




TREBNJE-NOVO MESTO (BUČNA VAS)	
Št.ceste	Št.odseka
851	1198
Začetek ces. ods.	Konec ces. ods.
C215	PRONDO
Dolžina odseka	15959

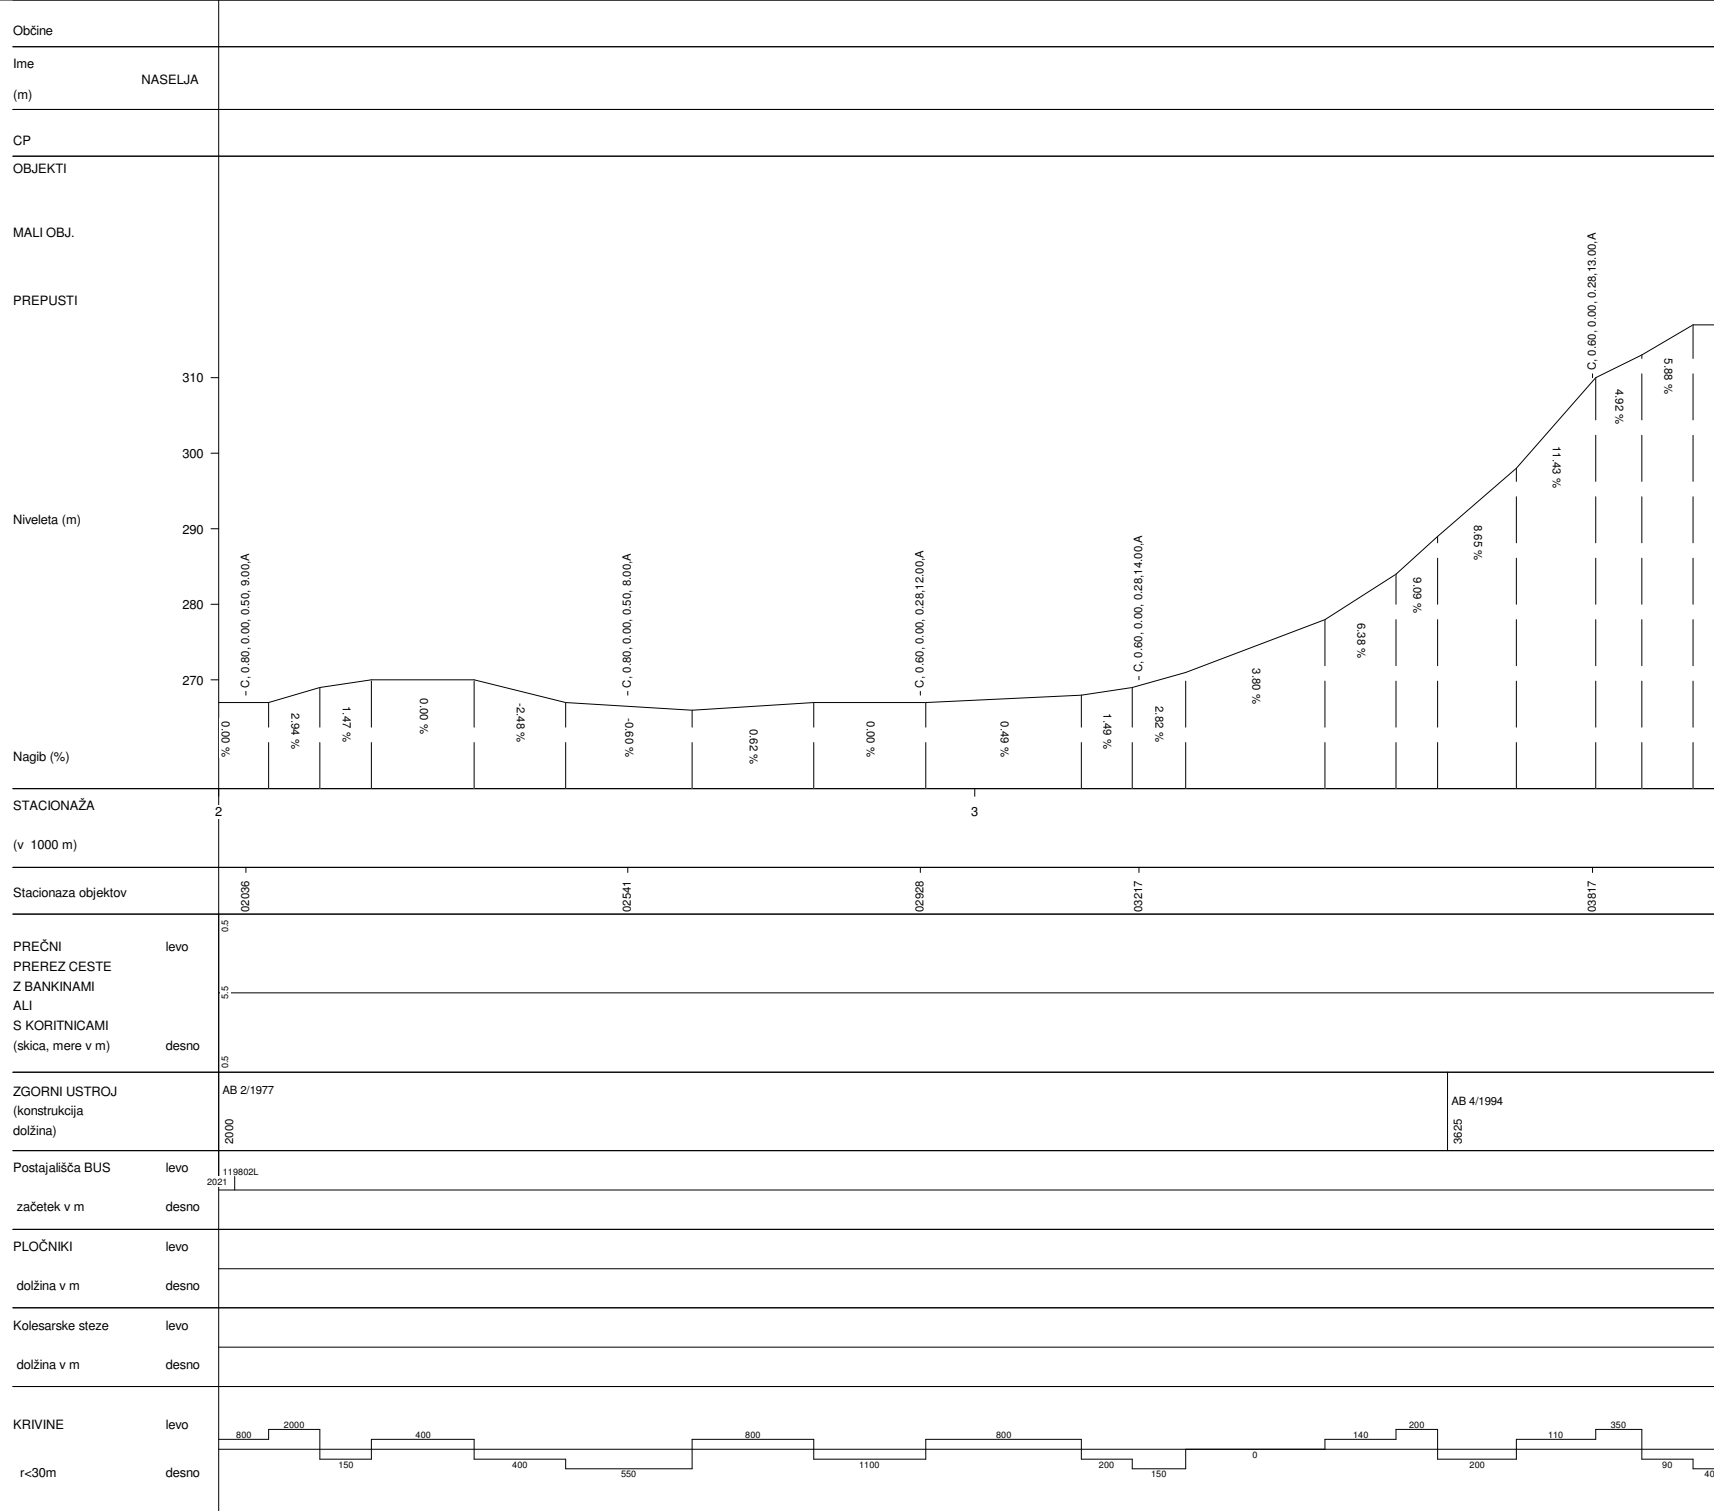


TREBNJE-NOVO MESTO (BUČNA VAS)	
Št.ceste	Št.odseka
651	1198
Začetek ces. ods.	Konec ces. ods.
C215	PRONDO
Dolžina odseka	15959

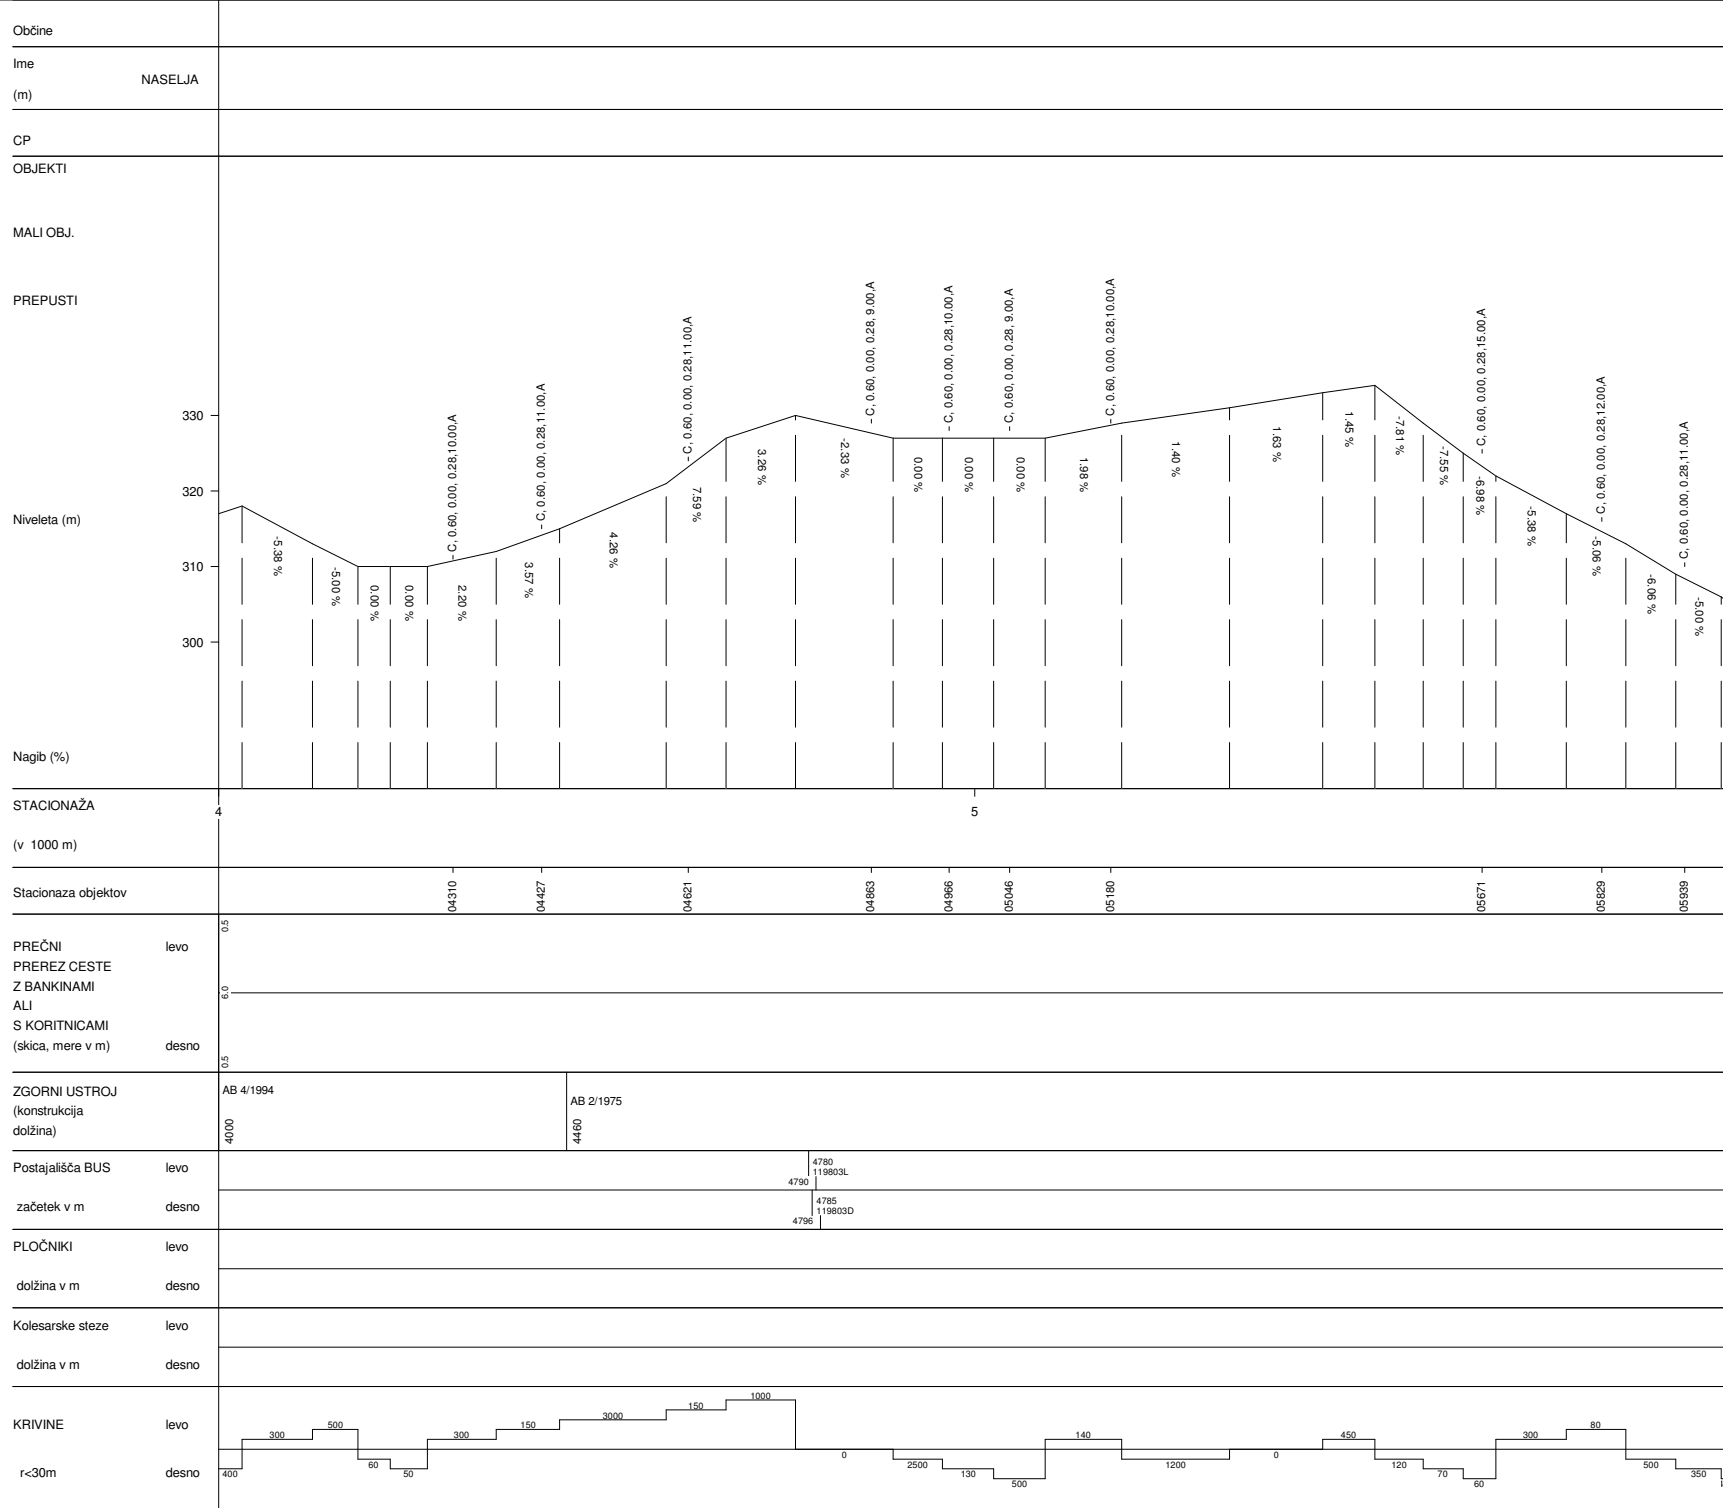


TREBNJE-NOVO MESTO (BUČNA VAS)	
Št.ceste	Št.odseka
851	1198
Začetek ces. ods.	Konec ces. ods.
C215	PRONDO
Dolžina odseka	15959

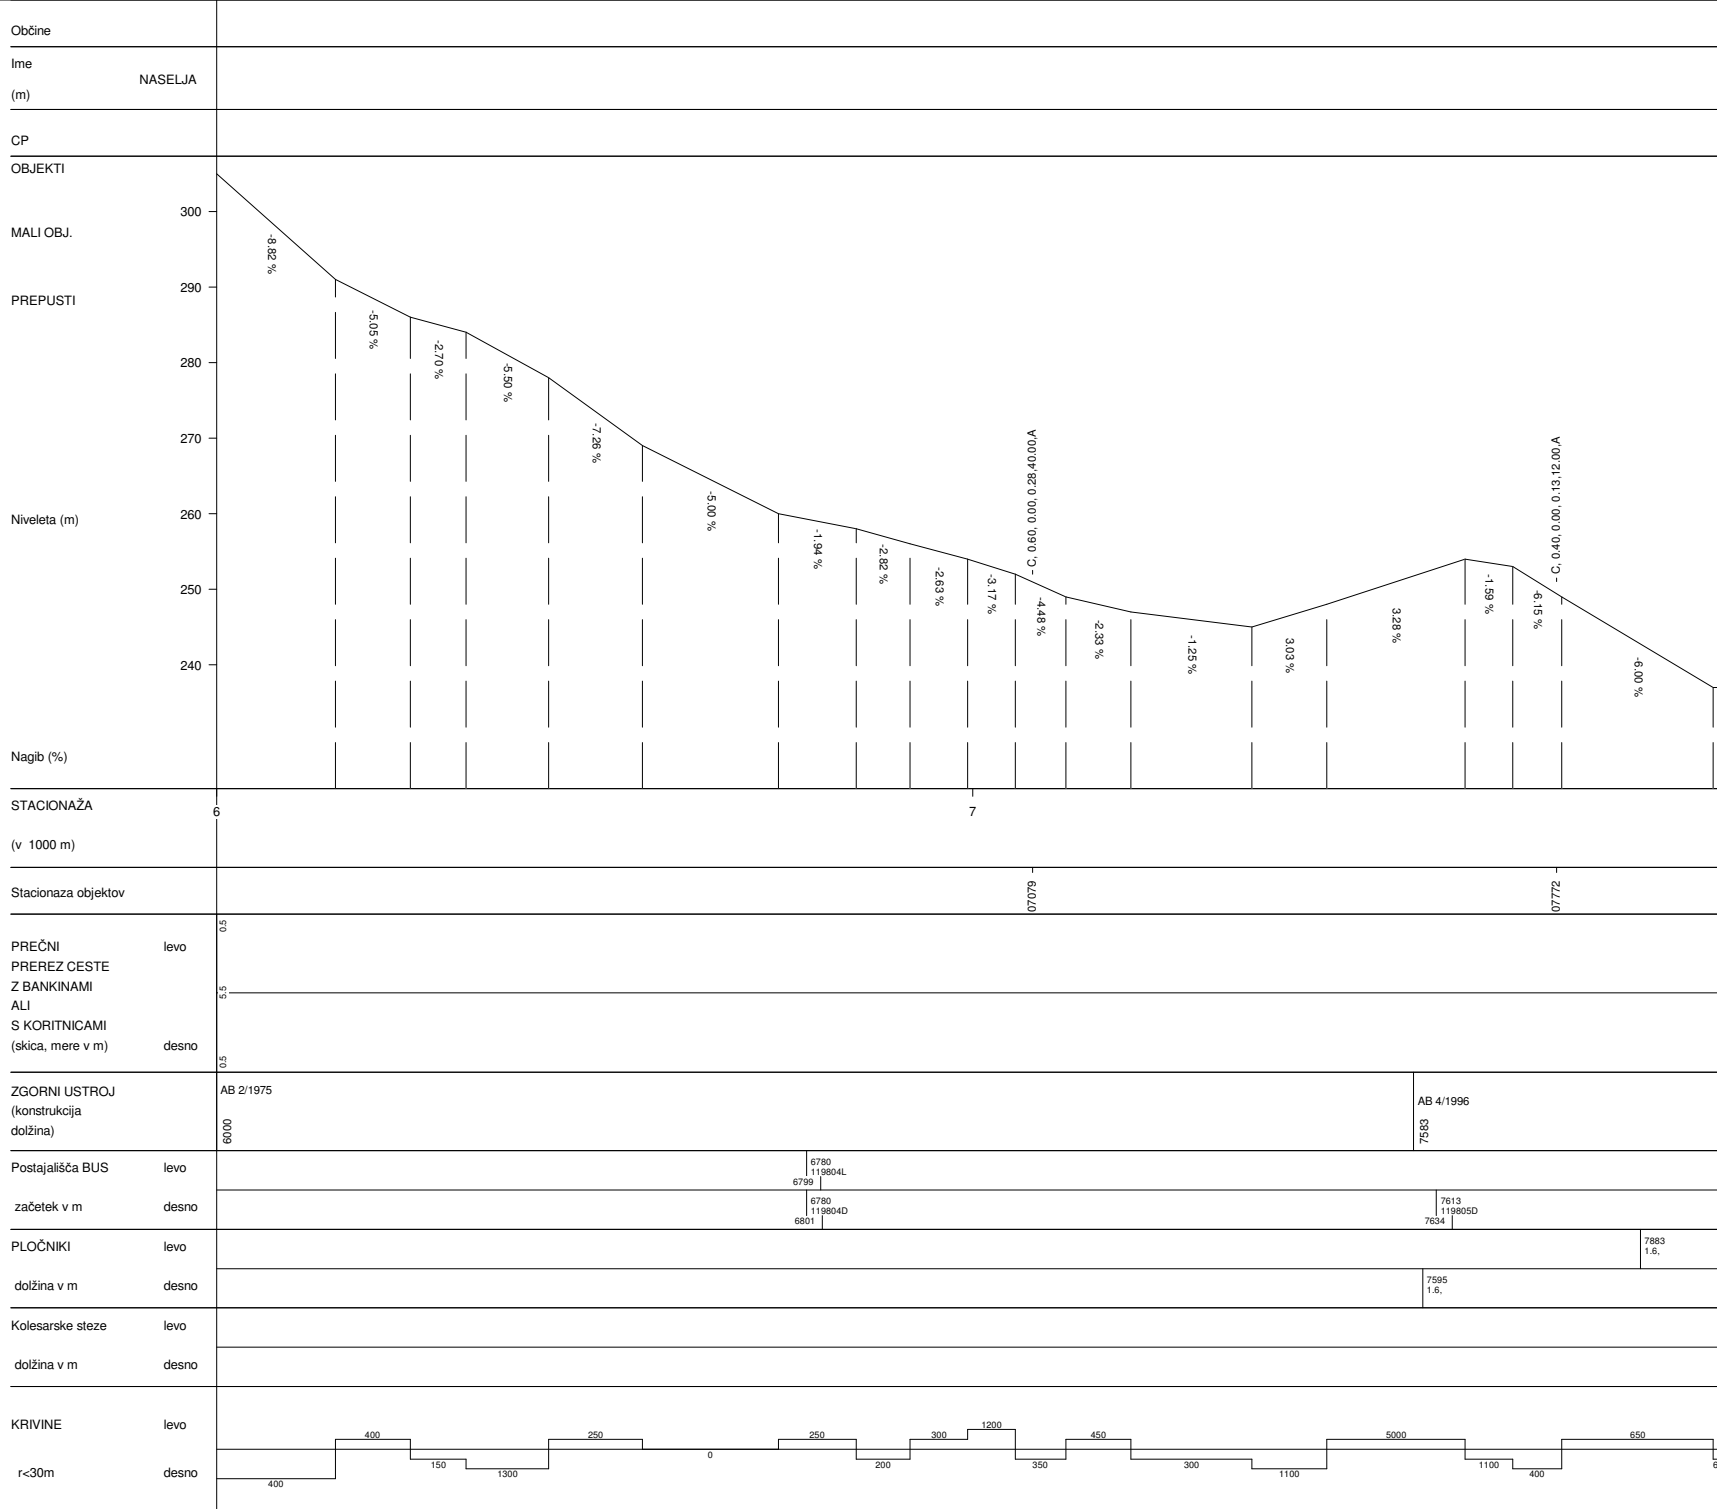


TREBNJE-NOVO MESTO (BUČNA VAS)	
Št.ceste	Št.odseka
651	1198
Začetek ces. ods.	Konec ces. ods.
C215	PRONDO
Dolžina odseka	15959

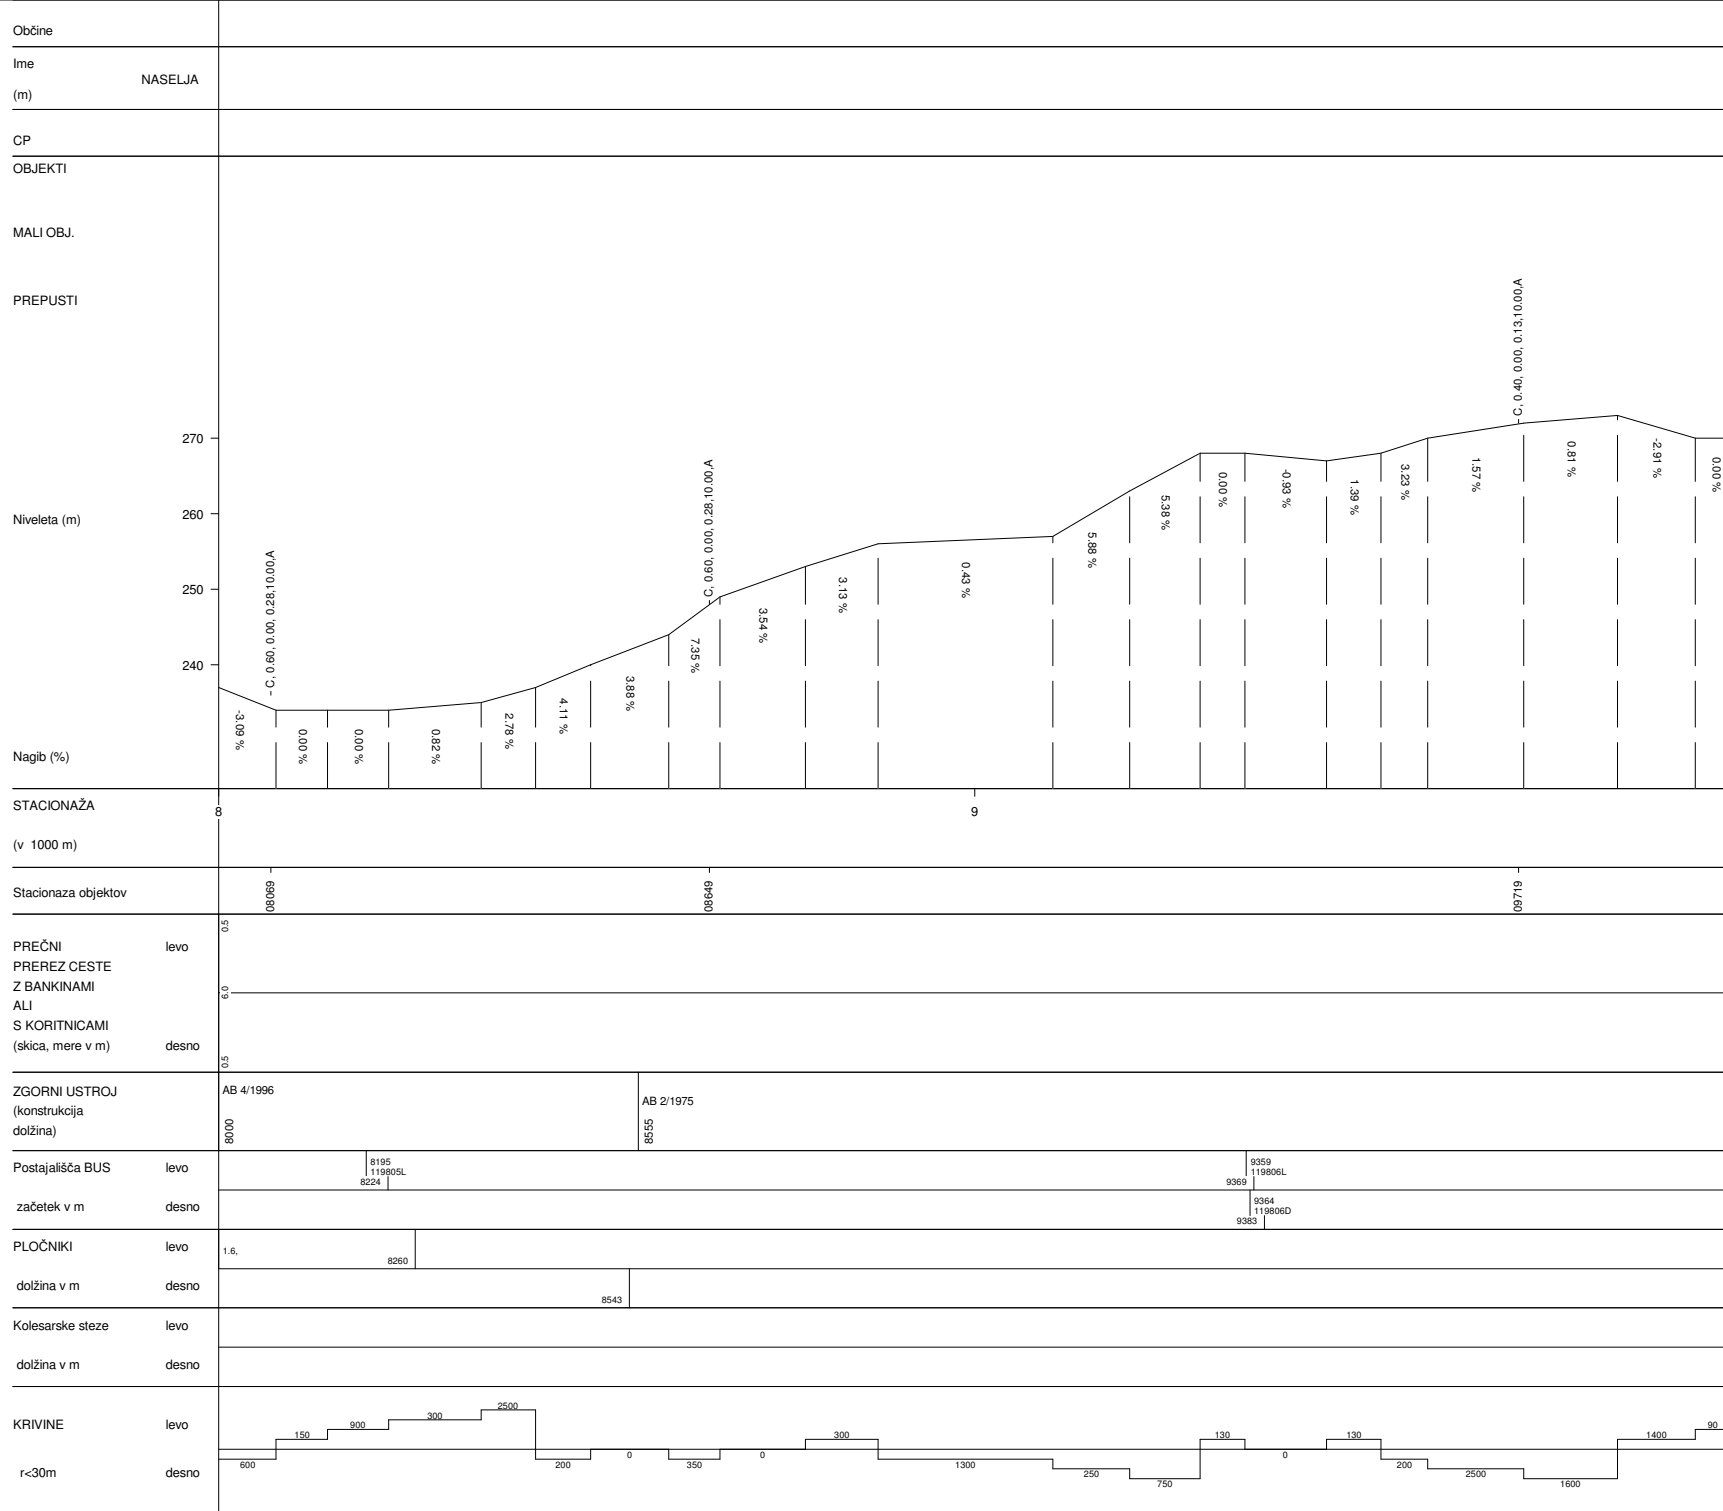


TREBNJE-NOVO MESTO (BUČNA VAS)	
Št.ceste	Št.odseka
851	1198
Začetek ces. ods.	Konec ces. ods.
C215	PRONDO
Dolžina odseka	15959

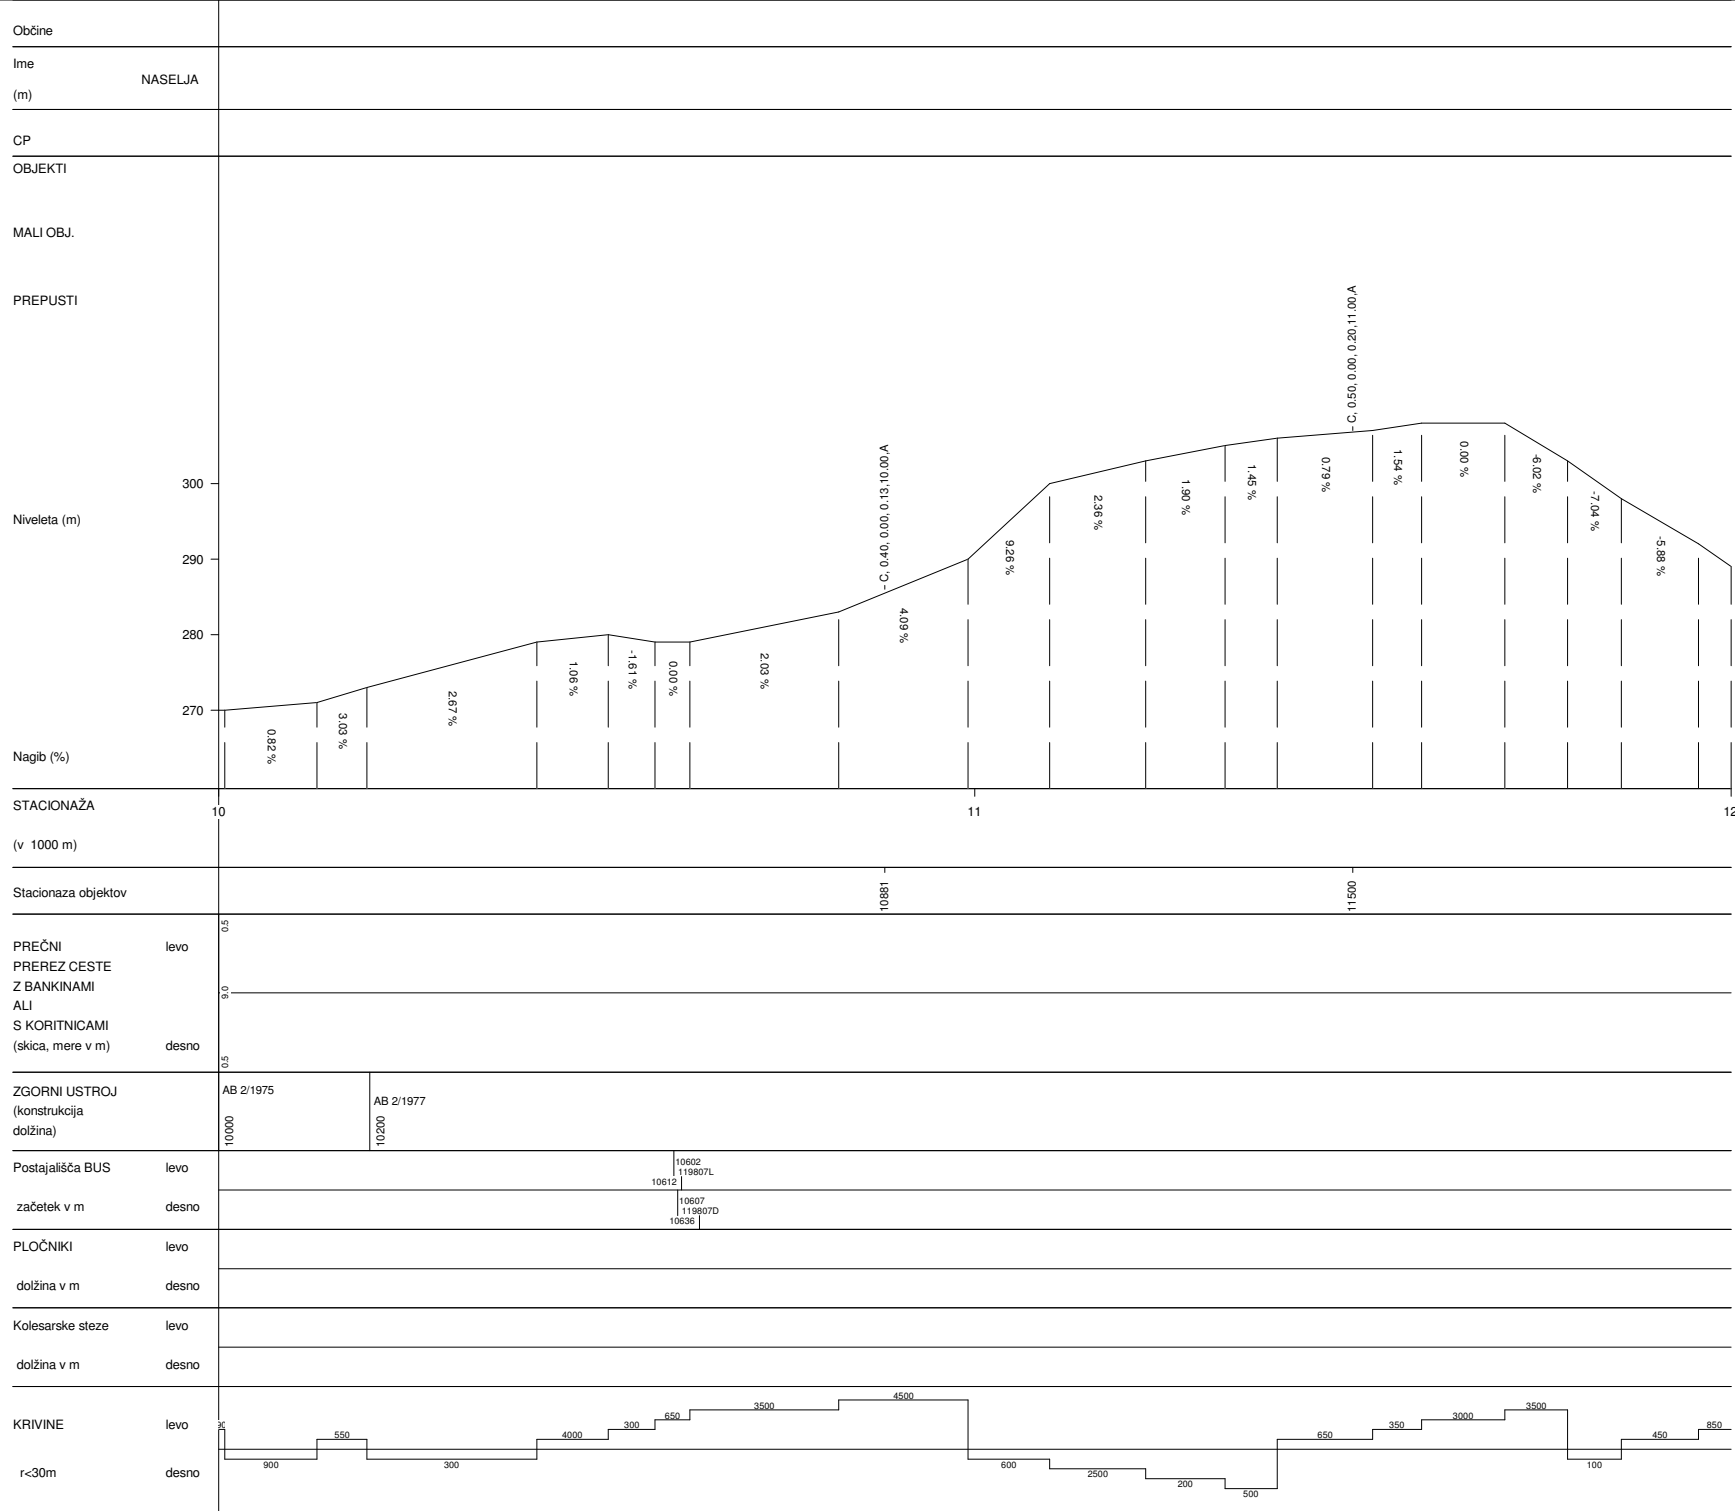

TREBNJE-NOVO MESTO (BUČNA VAS)	
Št.ceste	Št.odseka
651	1198
Začetek ces. ods.	Konec ces. ods.
C215	PRONDO
Dolžina odseka	15959

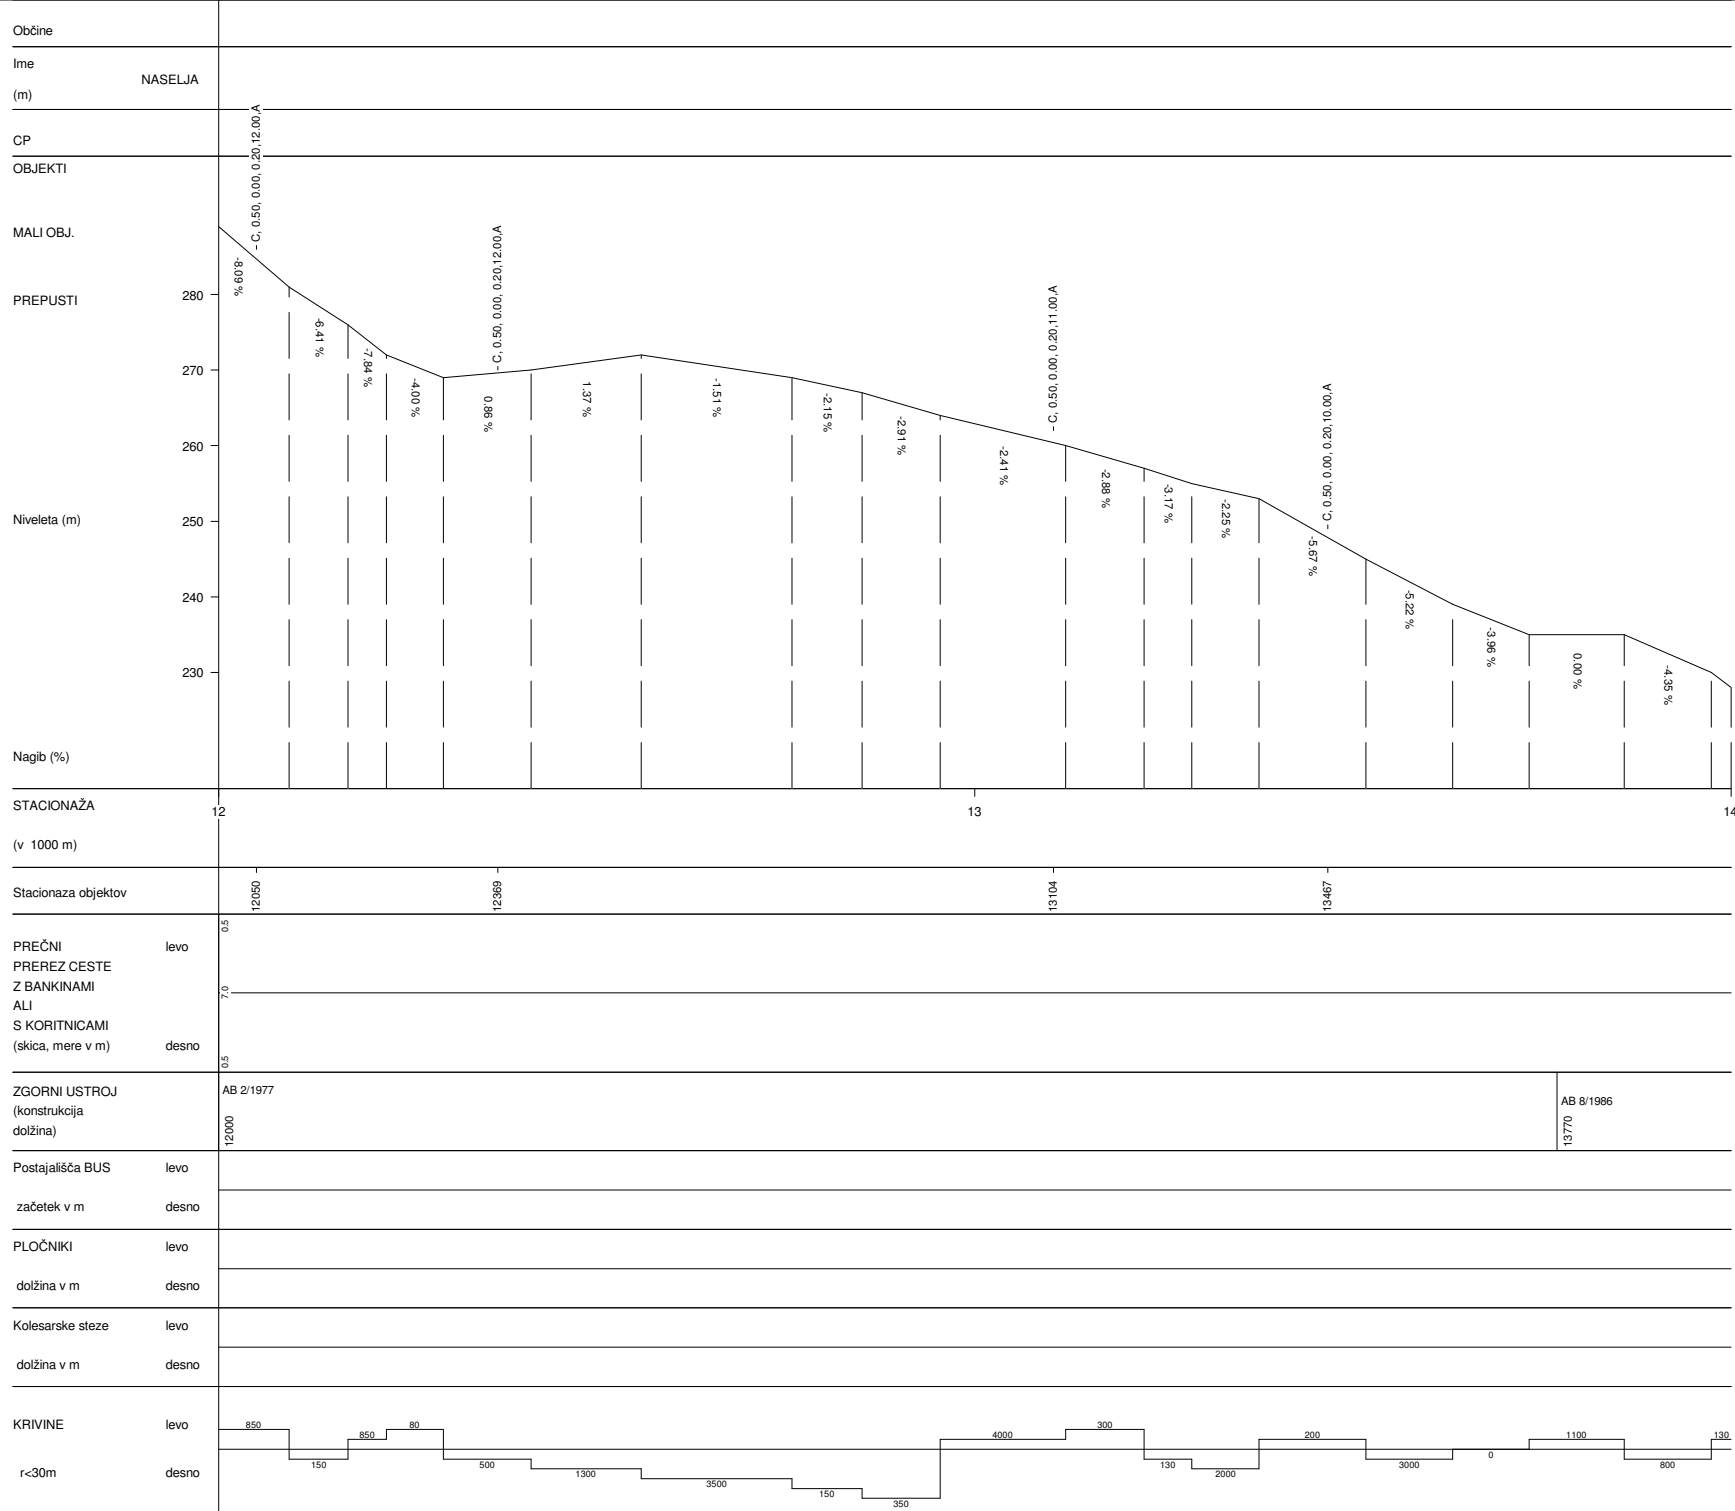

TREBNJE-NOVO MESTO (BUČNA VAS)	
Št.ceste	Št.odseka
851	1198
Začetek ces. ods.	Konec ces. ods.
C215	PRONDO
Dolžina odseka	15959

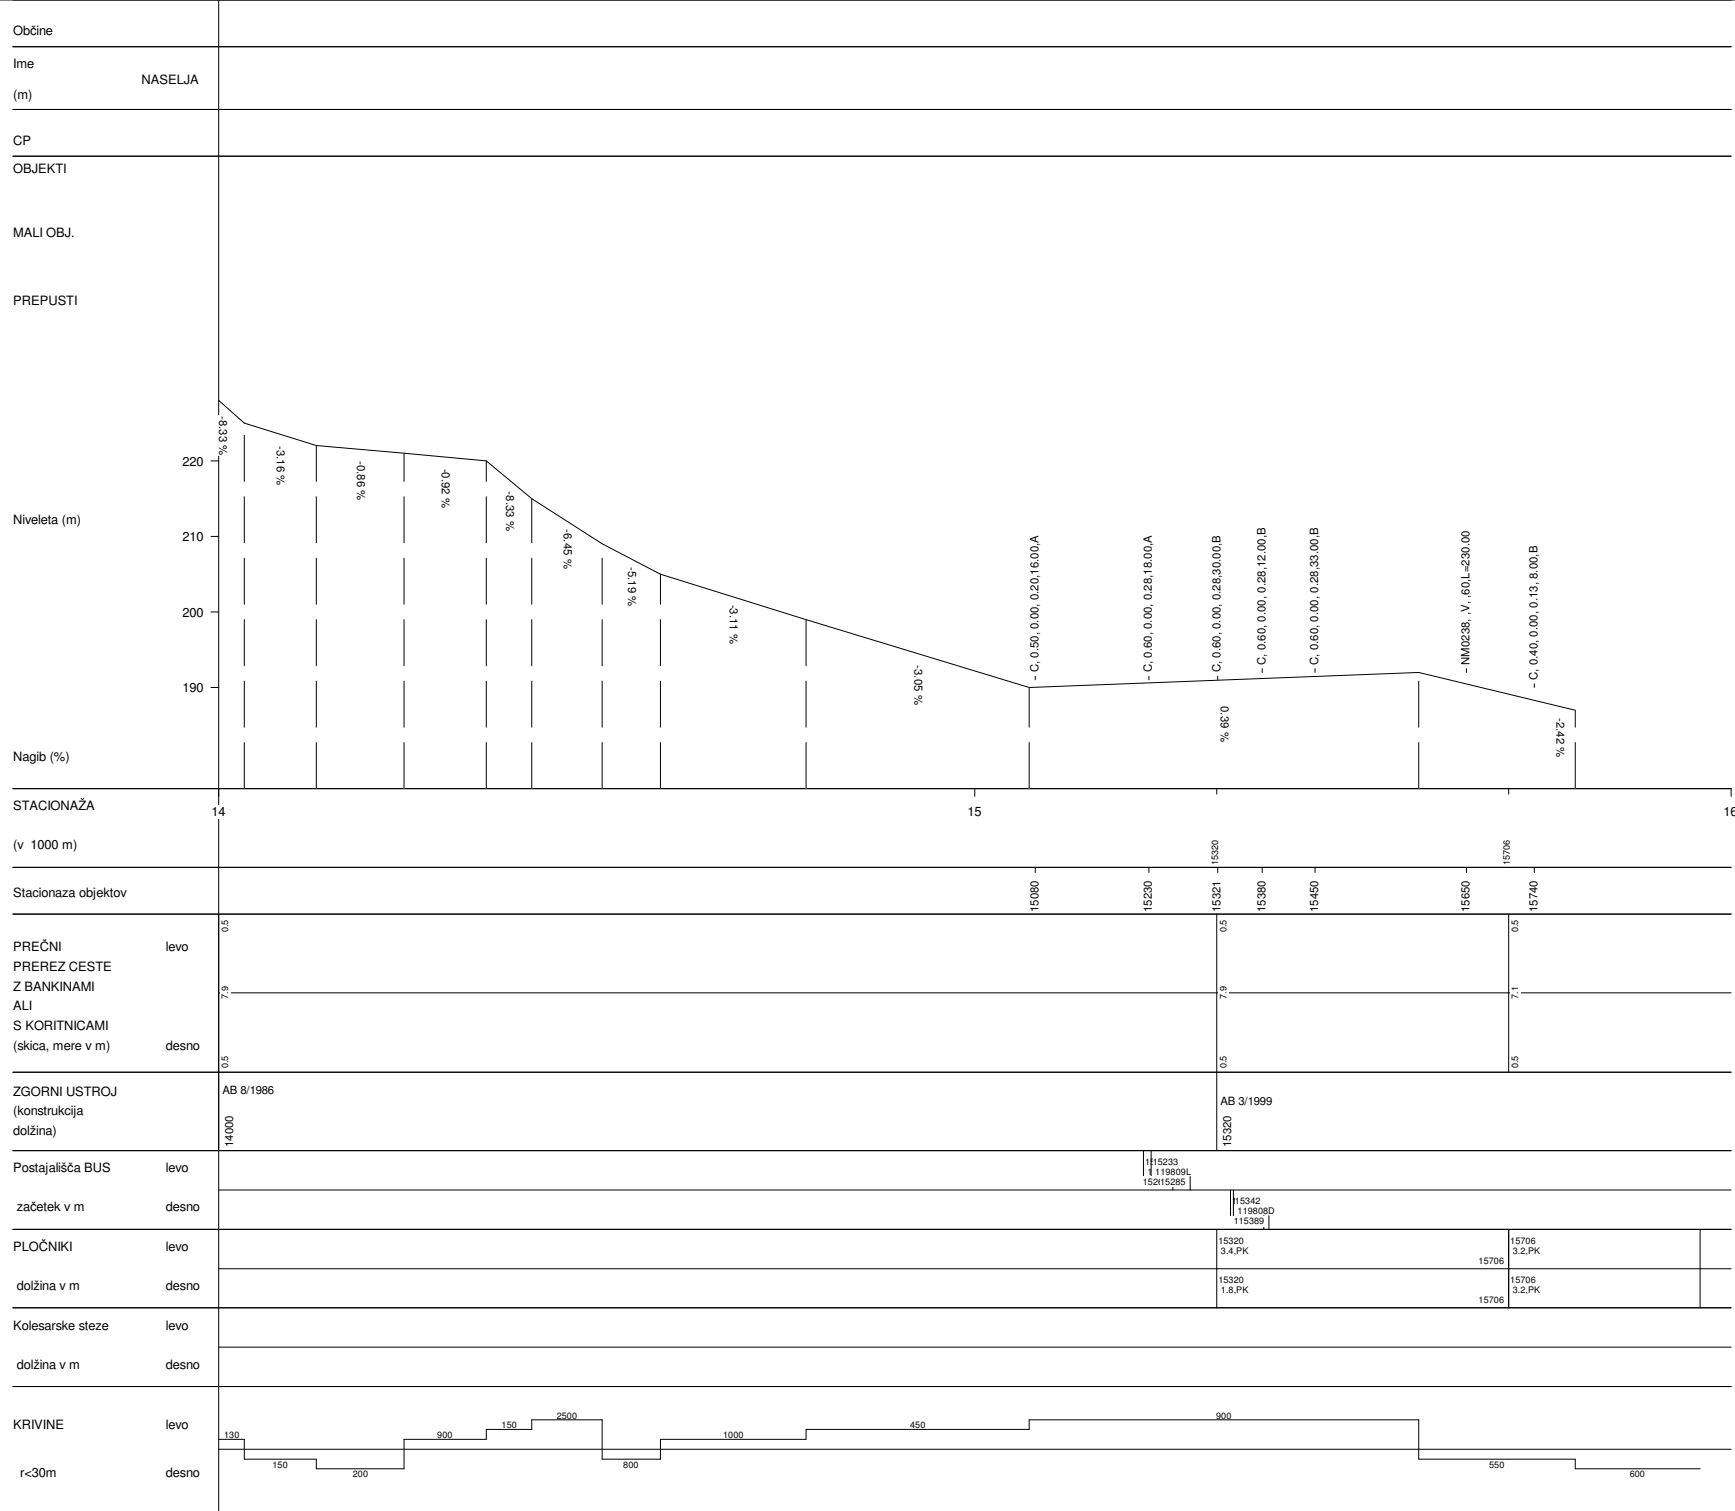

TREBNJE-NOVO MESTO (BUČNA VAS)	
Št.ceste	Št.odseka
851	1198
Začetek ces. ods.	Konec ces. ods.
C215	PRONDO
Dolžina odseka	15959