


199 MOKRONOG-TREBELNO

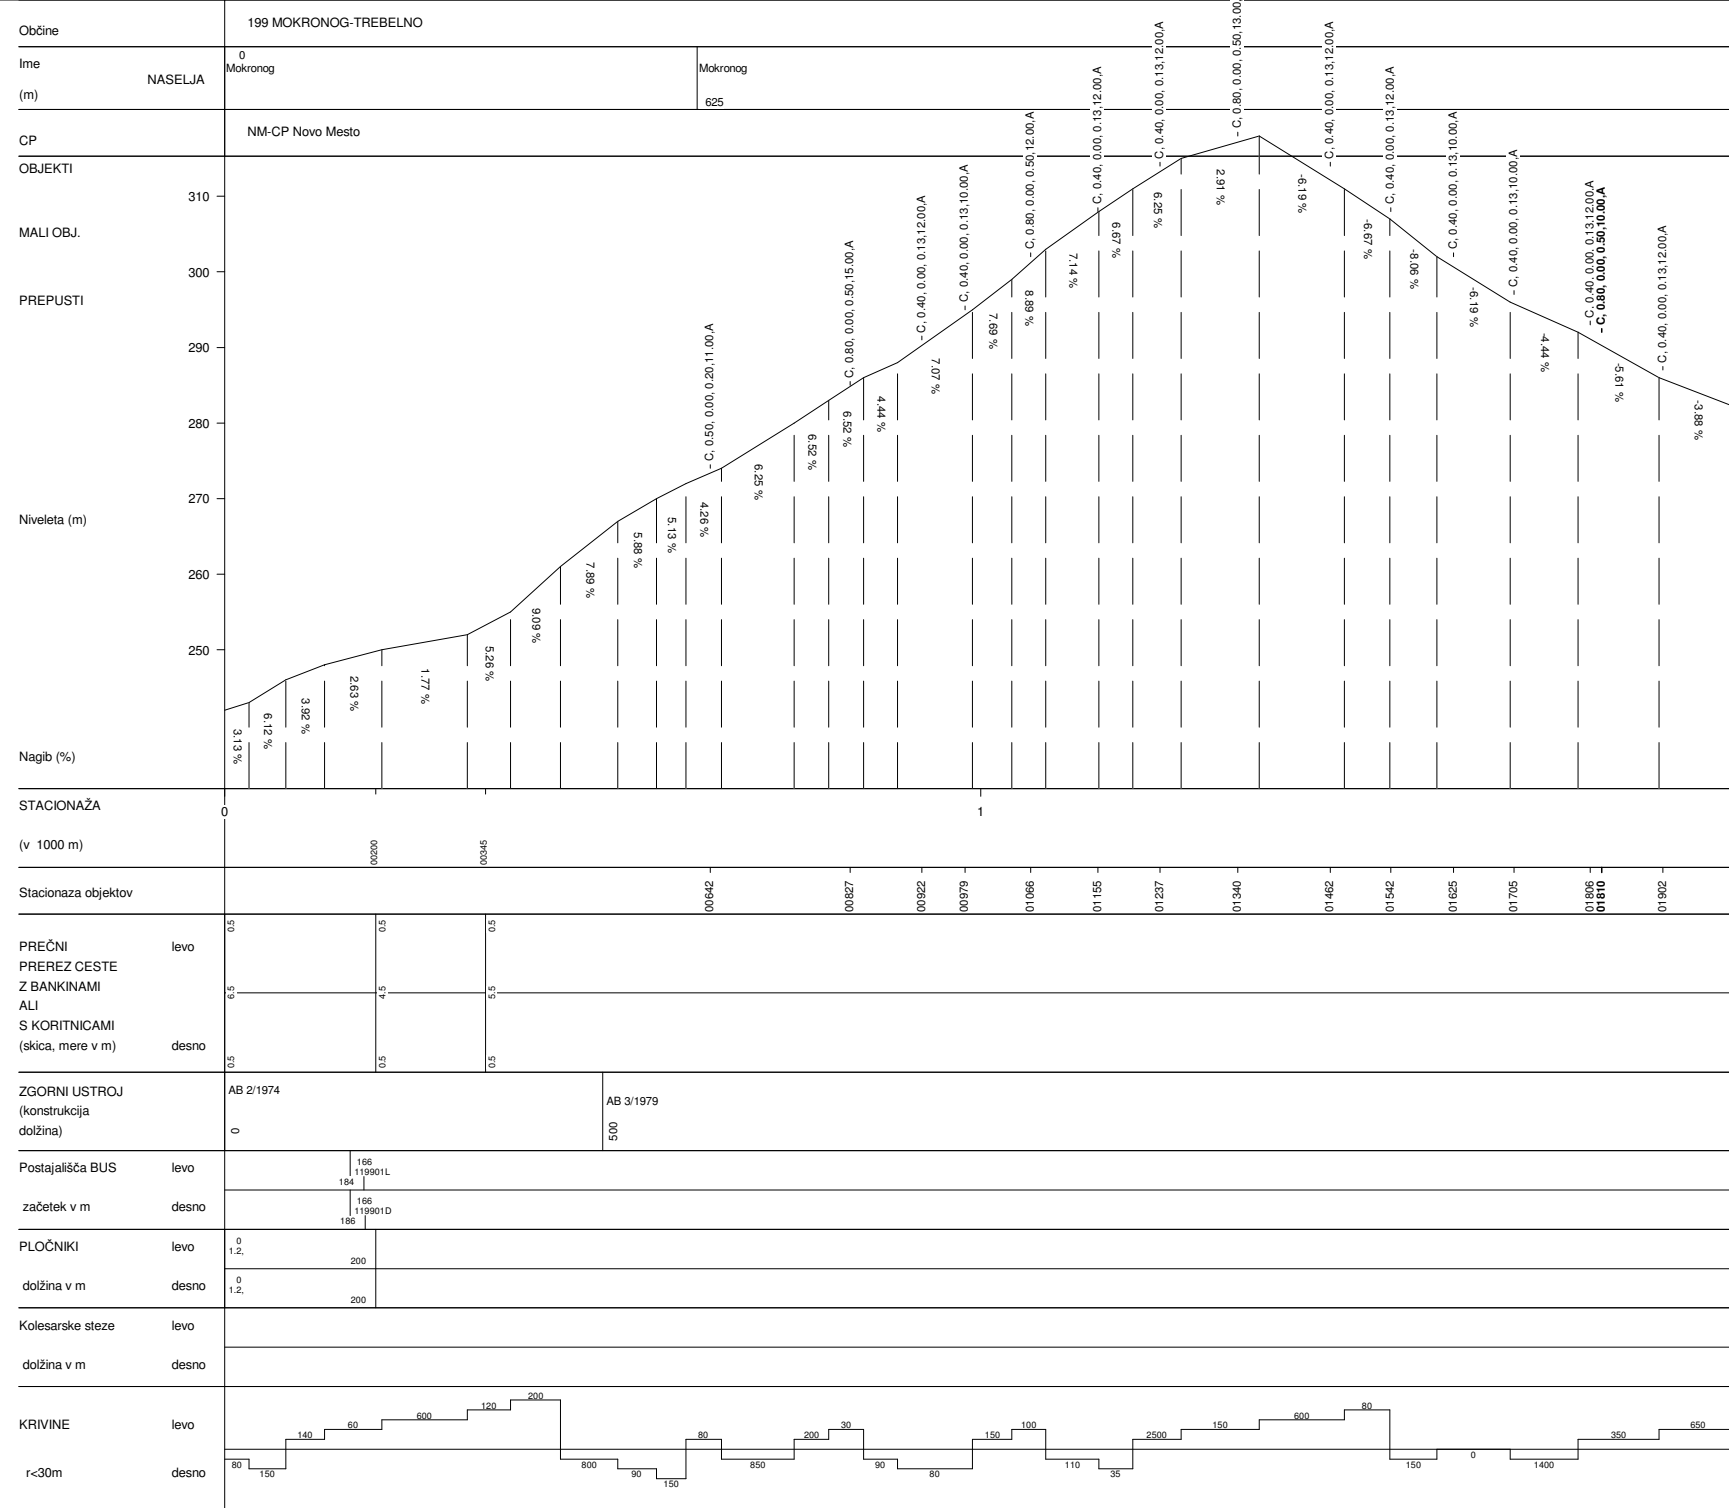

STACIONAŽA	0	1	2
(v 1000 m)			


Stacionaza objektov	00000	00640	00827	00922	00979	01066	01155	01237	01340	01462	01540	01625	01705	01806	01810	01902
PREČNI PREREZ CESTE Z BANKINAMI ALI S KORITNICAMI (skica, mere v m)	5,0	5,0	5,0	5,0	5,0	5,0	5,0	5,0	5,0	5,0	5,0	5,0	5,0	5,0	5,0	5,0
	levo															
	desno															

ZGORNJI USTROJ (konstrukcija dolžina)	AB 2/1974	AB 3/1979
	0	5,00


Postajališča BUS	levo	desno
začetek v m	166 119901L 184	166 119901D 188

PLOČNIKI	levo	desno
dolžina v m	0 1,2 200	0 1,2 200


Kolesarske steze	levo	desno
dolžina v m		

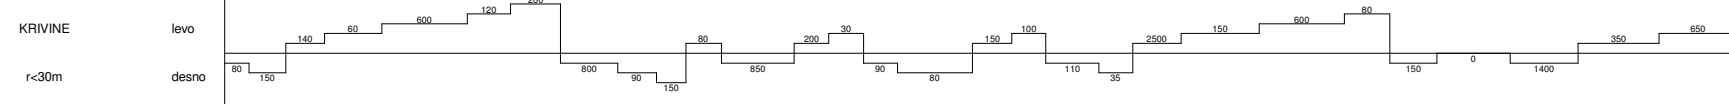


MOKRONOG-ZBURE	
Št.ceste	Št.odseka
418	1199
Začetek ces. ods.	Konec ces. ods.
C215	C667
Dolžina odseka	10475

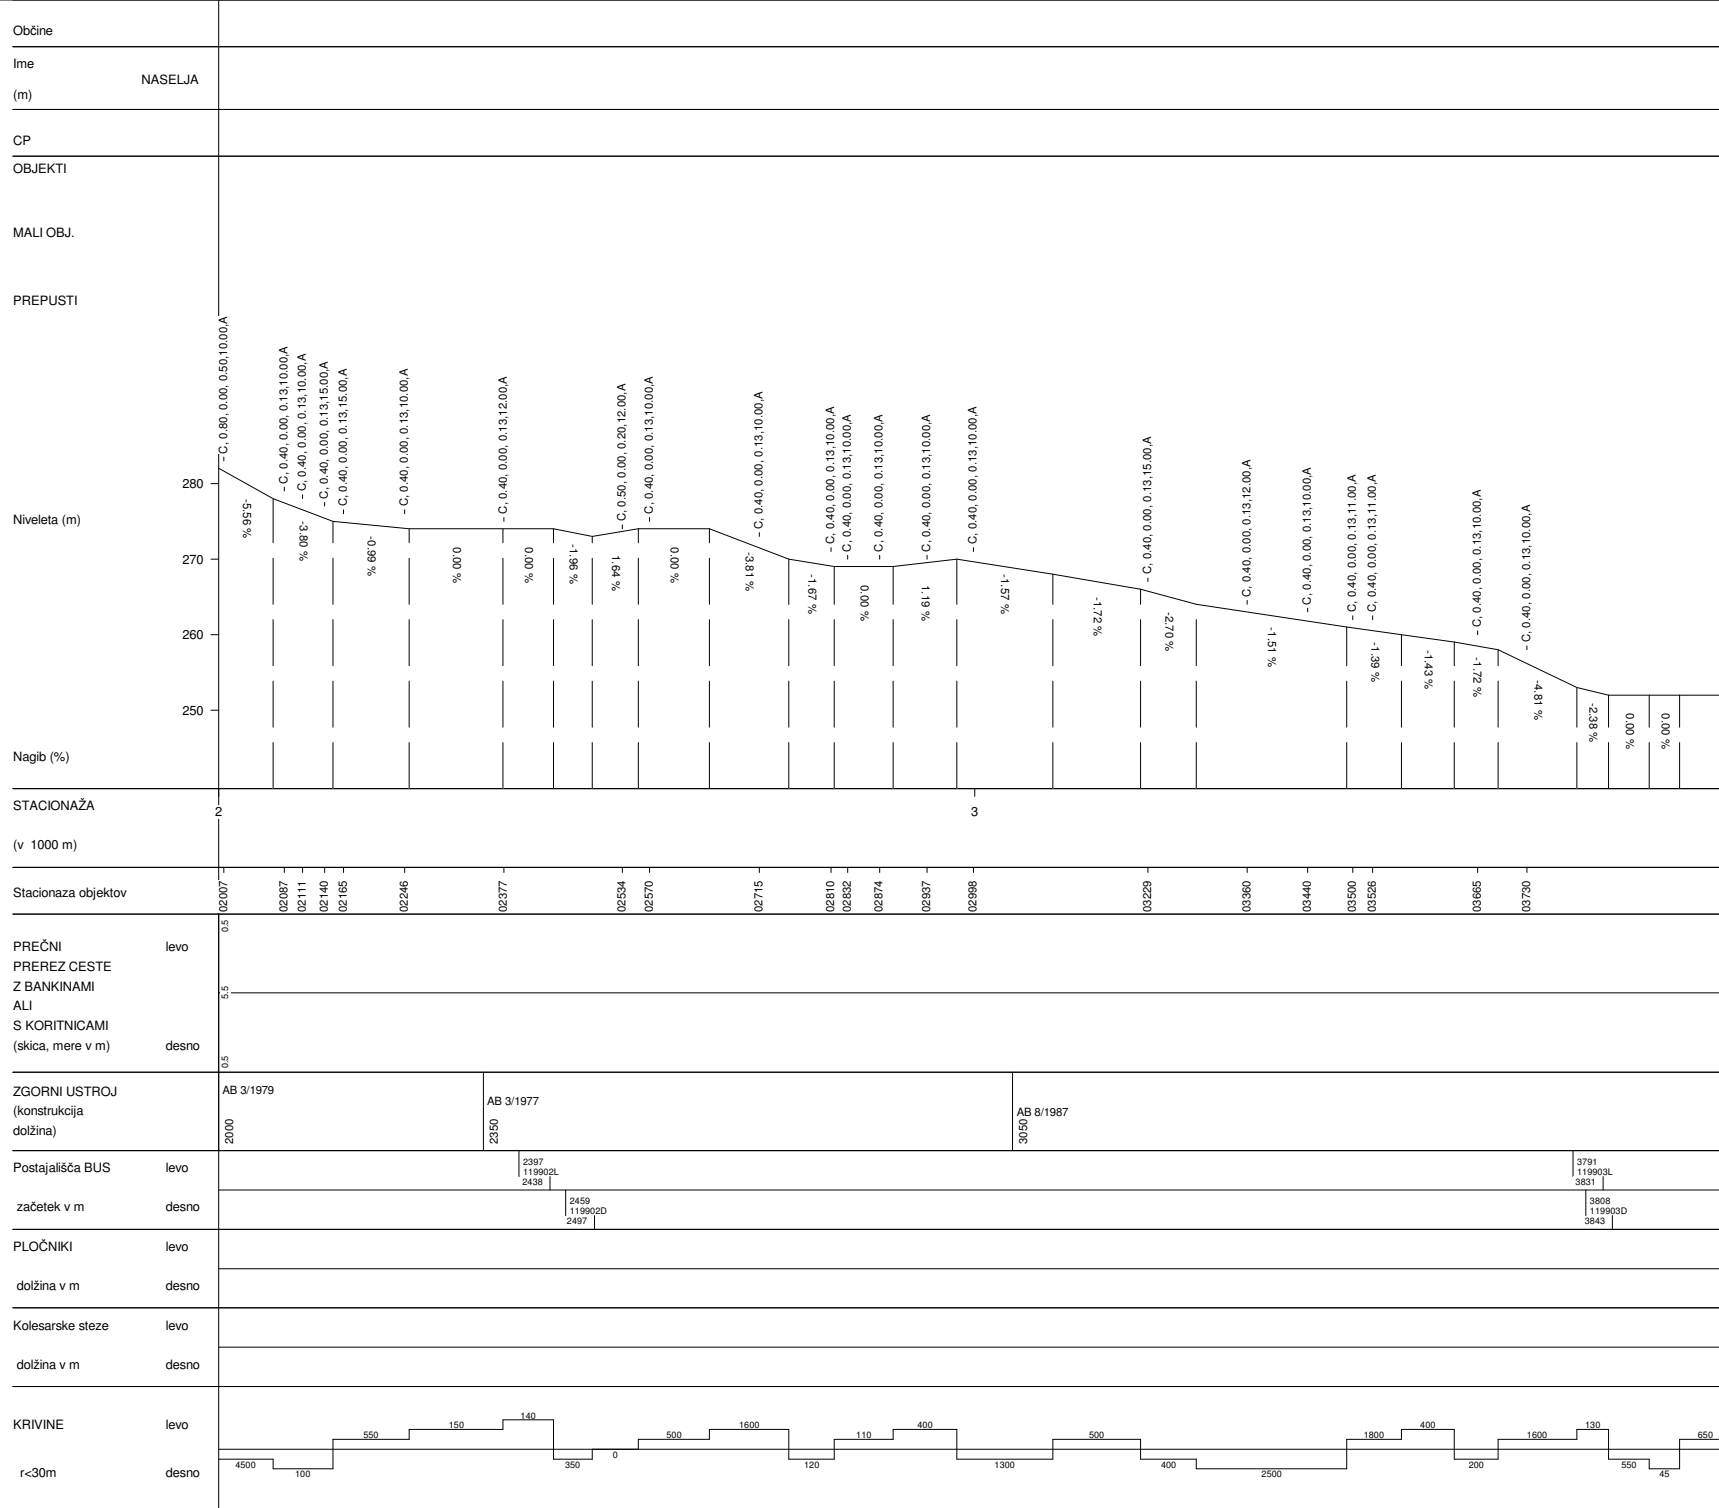


MOKRONOG-ZBURE	
Št.ceste	Št.odseka
418	1199
Začetek ces. ods.	Konec ces. ods.
C215	C667
Dolžina odseka	10475

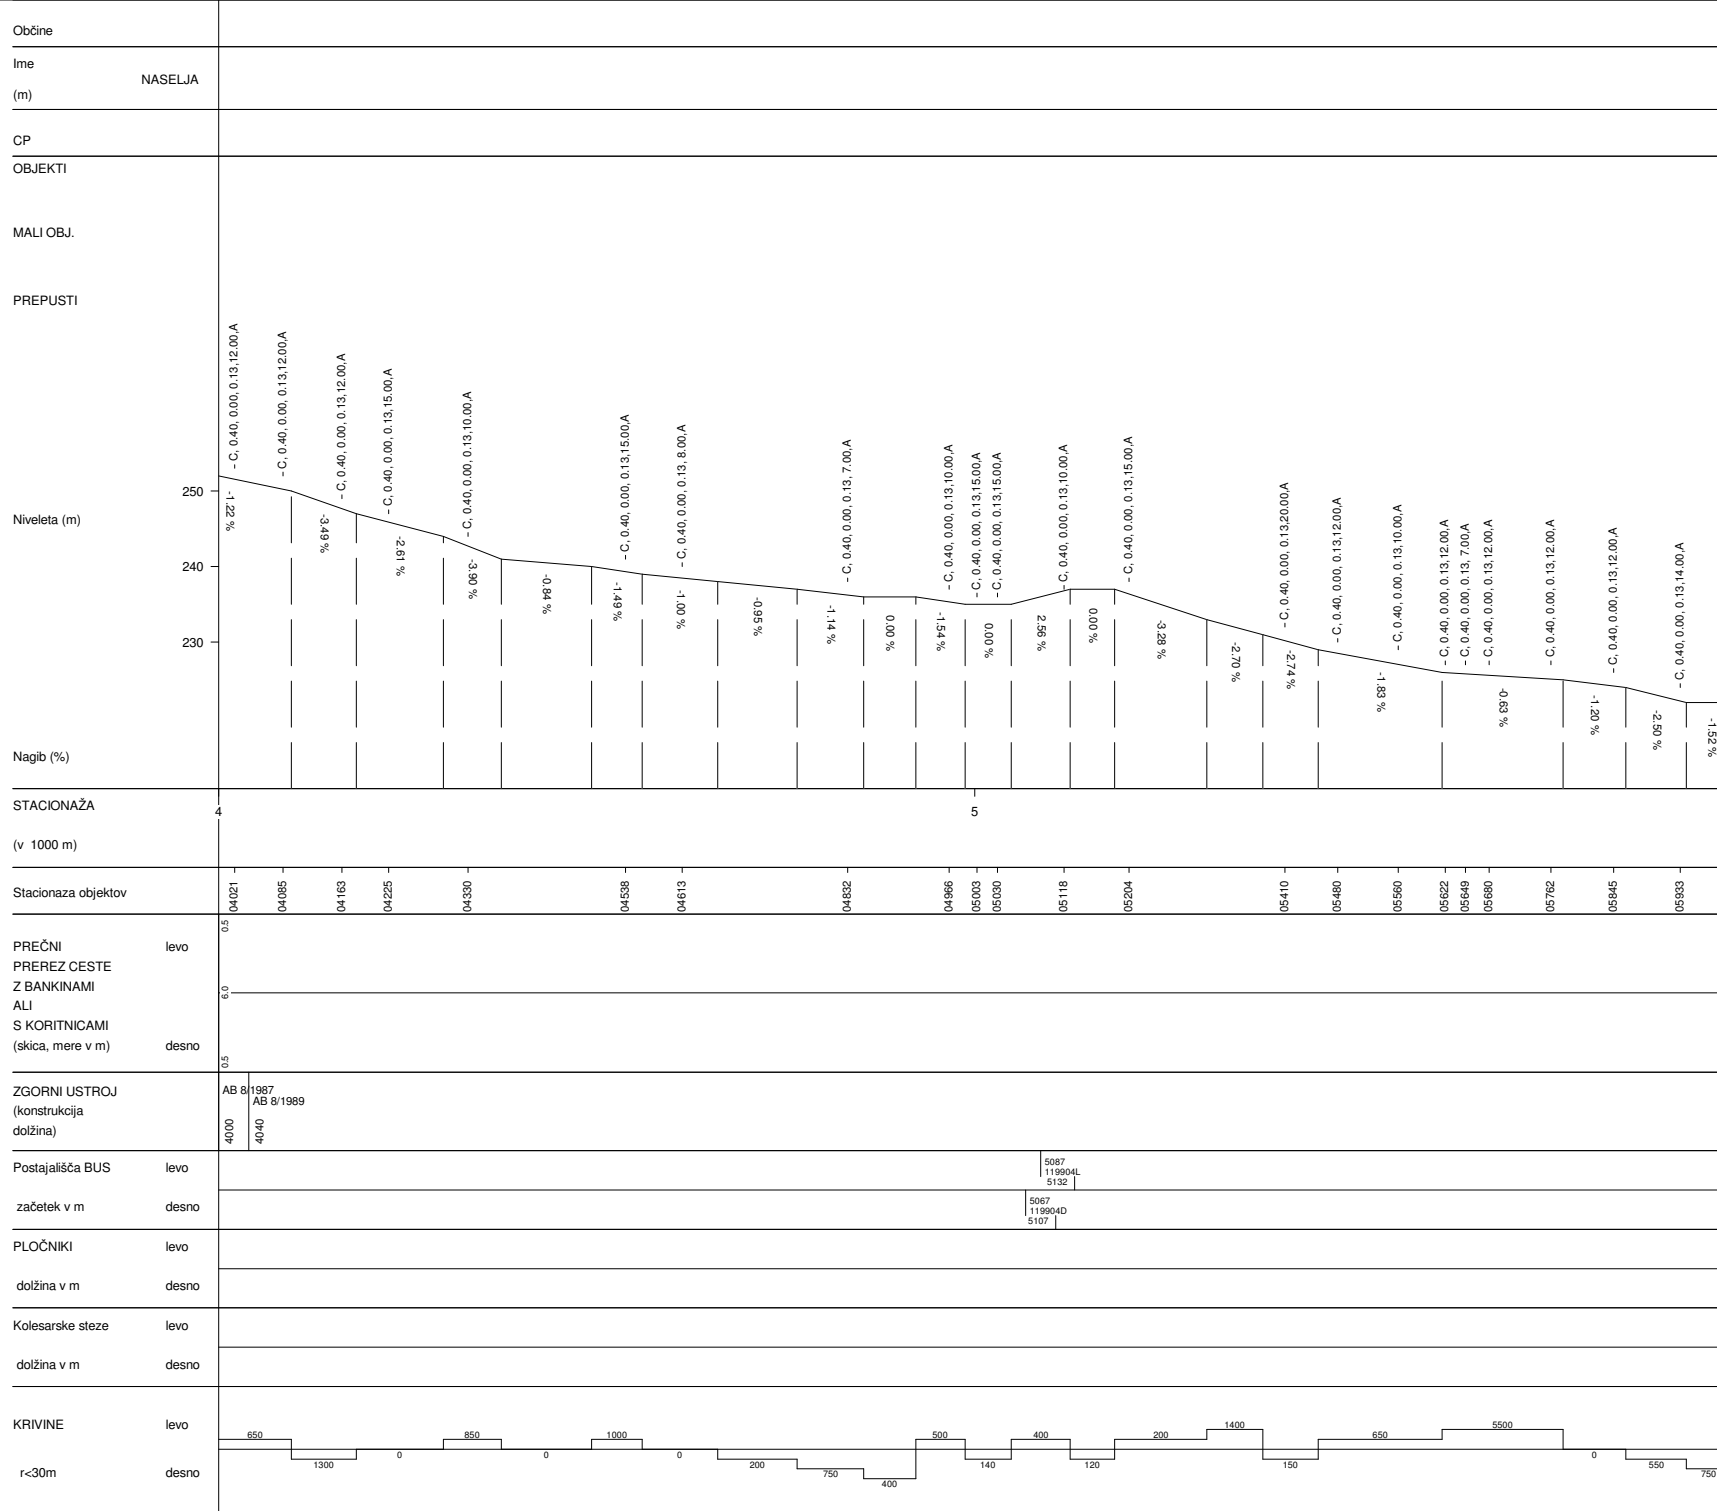

MOKRONOG-ZBURE	
Št.ceste	Št.odseka
418	1199
Začetek ces. ods.	Konec ces. ods.
C215	C667
Dolžina odseka	10475

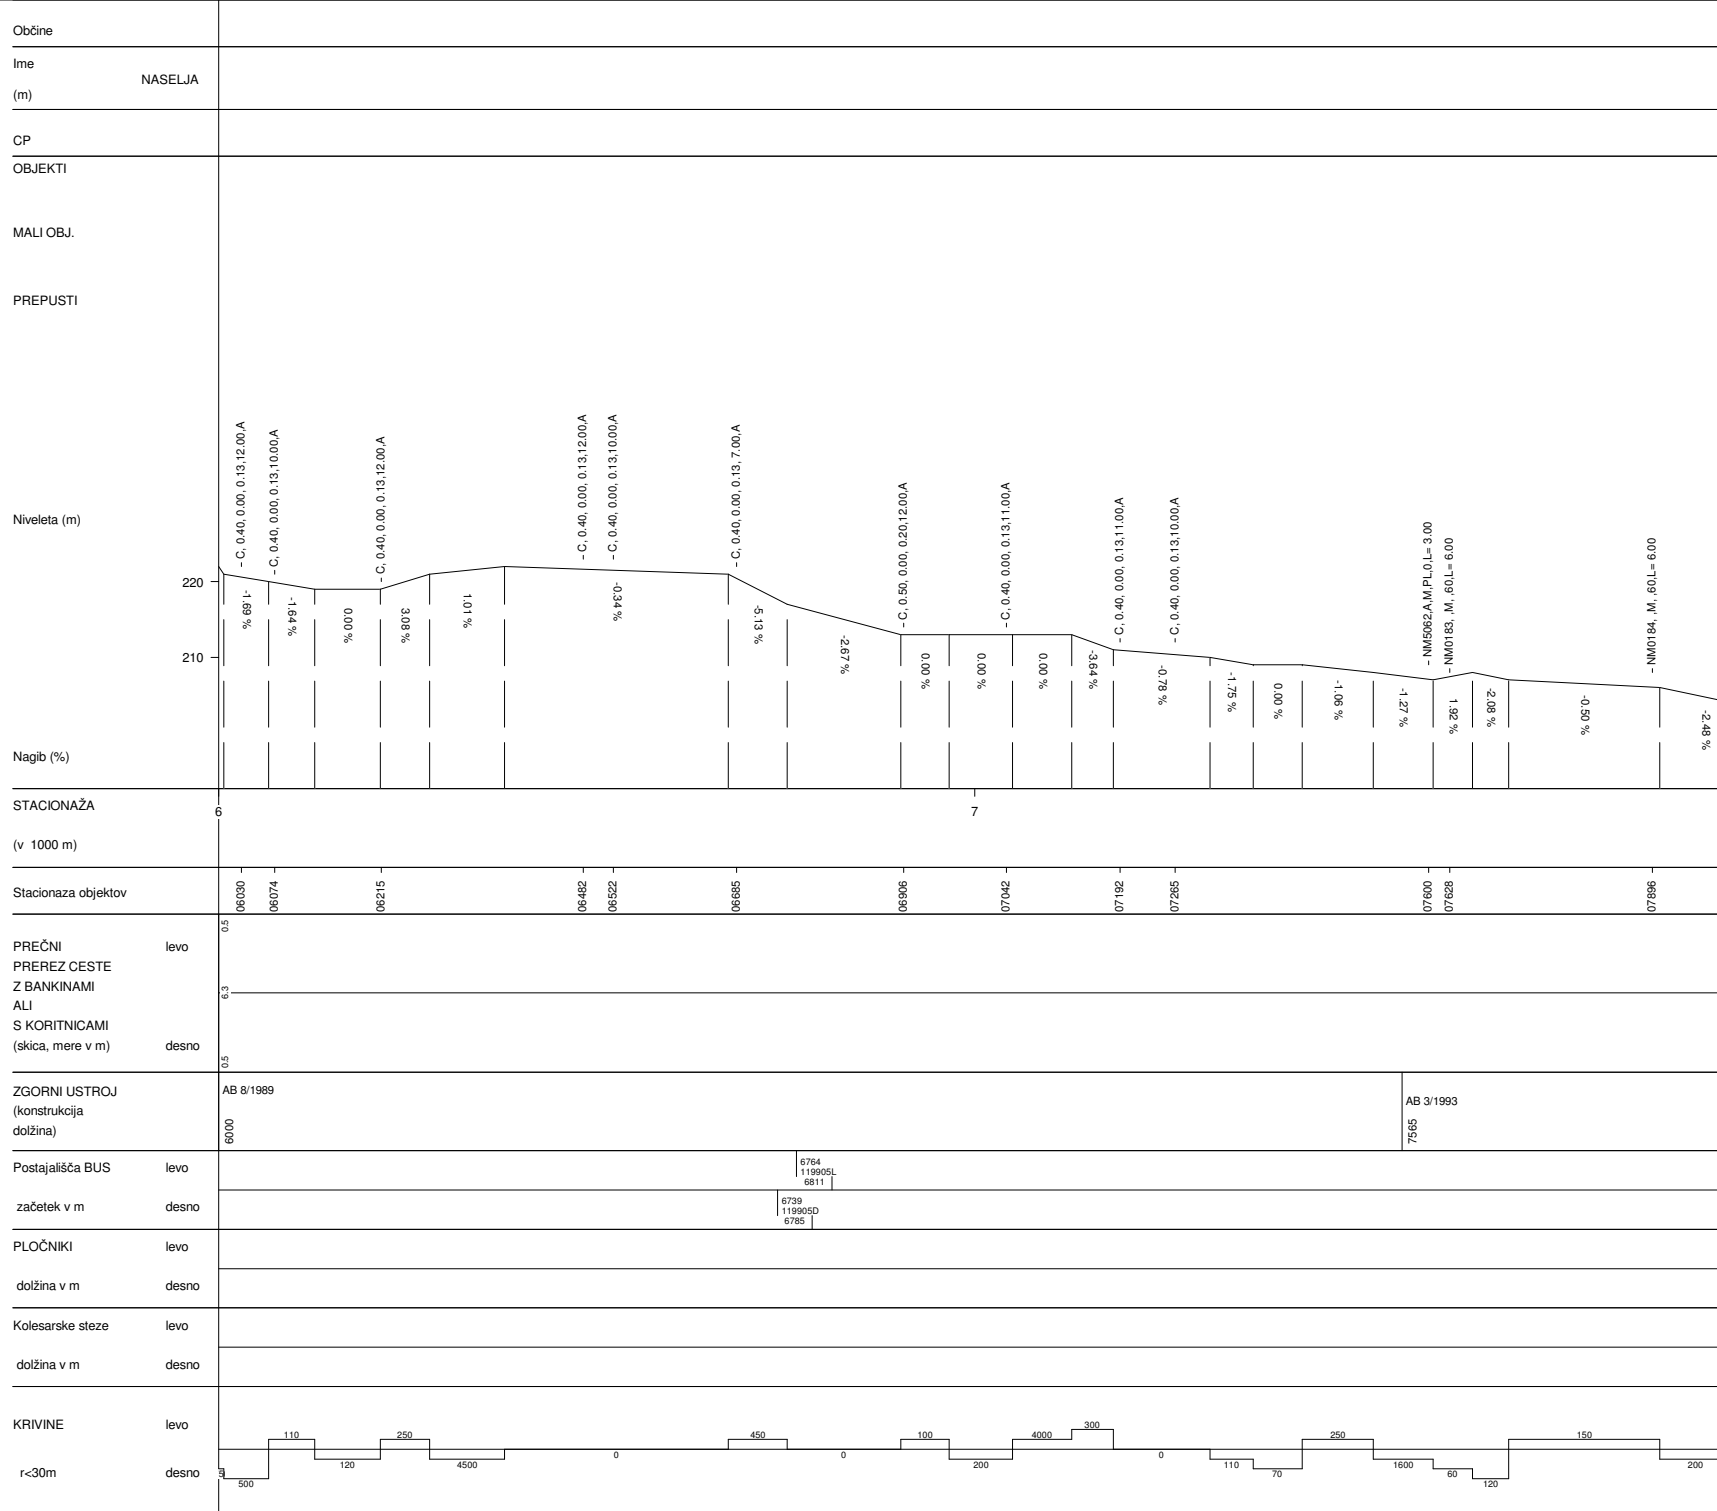


MOKRONOG-ZBURE	
Št.ceste	Št.odseka
418	1199
Začetek ces. ods.	Konec ces. ods.
C215	C667
Dolžina odseka	10475

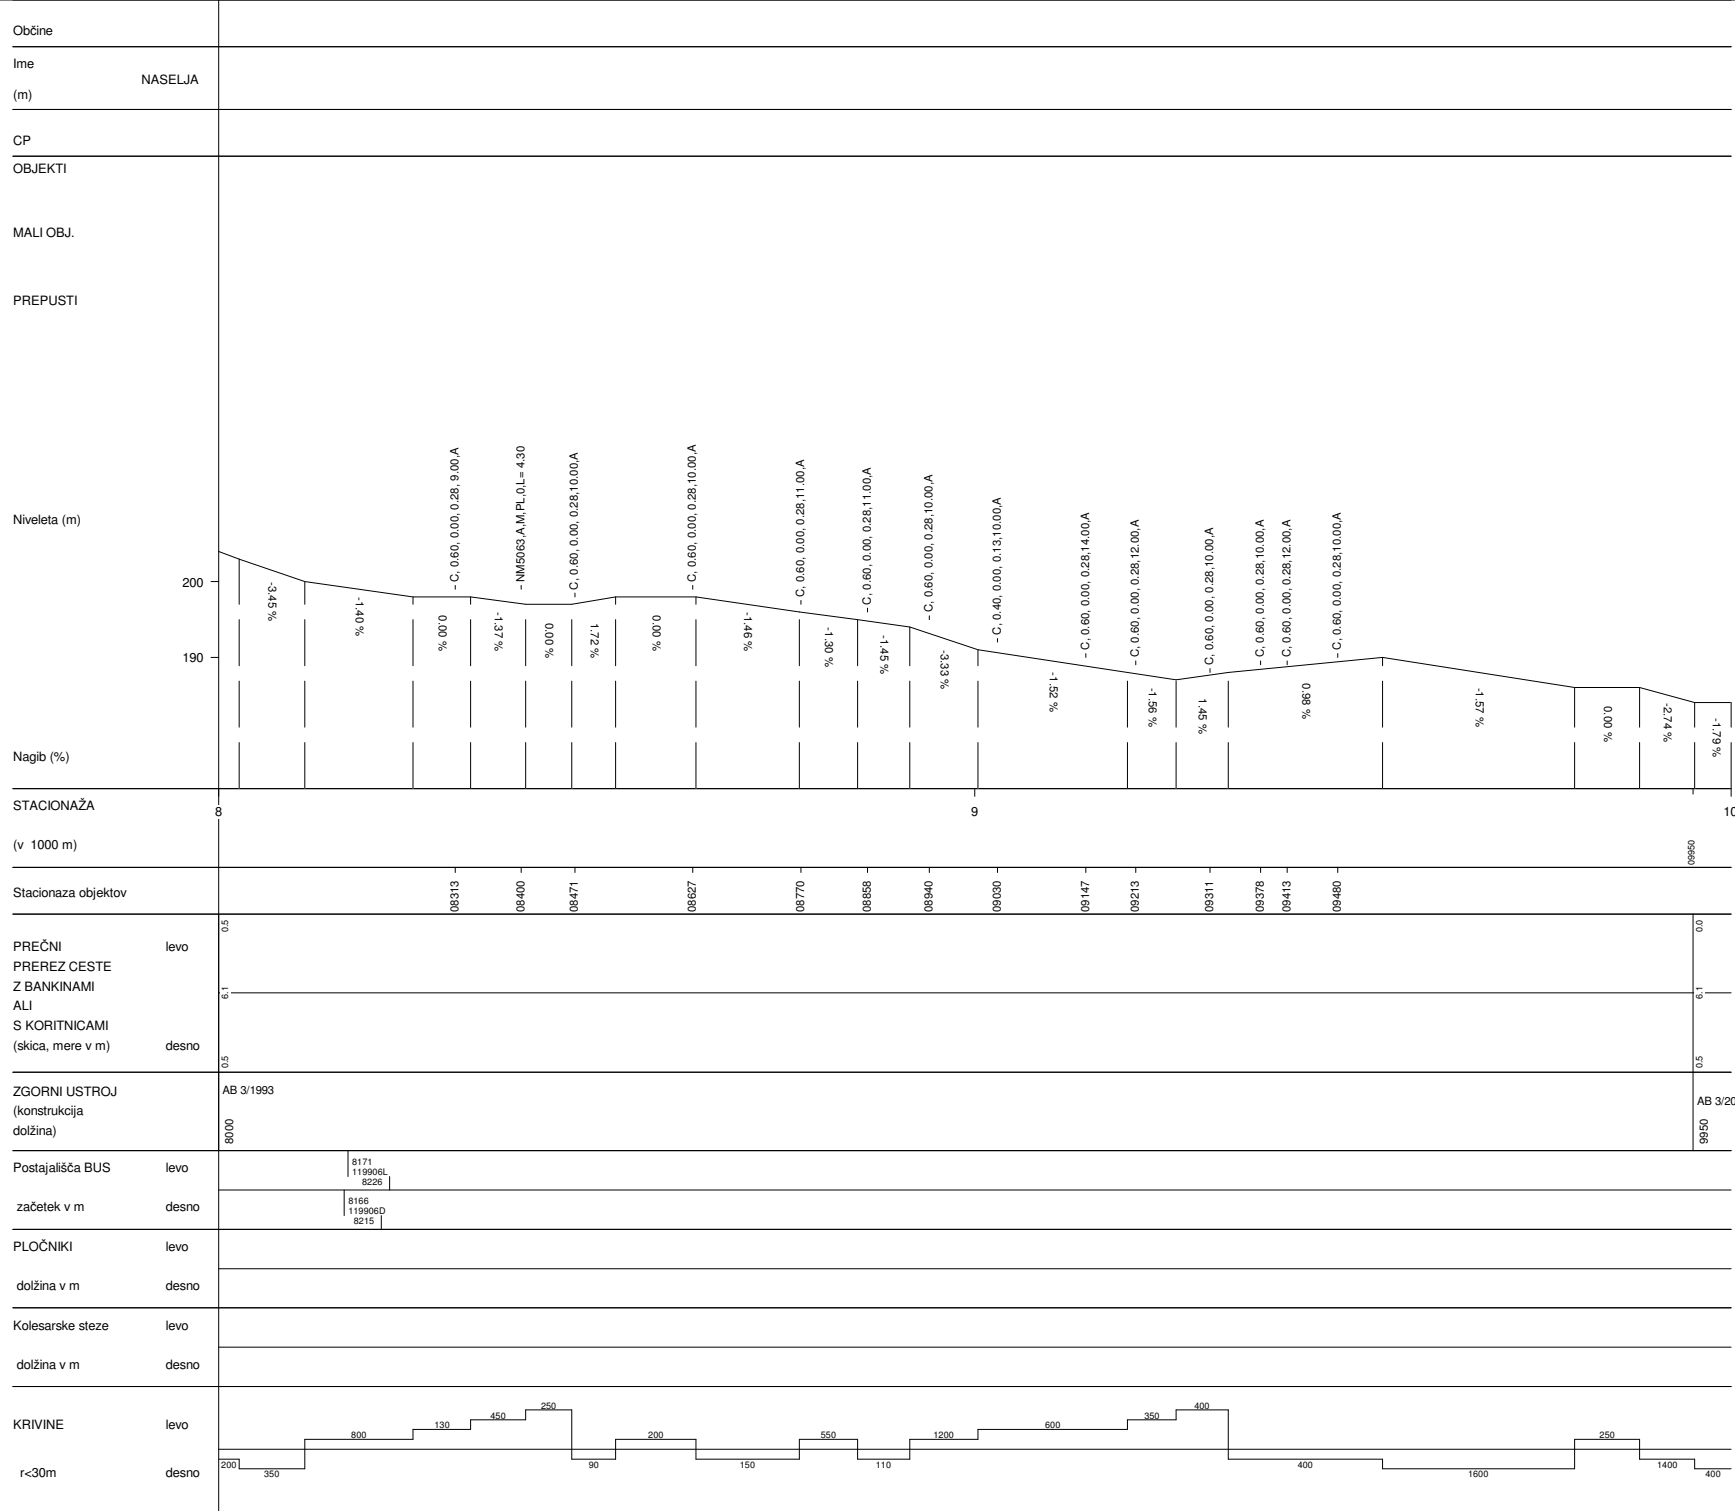

10128
0,5
5,8
0,0

MOKRONOG-ZBURE	
Št.ceste	Št.odseka
418	1199
Začetek ces. ods.	Konec ces. ods.
C215	C667
Dolžina odseka	10475

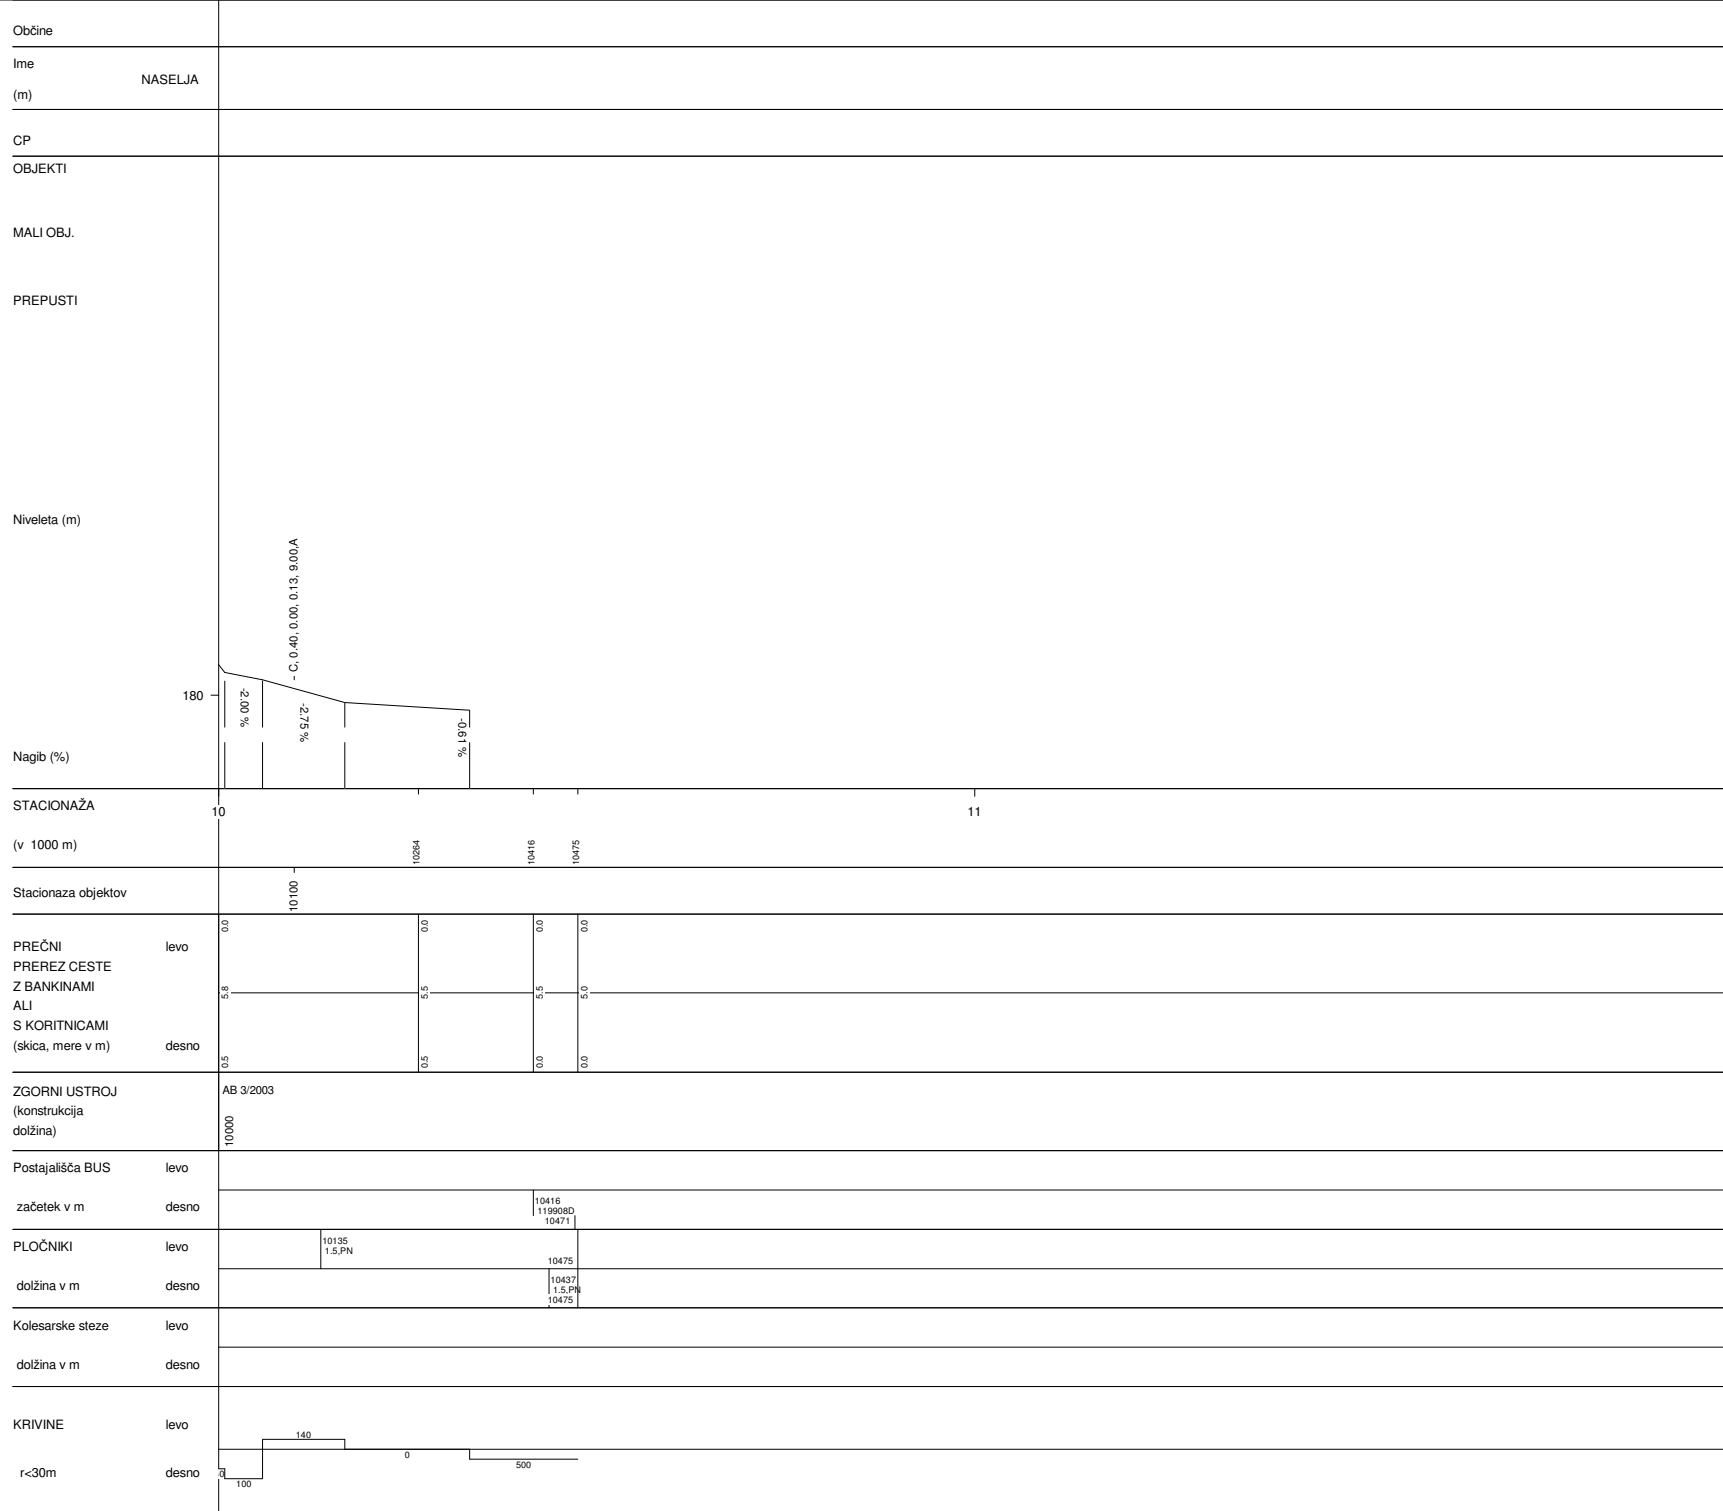

MOKRONOG-ZBURE	
Št.ceste	Št.odseka
418	1199
Začetek ces. ods.	Konec ces. ods.
C215	C667
Dolžina odseka	10475