

206 ŠMARJEŠKE TOPLICE 550 121 ŠKOCJAN


NASTAVITVE: Nivelete klasika A4.BCP

OD STACIONAŽE 0 DO 3940


MERILO STACIONAŽE: 1/10000

MERILO NIVELETE: 1/1000

NOSILNOST CESTE: 8 / 8

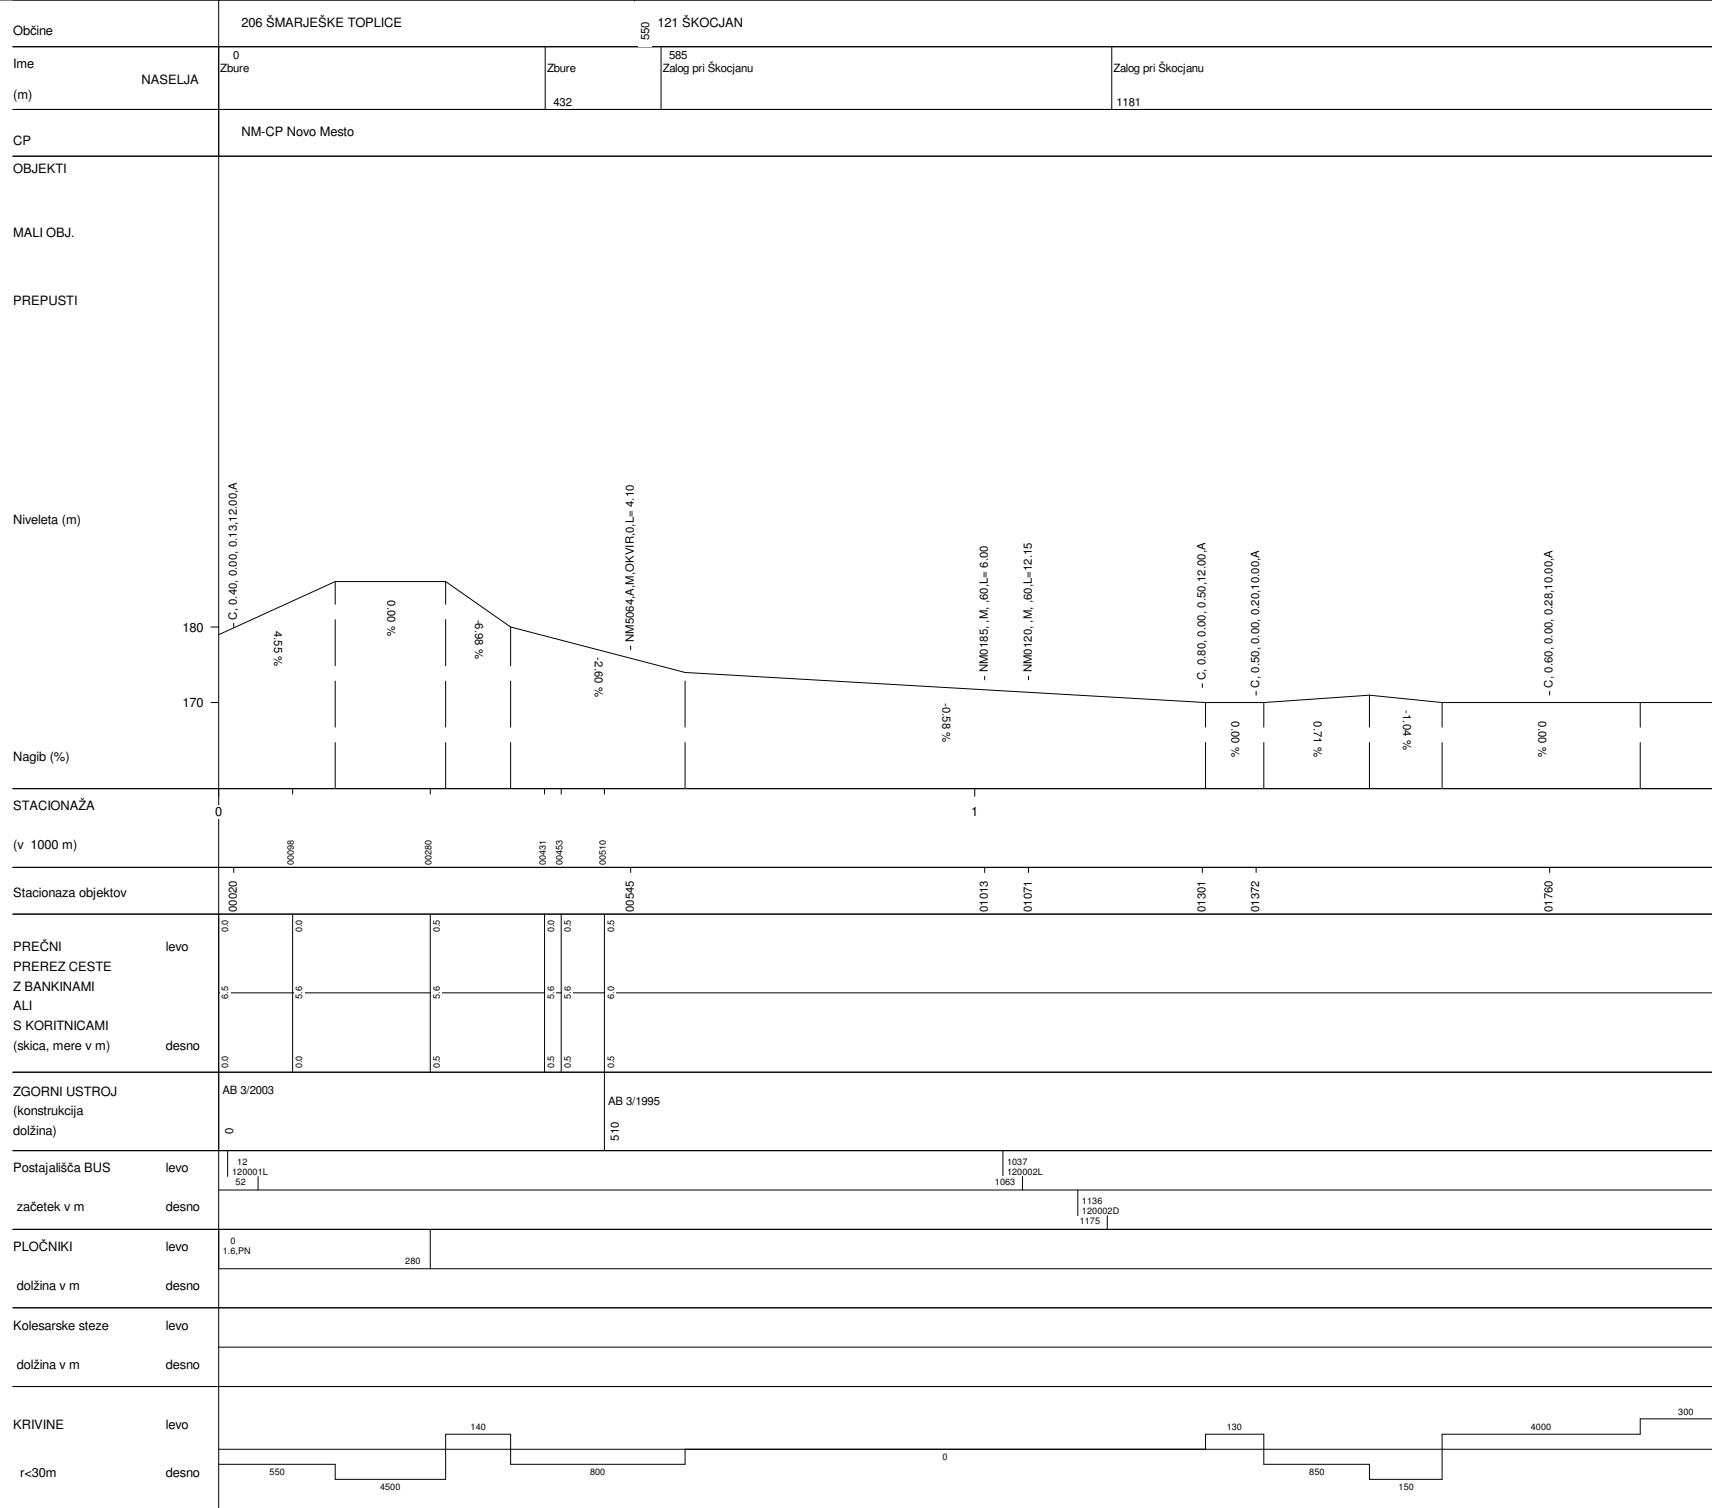

ZBURE-ŠKOCJAN	
Št.ceste	Št.odseka
418	1200
Začetek ces. ods.	Konec ces. ods.
C667	C674
Dolžina odseka	3940

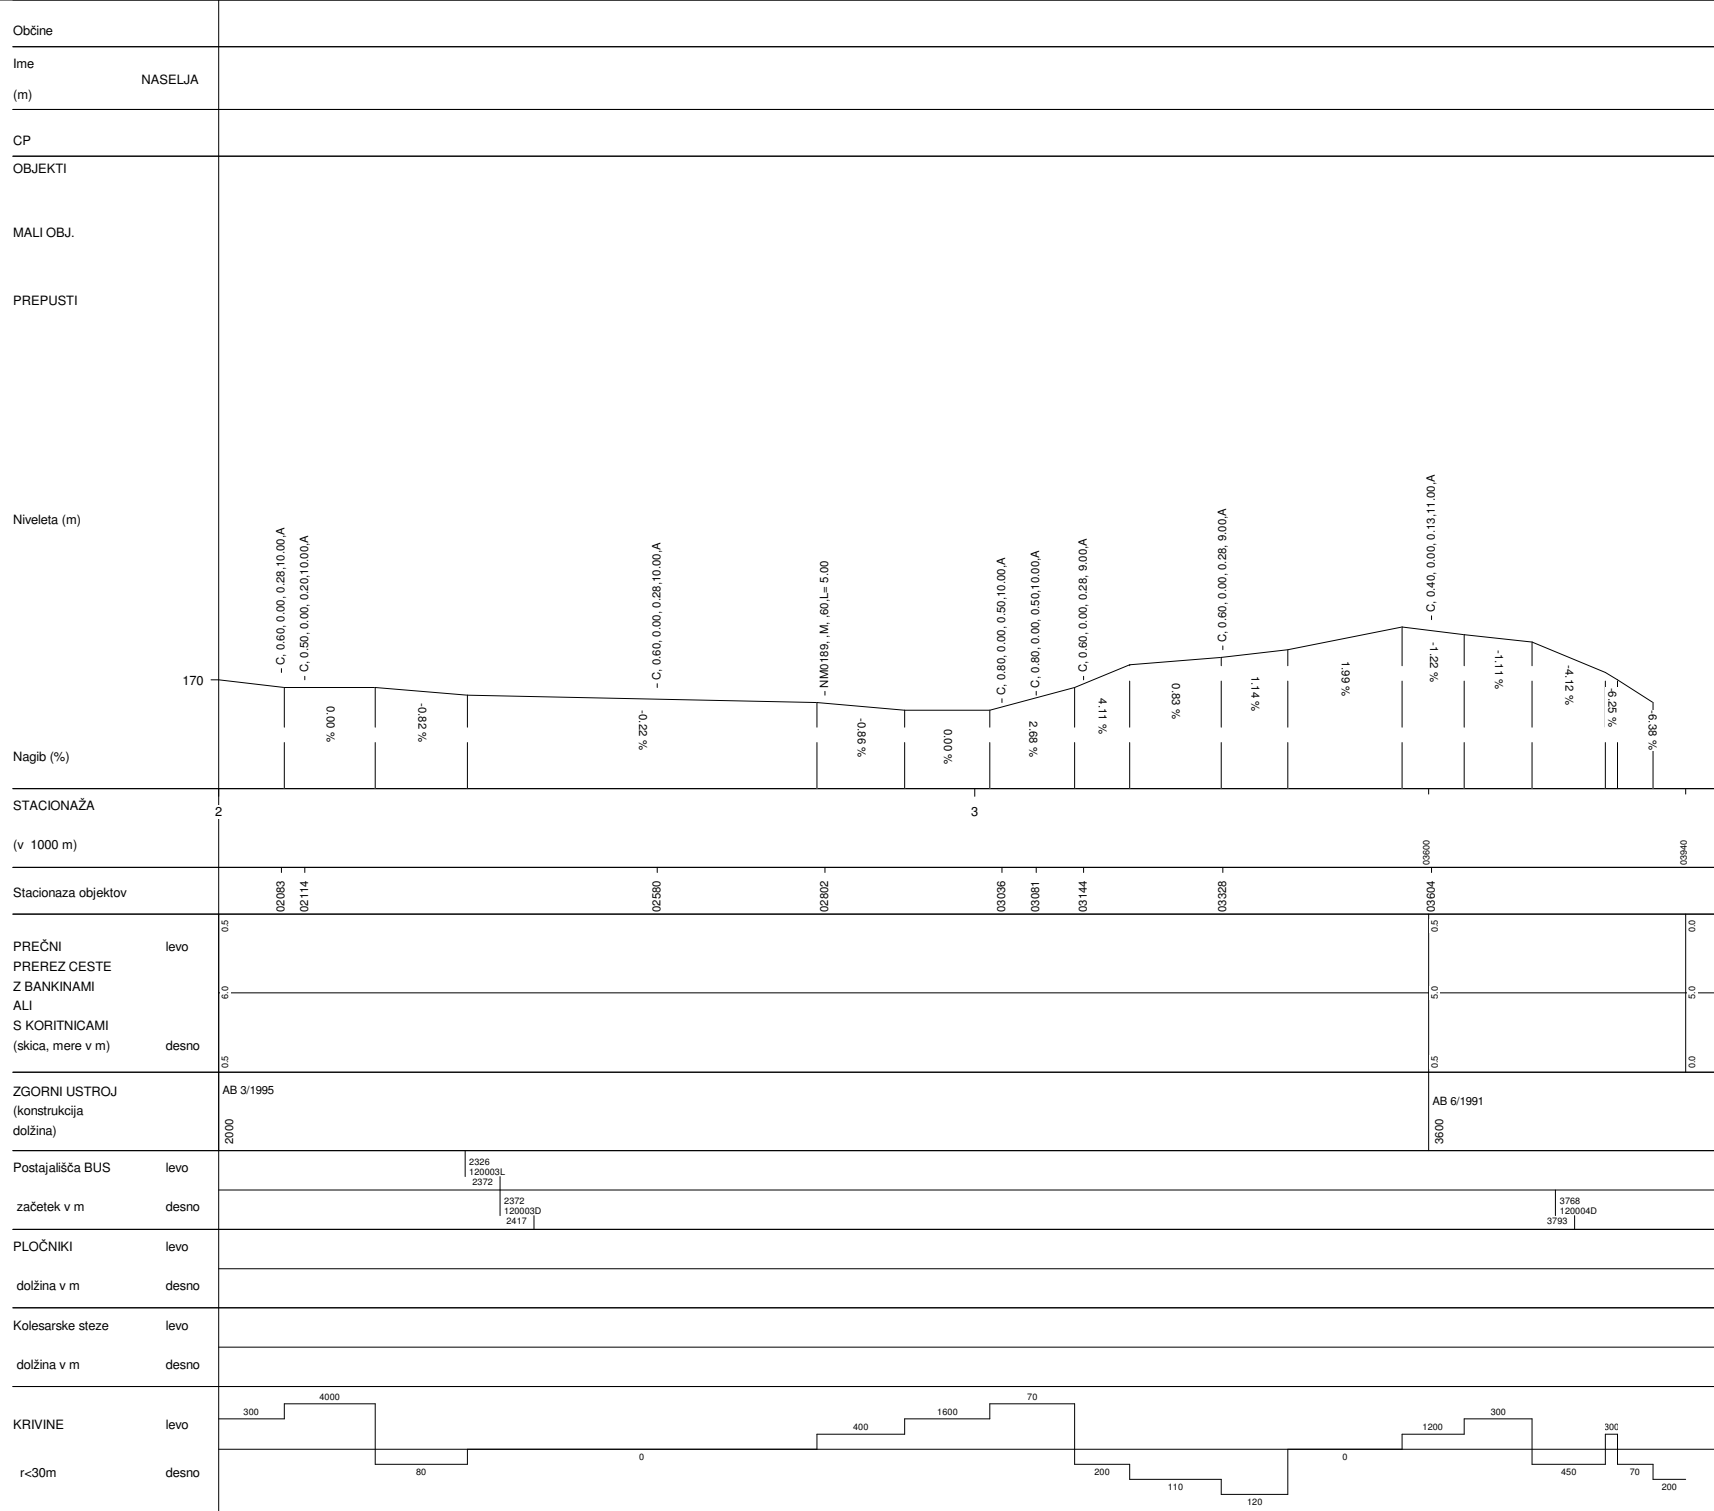

ZBURE-ŠKOCJAN	
Št.ceste	Št.odseka
418	1200
Začetek ces. ods.	Konec ces. ods.
C667	C674
Dolžina odseka	3940