



NASTAVITVE: Nivelete klasični  
 OD STACIONAŽE 0 DO 15625  
 MERILO STACIONAŽE: 1/10000  
 MERILO NIVELETE: 1/1000  
 NOSILNOST CESTE: 8 / 6


NOVO MESTO-ŠENTJERNEJ	
Št.ceste	Št.odseka
419	1204
Začetek ces. ods.	Konec ces. ods.
C105	C669
Dolžina odseka	15626

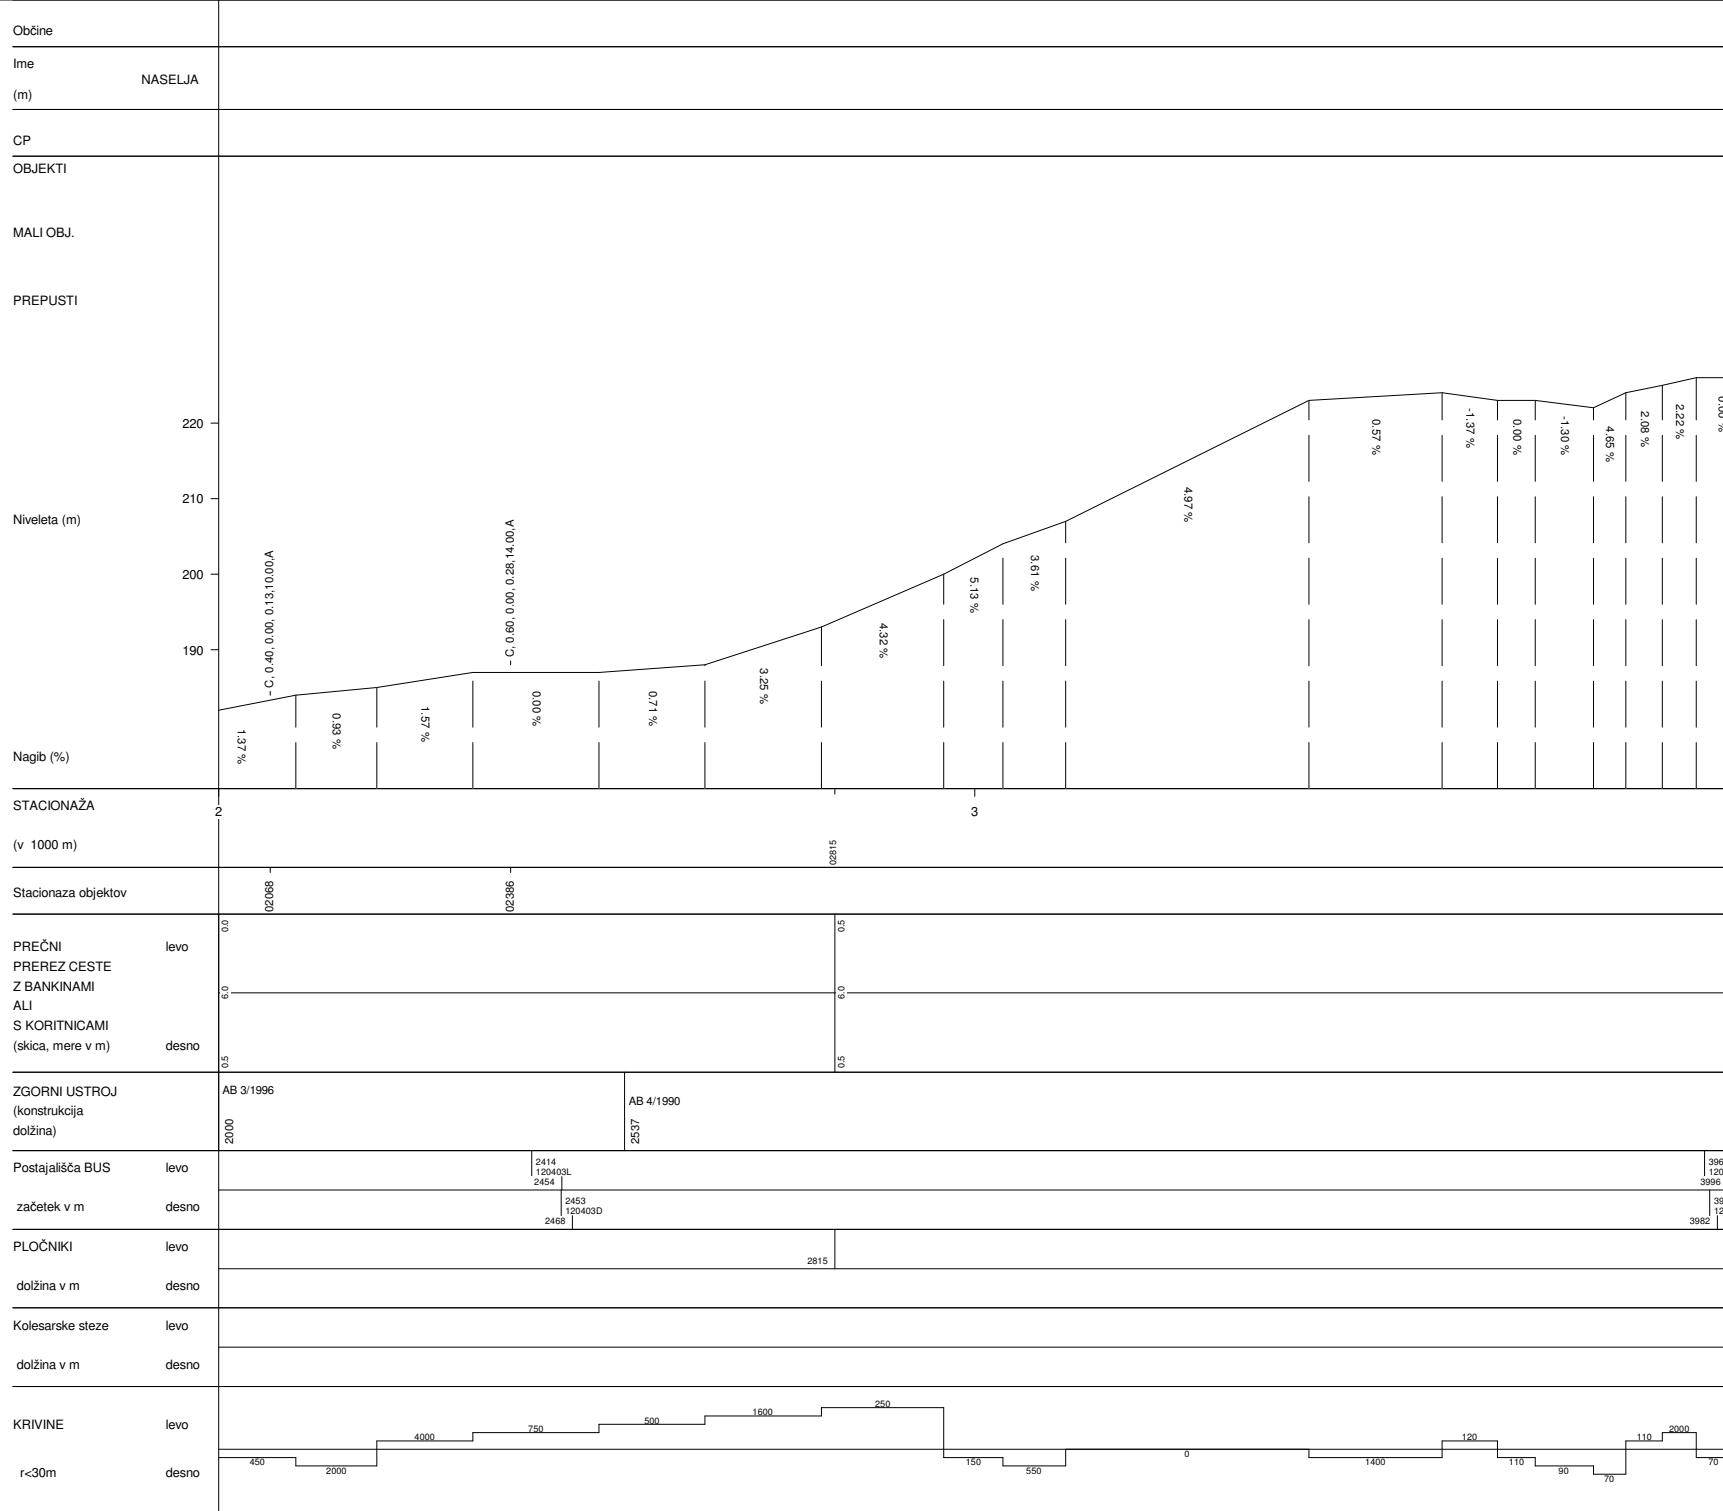


NOVO MESTO-ŠENTJERNEJ	
Št.ceste	Št.odseka
419	1204
Začetek ces. ods.	Konec ces. ods.
C105	C669
Dolžina odseka	15626

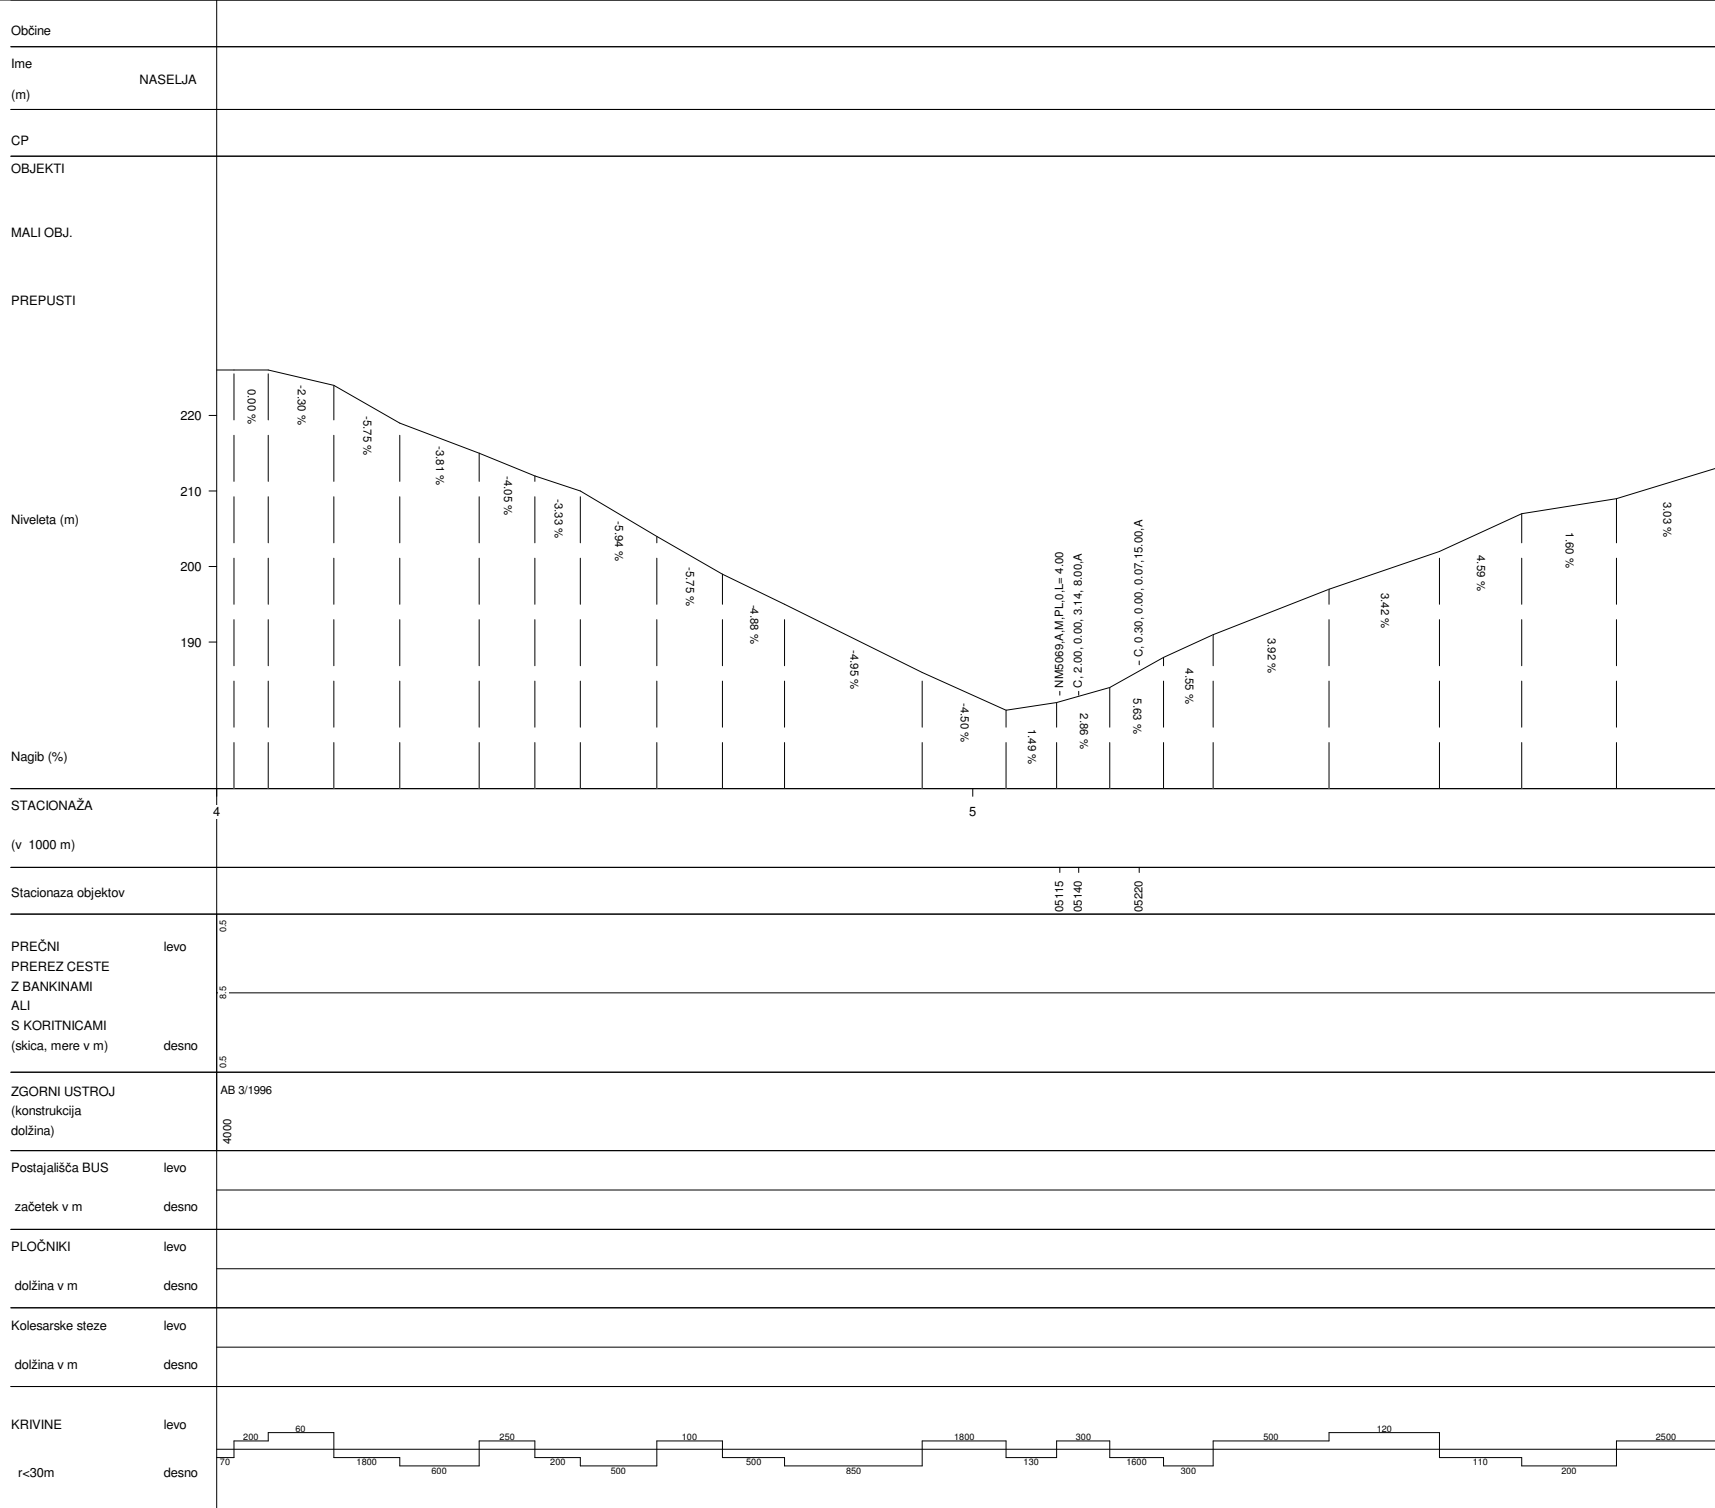


NOVO MESTO-ŠENTJERNEJ	
Št.ceste	Št.odseka
419	1204
Začetek ces. ods.	Konec ces. ods.
C105	C669
Dolžina odseka	15626

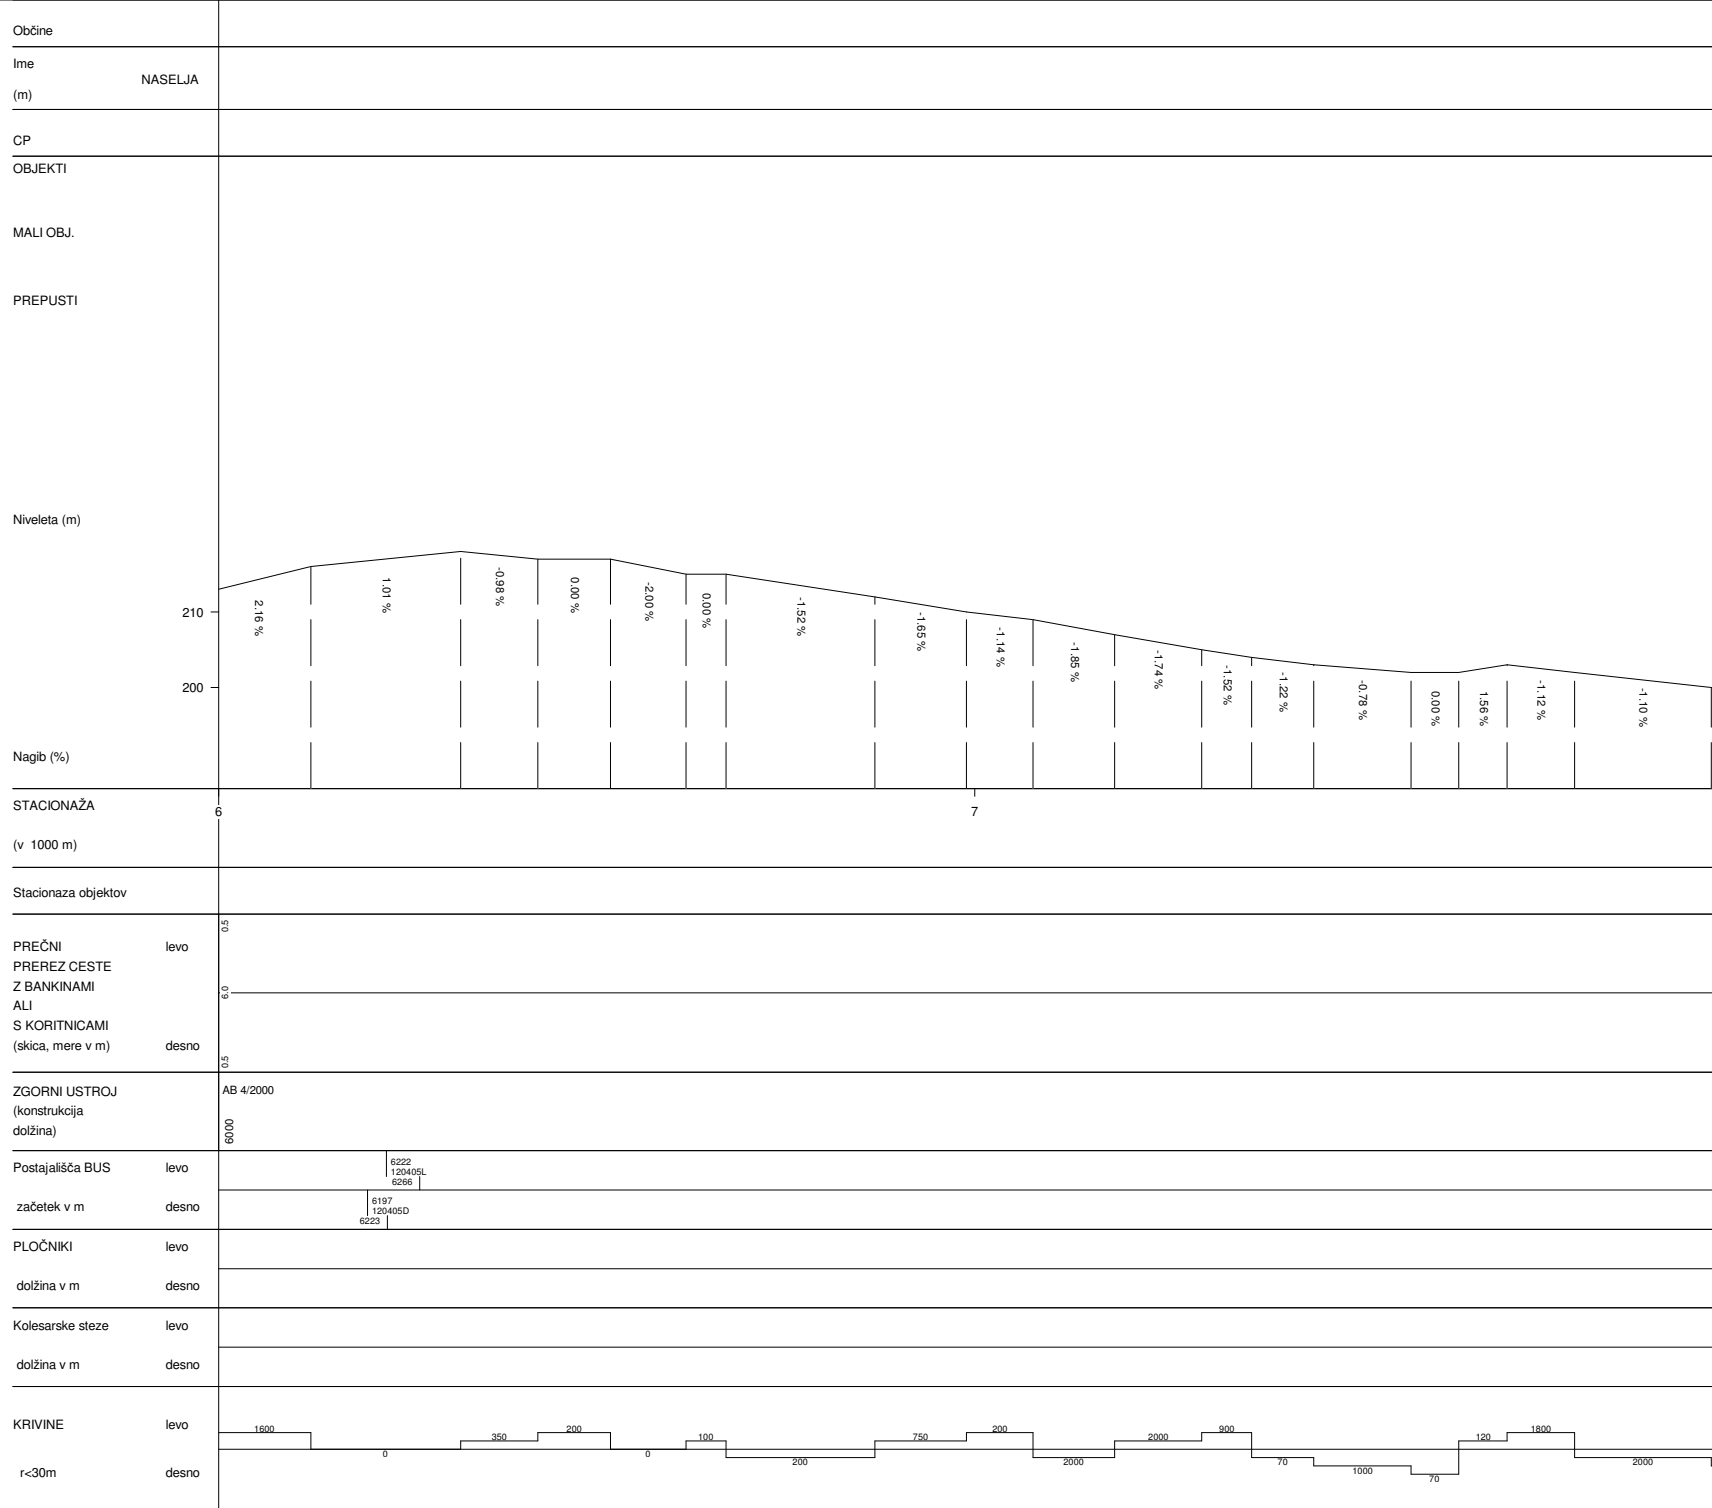


NOVO MESTO-ŠENTJERNEJ	
Št.ceste	Št.odseka
419	1204
Začetek ces. ods.	Konec ces. ods.
C105	C669
Dolžina odseka	15626

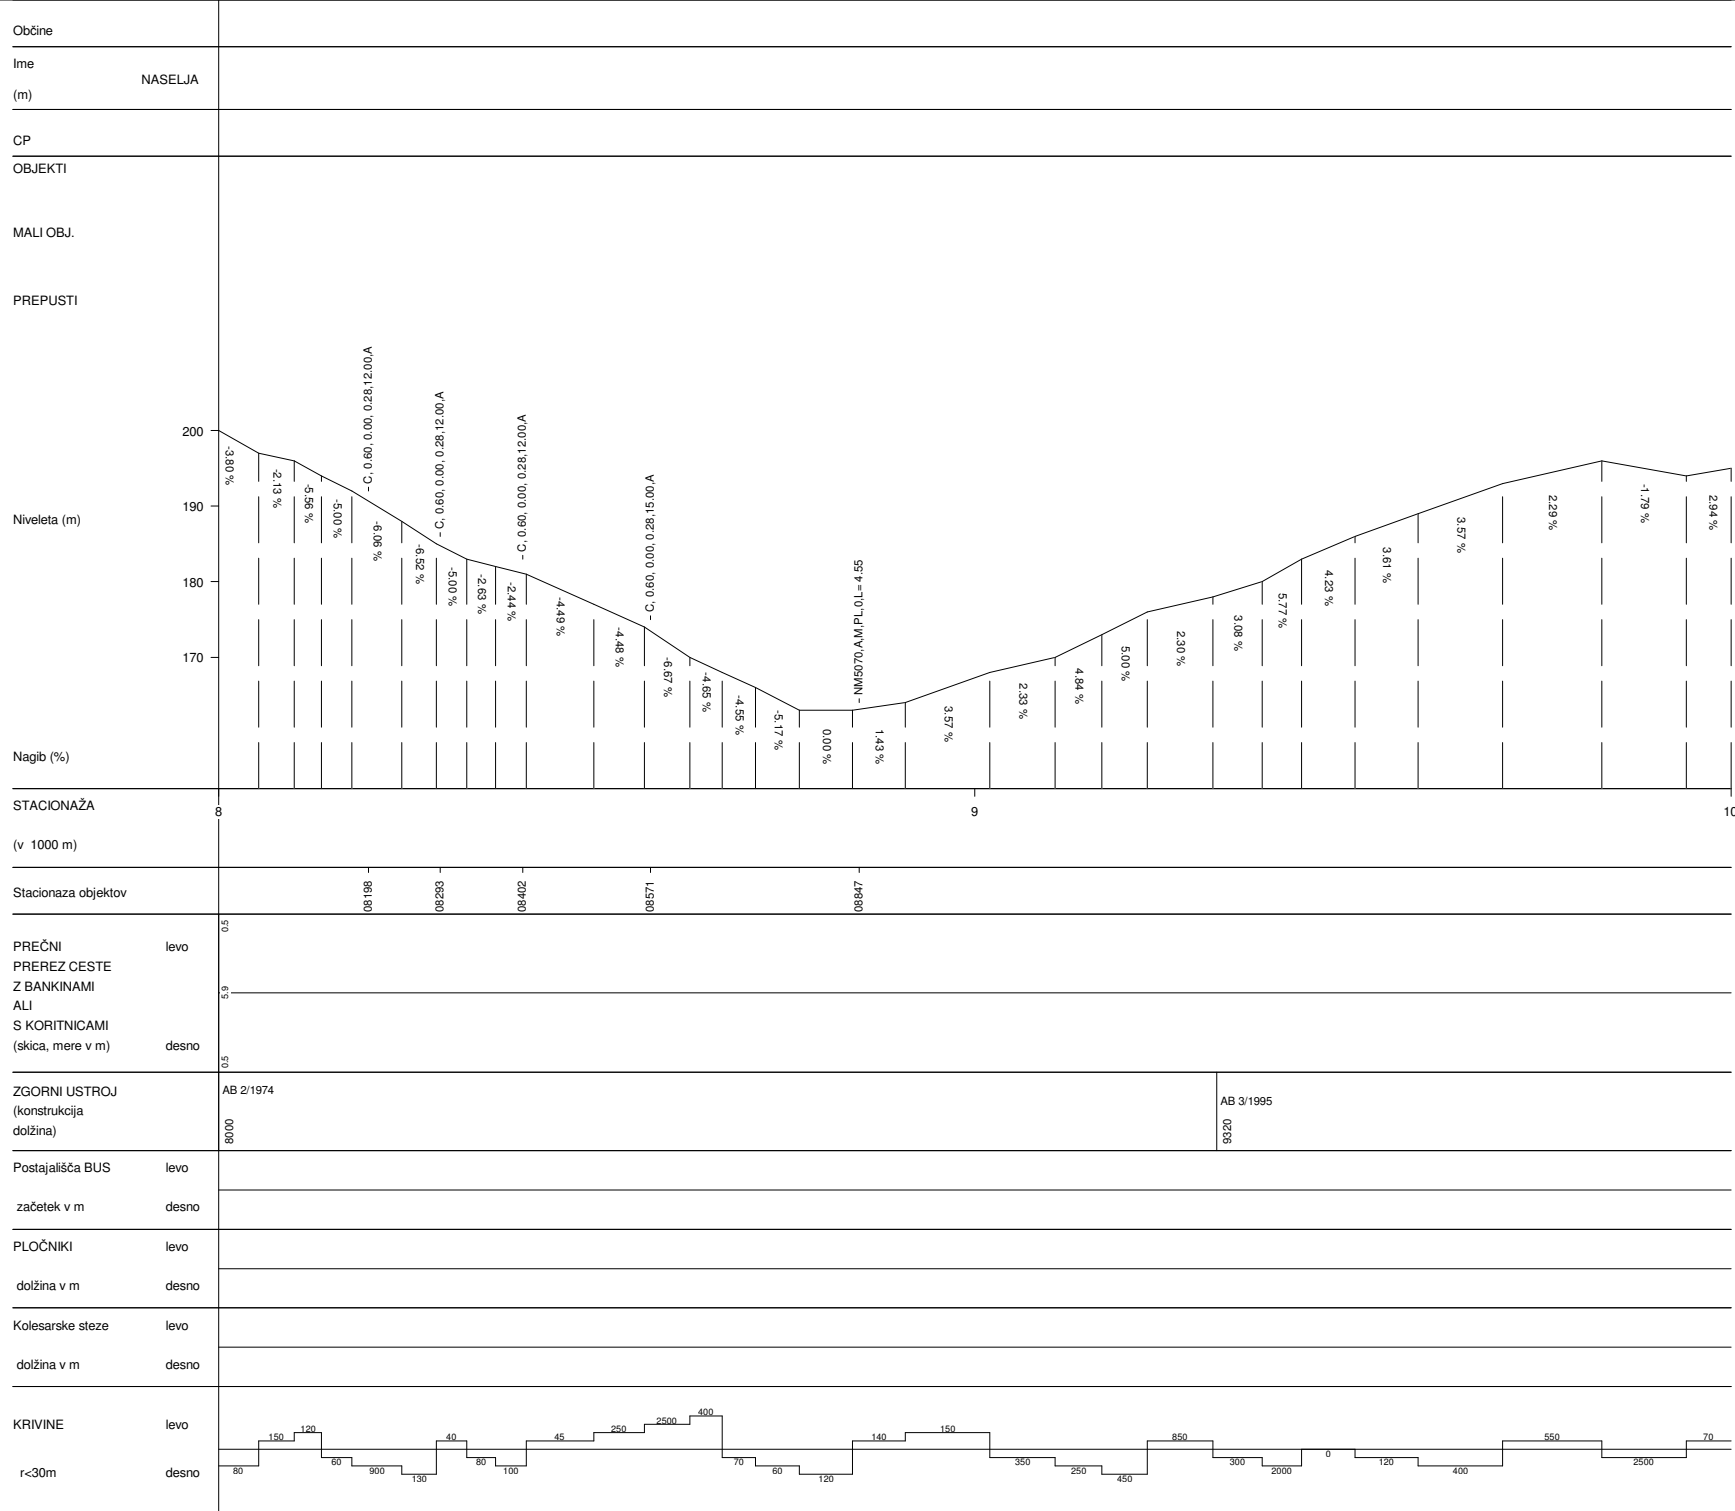


NOVO MESTO-ŠENTJERNEJ	
Št.ceste	Št.odseka
419	1204
Začetek ces. ods.	Konec ces. ods.
C105	C669
Dolžina odseka	15626

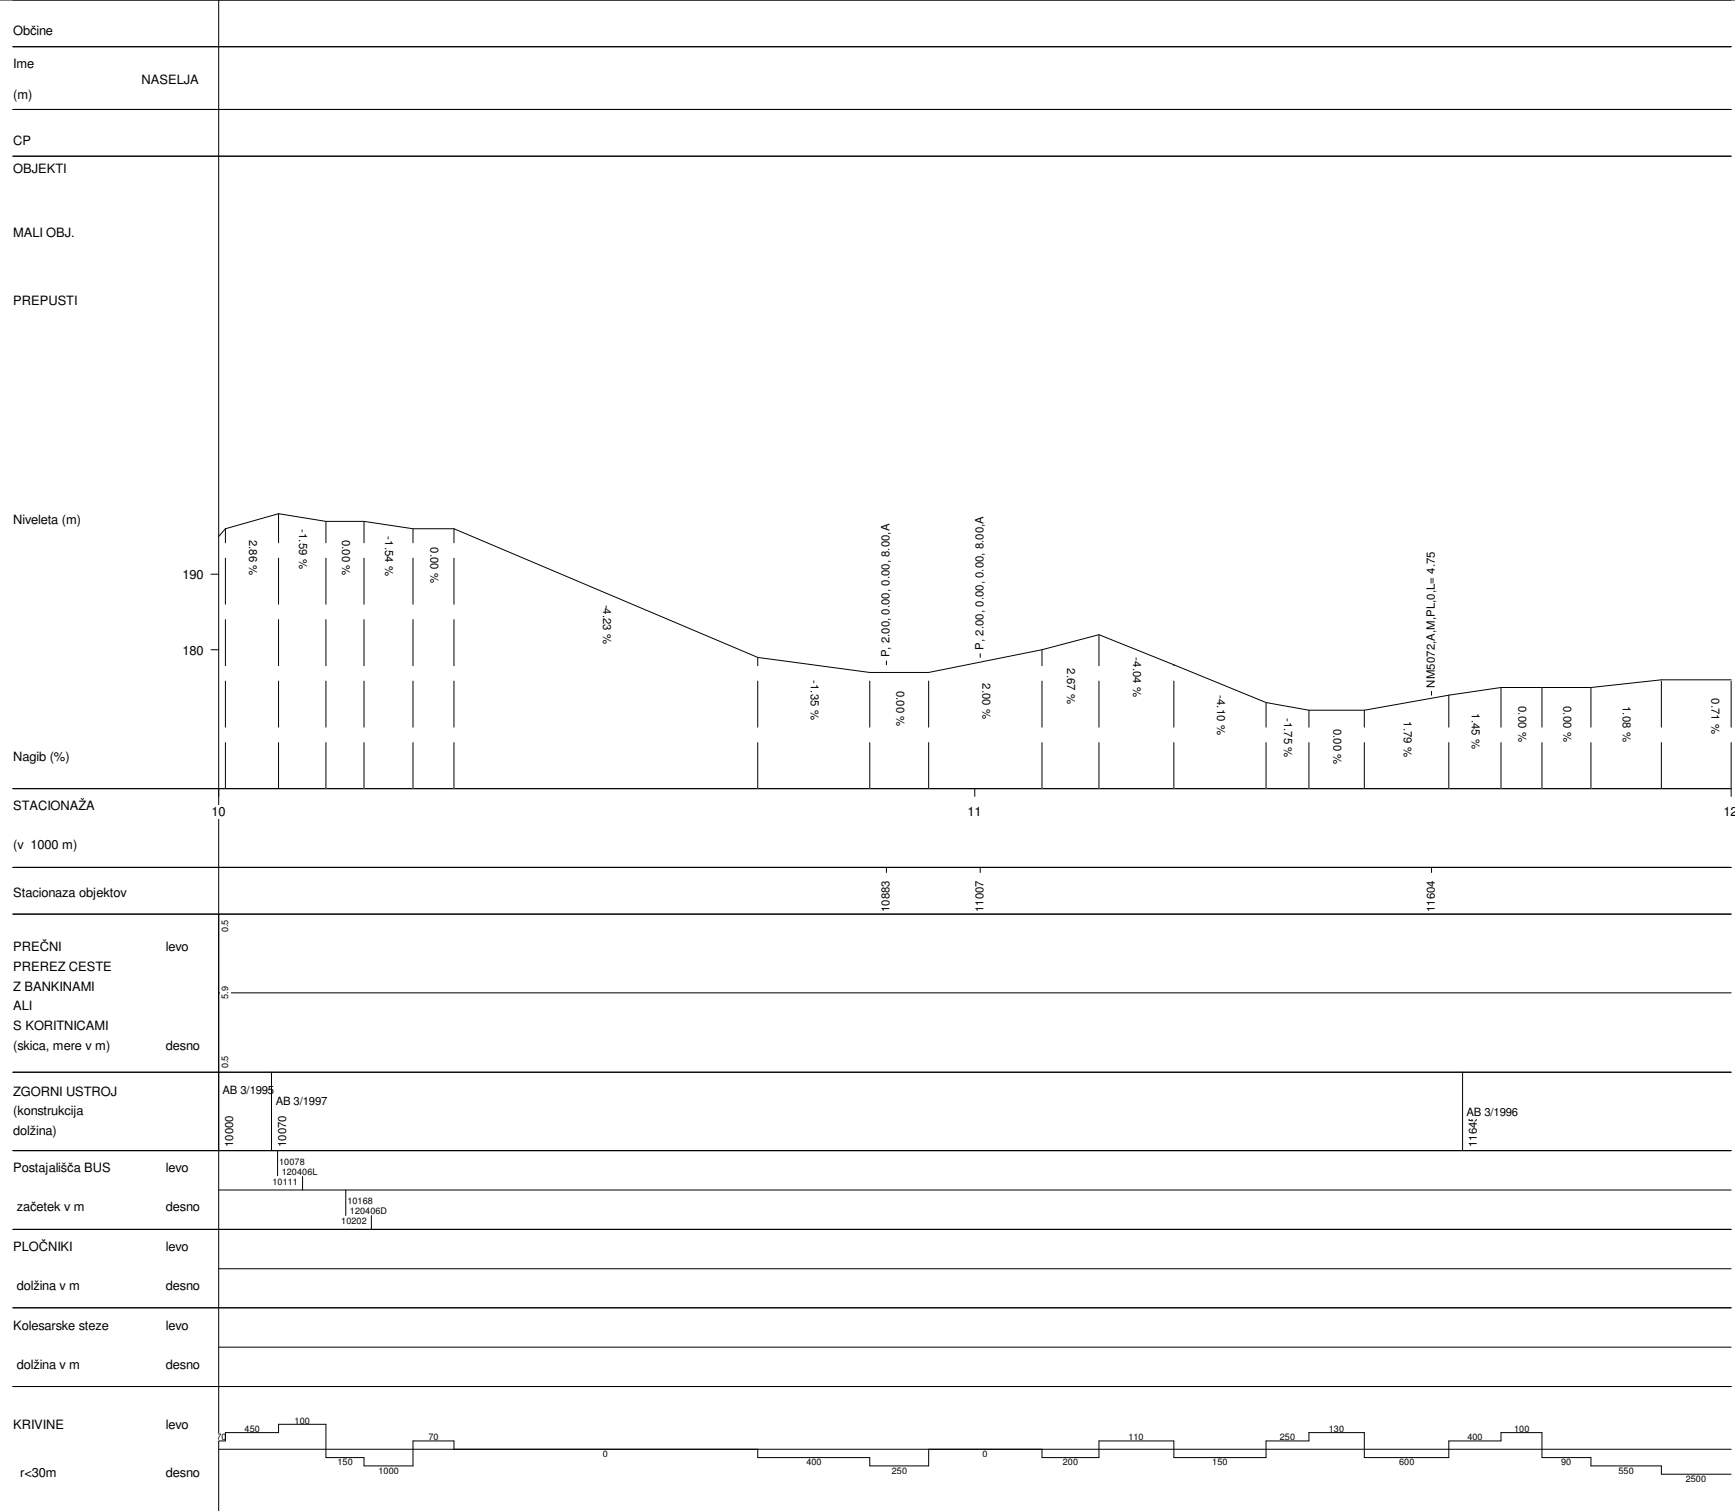

NOVO MESTO-ŠENTJERNEJ	
Št.ceste	Št.odseka
419	1204
Začetek ces. ods.	Konec ces. ods.
C105	C669
Dolžina odseka	15626

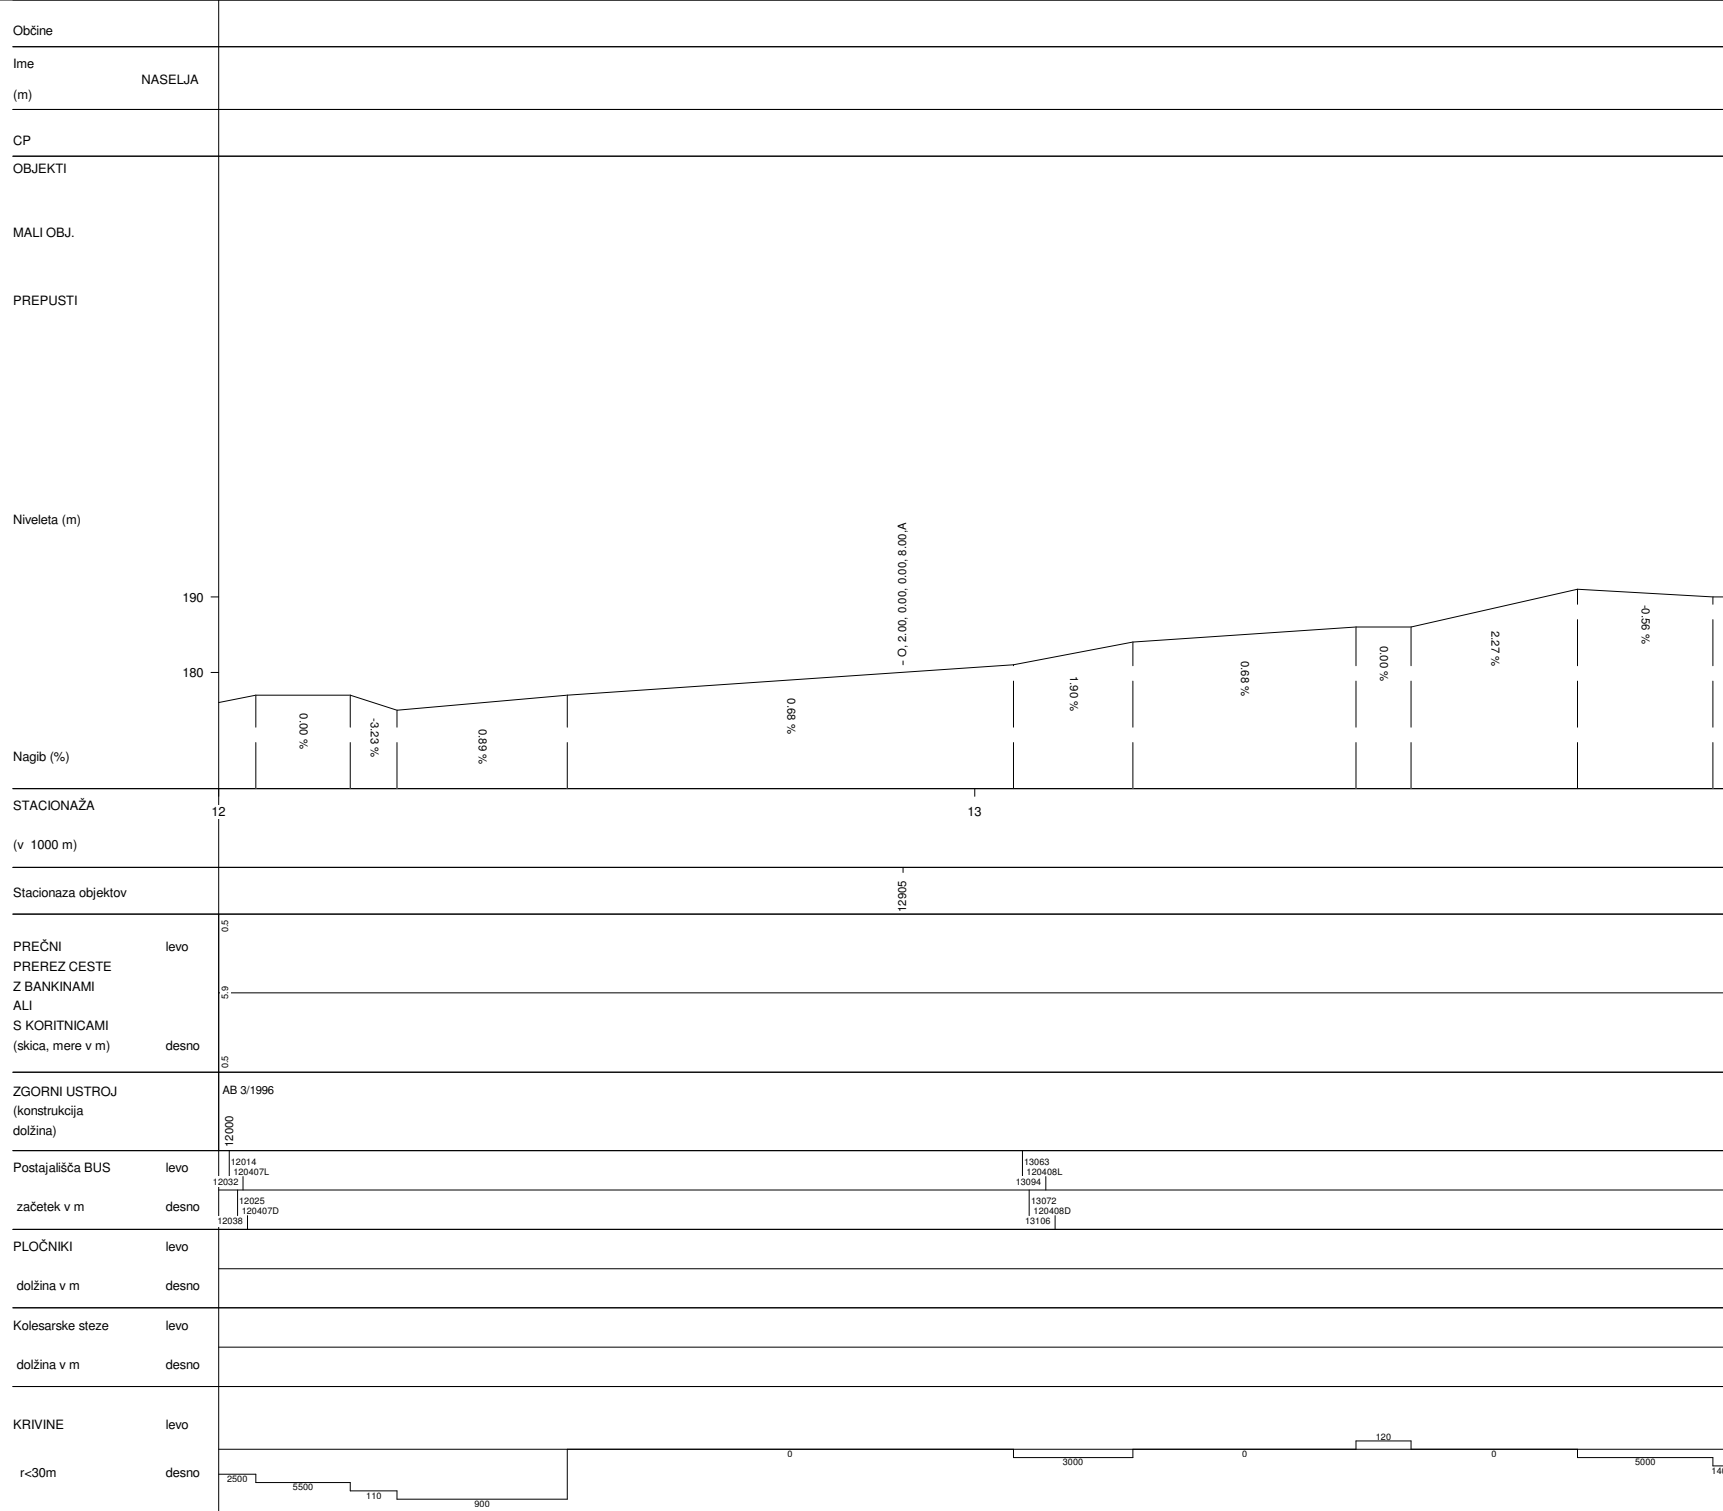

NOVO MESTO-ŠENTJERNEJ	
Št.ceste	Št.odseka
419	1204
Začetek ces. ods.	Konec ces. ods.
C105	C669
Dolžina odseka	15626

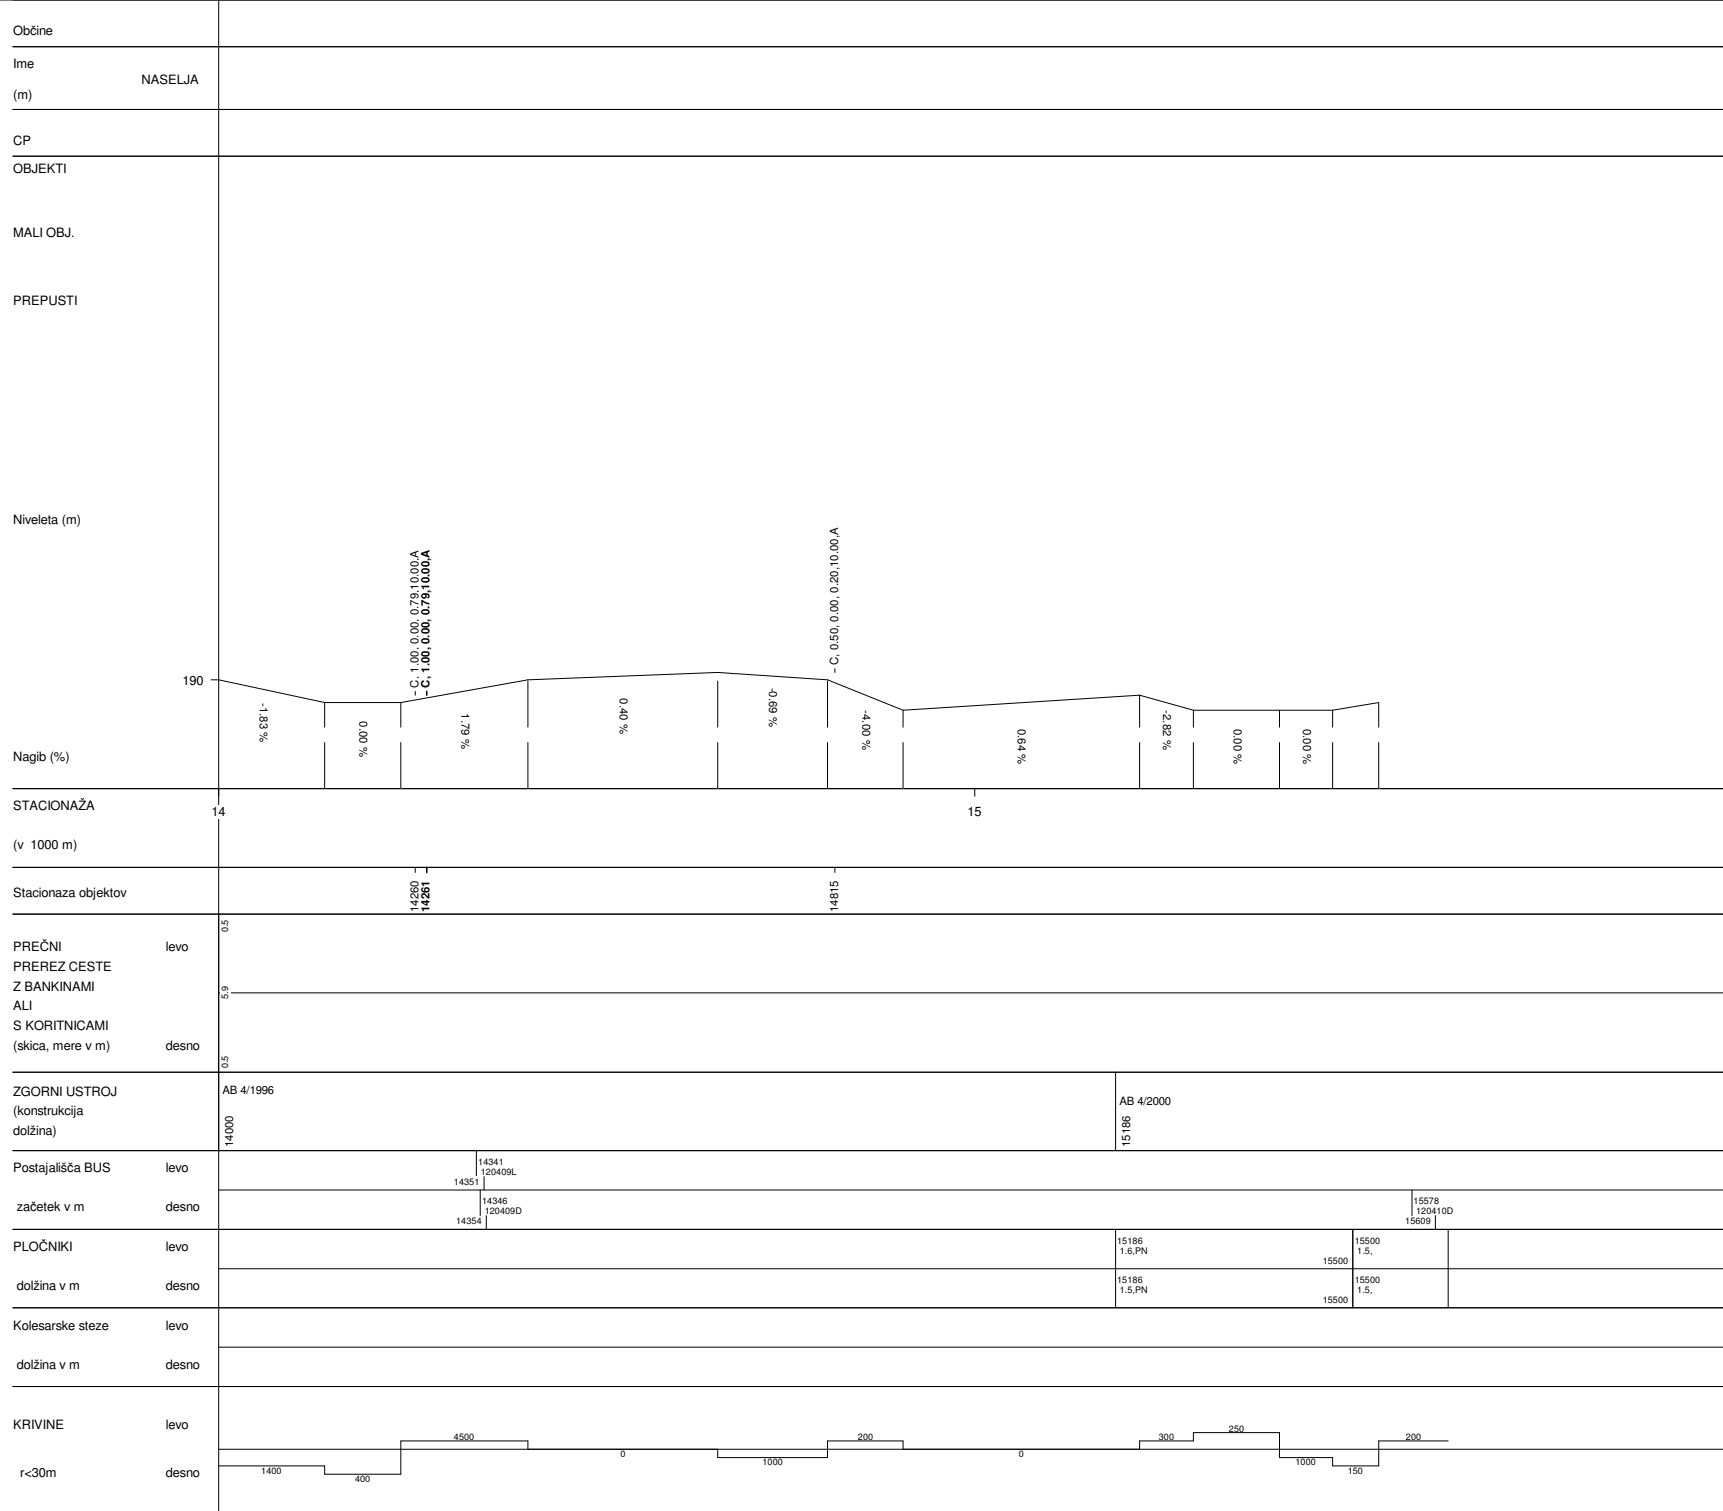

NOVO MESTO-ŠENTJERNEJ	
Št.ceste	Št.odseka
419	1204
Začetek ces. ods.	Konec ces. ods.
C105	C669
Dolžina odseka	15626