


NASTAVITVE: Nivelete klasika A4.BCP

OD STACIONAŽE 0 DO 11325


MERILO STACIONAŽE: 1/10000

MERILO NIVELETE: 1/1000

NOSILNOST CESTE: 8 / 6

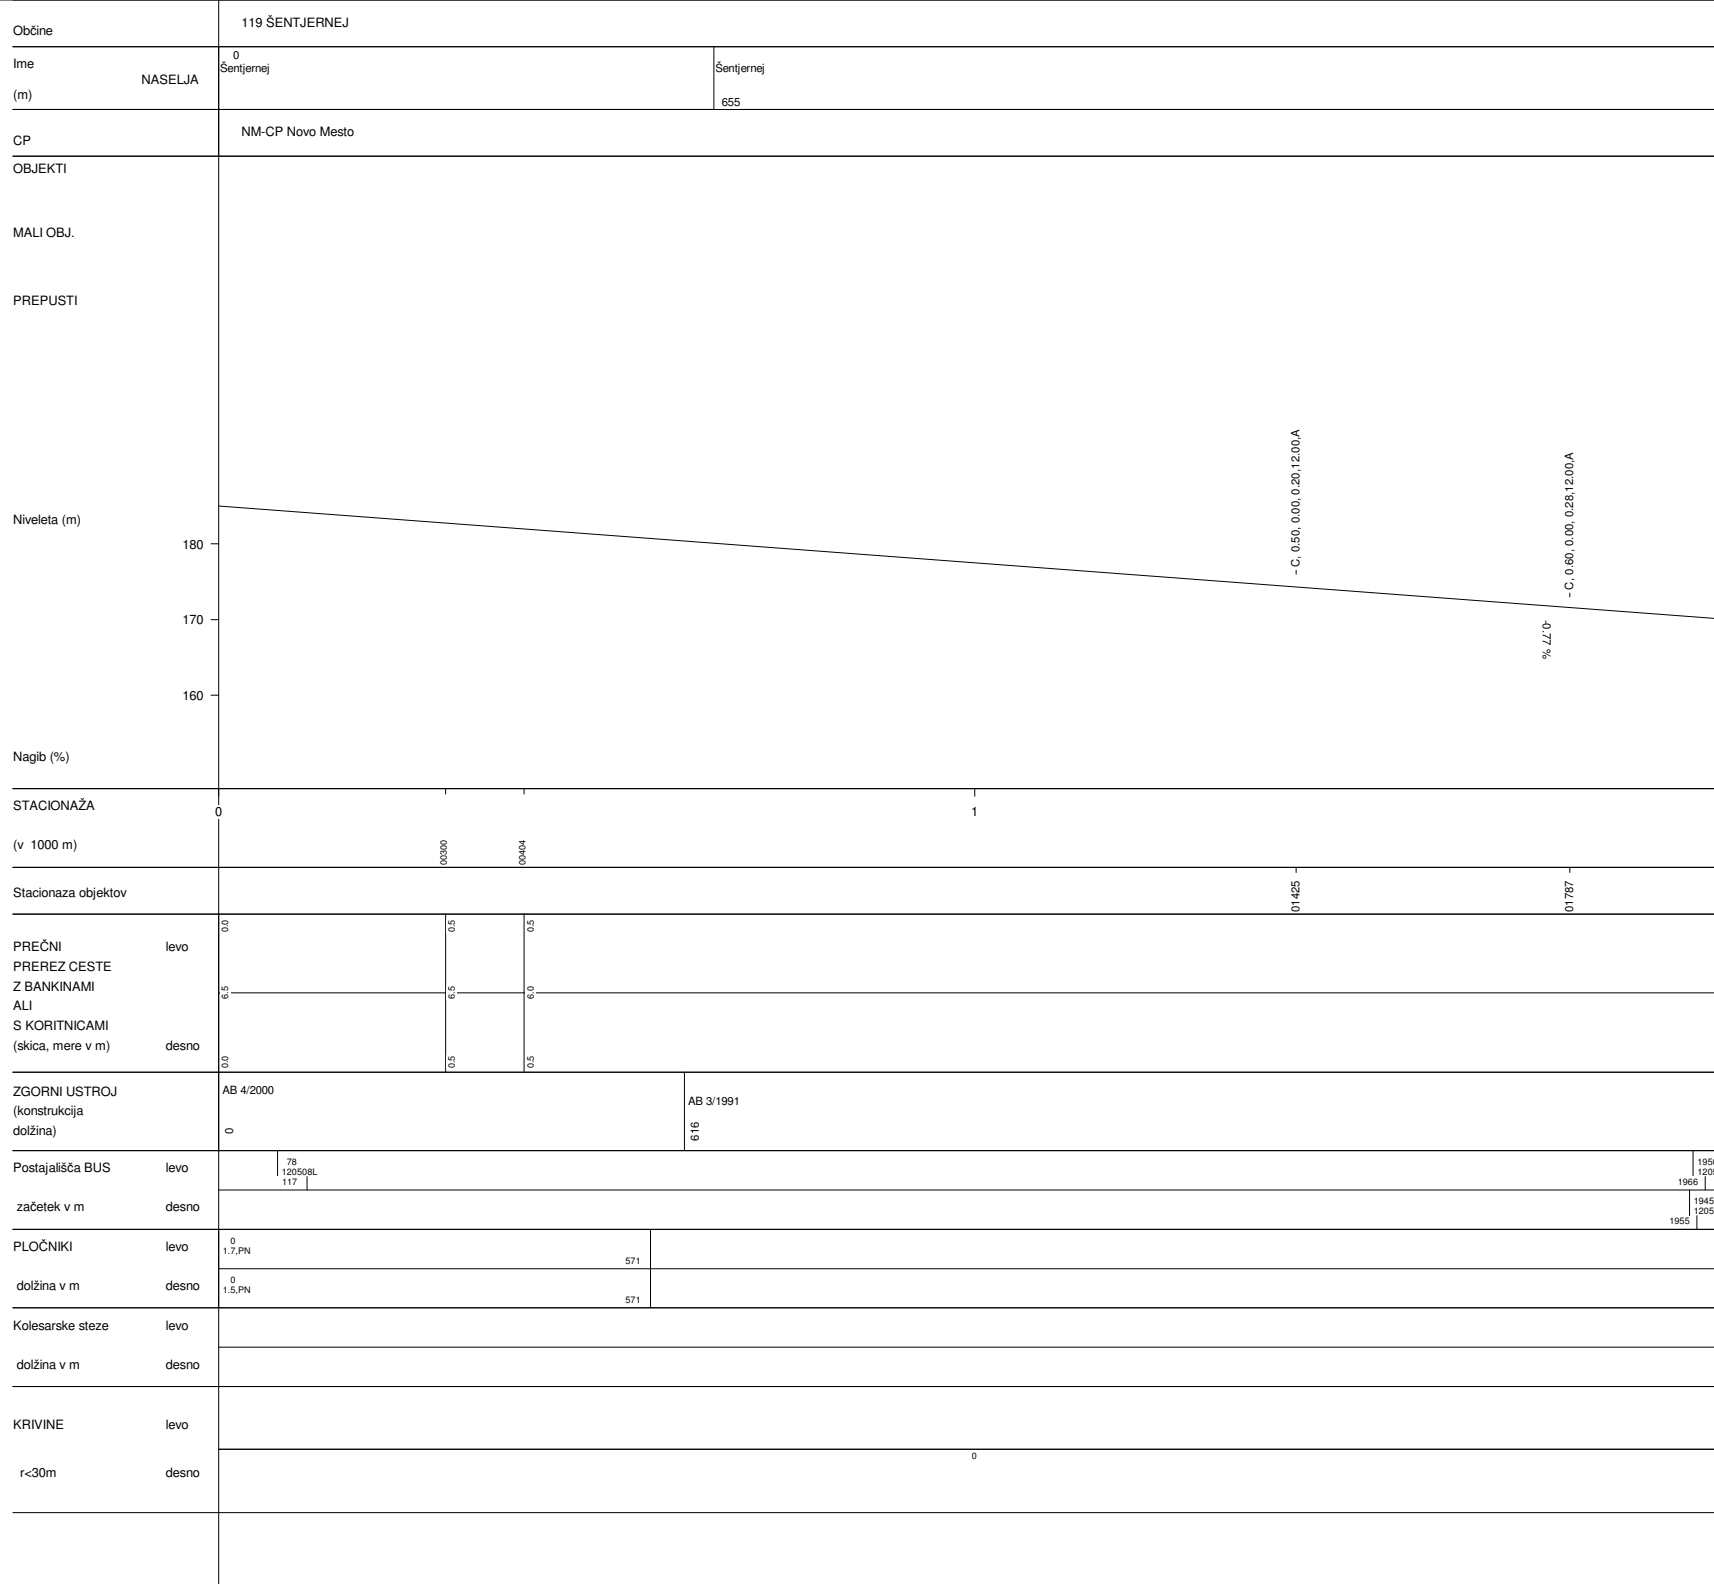


ŠENTJERNEJ-KRIŽAJ	
Št.ceste	Št.odseka
419	1205
Začetek ces. ods.	Konec ces. ods.
C669	C673
Dolžina odseka	11325

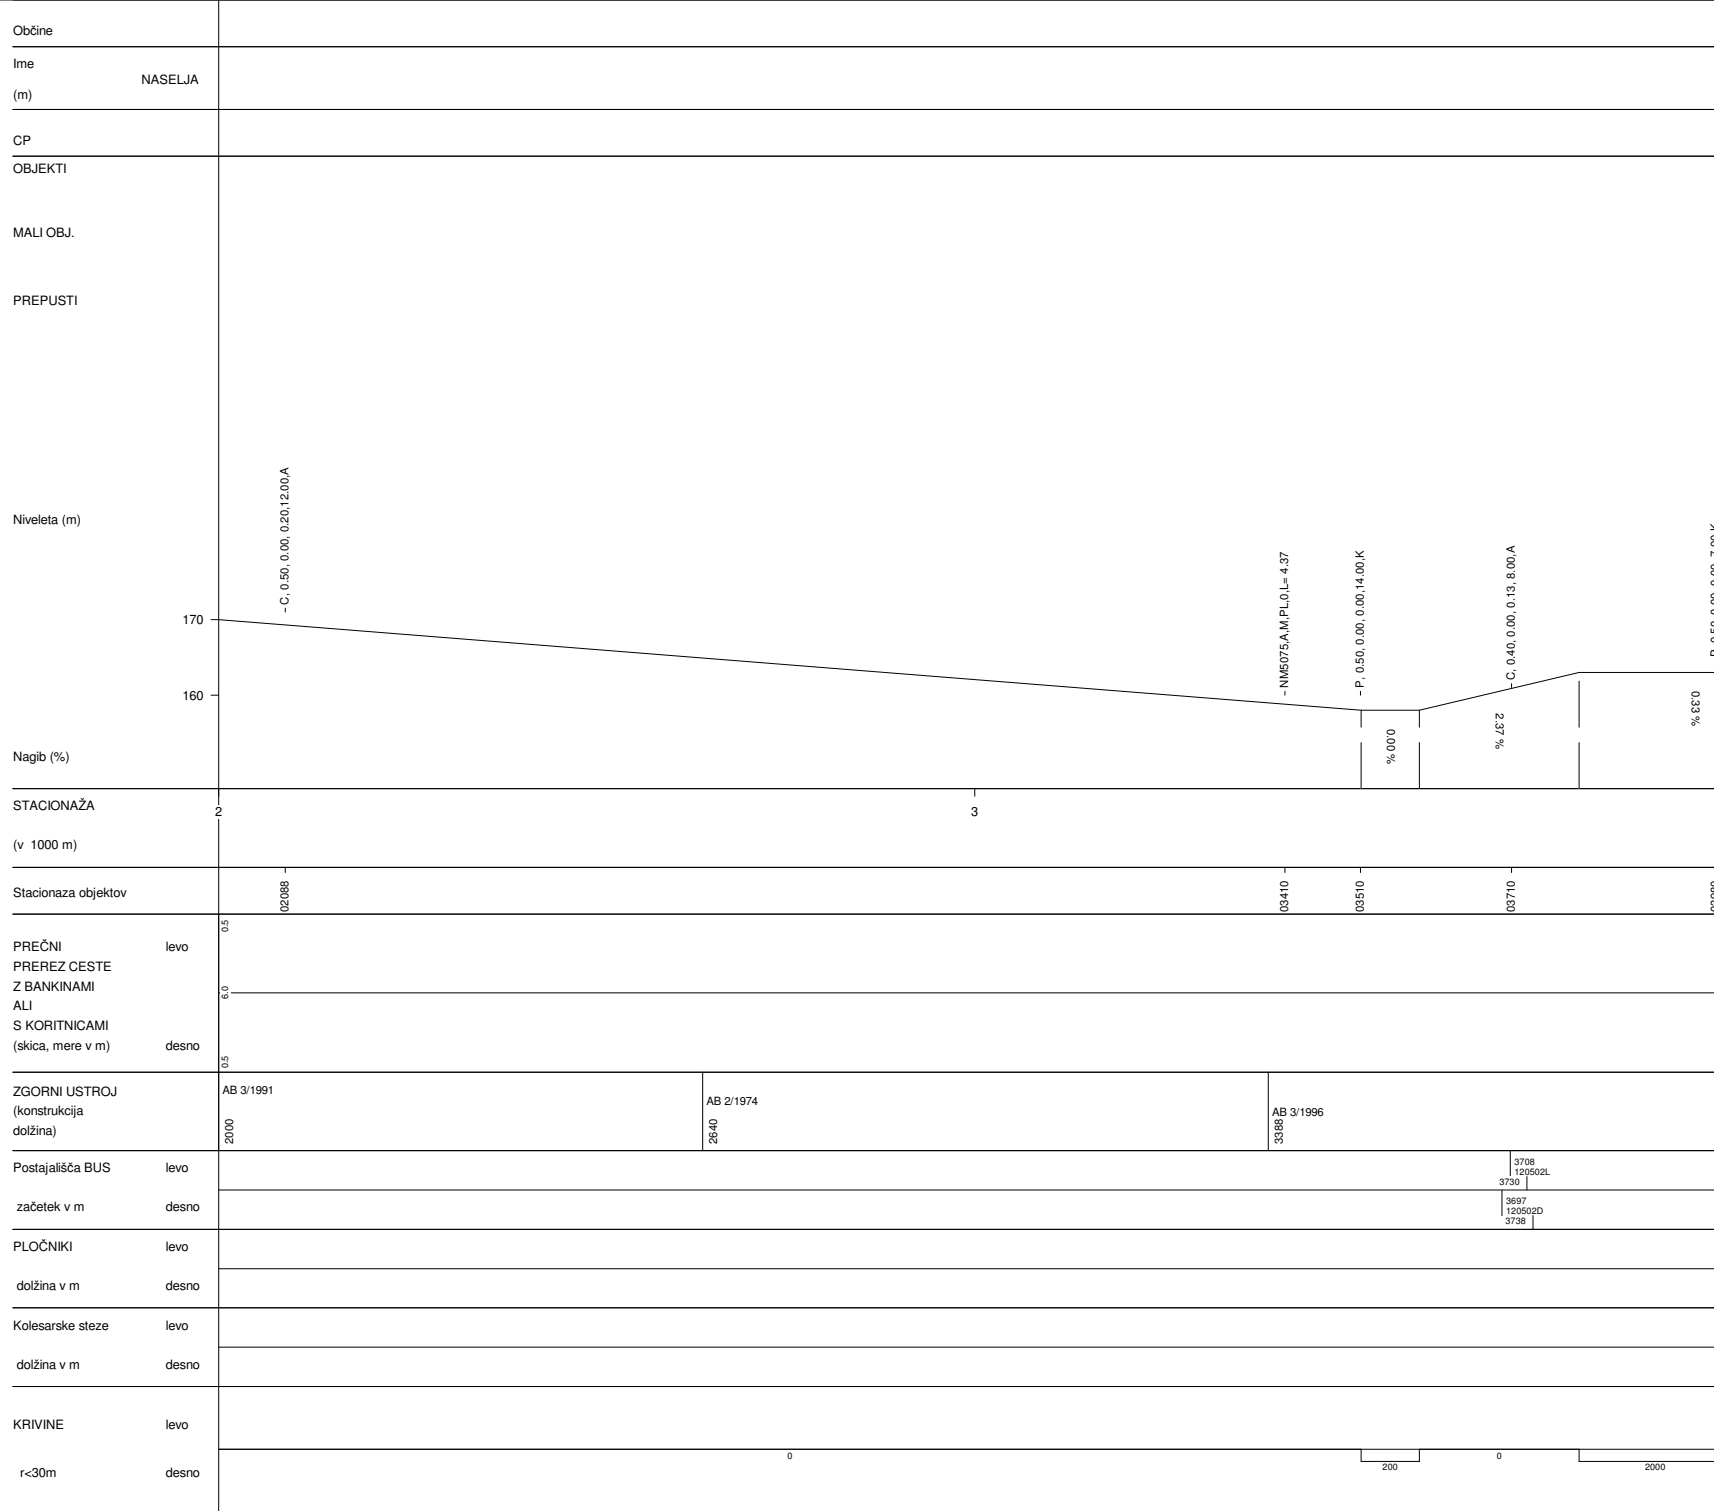



ŠENTJERNEJ-KRIŽAJ	
Št.ceste	Št.odseka
419	1205
Začetek ces. ods.	Konec ces. ods.
C669	C673
Dolžina odseka	11325



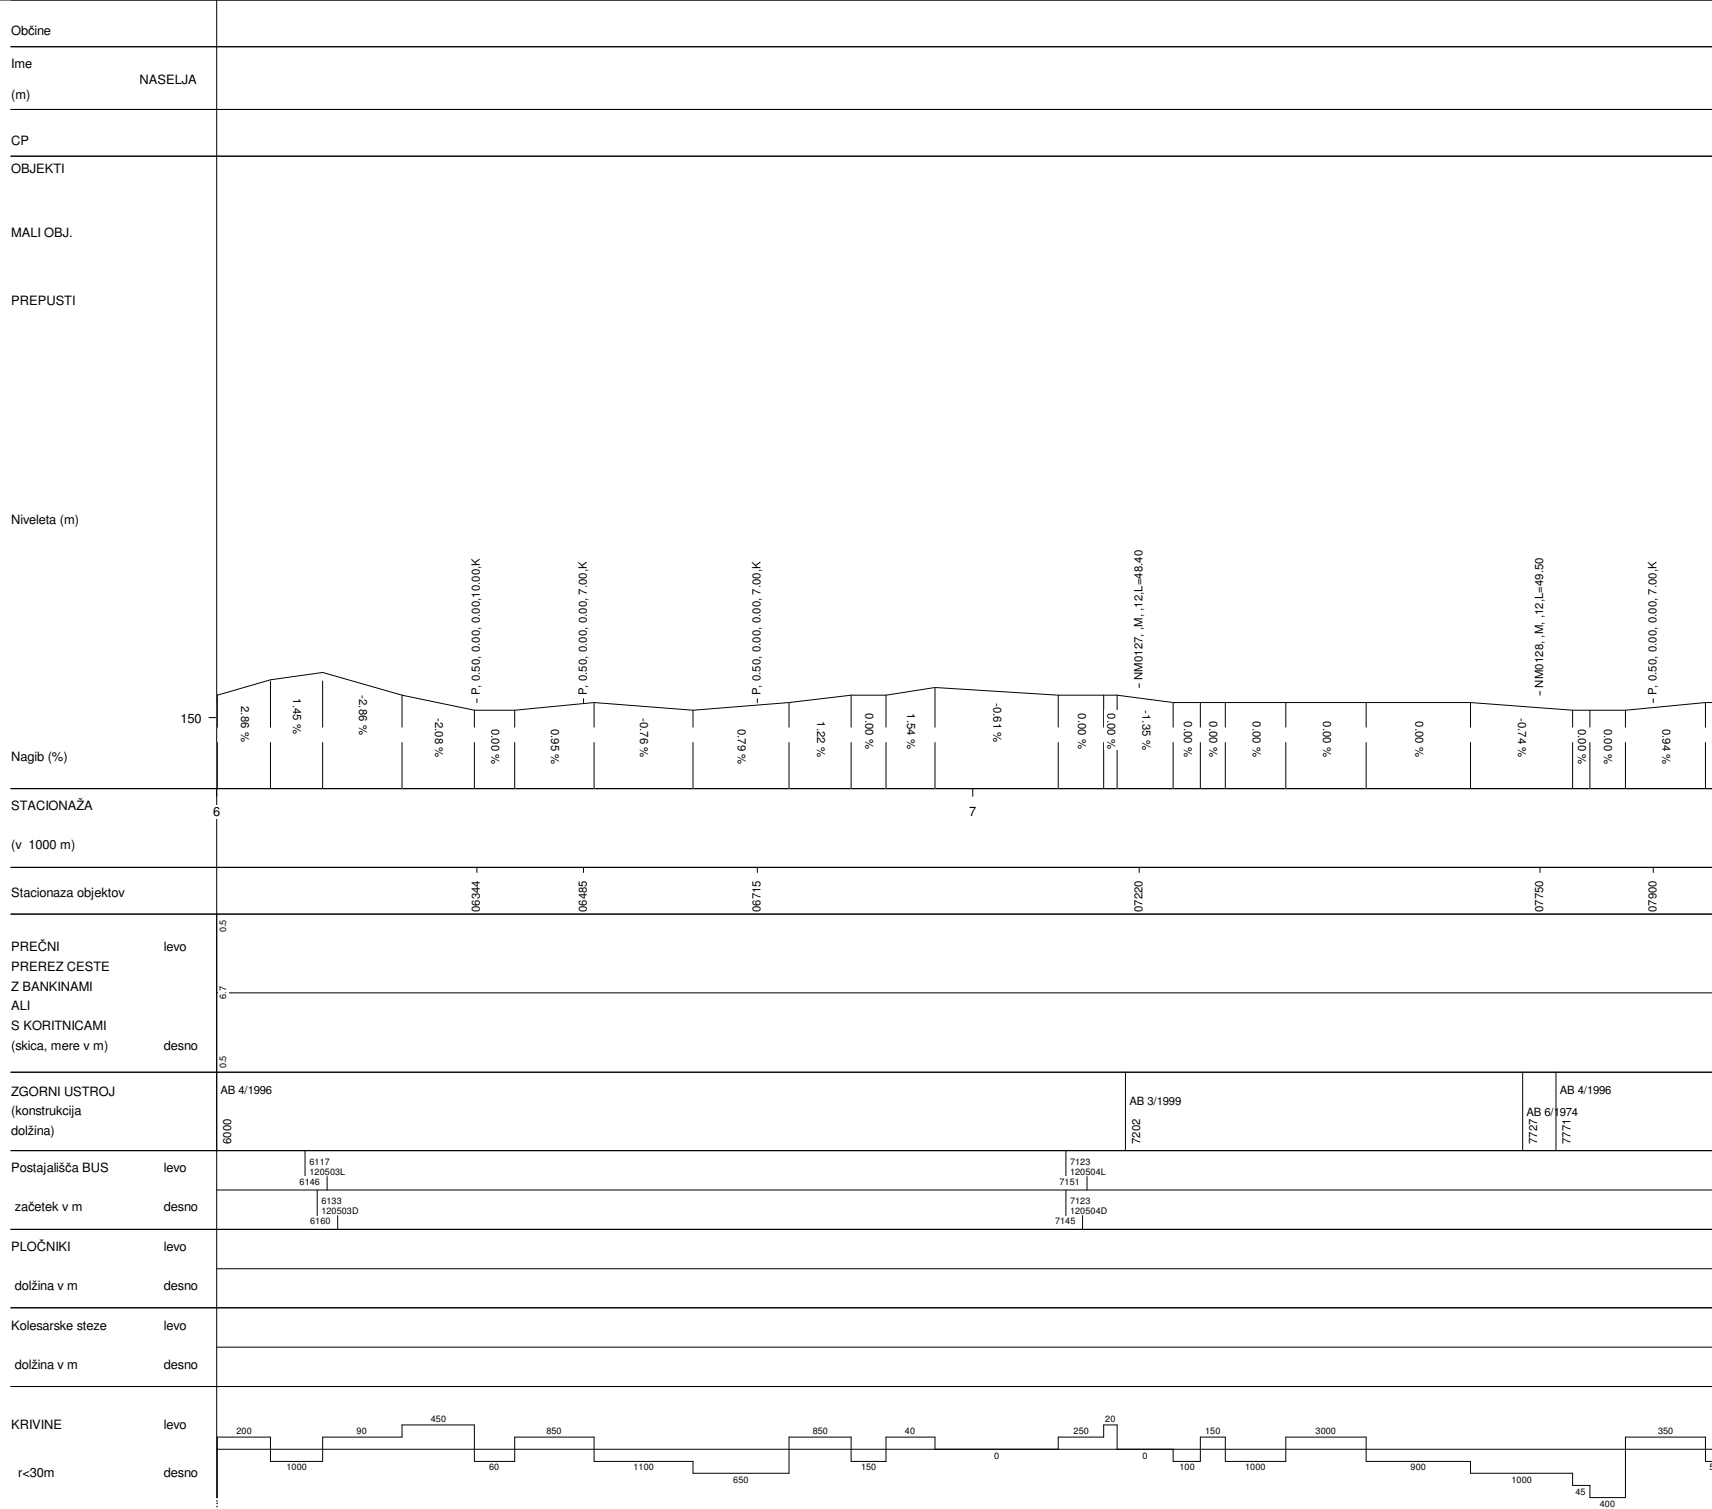

ŠENTJERNEJ-KRIŽAJ	
Št.ceste	Št.odseka
419	1205
Začetek ces. ods.	Konec ces. ods.
C669	C673
Dolžina odseka	11325

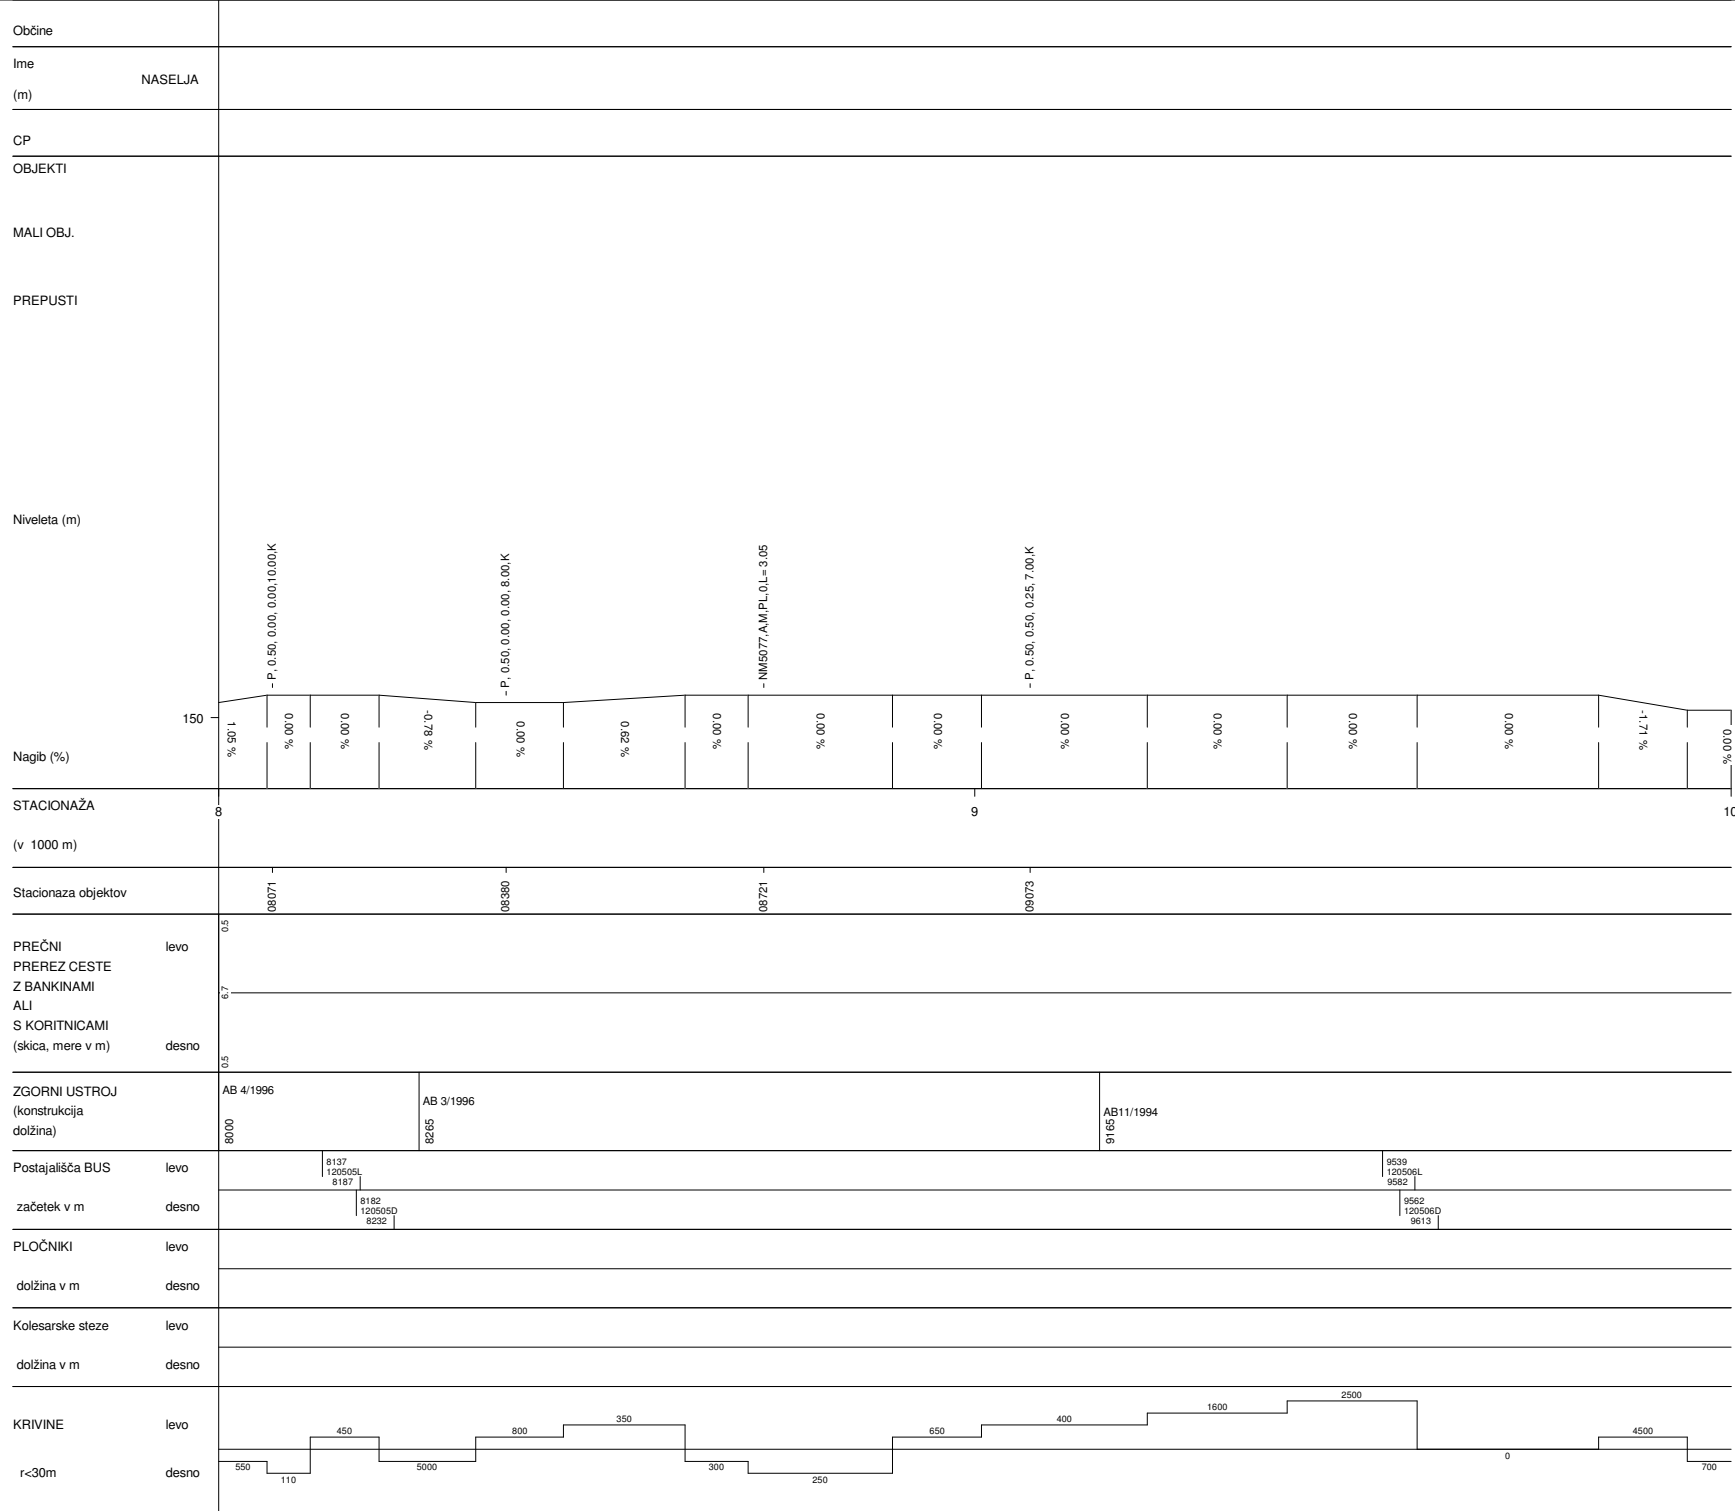

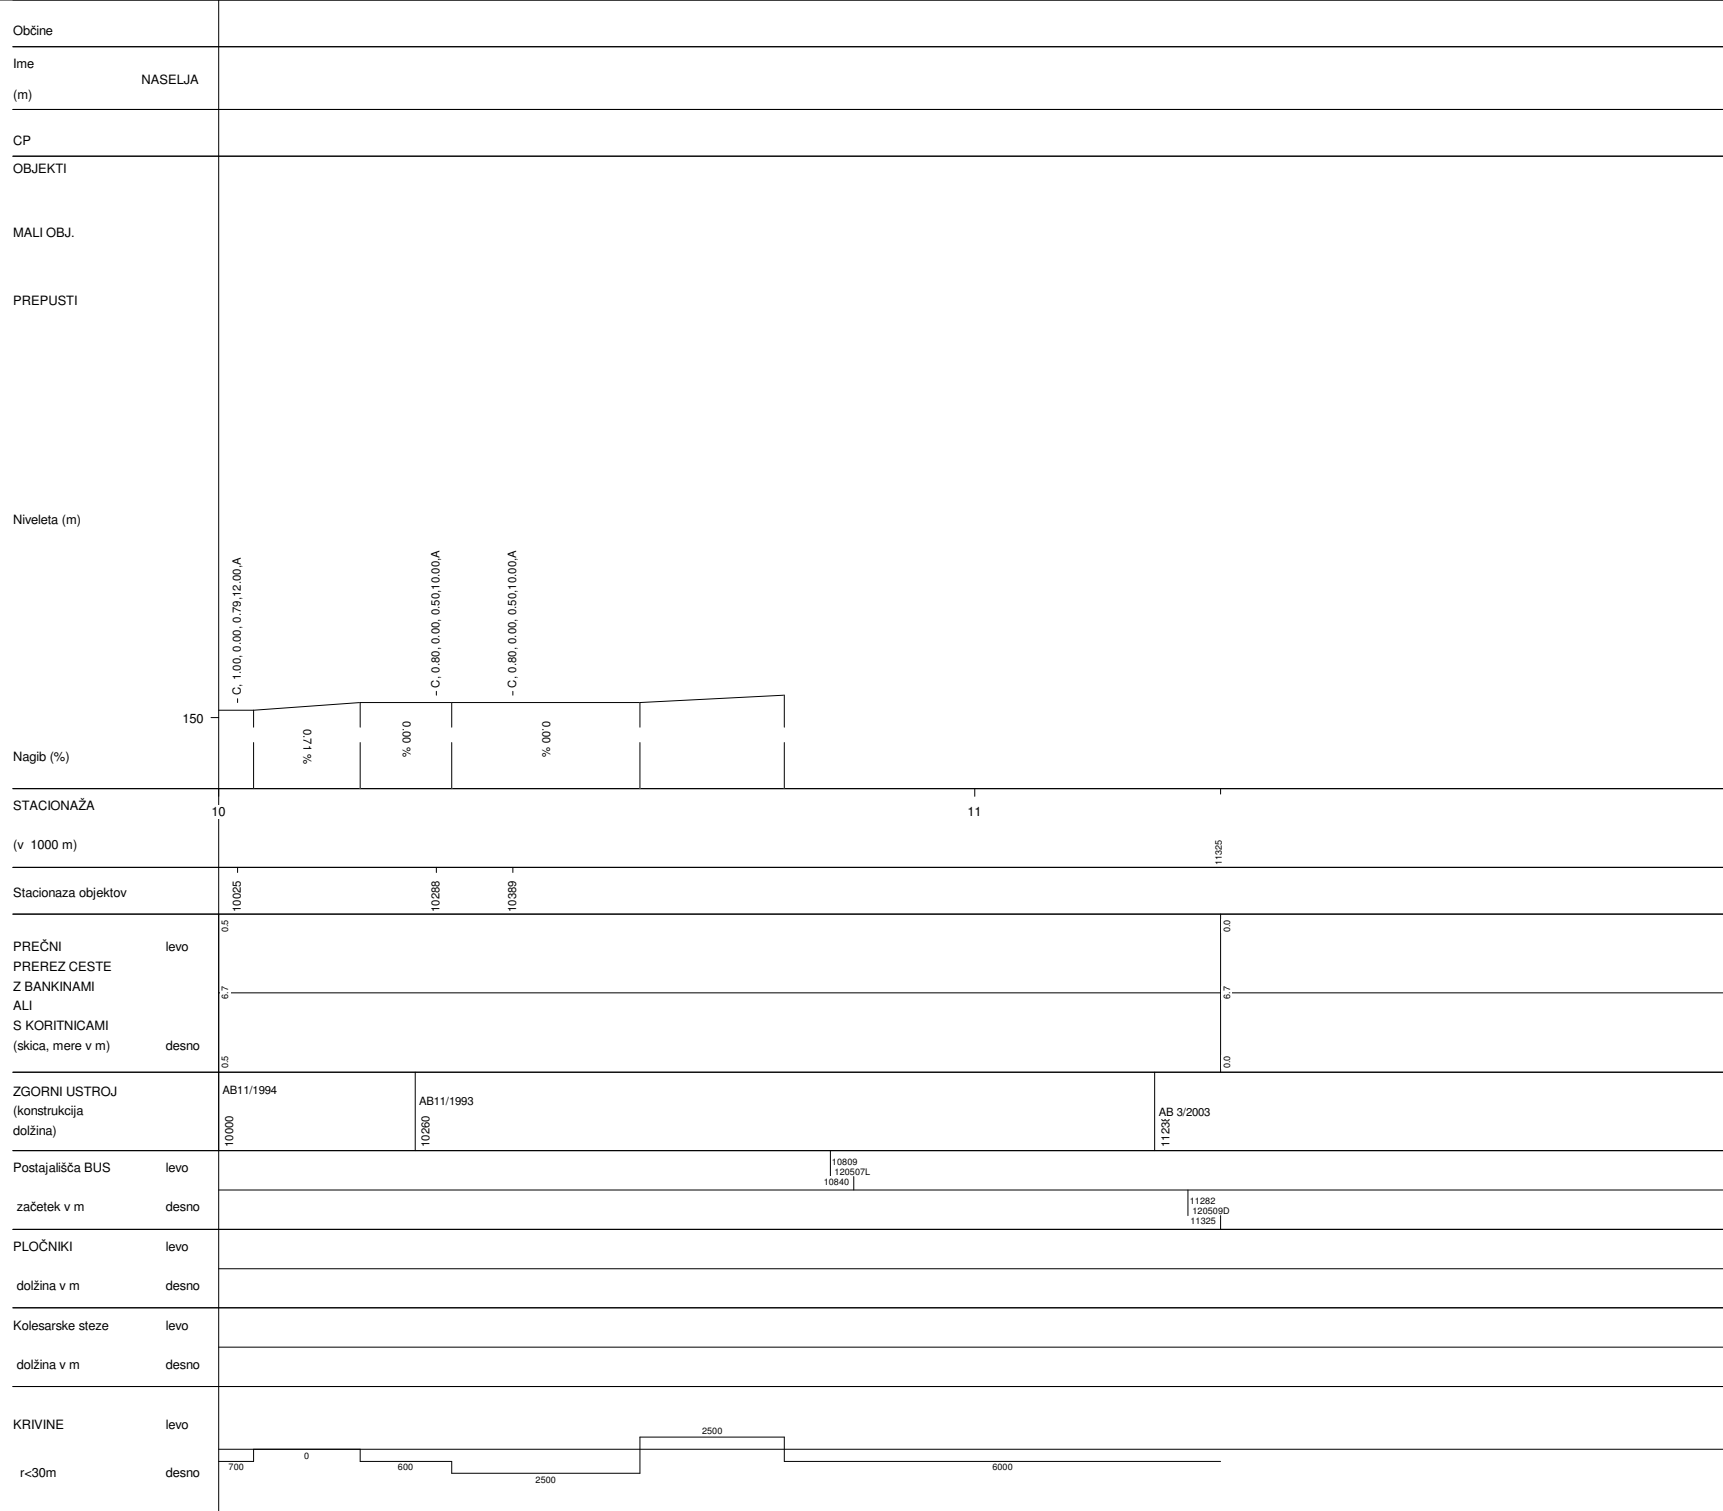

ŠENTJERNEJ-KRIŽAJ	
Št. ceste	Št. odseka
419	1205
Začetek ces. ods.	Konec ces. ods.
C669	C673
Dolžina odseka	11325