

NASTAVITVE: Nivelete klasika A4.BCP


OD STACIONAŽE 0 DO 8967

MERILLO STACIONAŽE: 1/10000


MERILLO NIVELETE: 1/1000

NOSILNOST CESTE: 6 / 6

129 TRBOVLJE

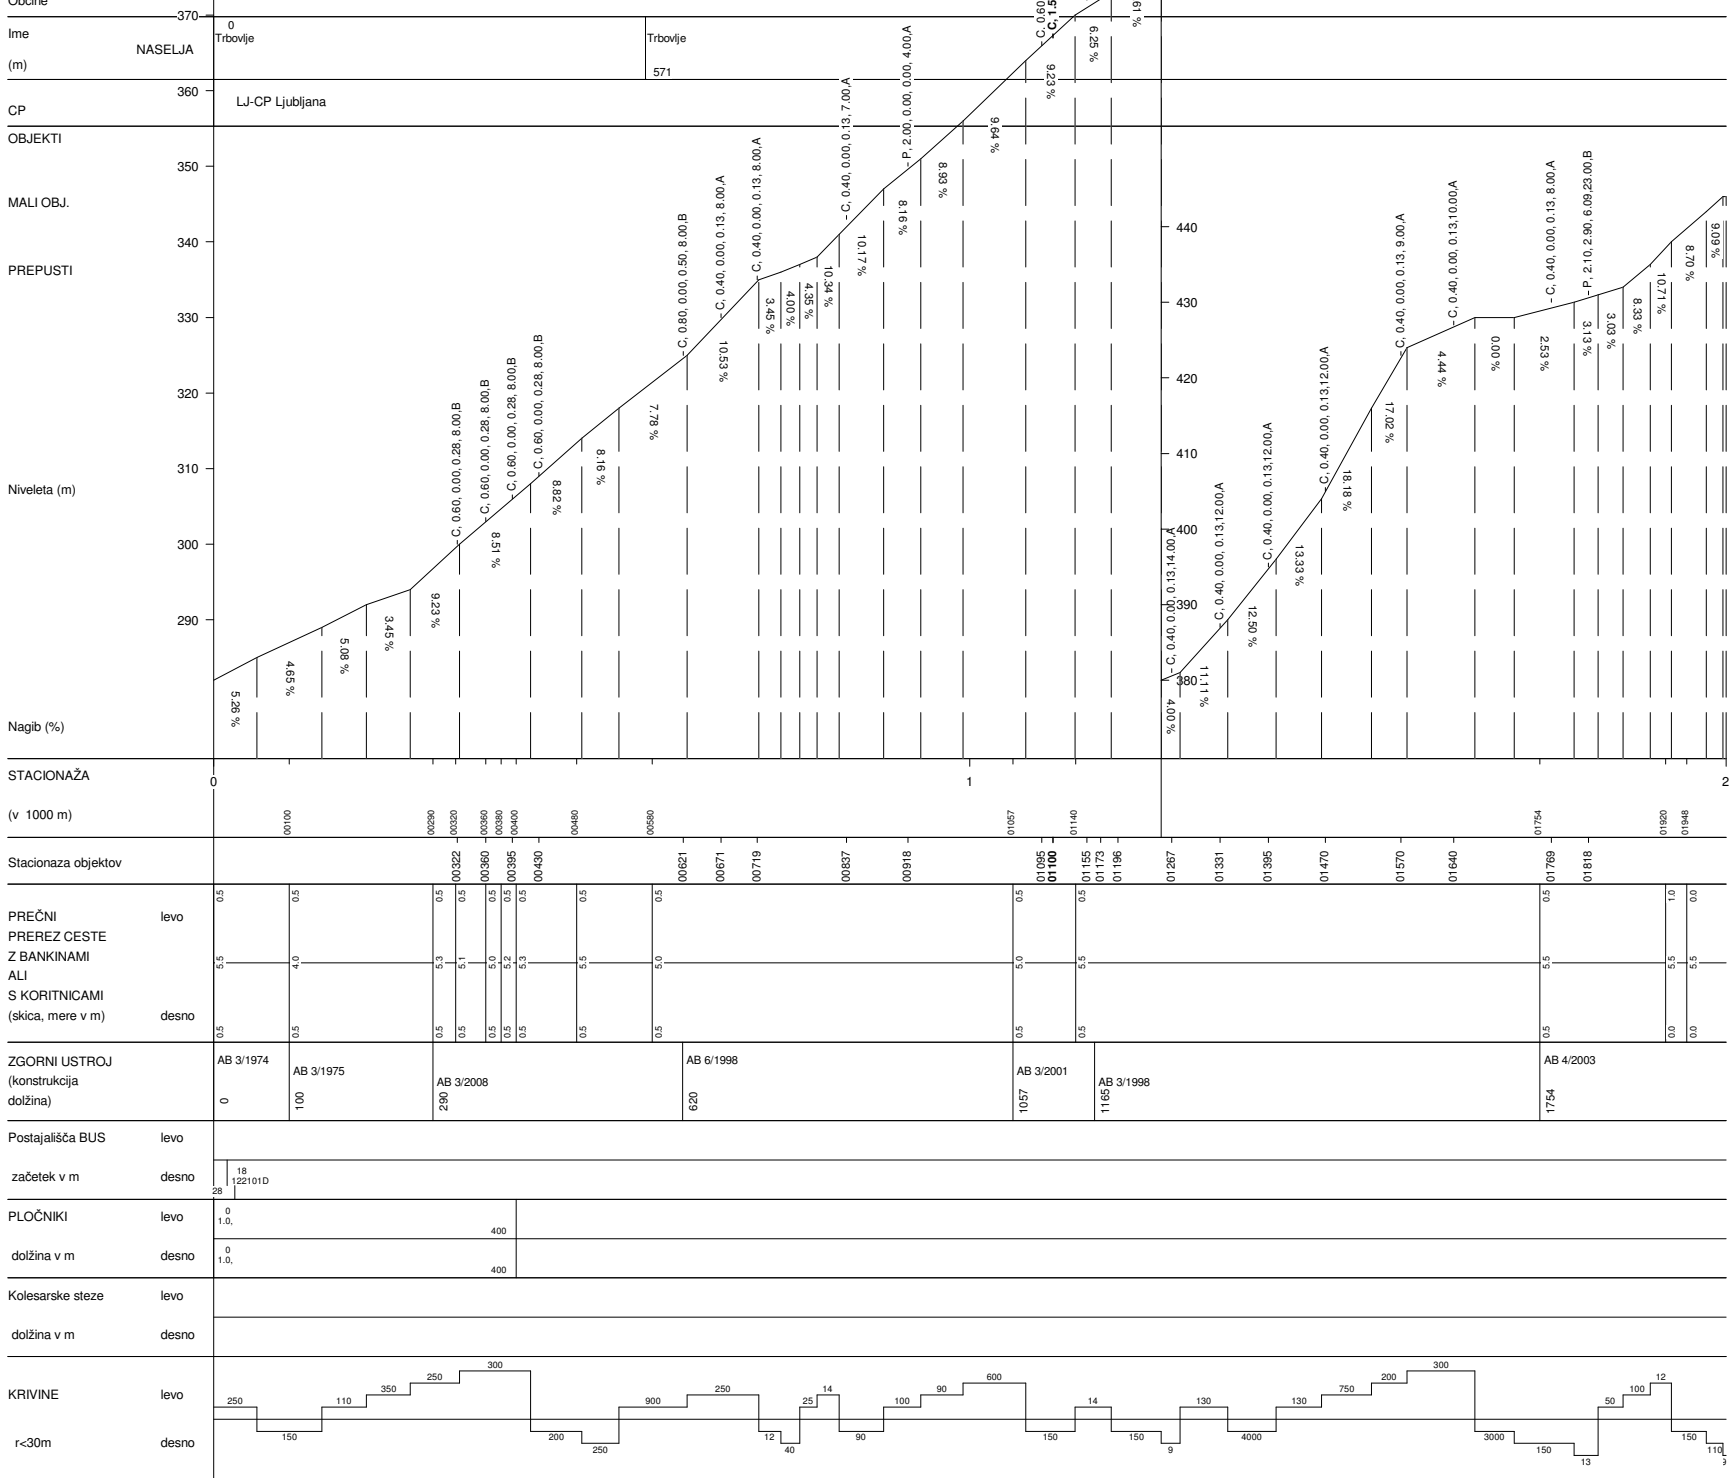

TRBOVLJE-BOBEN-HRANIK	
Št.ceste	Št.odseka
221	1221
Začetek ces. ods.	Konec ces. ods.
C427	C224
Dolžina odseka	8967

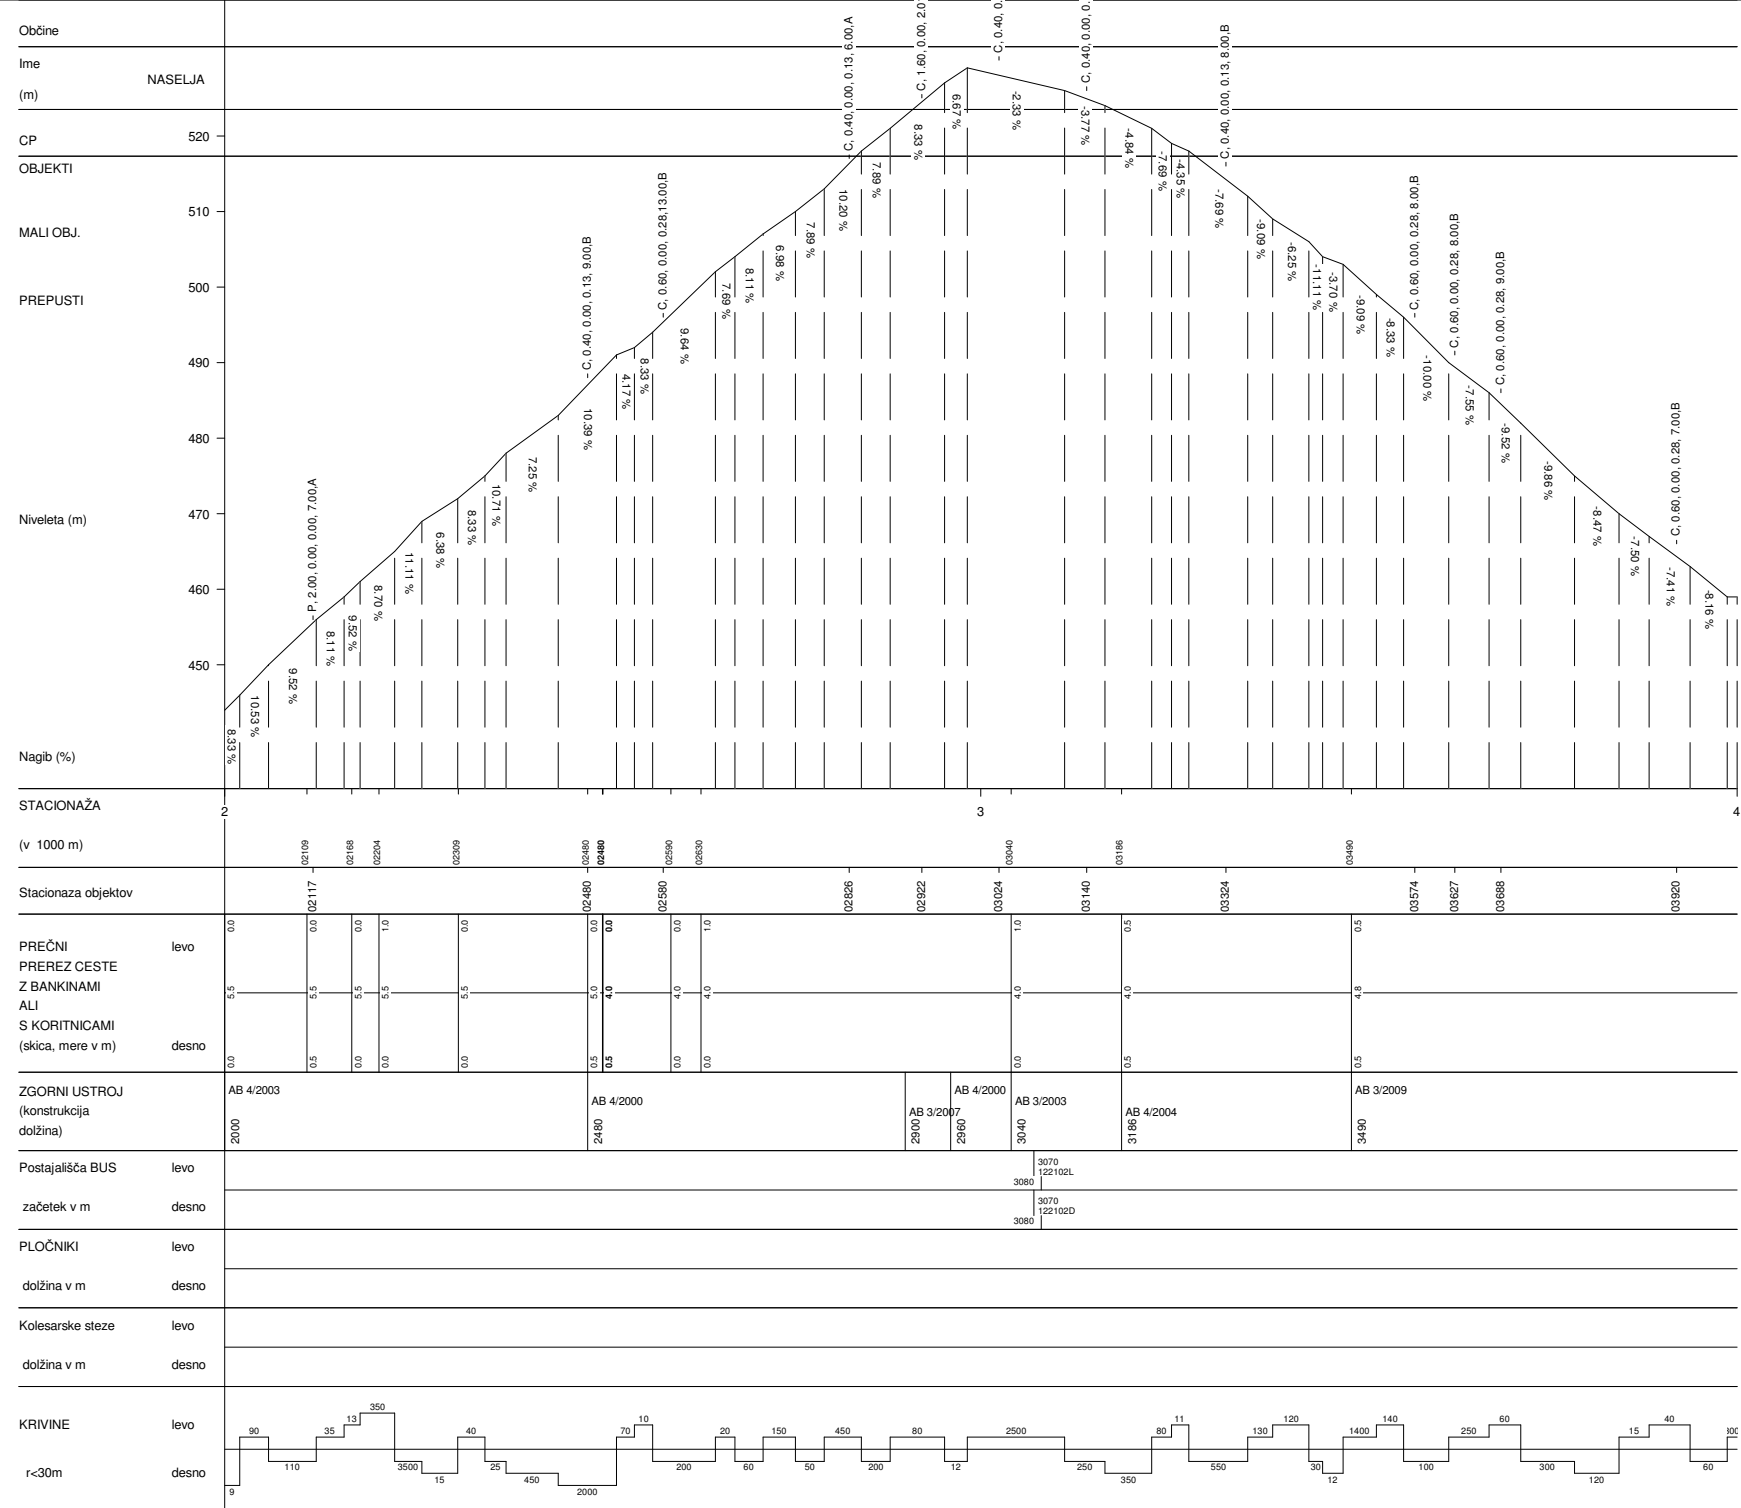

TRBOVLJE-BOBEN-HRANIK	
Št.ceste	Št.odseka
221	1221
Začetek ces. ods.	Konec ces. ods.
C427	C224
Dolžina odseka	8967


NASTAVITVE: Nivelete klasika A4.BCP

OD STACIONAŽE 0 DO 8967

MERILLO STACIONAŽE: 1/10000

MERILLO NIVELETE: 1/1000

NOSILNOST CESTE: 6 / 6

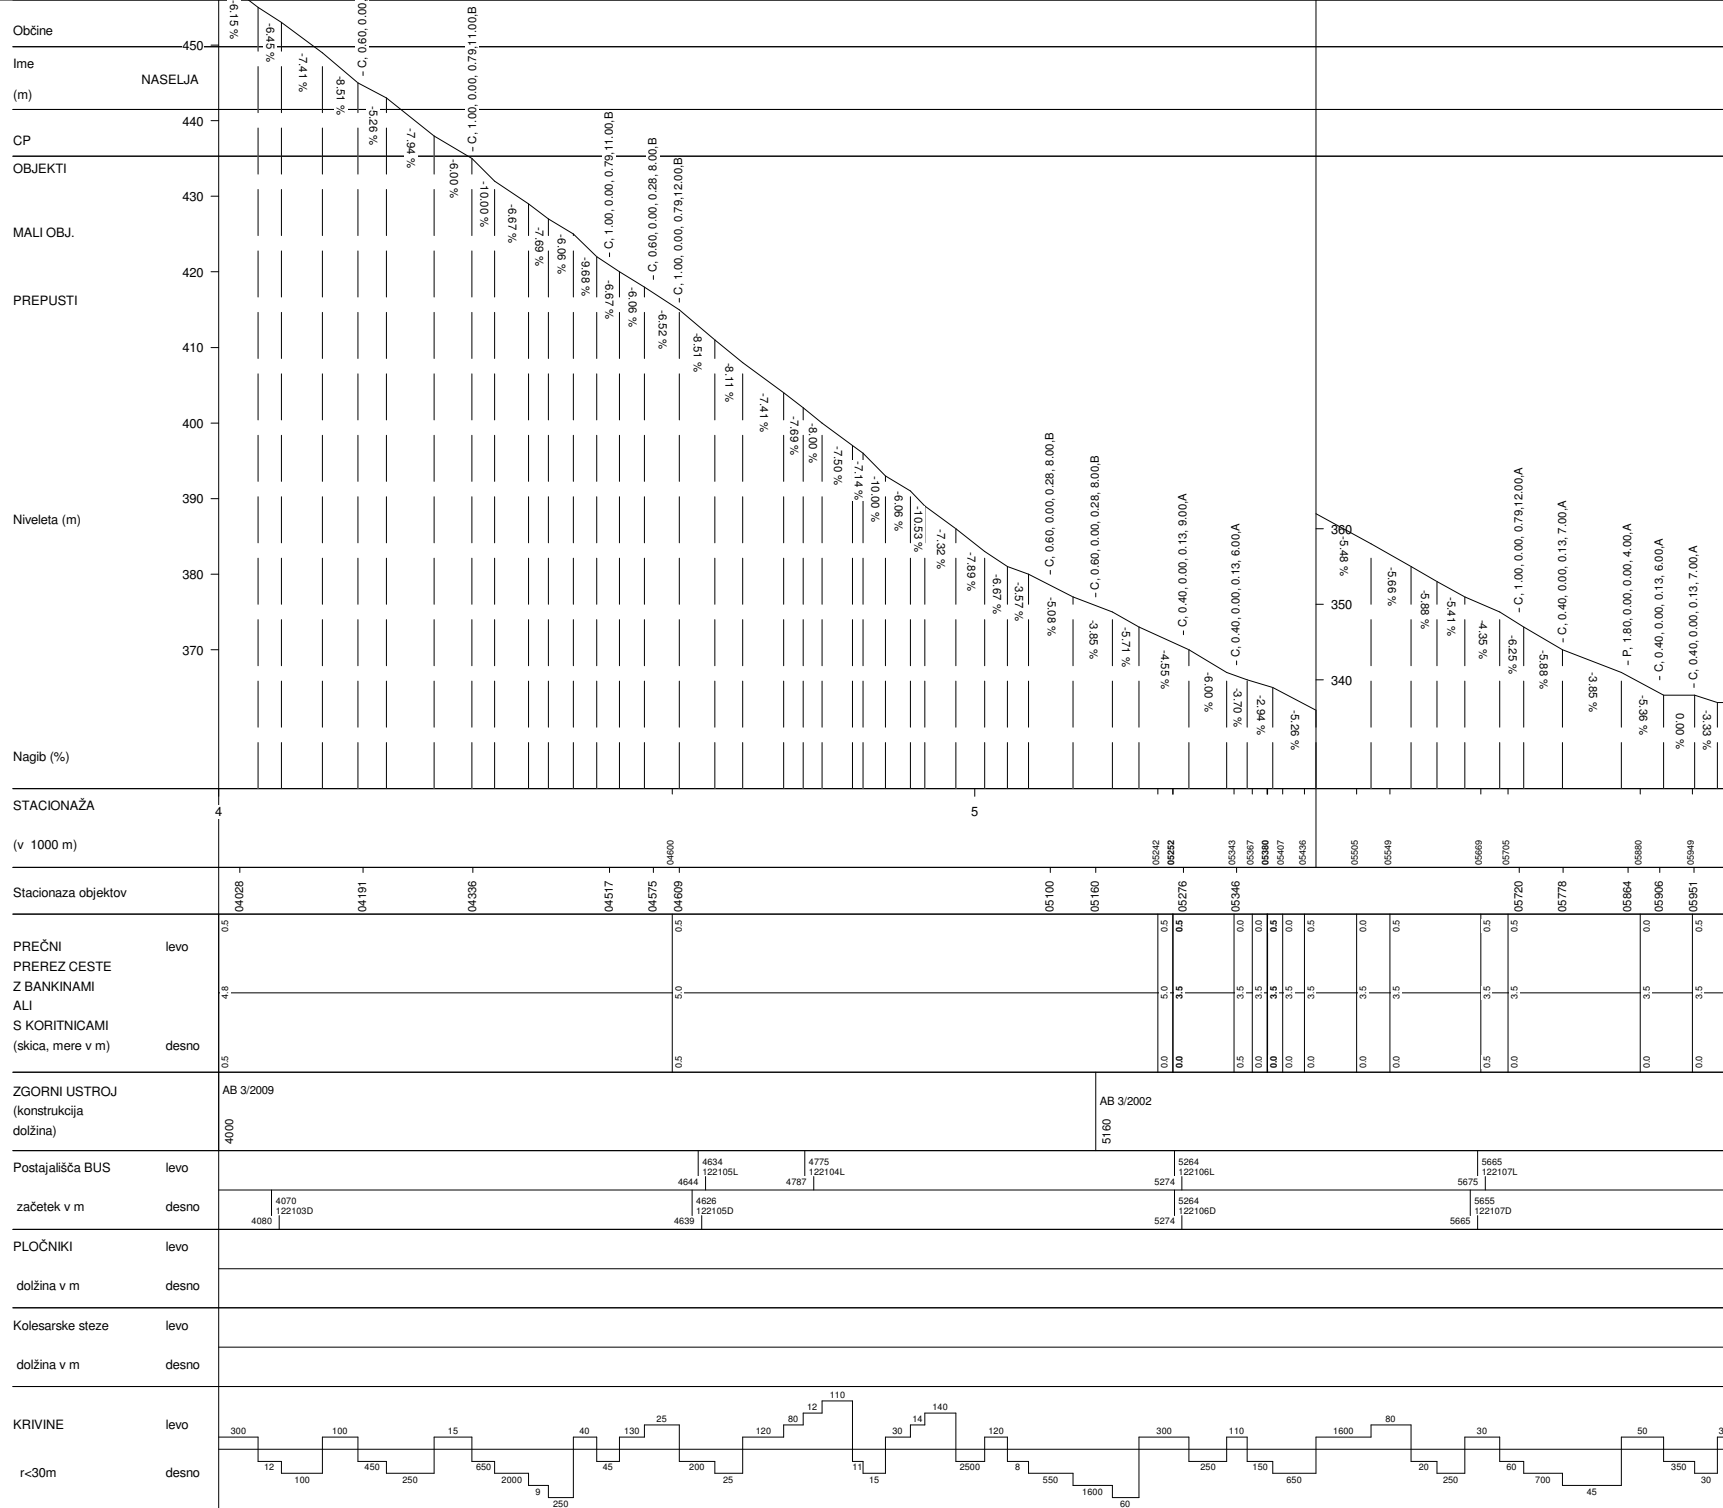

TRBOVLJE-BOBEN-HRANIK	
Št.ceste	Št.odseka
221	1221
Začetek ces. ods.	Konec ces. ods.
C427	C224
Dolžina odseka	8967


NASTAVITVE: Nivelete klasika A4.BCP

OD STACIONAŽE 0 DO 8967


MERILO STACIONAŽE: 1/10000

MERILO NIVELETE: 1/1000

NOSILNOST CESTE: 6 / 6

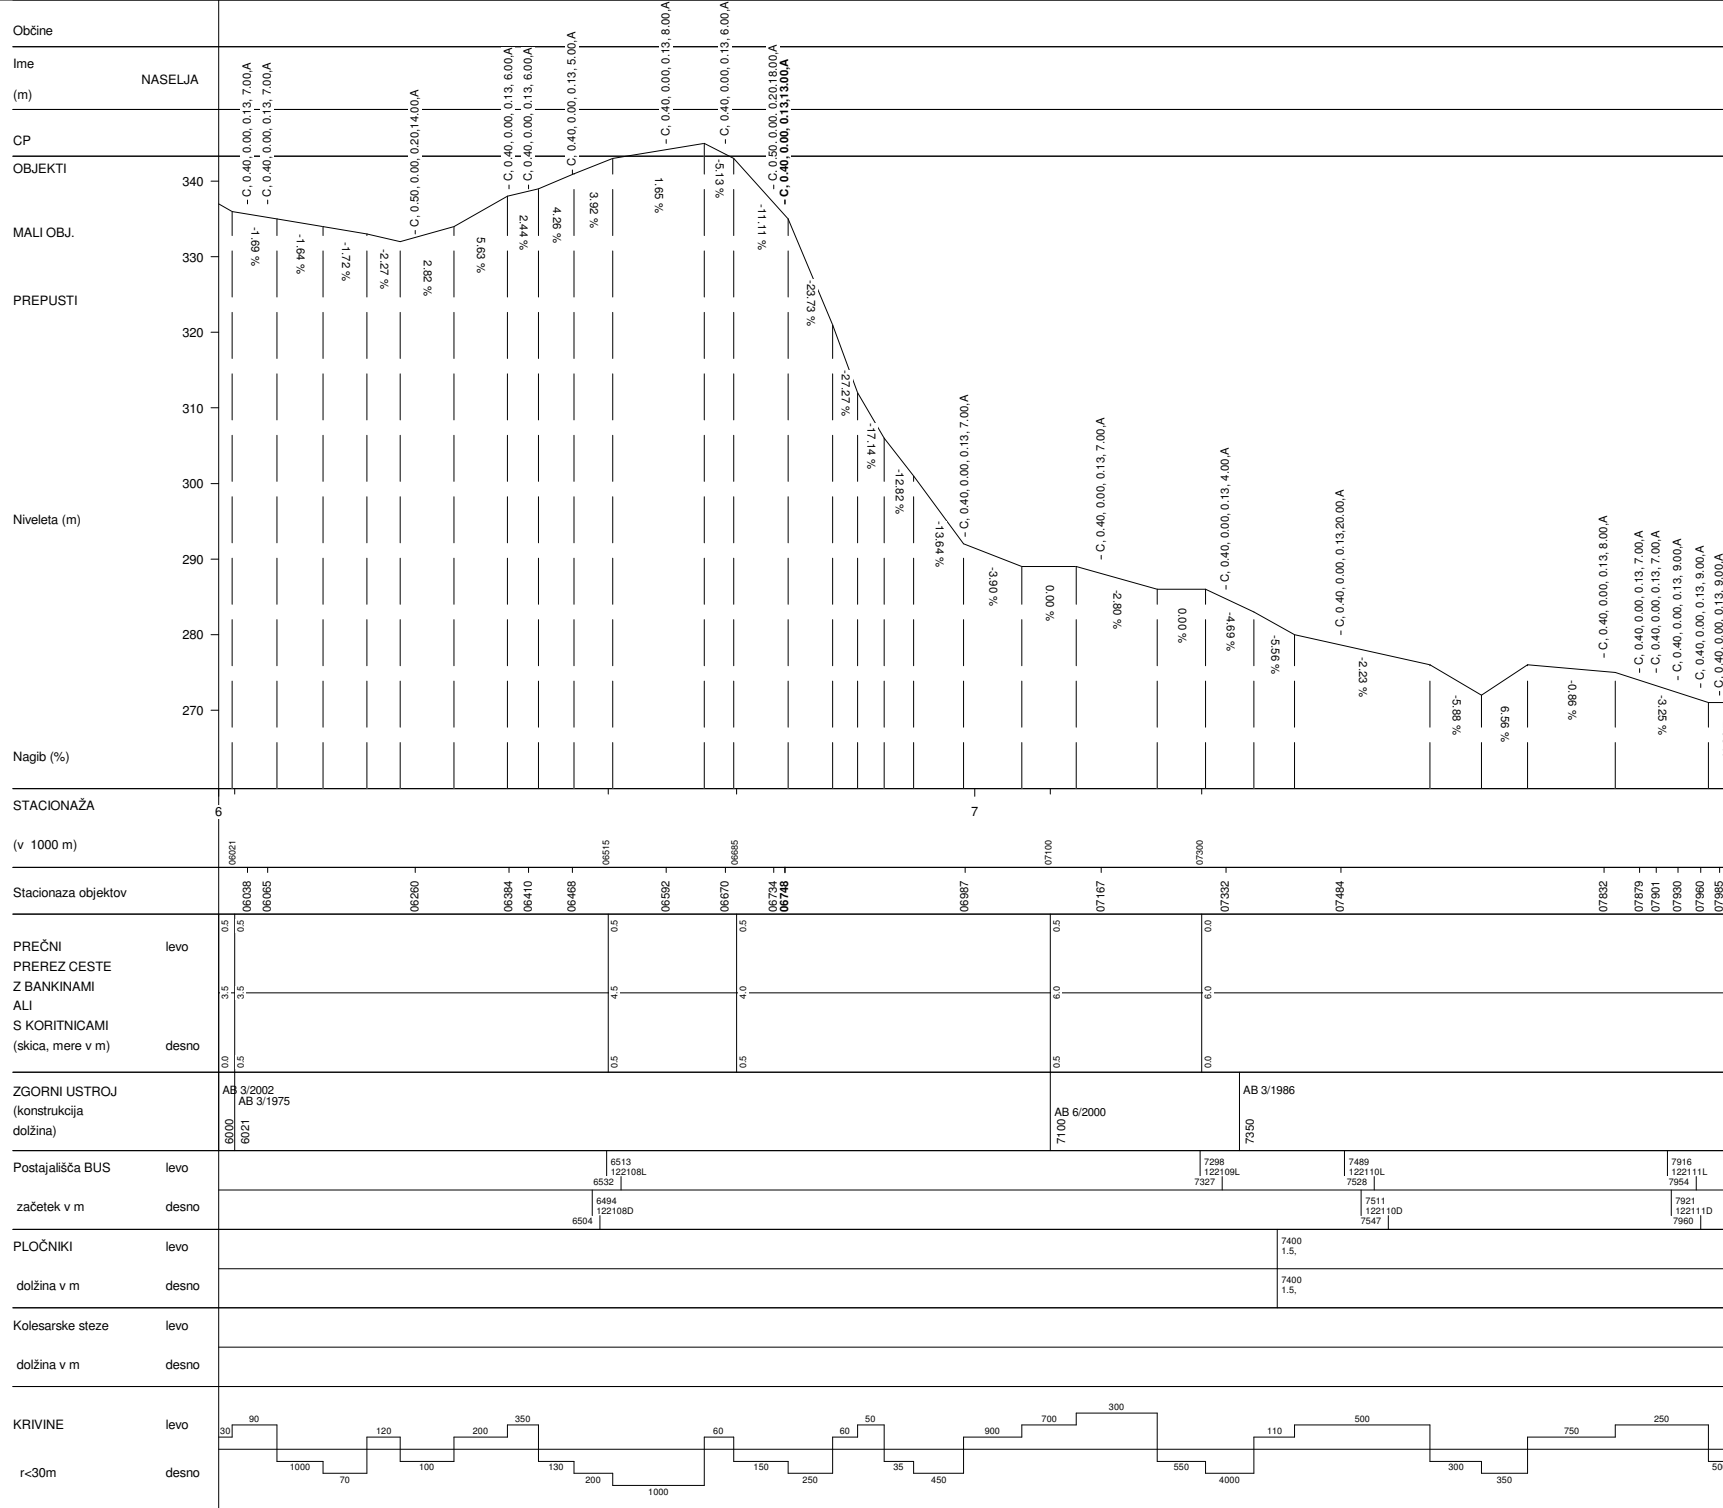

TRBOVLJE-BOBEN-HRANSTNIK	
Št.ceste	Št.odseka
221	1221
Začetek ces. ods.	Konec ces. ods.
C427	C224
Dolžina odseka	8967

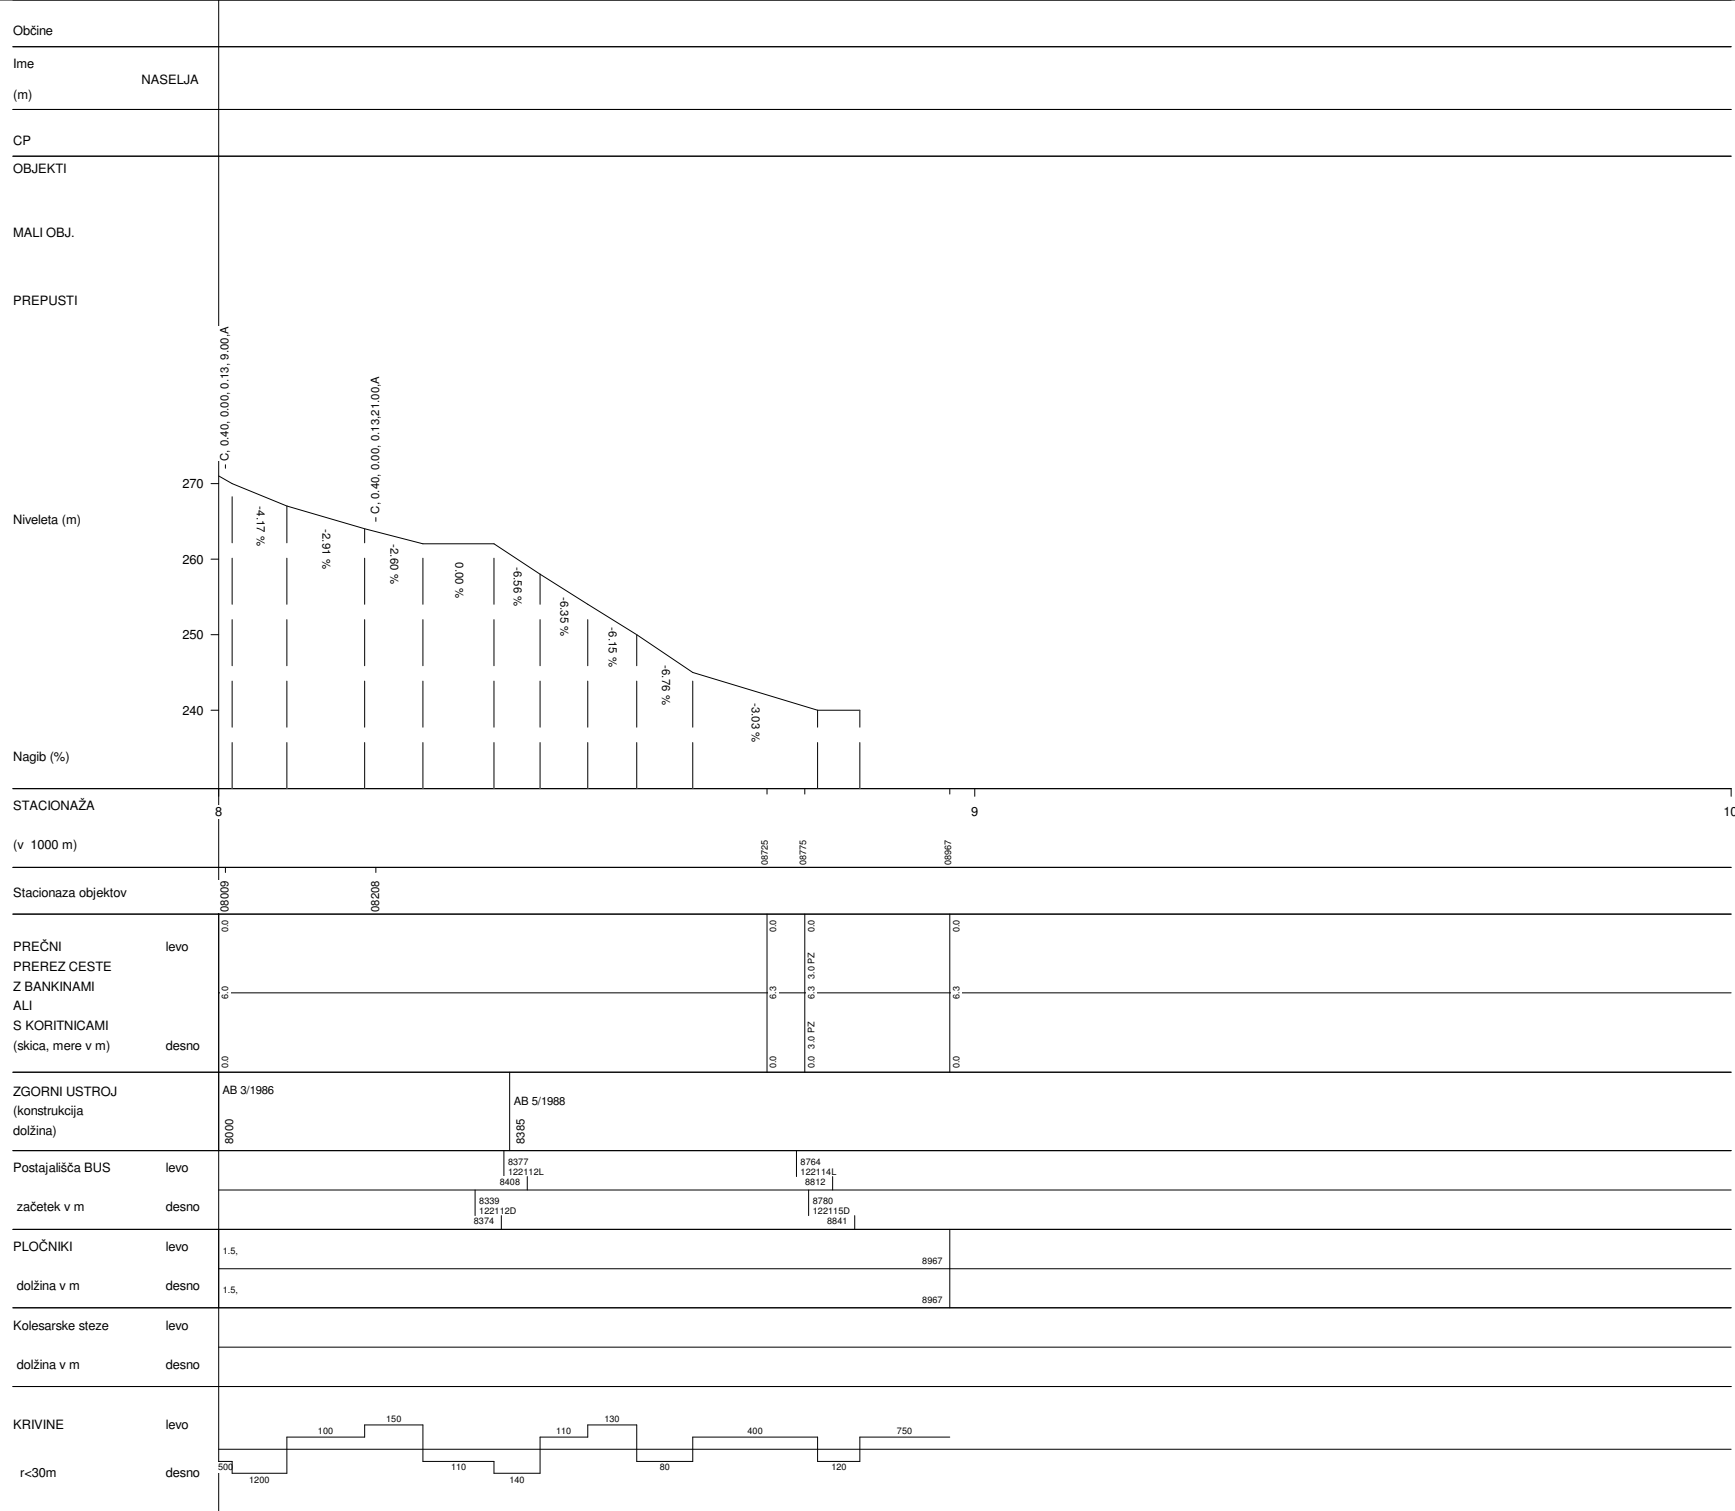

TRBOVLJE-BOBEN-HRASTNIK	
Št.ceste	Št.odseka
221	1221
Začetek ces. ods.	Konec ces. ods.
C427	C224
Dolžina odseka	8967