


NASTAVITVE: Nivelete klasika A4.BCP

OD STACIONAŽE 0 DO 9650

MERILO STACIONAŽE: 1/10000

MERILO NIVELETE: 1/1000

NOSILNOST CESTE: 8 / 8

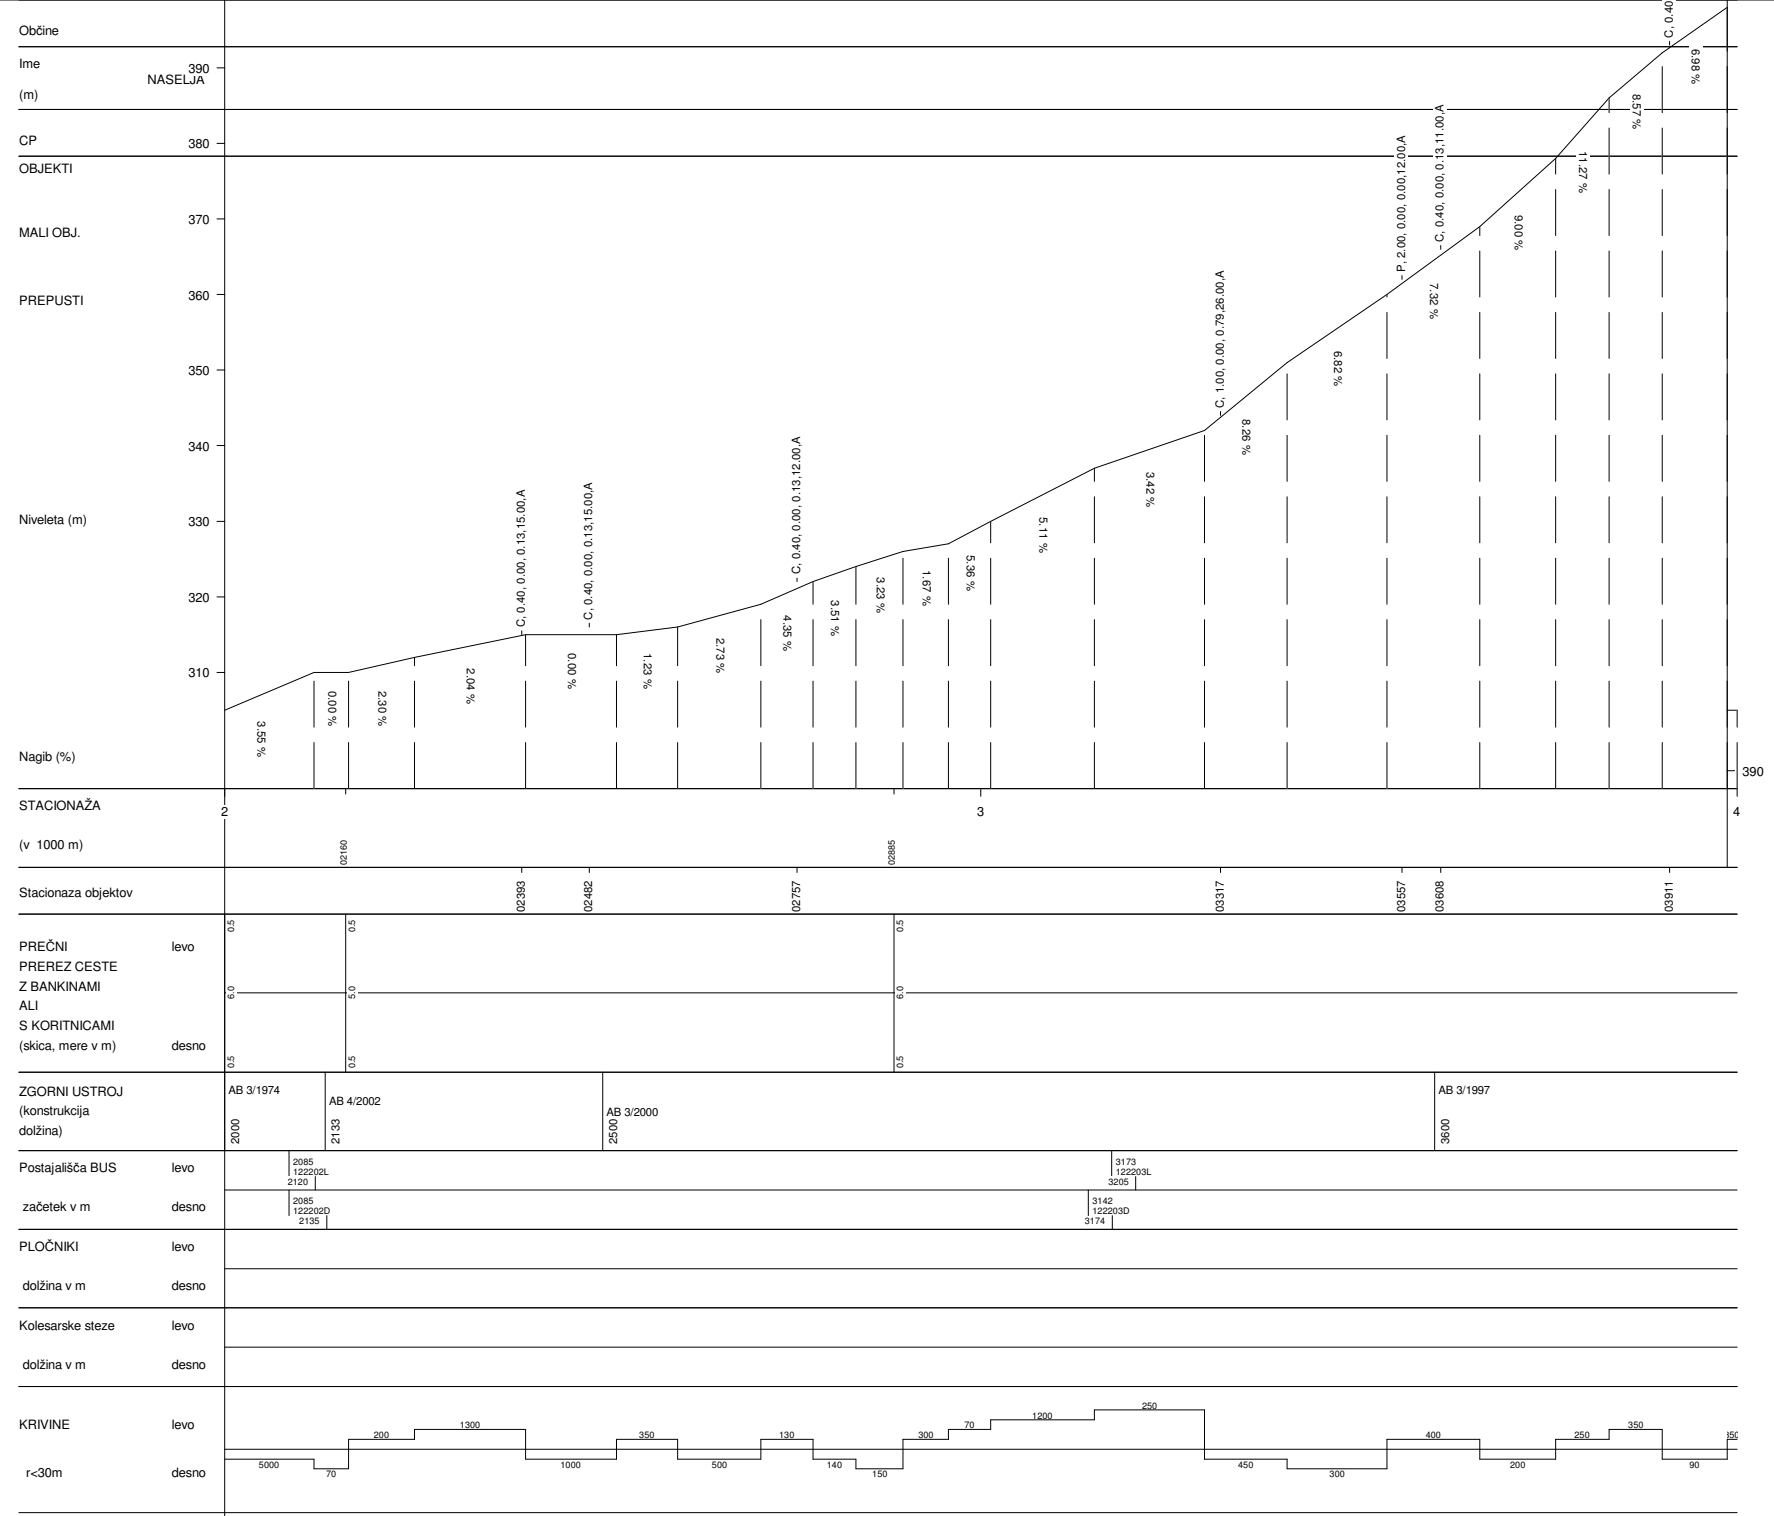

HRASTNIK-ŠMARJETA	
Št.ceste	Št.odseka
221	1222
Začetek ces. ods.	Konec ces. ods.
C224	C5
Dolžina odseka	9650


NASTAVITVE: Niveleta klasika A4.BCP

OD STACIONAŽE 0 DO 9650


MERILO STACIONAŽE: 1/10000

MERILO NIVELETE: 1/1000


NOSILNOST CESTE: 8 / 8

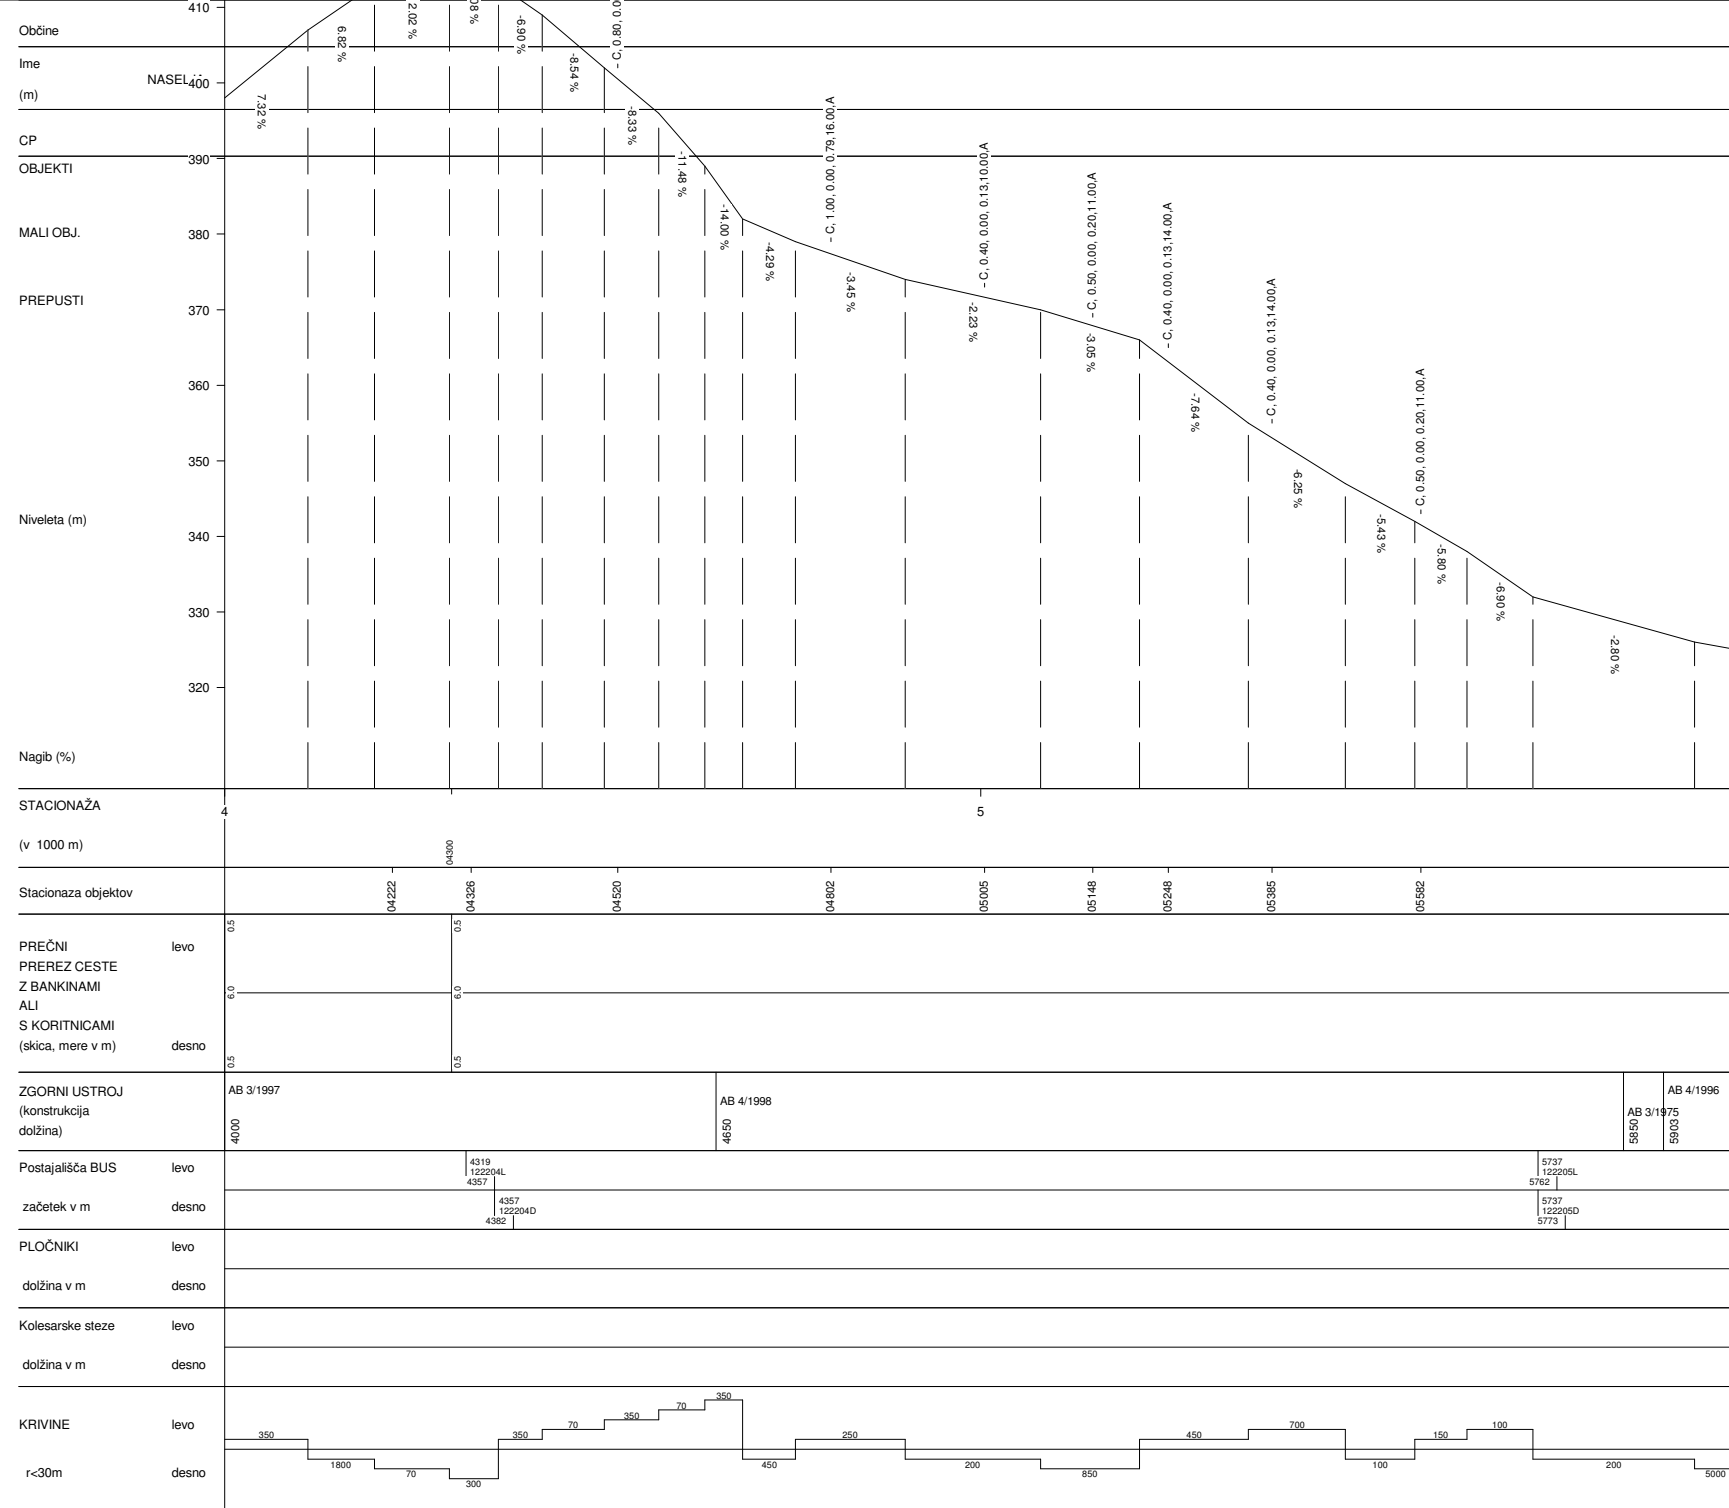

HRASTNIK-ŠMARJETA	
Št.ceste	Št.odseka
221	1222
Začetek ces. ods.	Konec ces. ods.
C224	C5
Dolžina odseka	9650

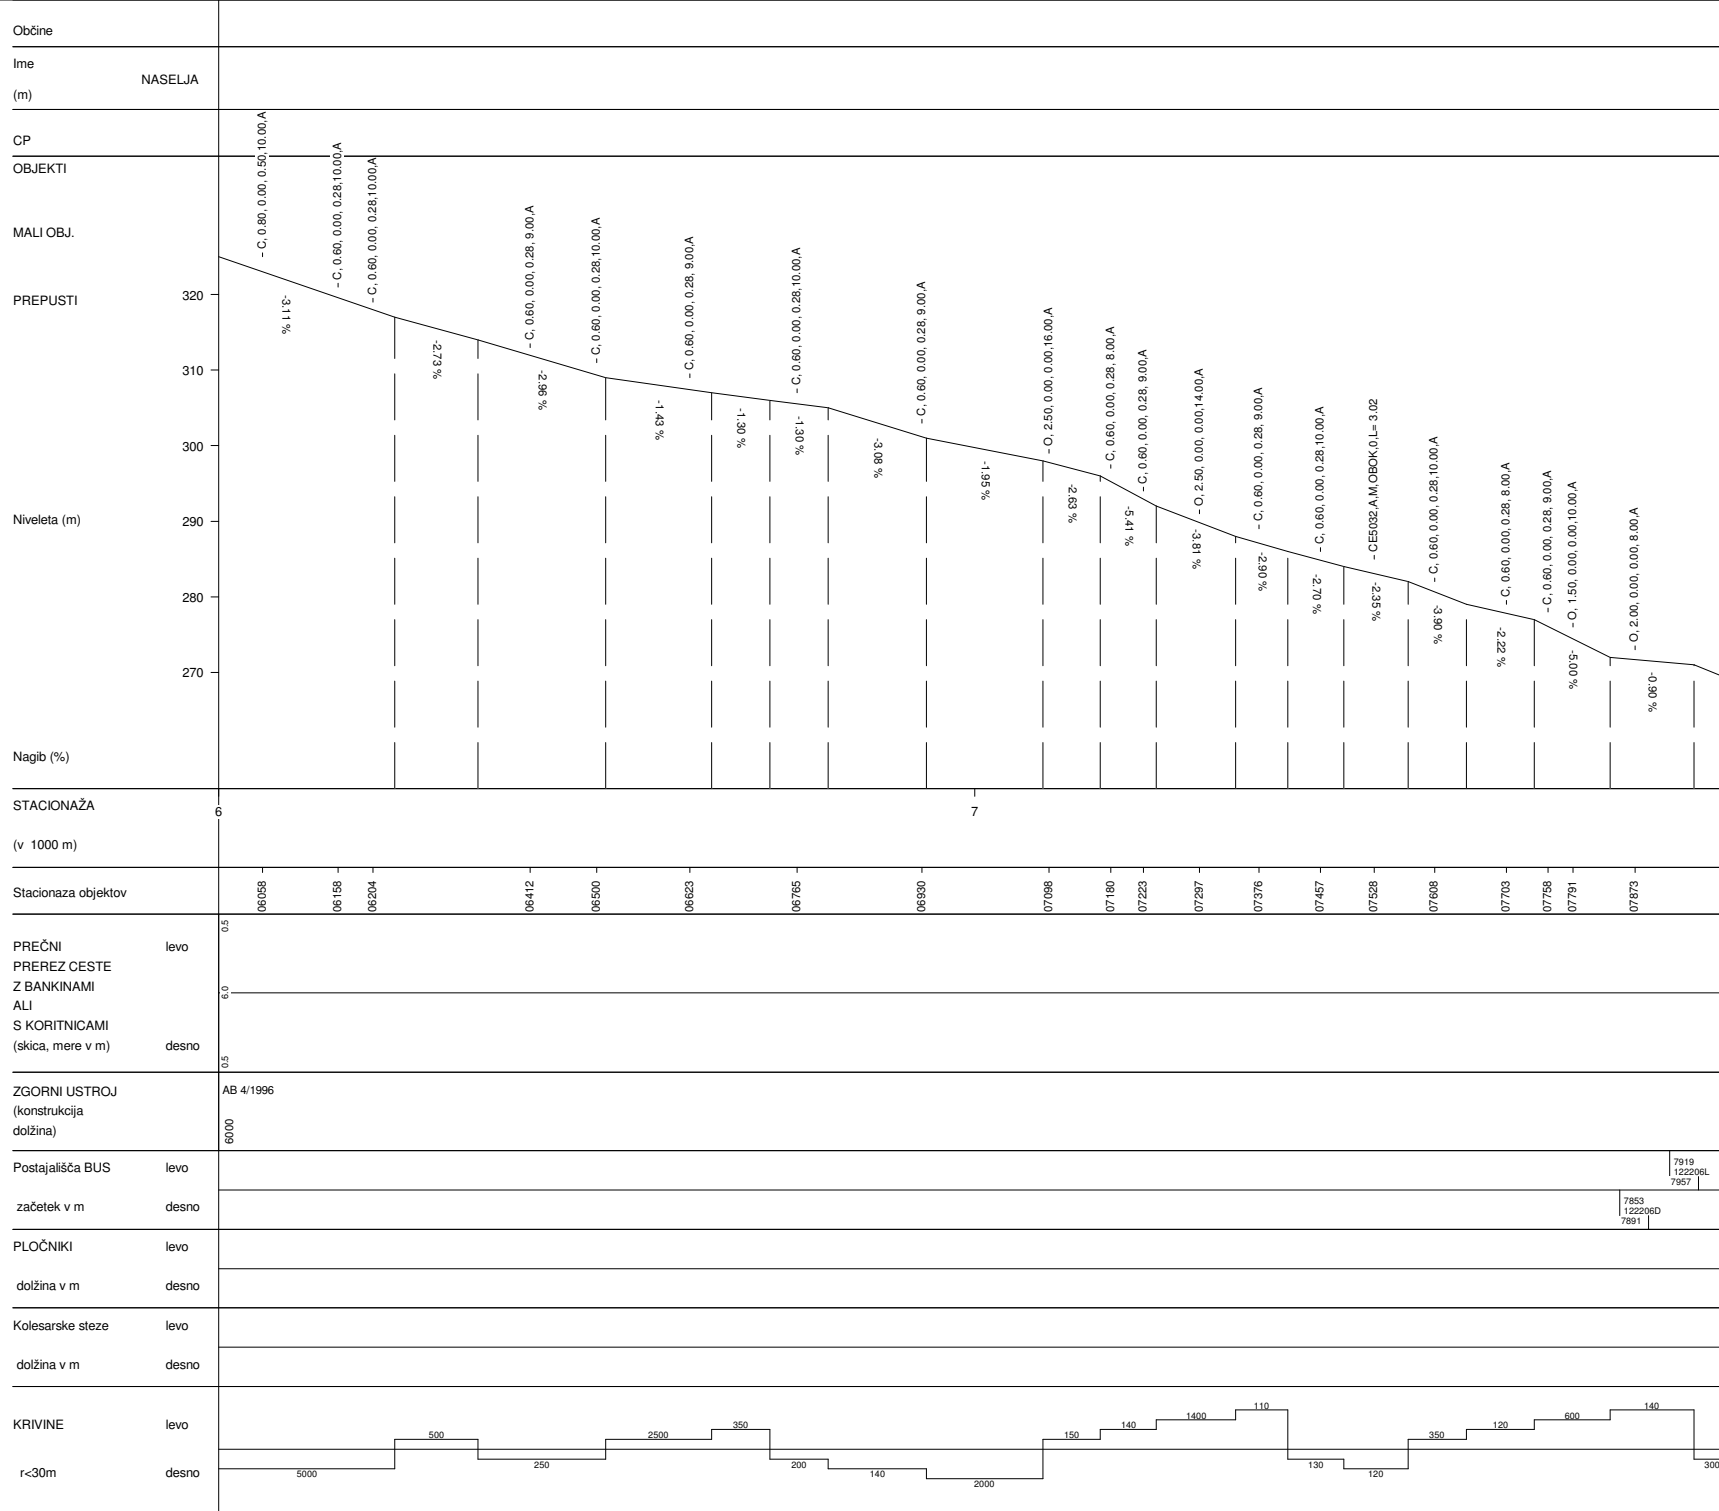

HRASTNIK-ŠMARJETA	
Št.ceste	Št.odseka
221	1222
Začetek ces. ods.	Konec ces. ods.
C224	C5
Dolžina odseka	9650

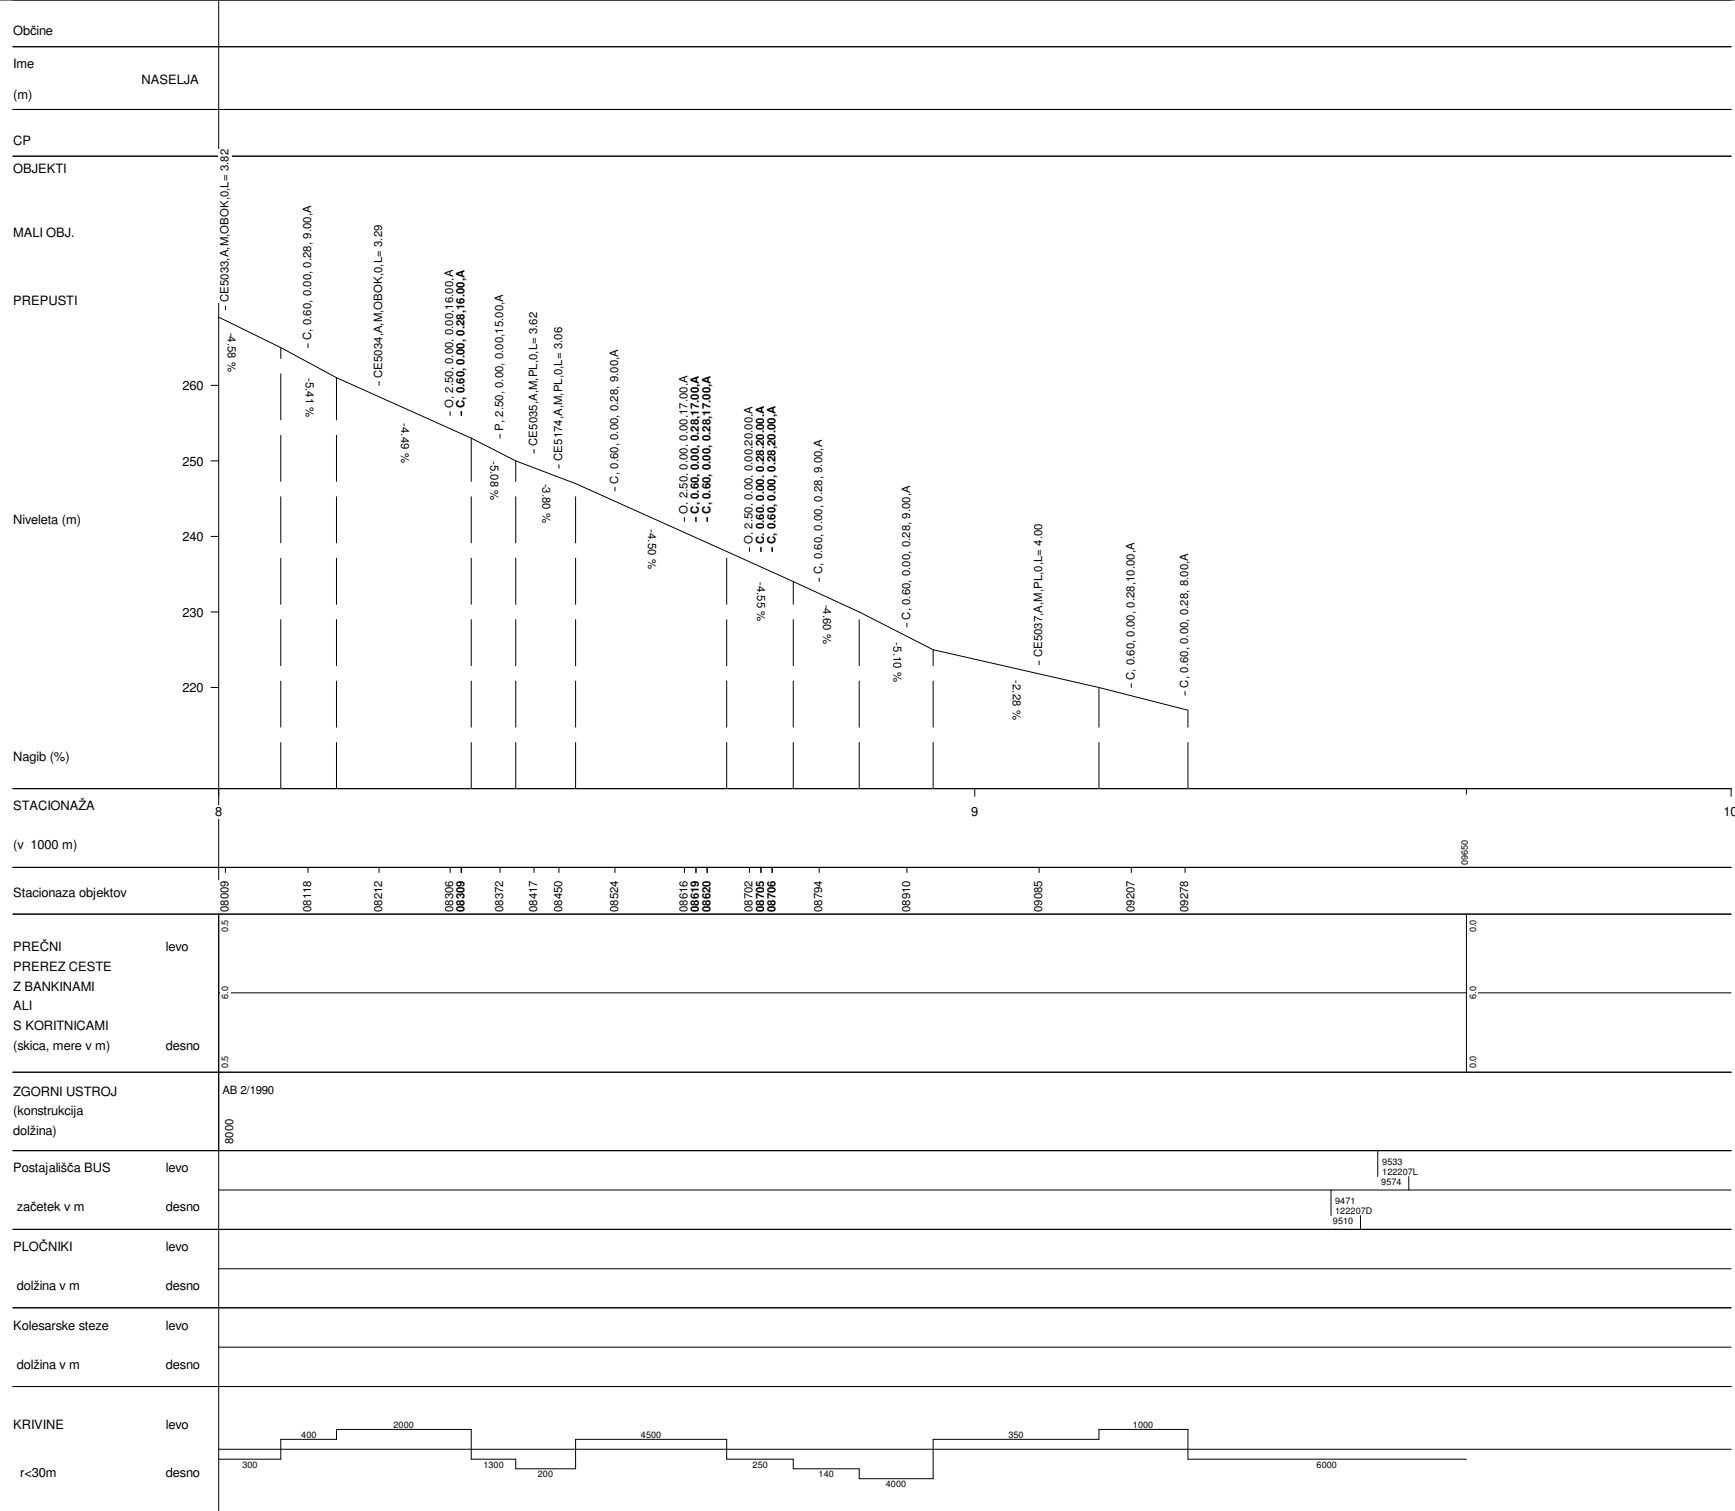

HRASTNIK-ŠMARJETA	
Št.ceste	Št.odseka
221	1222
Začetek ces. ods.	Konec ces. ods.
C224	C5
Dolžina odseka	9650