


NASTAVITVE: Nivelete klasika A4.BCP

OD STACIONAŽE 0 DO 15040


MERILO STACIONAŽE: 1/10000

MERILO NIVELETE: 1/1000


NOSILNOST CESTE: 8 / 8

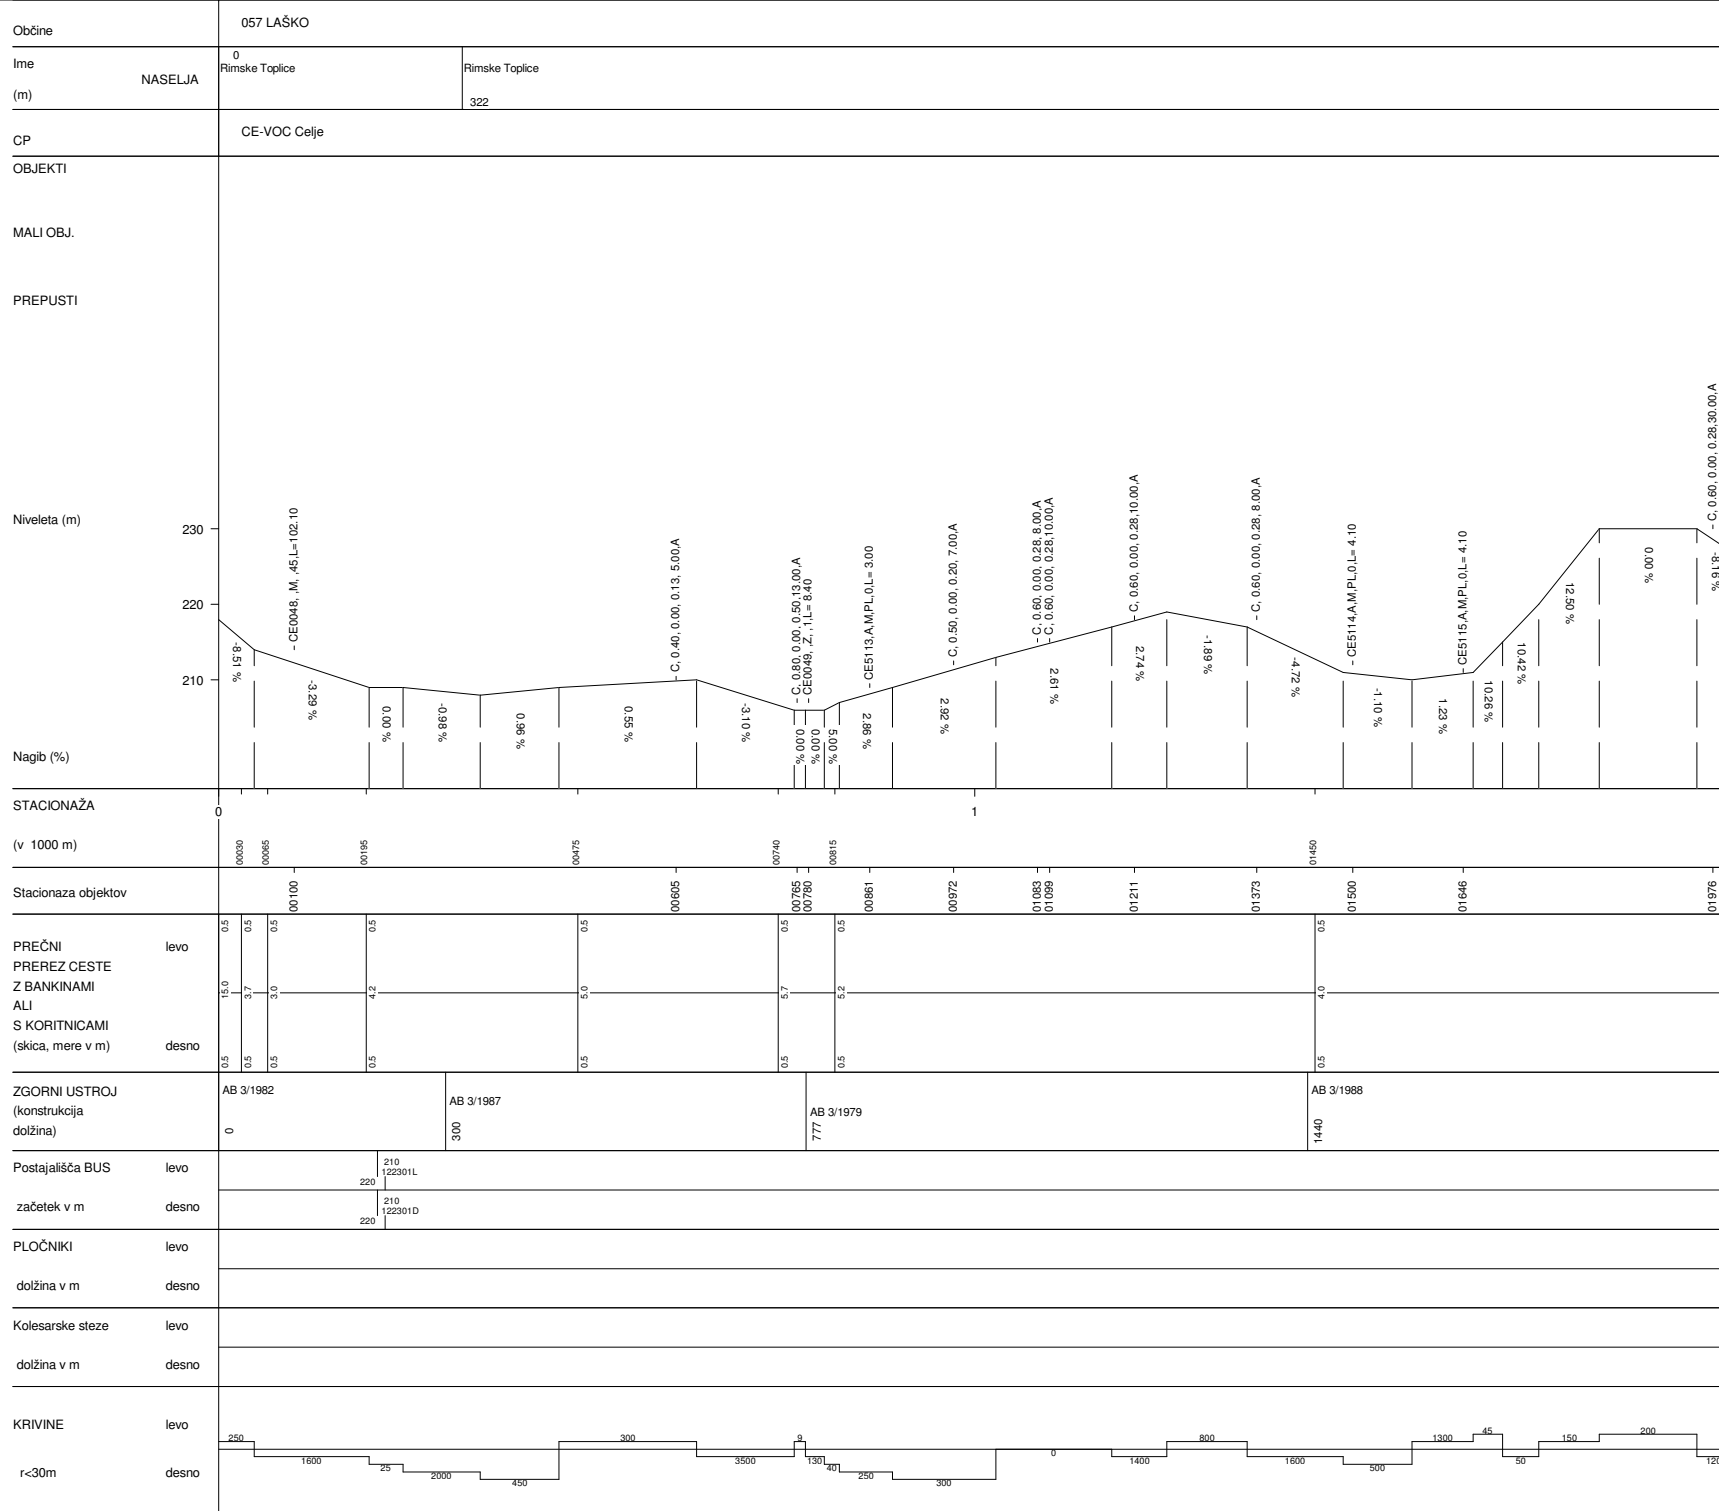


RIMSKE TOPLICE-JURKLOŠTER	
Št.ceste	Št.odseka
880	1223
Začetek ces. ods.	Konec ces. ods.
C5	C933
Dolžina odseka	15040

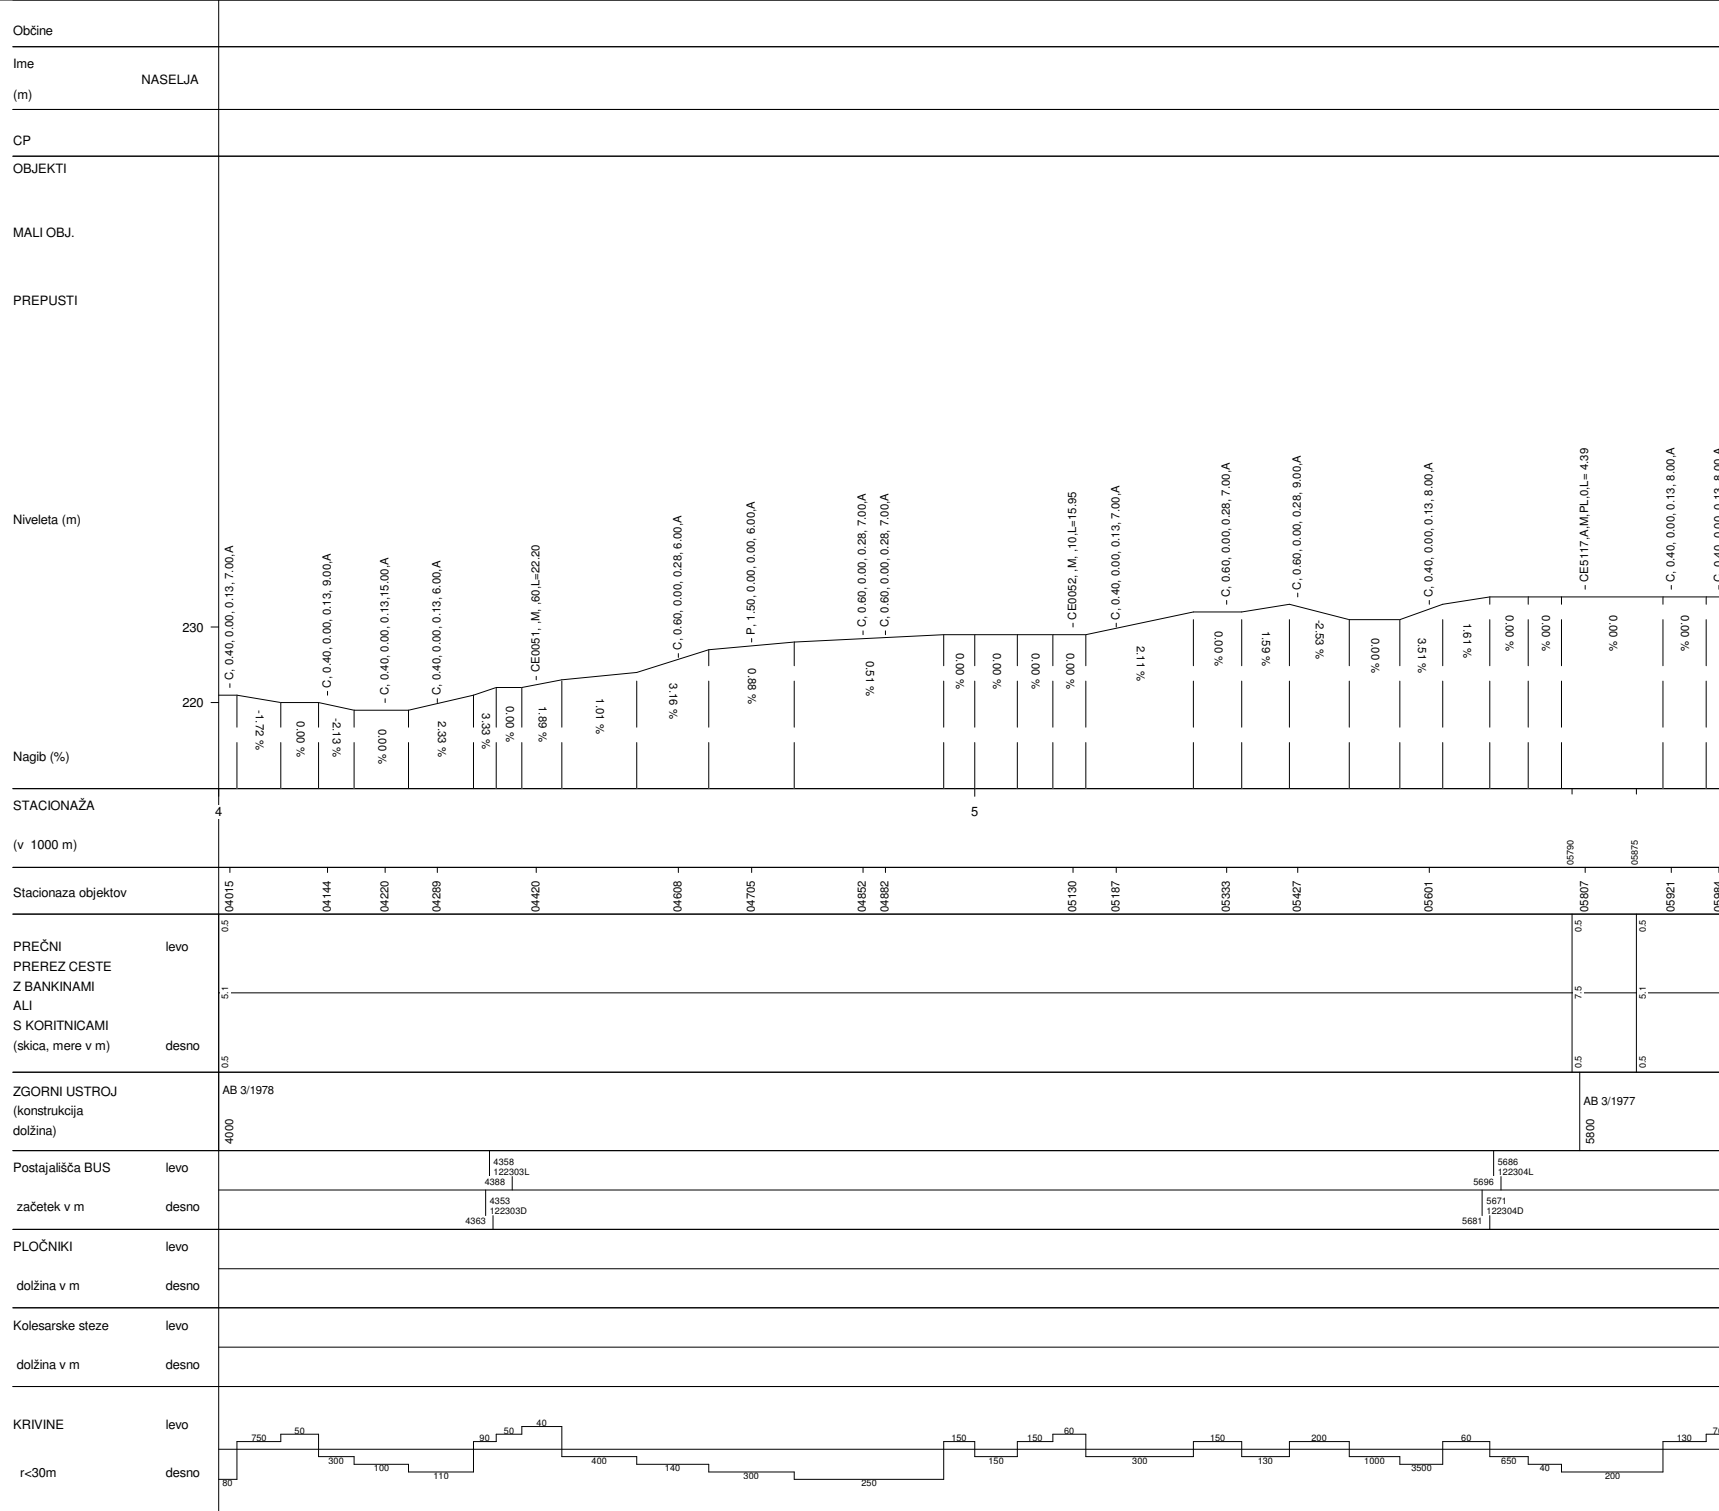


RIMSKE TOPLICE-JURKLOŠTER	
Št.ceste	Št.odseka
880	1223
Začetek ces. ods.	Konec ces. ods.
C5	C933
Dolžina odseka	15040

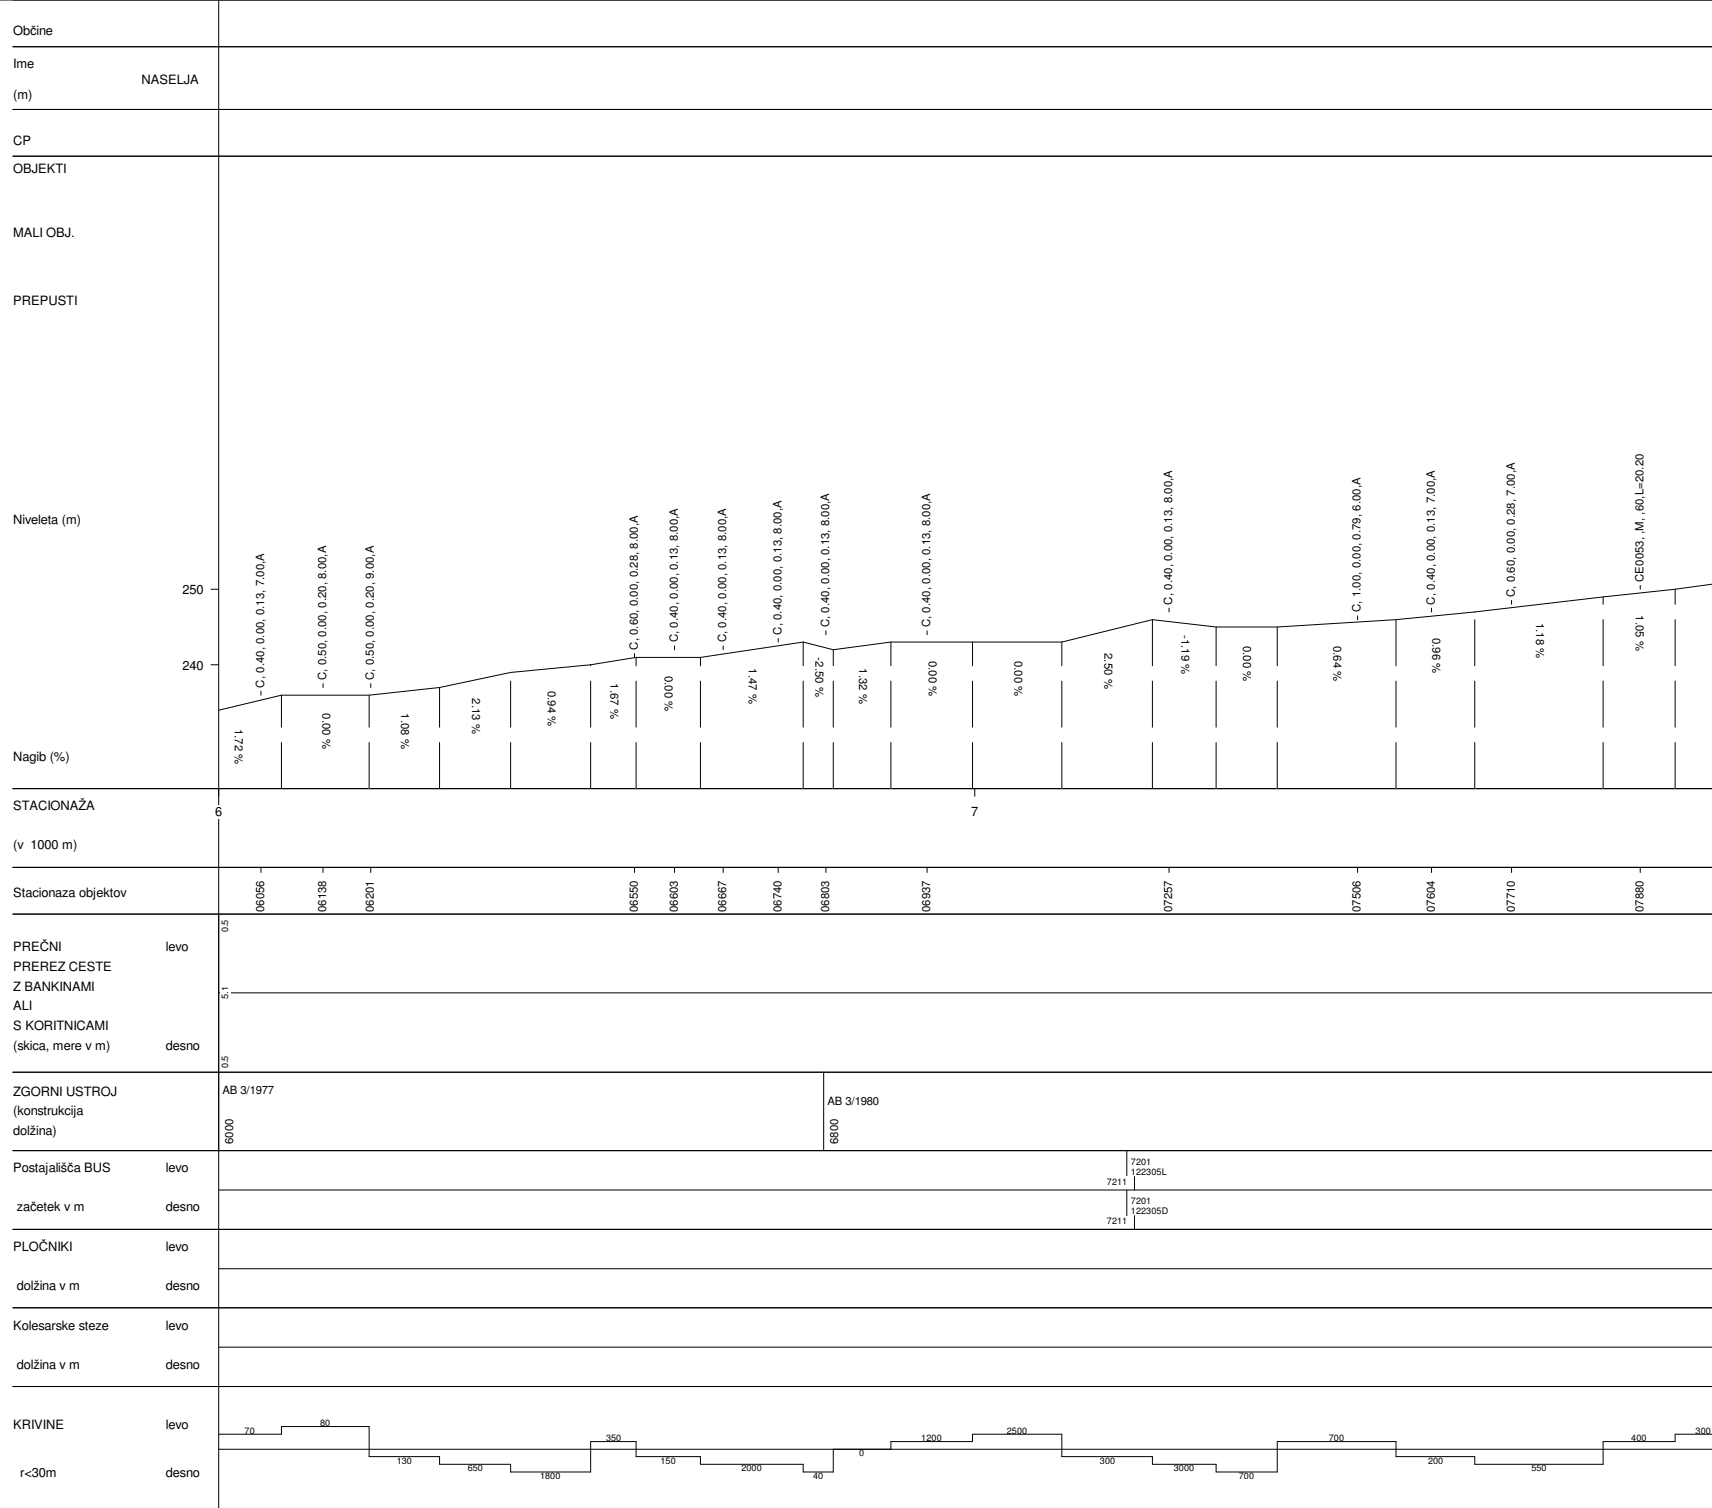


RIMSKE TOPLICE-JURKLOŠTER	
Št.ceste	Št.odseka
880	1223
Začetek ces. ods.	Konec ces. ods.
C5	C933
Dolžina odseka	15040

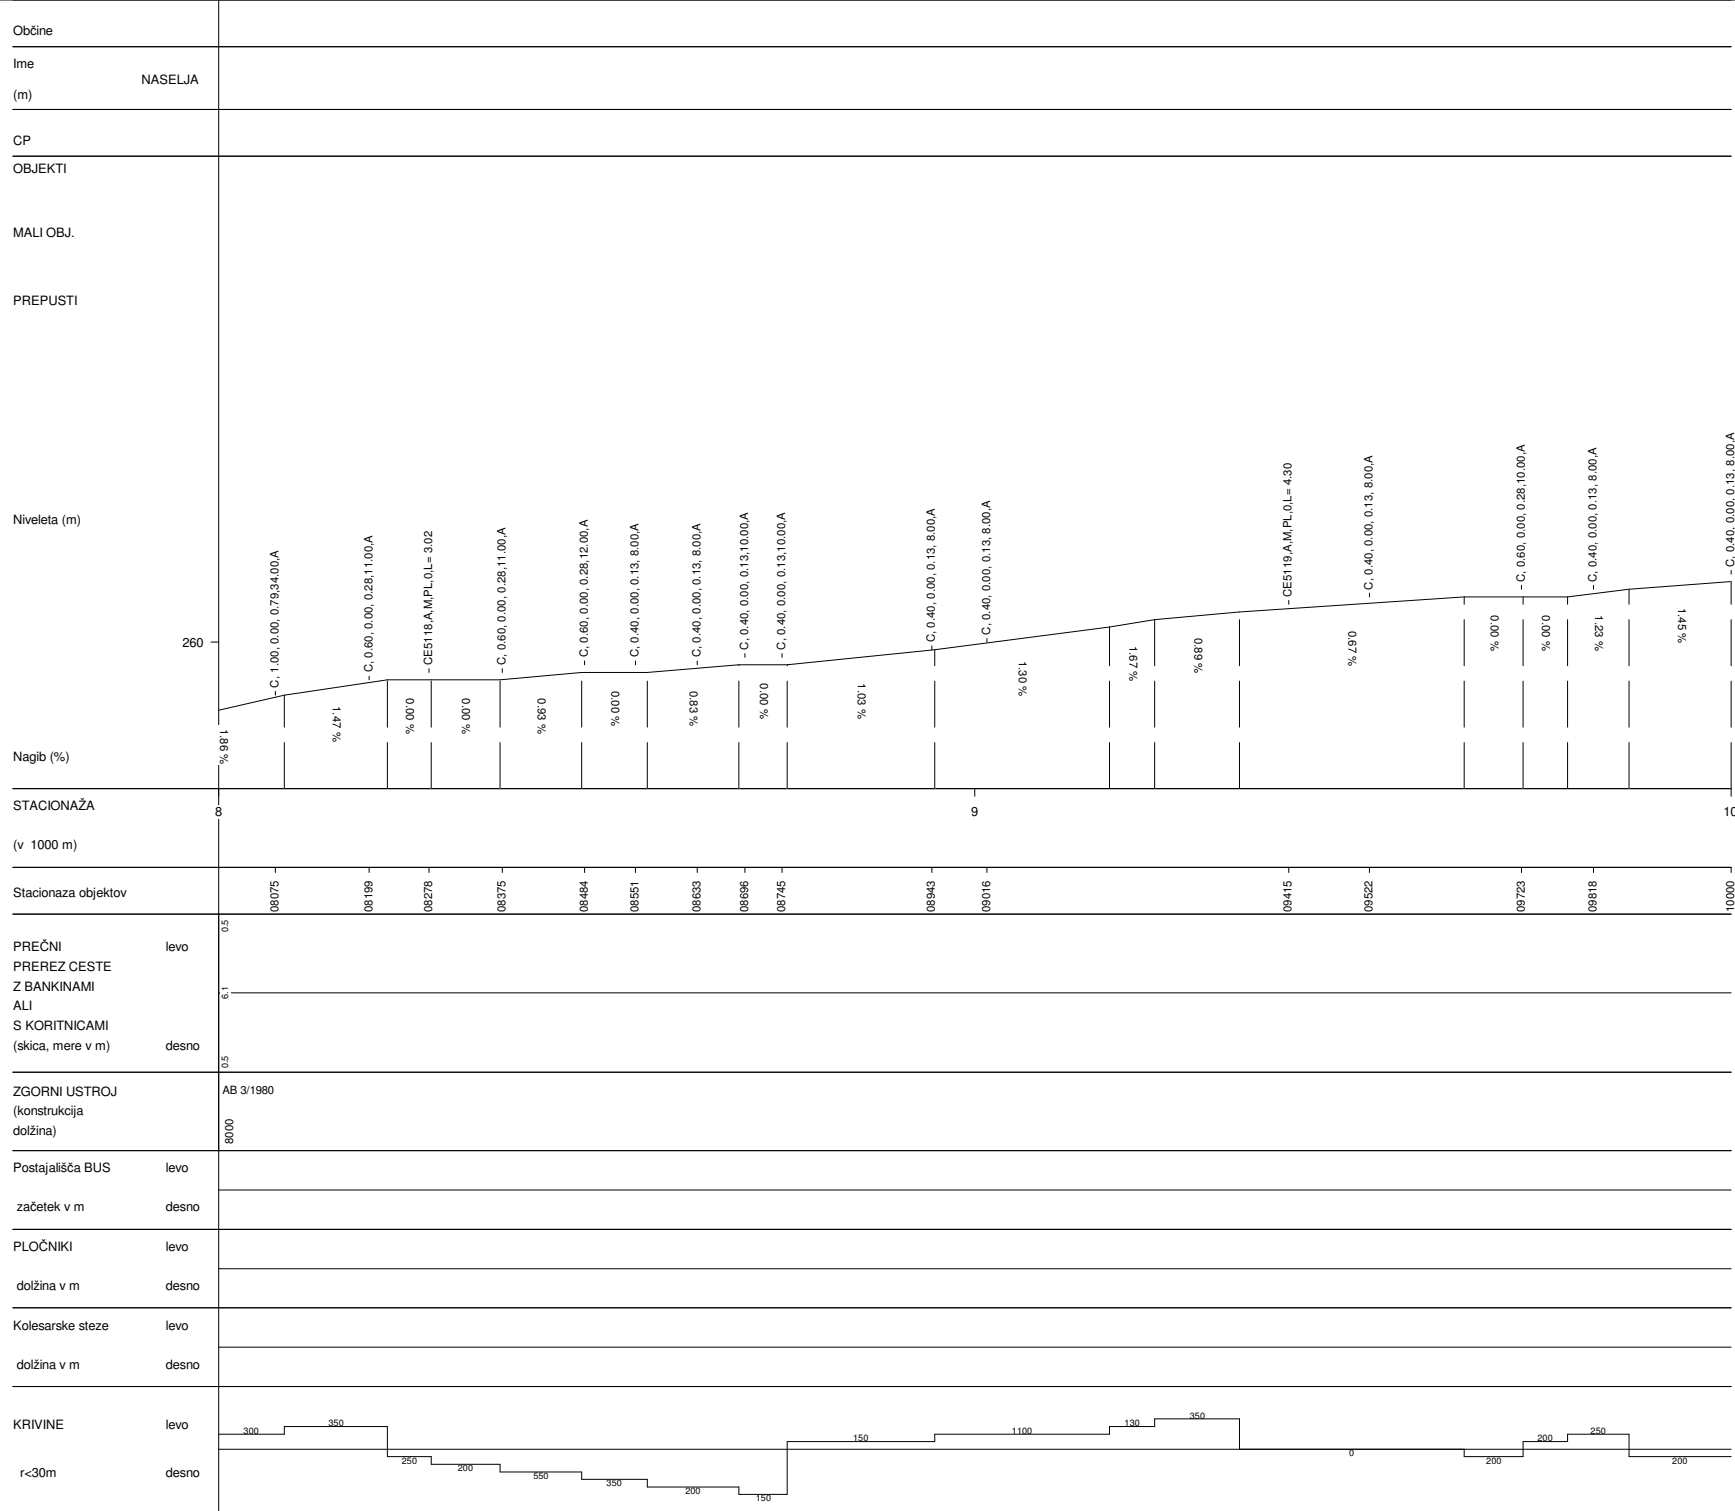


RIMSKE TOPLICE-JURKLOŠTER	
Št.ceste	Št.odseka
880	1223
Začetek ces. ods.	Konec ces. ods.
C5	C933
Dolžina odseka	15040

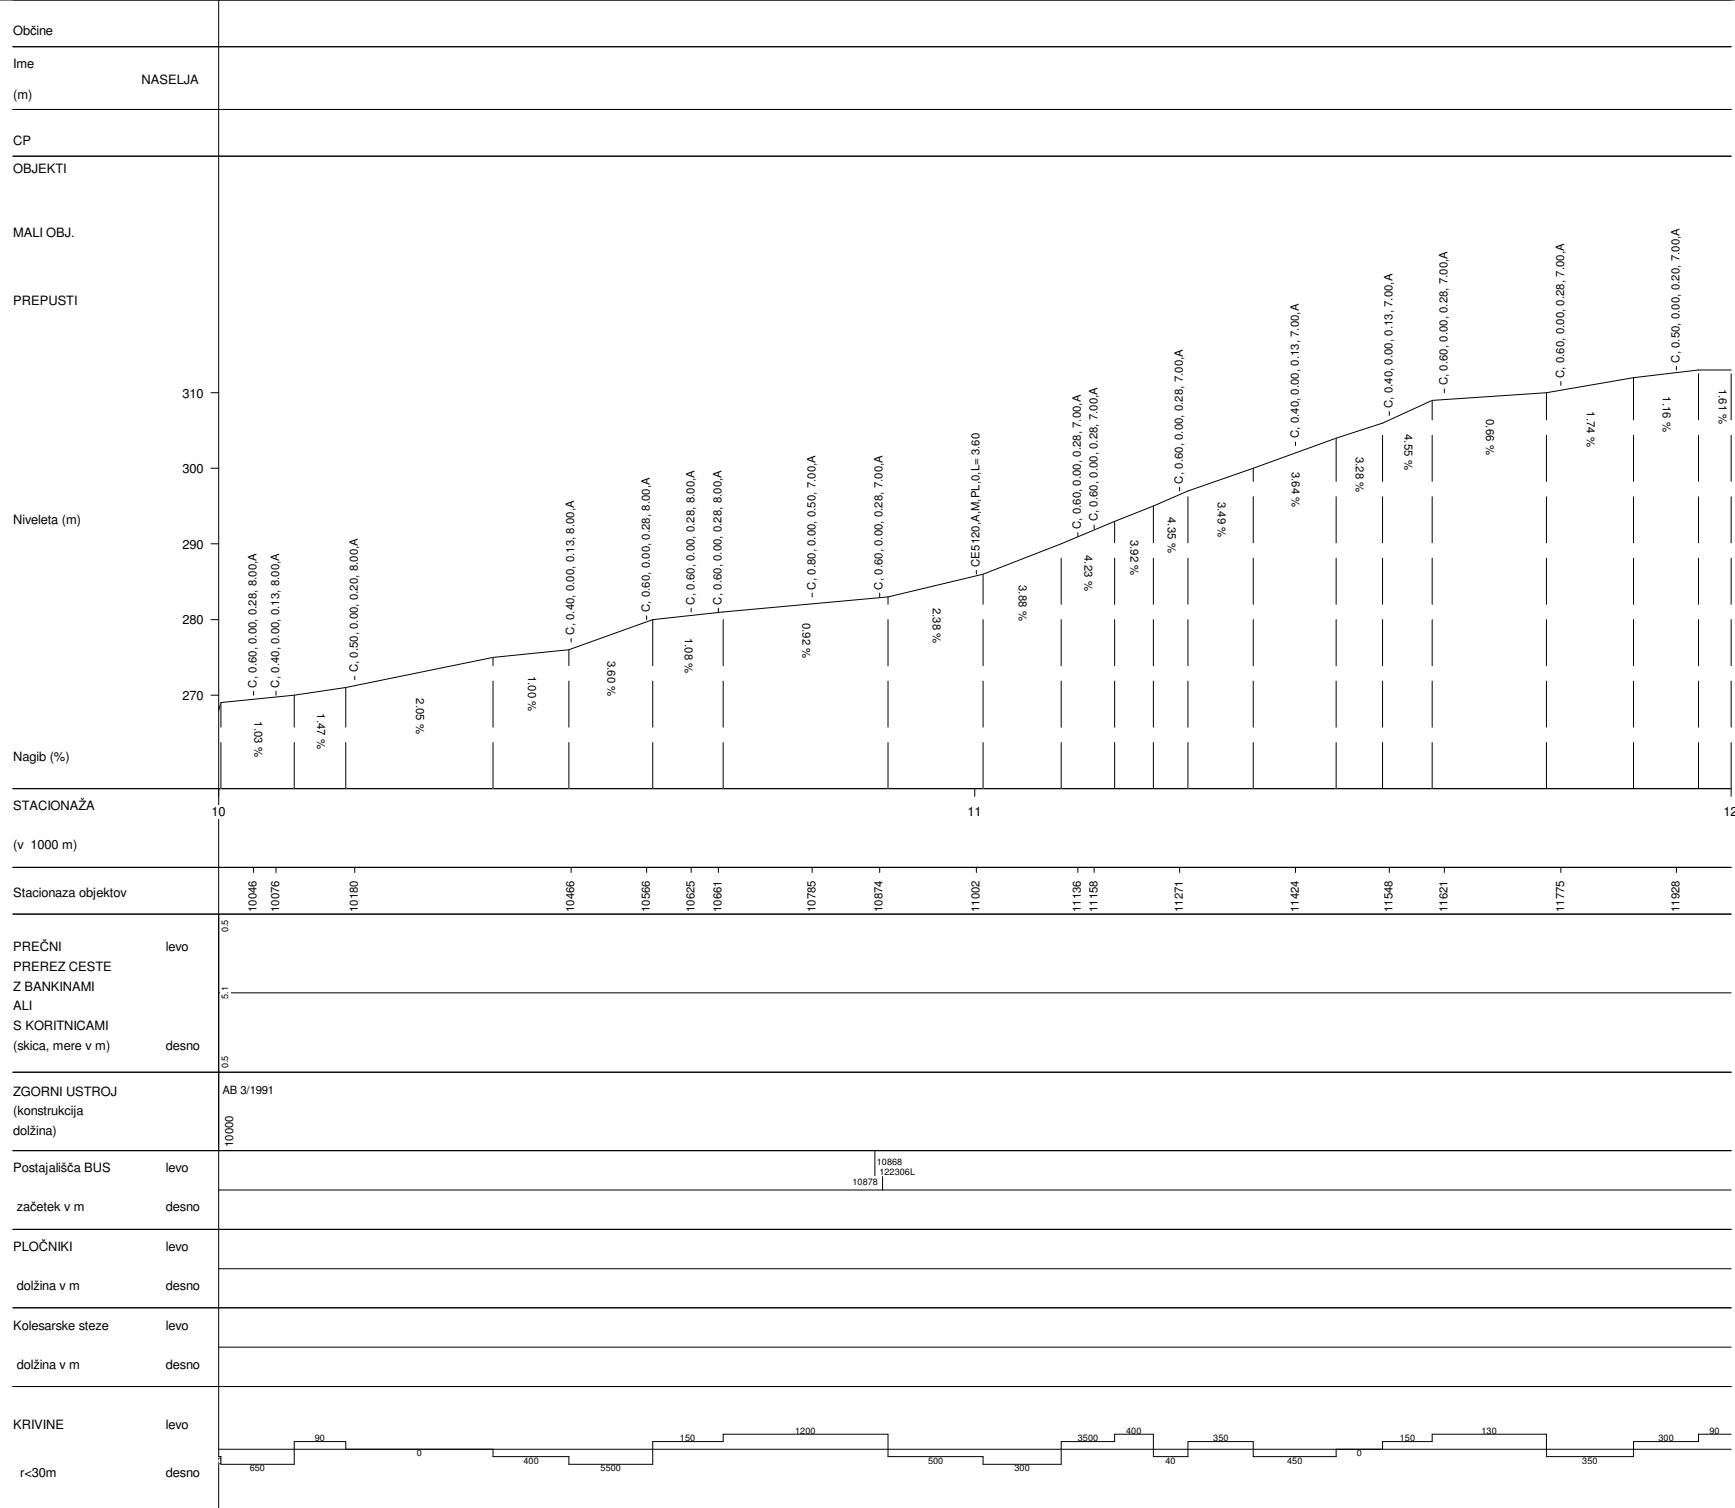

RIMSKE TOPLICE-JURKLOŠTER	
Št.ceste	Št.odseka
880	1223
Začetek ces. ods.	Konec ces. ods.
C5	C933
Dolžina odseka	15040

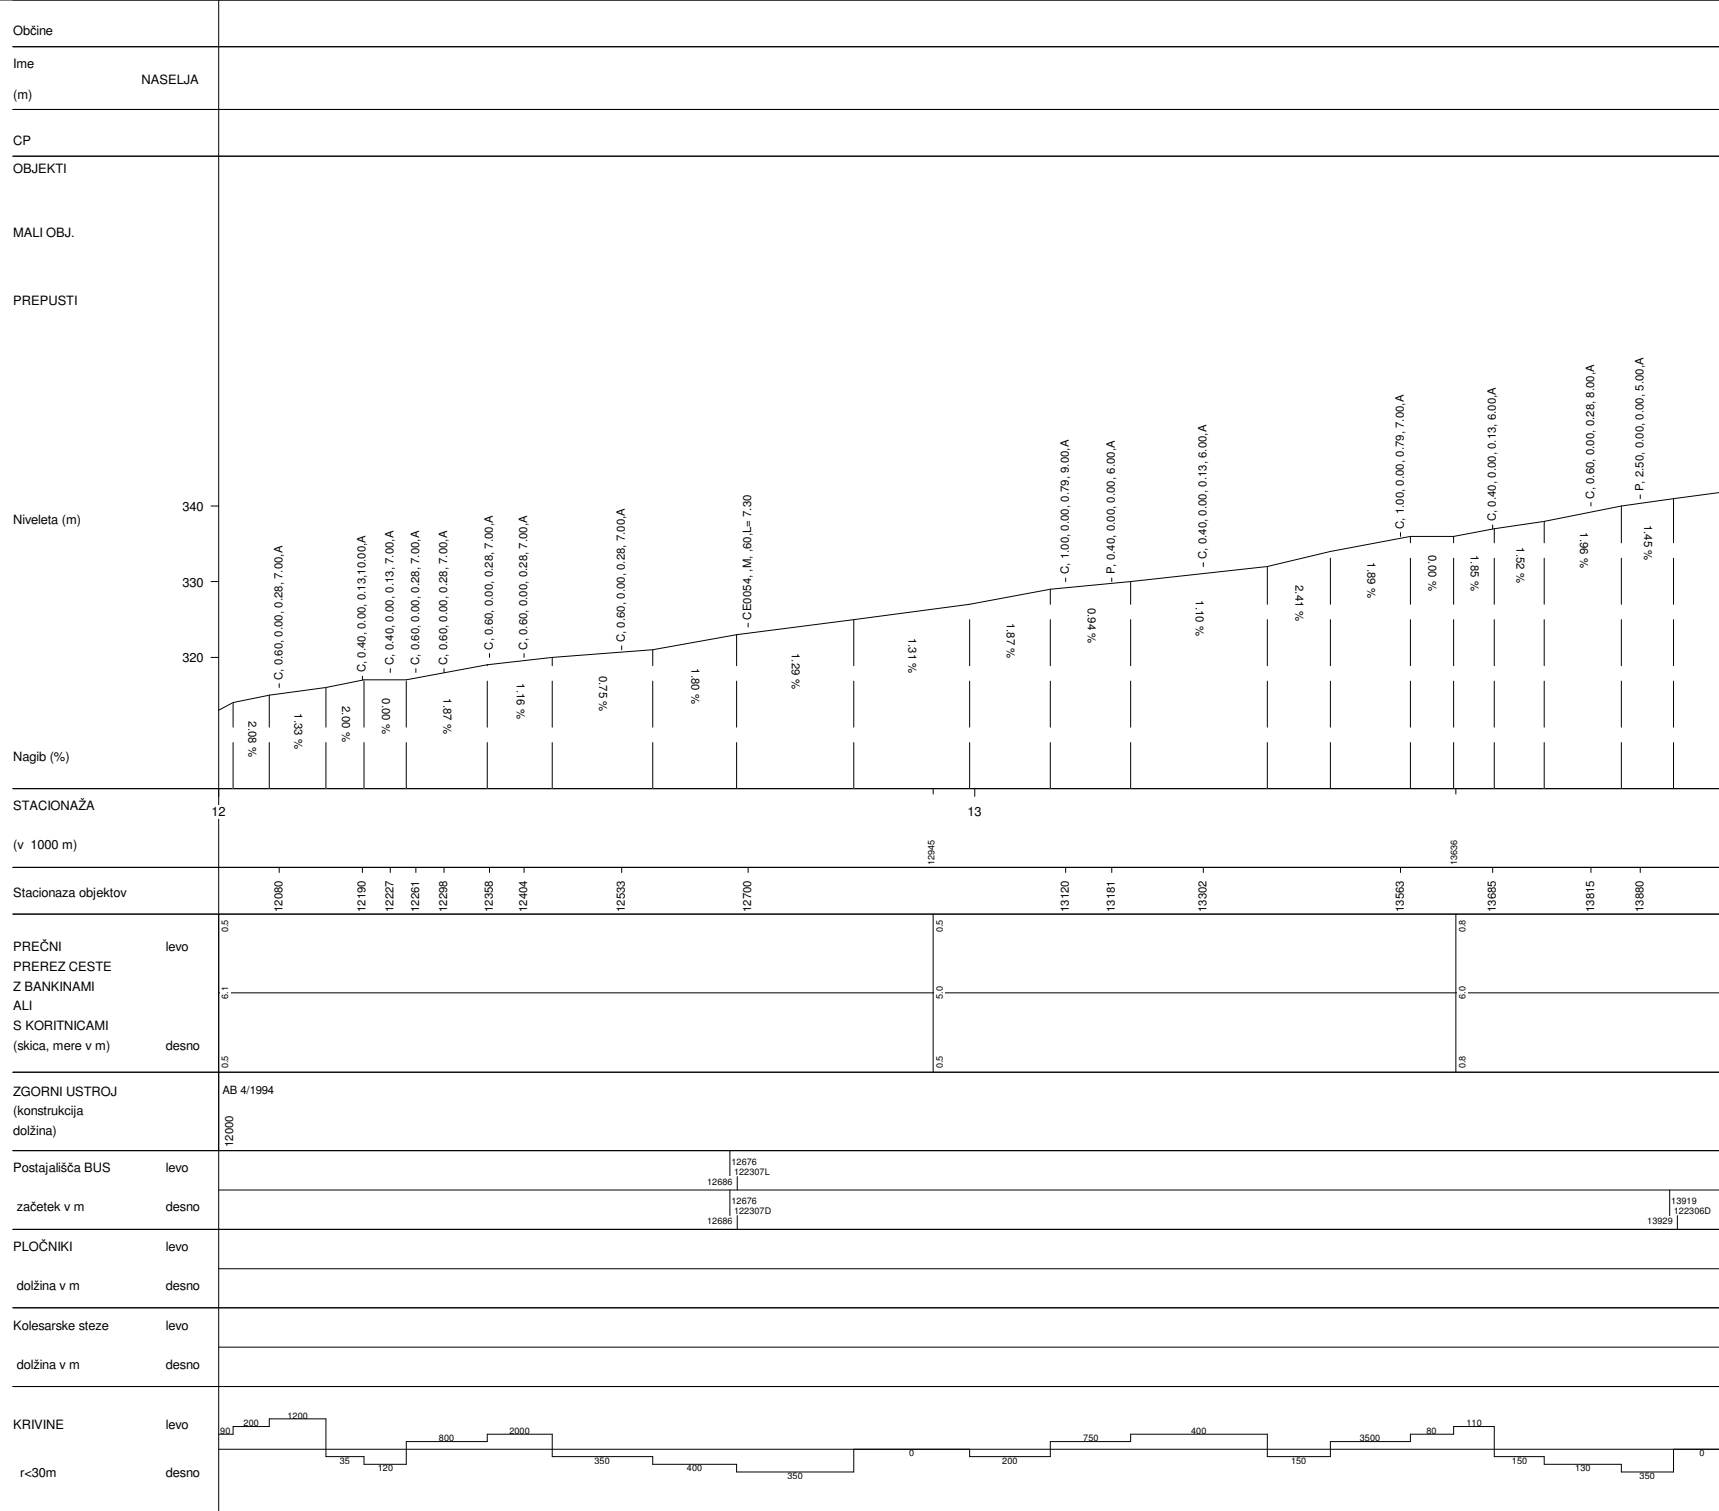

RIMSKE TOPLICE-JURKLOŠTER	
Št.ceste	Št.odseka
880	1223
Začetek ces. ods.	Konec ces. ods.
C5	C933
Dolžina odseka	15040

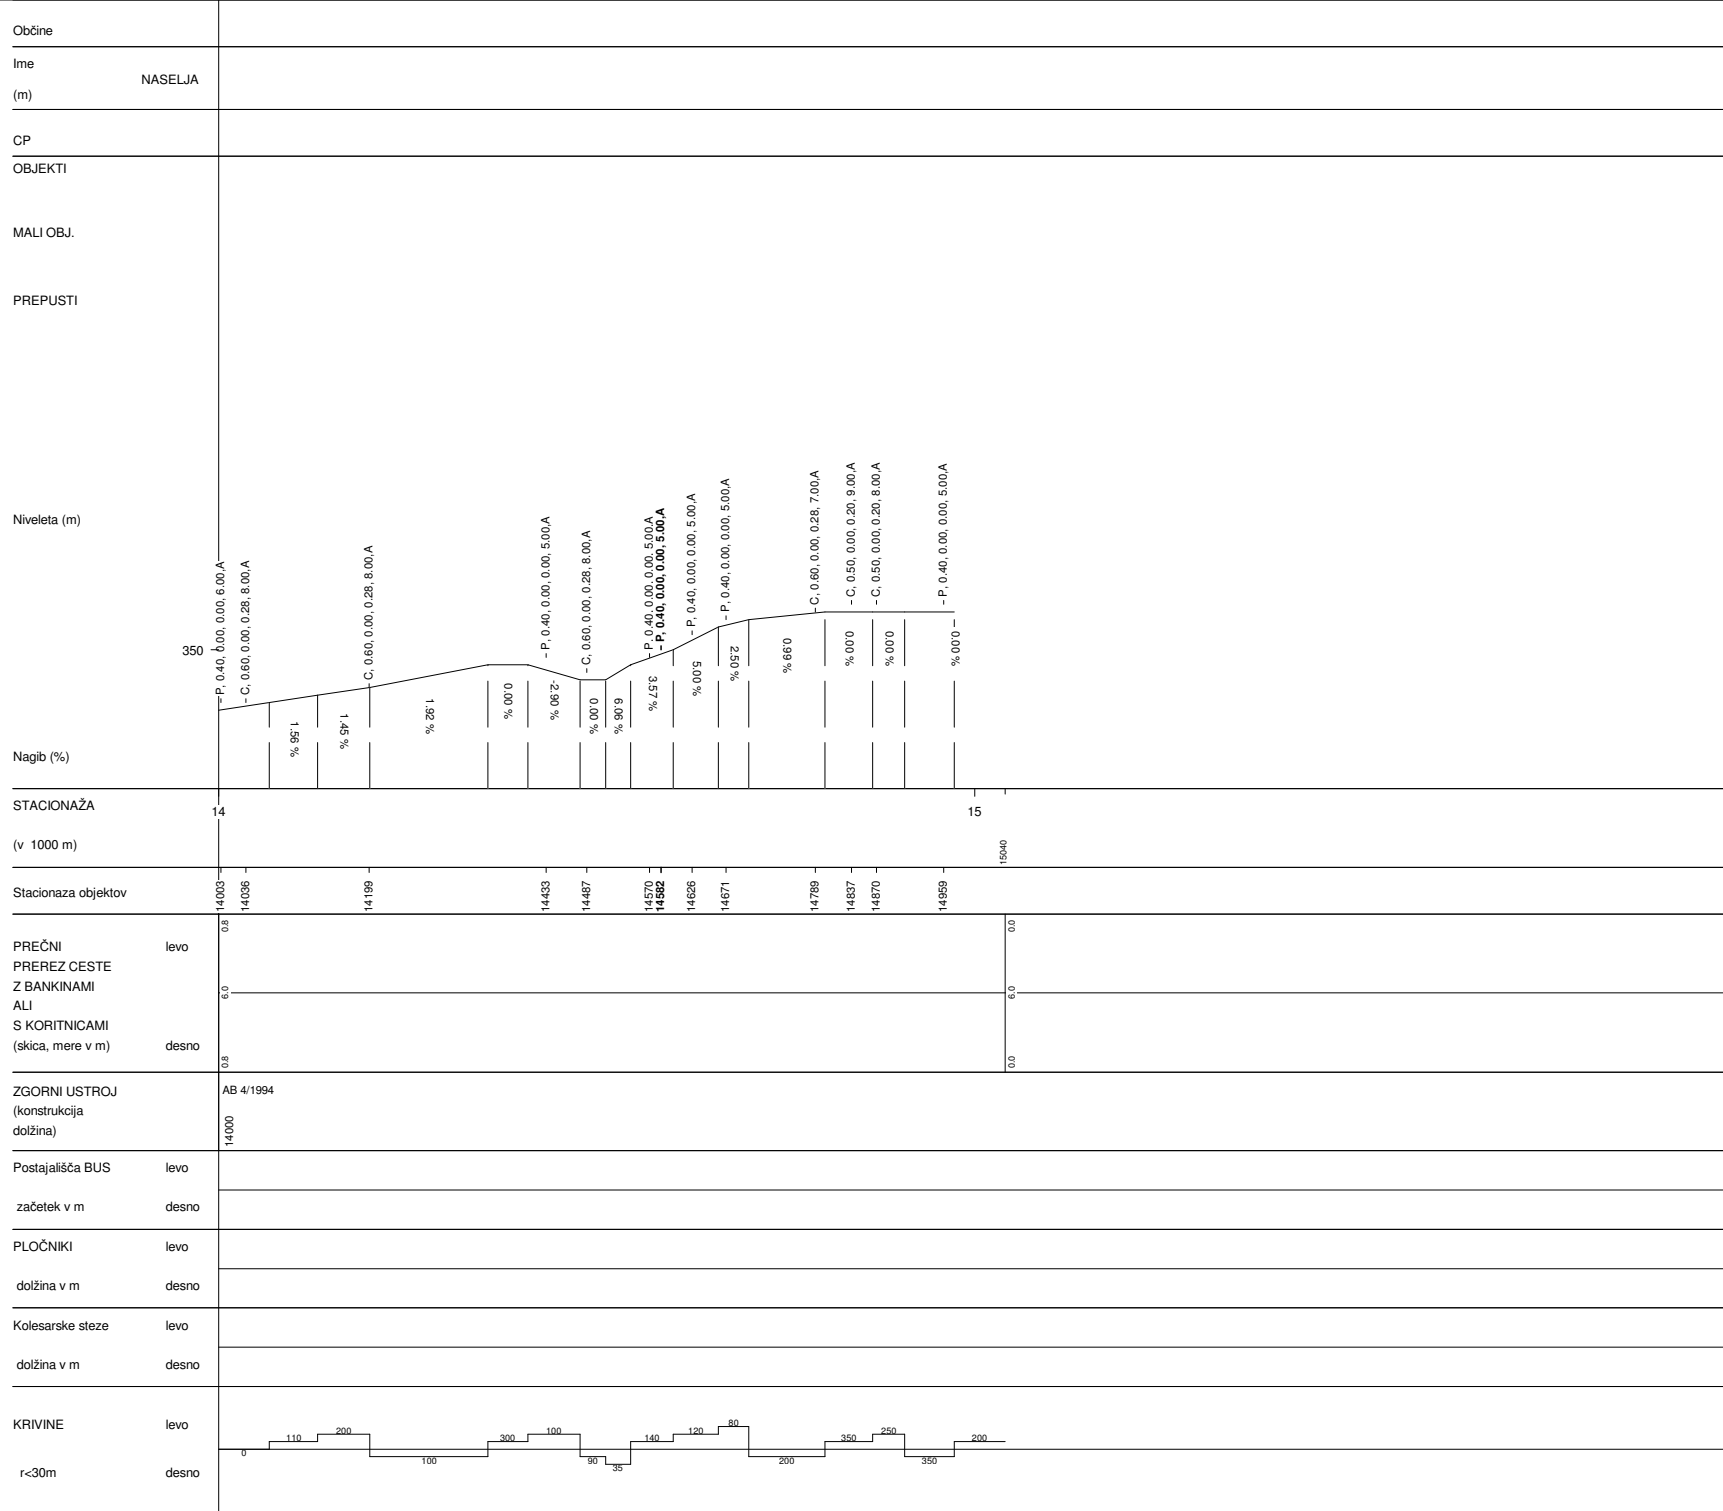

RIMSKE TOPLICE-JURKLOŠTER	
Št.ceste	Št.odseka
880	1223
Začetek ces. ods.	Konec ces. ods.
C5	C933
Dolžina odseka	15040