



JURKLOŠTER-DEŽNO	
Št.ceste	Št.odseka
880	1224
Začetek ces. ods.	Konec ces. ods.
C933	C424
Dolžina odseka	6490

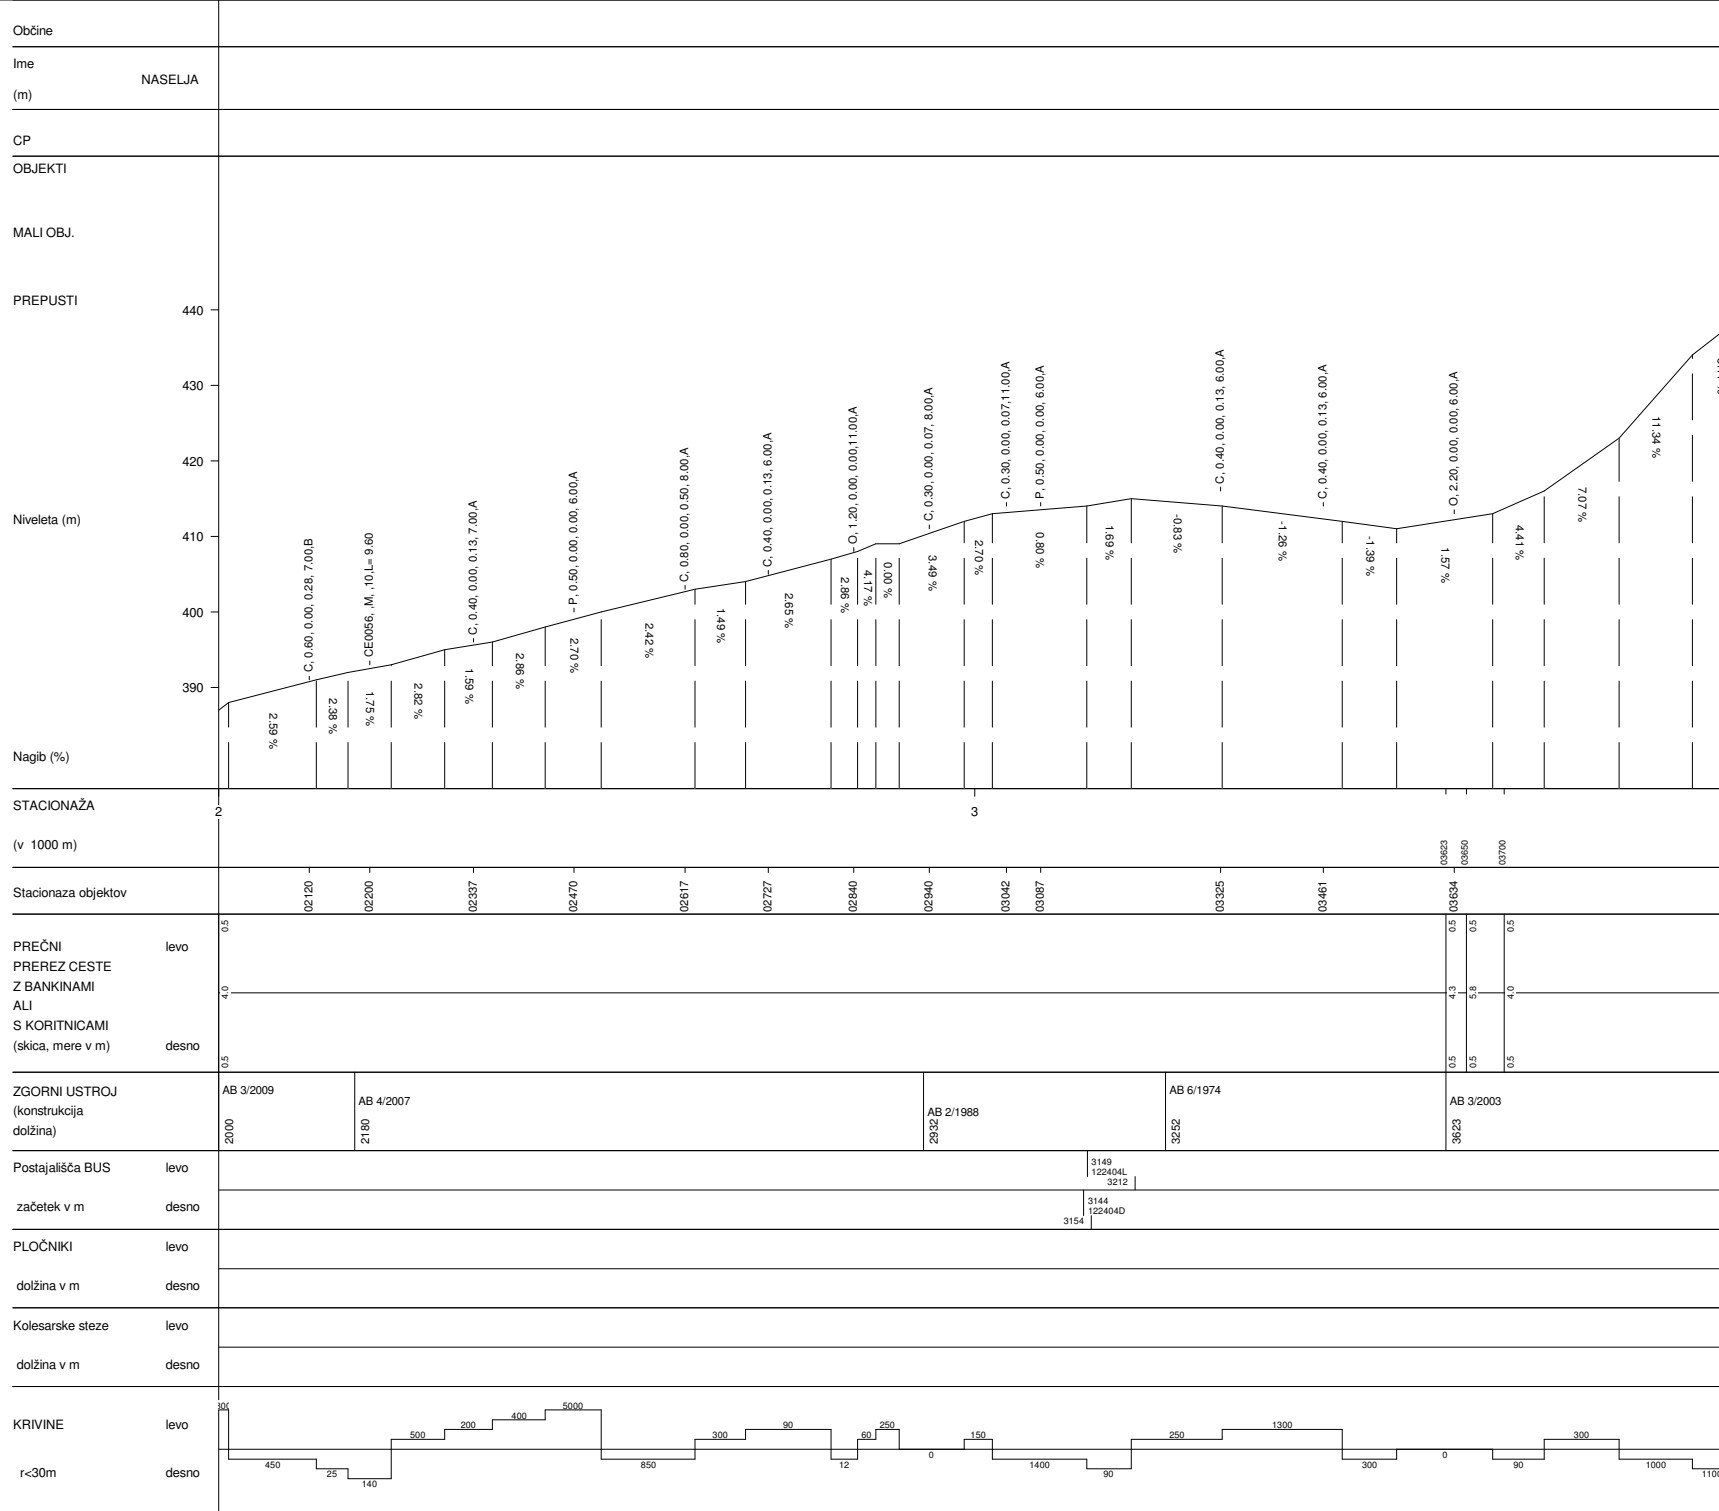

JURKLOŠTER-DEŽNO	
Št.ceste	Št.odseka
880	1224
Začetek ces. ods.	Konec ces. ods.
C933	C424
Dolžina odseka	6490

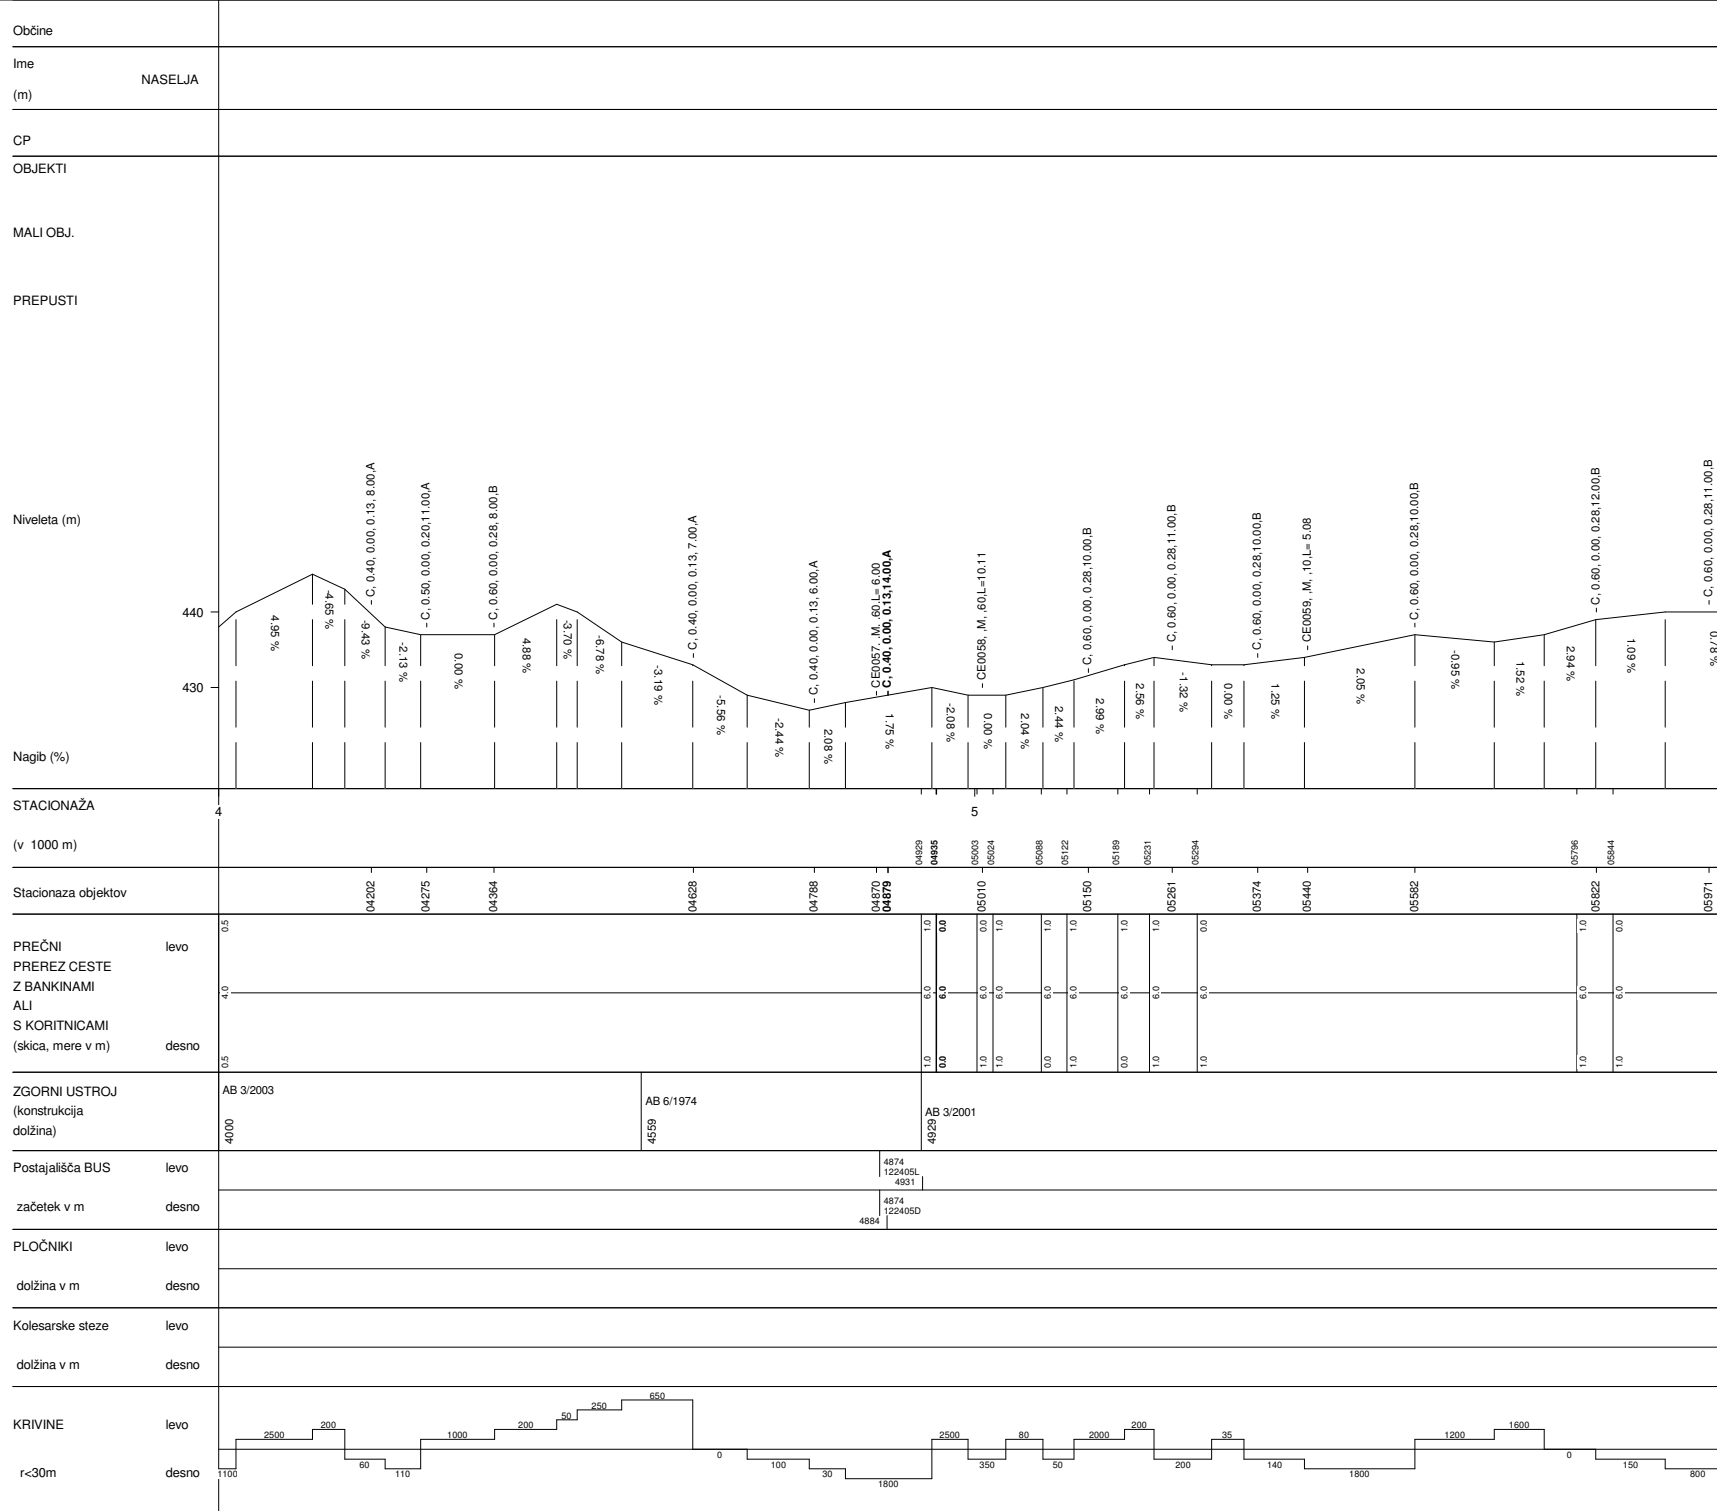

JURKLOŠTER-DEŽNO	
Št.ceste	Št.odseka
880	1224
Začetek ces. ods.	Konec ces. ods.
C933	C424
Dolžina odseka	6490


NASTAVITVE: Nivelete klasika A4.BCP

OD STACIONAŽE 0 DO 6490

MERILO STACIONAŽE: 1/10000

MERILO NIVELETE: 1/1000

NOSILNOST CESTE: 8 / 8

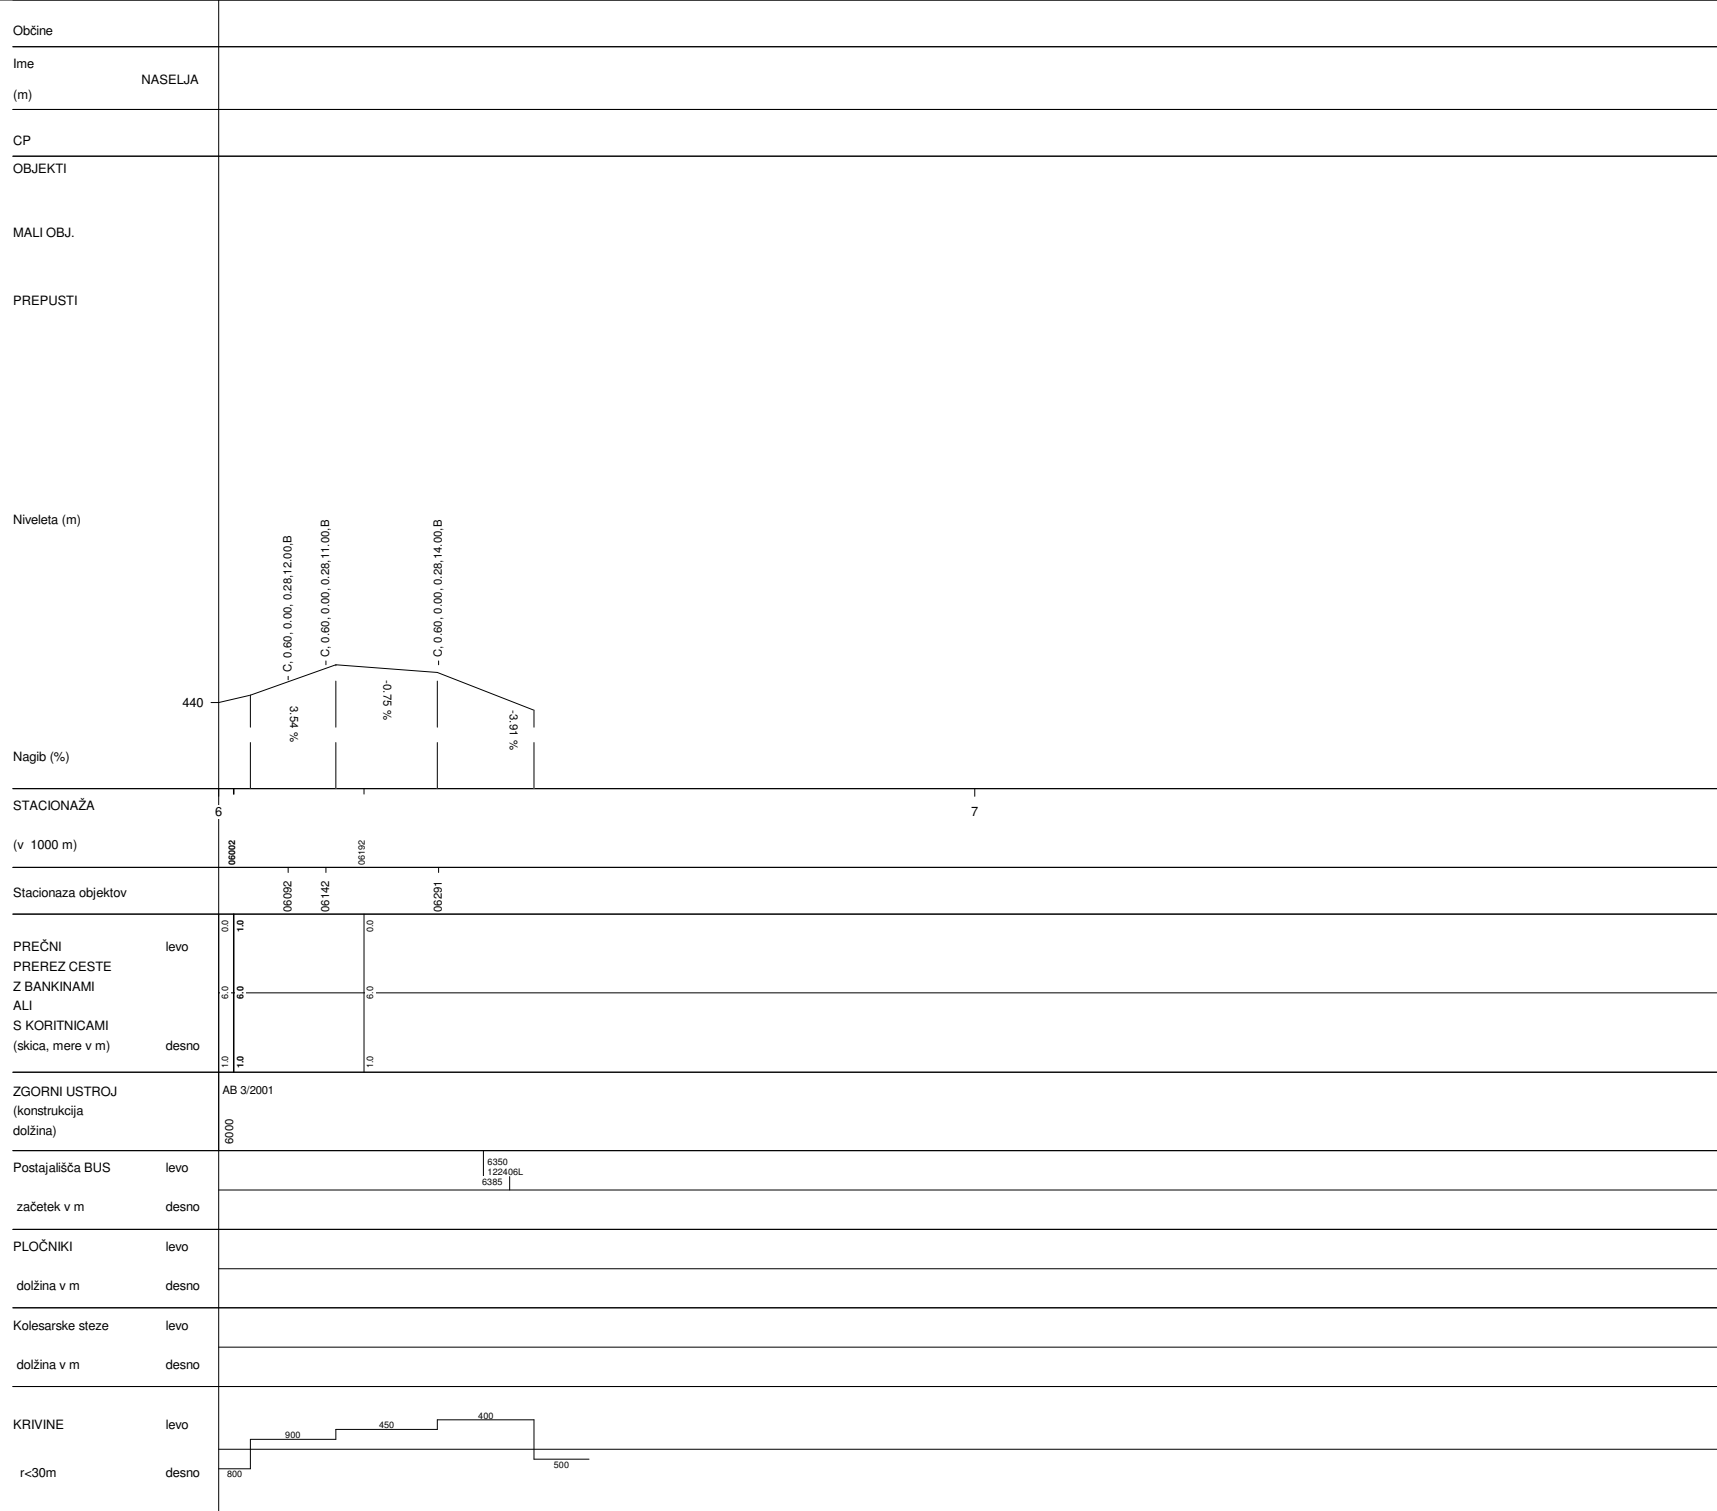

JURKLOŠTER-DEŽNO	
Št.ceste	Št.odseka
880	1224
Začetek ces. ods.	Konec ces. ods.
C933	C424
Dolžina odseka	6490