



CELJE-ŠENTJUR	
Št.ceste	Št.odseka
107	1274
Začetek ces. ods.	Konec ces. ods.
C5	C686
Dolžina odseka	10868




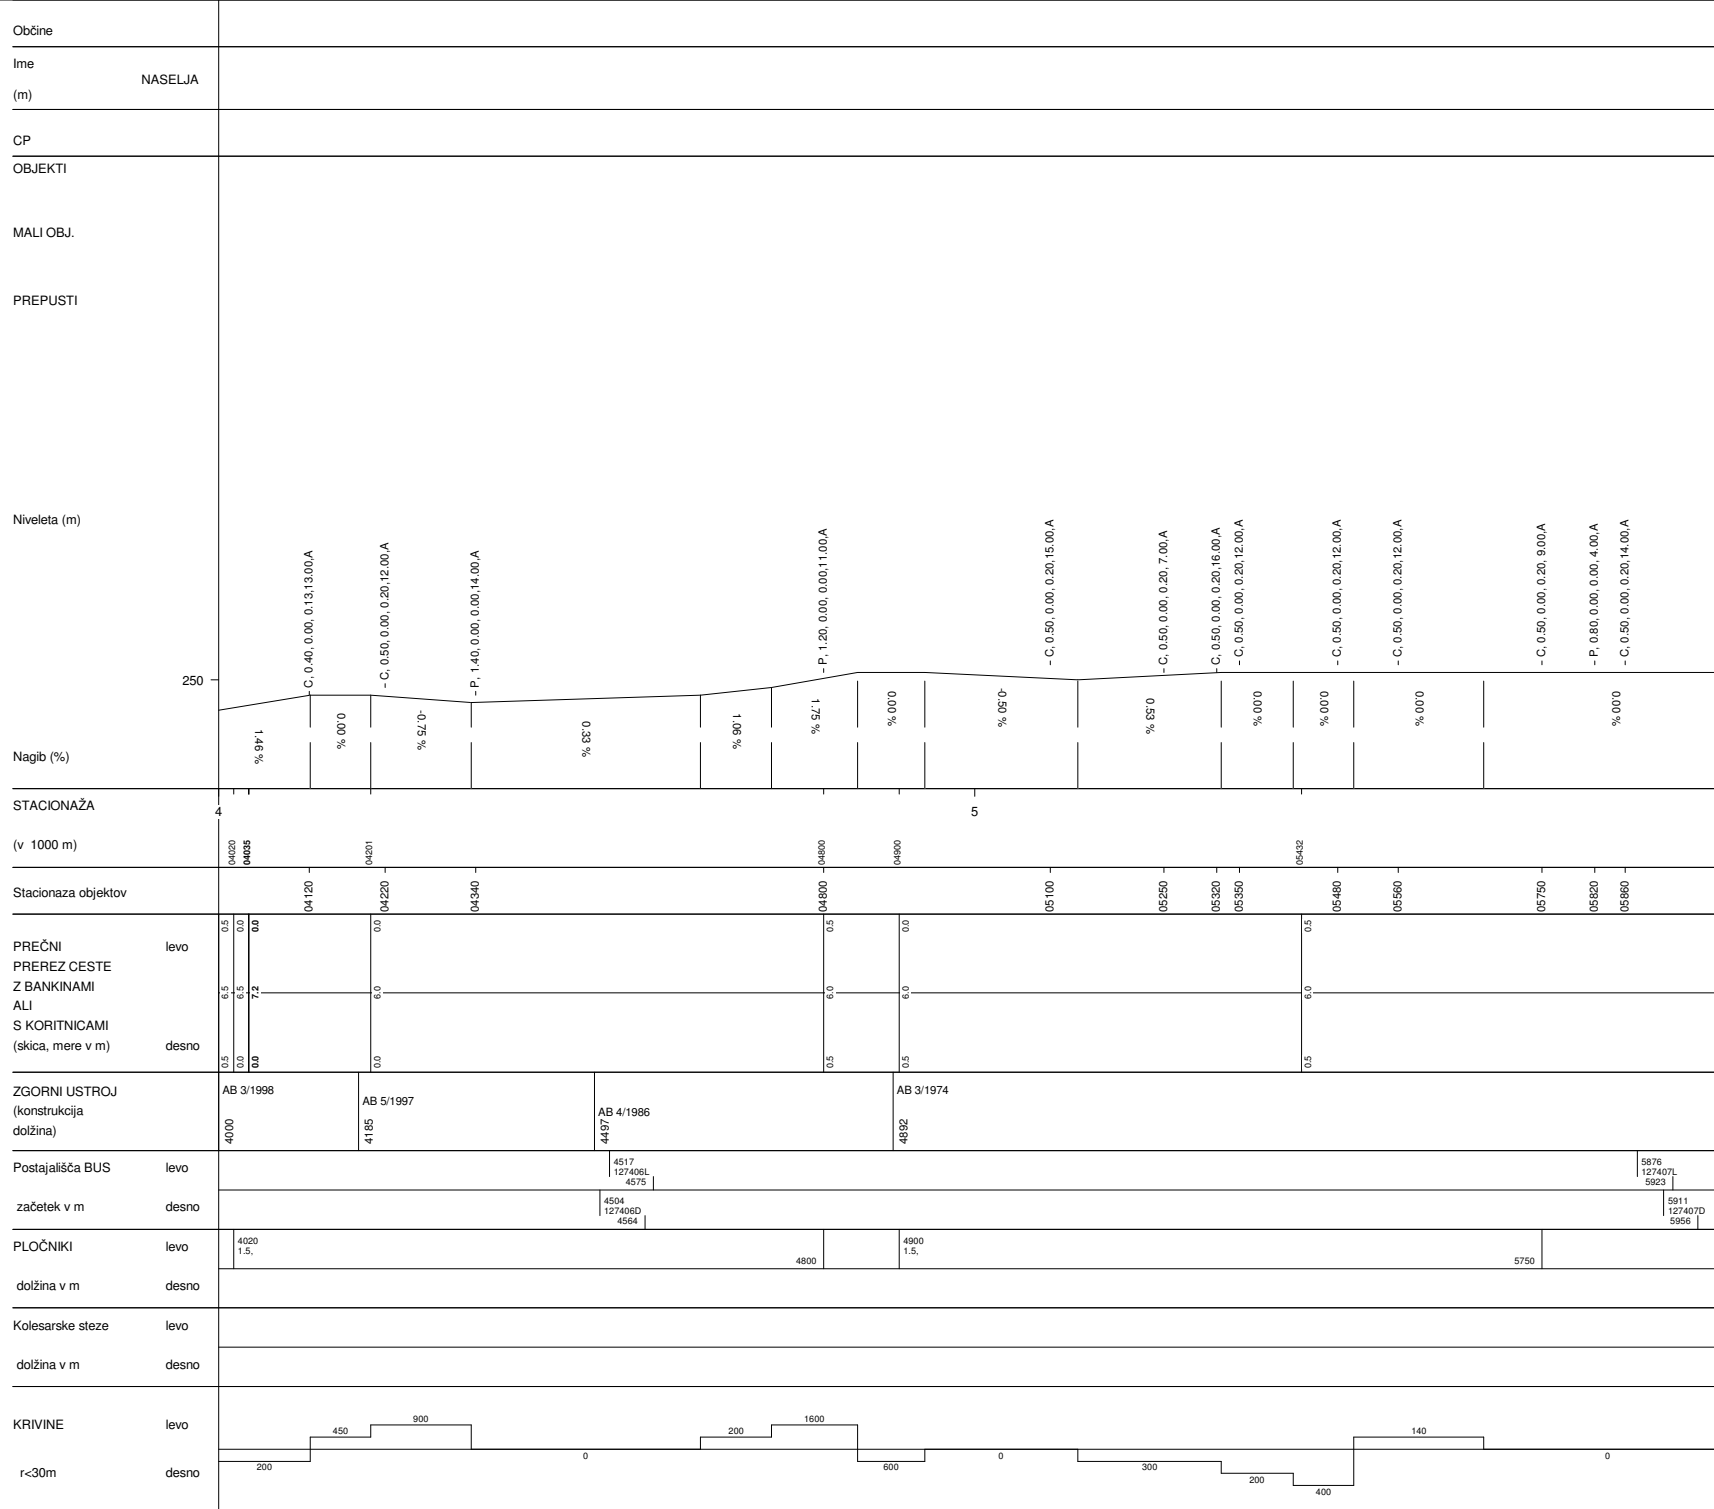


CELJE-ŠENTJUR	
Št.ceste	Št.odseka
107	1274
Začetek ces. ods.	Konec ces. ods.
C5	C686
Dolžina odseka	10868

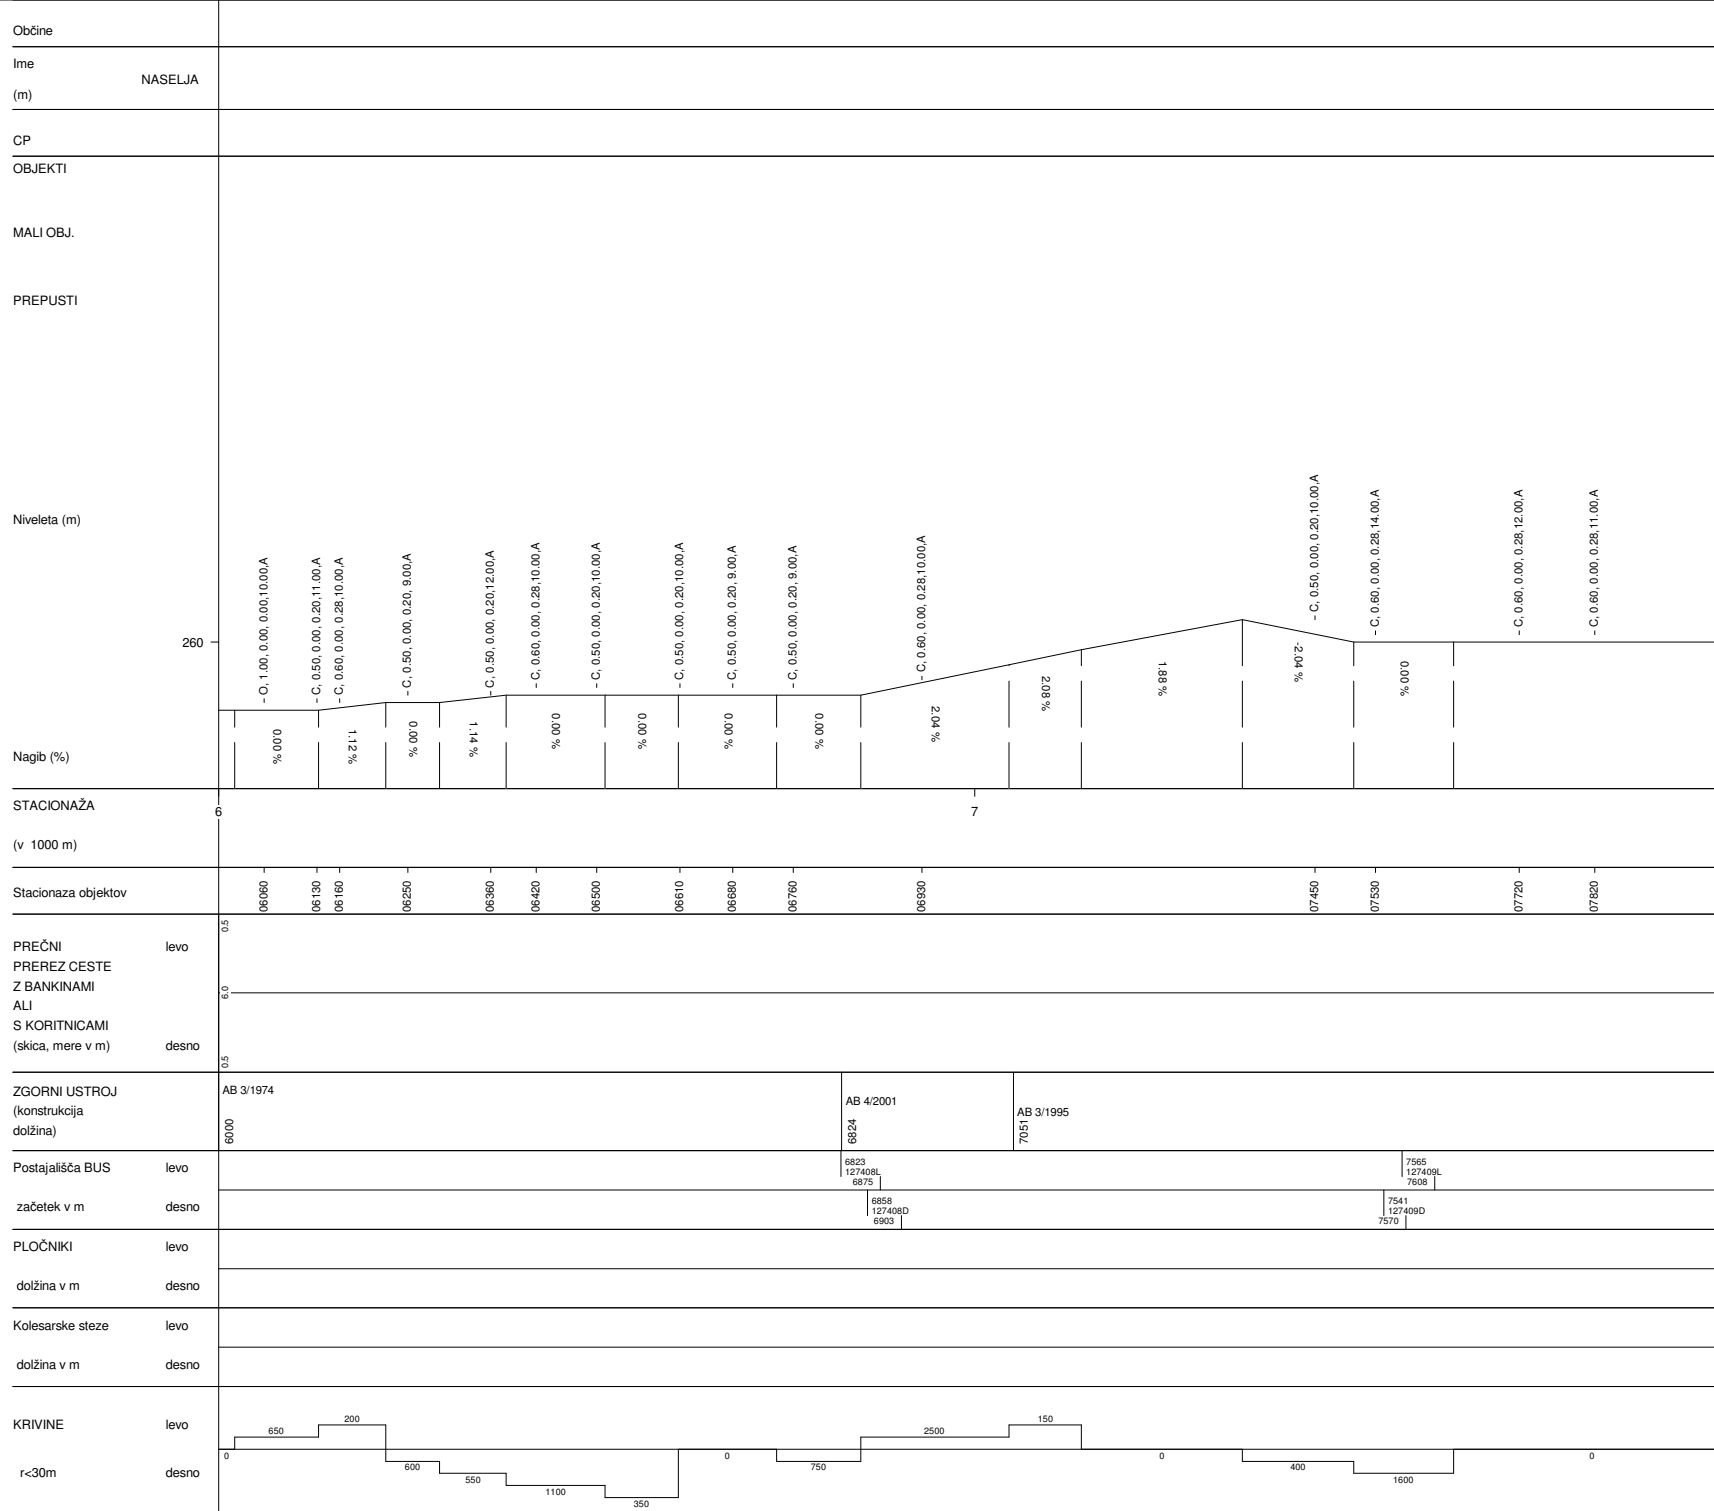

CELJE-ŠENTJUR	
Št.ceste	Št.odseka
107	1274
Začetek ces. ods.	Konec ces. ods.
C5	C686
Dolžina odseka	10868

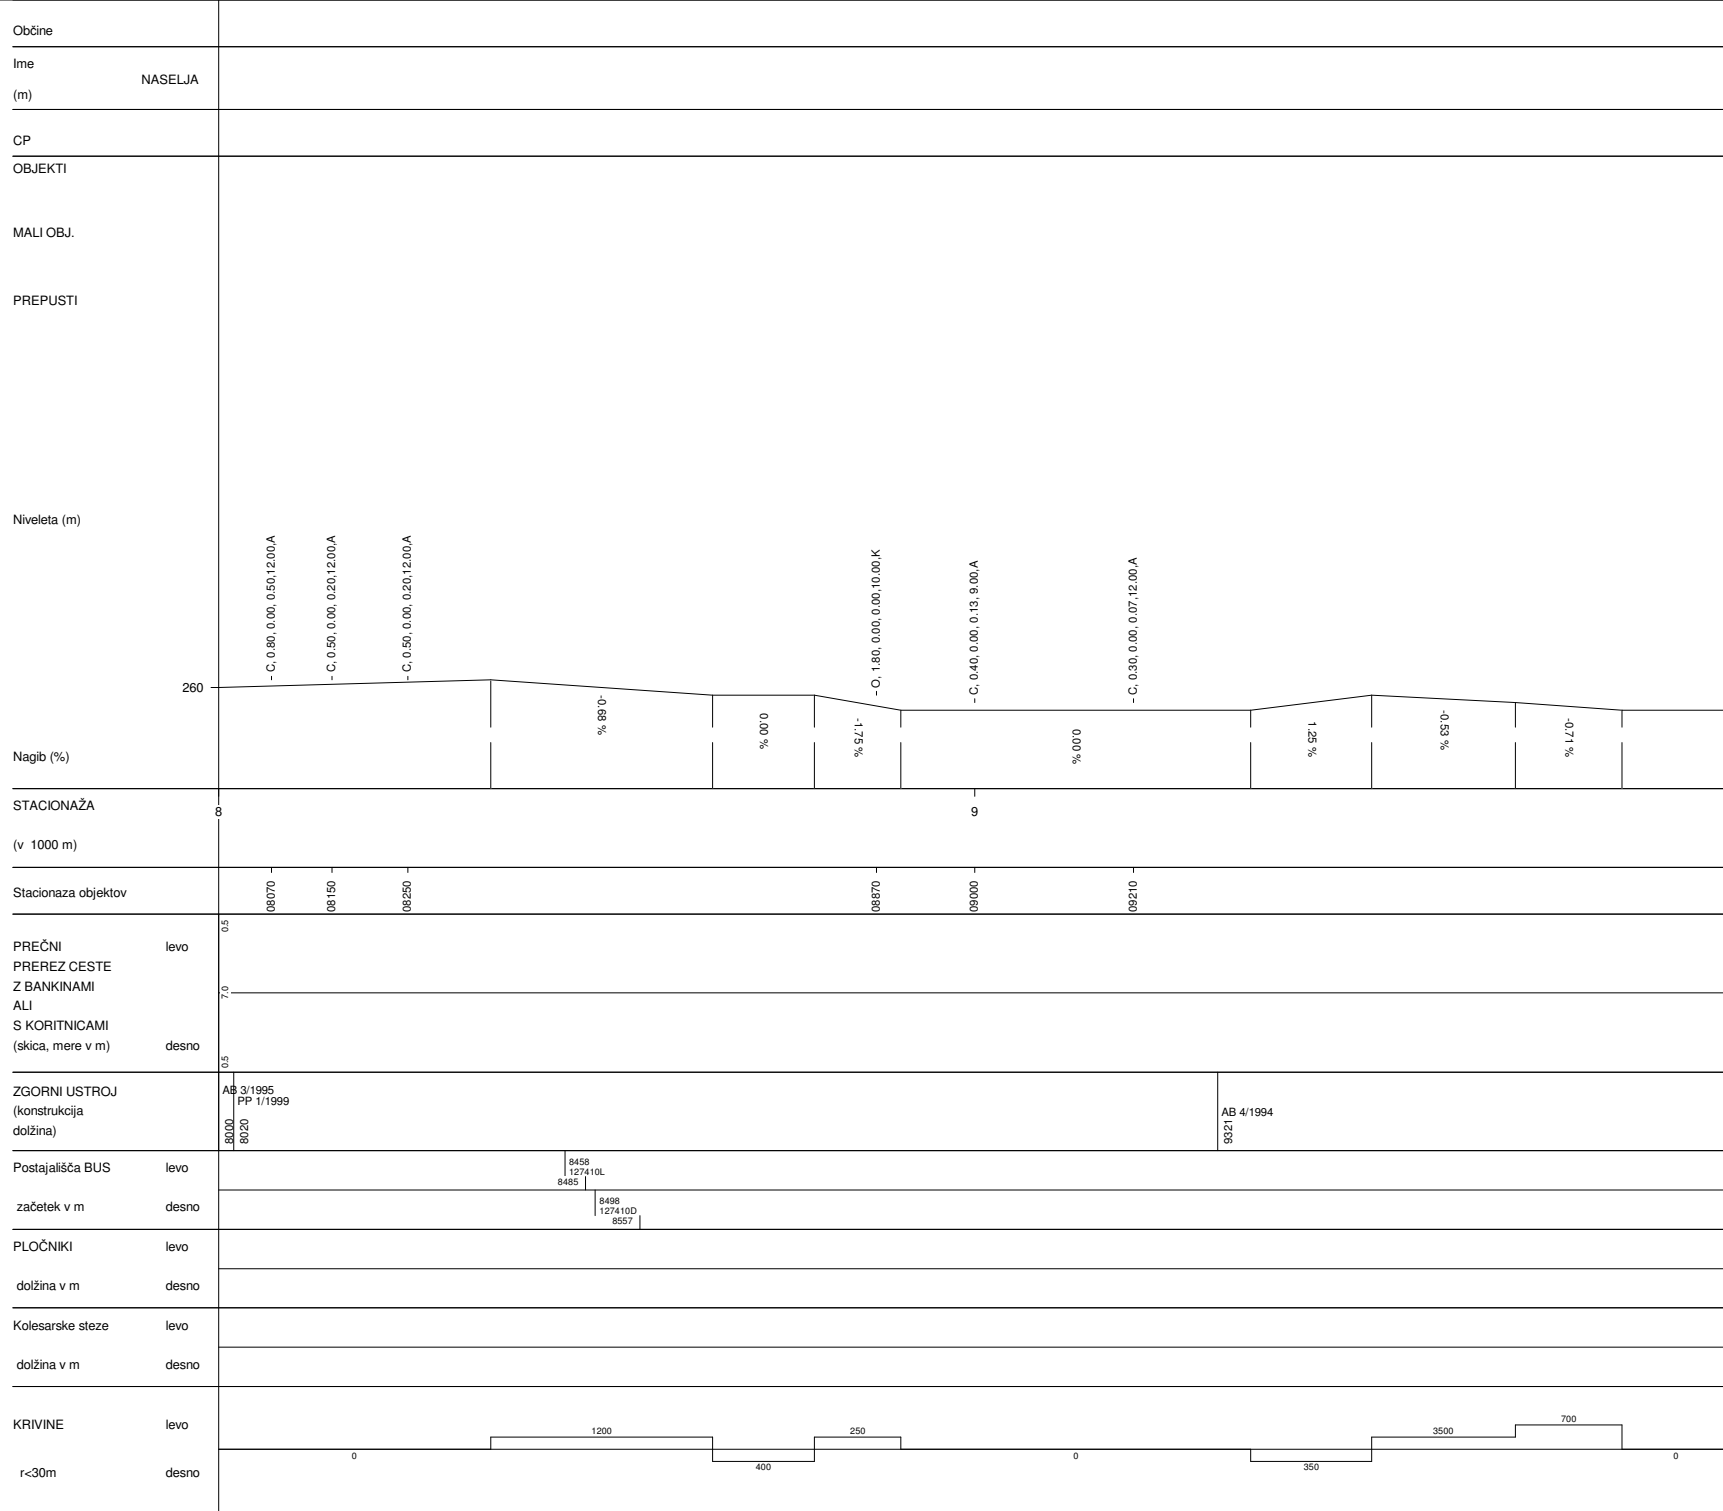

CELJE-ŠENTJUR	
Št.ceste	Št.odseka
107	1274
Začetek ces. ods.	Konec ces. ods.
C5	C686
Dolžina odseka	10868

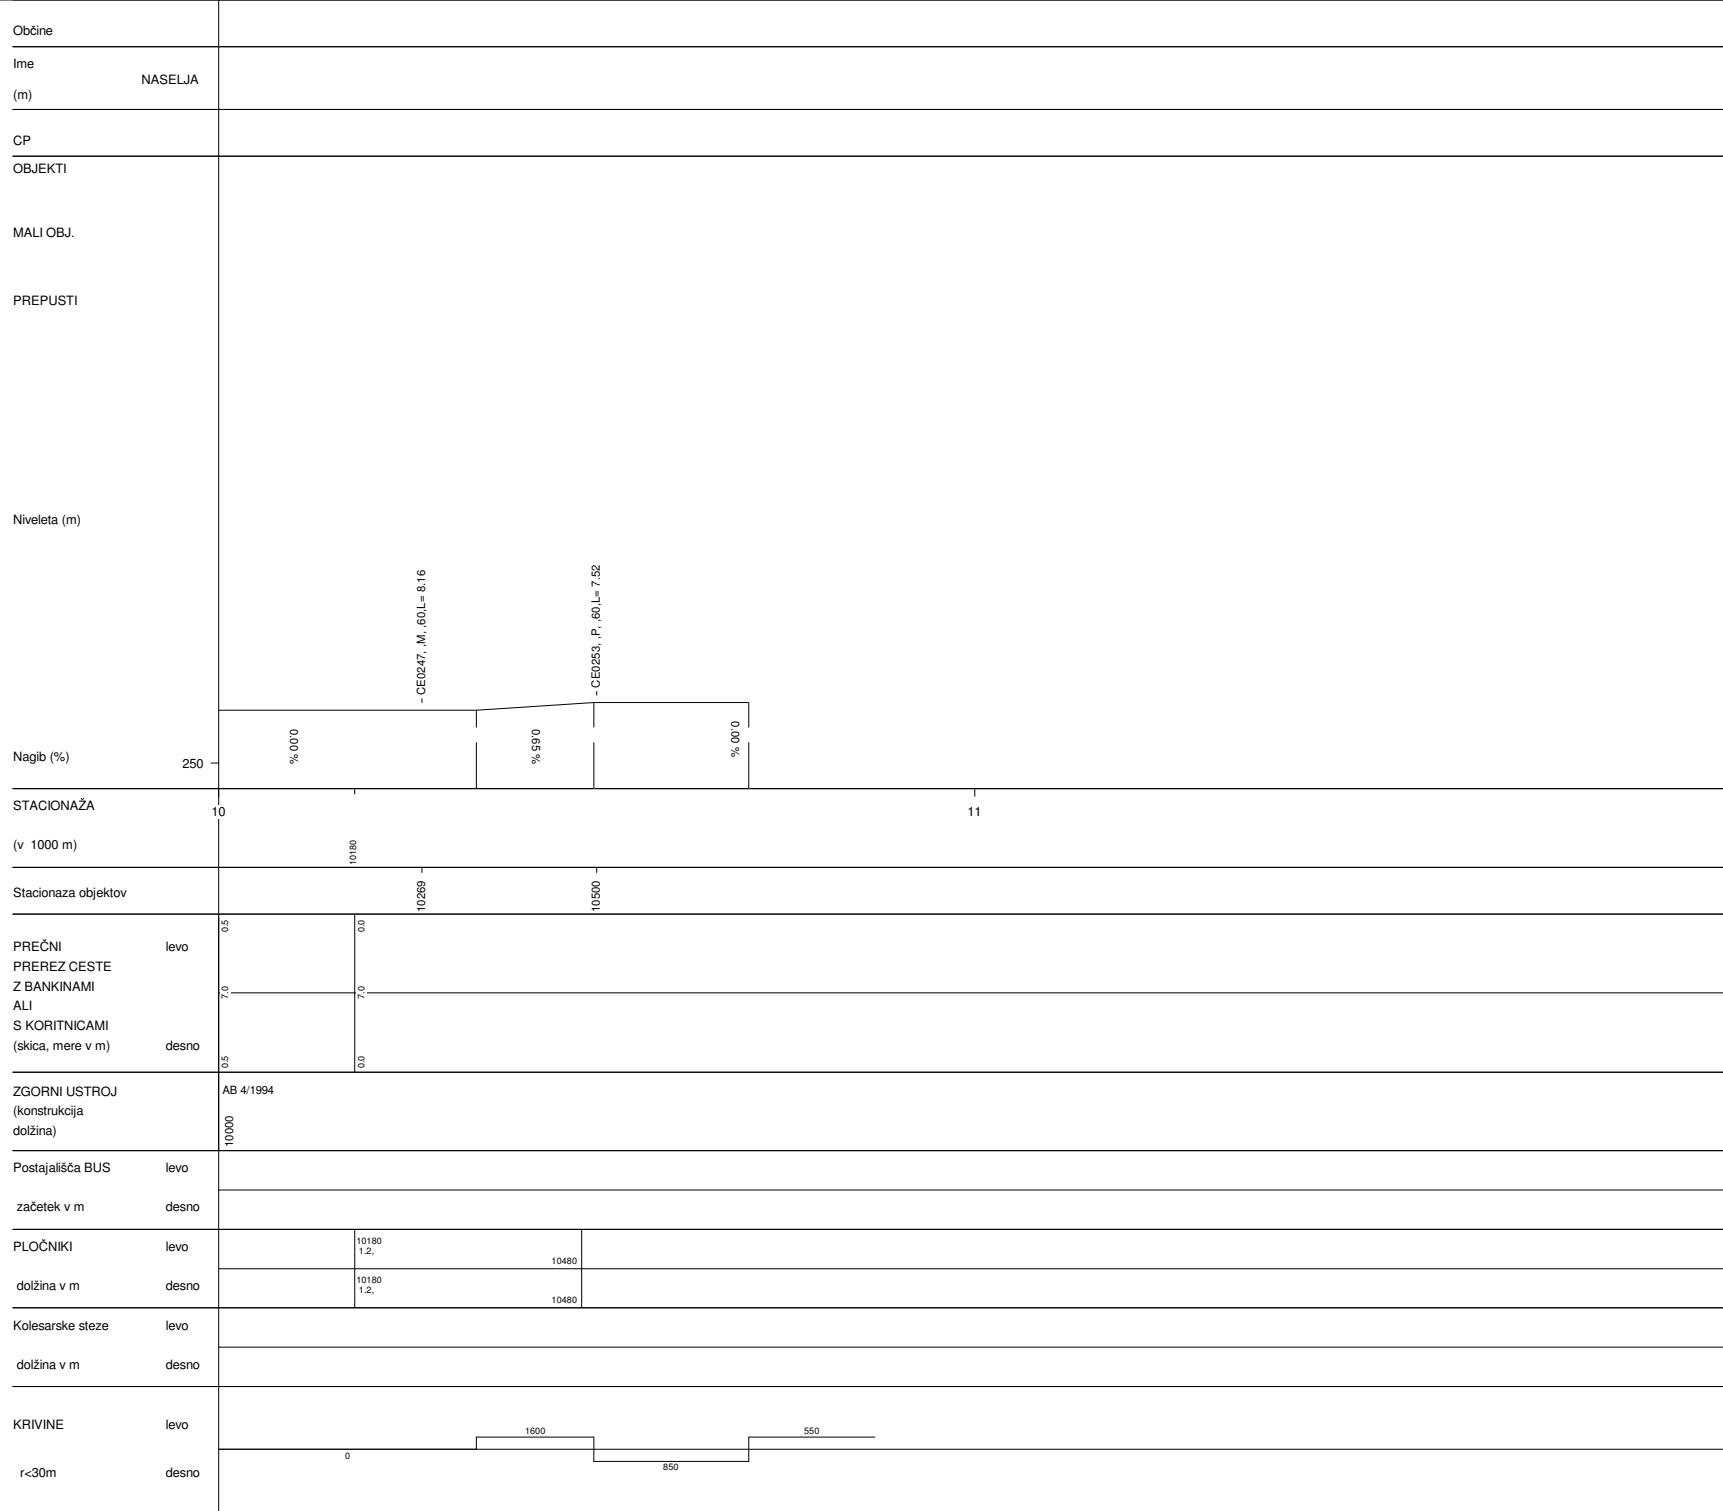

CELJE-ŠENTJUR	
Št.ceste	Št.odseka
107	1274
Začetek ces. ods.	Konec ces. ods.
C5	C686
Dolžina odseka	10868