
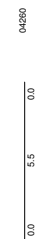



Krško
2024

NASTAVITVE: Nivelete klasika A4.BCP
OD STACIONAŽE 0 DO 12715
MEROLO STACIONAŽE: 1/10000
MEROLO NIVELETE: 1/1000
NOSILNOST CESTE: 10 / 8


KRŠKO-BREŽICE	
Št.ceste	Št.odseka
220	1334
Začetek ces. ods.	Konec ces. ods.
C5	C219
Dolžina odseka	12715

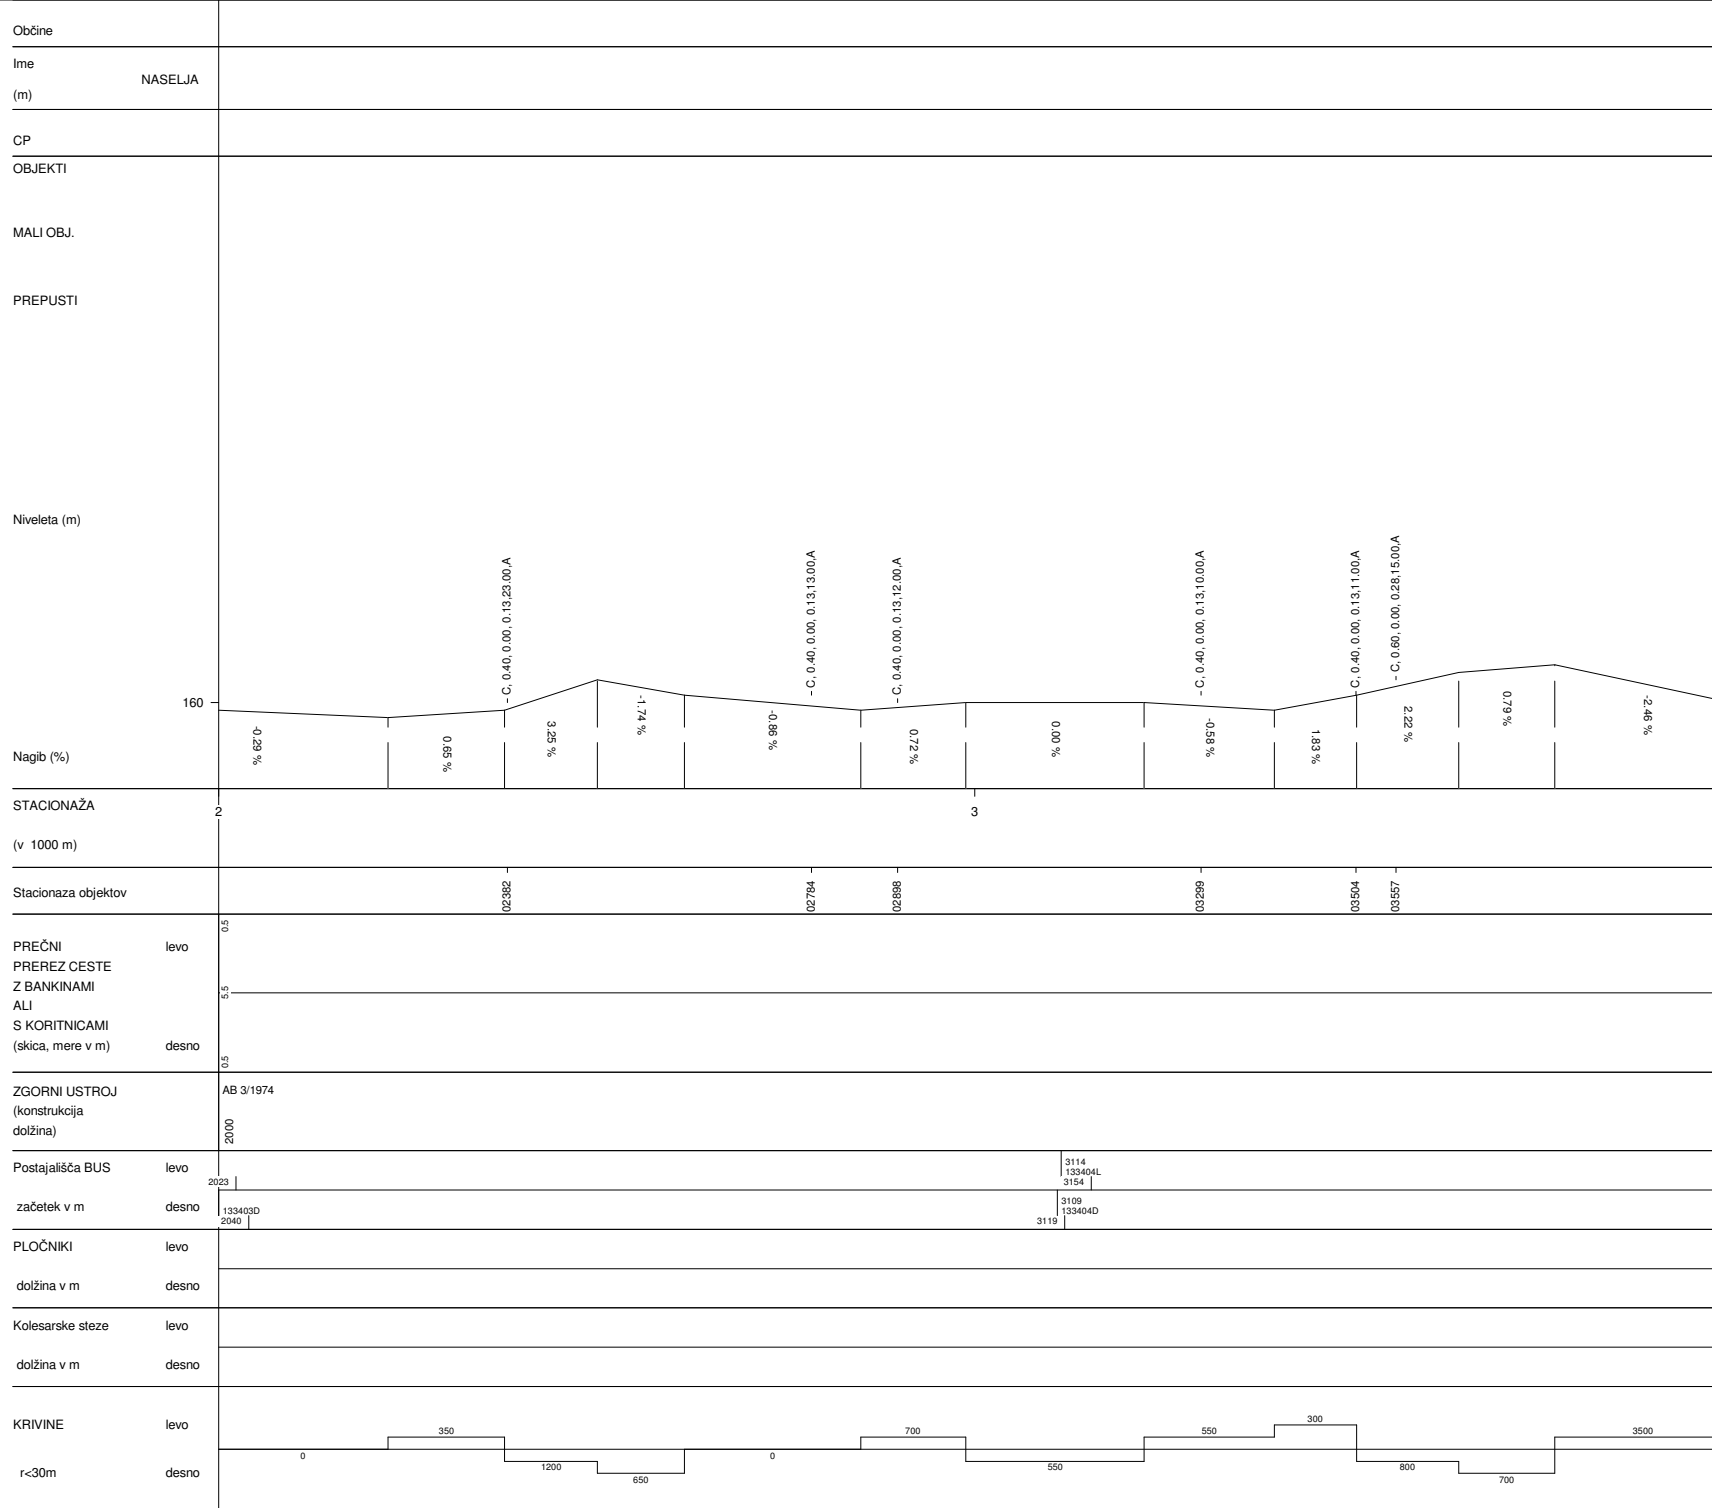


KRŠKO-BREŽICE	
Št.ceste	Št.odseka
220	1334
Začetek ces. ods.	Konec ces. ods.
C5	C219
Dolžina odseka	12715

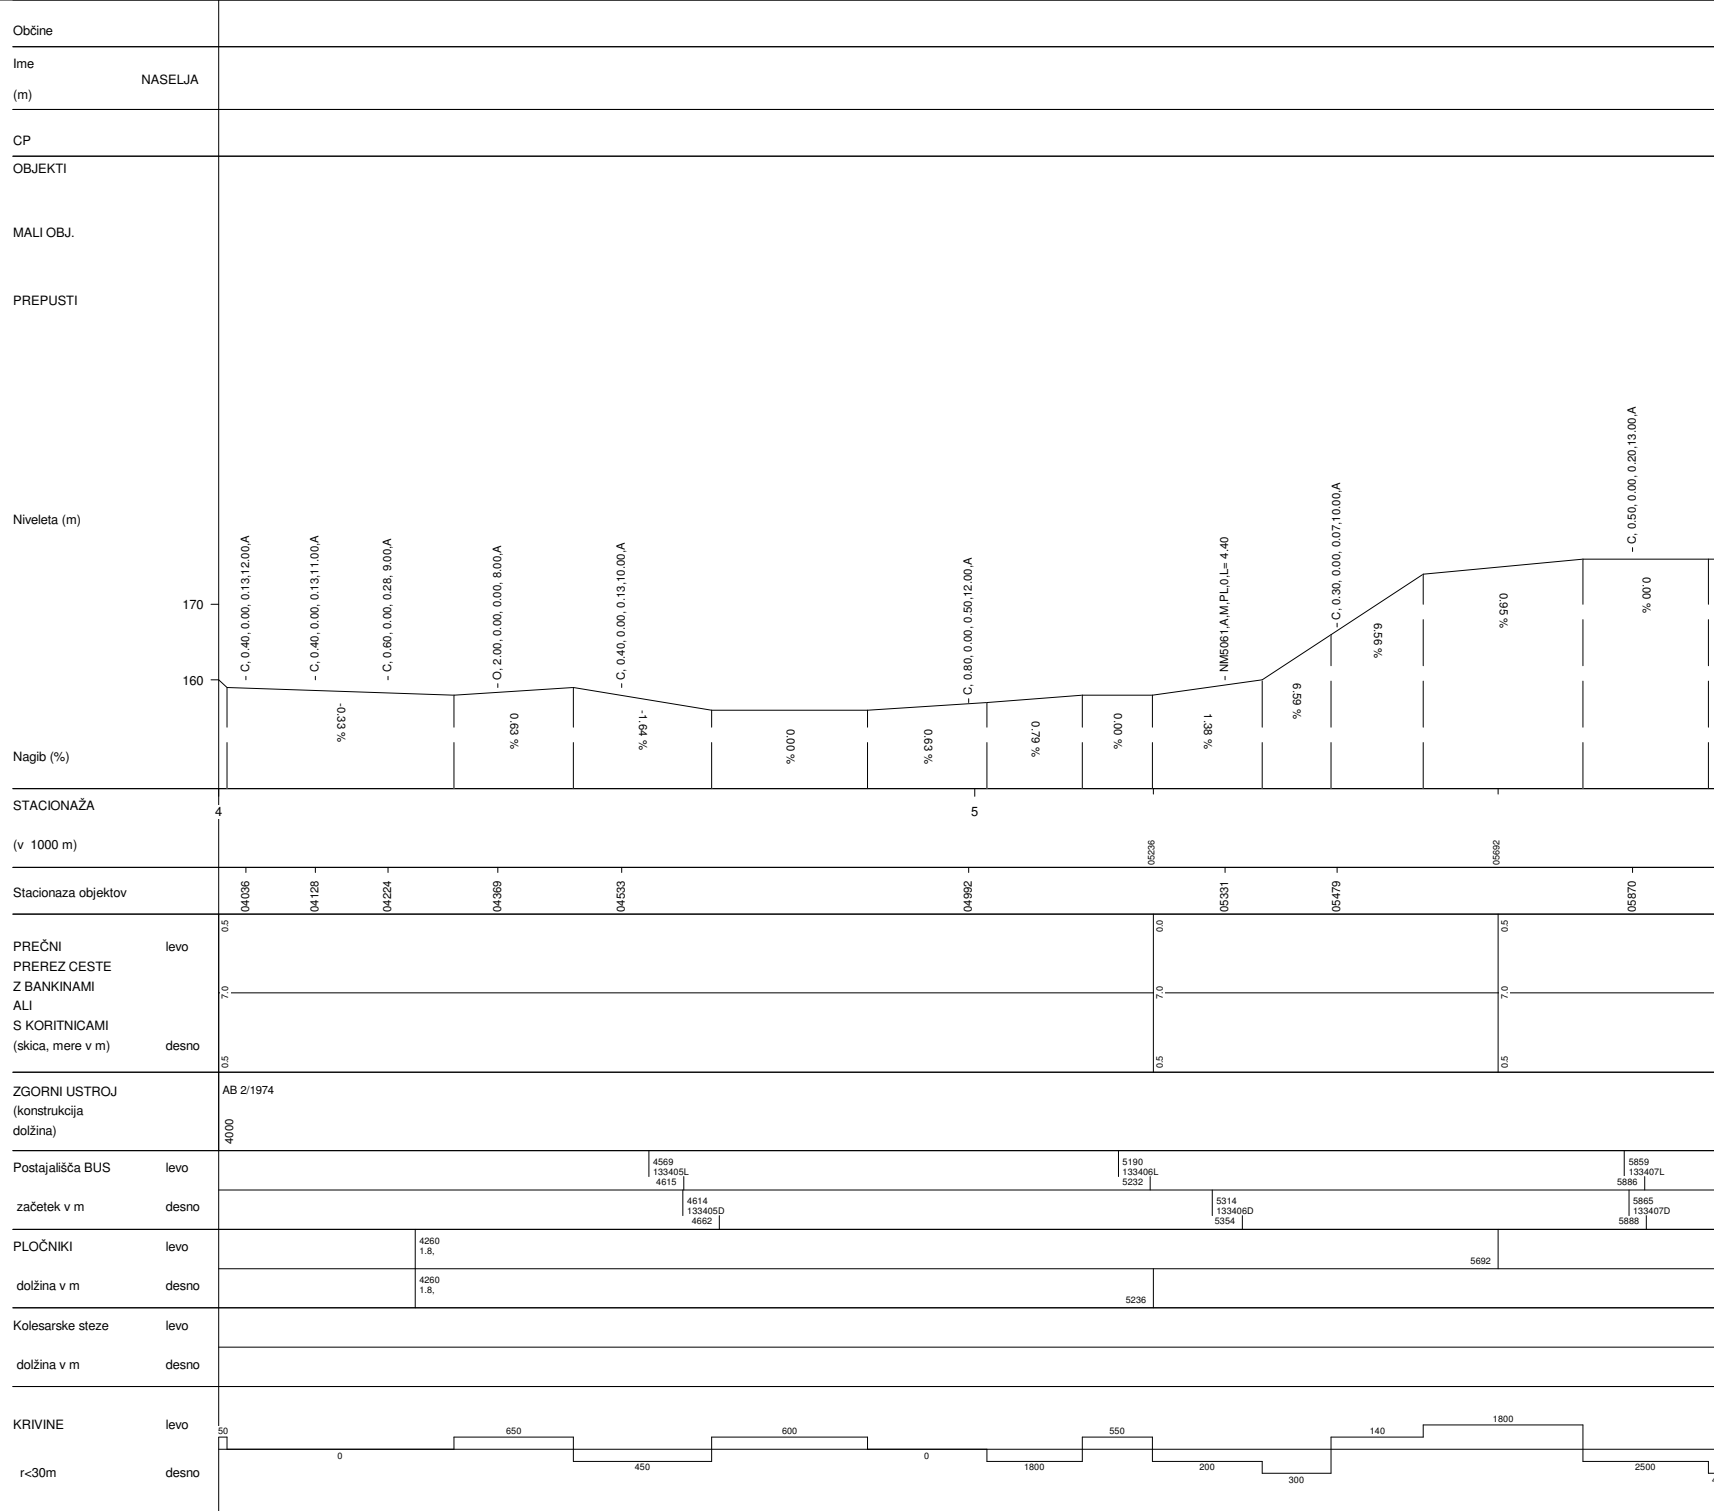


KRŠKO-BREŽICE	
Št.ceste	Št.odseka
220	1334
Začetek ces. ods.	Konec ces. ods.
C5	C219
Dolžina odseka	12715

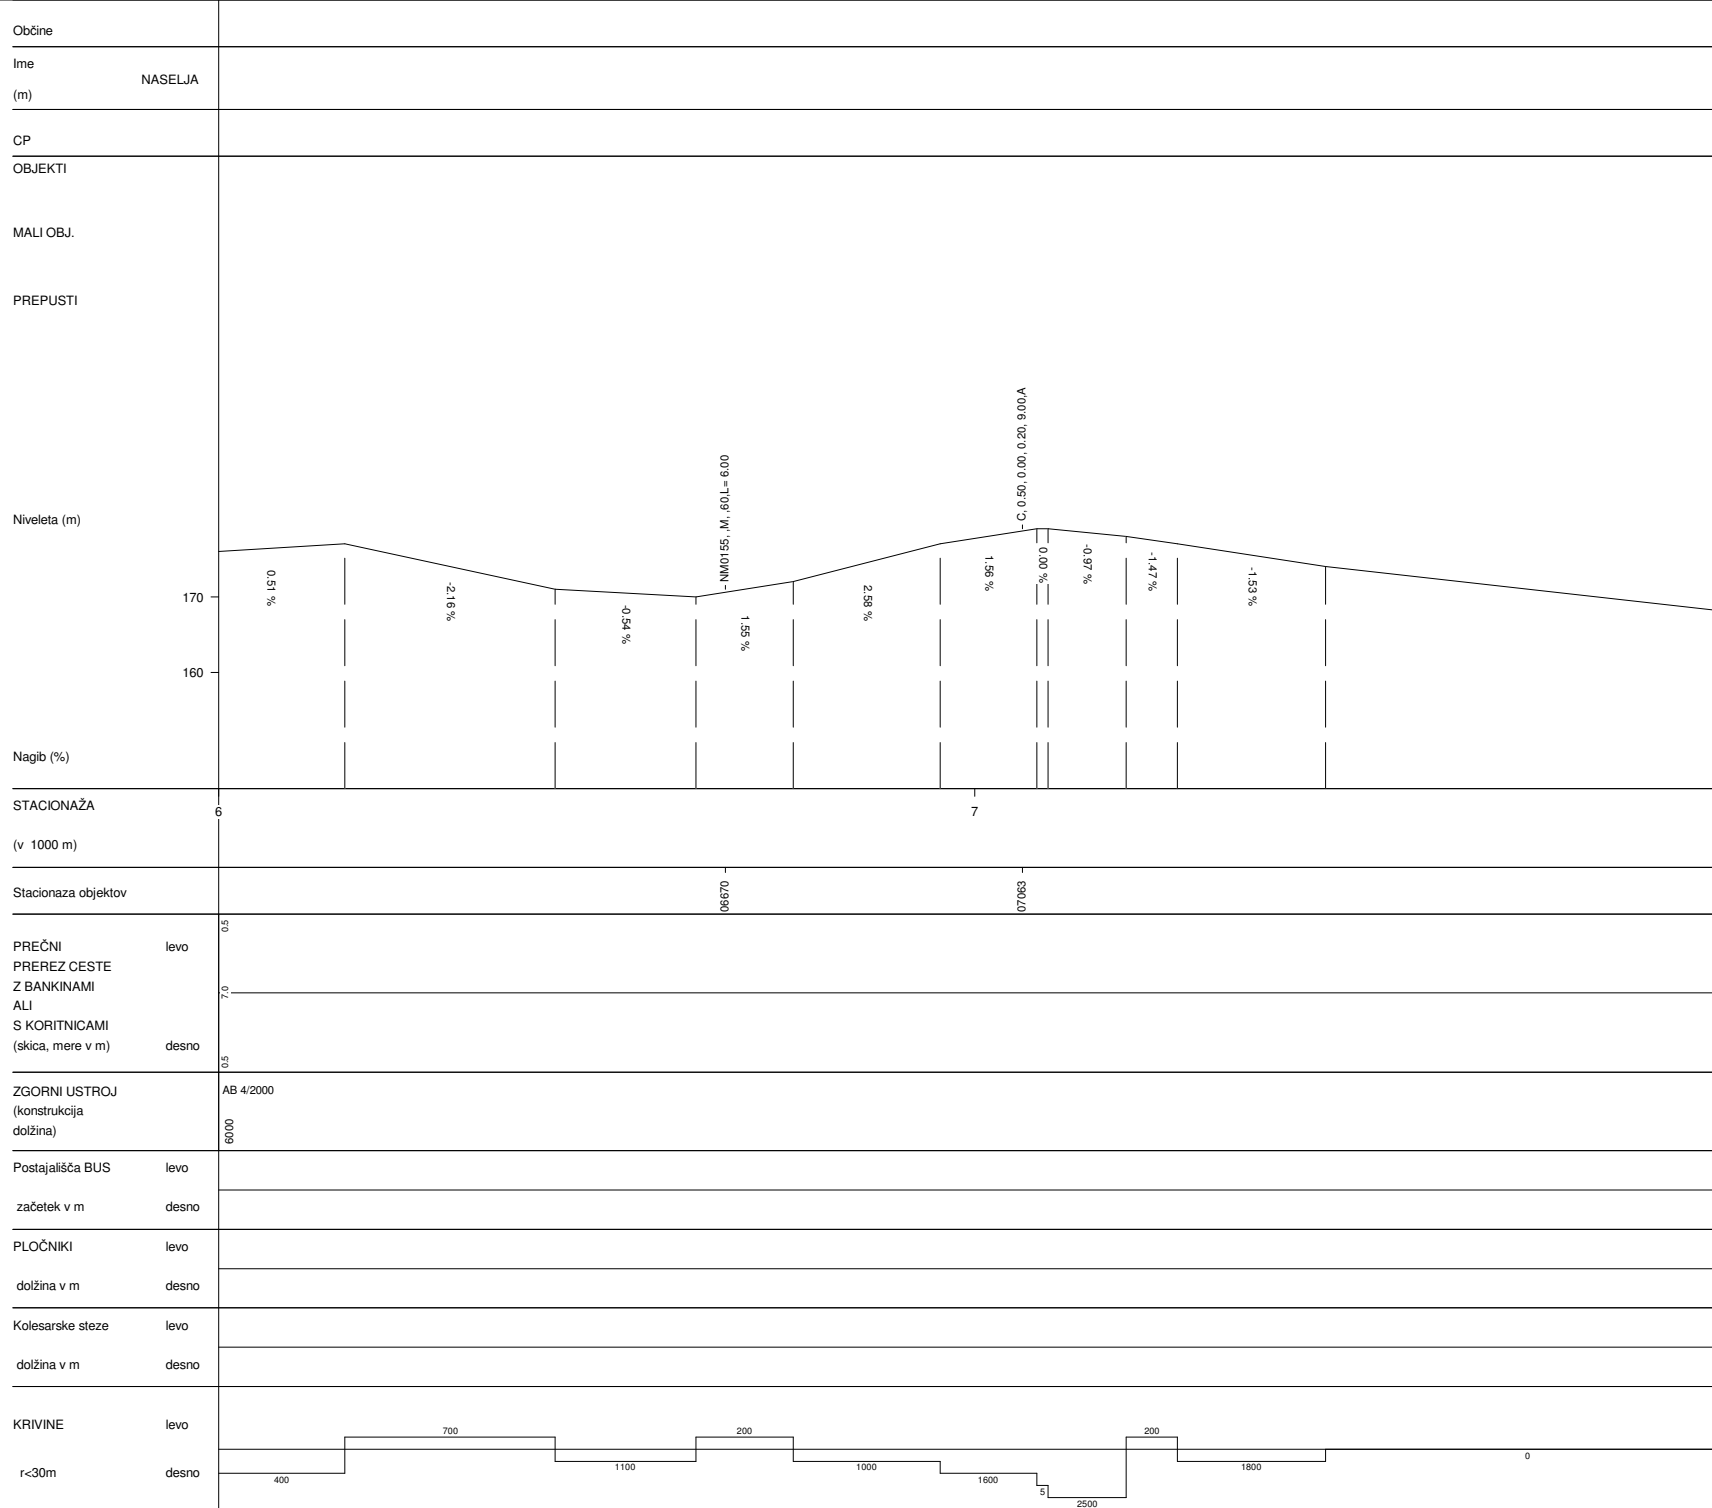


KRŠKO-BREŽICE	
Št.ceste	Št.odseka
220	1334
Začetek ces. ods.	Konec ces. ods.
C5	C219
Dolžina odseka	12715

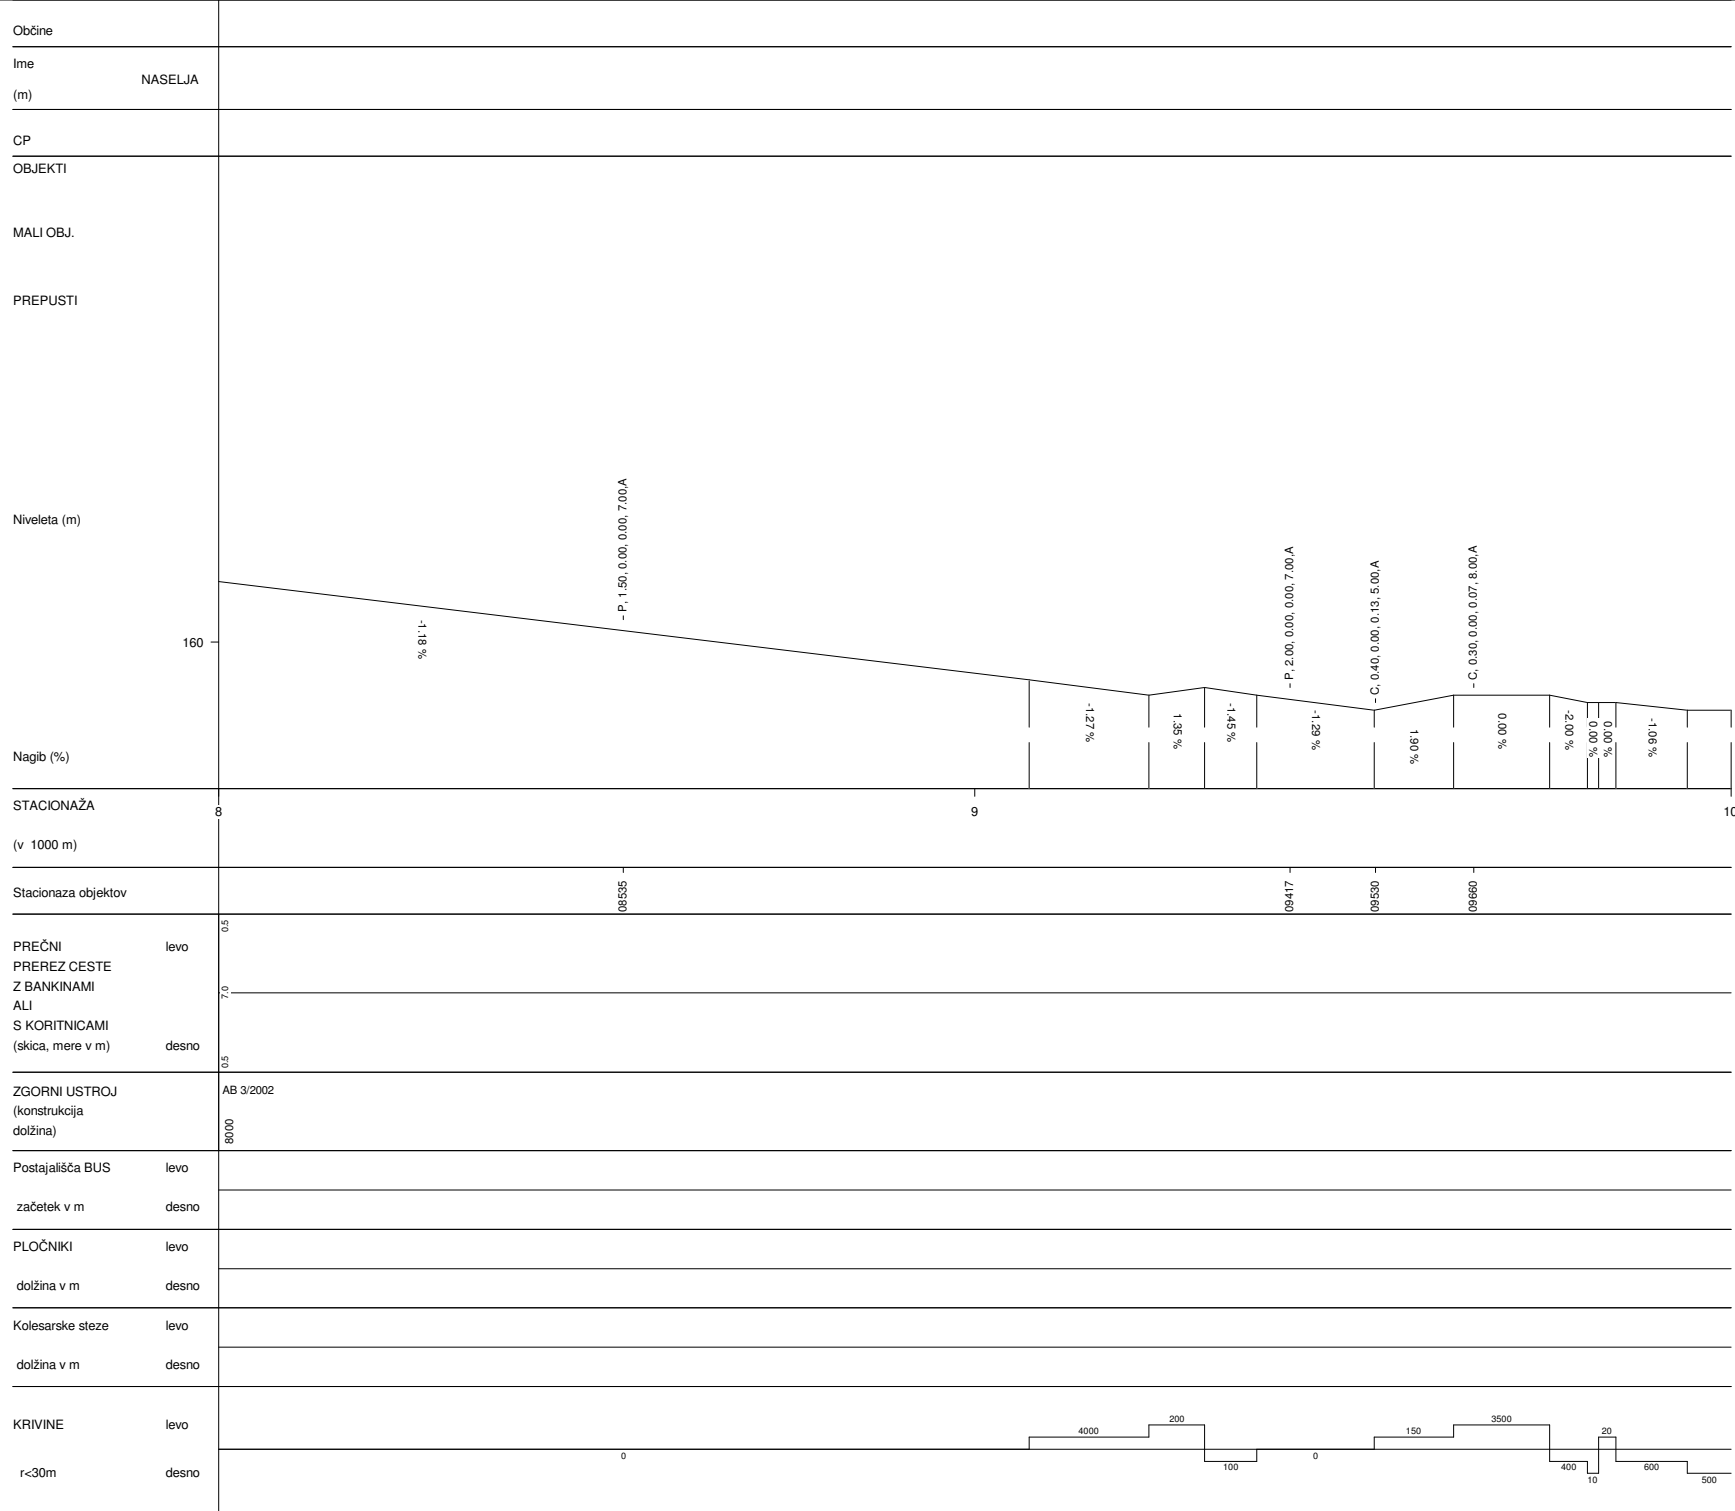

KRŠKO-BREŽICE	
Št.ceste	Št.odseka
220	1334
Začetek ces. ods.	Konec ces. ods.
C5	C219
Dolžina odseka	12715

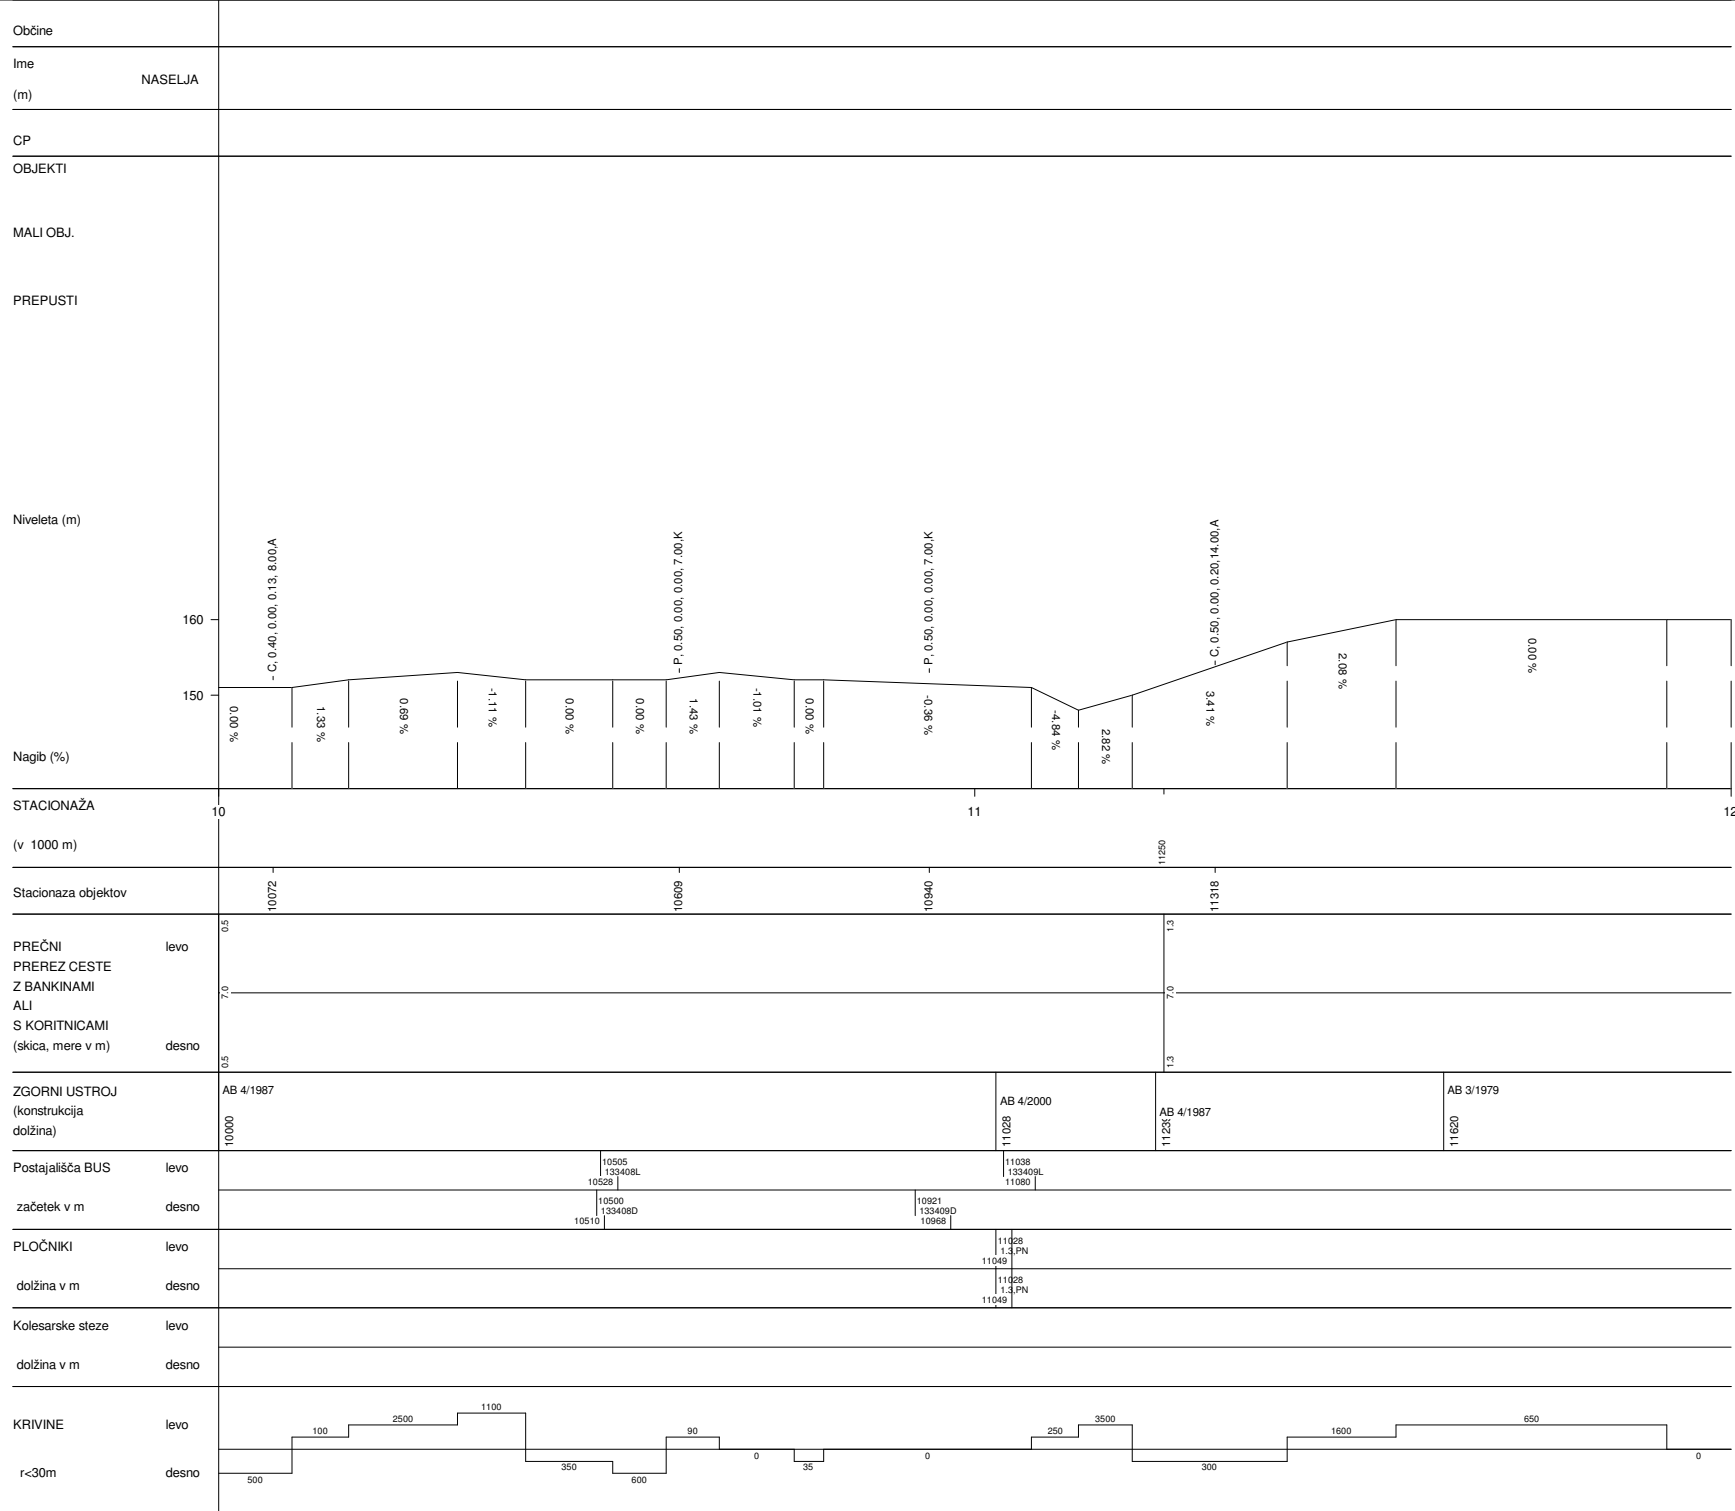

KRŠKO-BREŽICE	
Št.ceste	Št.odseka
220	1334
Začetek ces. ods.	Konec ces. ods.
C5	C219
Dolžina odseka	12715

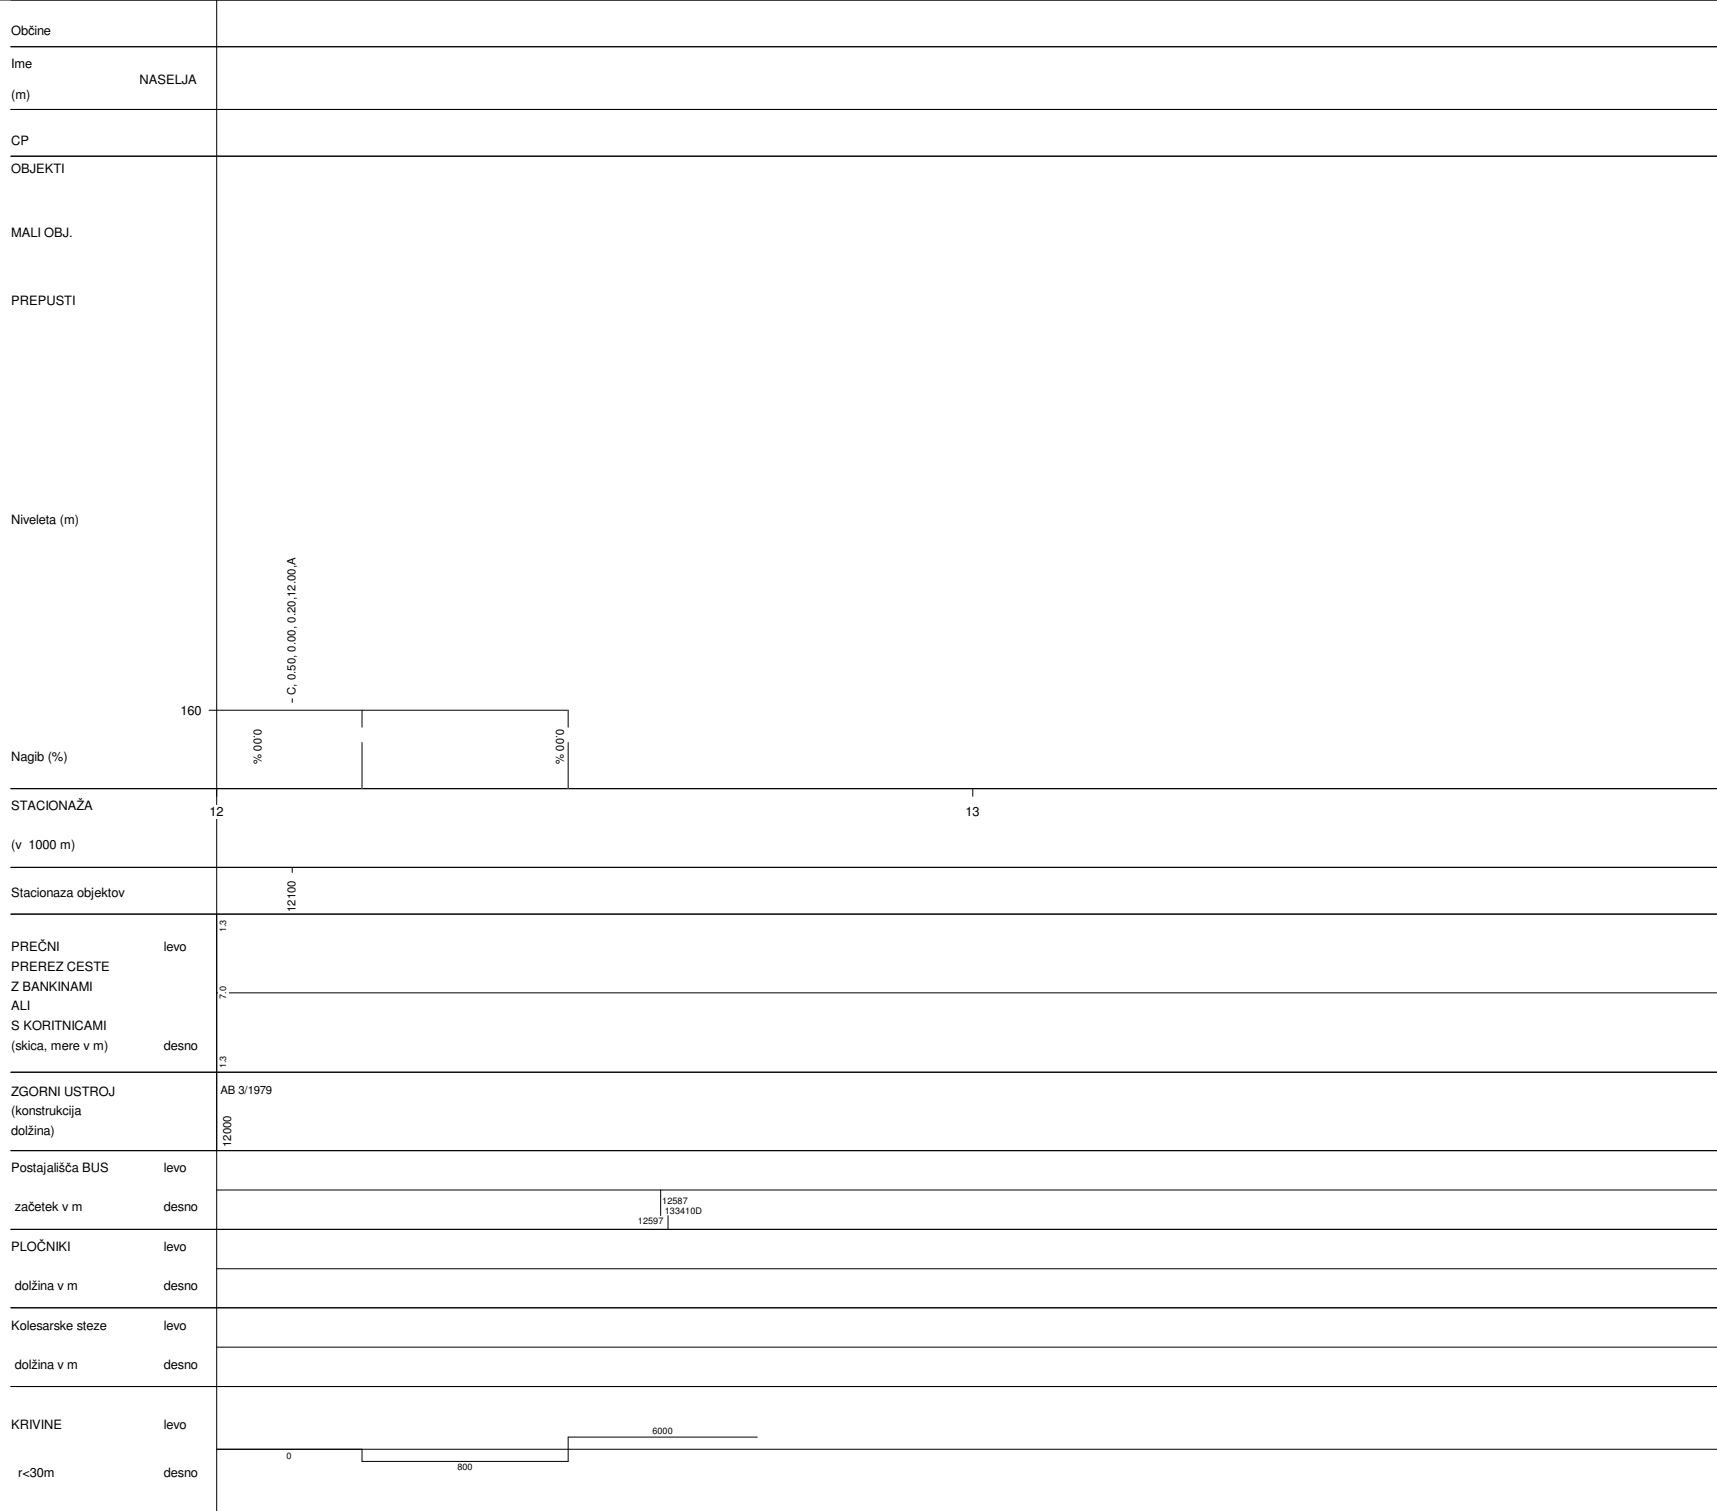

KRŠKO-BREŽICE	
Št.ceste	Št.odseka
220	1334
Začetek ces. ods.	Konec ces. ods.
C5	C219
Dolžina odseka	12715