




ZAVRATEC-SMEDNIK	
Št.ceste	Št.odseka
672	1338
Začetek ces. ods.	Konec ces. ods.
C674	PSMEDNIK
Dolžina odseka	9229

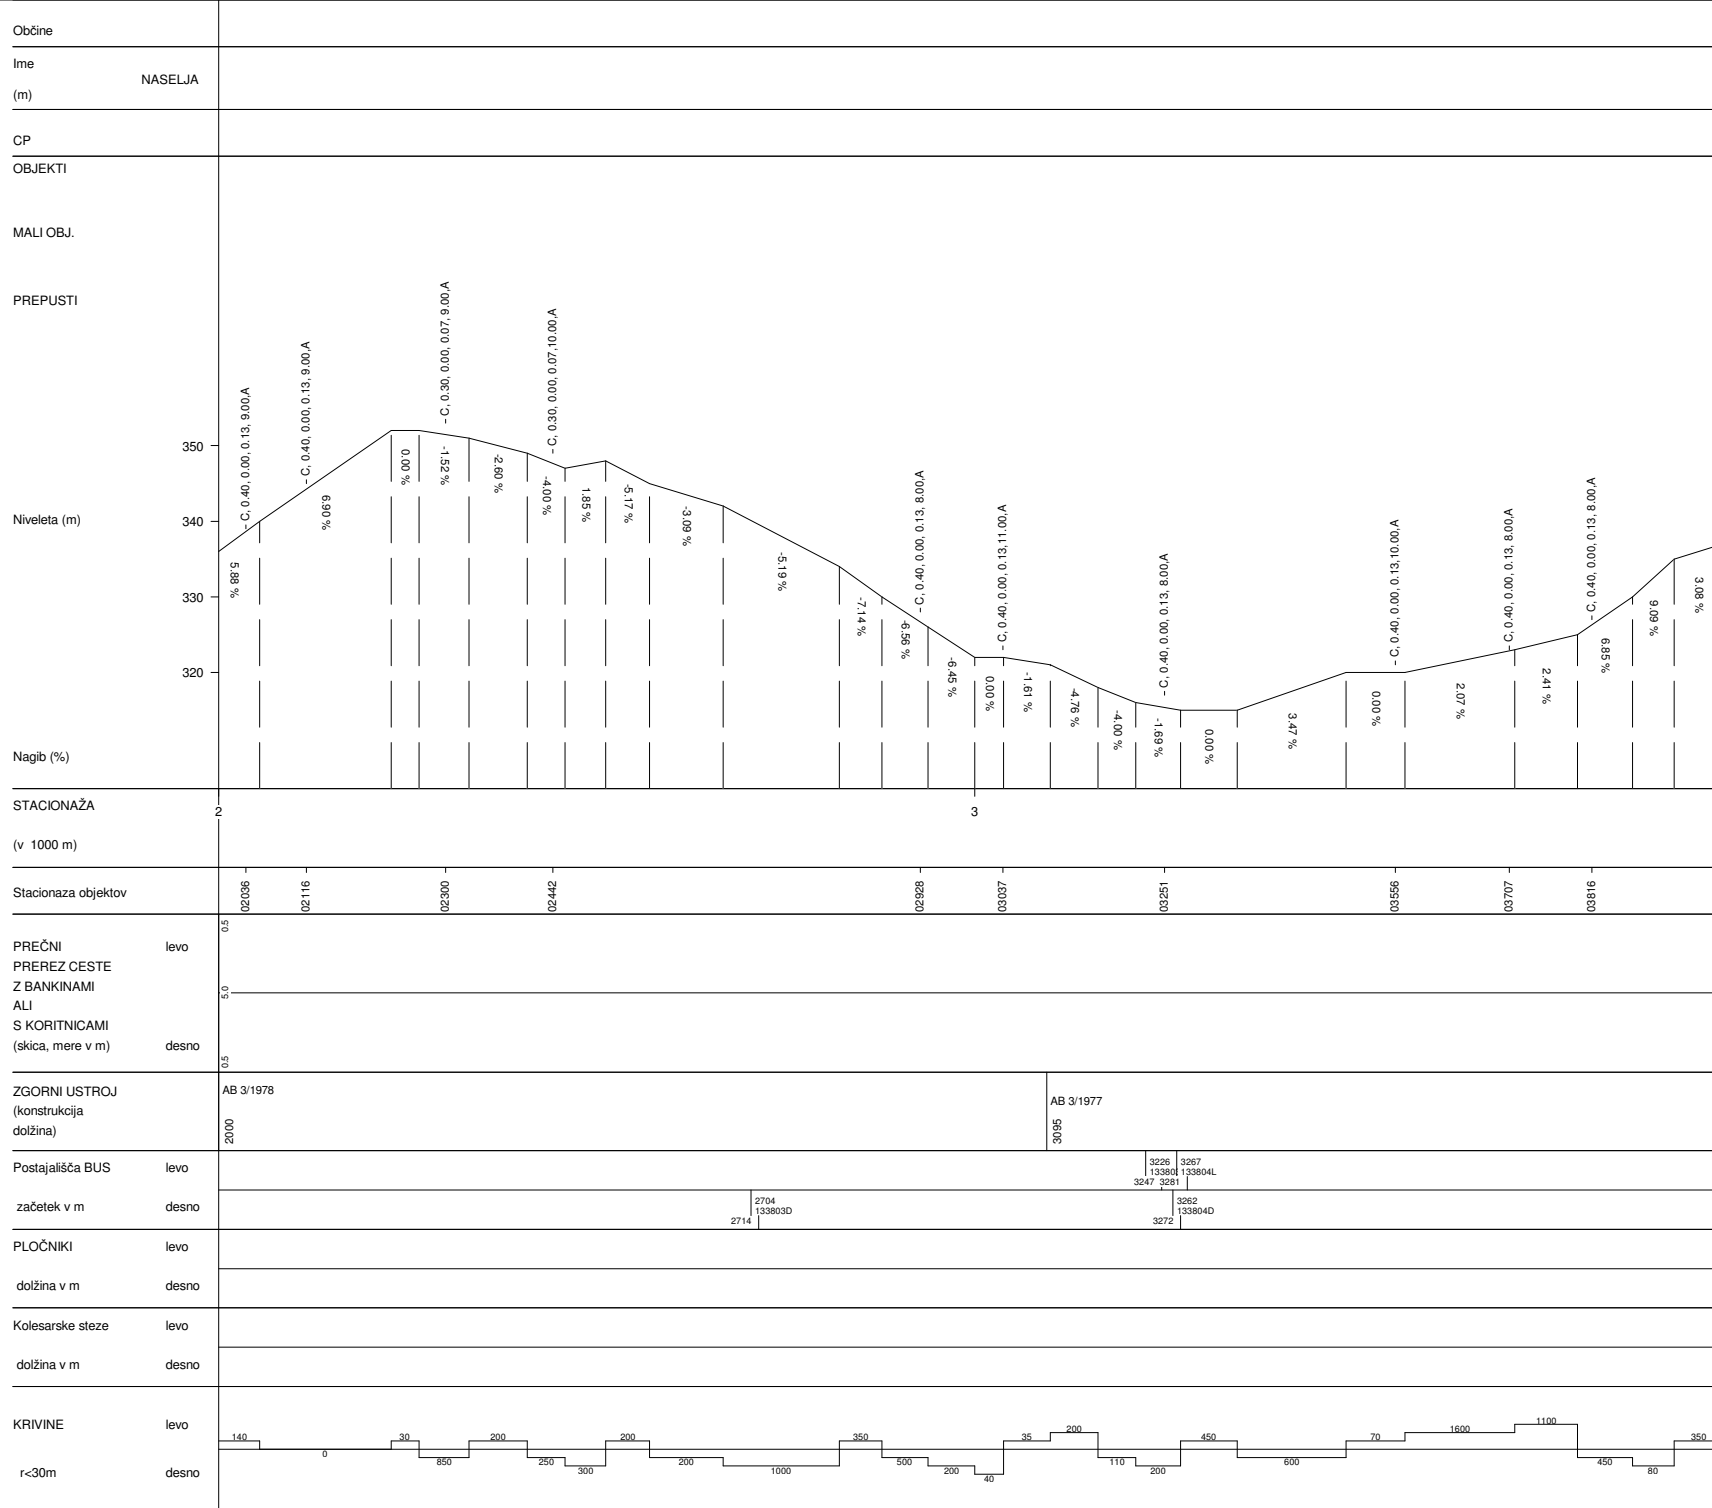

ZAVRATEC-SMEDNIK	
Št.ceste	Št.odseka
672	1338
Začetek ces. ods.	Konec ces. ods.
C674	PSMEDNIK
Dolžina odseka	9229

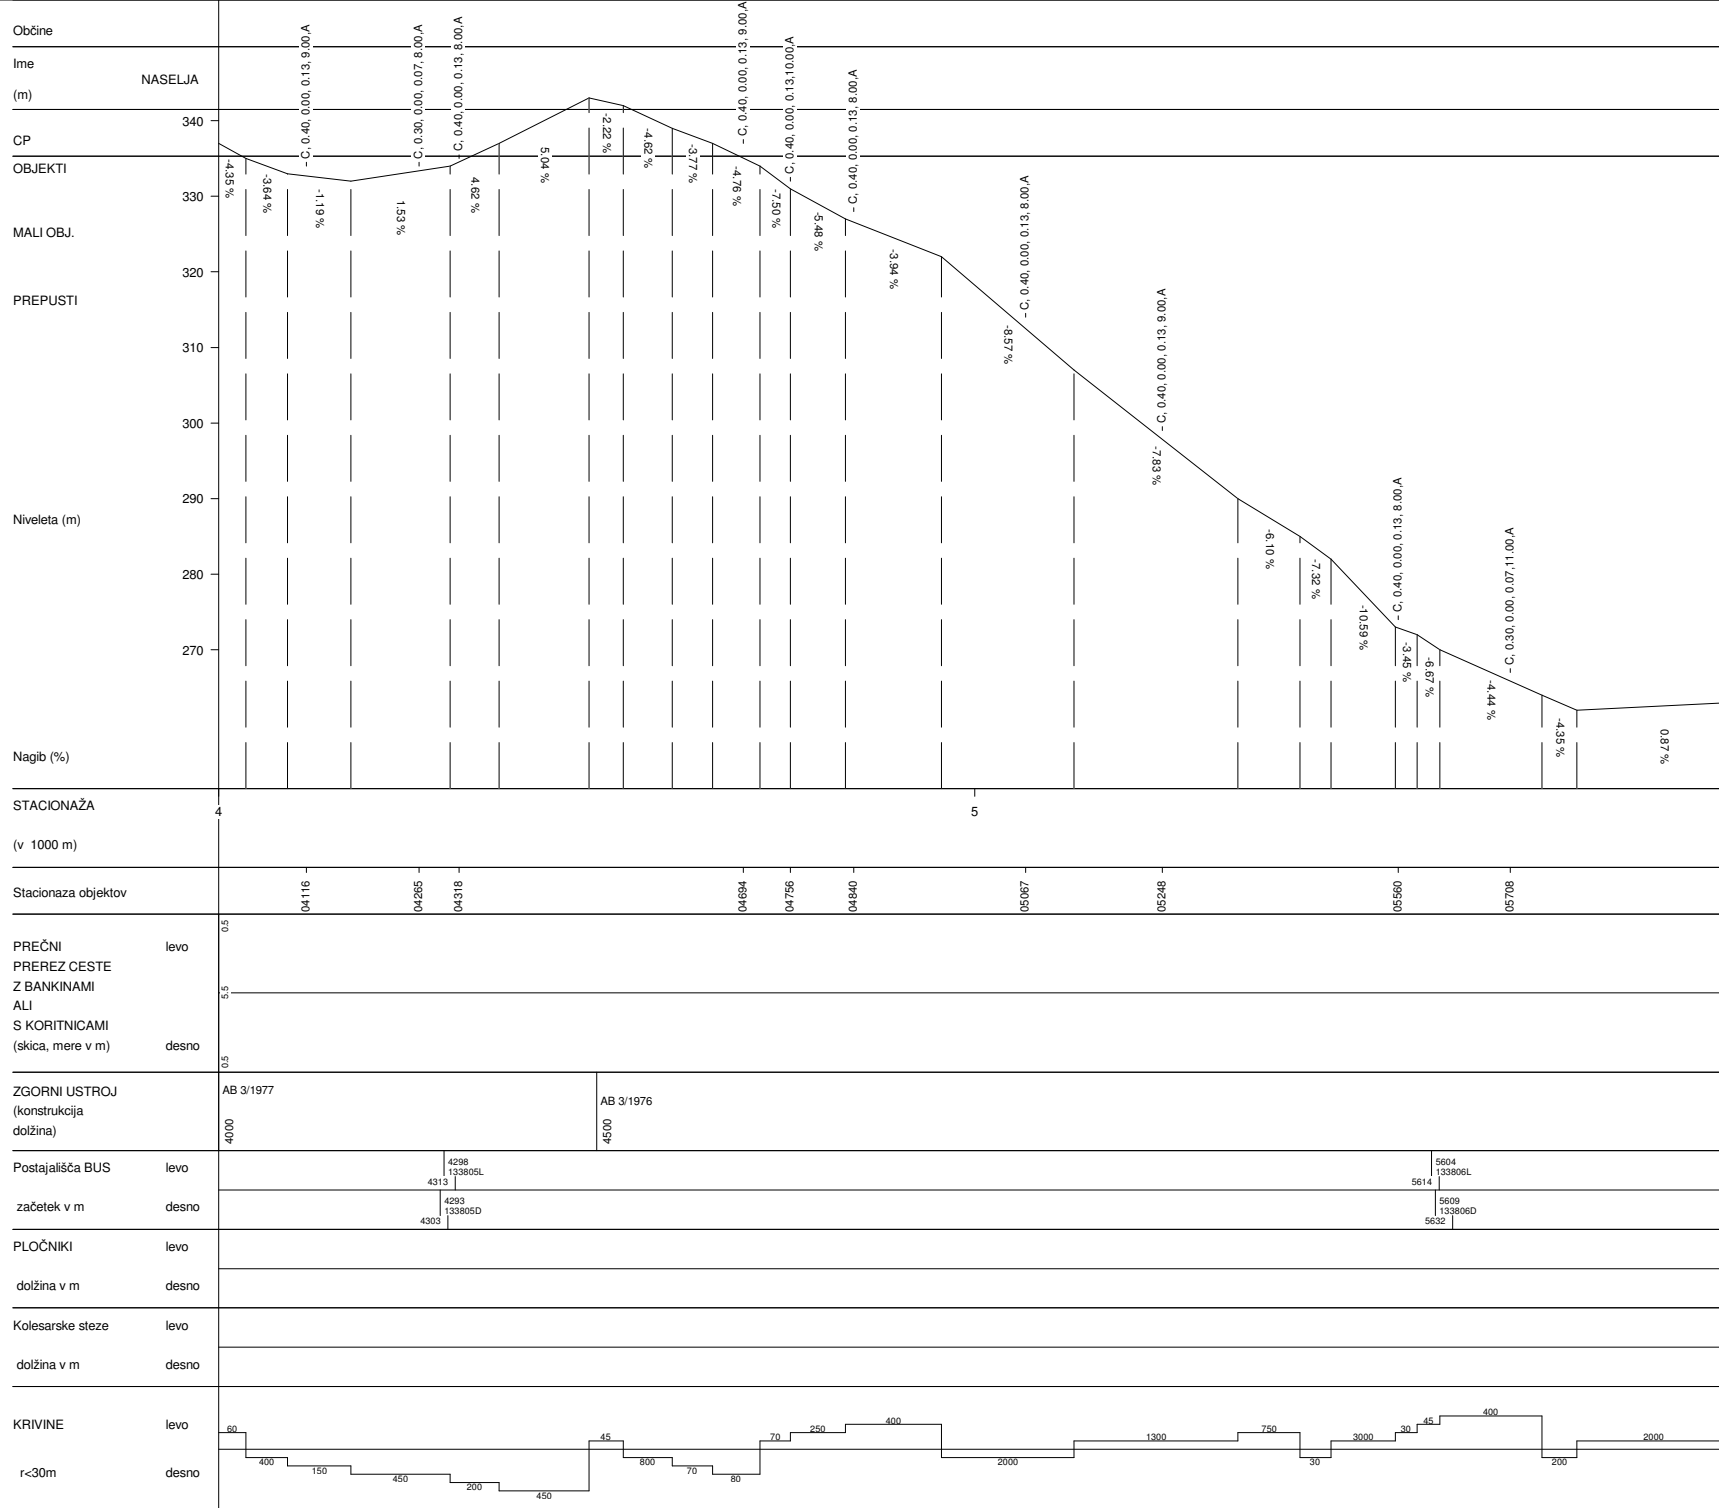


ZAVRATEC-SMEDNIK	
Št.ceste	Št.odseka
672	1338
Začetek ces. ods.	Konec ces. ods.
C674	PSMEDNIK
Dolžina odseka	9229

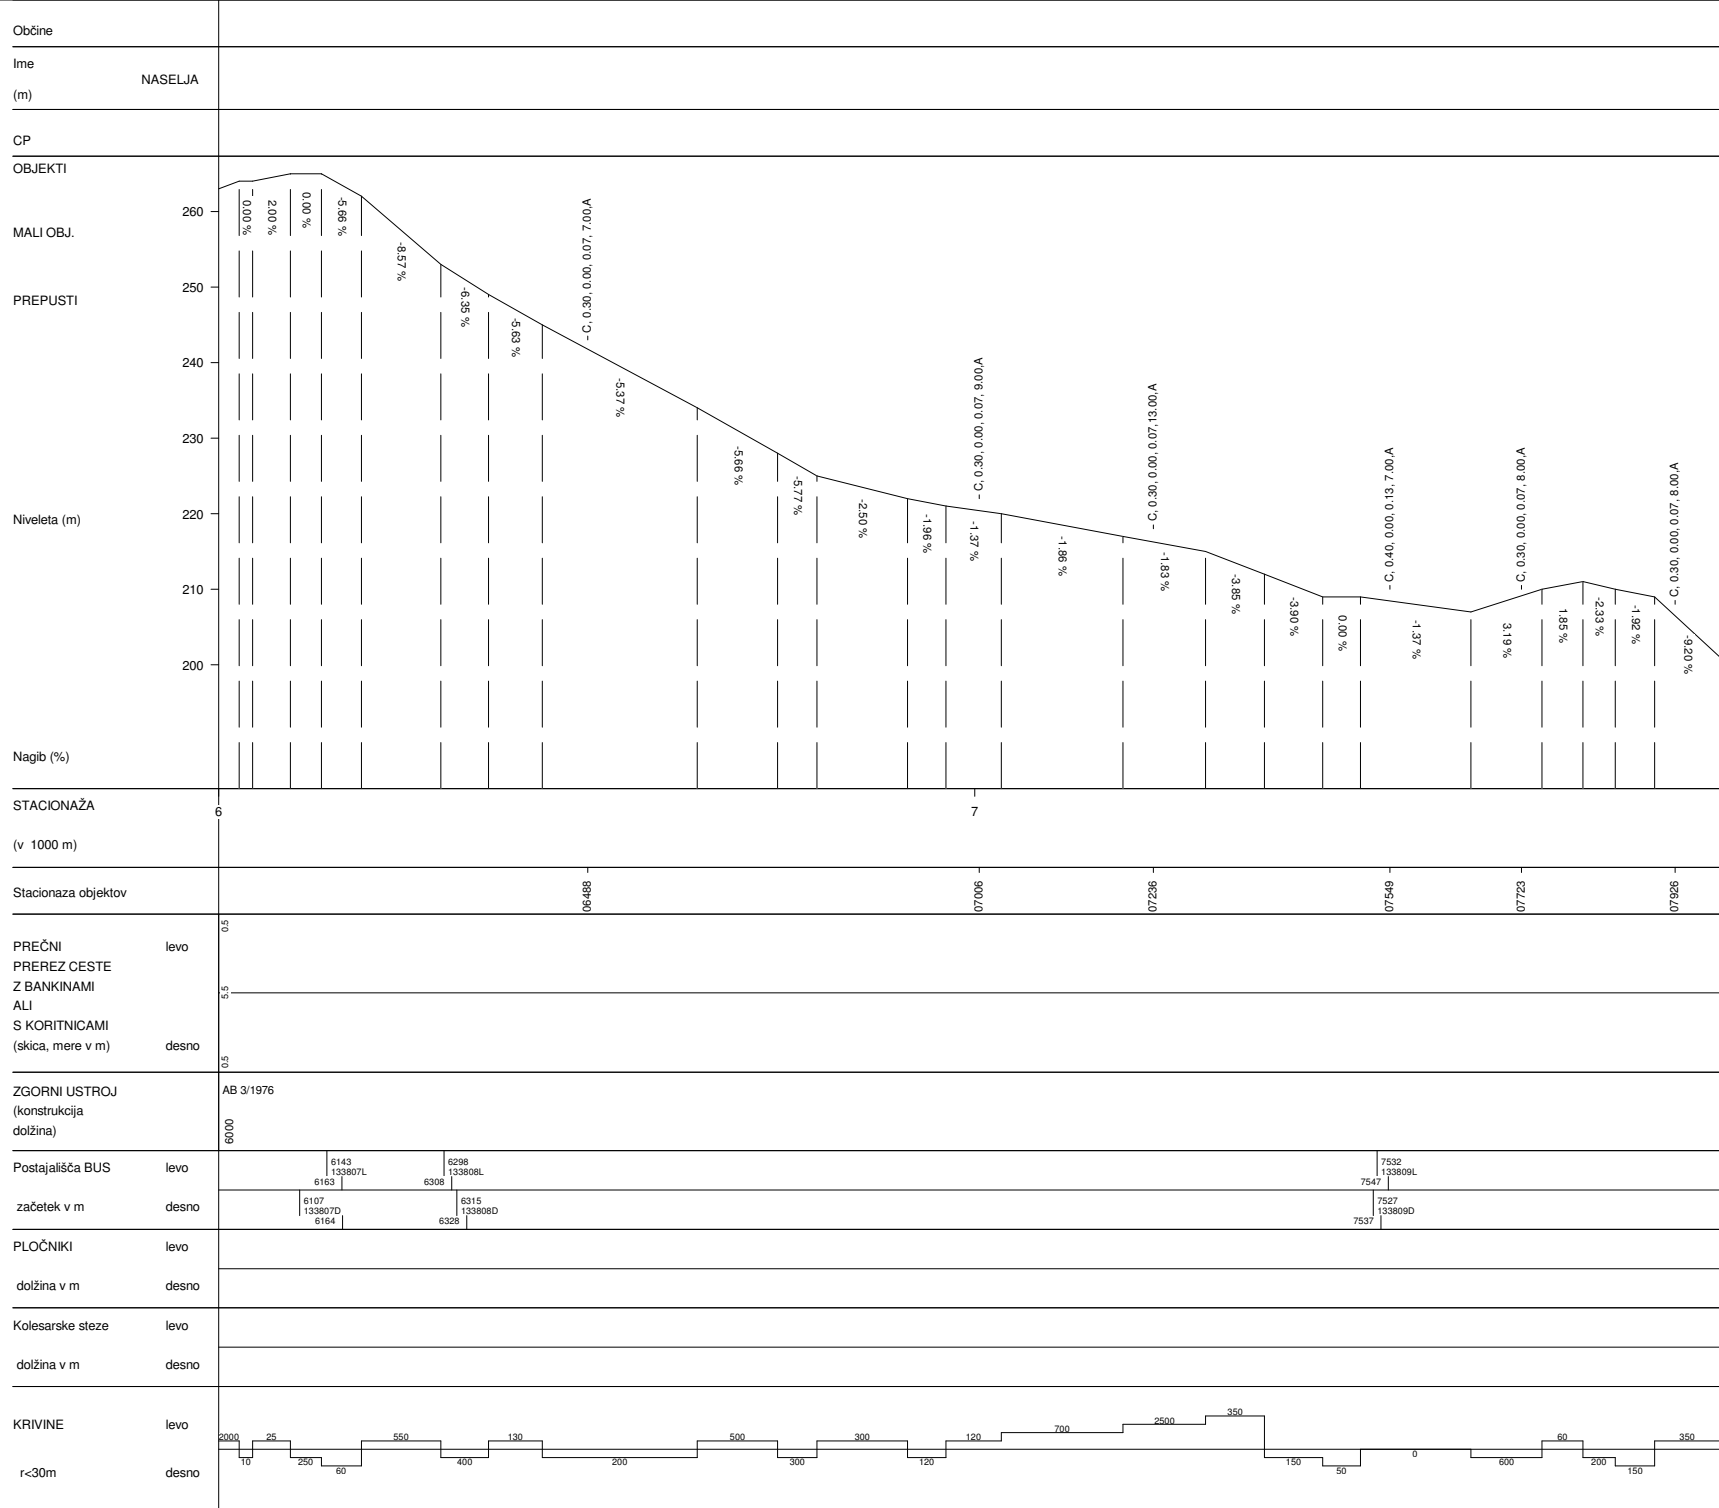

AB 4/1996
8375

ZAVRATEC-SMEDNIK	
Št.ceste	Št.odseka
672	1338
Začetek ces. ods.	Konec ces. ods.
C674	PSMEDNIK
Dolžina odseka	9229

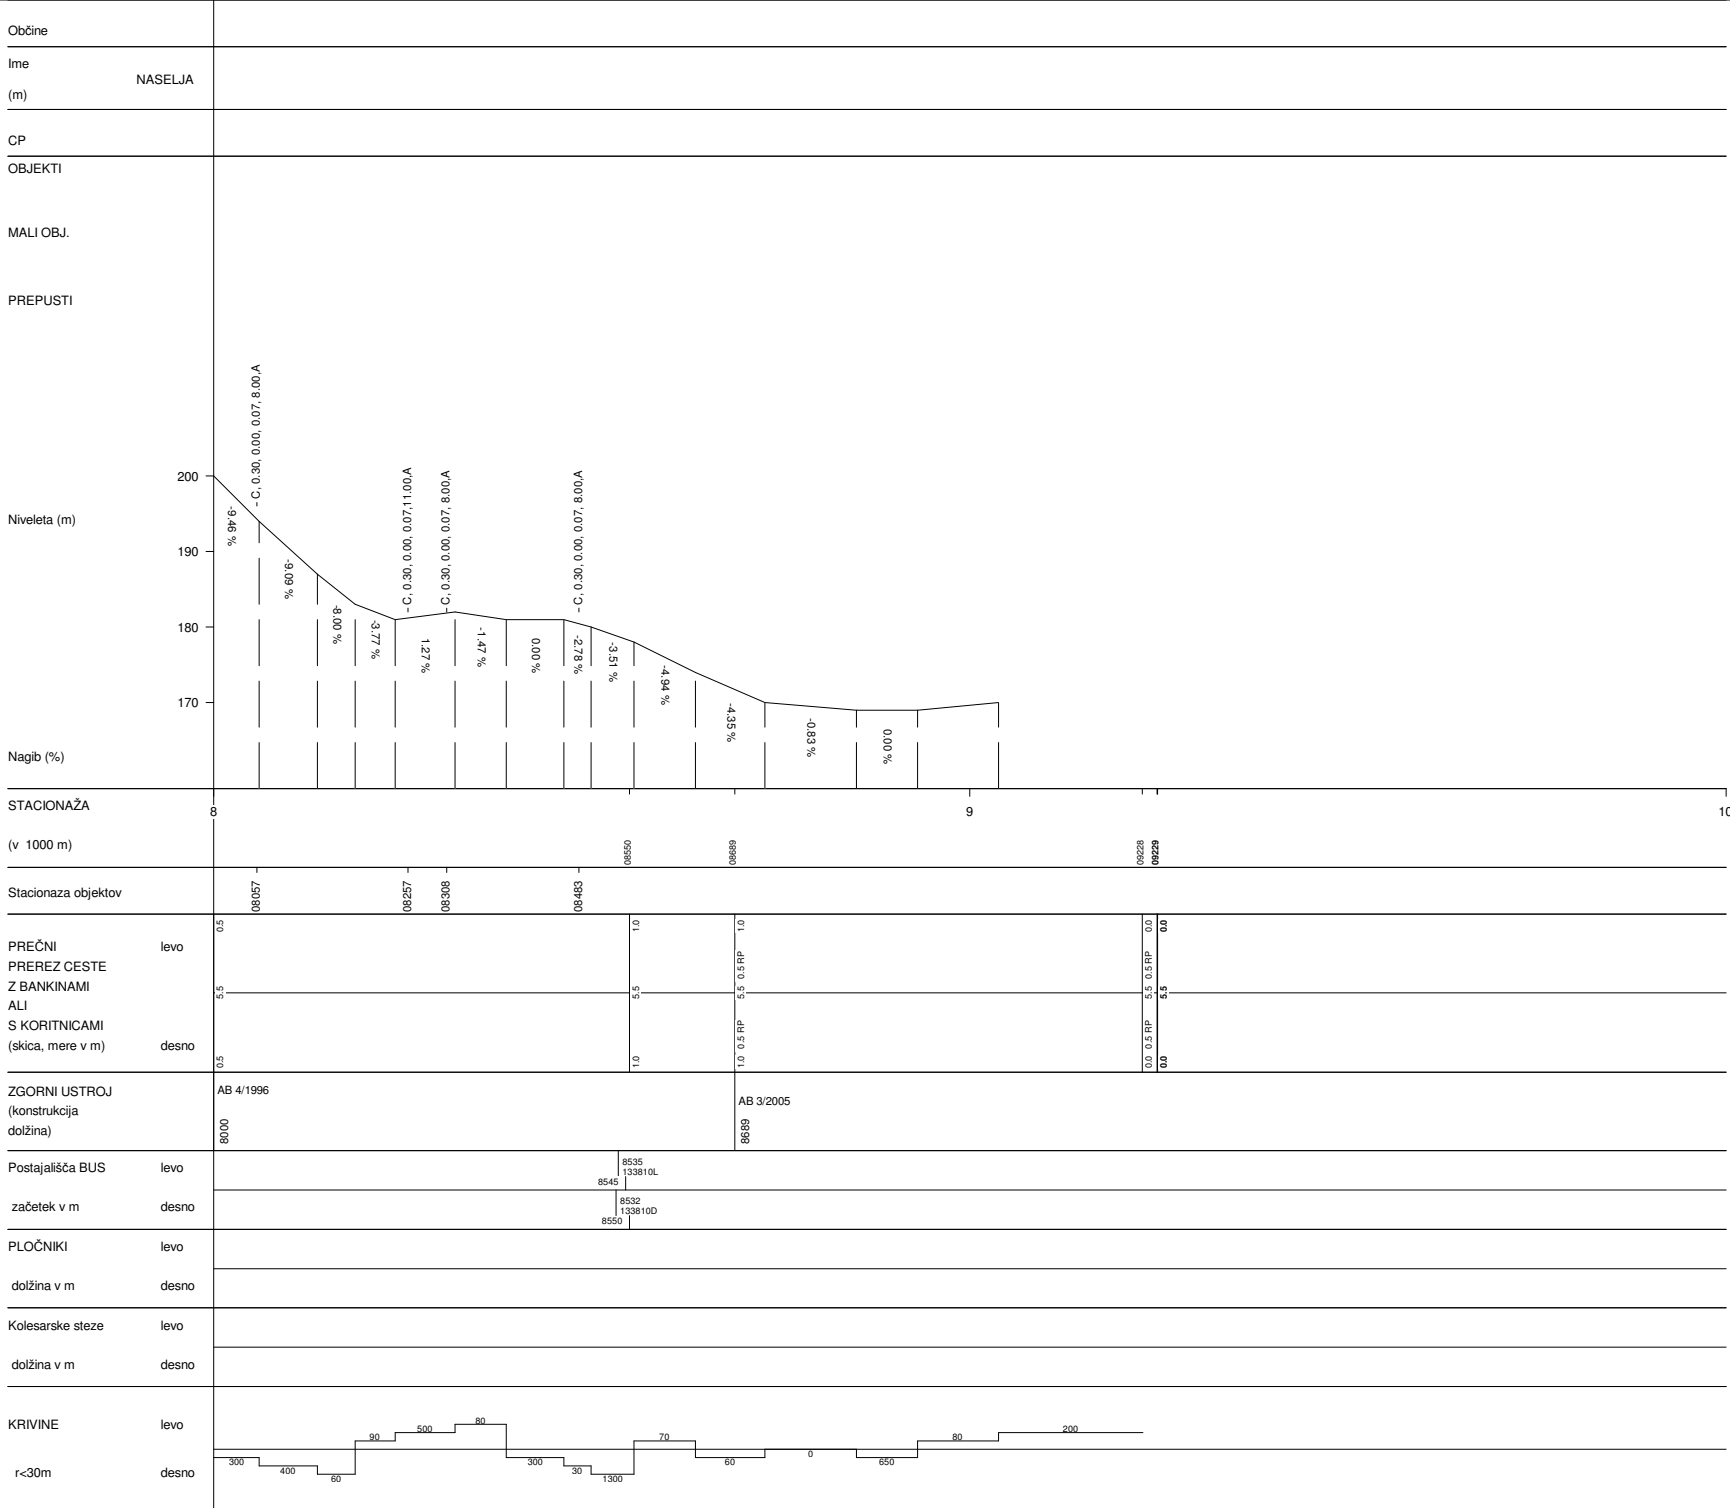

ZAVRATEC-SMEDNIK	
Št.ceste	Št.odseka
672	1338
Začetek ces. ods.	Konec ces. ods.
C674	PSMEDNIK
Dolžina odseka	9229