



DRNOVO-KRIŽAJ	
Št.ceste	Št.odseka
673	1340
Začetek ces. ods.	Konec ces. ods.
C5	C419
Dolžina odseka	5705

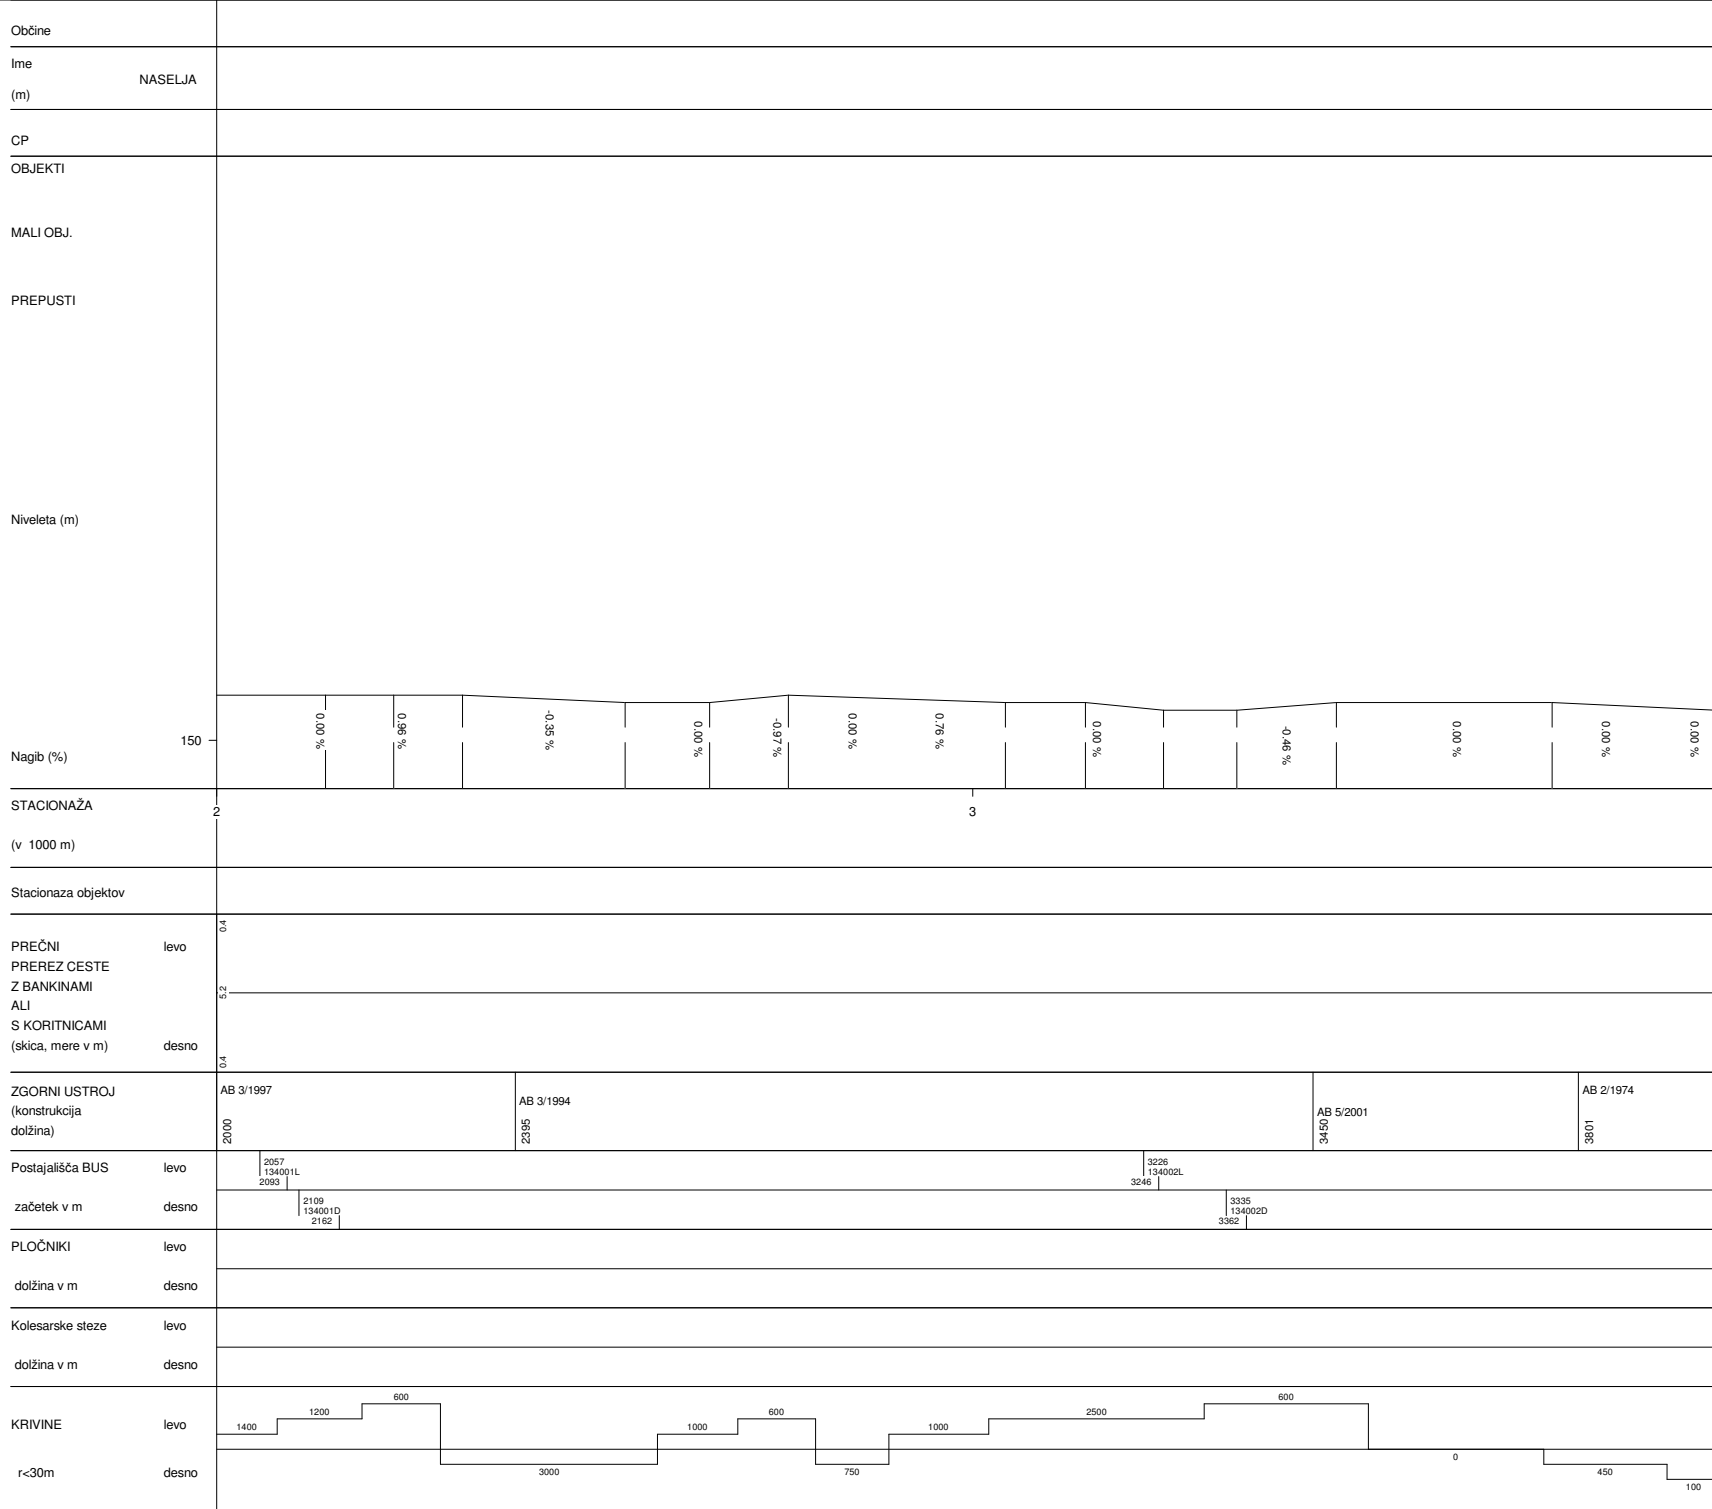

DRNOVO-KRIŽAJ	
Št.ceste	Št.odseka
673	1340
Začetek ces. ods.	Konec ces. ods.
C5	C419
Dolžina odseka	5705

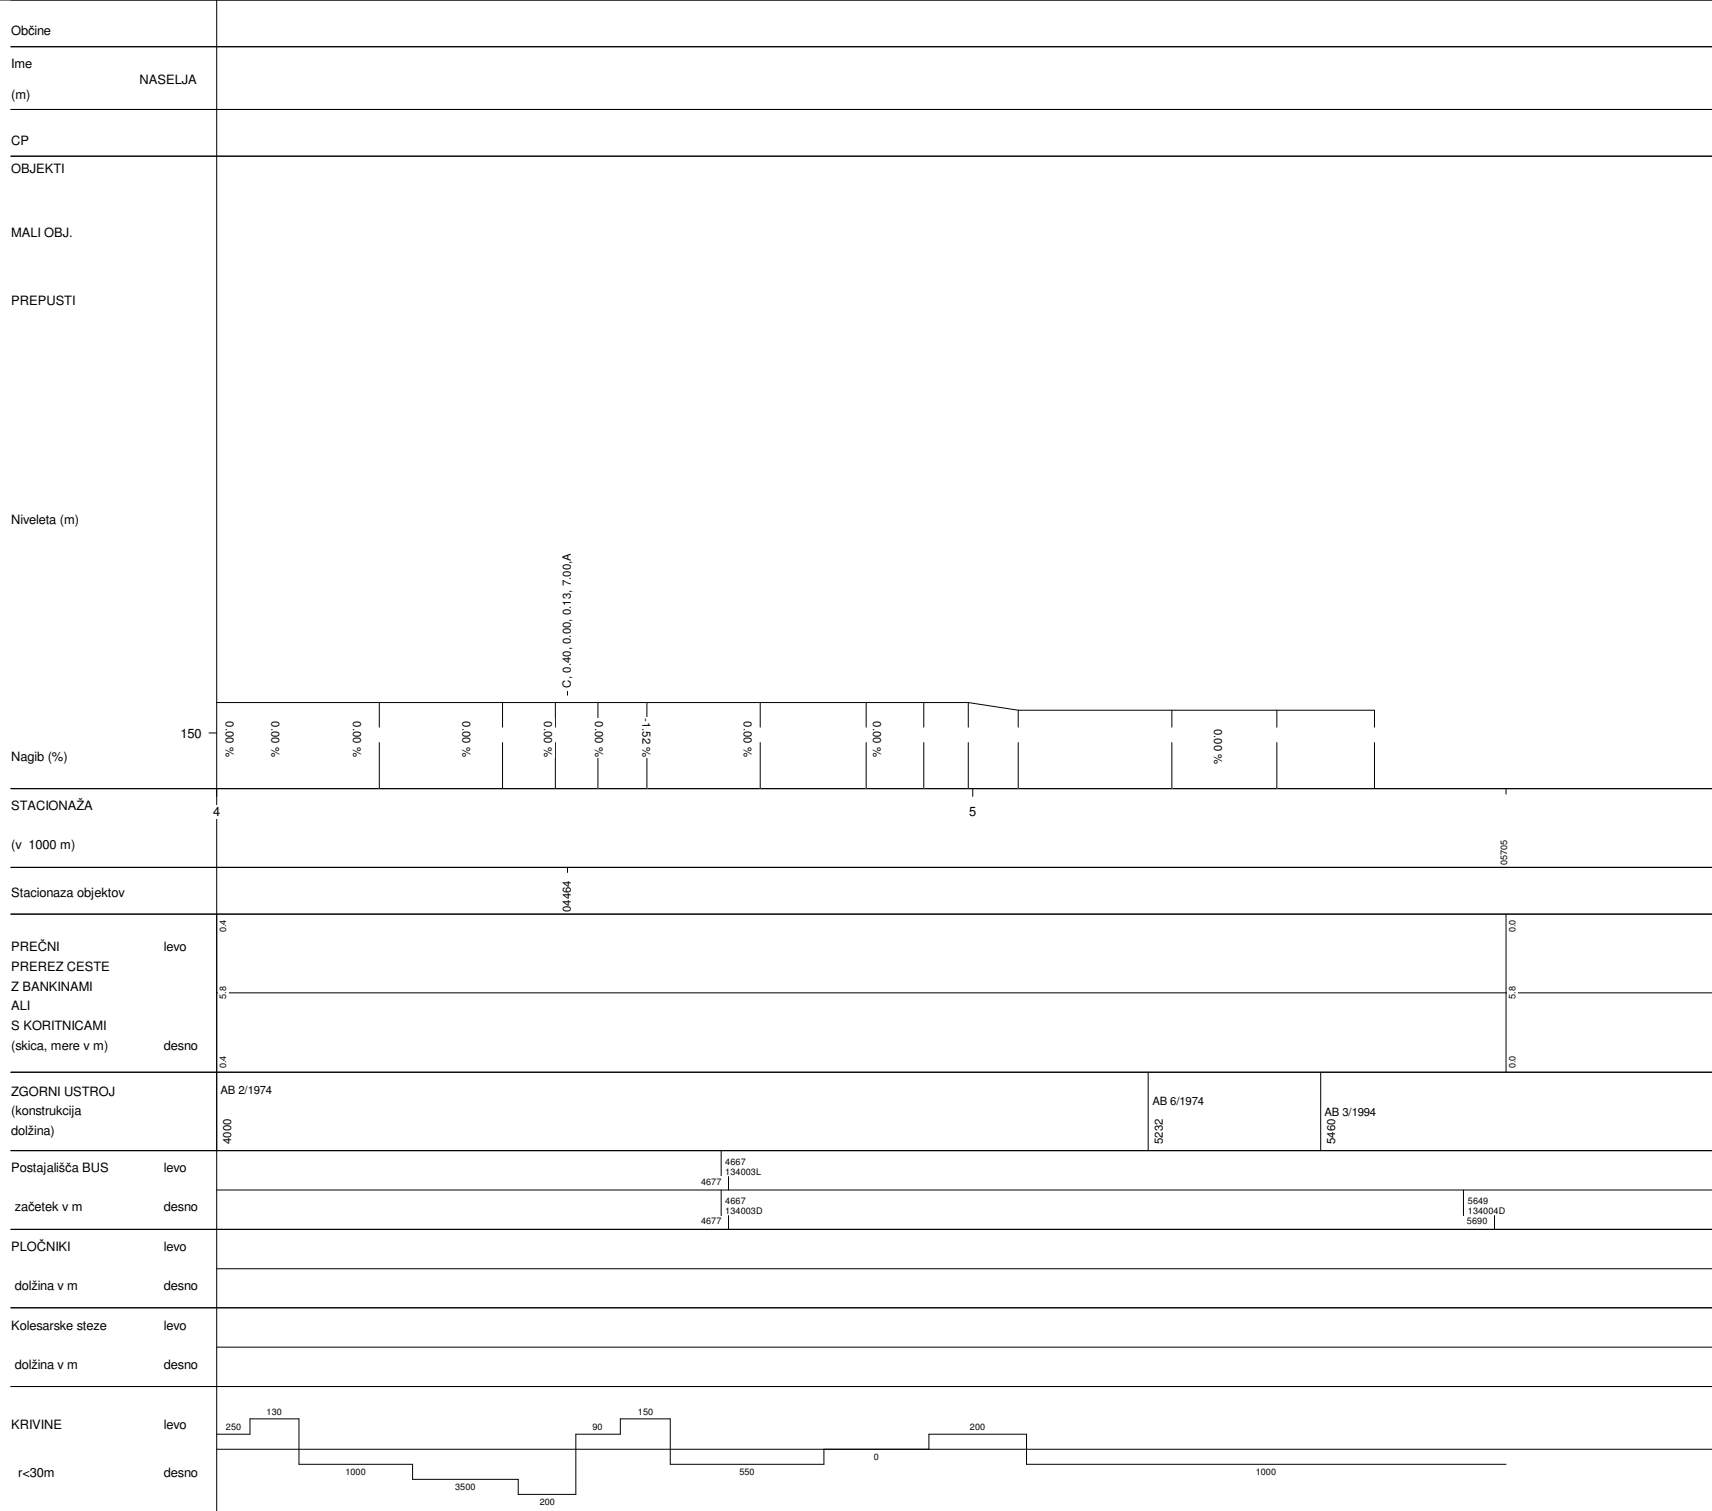

DRNOVO-KRIŽAJ	
Št. ceste	Št. odseka
673	1340
Začetek ces. ods.	Konec ces. ods.
C5	C419
Dolžina odseka	5705