

NASTAVITVE: Nivelete klasika A4.BCP


OD STACIONAŽE 0 DO 10495

MERILNO STACIONAŽE: 3350,00 NM-CP Novo Mesto


MERILO NIVELETE: 1/1000

NOSILNOST CESTE: 6 / 6

110 SEVNICA

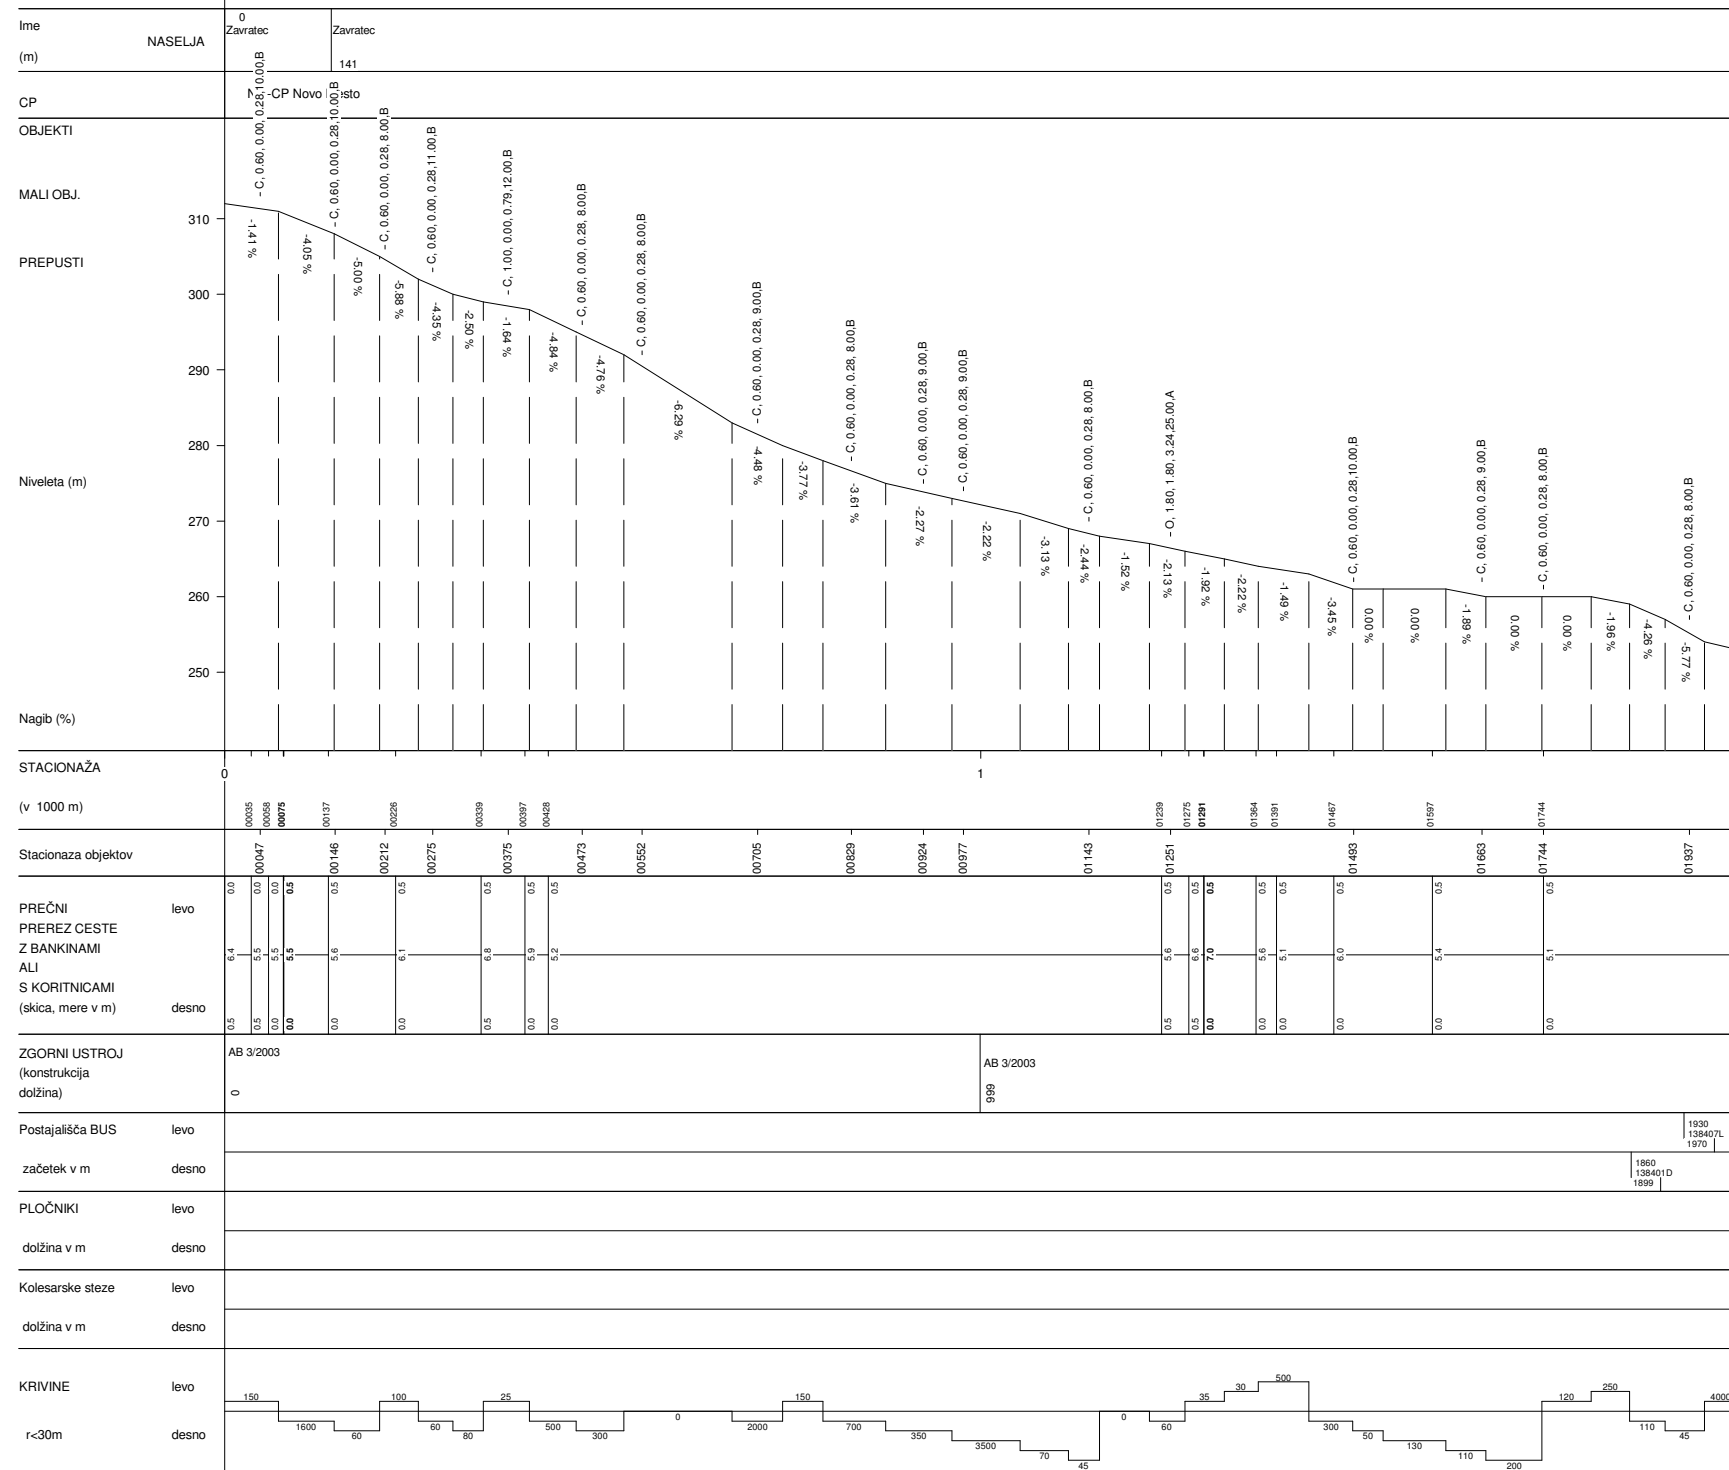

ZAVRATEC-ŠKOCJAN	
Št.ceste	Št.odseka
674	1384
Začetek ces. ods.	Konec ces. ods.
C672	C418
Dolžina odseka	10495

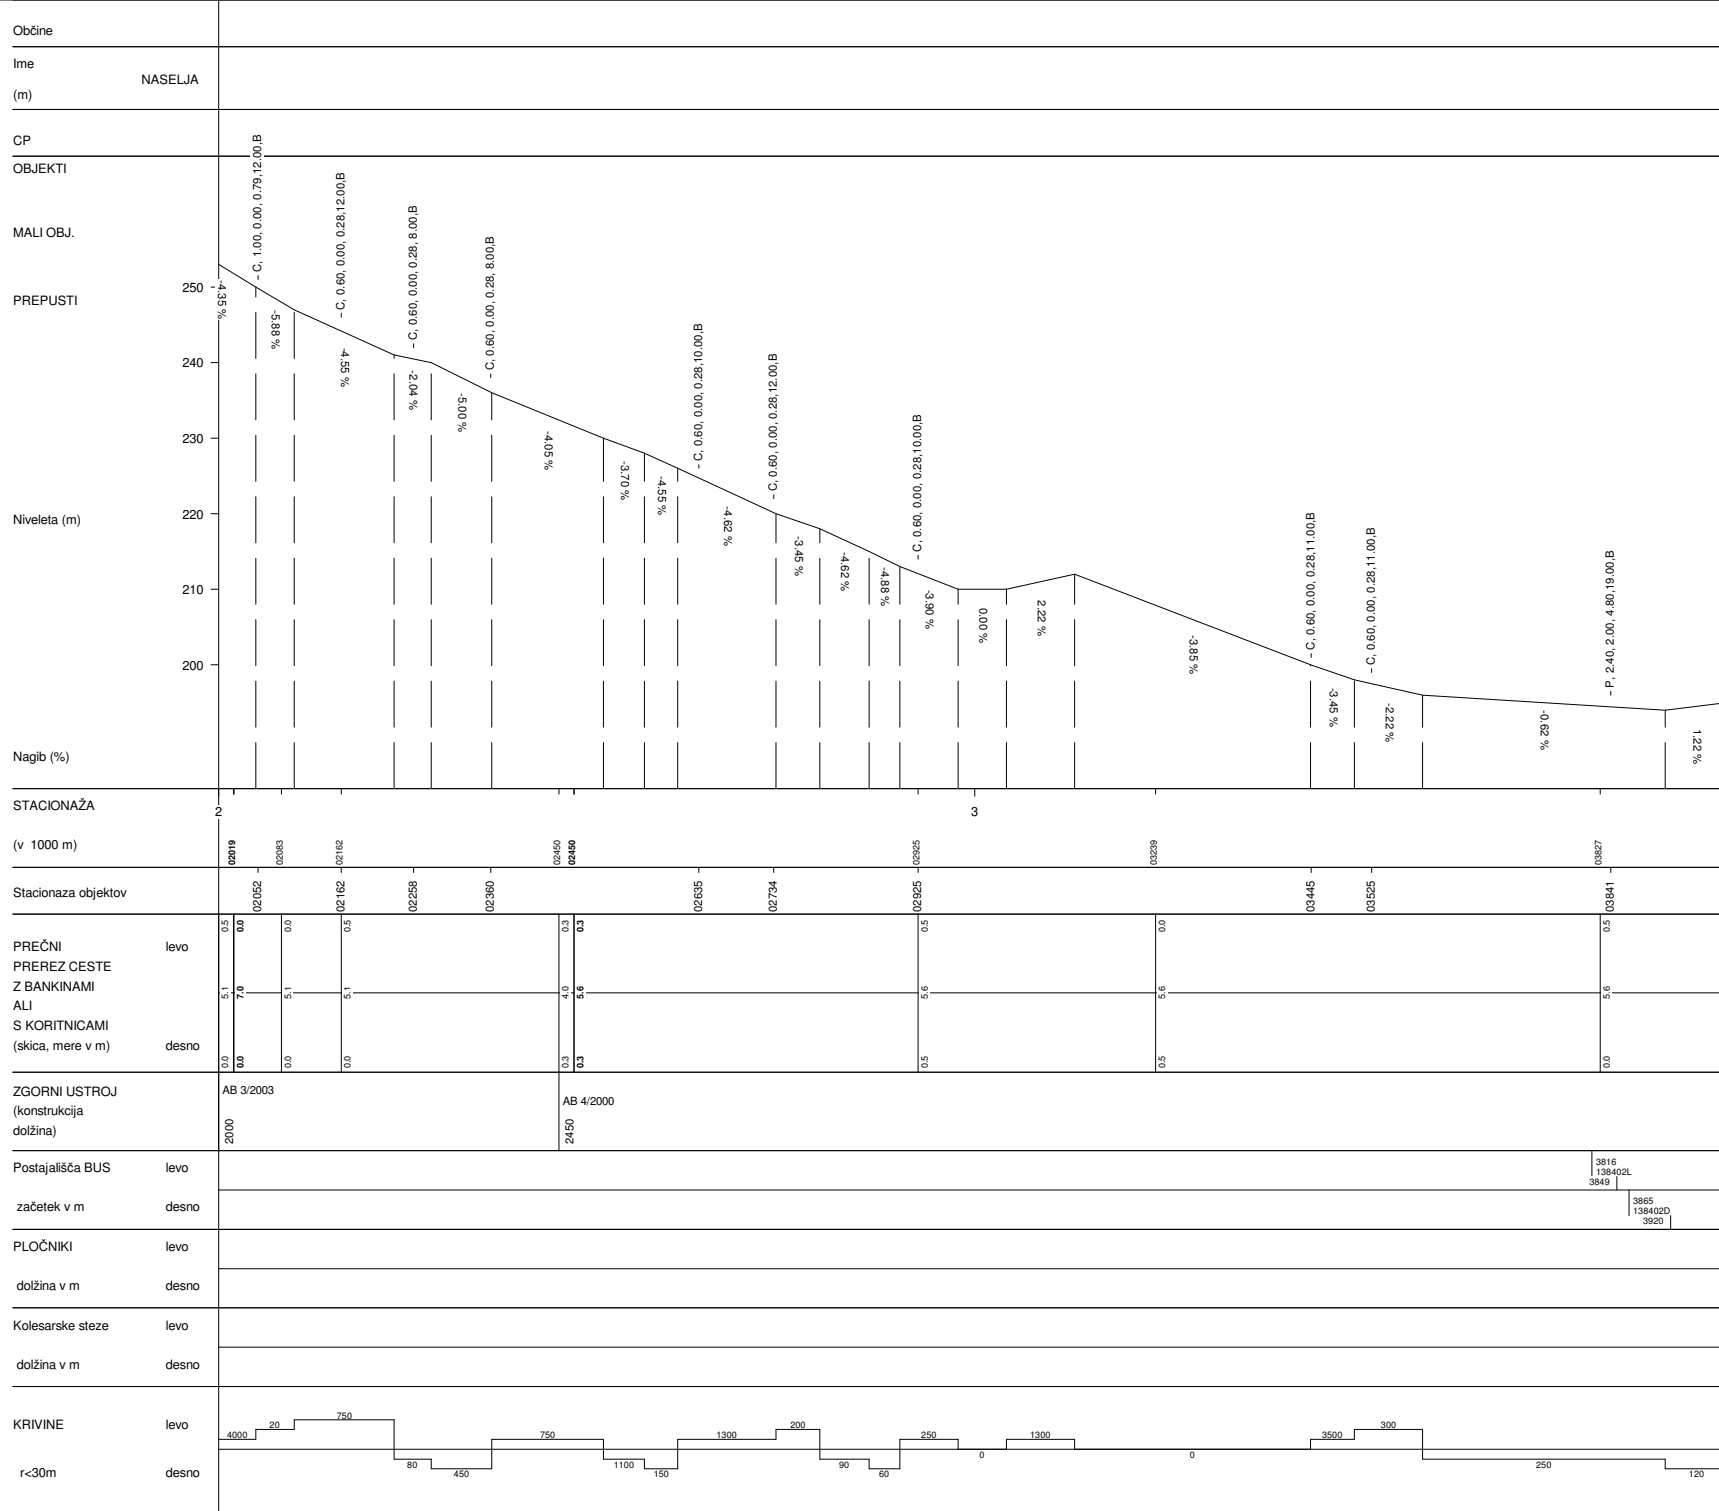

ZAVRATEC-ŠKOCJAN	
Št.ceste	Št.odseka
674	1384
Začetek ces. ods.	Konec ces. ods.
C672	C418
Dolžina odseka	10495


NASTAVITVE: Nivelete klasika A4.BCP

OD STACIONAŽE 0 DO 10495


MERILO STACIONAŽE: 1/10000

MERILO NIVELETE: 1/1000

NOSILNOST CESTE: 6 / 6

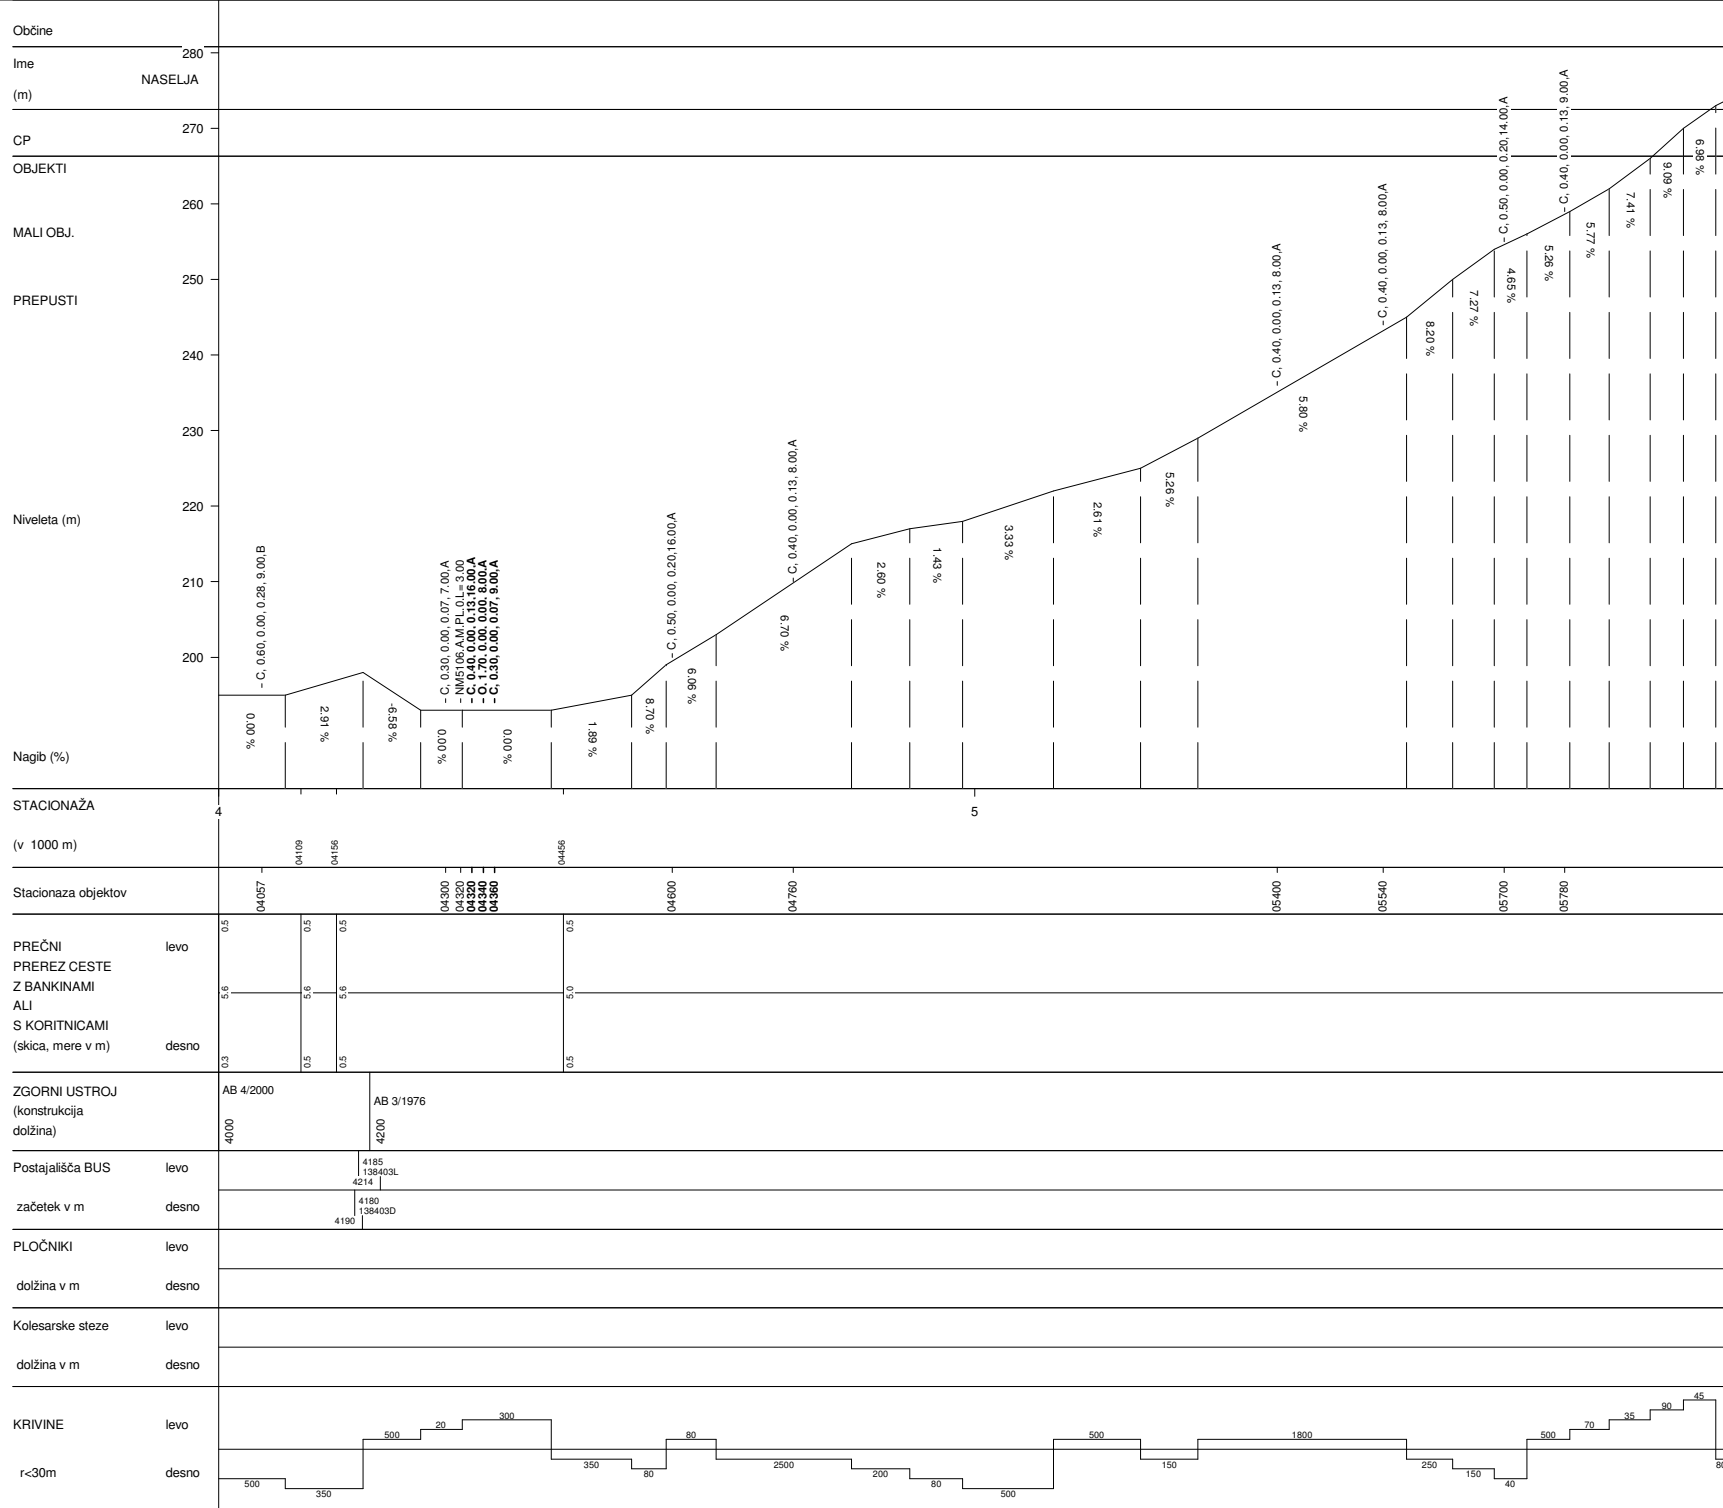

ZAVRATEC-ŠKOCJAN	
Št.ceste	Št.odseka
674	1384
Začetek ces. ods.	Konec ces. ods.
C672	C418
Dolžina odseka	10495

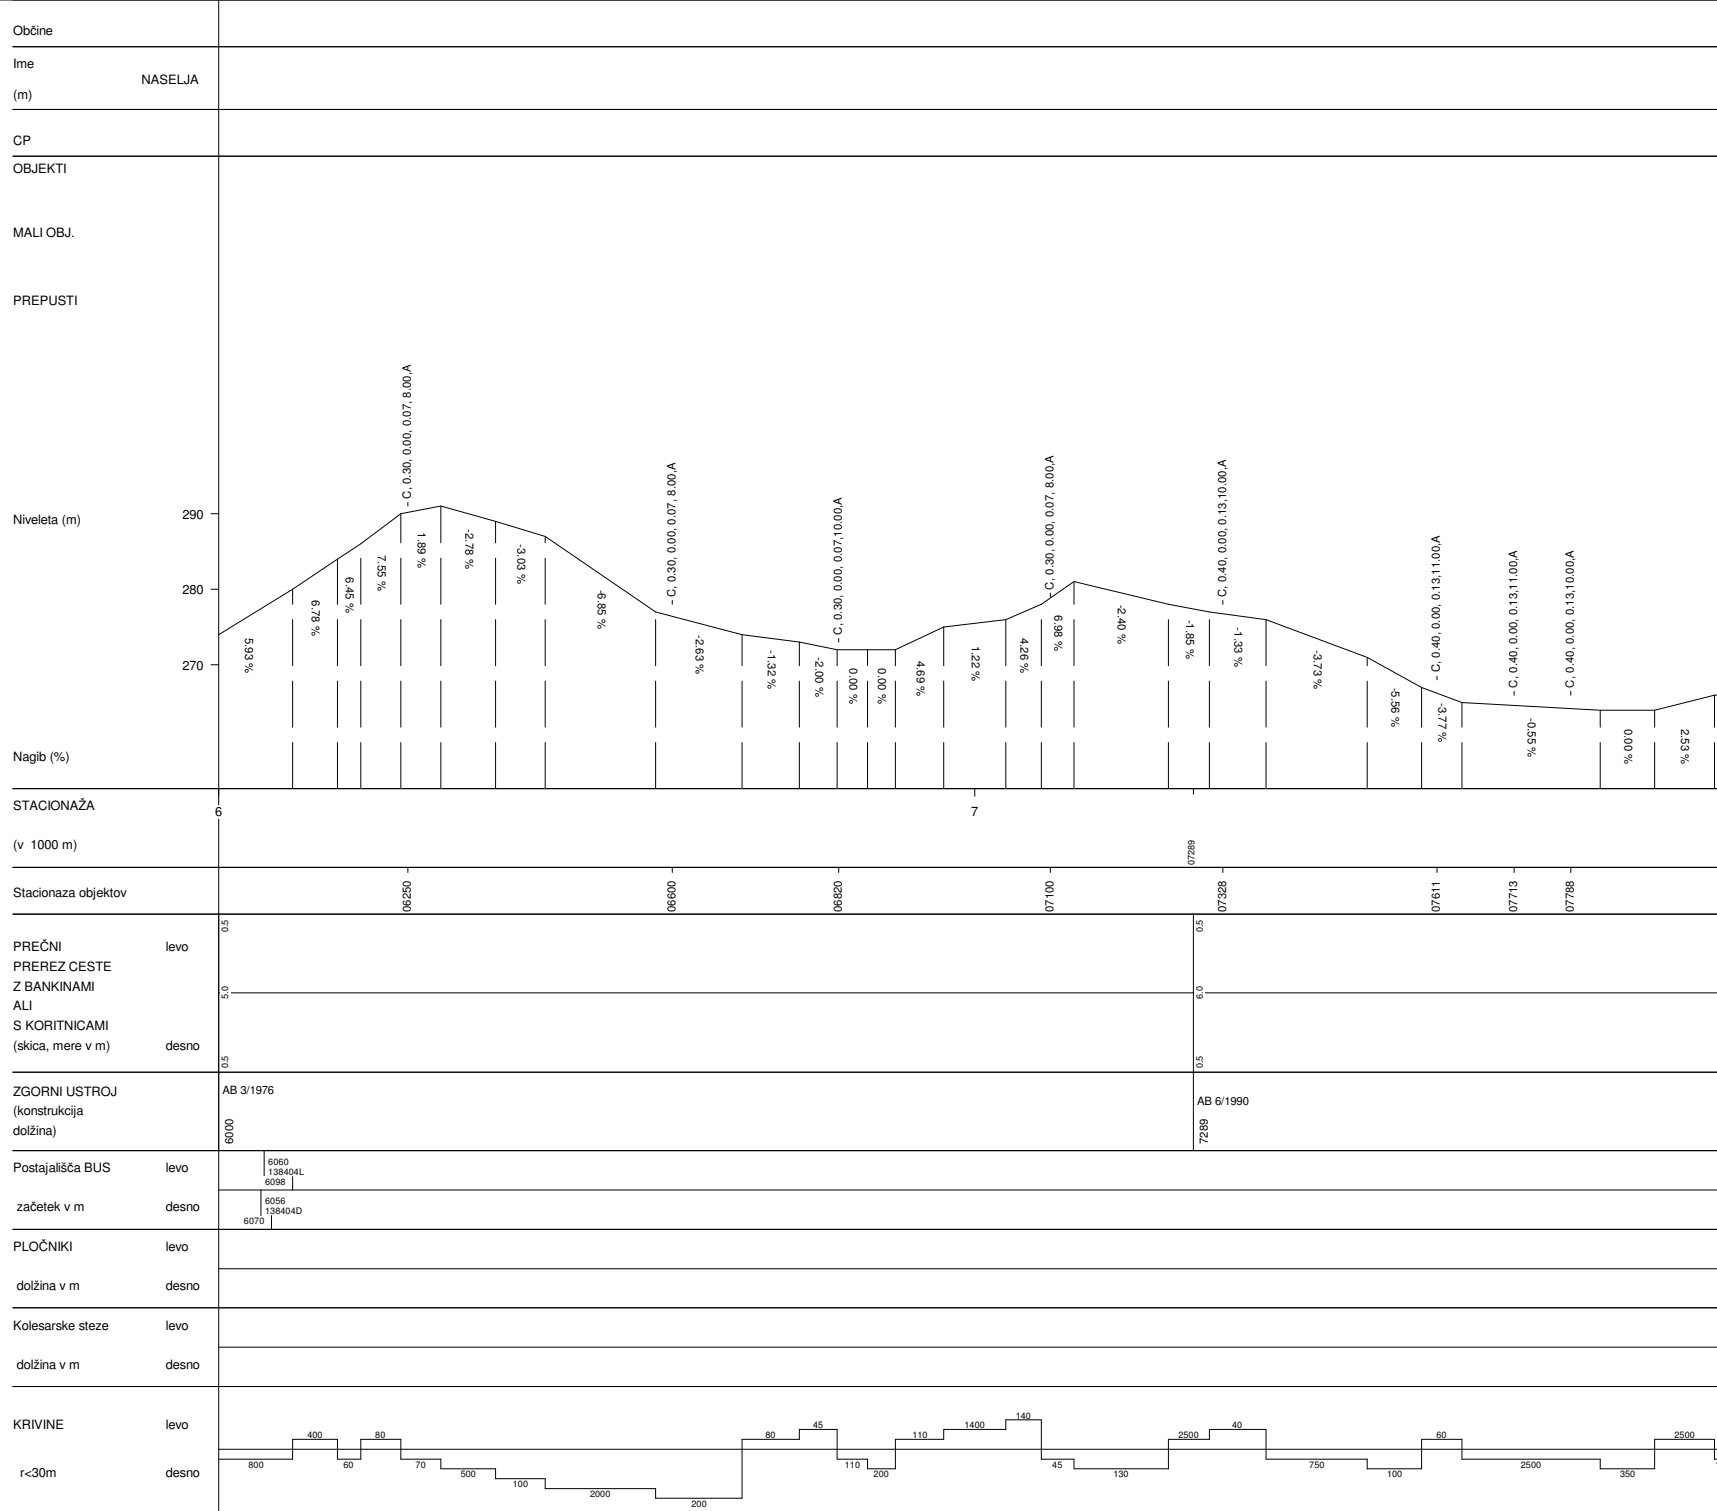

ZAVRATEC-ŠKOCJAN	
Št.ceste	Št.odseka
674	1384
Začetek ces. ods.	Konec ces. ods.
C672	C418
Dolžina odseka	10495


NASTAVITVE: Nivelete klasika A4.BCP

OD STACIONAŽE 0 DO 10495


MERILO STACIONAŽE: 1/10000

MERILO NIVELETE: 1/1000

NOSILNOST CESTE: 6 / 6

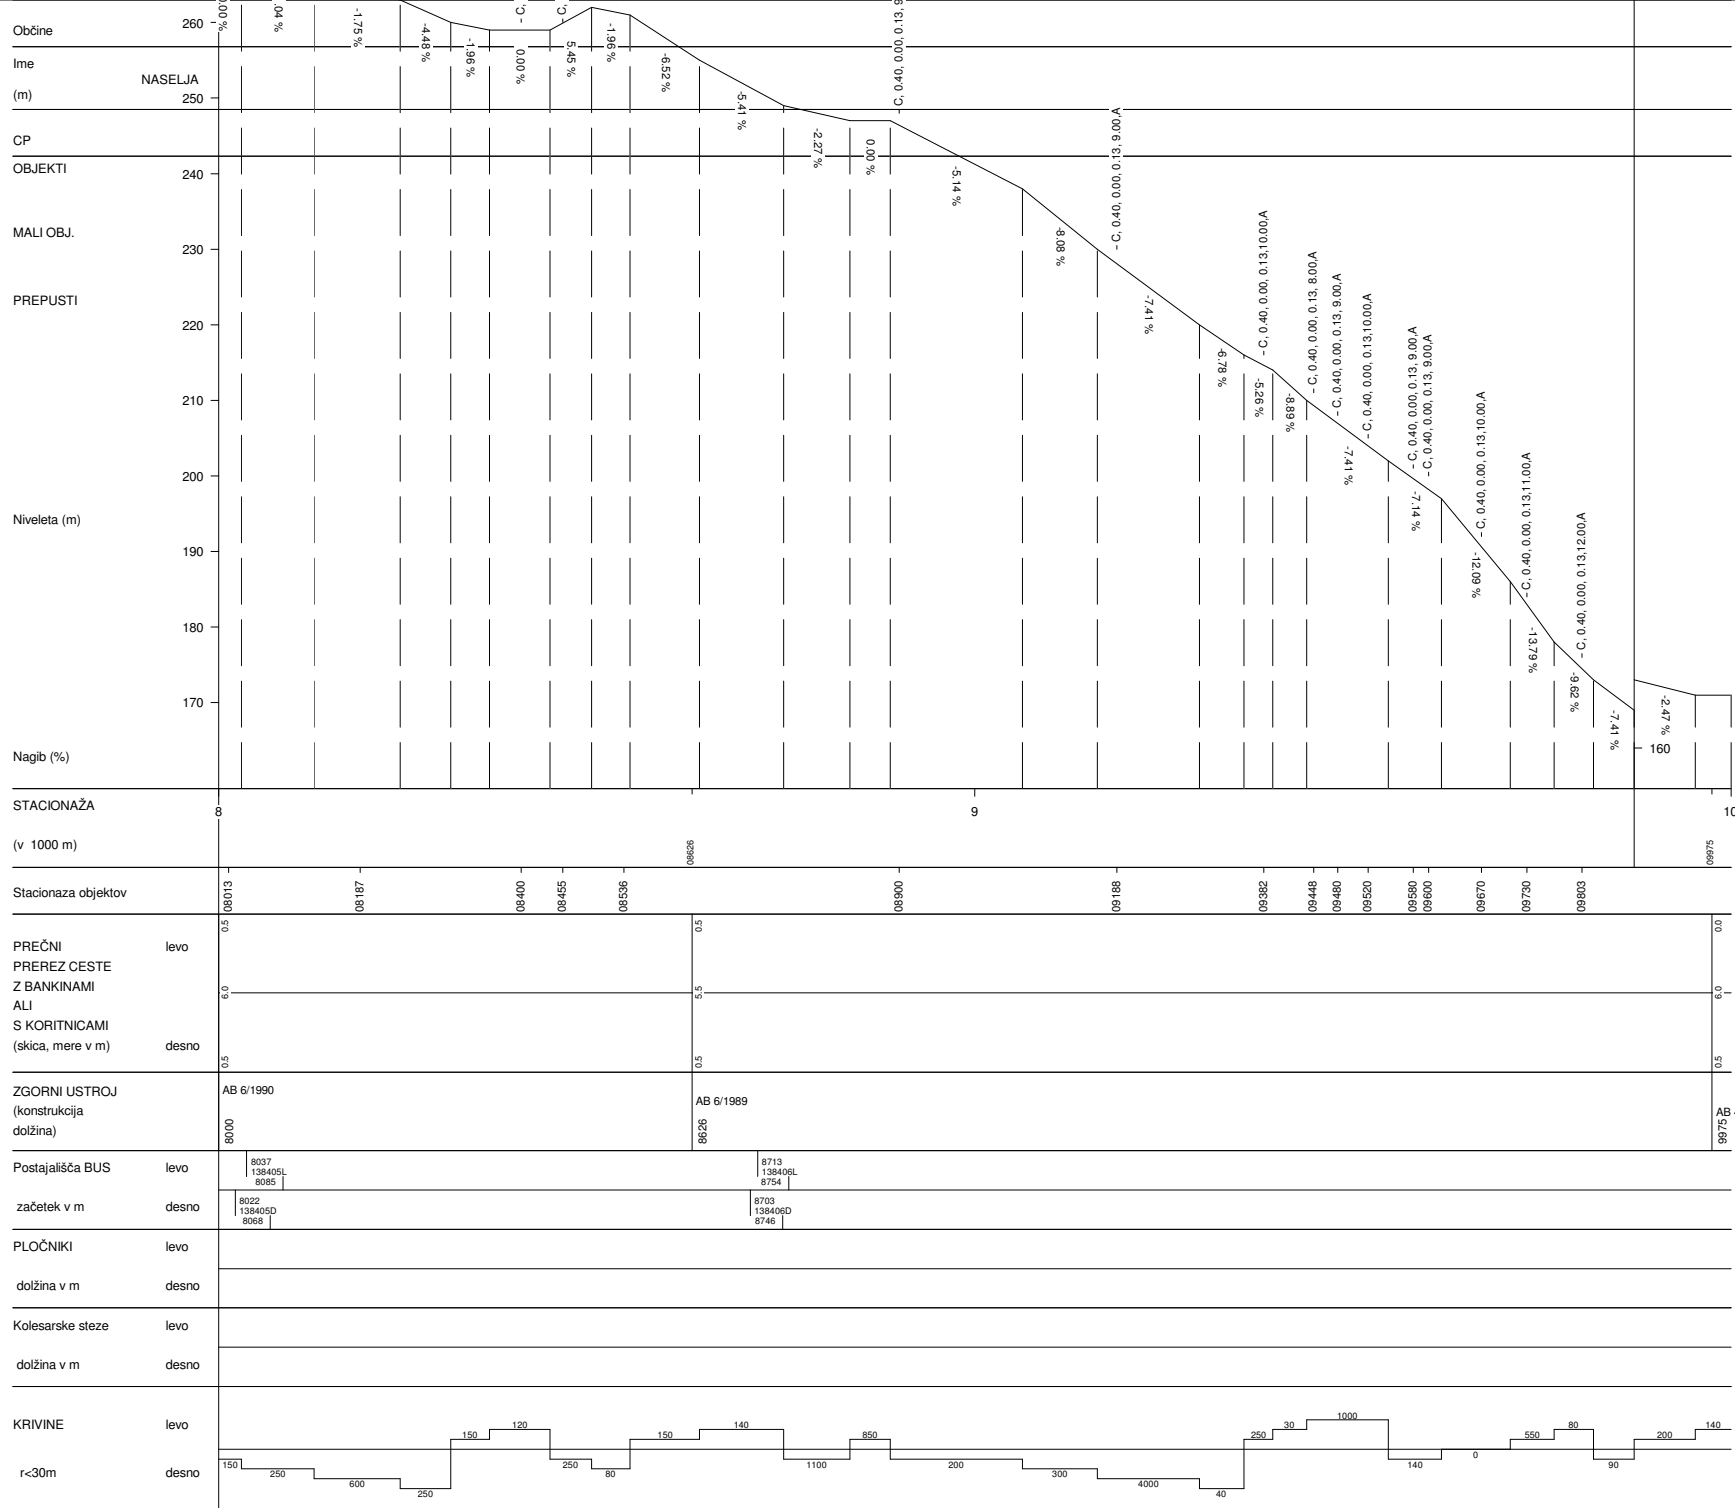

ZAVRATEC-ŠKOCJAN	
Št.ceste	Št.odseka
674	1384
Začetek ces. ods.	Konec ces. ods.
C672	C418
Dolžina odseka	10495

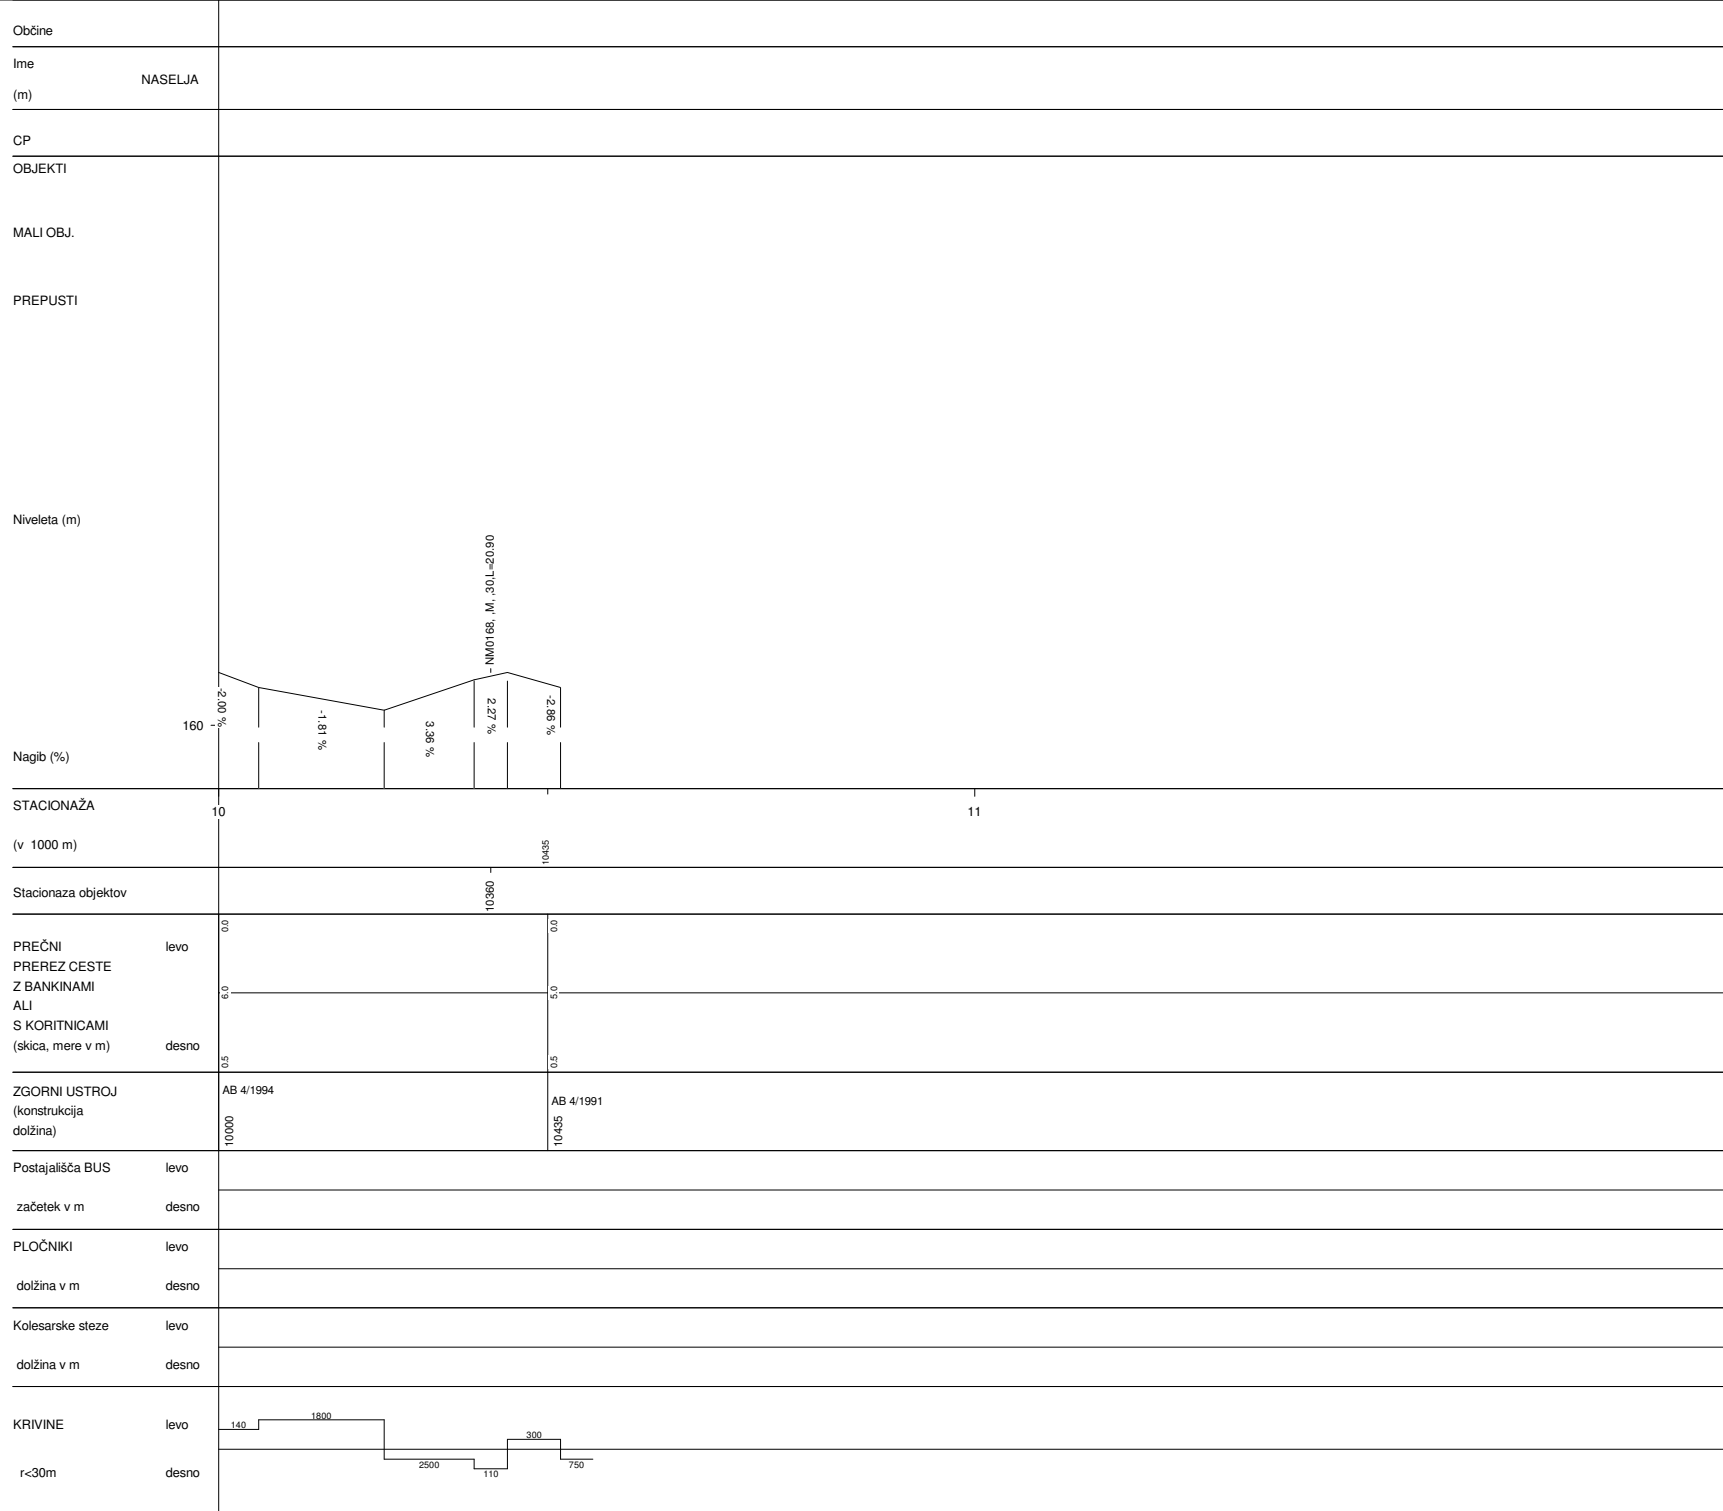

ZAVRATEC-ŠKOCJAN	
Št.ceste	Št.odseka
674	1384
Začetek ces. ods.	Konec ces. ods.
C672	C418
Dolžina odseka	10495