

NASTAVITVE: Nivelete klasika A4.BCP


OD STACIONAŽE 0 DO 6850

MERILO STACIONAŽE: 1/10000


MERILO NIVELETE: 1/1000

NOSILNOST CESTE: 6 / 6


206 ŠMARJEŠKE TOPLICE

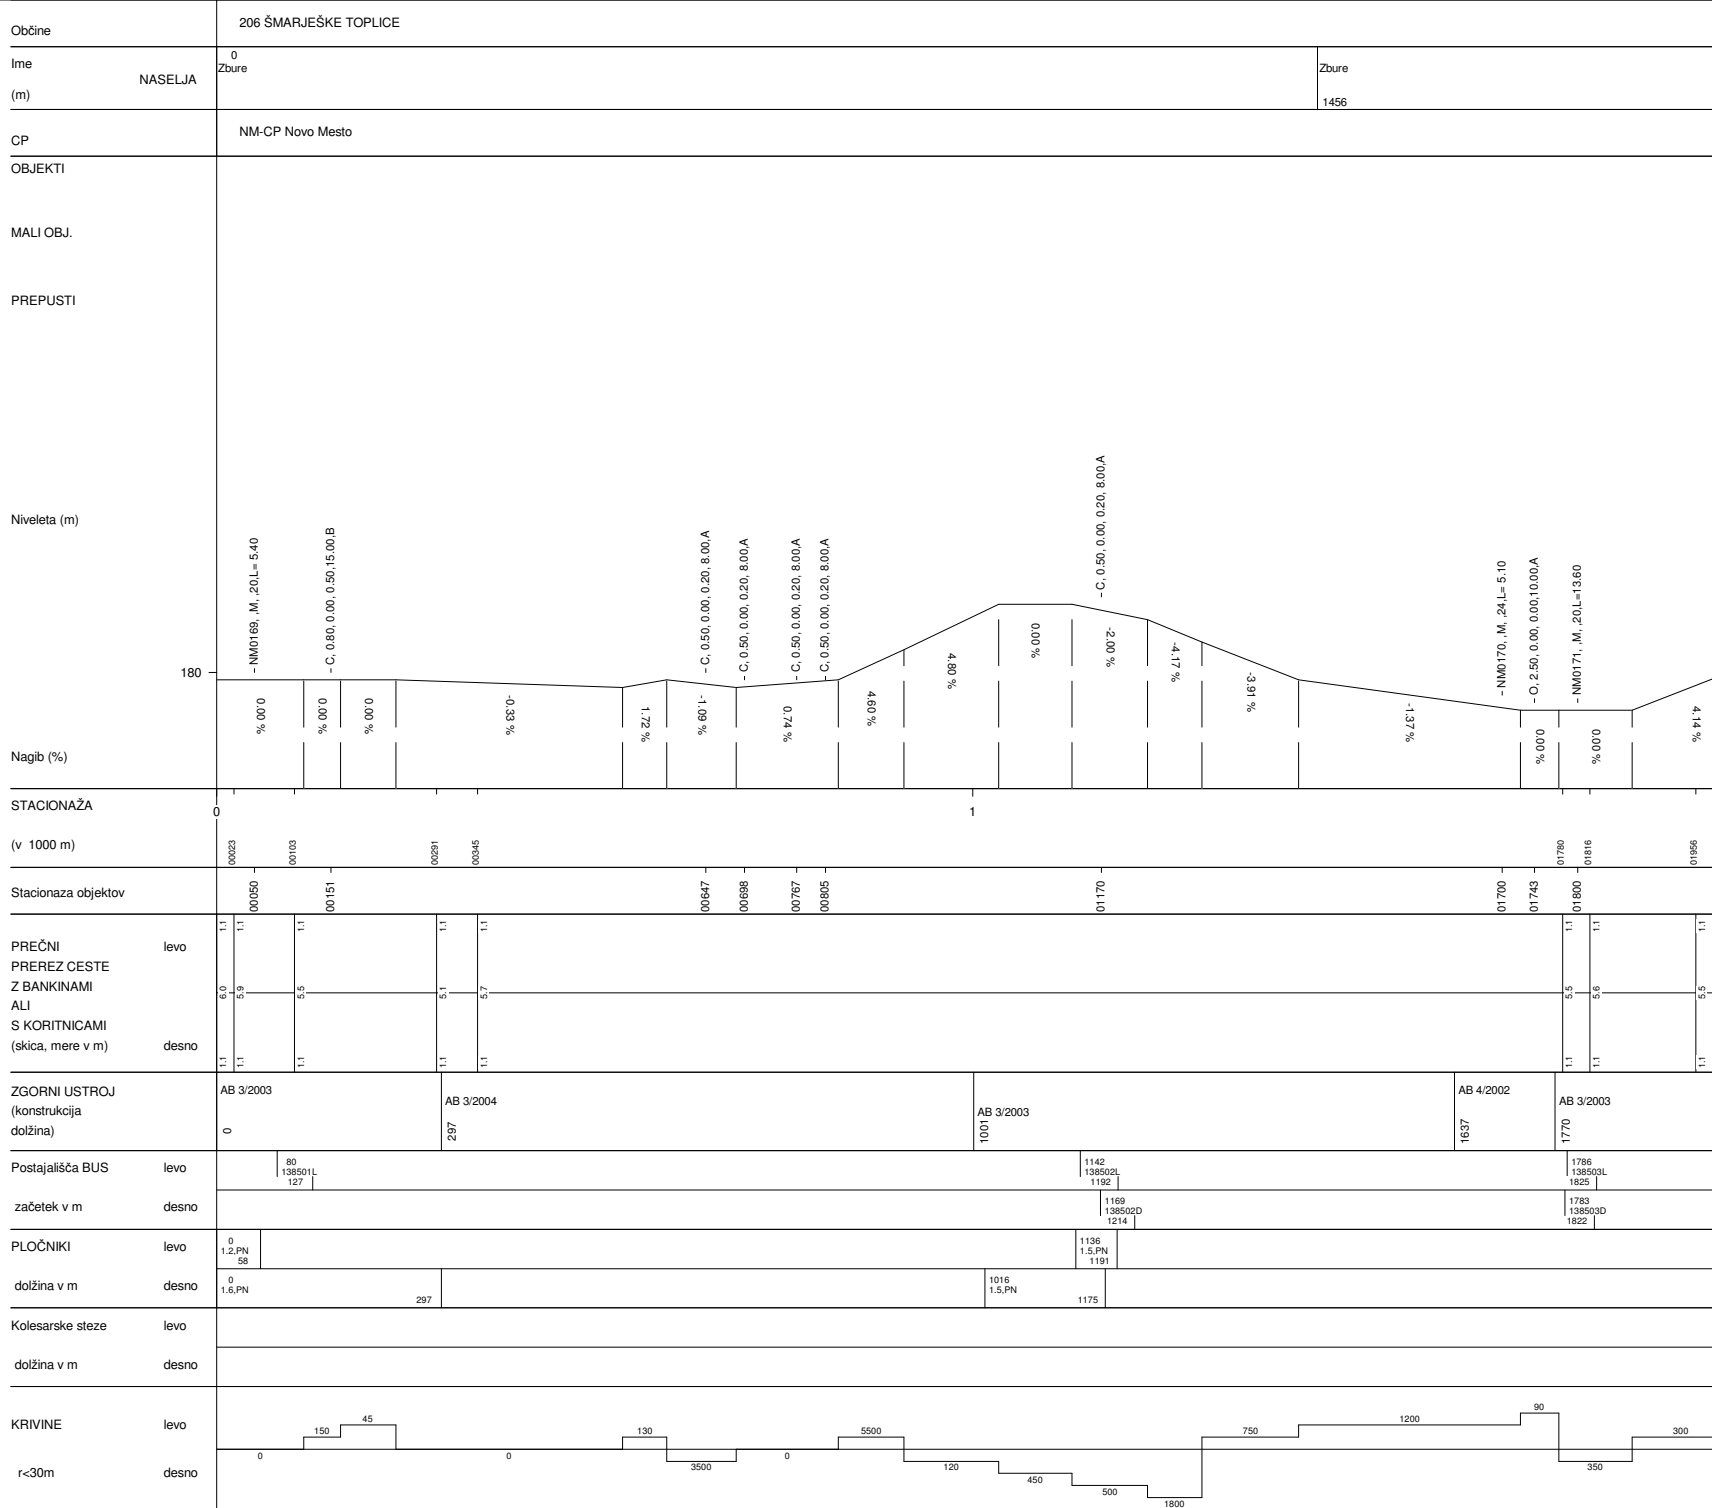

ZBURE-DOLENJE KRONOVO	
Št.ceste	Št.odseka
667	1385
Začetek ces. ods.	Konec ces. ods.
C418	C448
Dolžina odseka	6850

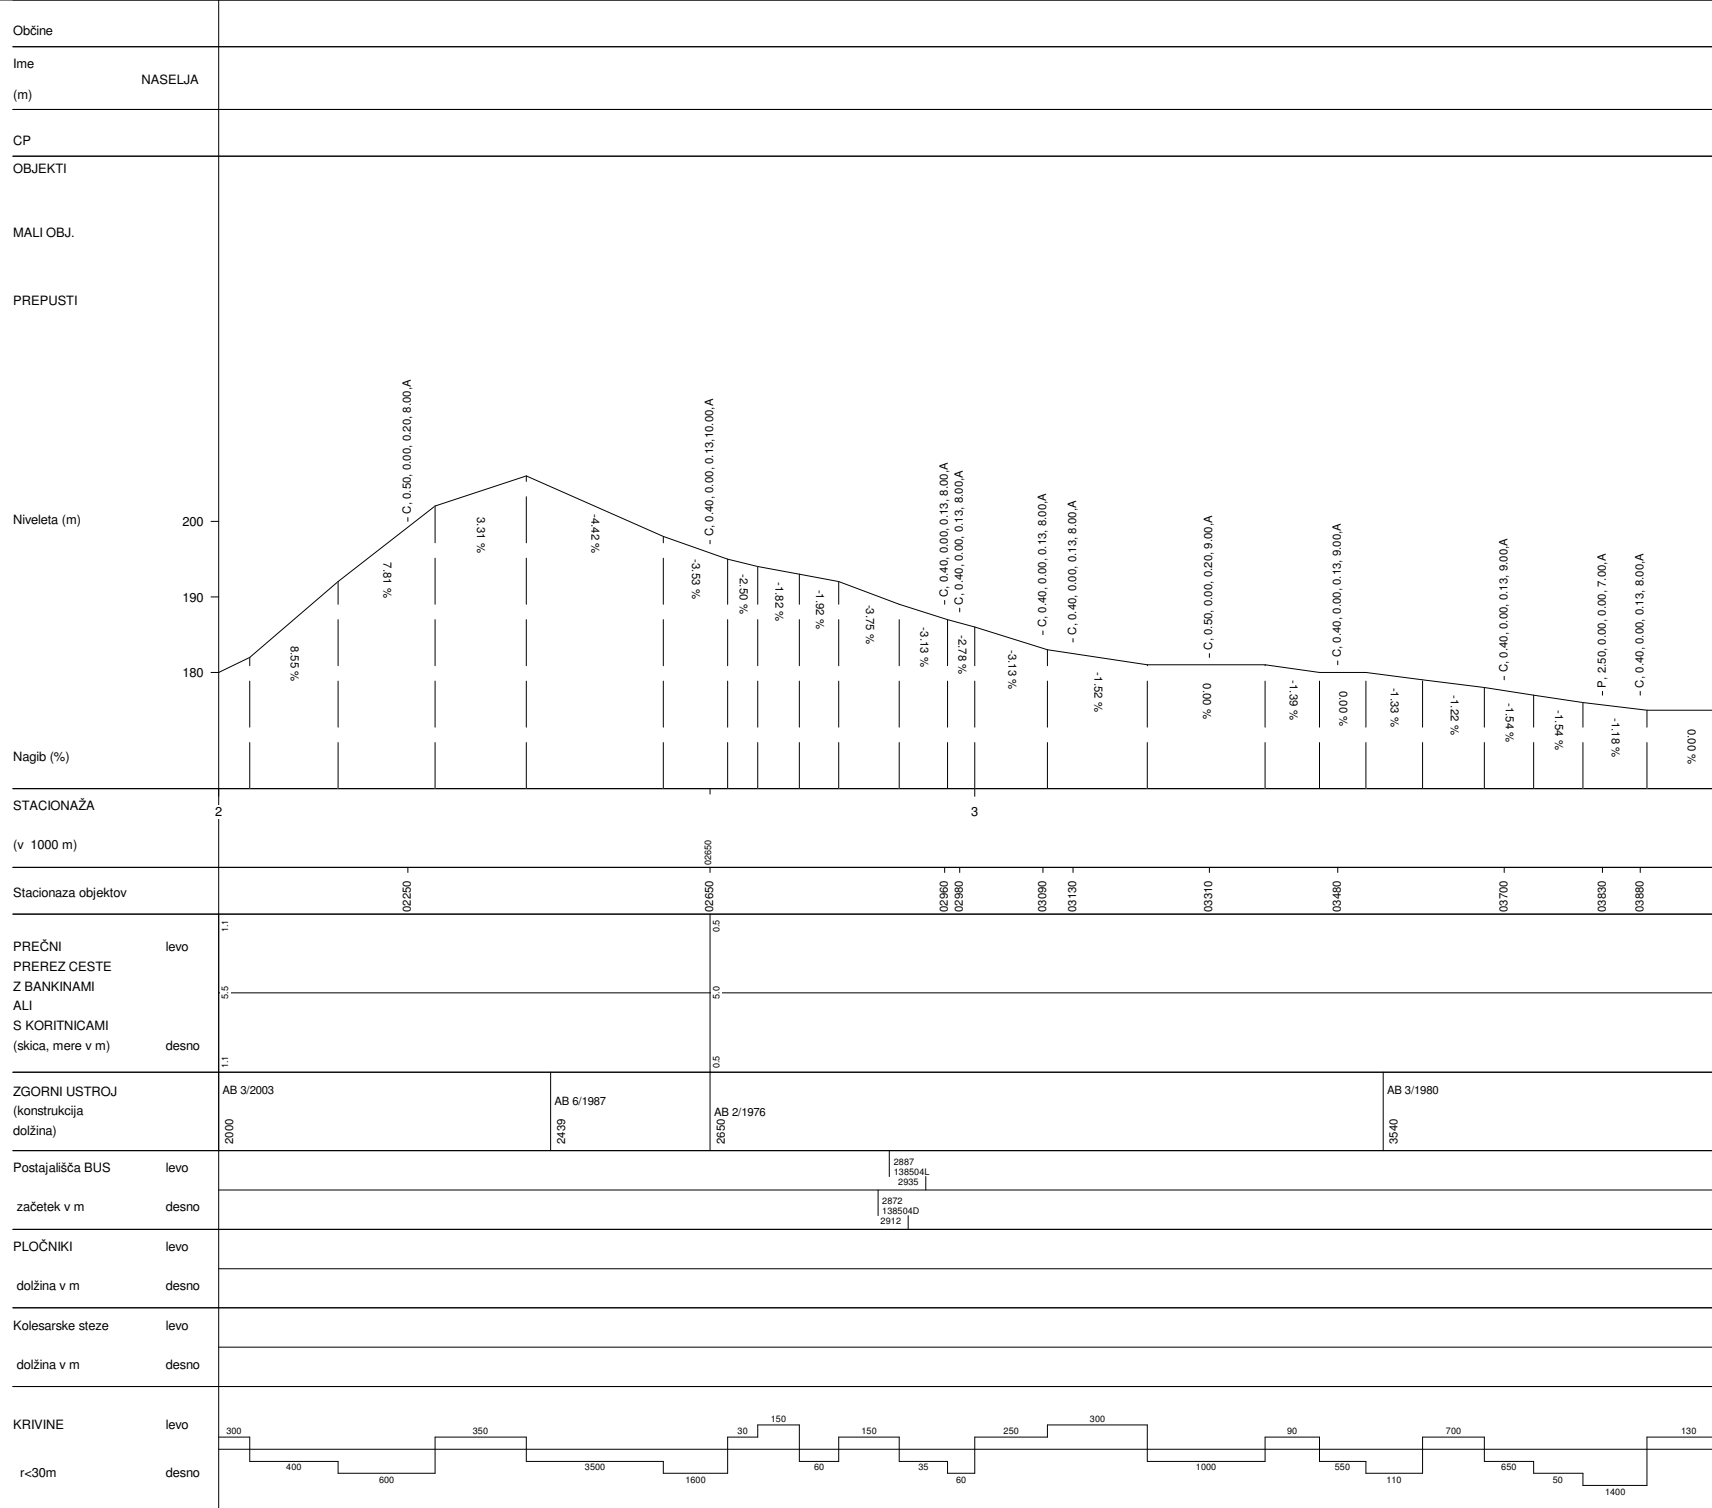

ZBURE-DOLENJE KRONOVO	
Št.ceste	Št.odseka
667	1385
Začetek ces. ods.	Konec ces. ods.
C418	C448
Dolžina odseka	6850

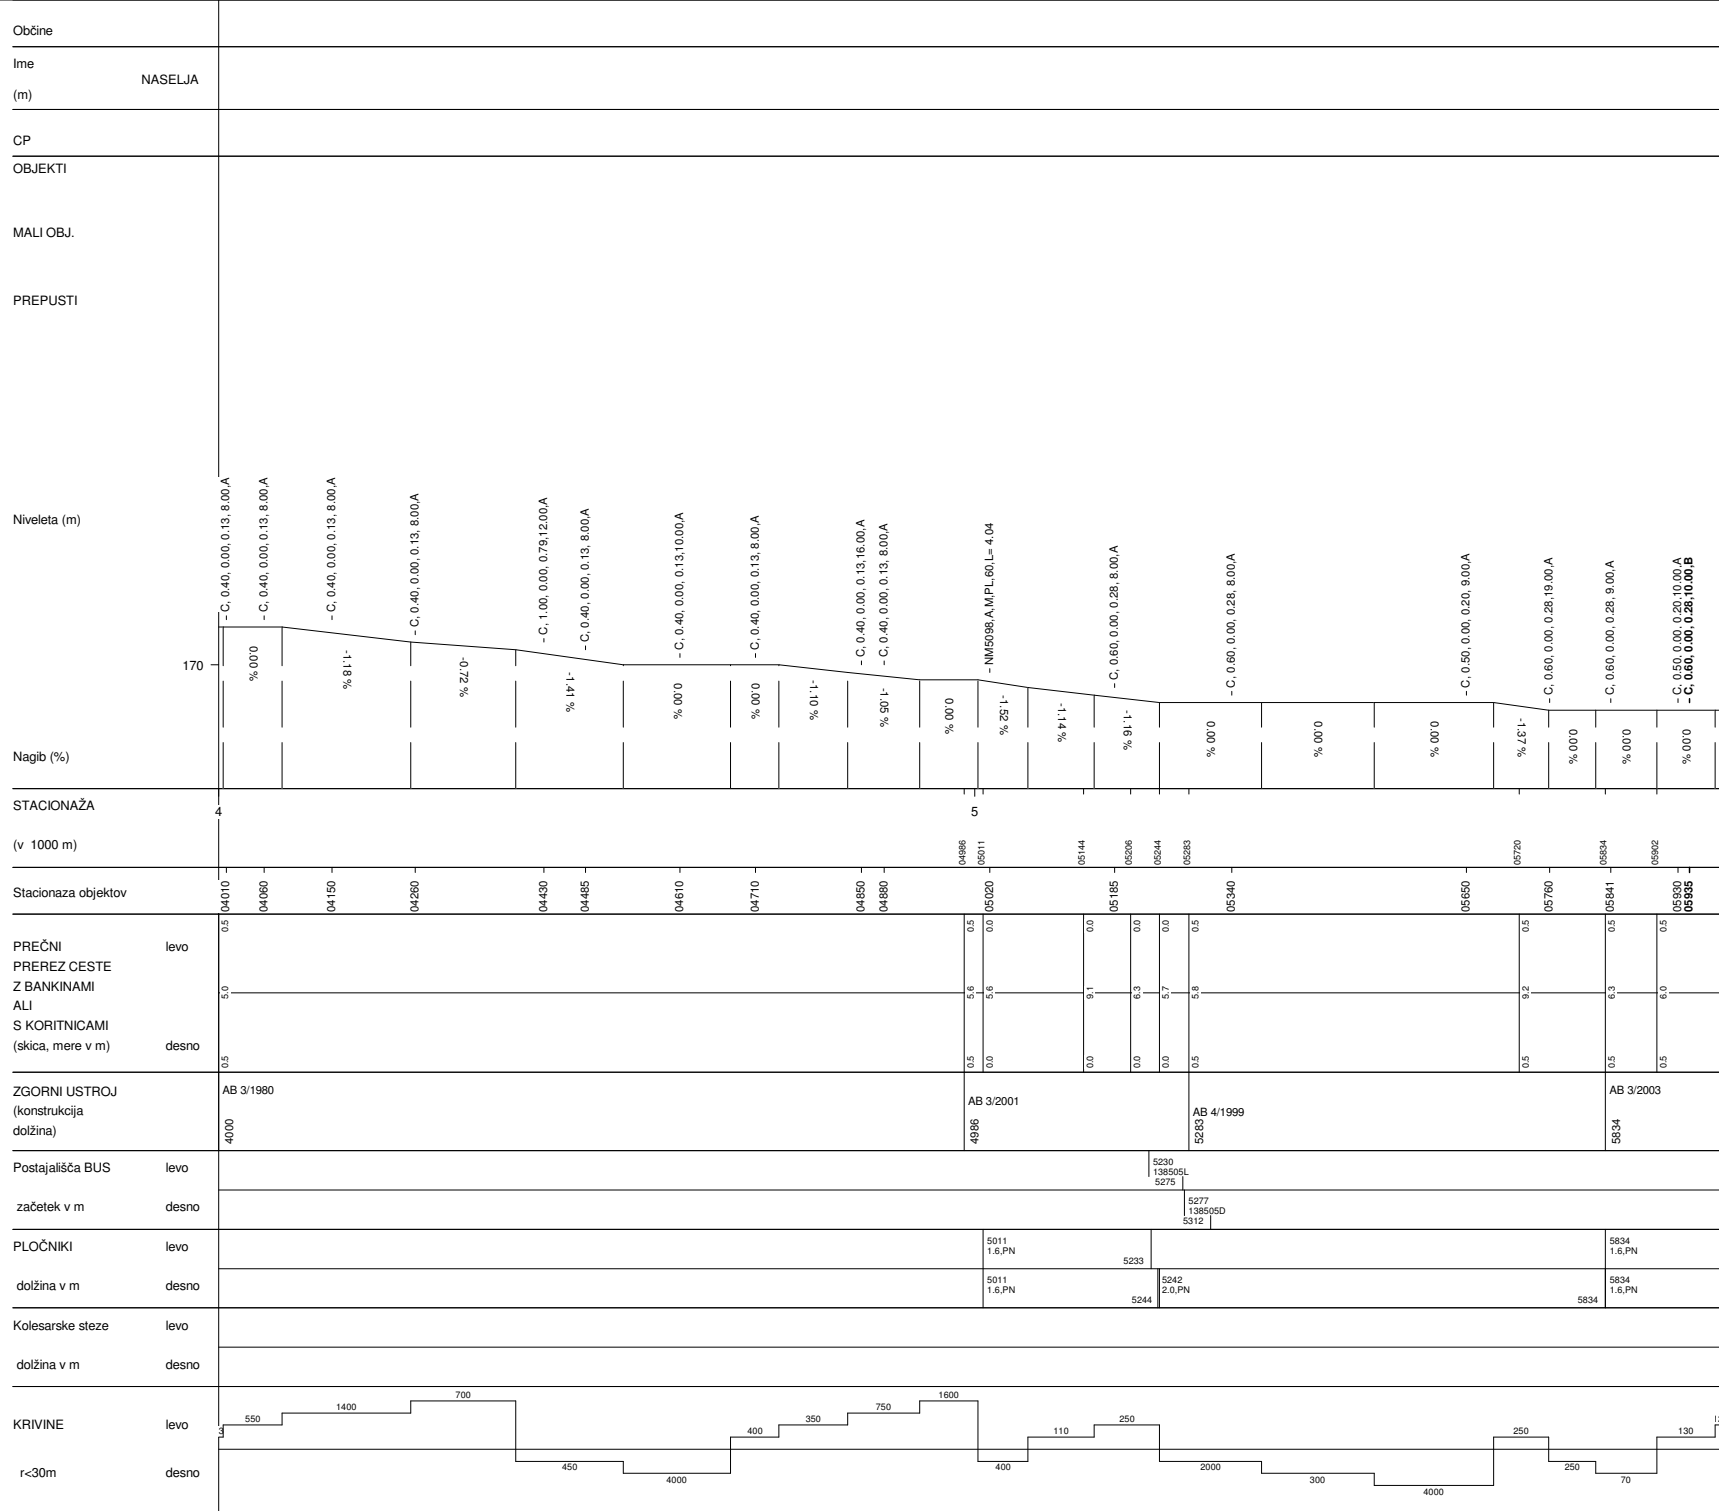

ZBURE-DOLENJE KRONOVO	
Št.ceste	Št.odseka
667	1385
Začetek ces. ods.	Konec ces. ods.
C418	C448
Dolžina odseka	6850

