

009 BREŽICE

Občine	009 BREŽICE		
Ime	0 Pišce	Pišce	1069 Pavlova vas
(m)	210		Pavlova vas
	1747		

NASTAVITVE: Niveleta klasika A4.BCP

OD STACIONAŽE 0 DO 17355

MERILO STACIONAŽE: 1/10000

MERILO NIVELETE: 1/1000


NOSILNOST CESTE: 8 / 6

CP NM-CP Novo Mesto

OBJEKTI

MALI OBJ.

PREPUSTI

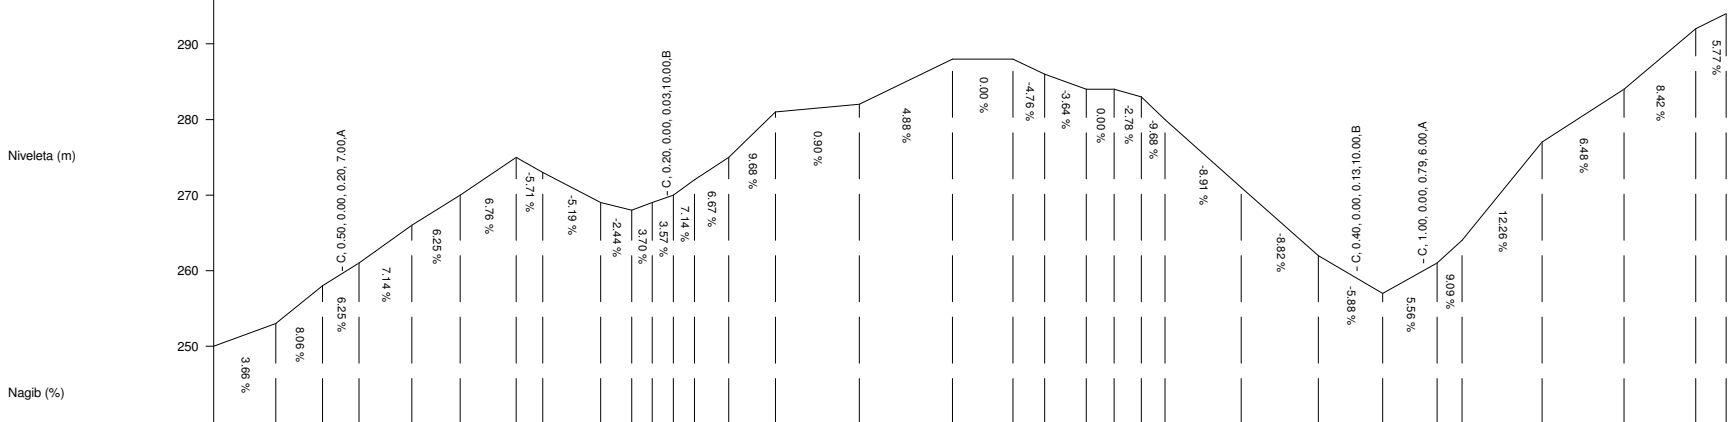

STACIONAŽA 0 1 2

(v 1000 m)

Stacionaza objektov 02100 00900 21510 00610




ZGORNJI USTROJ (konstrukcija dolžina) AB 8/1989 0

Postajališča BUS levo začetek v m desno

PLOČNIKI levo dolžina v m desno

Kolesarske steze levo dolžina v m desno

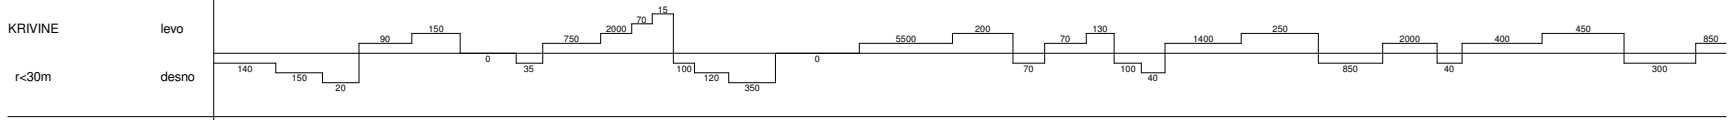

PIŠECE-ZG.POHANCA-KRŠKO	
Št.ceste	Št.odseka
677	2202
Začetek ces. ods.	Konec ces. ods.
CL024400	C220
Dolžina odseka	17355


NASTAVITVE: Nivelete klasika A4.BCP

OD STACIONAŽE 0 DO 17355

MERILO STACIONAŽE: 1/10000


MERILO NIVELETE: 1/1000

NOSILNOST CESTE: 8 / 6

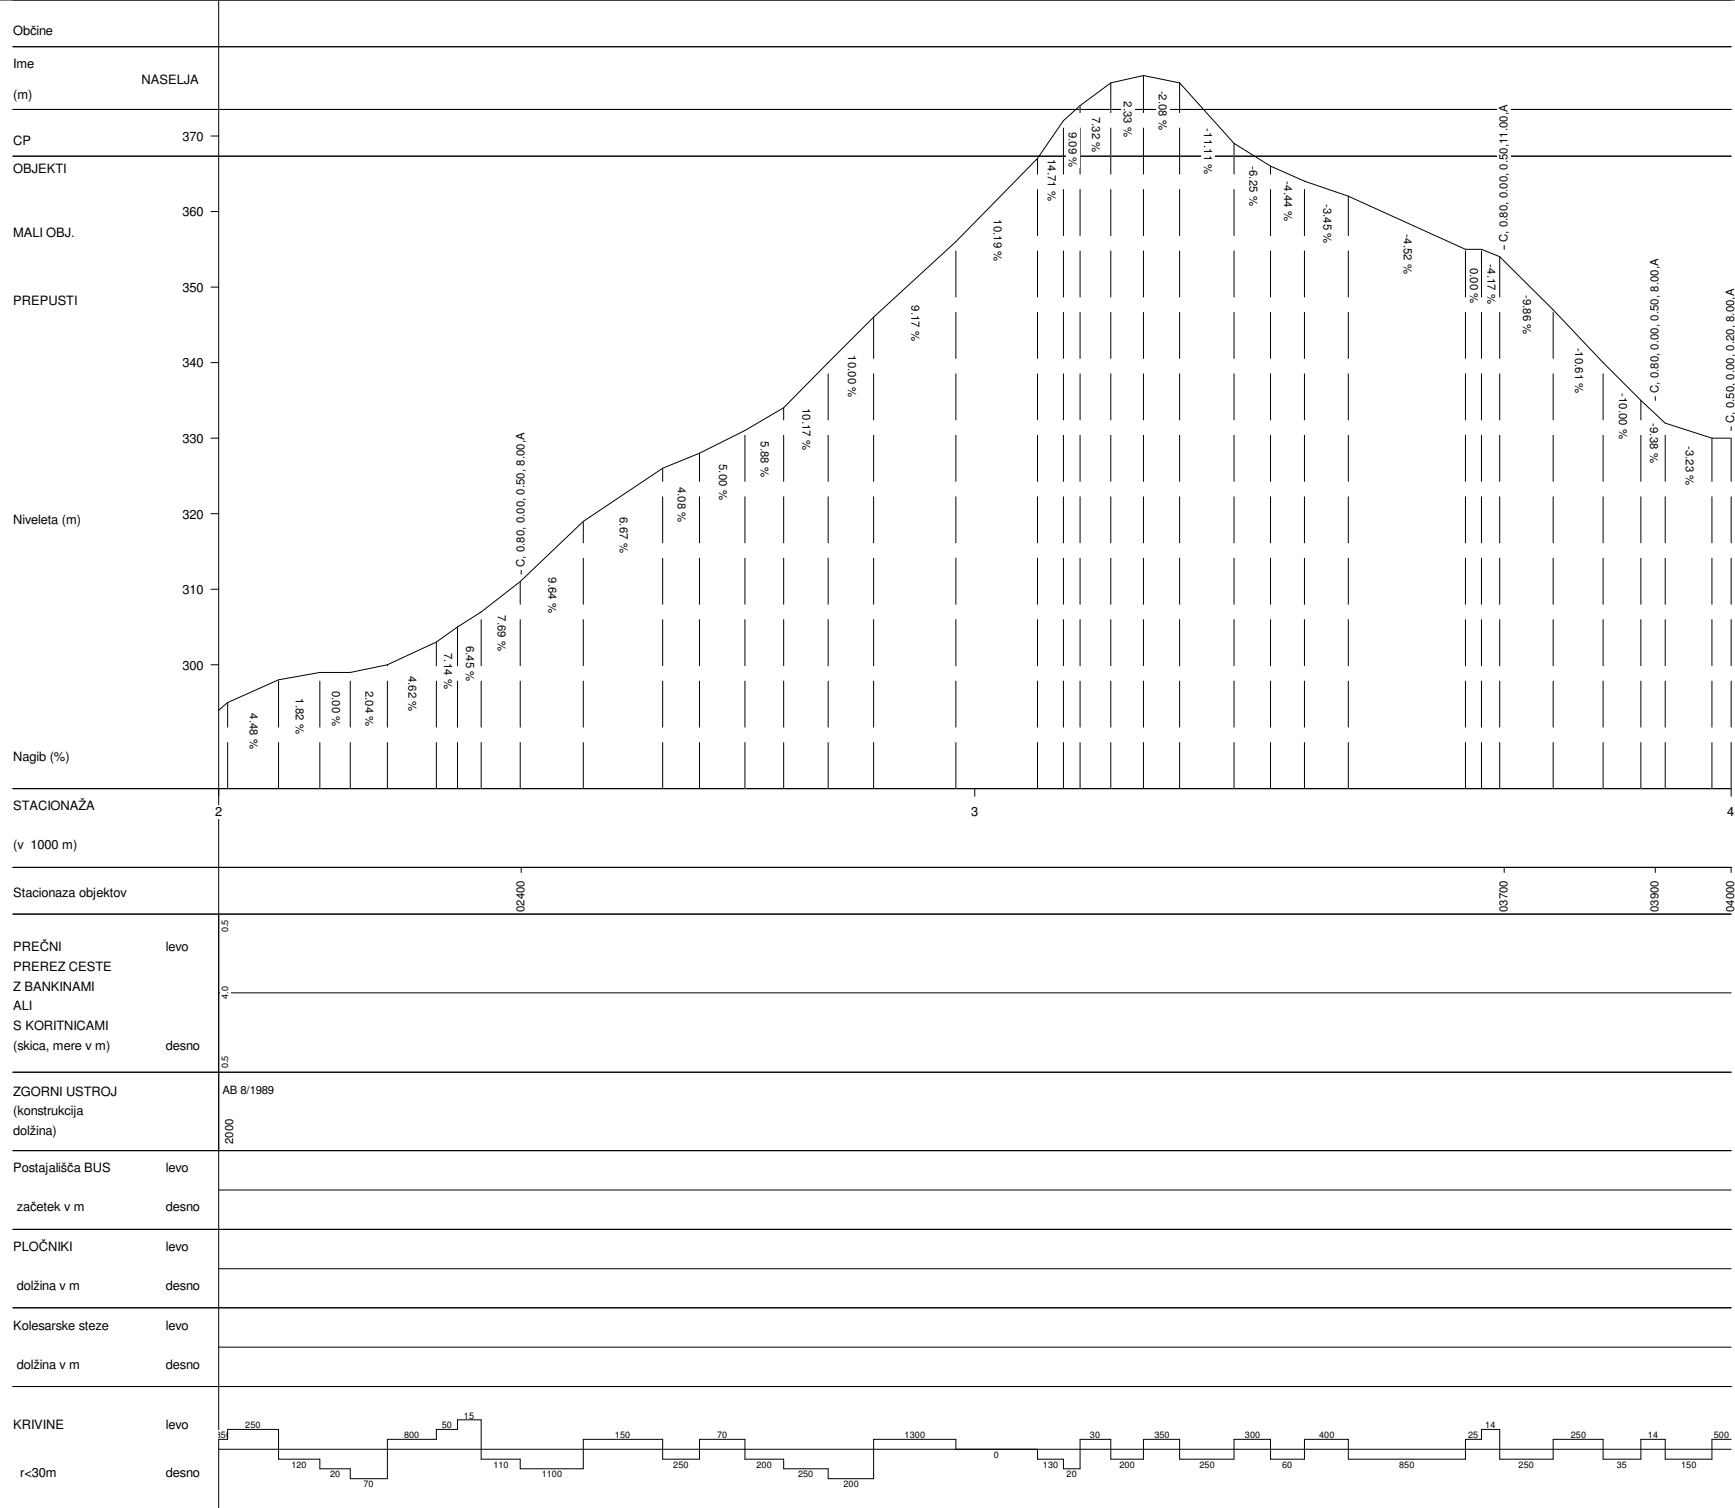


PIŠECE-ZG.POHANCA-KRŠKO


Št.ceste	Št.odseka
677	2202
Začetek ces. ods.	Konec ces. ods.
CL024400	C220
Dolžina odseka	17355

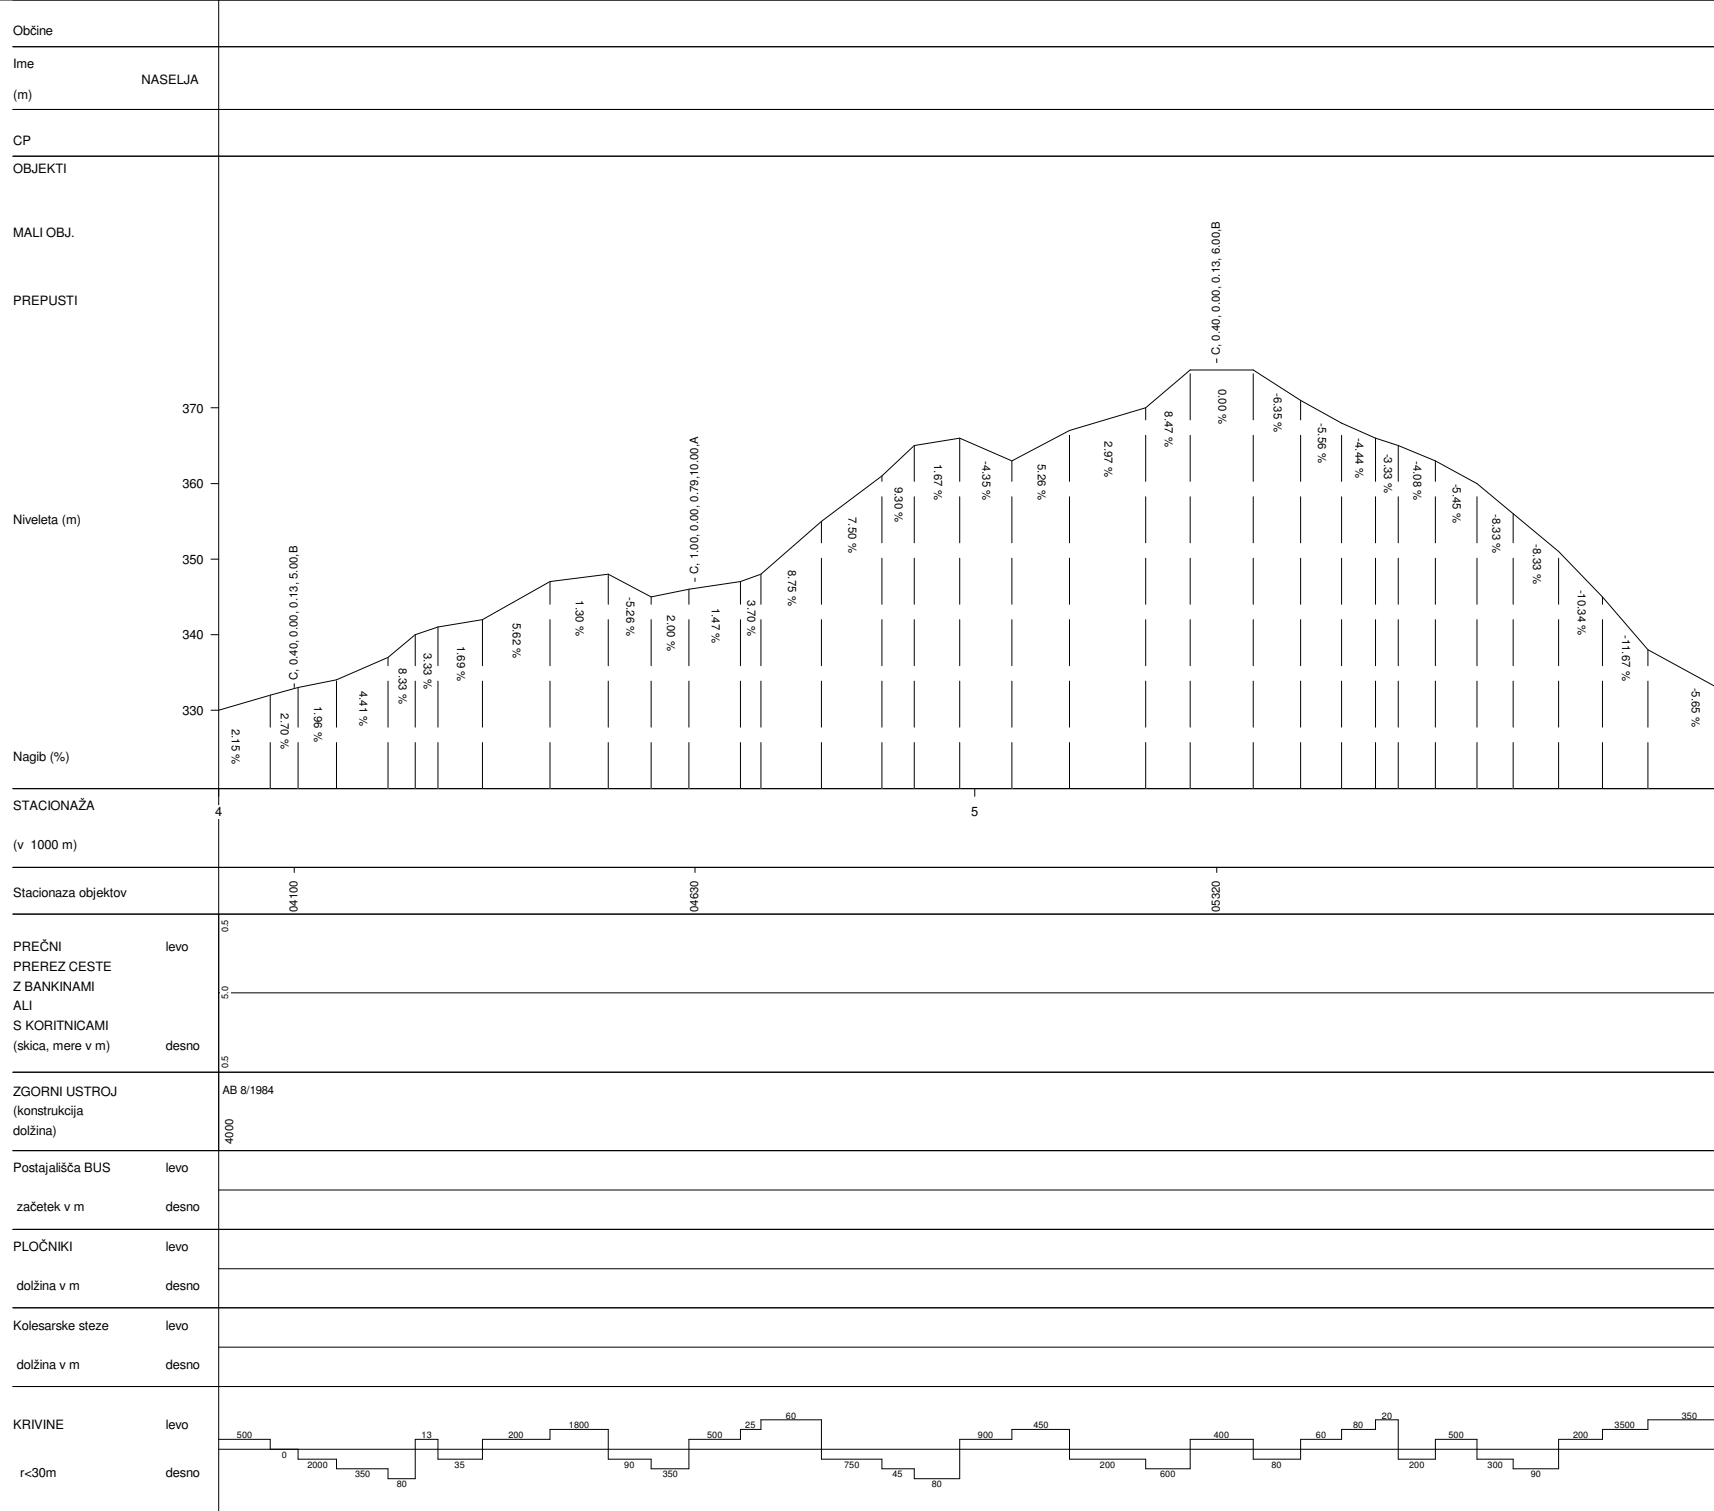

PIŠECE-ZG.POHANCA-KRŠKO	
Št.ceste	Št.odseka
677	2202
Začetek ces. ods.	Konec ces. ods.
CL024400	C220
Dolžina odseka	17355

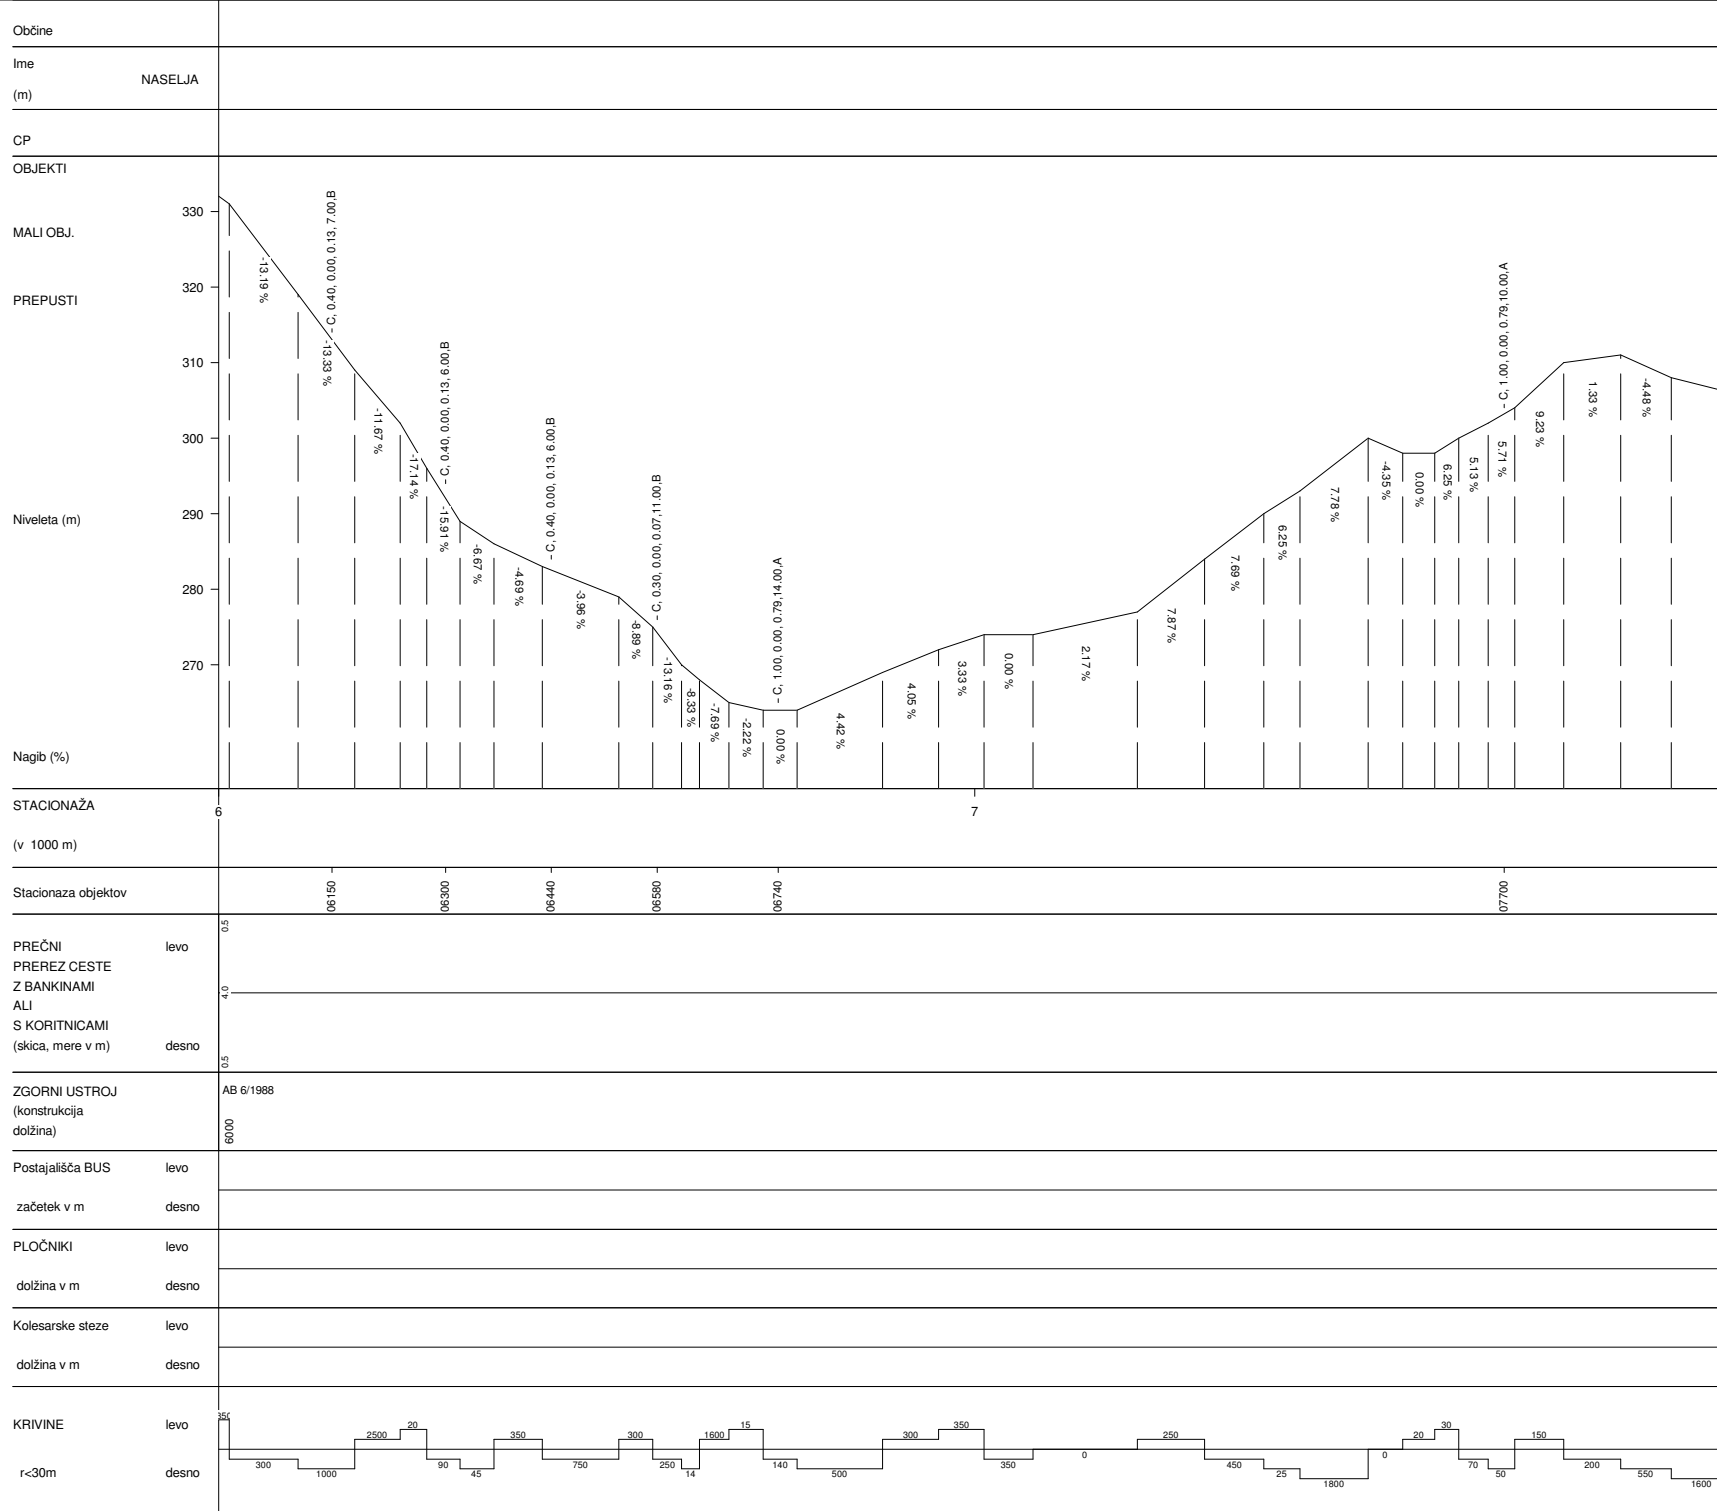

PIŠECE-ZG.POHANCA-KRŠKO	
Št.ceste	Št.odseka
677	2202
Začetek ces. ods.	Konec ces. ods.
CL024400	C220
Dolžina odseka	17355

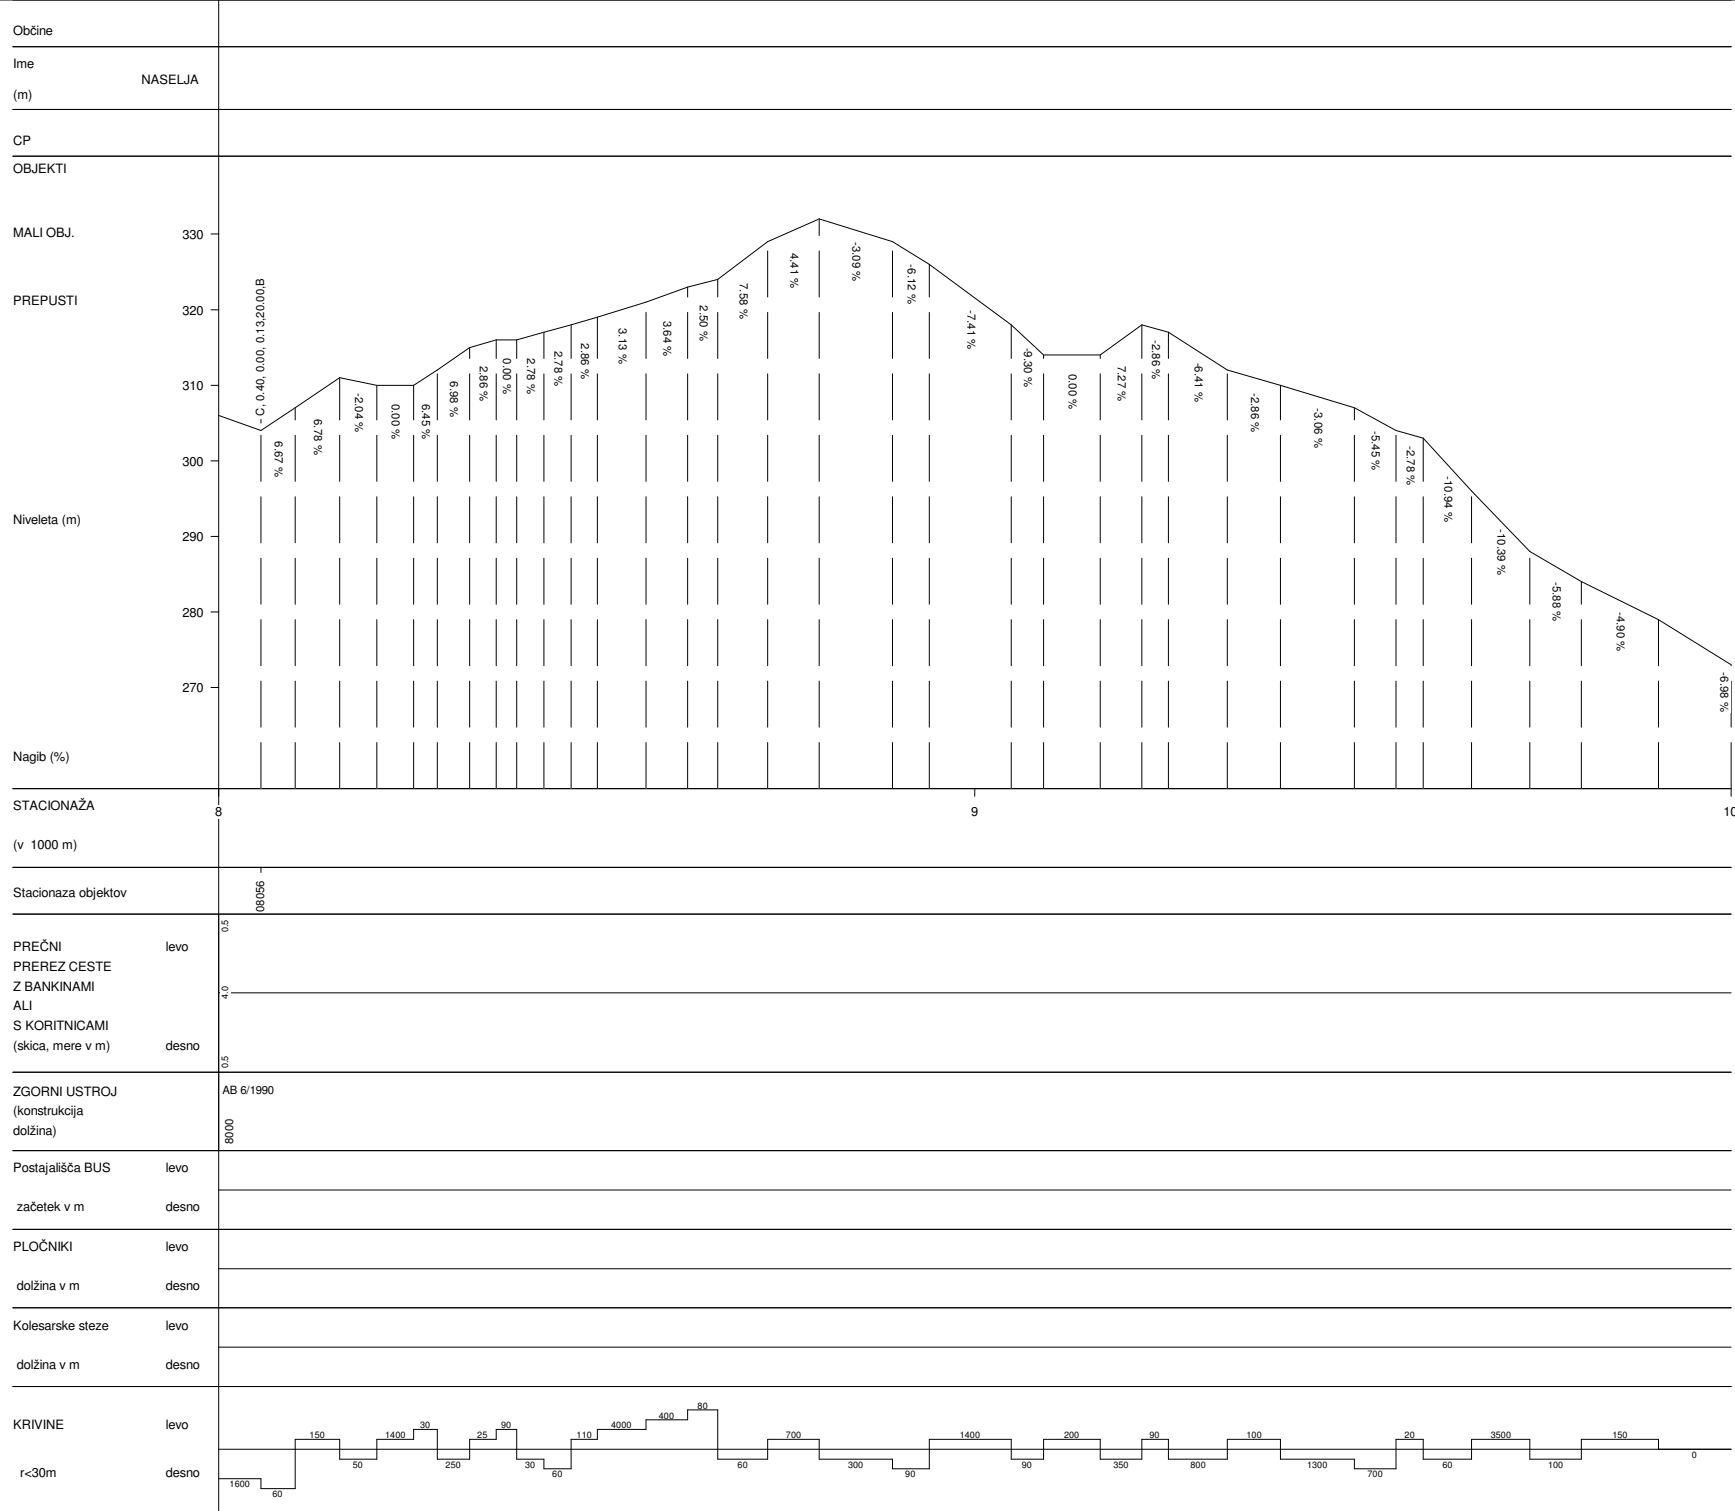

PIŠECE-ZG.POHANCA-KRŠKO

Št.ceste	Št.odseka
677	2202
Začetek ces. ods.	Konec ces. ods.
CL024400	C220
Dolžina odseka	17355


NASTAVITVE: Nivelete klasika A4.BCP

OD STACIONAŽE 0 DO 17355


MERILO STACIONAŽE: 1/10000

MERILO NIVELETE: 1/1000


NOSILNOST CESTE: 8 / 6

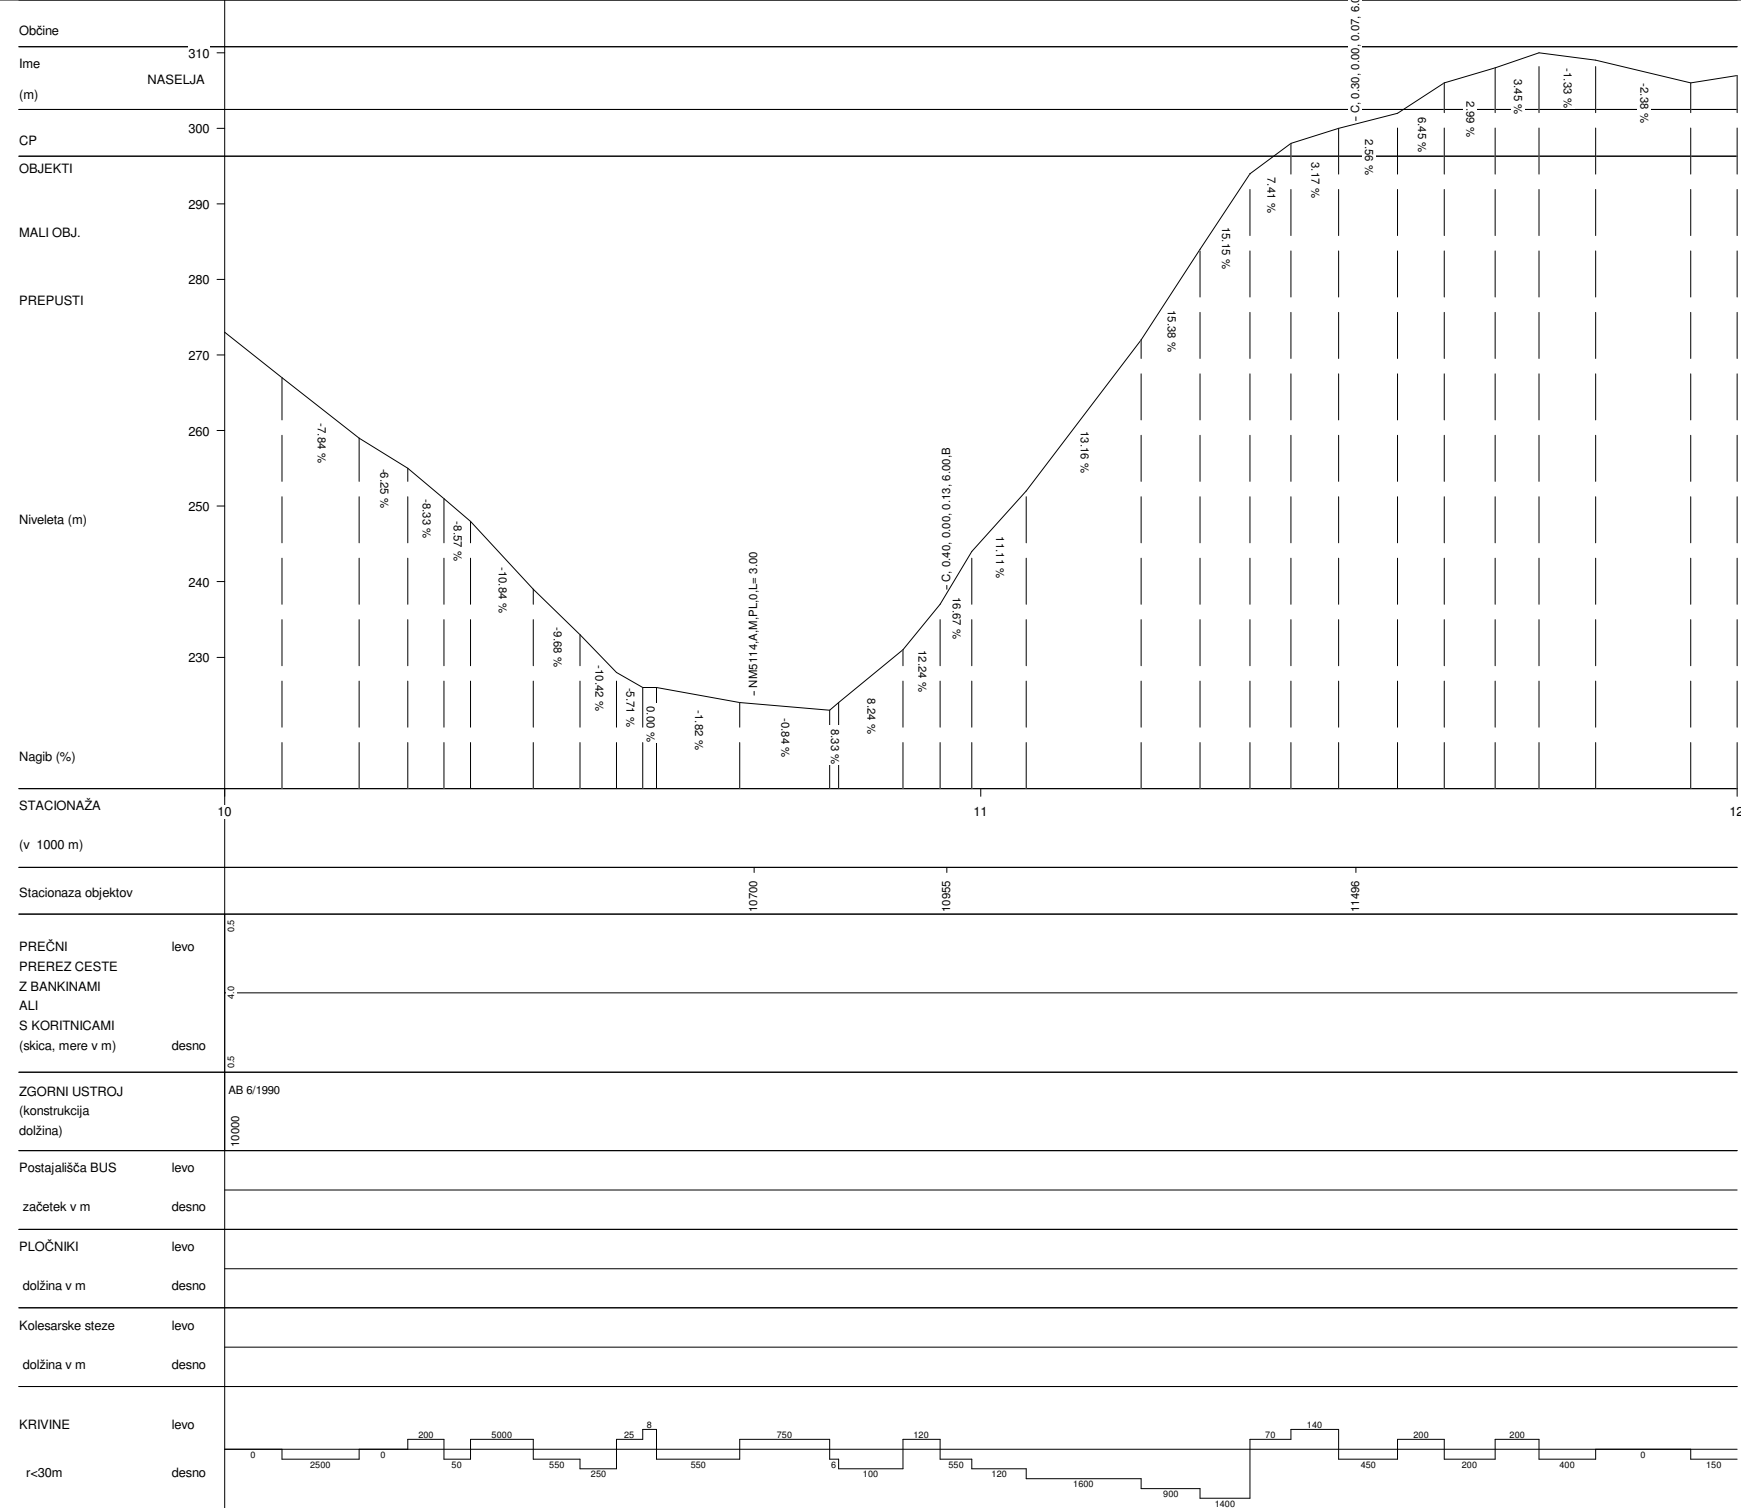


PIŠECE-ZG.POHANCA-KRŠKO	
Št.ceste	Št.odseka
677	2202
Začetek ces. ods.	Konec ces. ods.
CL024400	C220
Dolžina odseka	17355

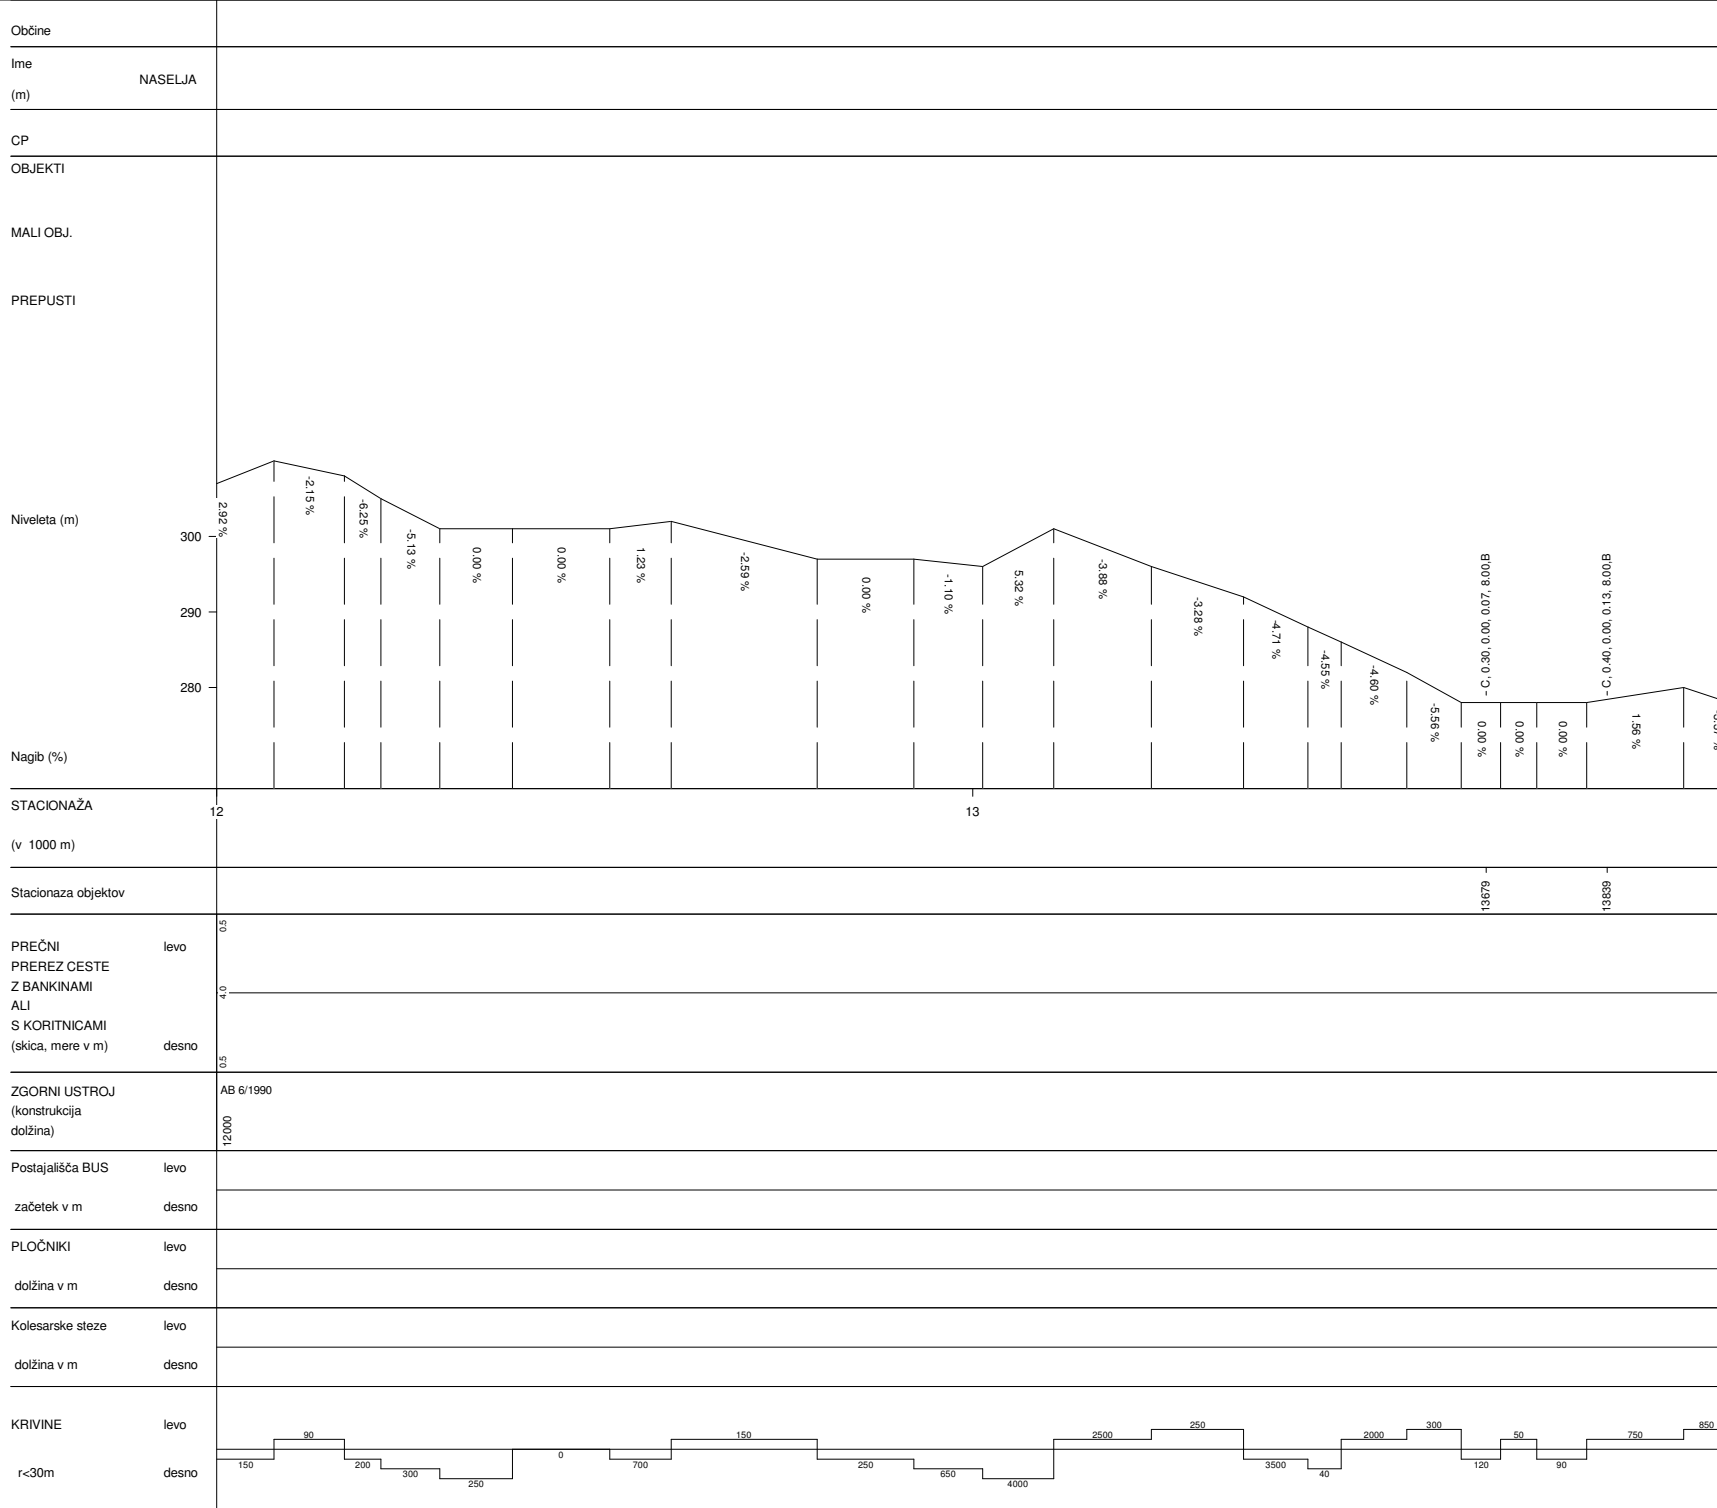

PIŠECE-ZG.POHANCA-KRŠKO	
Št.ceste	Št.odseka
677	2202
Začetek ces. ods.	Konec ces. ods.
CL024400	C220
Dolžina odseka	17355

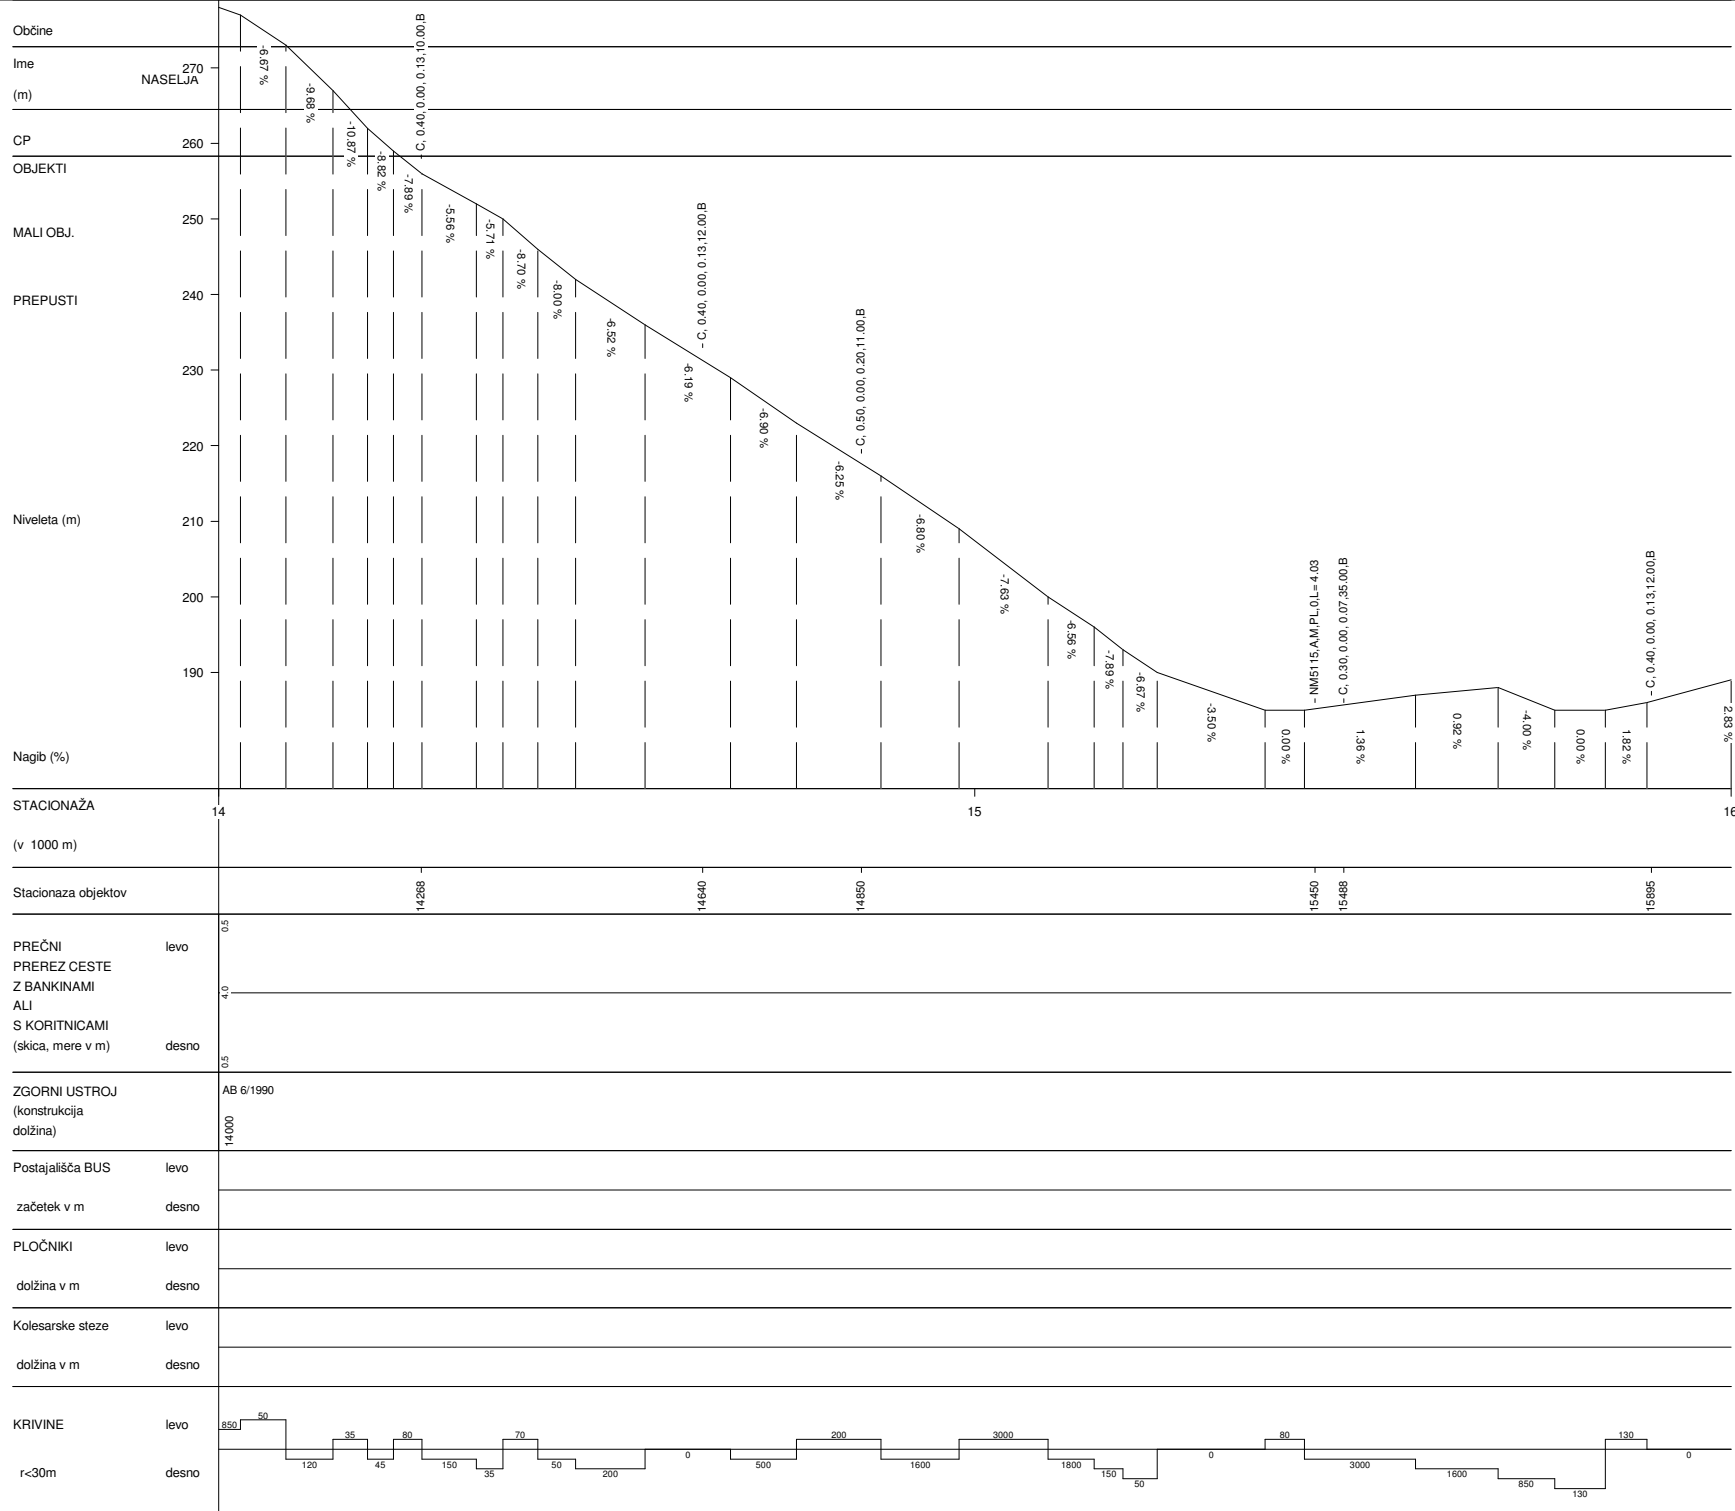

PIŠECE-ZG.POHANCA-KRŠKO	
Št.ceste	Št.odseka
677	2202
Začetek ces. ods.	Konec ces. ods.
CL024400	C220
Dolžina odseka	17355

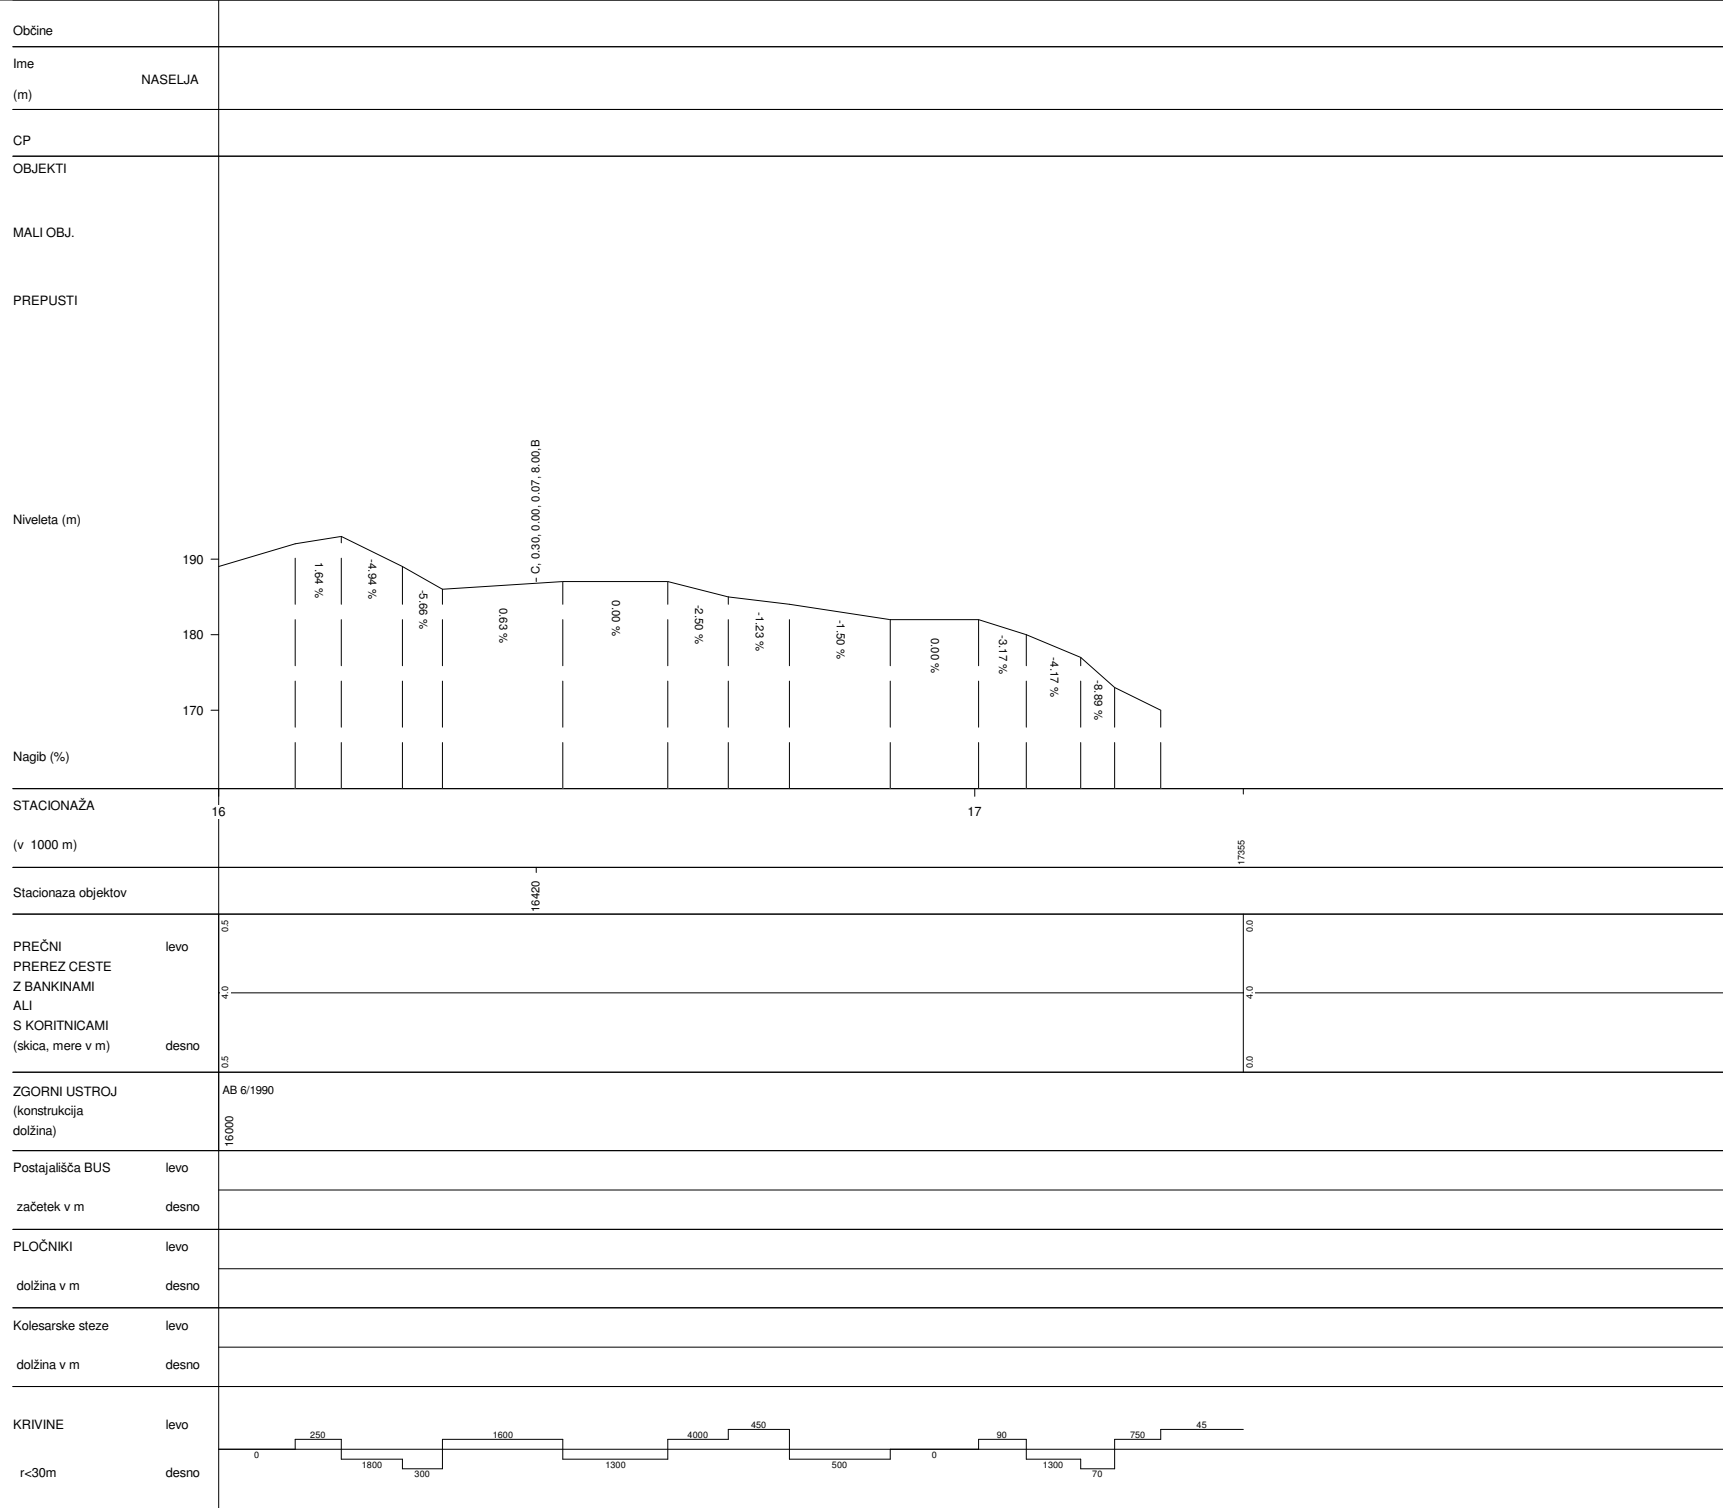

PIŠECE-ZG.POHANCA-KRŠKO

Št.ceste

Št.odseka

Začetek ces. ods.

Konec ces. ods.

CL024400

C220

Dolžina odseka

17355

677

2202