




BREG-SEVNICA-BRESTANICA	
Št.ceste	Št.odseka
679	3909
Začetek ces. ods.	Konec ces. ods.
C933	C422
Dolžina odseka	21931

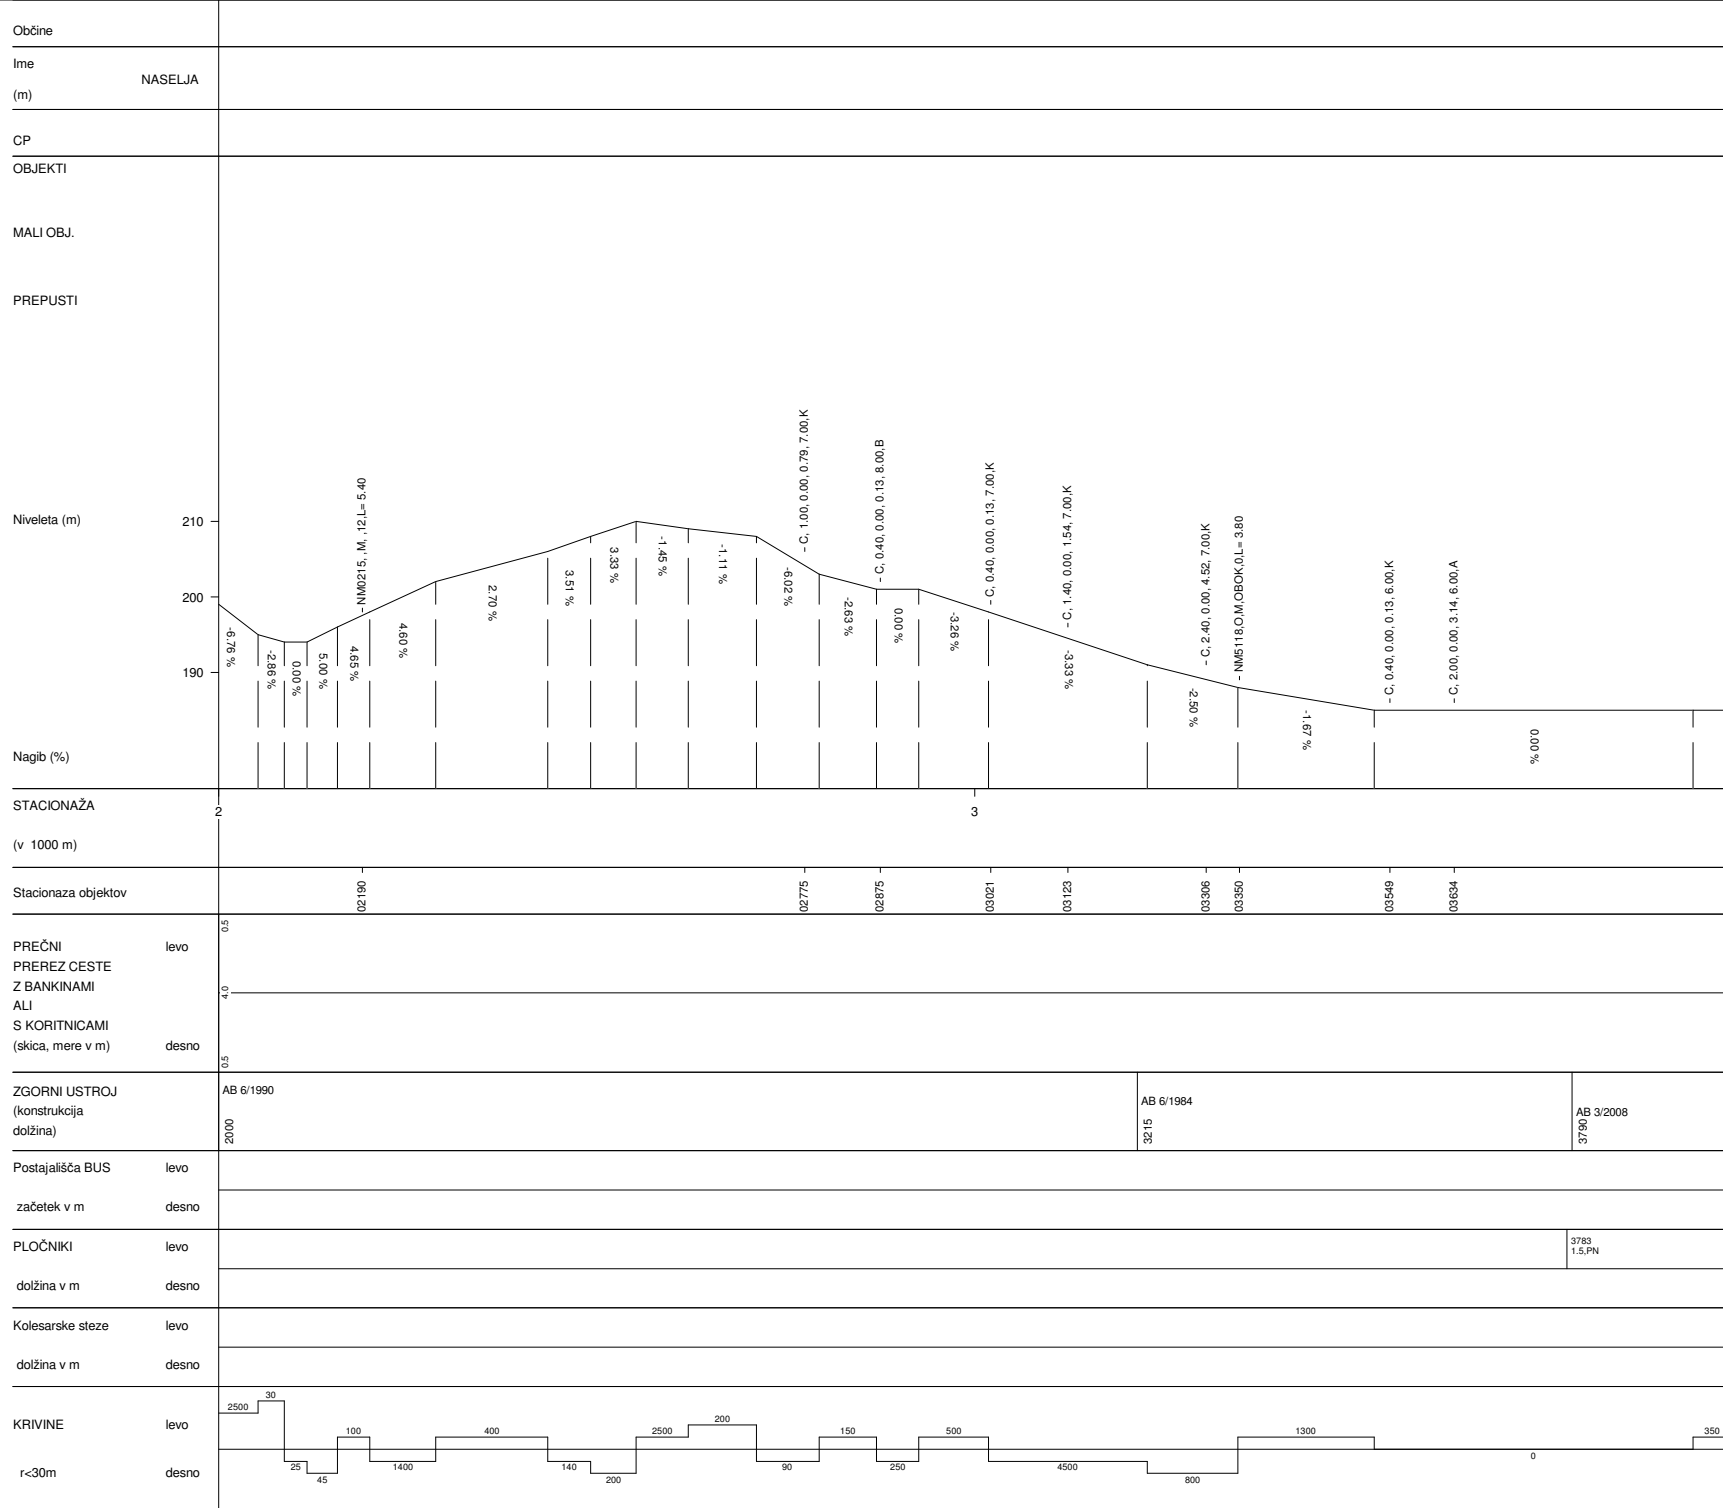


BREG-SEVNICA-BRESTANICA	
Št.ceste	Št.odseka
679	3909
Začetek ces. ods.	Konec ces. ods.
C933	C422
Dolžina odseka	21931

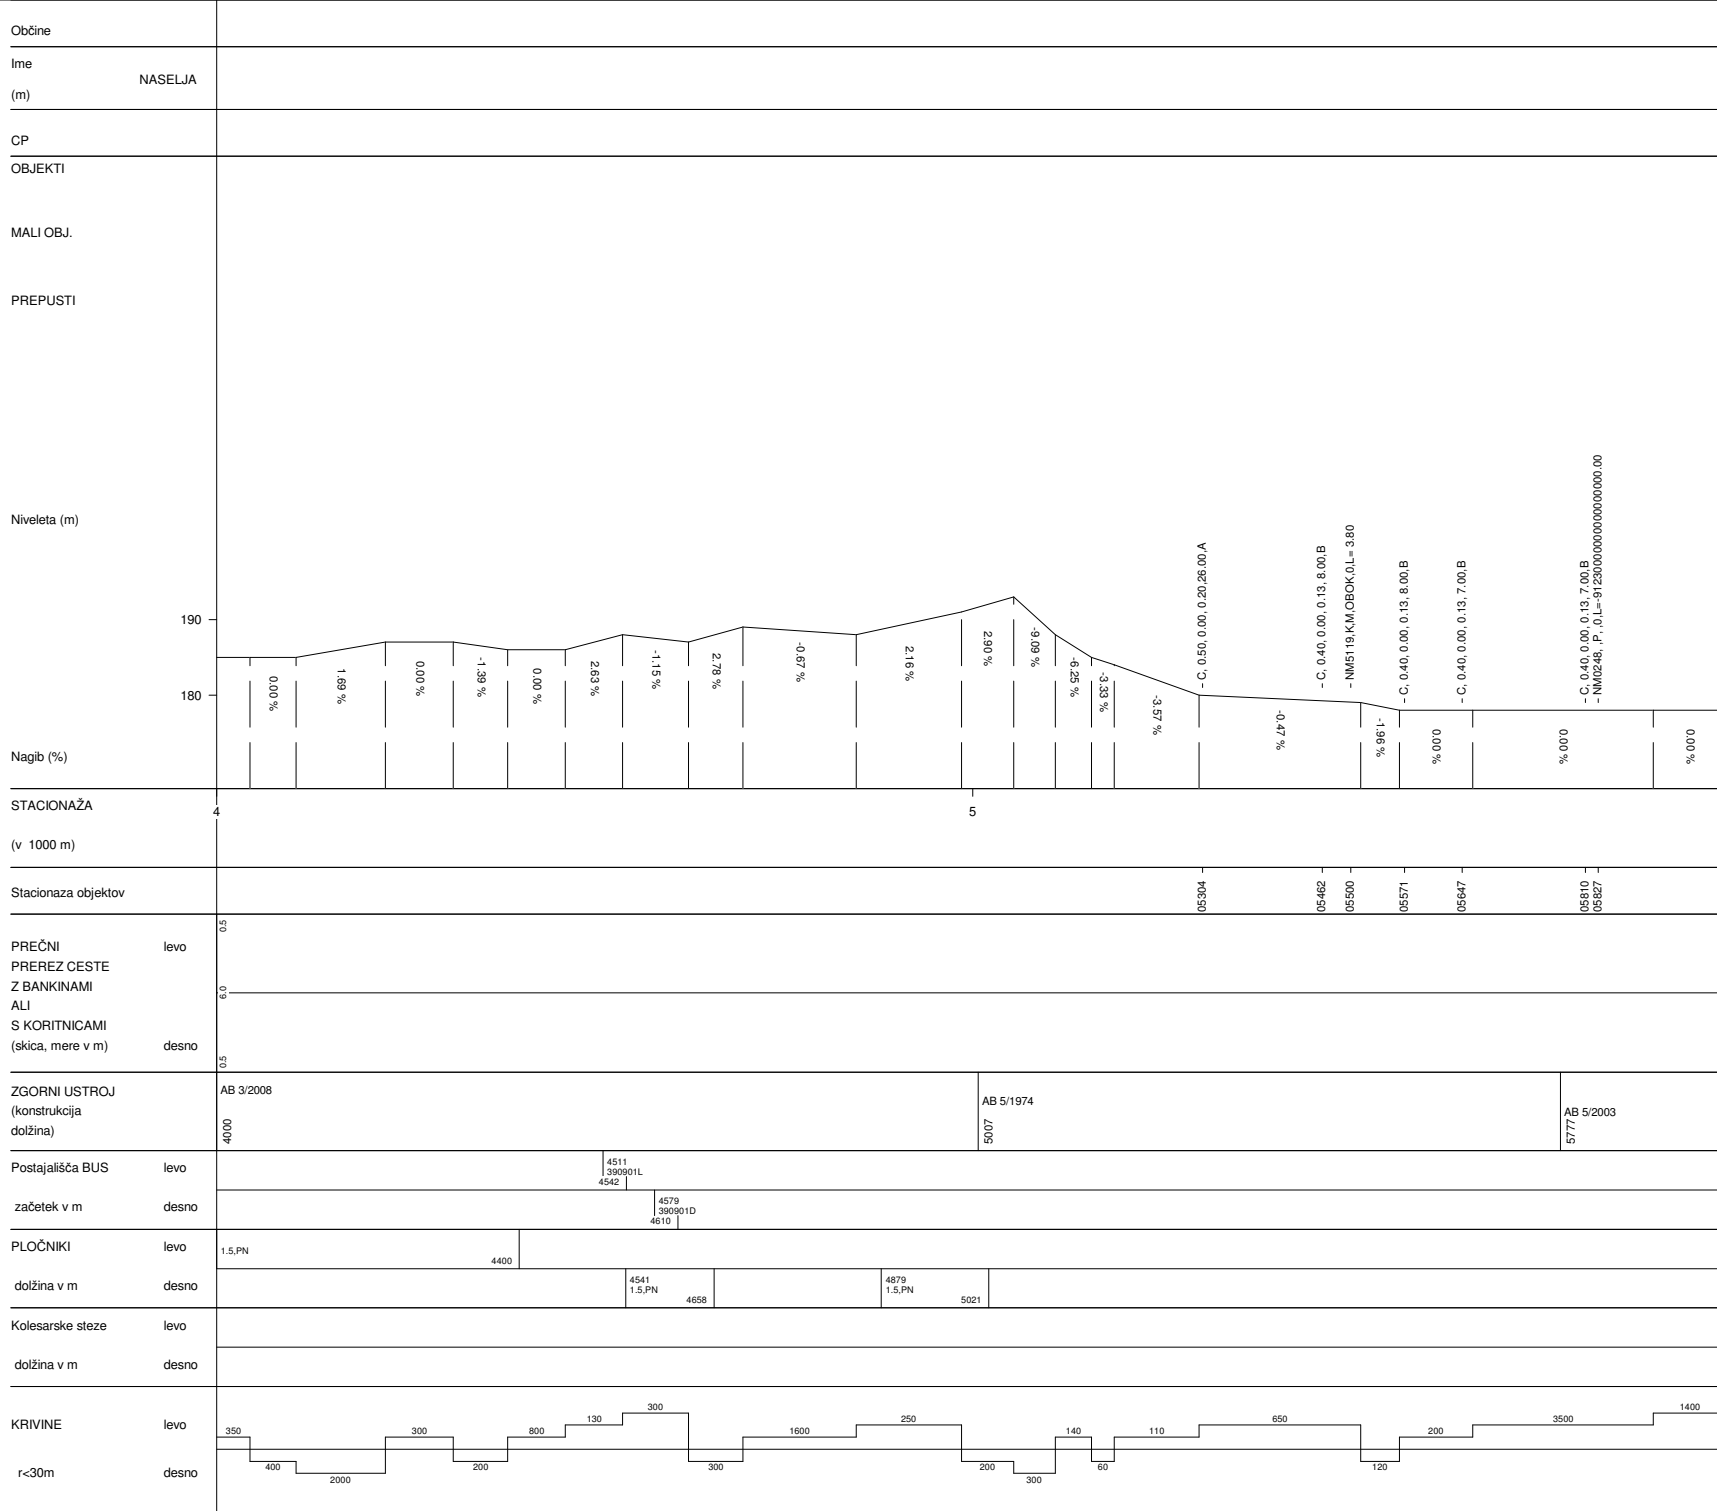

BREG-SEVNICA-BRESTANICA	
Št.ceste	Št.odseka
679	3909
Začetek ces. ods.	Konec ces. ods.
C933	C422
Dolžina odseka	21931

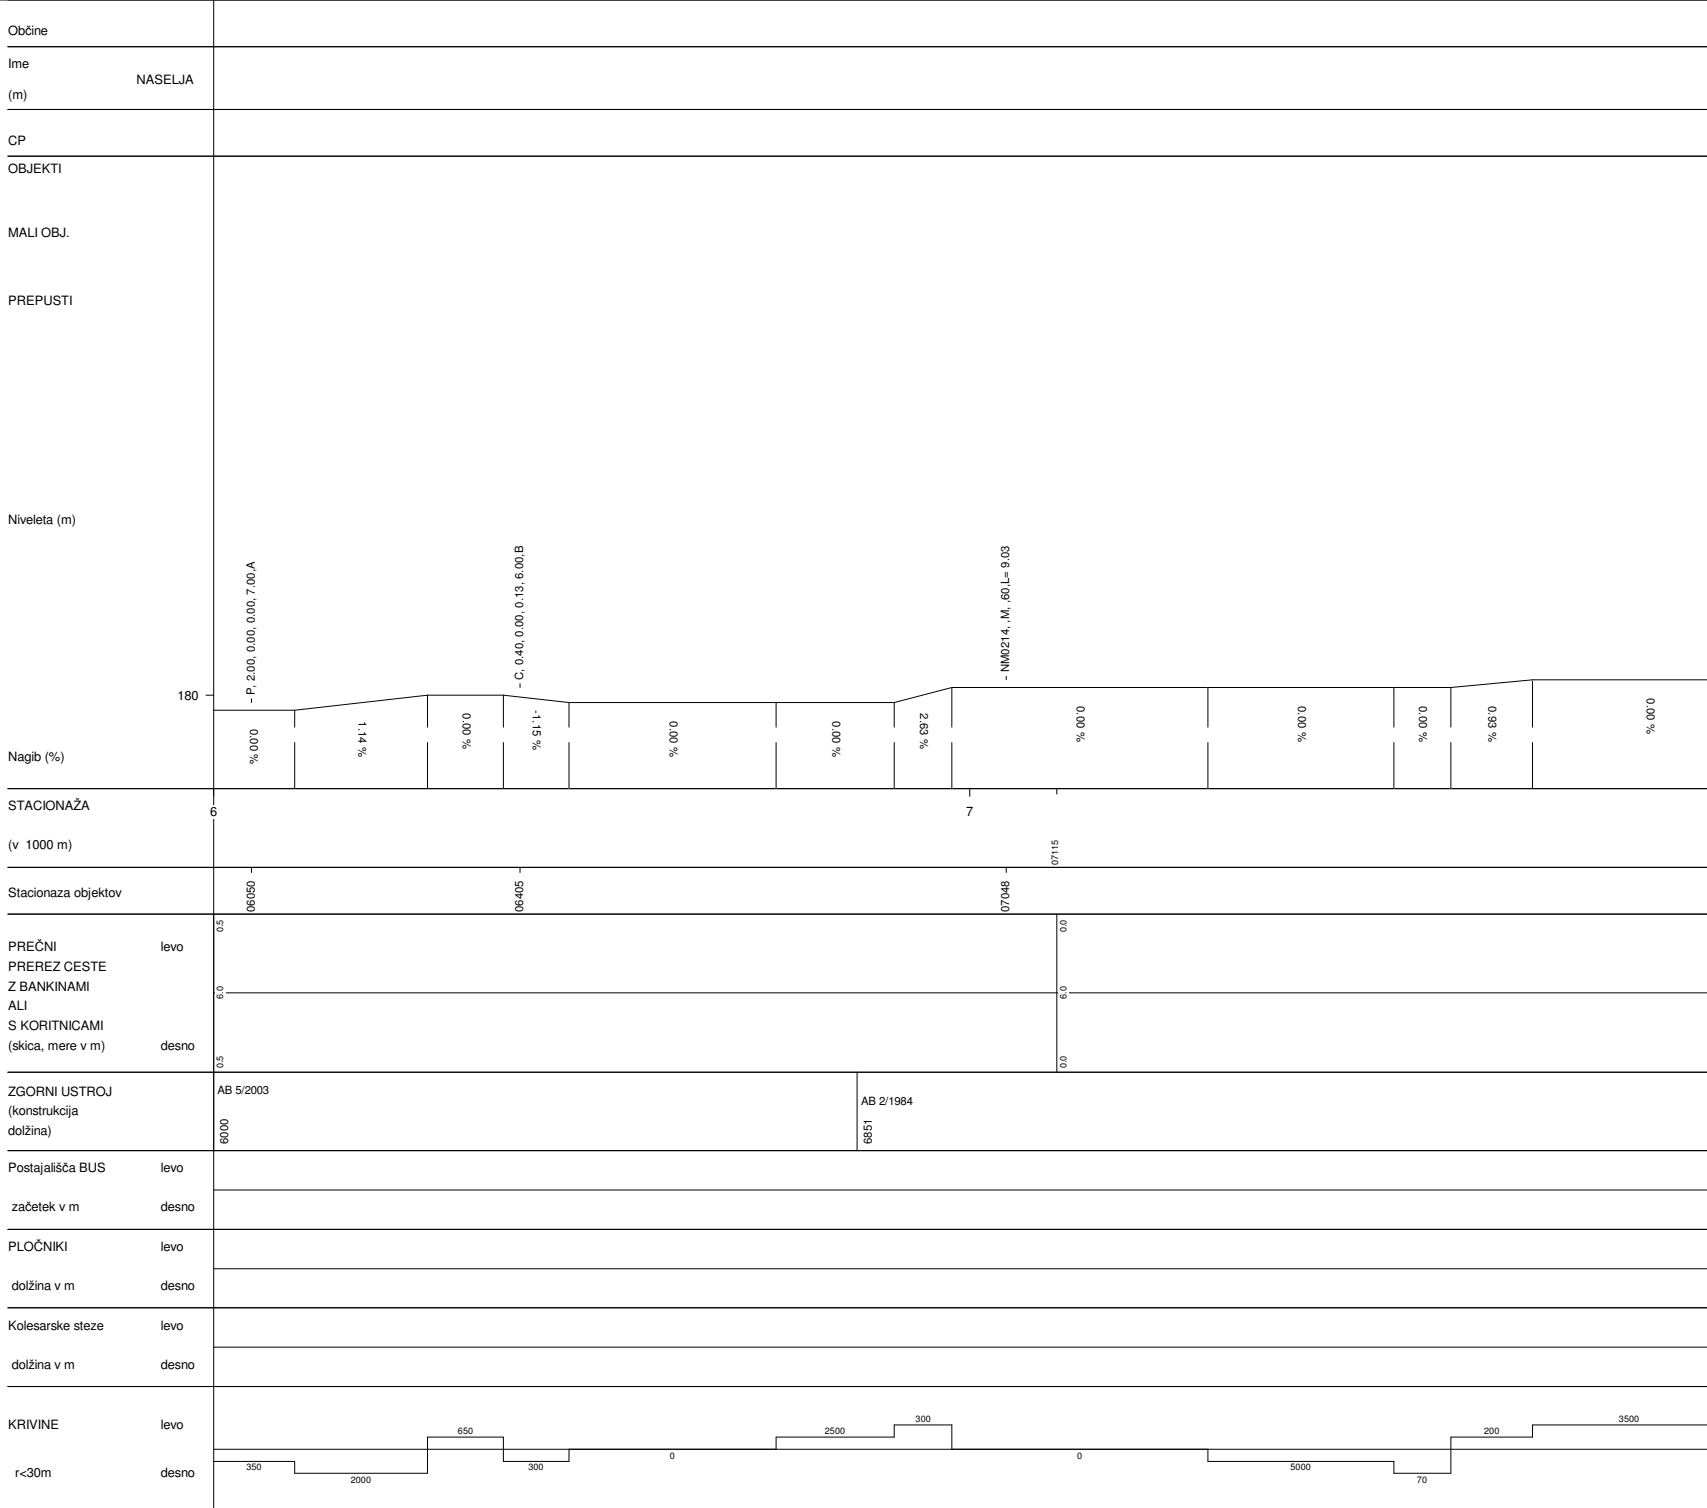


BREG-SEVNICA-BRESTANICA	
Št. ceste	Št. odseka
679	3909
Začetek ces. ods.	Konec ces. ods.
C933	C422
Dolžina odseka	21931

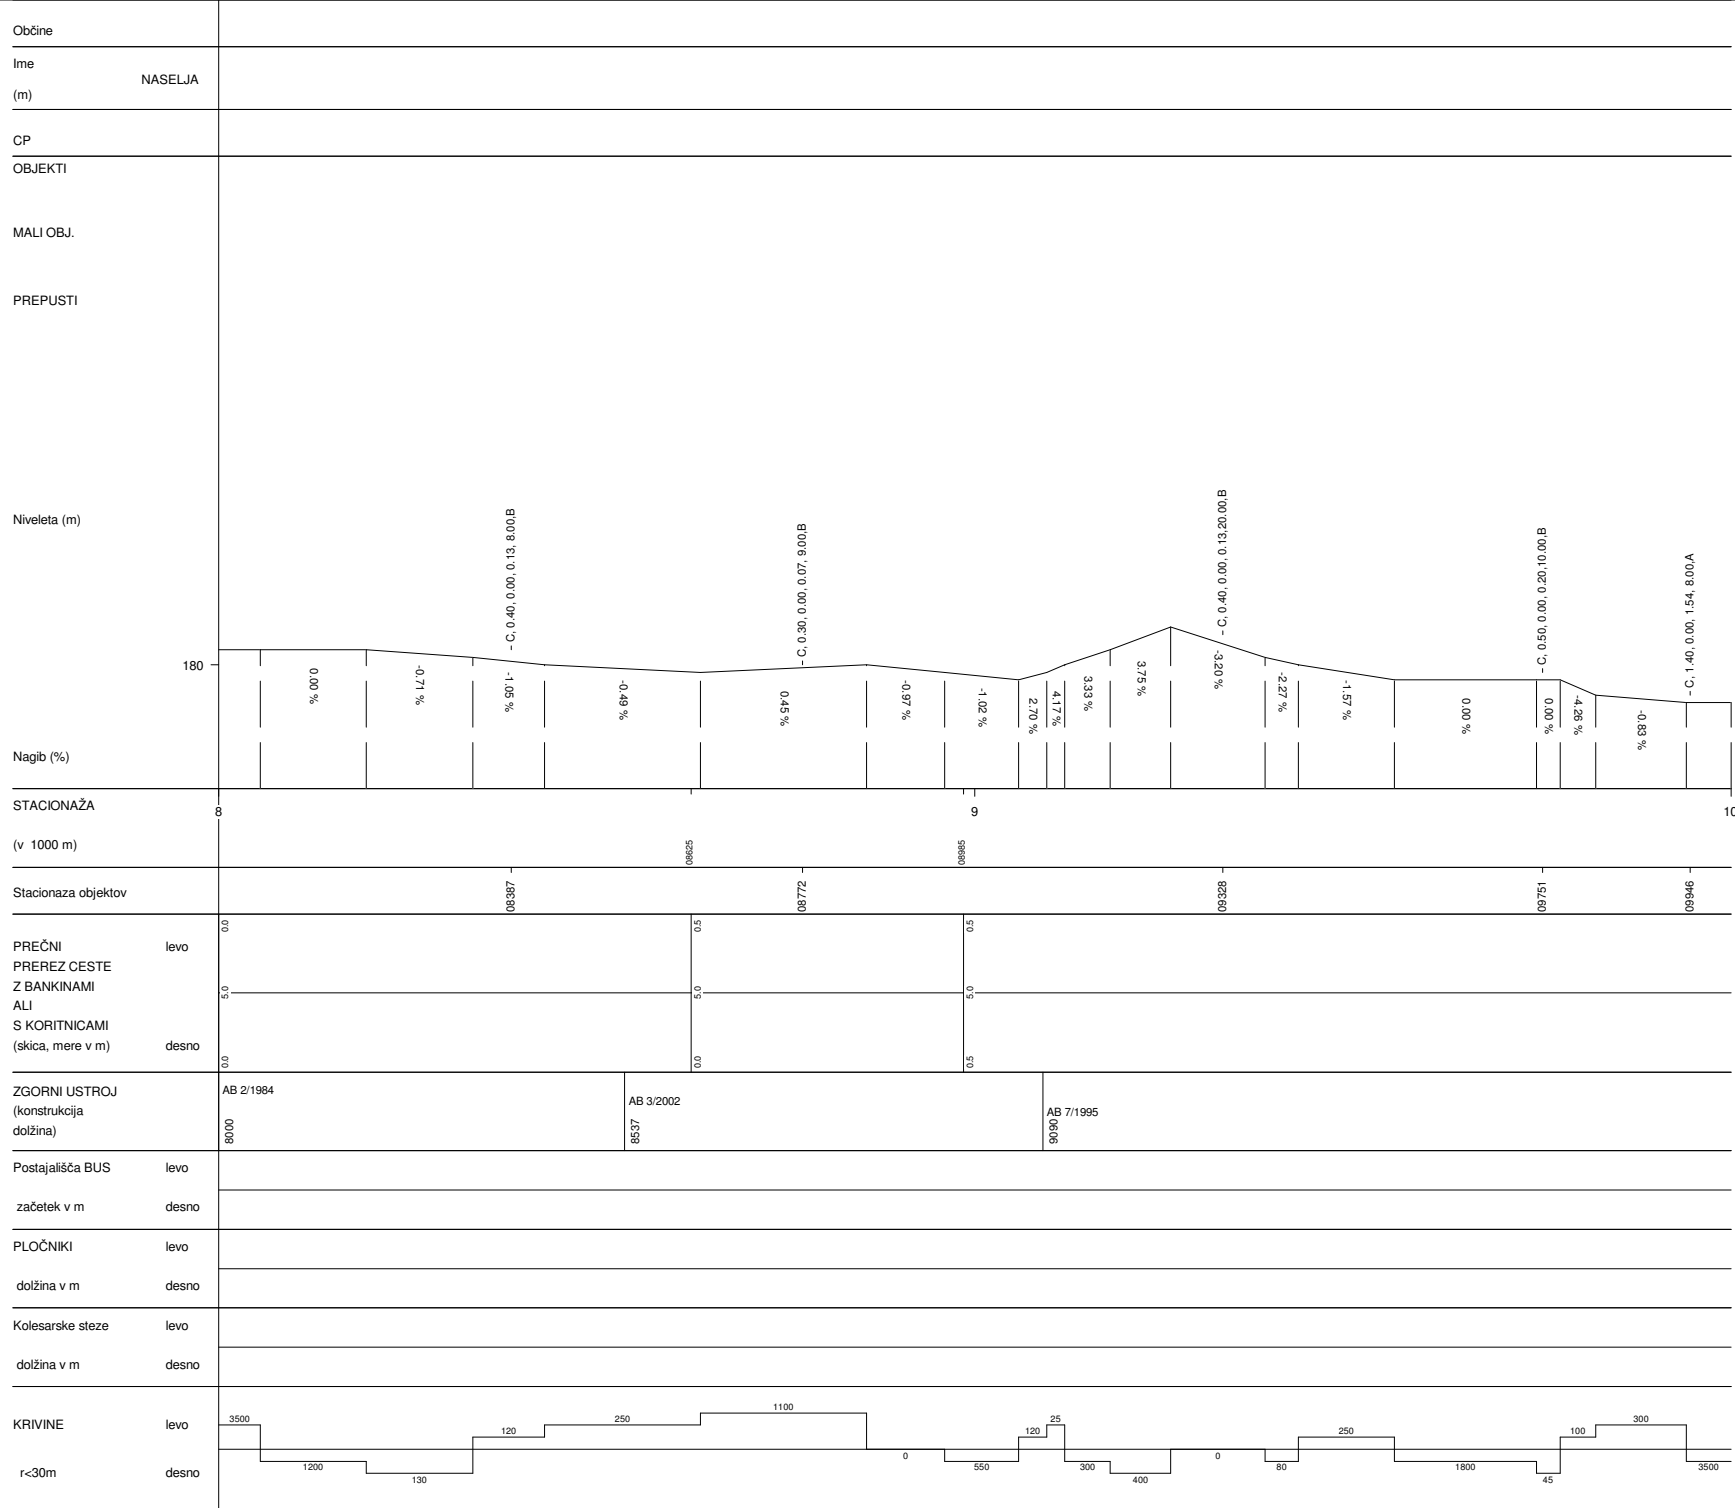


10124  
0.5  
6.4  
0.5


BREG-SEVNICA-BRESTANICA	
Št. ceste	Št. odseka
679	9909
Začetek ces. ods.	Konec ces. ods.
C933	C422
Dolžina odseka	21931

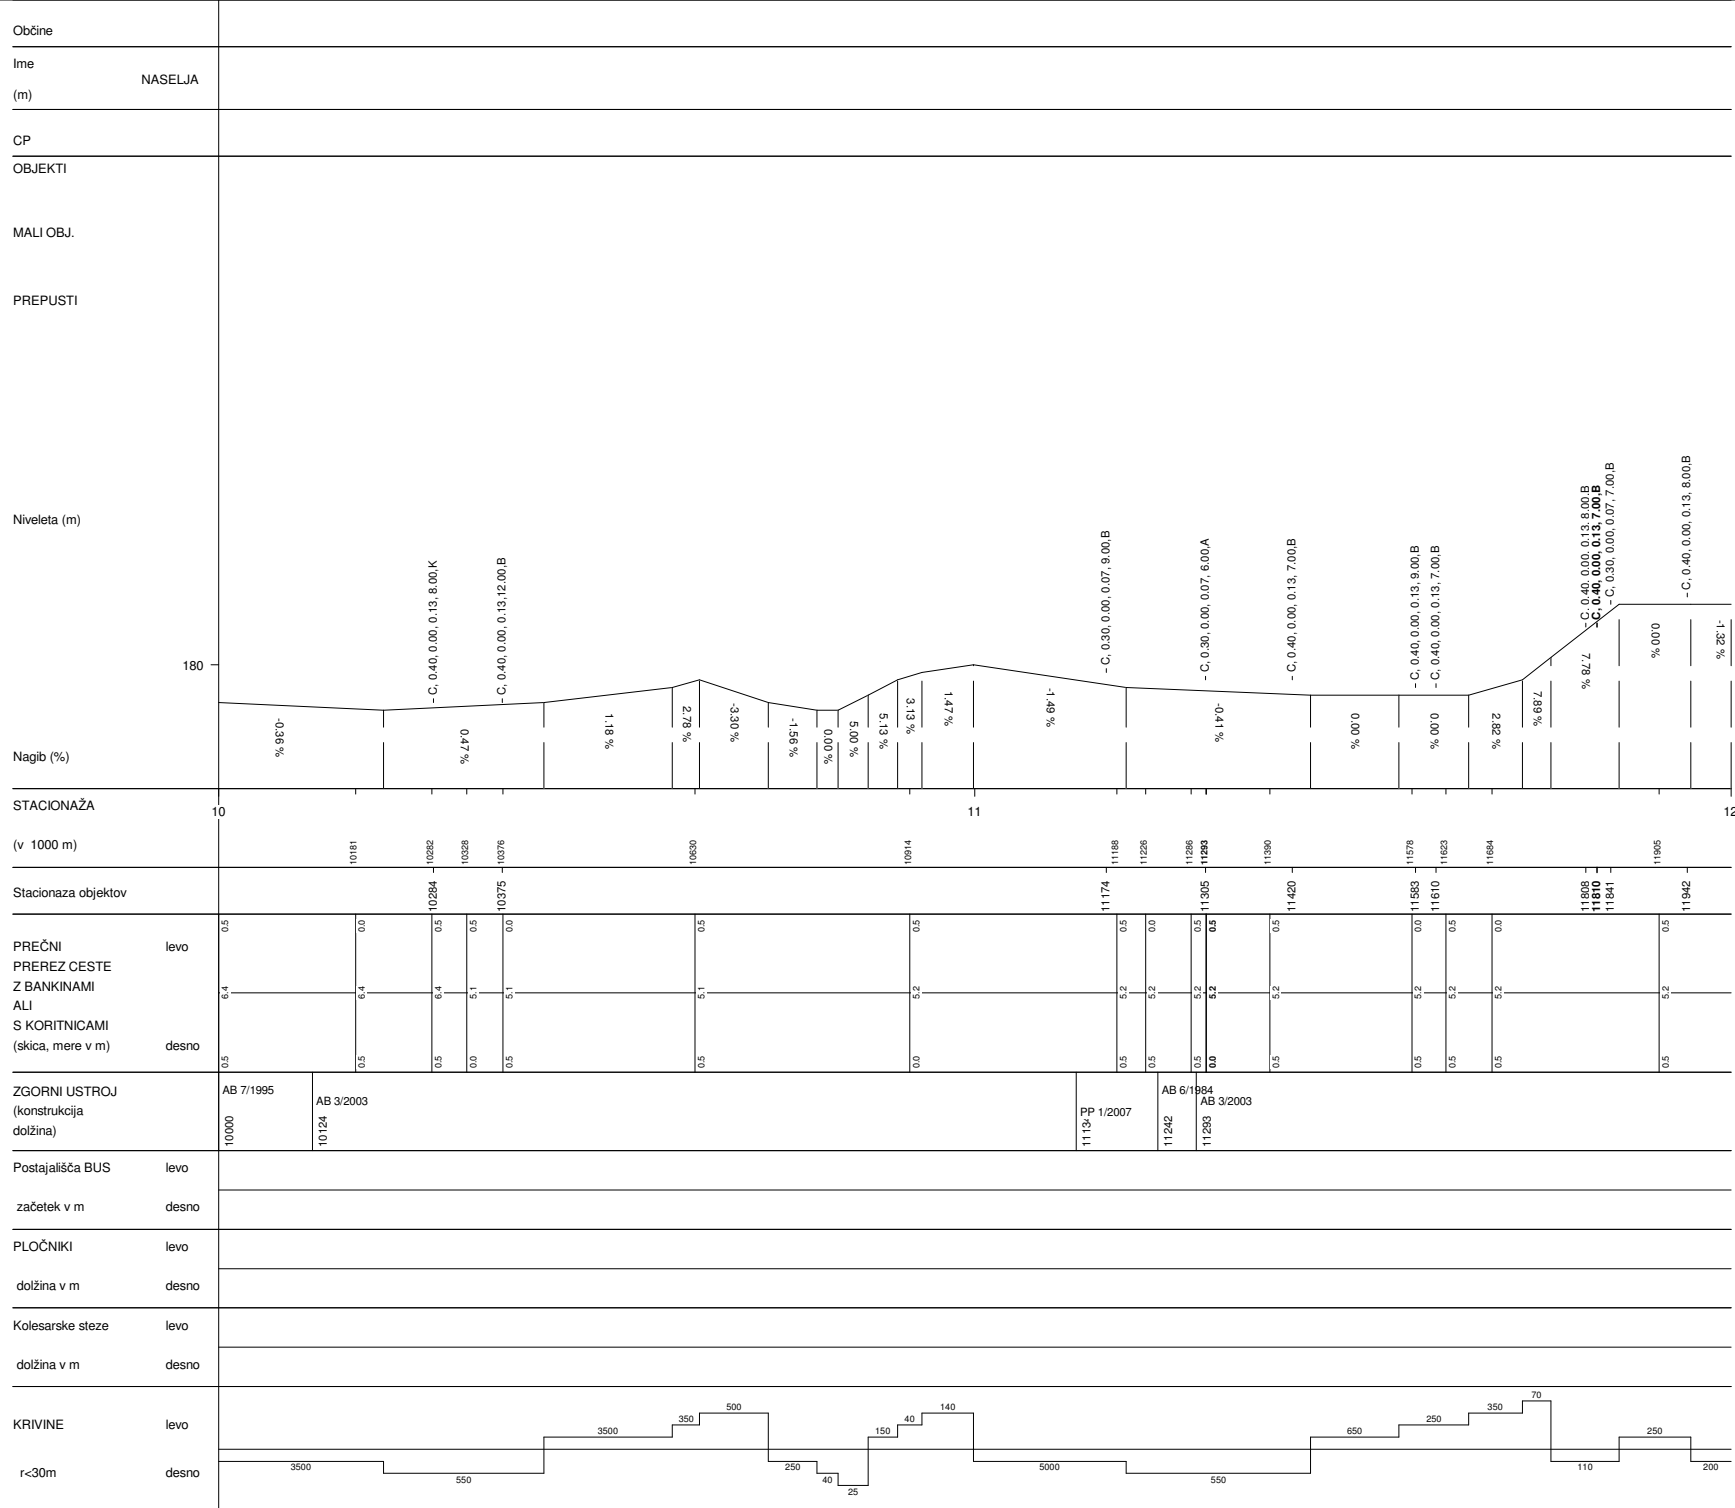

BREG-SEVNICA-BRESTANICA	
Št.ceste	Št.odseka
679	9909
Začetek ces. ods.	Konec ces. ods.
C933	C422
Dolžina odseka	21931

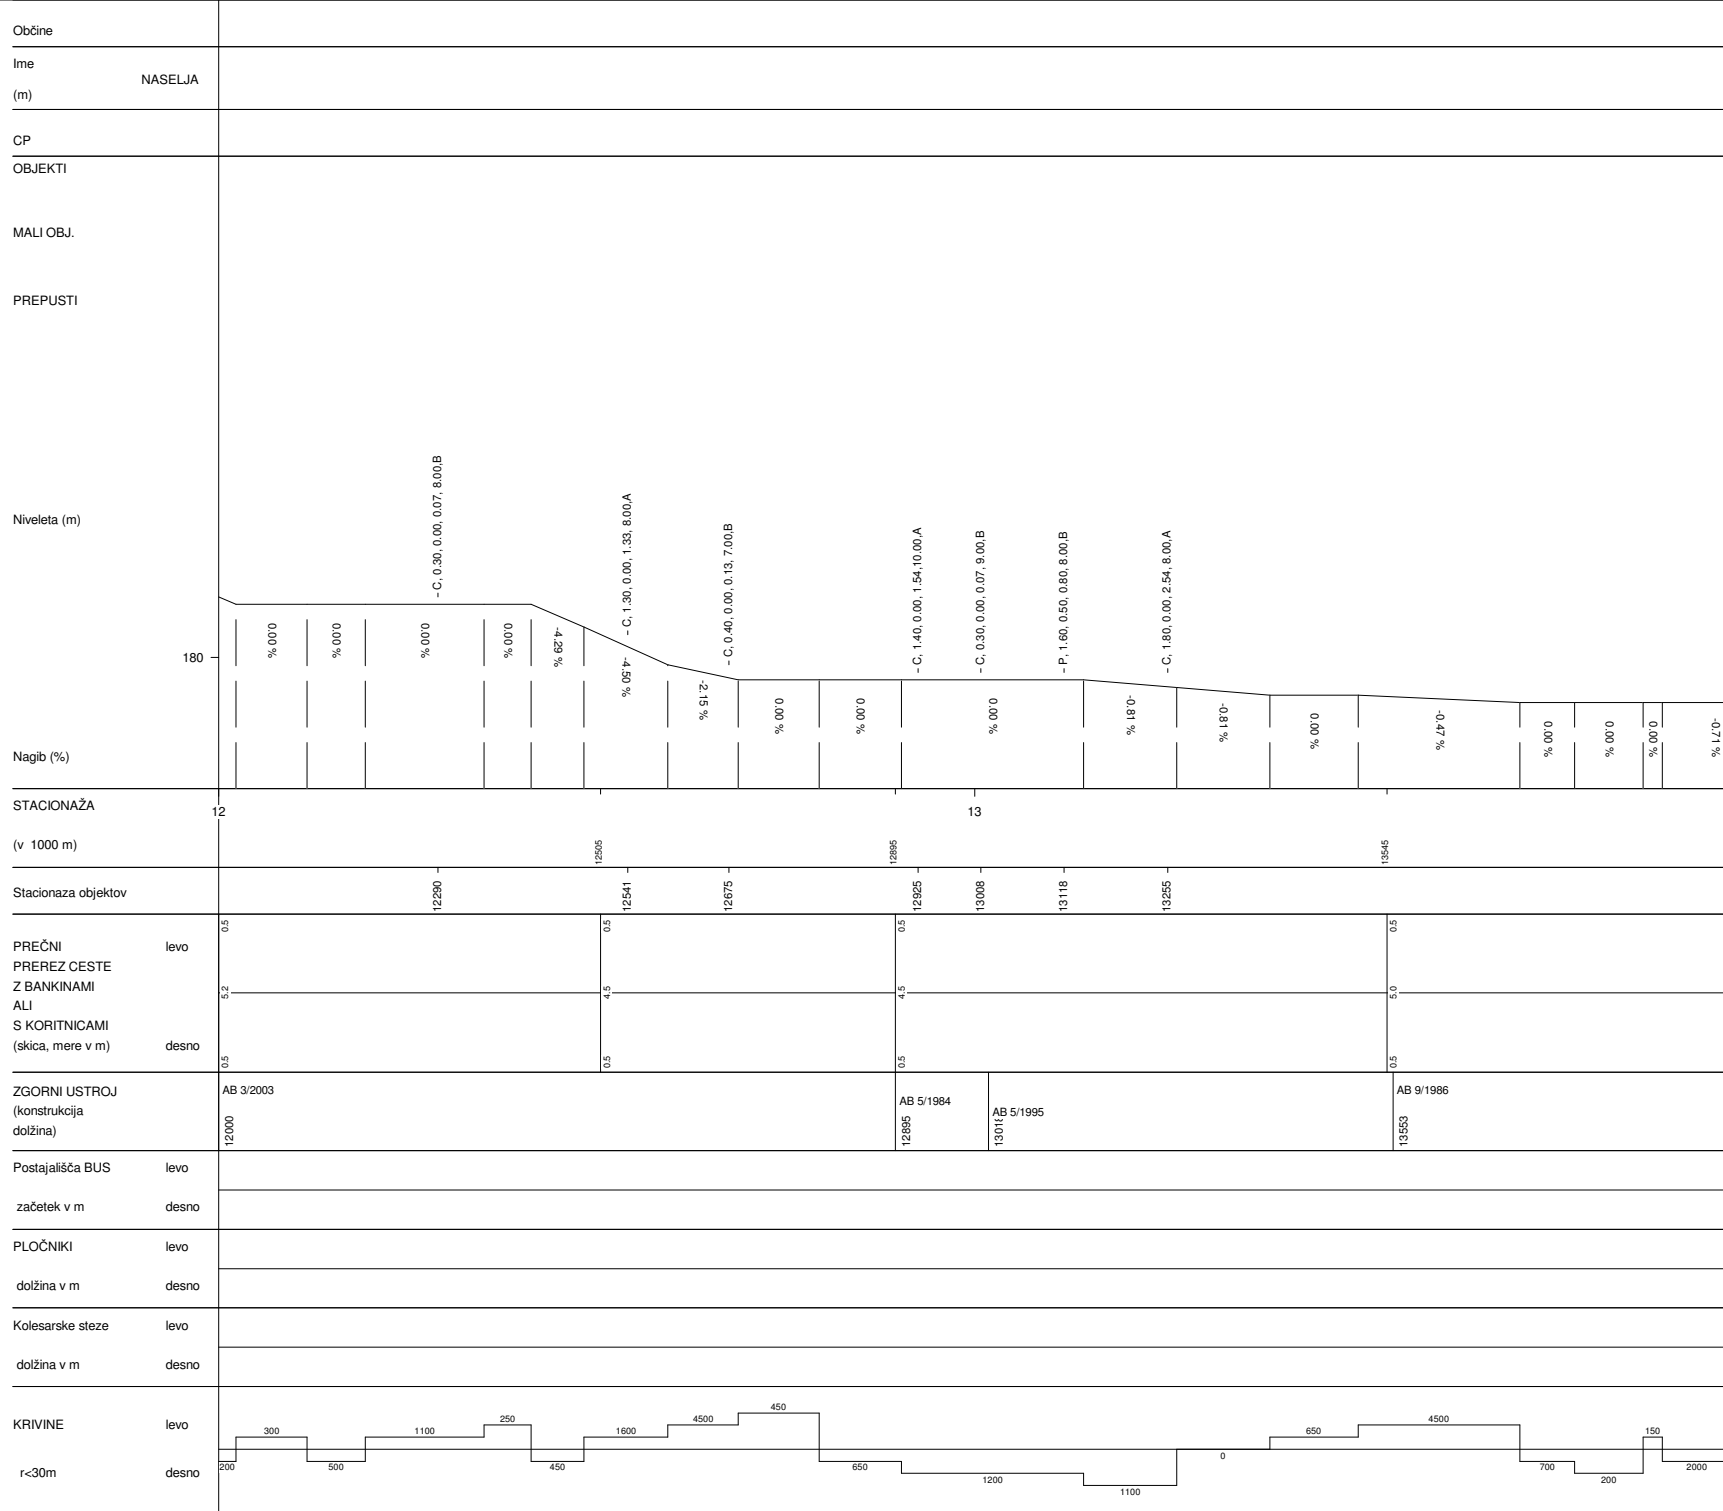


BREG-SEVNICA-BRESTANICA	
Št. ceste	Št. odseka
679	3909
Začetek ces. ods.	Konec ces. ods.
C933	C422
Dolžina odseka	21931

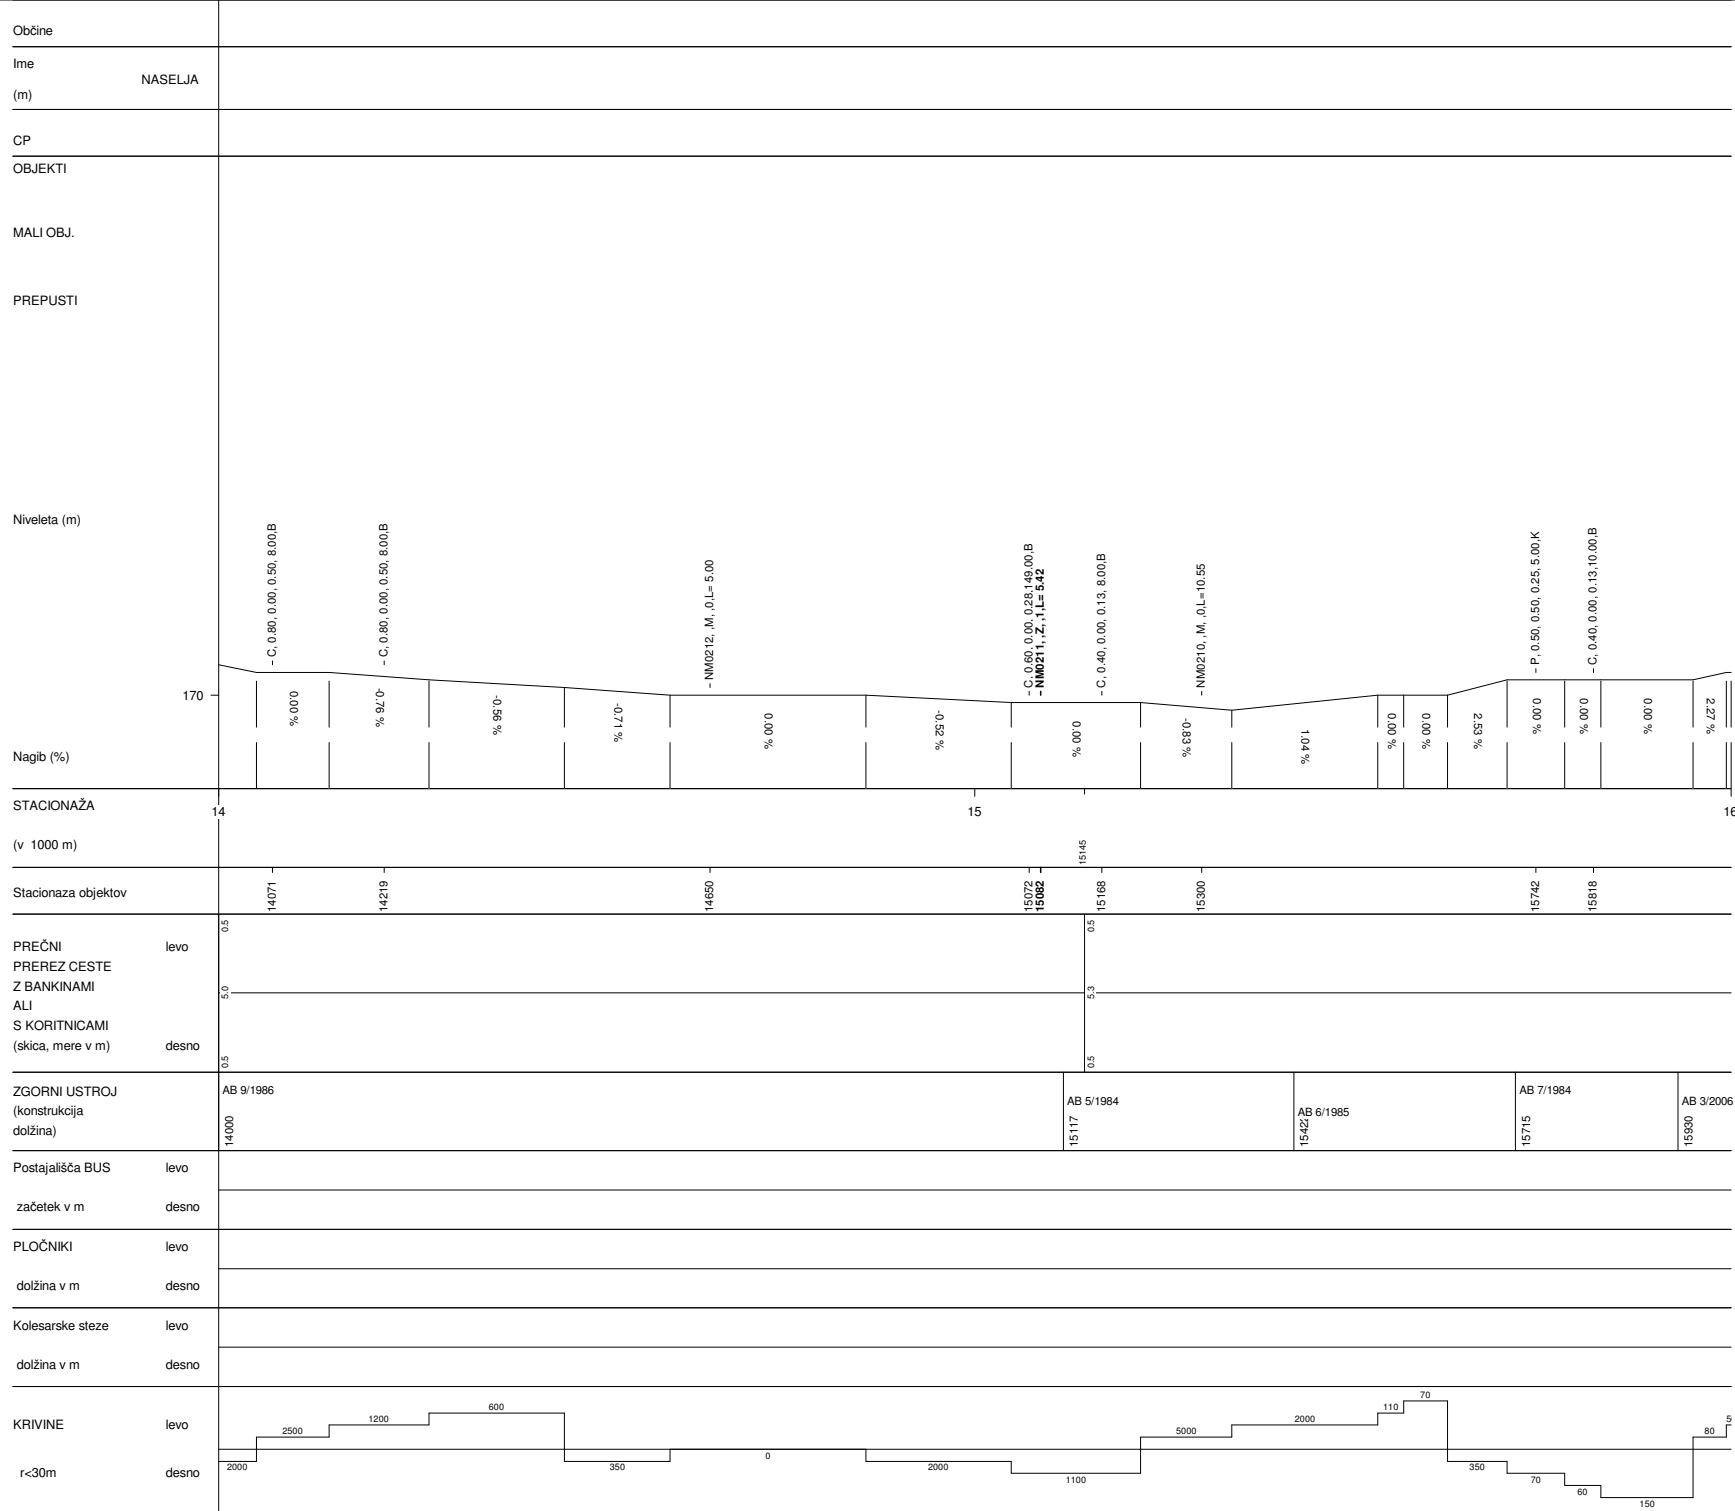


BREG-SEVNICA-BRESTANICA	
Št. ceste	Št. odseka
679	9909
Začetek ces. ods.	Konec ces. ods.
C933	C422
Dolžina odseka	21931




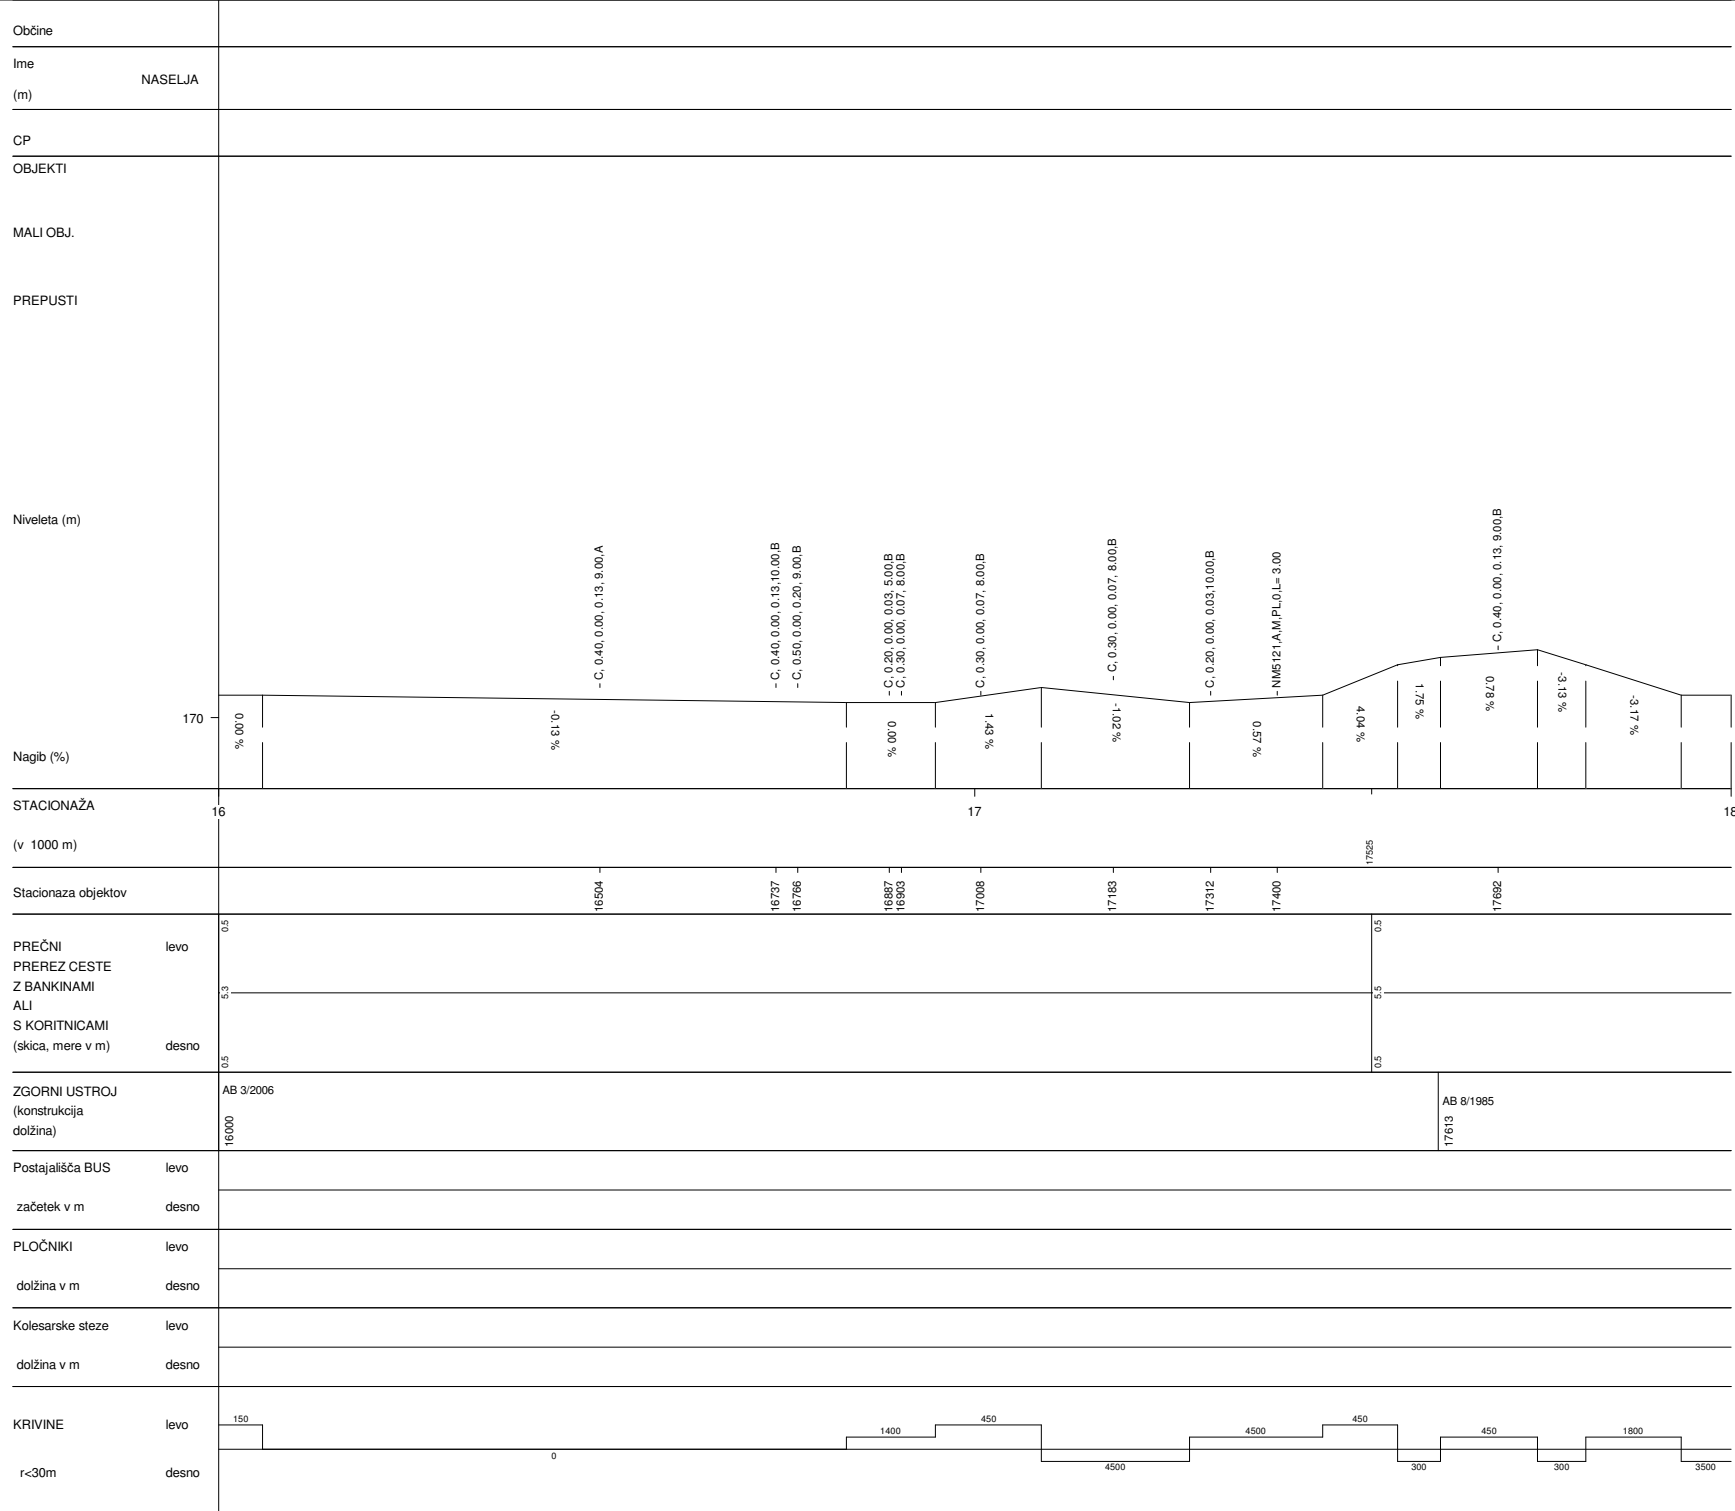

BREG-SEVNICA-BRESTANICA	
Št.ceste	Št.odseka
679	3909
Začetek ces. ods.	Konec ces. ods.
C933	C422
Dolžina odseka	21931

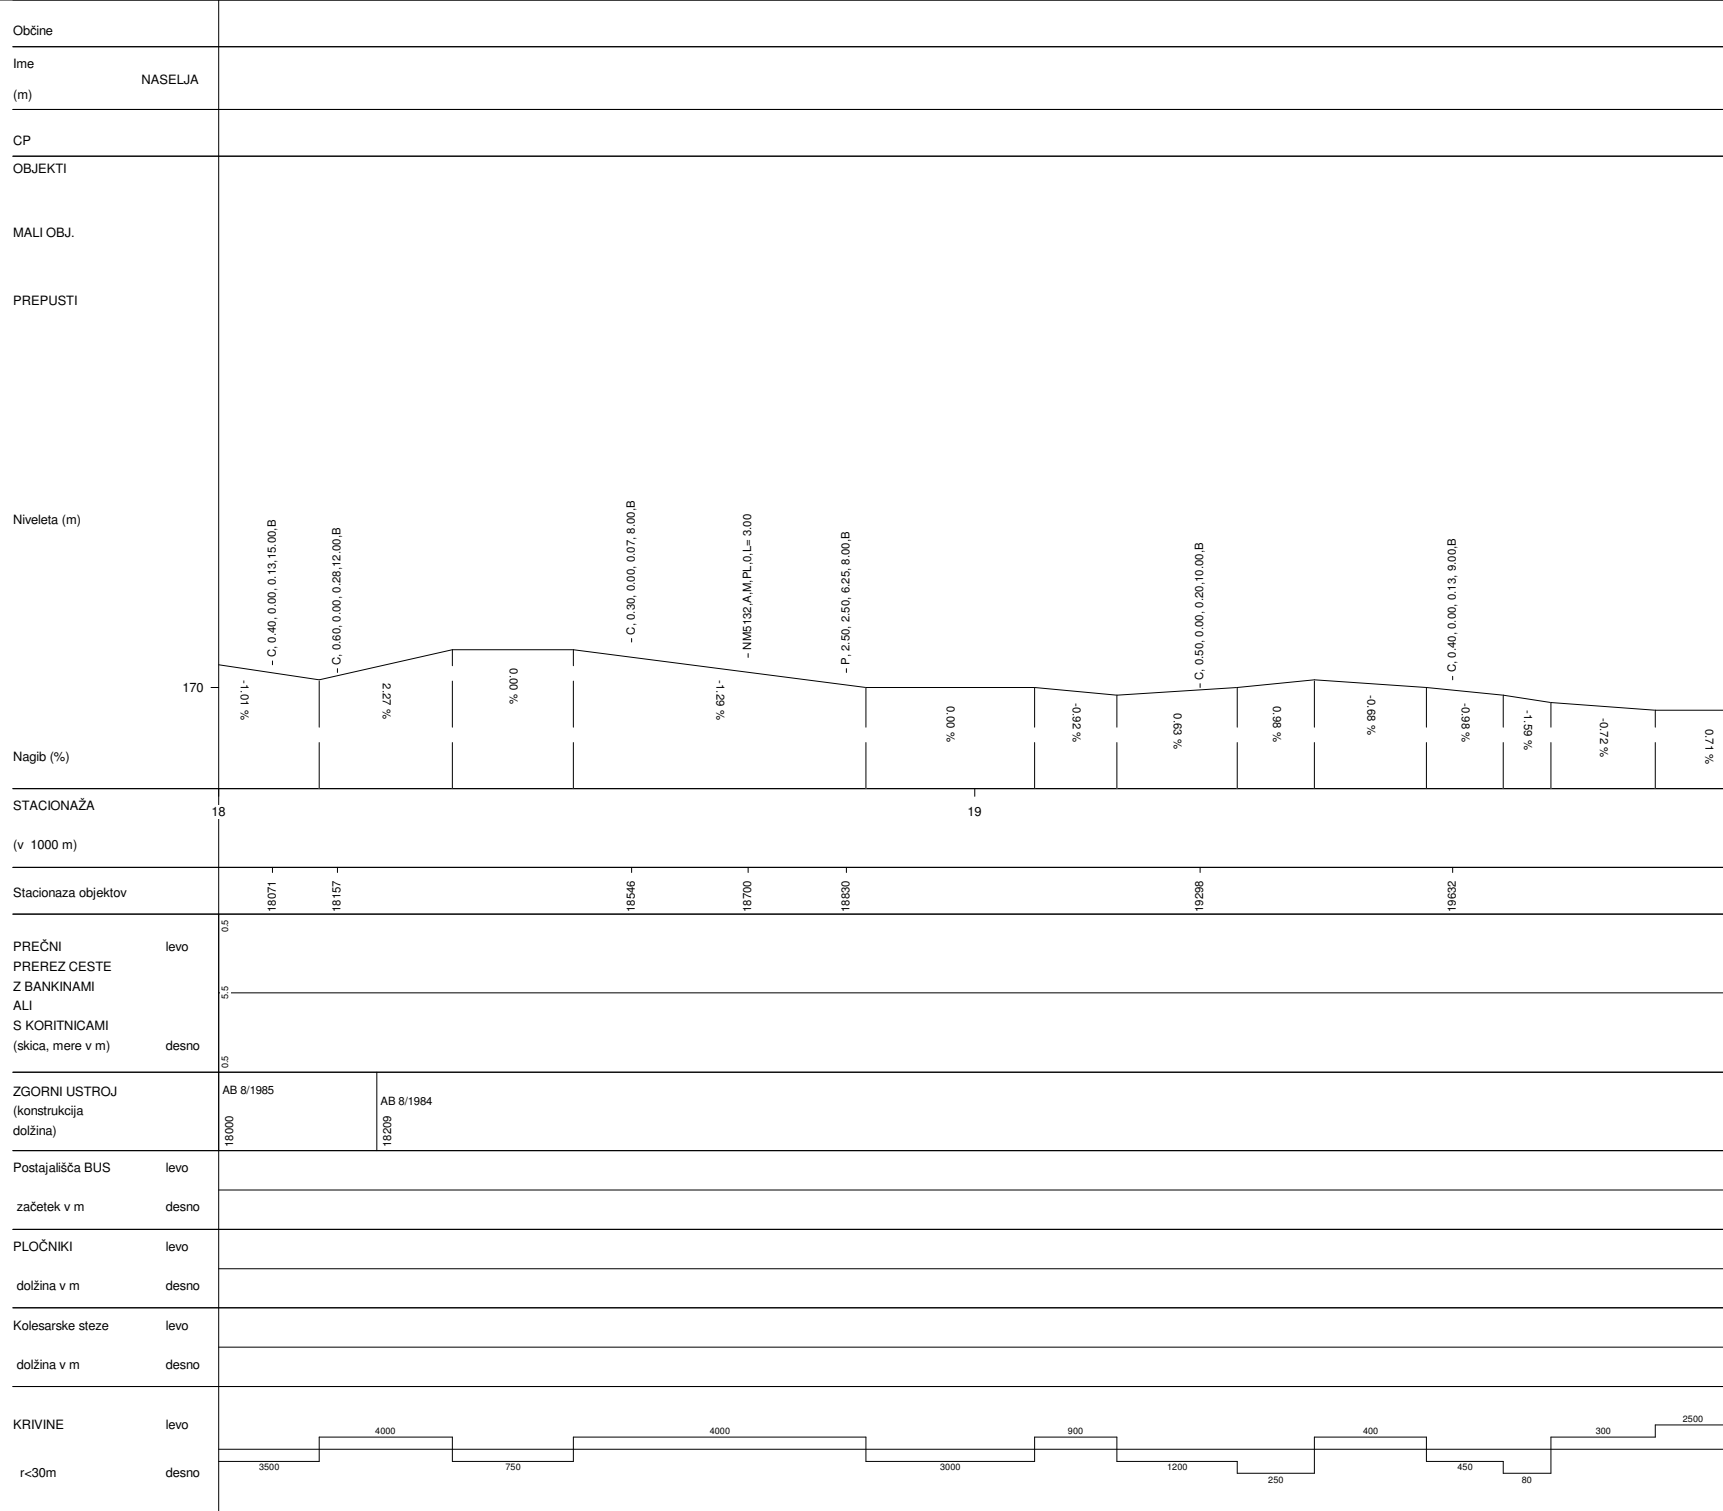

BREG-SEVNICA-BRESTANICA	
Št. ceste	Št. odseka
679	9909
Začetek ces. ods.	Konec ces. ods.
C933	C422
Dolžina odseka	21931

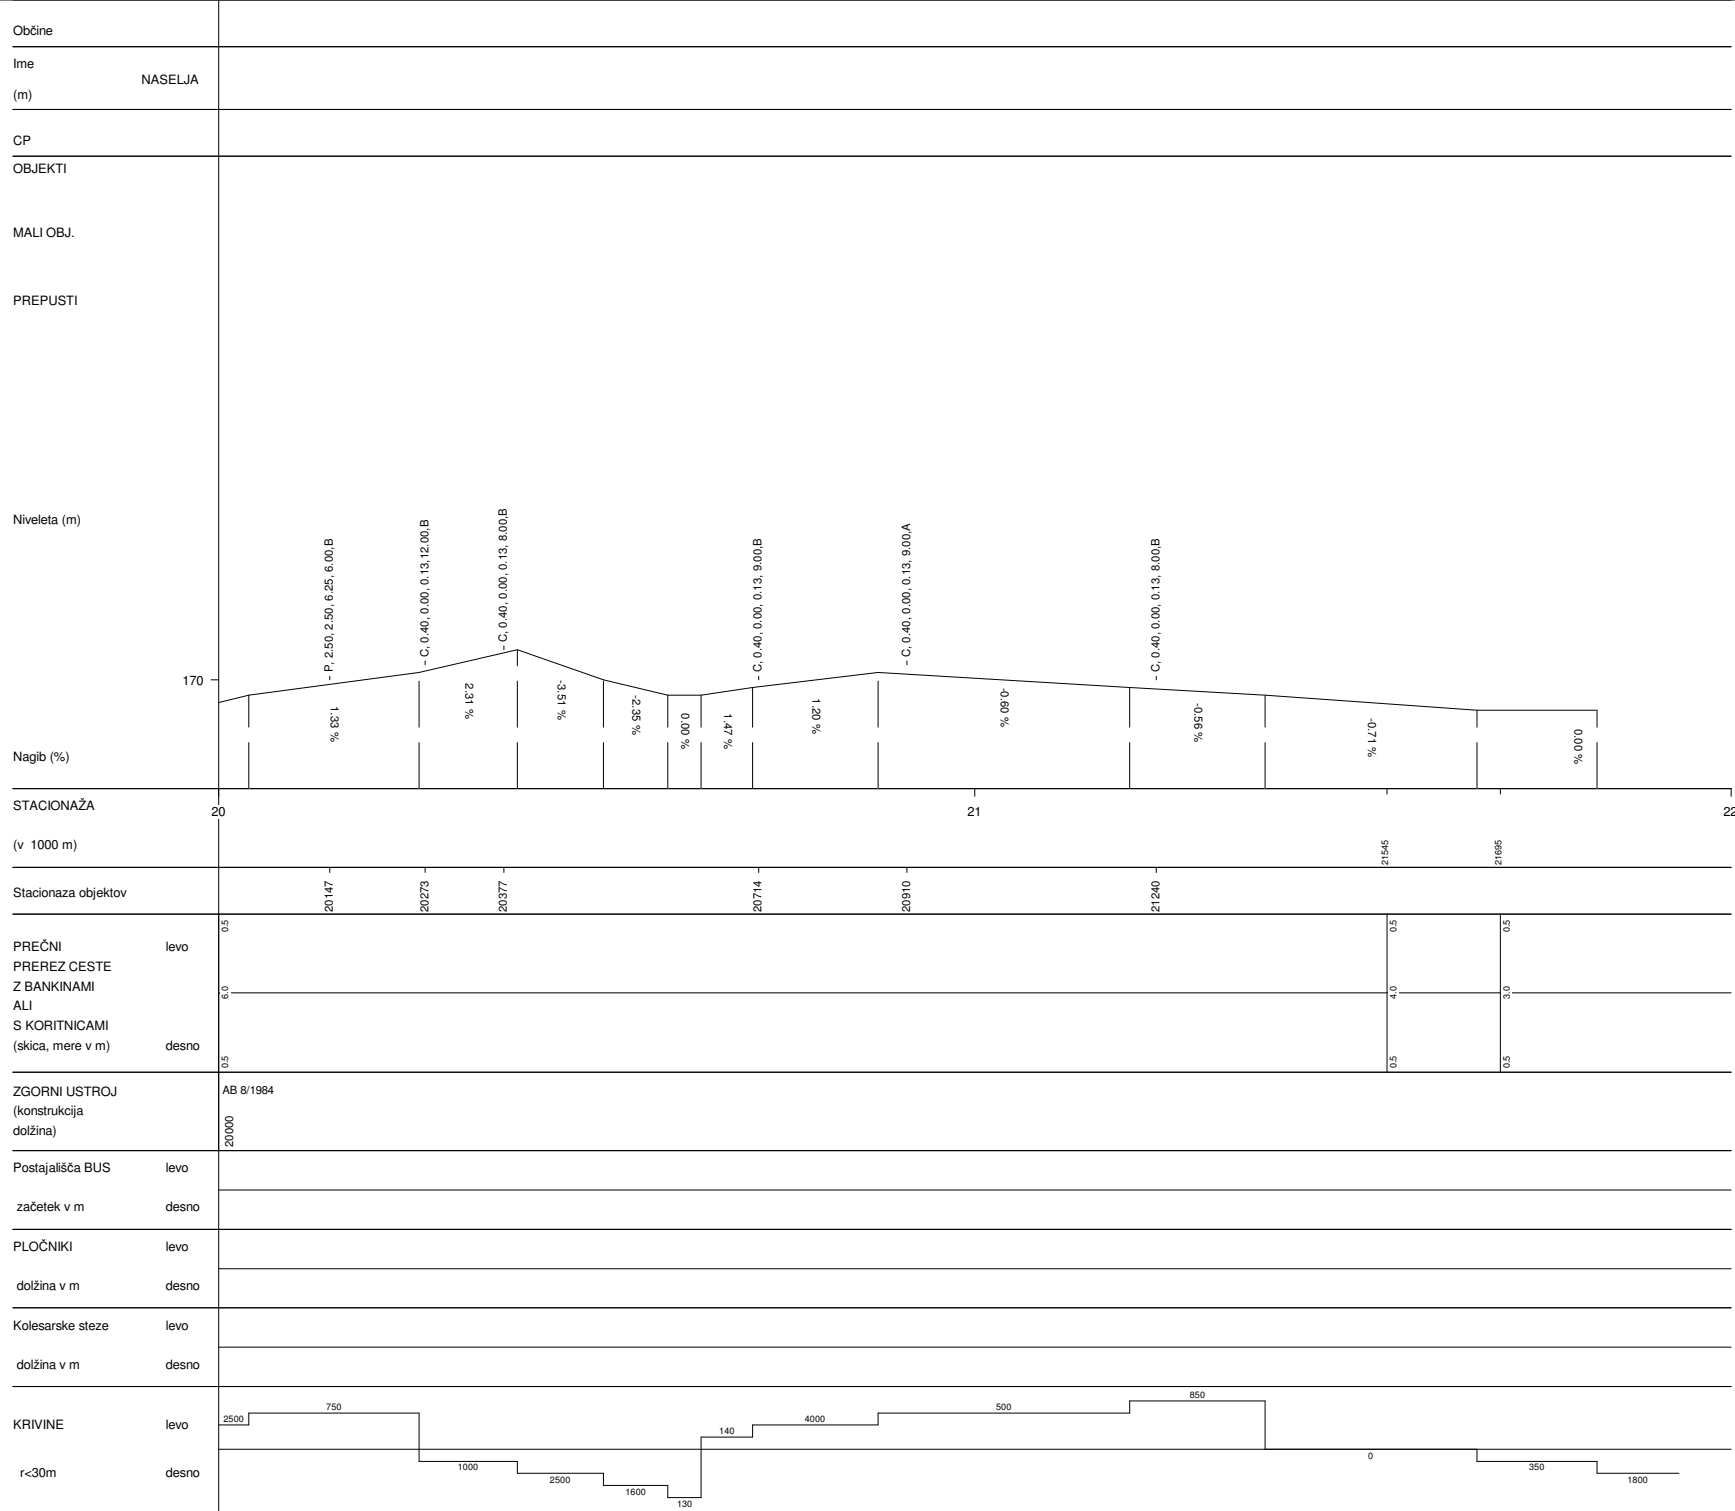

BREG-SEVNICA-BRESTANICA	
Št.ceste	Št.odseka
679	3909
Začetek ces. ods.	Konec ces. ods.
C933	C422
Dolžina odseka	21931