




SMEDNIK-ZAMEŠKO-KOSTANJEVICA	
Št.ceste	Št.odseka
672	9927
Začetek ces. ods.	Konec ces. ods.
PSMEDNIK	C419
Dolžina odseka	9257

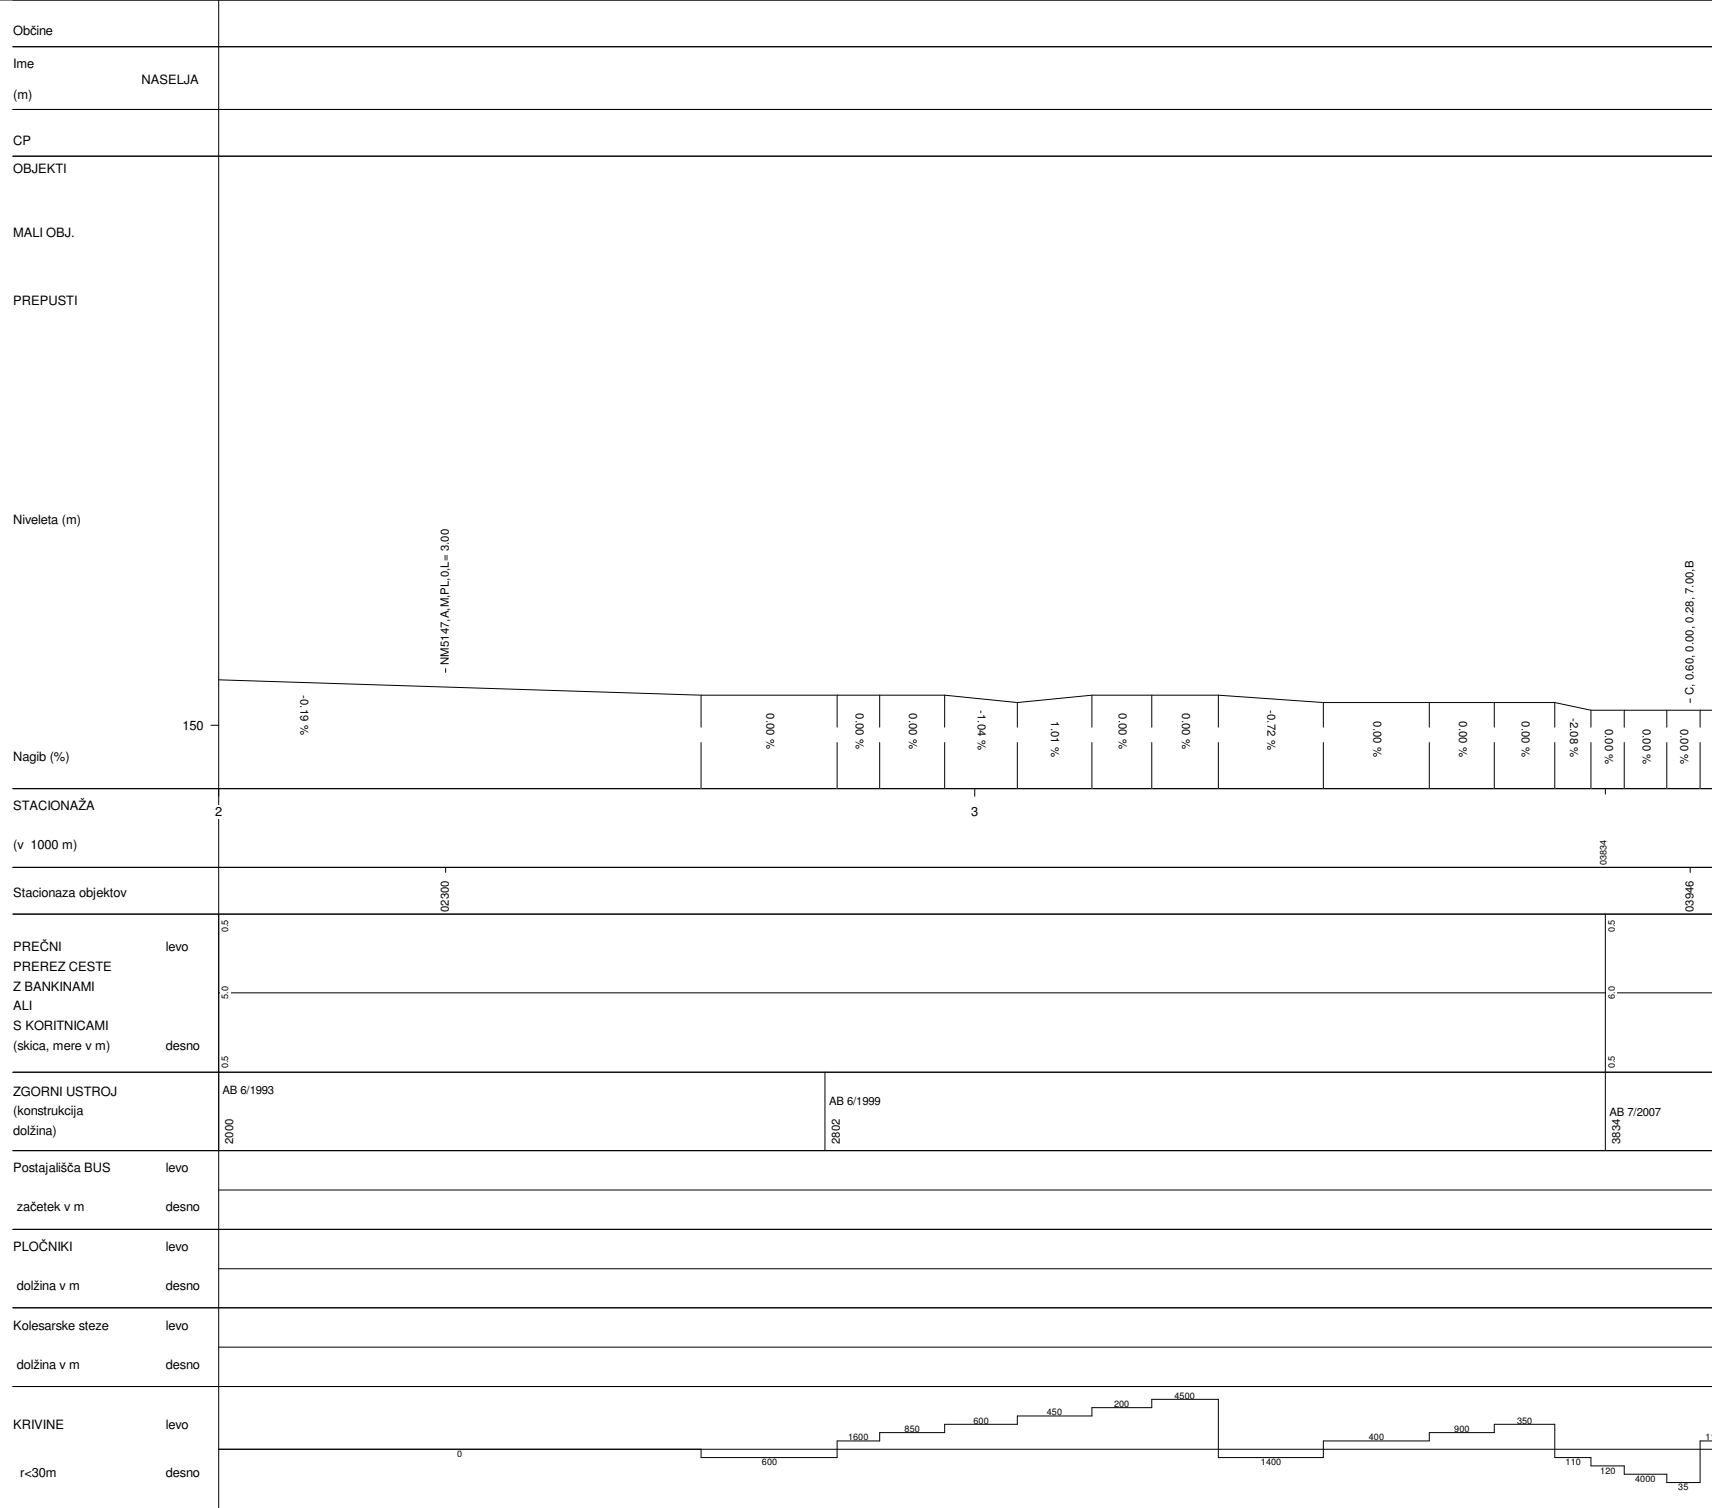


SMEDNIK-ZAMEŠKO-KOSTANJEVICA	
Št.ceste	Št.odseka
672	9927
Začetek ces. ods.	Konec ces. ods.
PSMEDNIK	C419
Dolžina odseka	9257

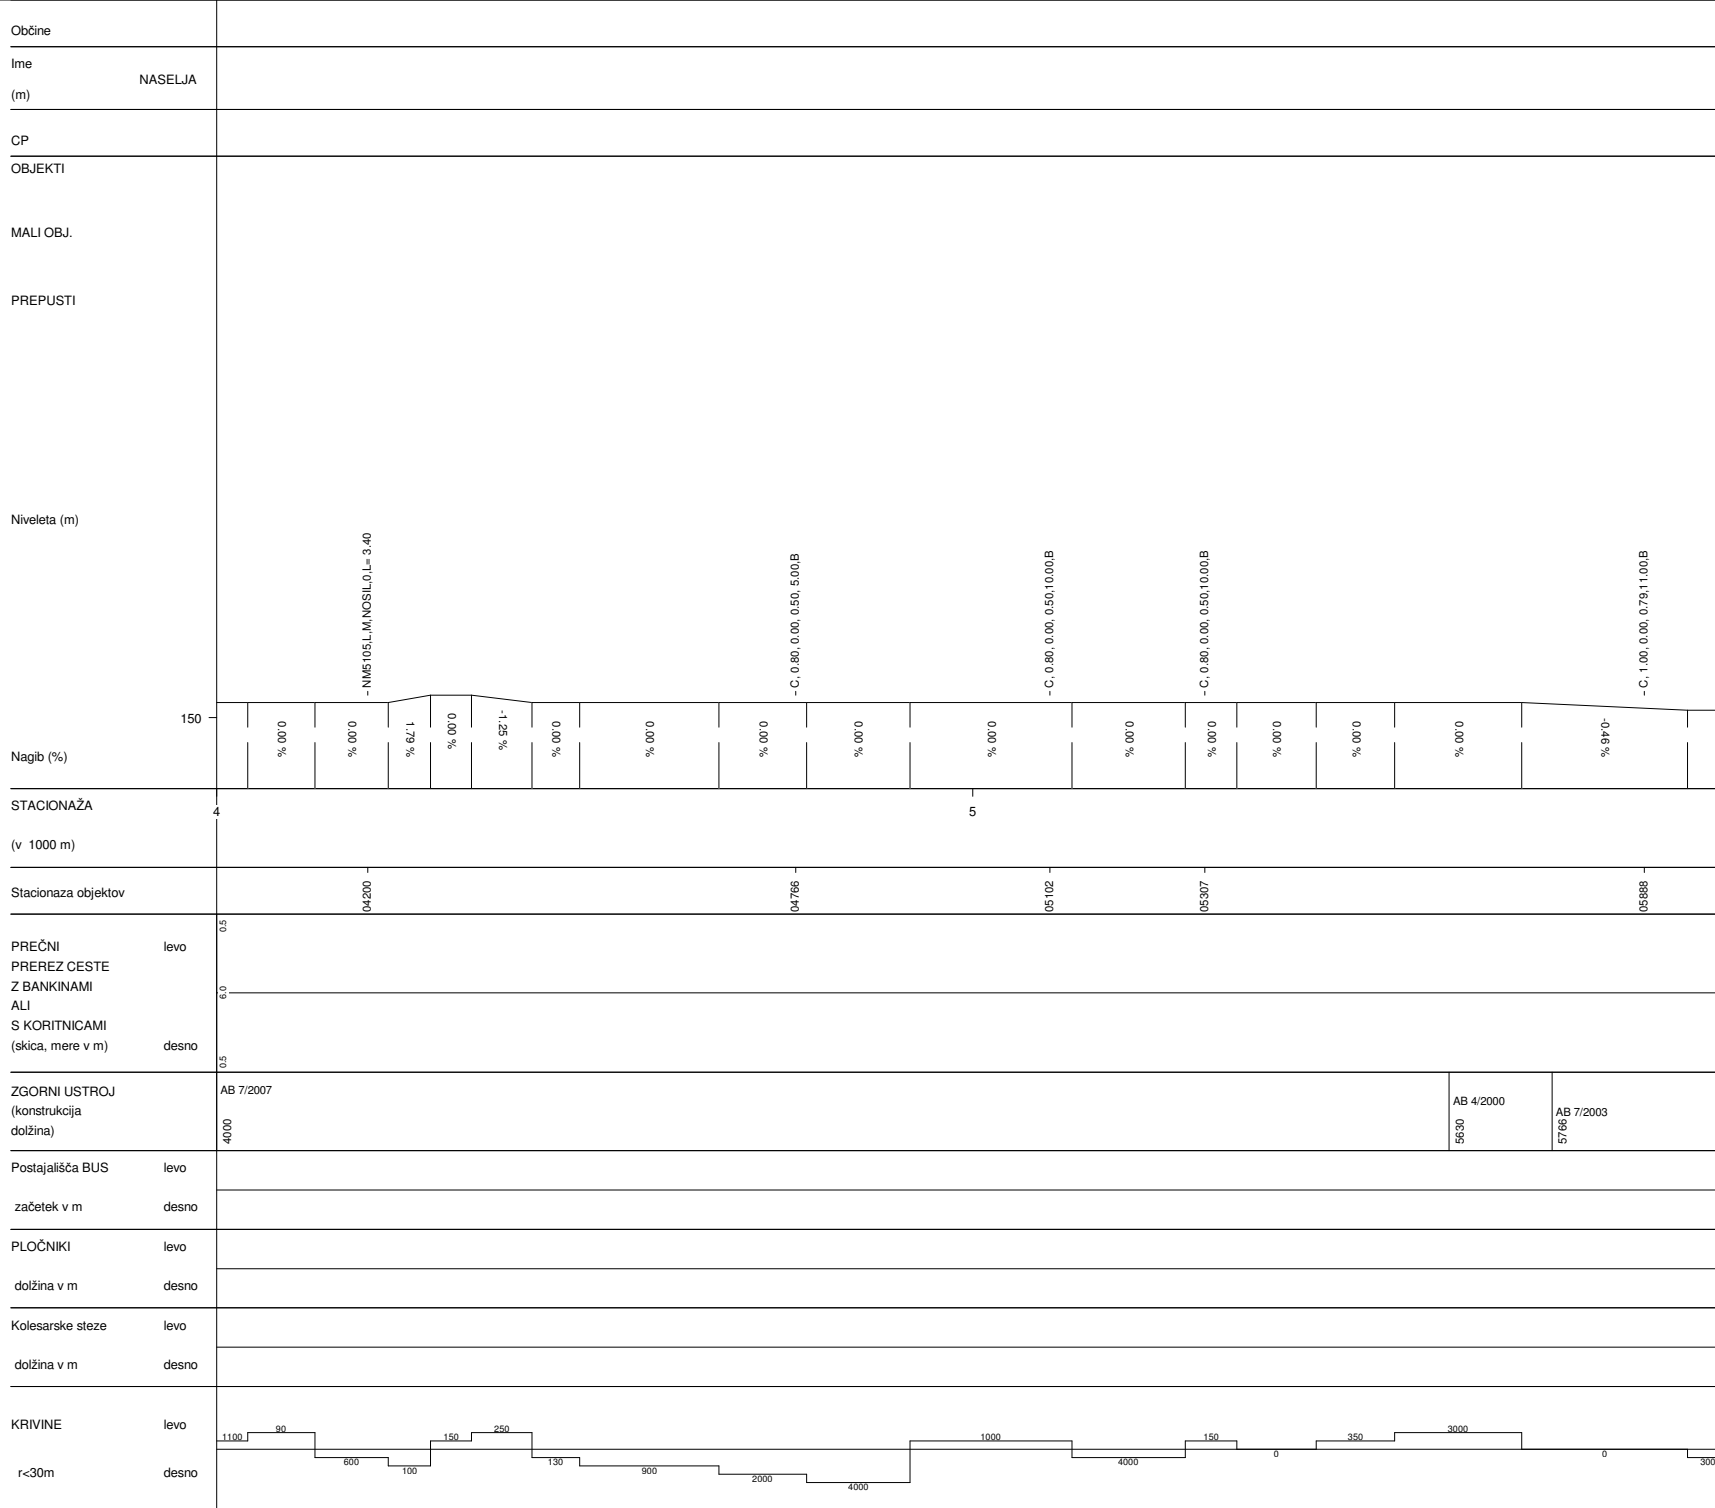

SMEDNIK-ZAMEŠKO-KOSTANJEVICA	
Št. ceste	Št. odseka
672	9927
Začetek ces. ods.	Konec ces. ods.
PSMEDNIK	C419
Dolžina odseka	9257

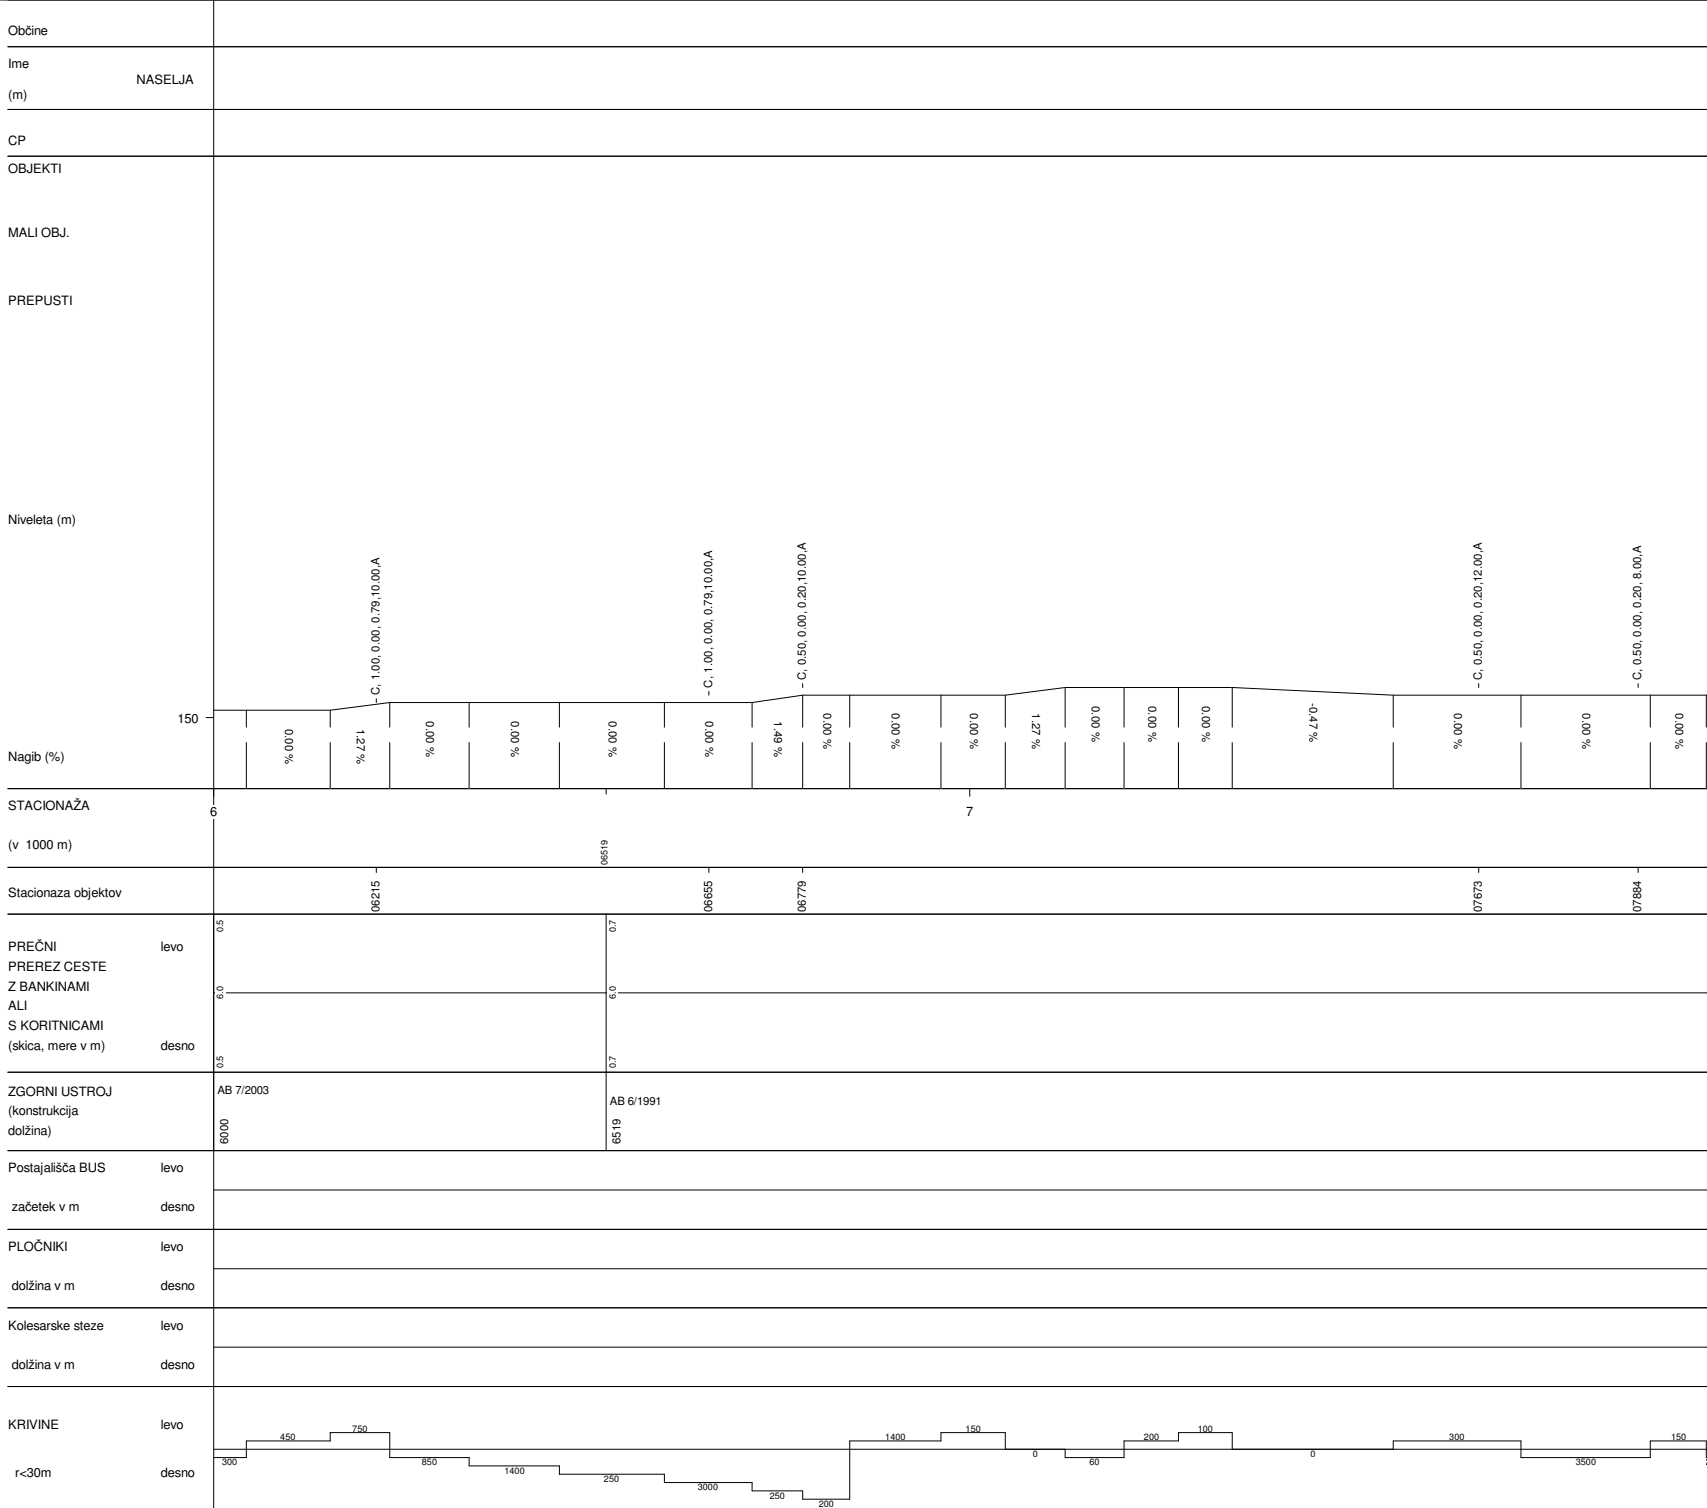

SMEDNIK-ZAMEŠKO-KOSTANJEVICA	
Št.ceste	Št.odseka
672	9927
Začetek ces. ods.	Konec ces. ods.
PSMEDNIK	C419
Dolžina odseka	9257

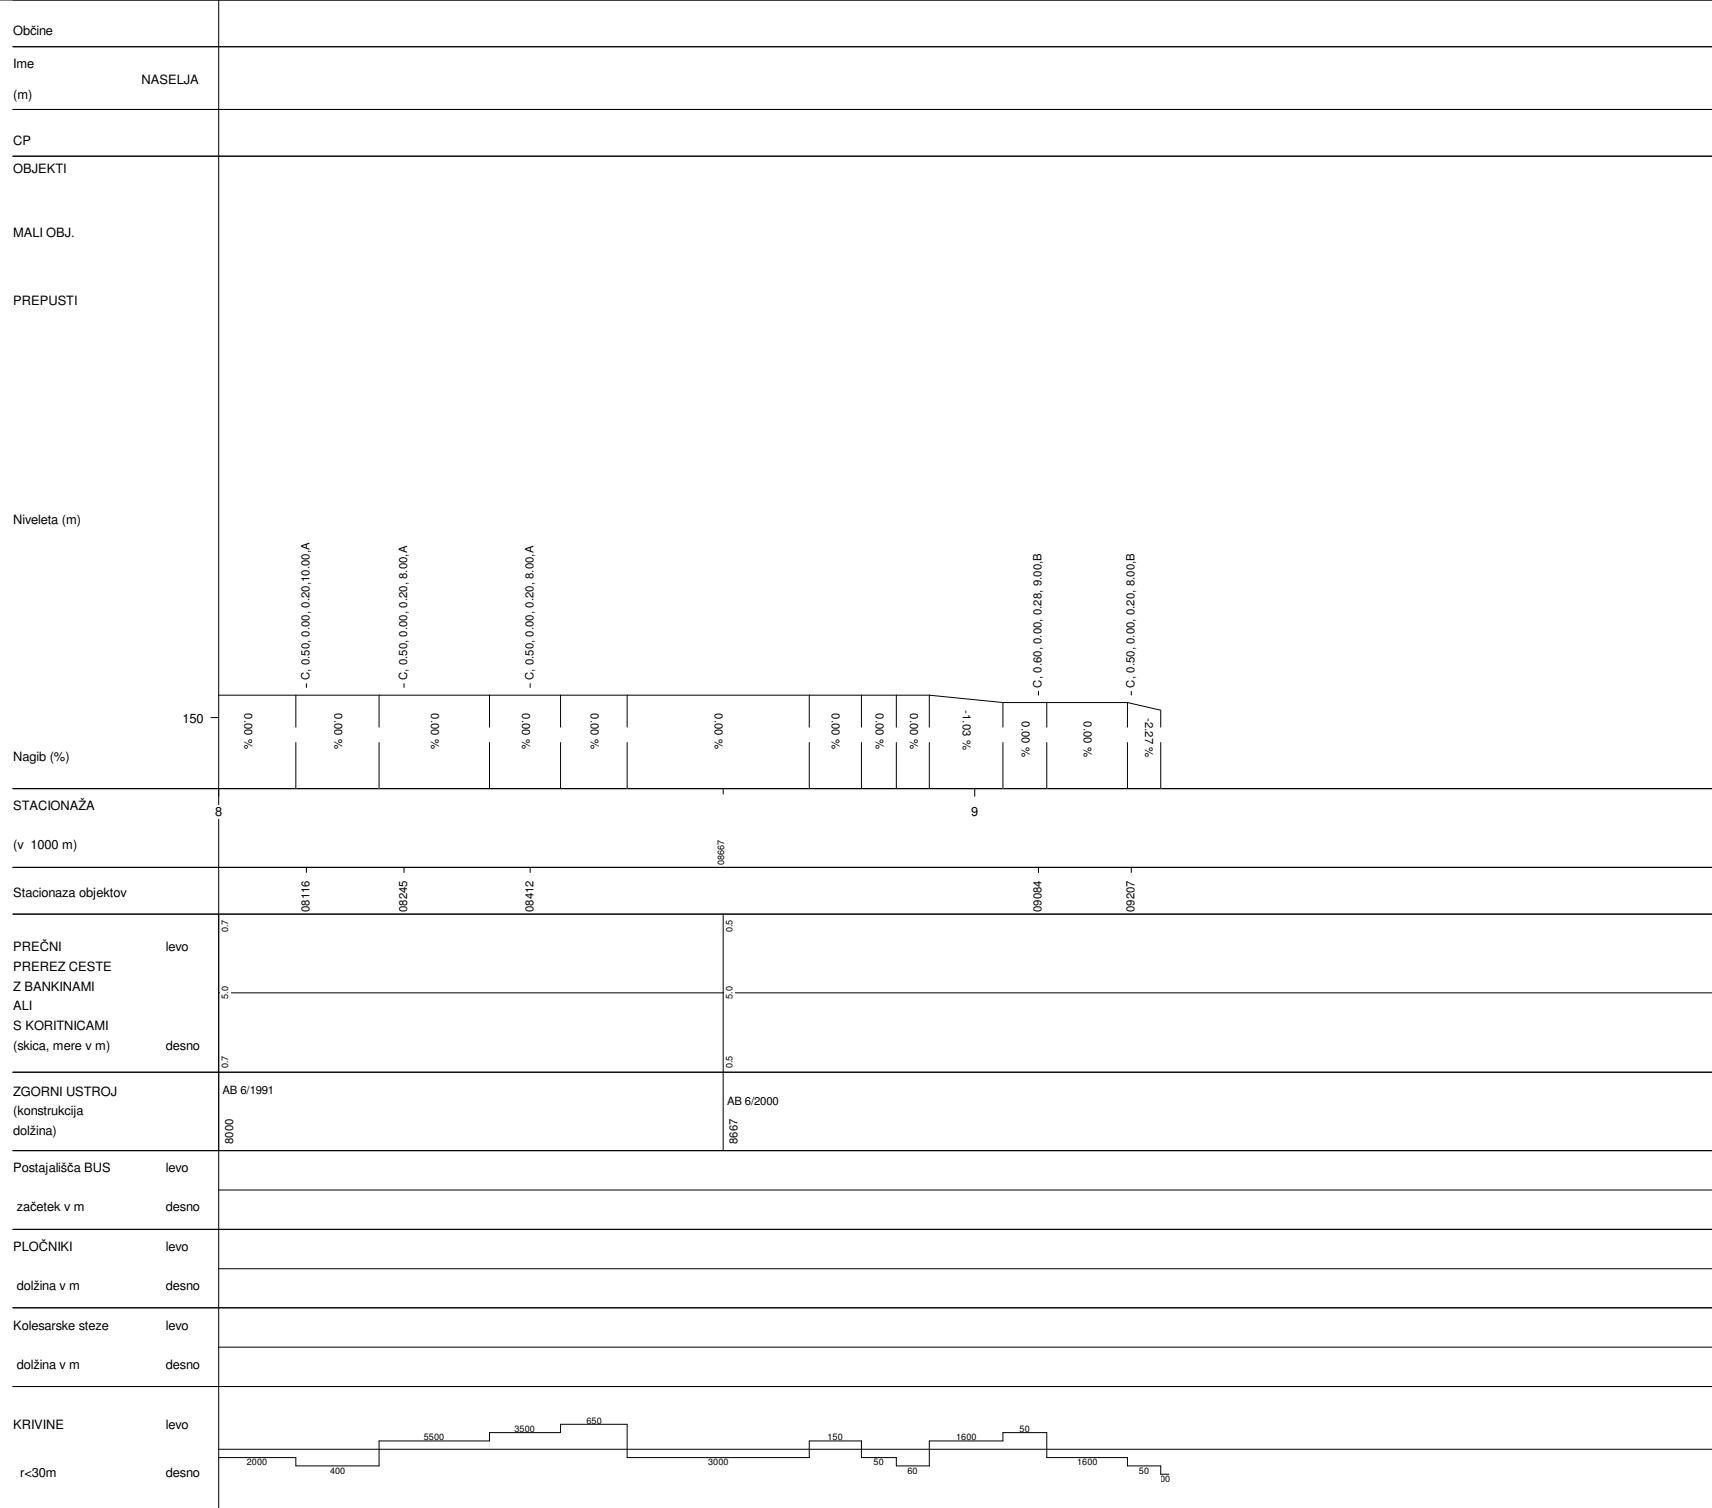

SMEDNIK-ZAMEŠKO-KOSTANJEVICA	
Št.ceste	Št.odseka
672	9257
Začetek ces. ods.	Konec ces. ods.
PSMEDNIK	C419
Dolžina odseka	9257