

TRŽIŠČE-HOTEMEŽ	
Št. ceste	Št. odseka
738	6727
Začetek ces. ods.	Konec ces. ods.
C215	C5
Dolžina odseka	14480


NASTAVITVE: Nivelete klasika A4.BCP

OD STACIONAŽE 0 DO 14480


MERILO STACIONAŽE: 1/10000

MERILO NIVELETE: 1/1000


NOSILNOST CESTE: 32484 / 32484

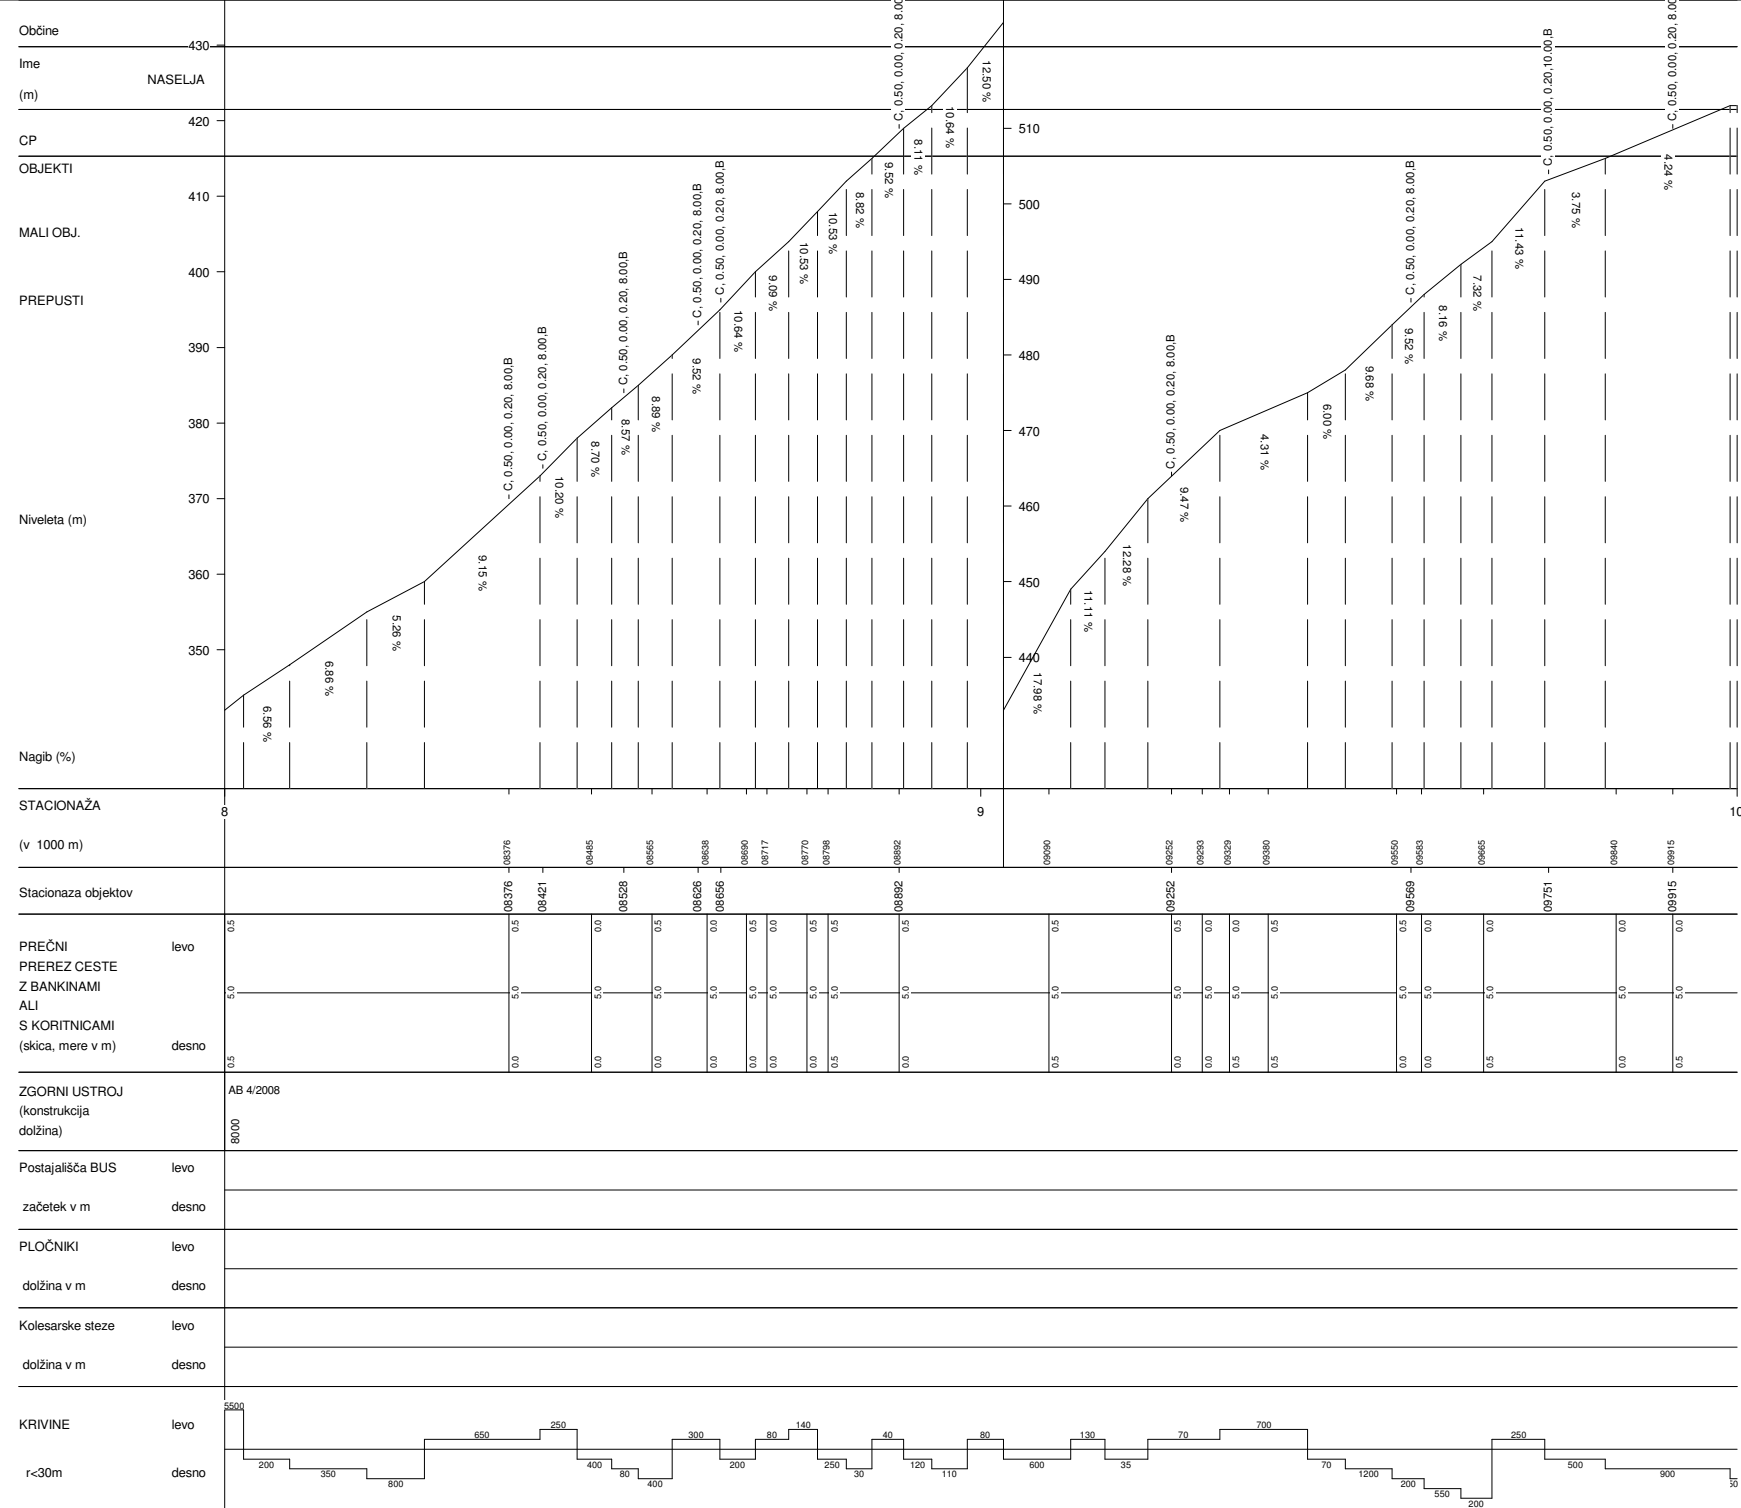

TRŽIŠČE-HOTEMEŽ	
Št.ceste	Št.odseka
738	6727
Začetek ces. ods.	Konec ces. ods.
C215	C5
Dolžina odseka	14480

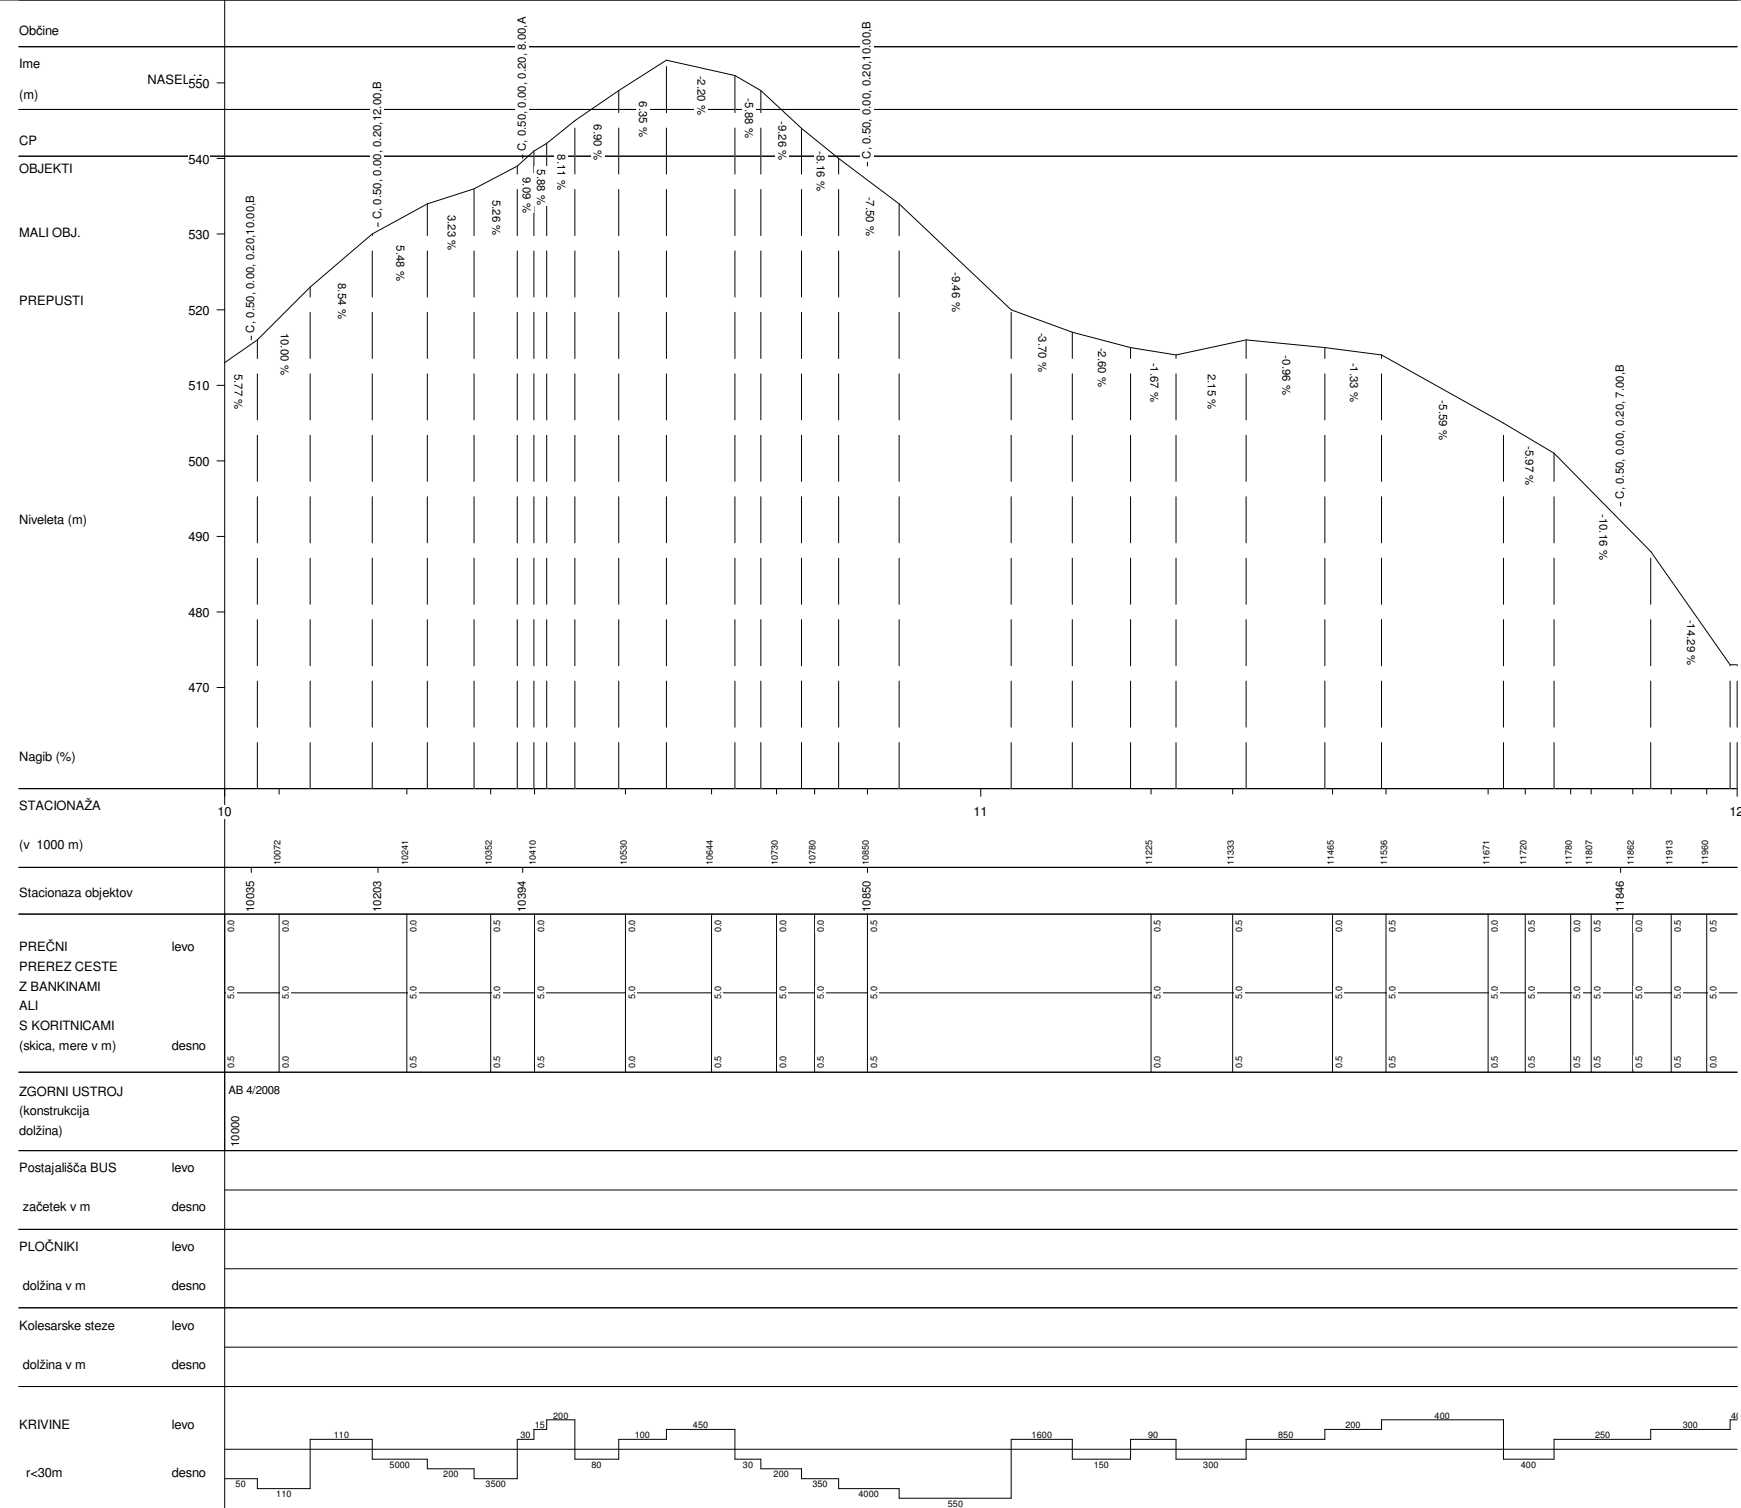

TRŽIŠČE-HOTEMEŽ	
Št.ceste	Št.odseka
738	6727
Začetek ces. ods.	Konec ces. ods.
C215	C5
Dolžina odseka	14480

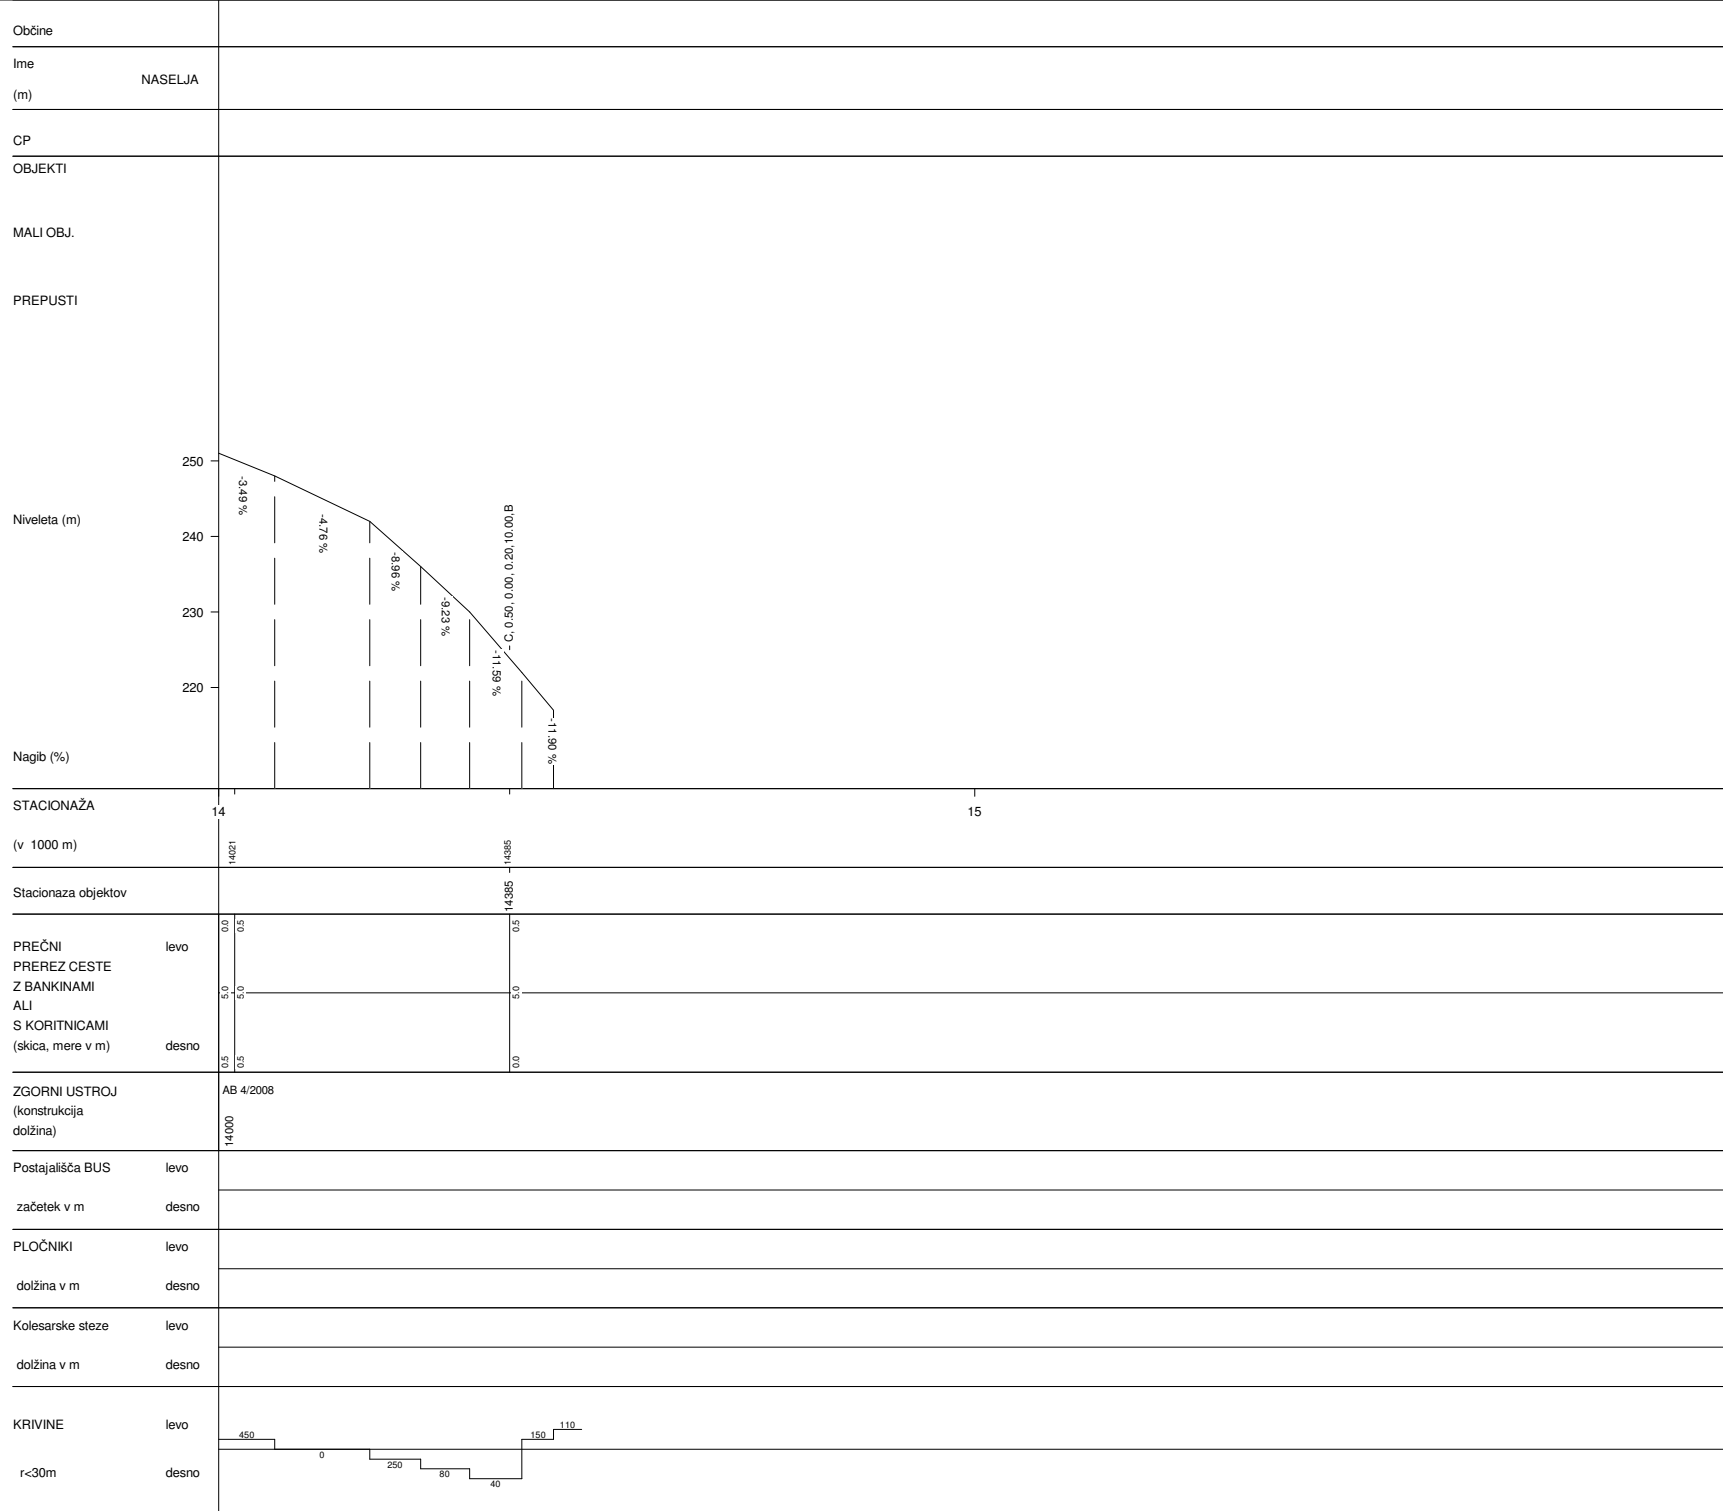

TRŽIŠČE-HOTEMEŽ	
Št.ceste	Št.odseka
738	6727
Začetek ces. ods.	Konec ces. ods.
C215	C5
Dolžina odseka	14480