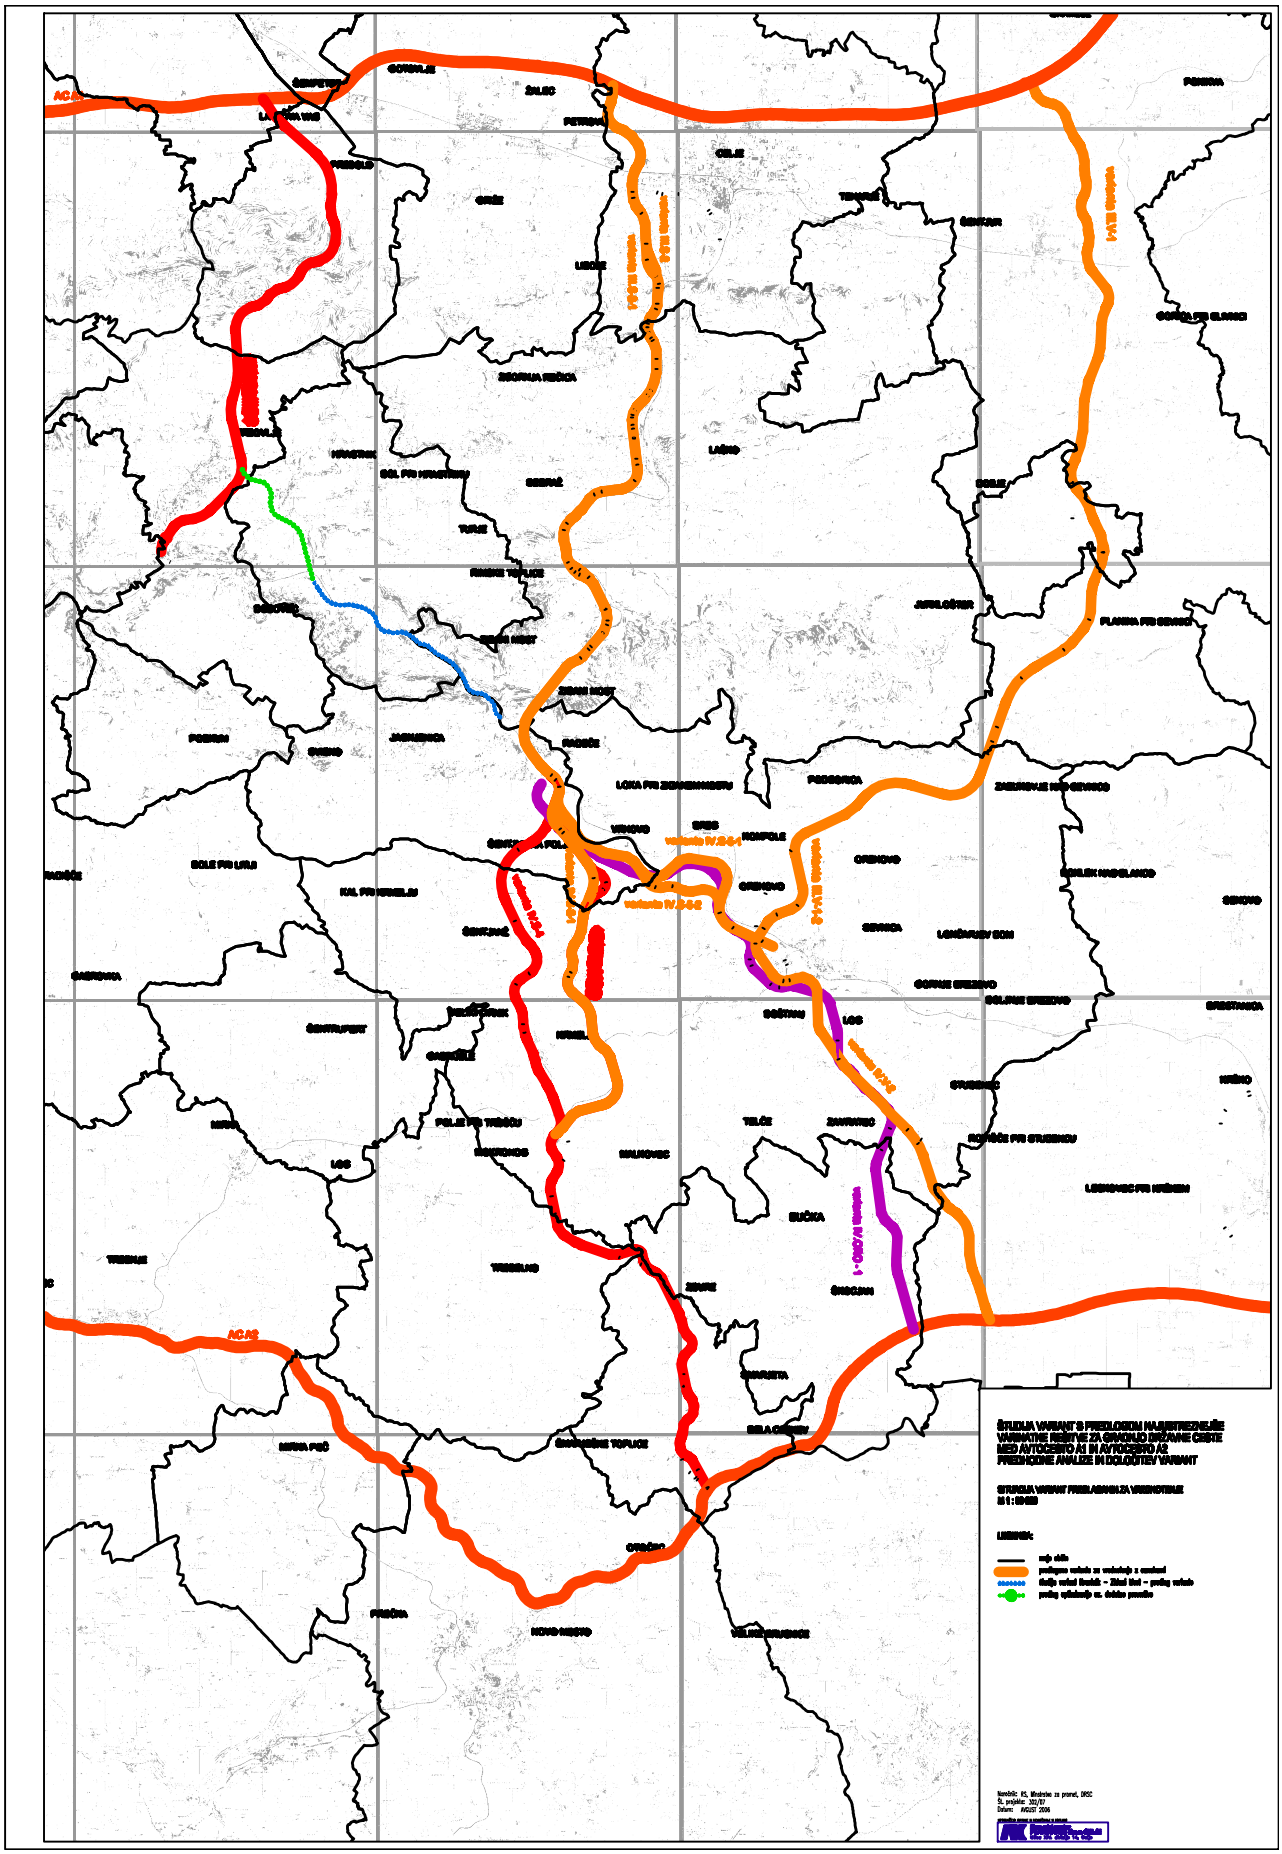
ŠTUDIJA VARIANT S PREDLOGOM NAJUSTREZNEJŠE VARIANTNE REŠITVE ZA GRADNJO DRŽAVNE CESTE MED AVTOCESTO A1 IN AVTOCESTO A2
PREDHODNE ANALIZE IN DOLOČITEV VARIANT
STUDIJA VARIANT PREDLAGANA ZA VKLJUČITEV
LEGENDA:
AC A1
AC A2
Naročnik: RS, Ministrstvo za promet, DRSC
Št. projekta: 302/07
Datum: AVGUST 2006