


SPREMEMBE IN DOPOLNITVE PROSTORSKIH SESTAVIN
 DOLGOROČNEGA PLANA OBČINE NOVO MESTO
 ZA OBDOBJE OD LETA 1986 DO 2000
 ter
 SREDNJEROČNEGA DRUŽBENEGA PLANA
 OBČINE NOVO MESTO
 ZA OBDOBJE OD LETA 1986 DO LETA 1990
 ZA OBMOČJE MESTNE OBČINE NOVO MESTO - območje UZ Novega mesta
 DOPOLNITEV 2003/1

URBANISTIČNA ZASNOVA NOVEGA MESTA
List 1: Strateške usmeritve prostorskega razvoja (izsek)

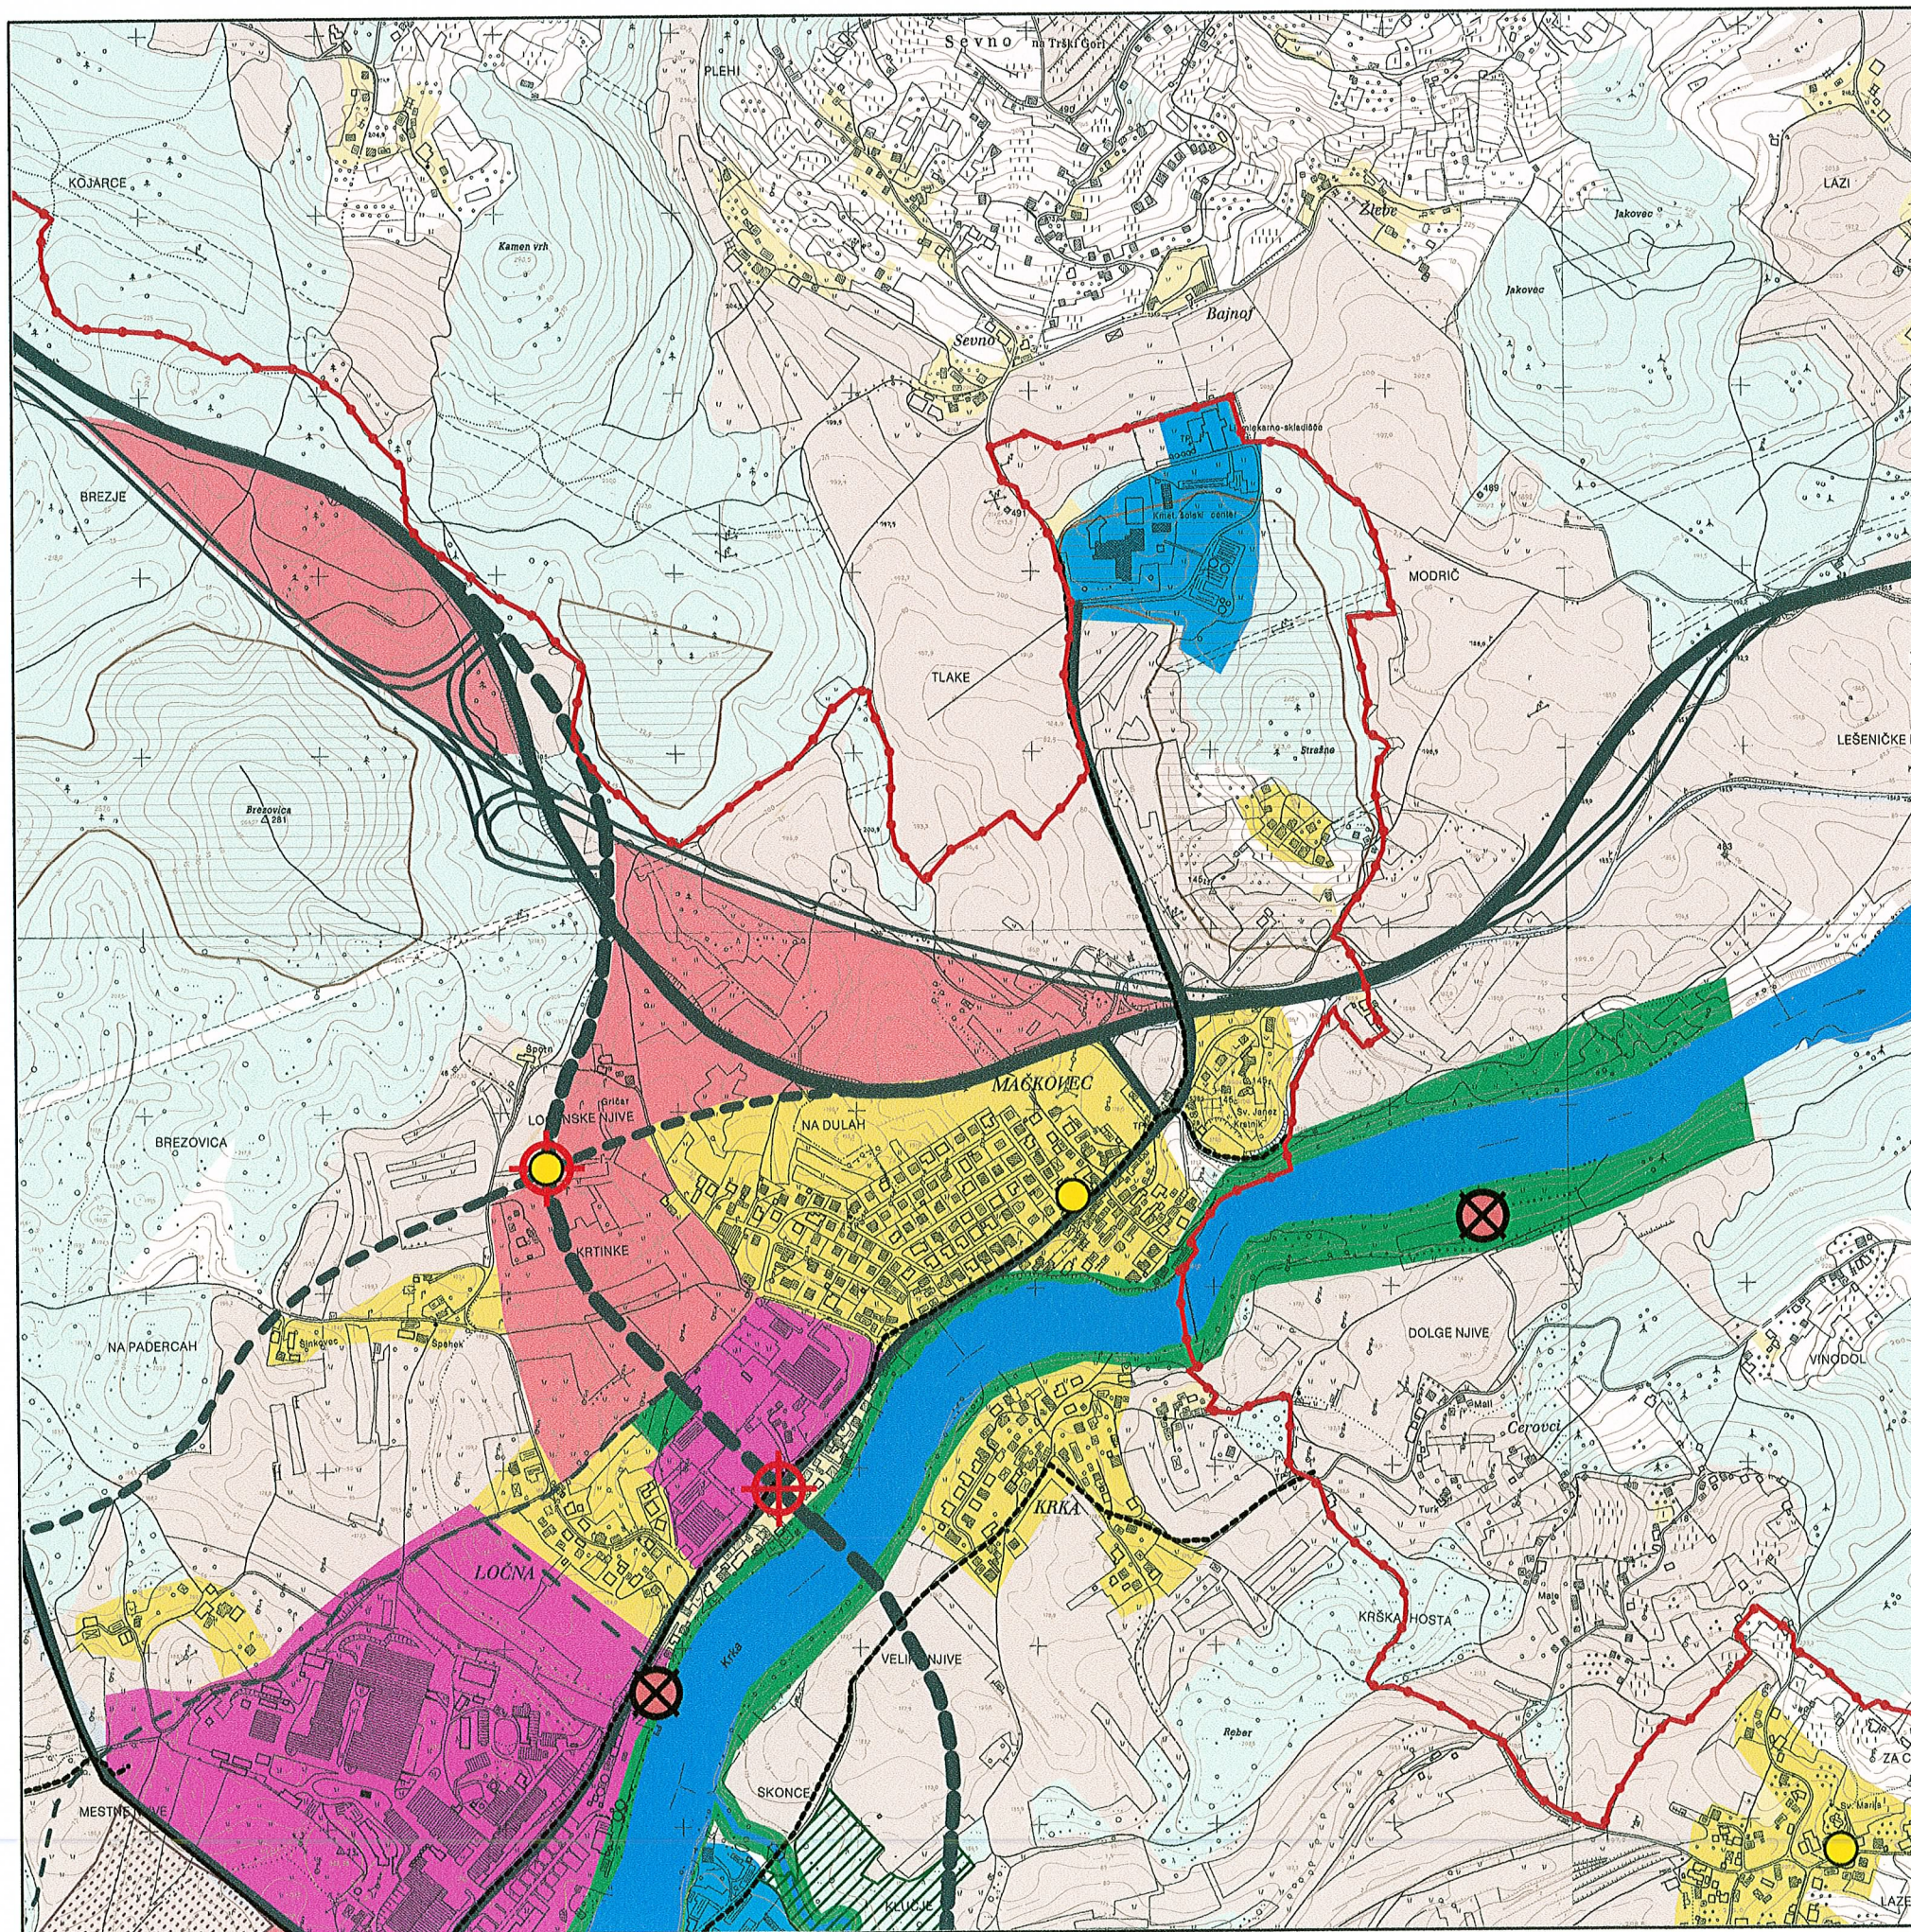

LEGENDA:

- Maja ureditvenega območja (območje UZ Novega mesta)
- OBMOČJA ZA PROMETNO INFRASTRUKTURO**
- Območje za promet in infrastrukturo
- Načrtovana trasa avtoceste (Karavanki - Obrežje)
- Hitra cesta Ljubljana - Obrežje
- Načrtovana mestna obvoznica (Trasa v proučevanju)
- Primarna mestna cesta
- Načrtovana primarna mestna cesta
- Sekundarna mestna cesta
- Načrtovana sekundarna mestna cesta
- Povezovalna cesta ali pot
- Kolesarska povezava, sprehajališča
- Načrtovana kolesarska povezava, sprehajališča
- Železniška proga
- OBMOČJA POSEBITVE**
- Obstoječi objekti
- Območja za stanovanja in njim združljive dejavnosti
- Območja za stanovanja in njim združljive dejavnosti / perspektivna raba
- Območje starega mestnega jadra
- Območja družbenih dejavnosti
- Območja centralnih, oskrbo-storitvenih in poslovnih dejavnosti
- Območja centralnih, oskrbo-storitvenih in poslovnih dejavnosti / perspektivna raba
- Območja proizvodnih dejavnosti (industrija, obrt)
- Območja proizvodnih dejavnosti (industrija, obrt) / perspektivna raba
- Območje navzkrižnih interesov
- Osrednji prostor sosele
- Pomembno križišče
- ZELENE IN DRUGE ODPRE POKRŠČINE**
- Trajno ohranjanje zelenih površin
- Gozdi s posebnim namenom
- Območja za šport in rekreacijo
- Reliefni hribi
- Pokopališča z zaledji
- Območje najboljših kmetijskih zemljišč
- Območje drugih kmetijskih zemljišč
- Območja gozdov
- Vodotoki

OPOMBA: Podloga prikazuje obatojeto nameneno rabo prostora

Merilo 1:10 000


Vir podatkov:

Geodetska uprava RS
 Mestna občina NM, Oddelek za prostor
 Skanogram TTN 5, leto izdelave 1992
 Novo mesto, maj 2006

Kartografska podloga:

SPREMEMBE IN DOPOLNITVE PROSTORSKIH SESTAVIN
 DOLGOROČNEGA PLANA OBČINE NOVO MESTO
 ZA OBDOBJE OD LETA 1986 DO 2000
 ter
 SREDNJEROČNEGA DRUŽBENEGA PLANA
 OBČINE NOVO MESTO
 ZA OBDOBJE OD LETA 1986 DO LETA 1990
 ZA OBMOČJE MESTNE OBČINE NOVO MESTO - območje UZ Novega mesta
 DOPOLNITEV 2003/1

URBANISTIČNA ZASNOVA NOVEGA MESTA
List 3: Zasnova namenske rabe prostora (izsek)

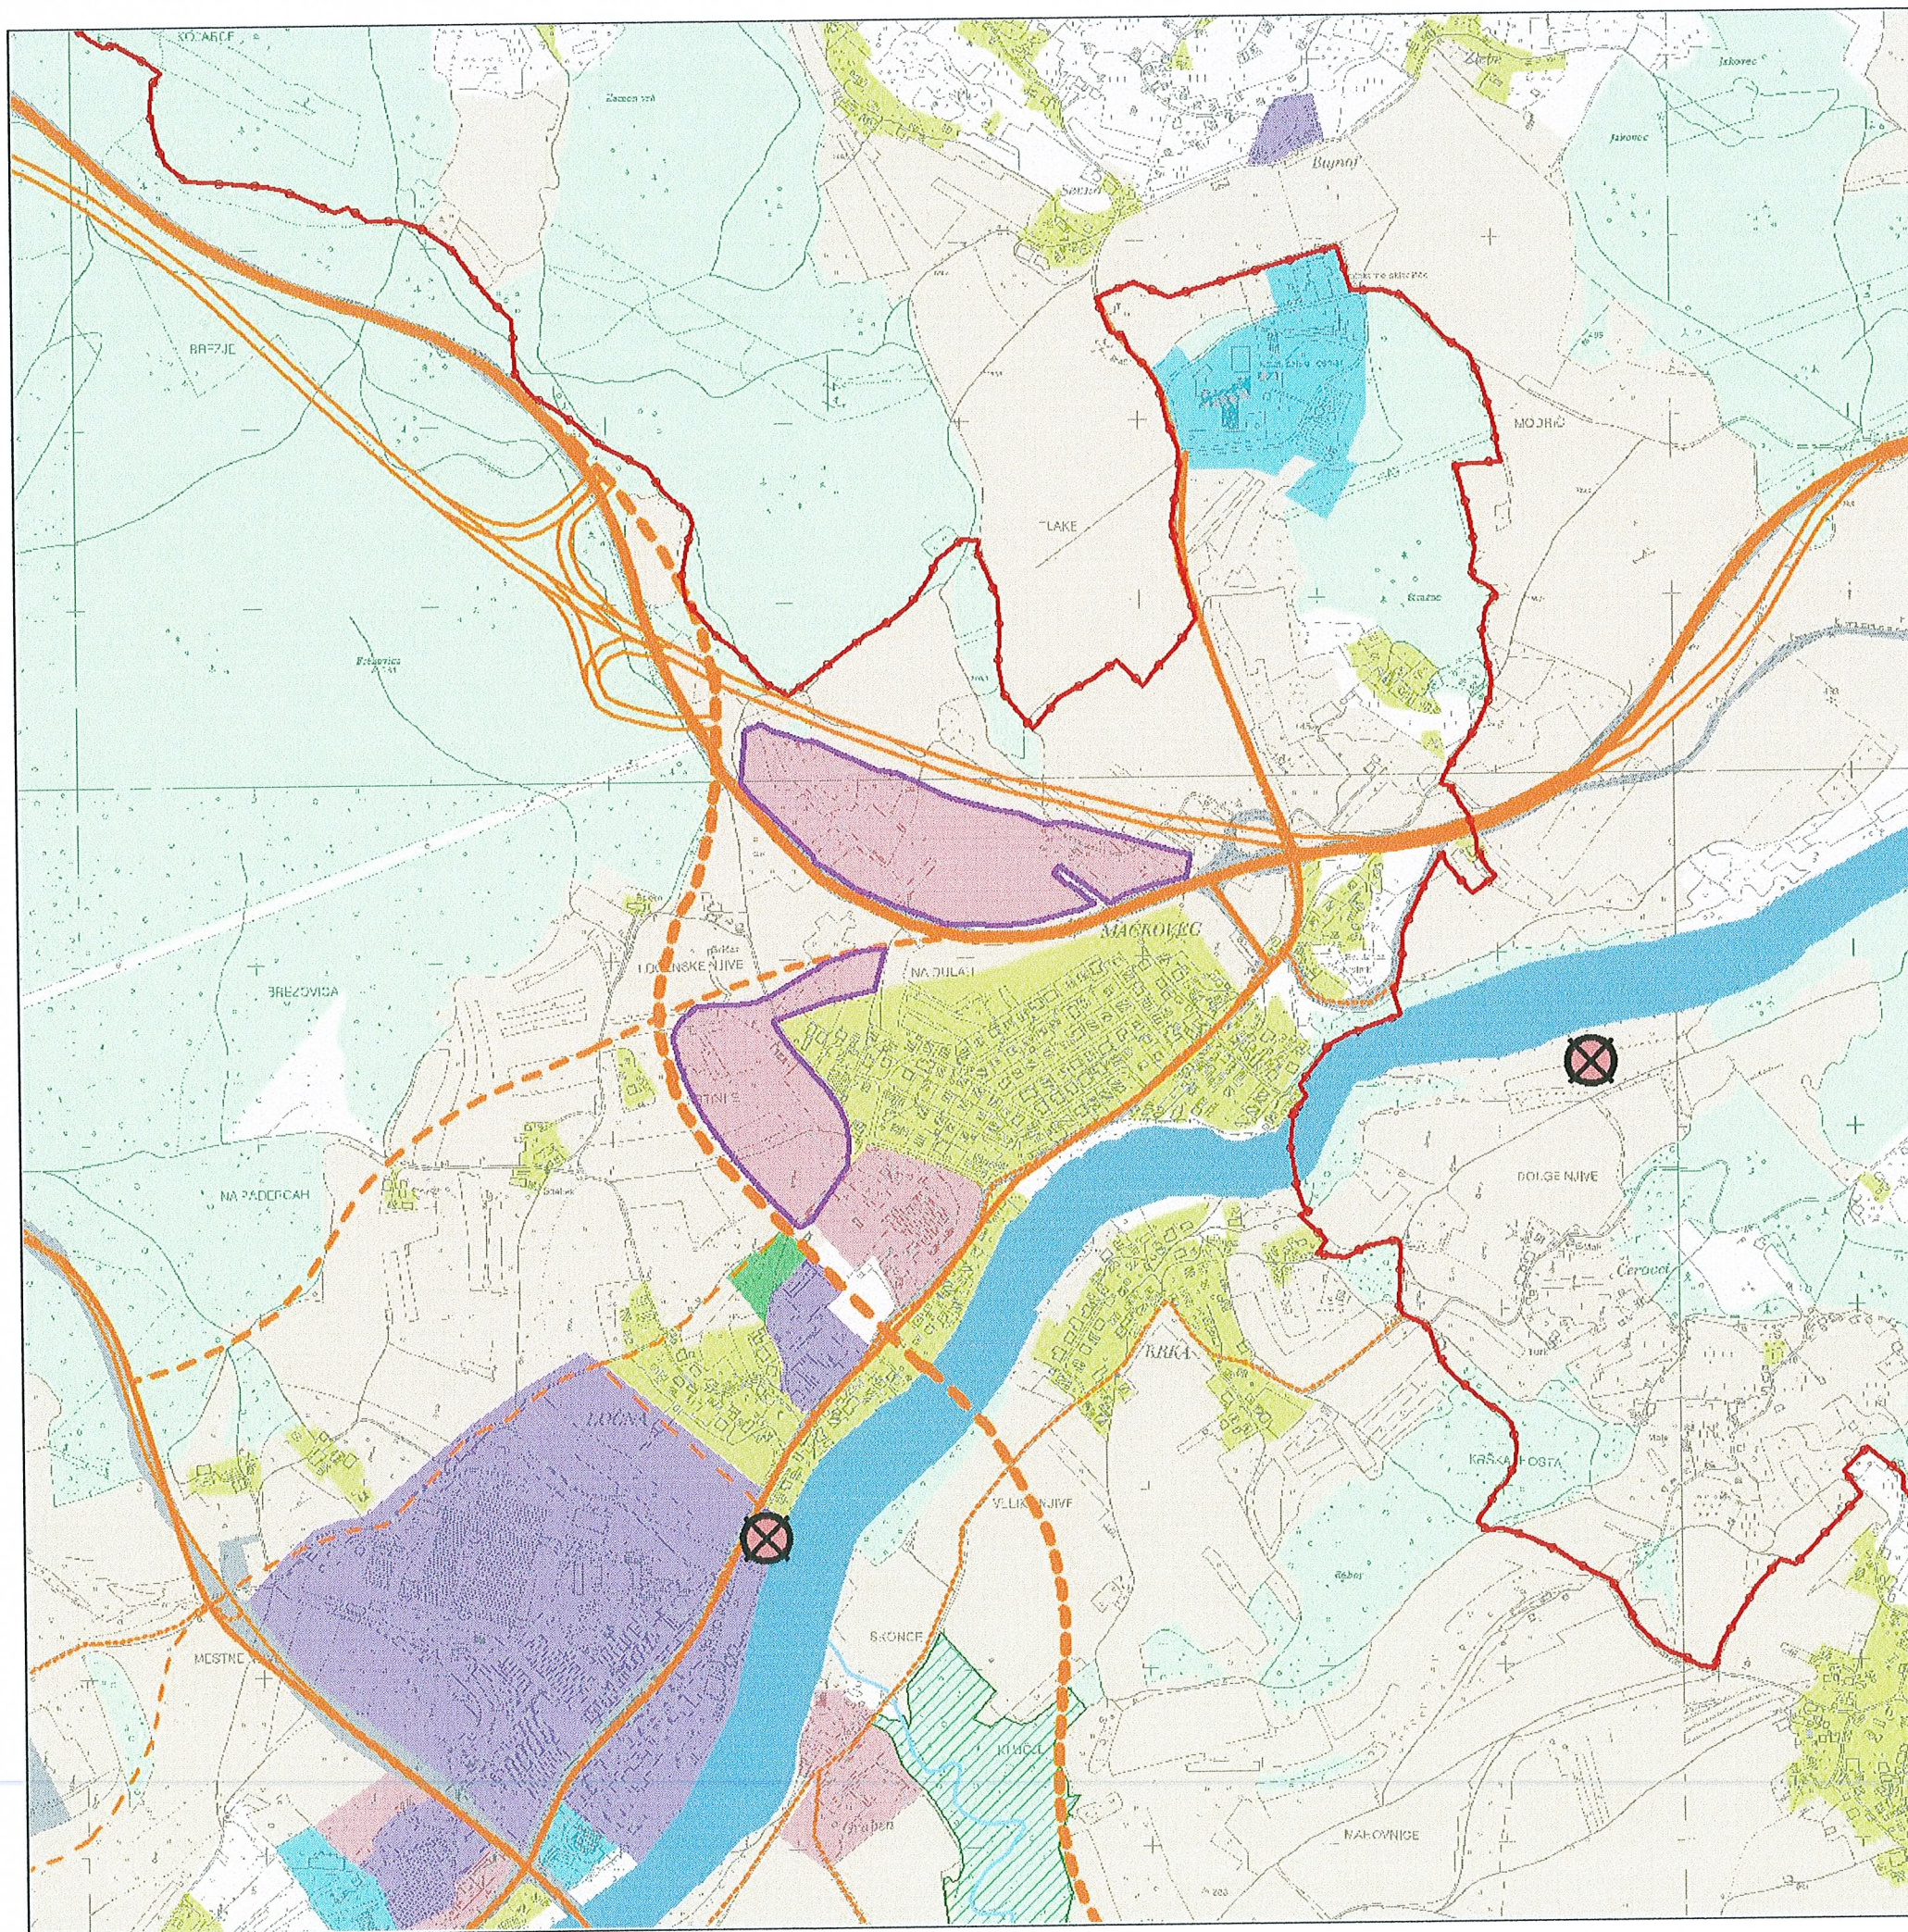

LEGENDA:

Obstoječe	Predvideno	
		PROGRAMSKA ZASNOVA
		Meja ureditvenega območja (območje UZ Novega mesta)
		OBMOČJA STAVBNIH ZEMLJIŠČ
		Območja za stanovanja in njim z družljive dejavnosti
		Območja centralnih, oskrbo-storitvenih in poslovnih dejavnosti
		Območja družbenih dejavnosti
		Območja za promet in infrastrukturo
		Območja proizvodnih dejavnosti (industrija, obrt)
		Območja za šport in rekreacijo
		Območja pokopališč
		Območje starega mestnega jedra - mešane dejavnosti
		Območje navzkrižnih interesov
		KMETIJSTVO
		Območje najboljših kmetijskih zemljišč
		Območje drugih kmetijskih zemljišč
		GOZDARSTVO
		Gozd s posebnim namenom
		Gospodarski gozd
		Vodotok
		CESTE
		Načrtovana avtocesta (območje - Obrežje)
		Hitra cesta ljubljana - Obrežje
		Mestna obvoznica / tisa v prostoru
		Planirana mestna cesta
		Sehulidna mestna cesta
		Kolesarske povezave, sprehajališča
		OBRAMBA IN VARSTVO PRED NARAVNIMI IN DRUGIMI NESREČAMI
		Območje izključne rabe
		Območje omejene in nadzorovane rabe
		Območje možne izključne rabe

Merilo 1:10 000

Vir podatkov:

Geodetska uprava RS
Mestna občina NM, Oddelek za prostor
Skanoogram TTN 5, leto izdelave 1992
Novo mesto, maj 2006























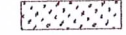

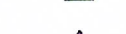


Kartografska podlaga:

SPREMEMBE IN DOPOLNITVE PROSTORSKIH SESTAVIN
 DOLGOROČNEGA PLANA OBČINE NOVO MESTO
 ZA OBDOBJE OD LETA 1986 DO 2000
 ter
 SREDNJEROČNEGA DRUŽBENEGA PLANA
 OBČINE NOVO MESTO
 ZA OBDOBJE OD LETA 1986 DO LETA 1990
 ZA OBMOČJE MESTNE OBČINE NOVO MESTO - območje UZ Novega mesta
 DOPOLNITEV 2003/1

URBANISTIČNA ZASNOVA NOVEGA MESTA

List 4: Zasnova zelenega sistema

LEGENDA:

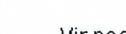
	Območje programske zasnove
	Stavbna zemljišča
	Meja ureditvenega območja (območje UZ Novega mesta)
Naravni svet	
	Gozd
	Reliefnih hrbti
	Obvodni prostor
	Vodotoki
	Ostalo - območje kmetijskih površin (večinamenska funkcija)
Elementi zelene mestne krajine	
	Območja za šport in rekreacijo
	Gozd s posebnim namenom
	Varovane odprte mestne površine
	Pokopališča z zaledji
	Drevored
	Sprehajališče
	Zeleni pasovi - cezure
Dominante prostorske in orientacijske strukture	
	Os primarnega pogleda
	Varovana naravna dominantna
	Varovana ustvarjena dominantna
	Primarna dominantna
Cestno omrežje	
	Načrtovana avtocesta (Karavanke - Obrežje)
	Hitra cesta Ljubljana - Obrežje
	Primarna mestna cesta
	Načrtovana primarna mestna cesta
	Sekundarna mestna cesta
	Načrtovana mestna obvoznica (Trasa v proučevanju)
	Načrtovana sekundarna mestna cesta
	Plovna pot

Merilo 1:10 000

Vir podatkov:


Geodetska uprava RS
 Mestna občina NM, Oddelek za prostor
 Skanogram TTN 5, leto izdelave 1992
 Novo mesto, maj 2006

Kartografska podlaga:

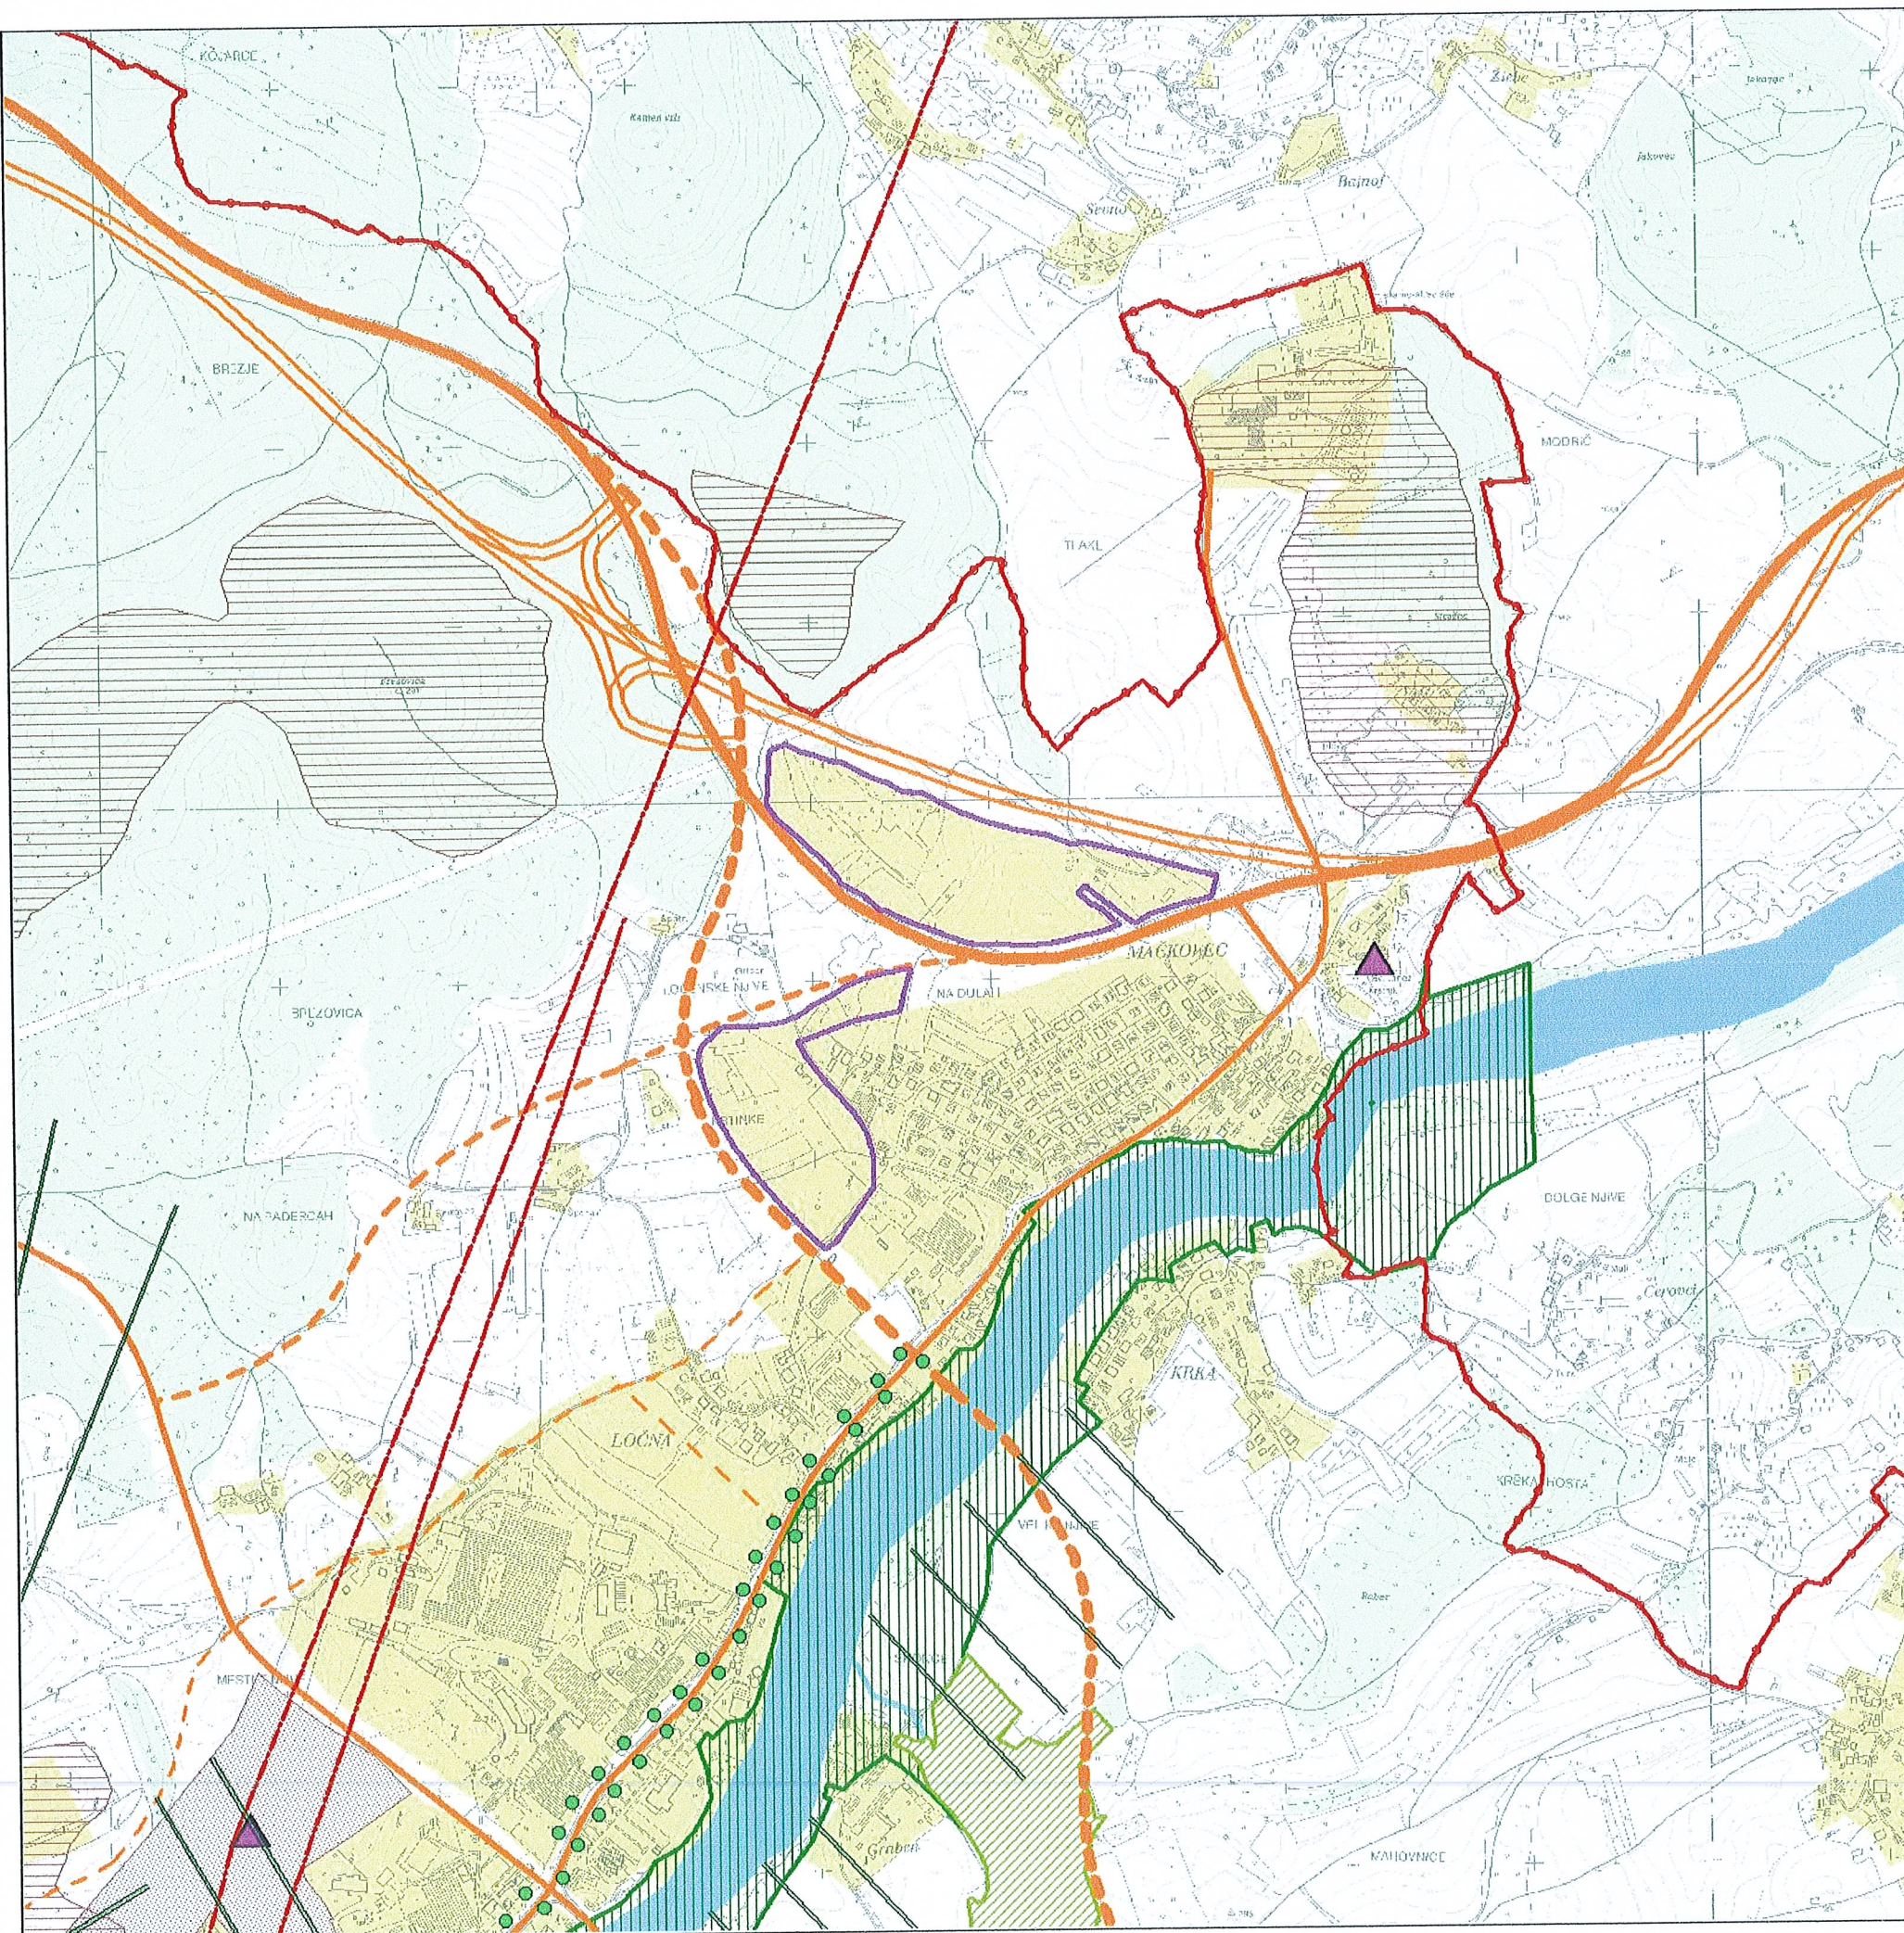

SPREMEMBE IN DOPOLNITVE PROSTORSKIH SESTAVIN
 DOLGOROČNEGA PLANA OBČINE NOVO MESTO
 ZA OBDOBJE OD LETA 1986 DO 2000
 ter
 SREDNJEROČNEGA DRUŽBENEGA PLANA
 OBČINE NOVO MESTO
 ZA OBDOBJE OD LETA 1986 DO LETA 1990
 ZA OBMOČJE MESTNE OBČINE NOVO MESTO - območje UZ Novega mesta
 DOPOLNITEV 2003/1

URBANISTIČNA ZASNOVA NOVEGA MESTA
List 4: Zasnova prometnega omrežja (izsek)

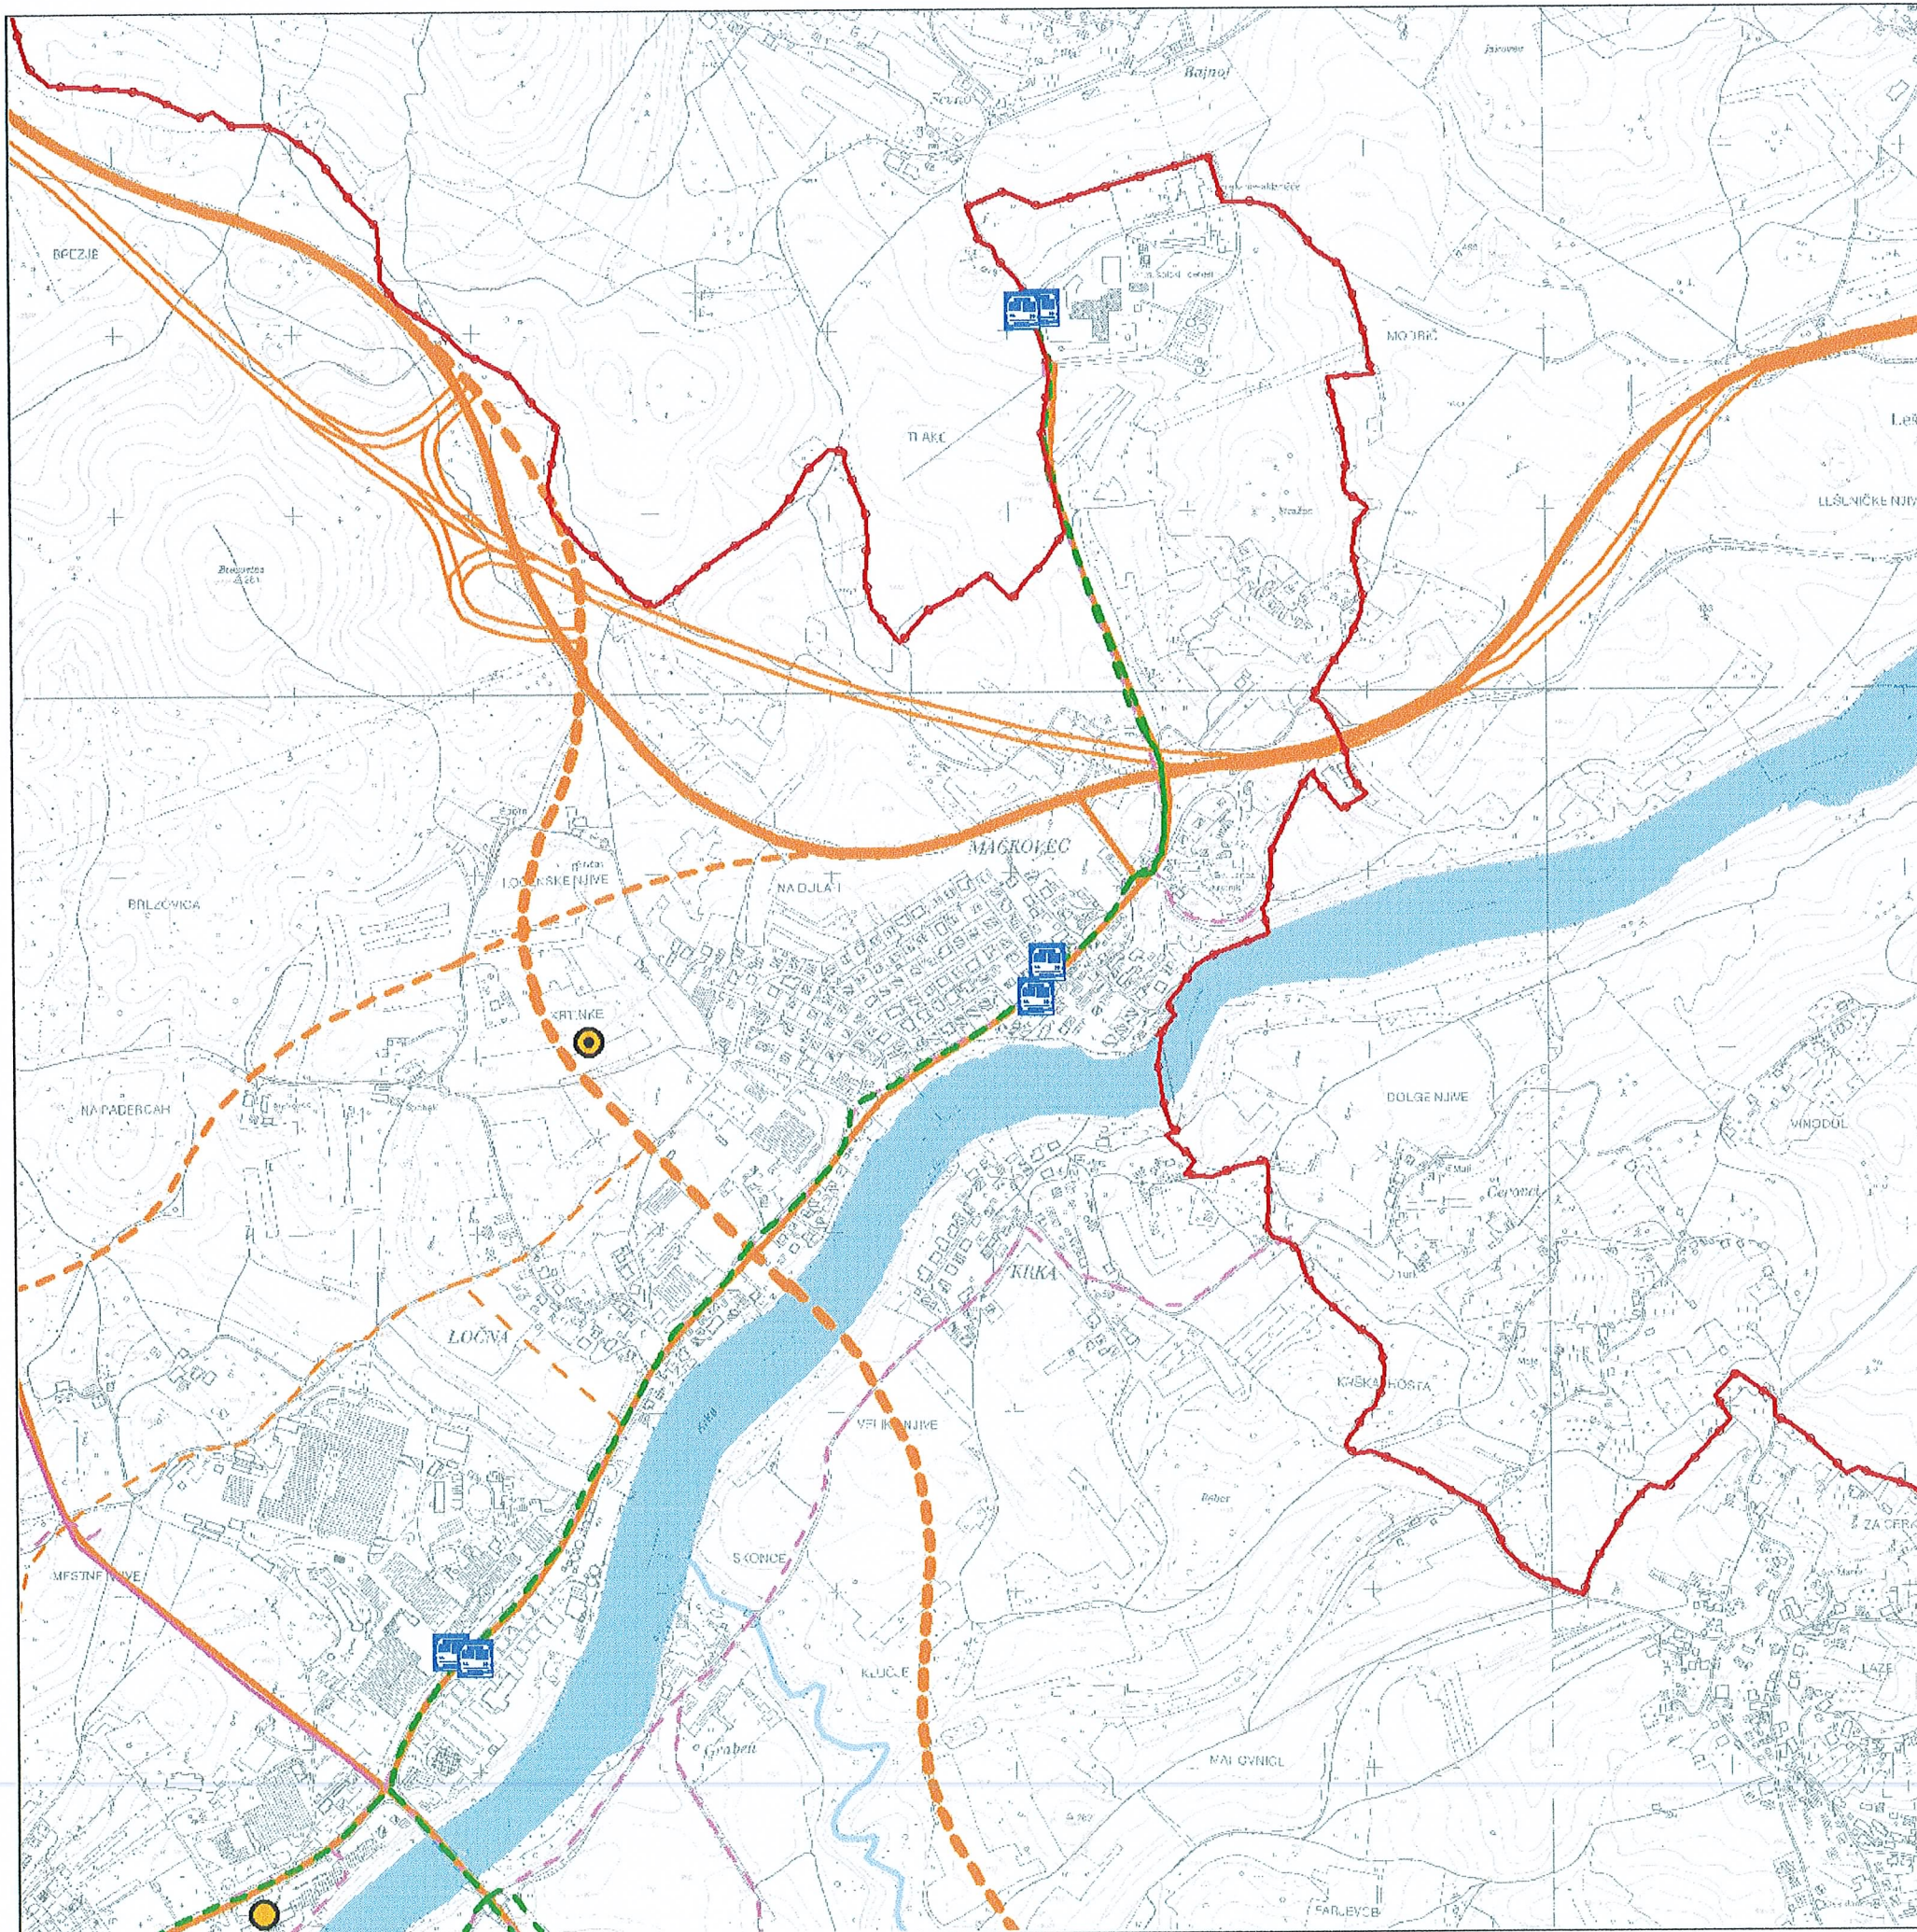

LEGENDA:

Obstoječe	Predvideno	
		Meja ureditvenega območja (območje UZ Novega mesta)
		Bencinska črpalka
		Železniška proga
		Železniško območje
		Vodotok
		CESTE
		Trasa avtoceste (Karavanke - Obrežje)
		Hitra cesta Ljubljana - Obrežje
		Mestna obvoznica / trasa v proučevanju
		Primarna mestna cesta
		Sekundarna mestna cesta
		Kolesarske povezave, sprehajališča
		Plovna pot
		Glavna avtobusna postaja
		Železniška postaja
		Proga mestnega potniškega prometa
		Postaja mestnega potniškega prometa

Merilo 1:10 000

Vir podatkov:


Geodetska uprava RS
 Mestna občina NM, Oddelek za prostor
 Skanogram TTN 5, leto izdelave 1992
 Novo mesto, maj 2006

Kartografska podlaga:

SPREMEMBE IN DOPOLNITVE PROSTORSKIH SESTAVIN
 DOLGOROČNEGA PLANA OBČINE NOVO MESTO
 ZA OBDOBJE OD LETA 1986 DO 2000
 ter
 SREDNJEROČNEGA DRUŽBENEGA PLANA
 OBČINE NOVO MESTO
 ZA OBDOBJE OD LETA 1986 DO LETA 1990
 ZA OBMOČJE MESTNE OBČINE NOVO MESTO - območje UZ Novega mesta
 DOPOLNITEV 2003/1

URBANISTIČNA ZASNOVA NOVEGA MESTA

**List 5: Zasnova kanalizacijskega, vodovodnega
 in plinovodnega omrežja
 (izsek)**

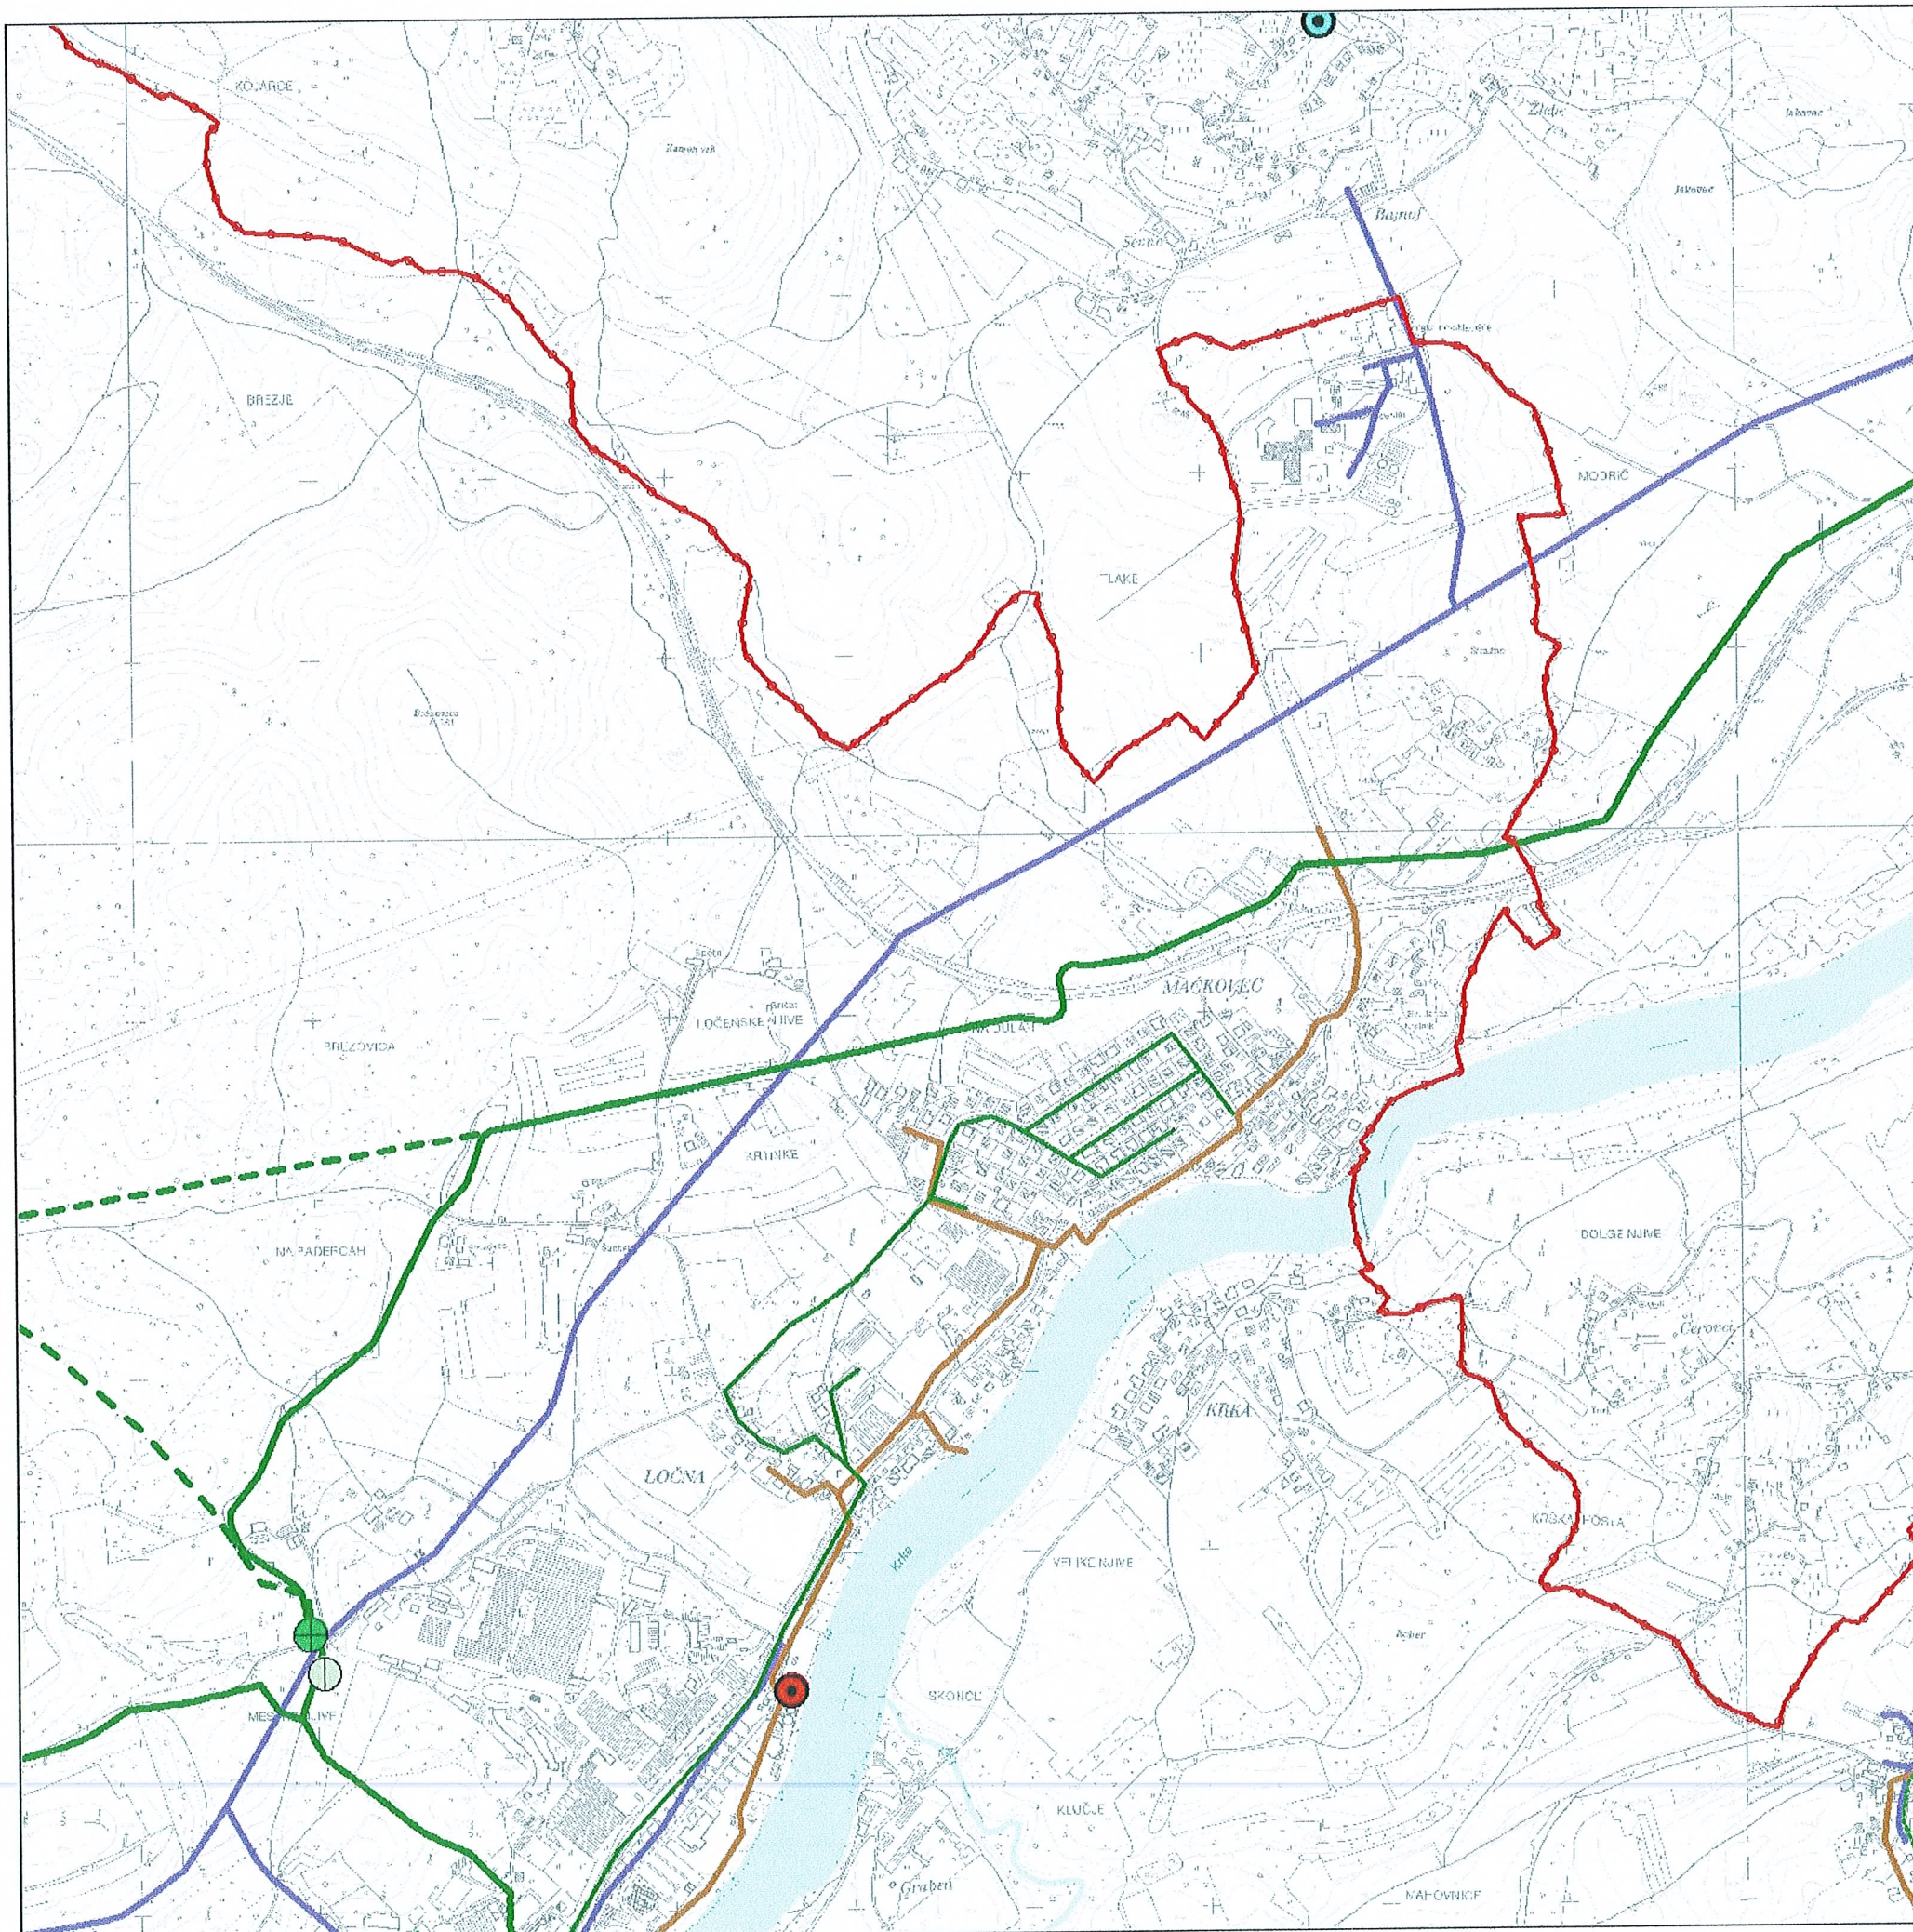

LEGENDA:

Obstoječe	Predvideno	
		Meja ureditvenega območja (območje UZ NM)
KOMUNALNI OBJEKTI		
		Prenosni plinovod
		Distribucijski plinovod
		Plinske postaje
		Vodovodno omrežje
		Kanalizacijsko omrežje
		Čistilna naprava
		Črpališče
		Sanitarna deponija
		Vodohram


Merilo 1:10 000

Vir podatkov:

Geodetska uprava RS
 Mestna občina NM, Oddelek za prostor
 Skanogram TTN 5, leto izdelave 1992
 Novo mesto, maj 2006

Kartografska podlaga:

URBANISTIČNA ZASNOVA NOVEGA MESTA
List 6: Zasnova elektroenergetskega omrežja

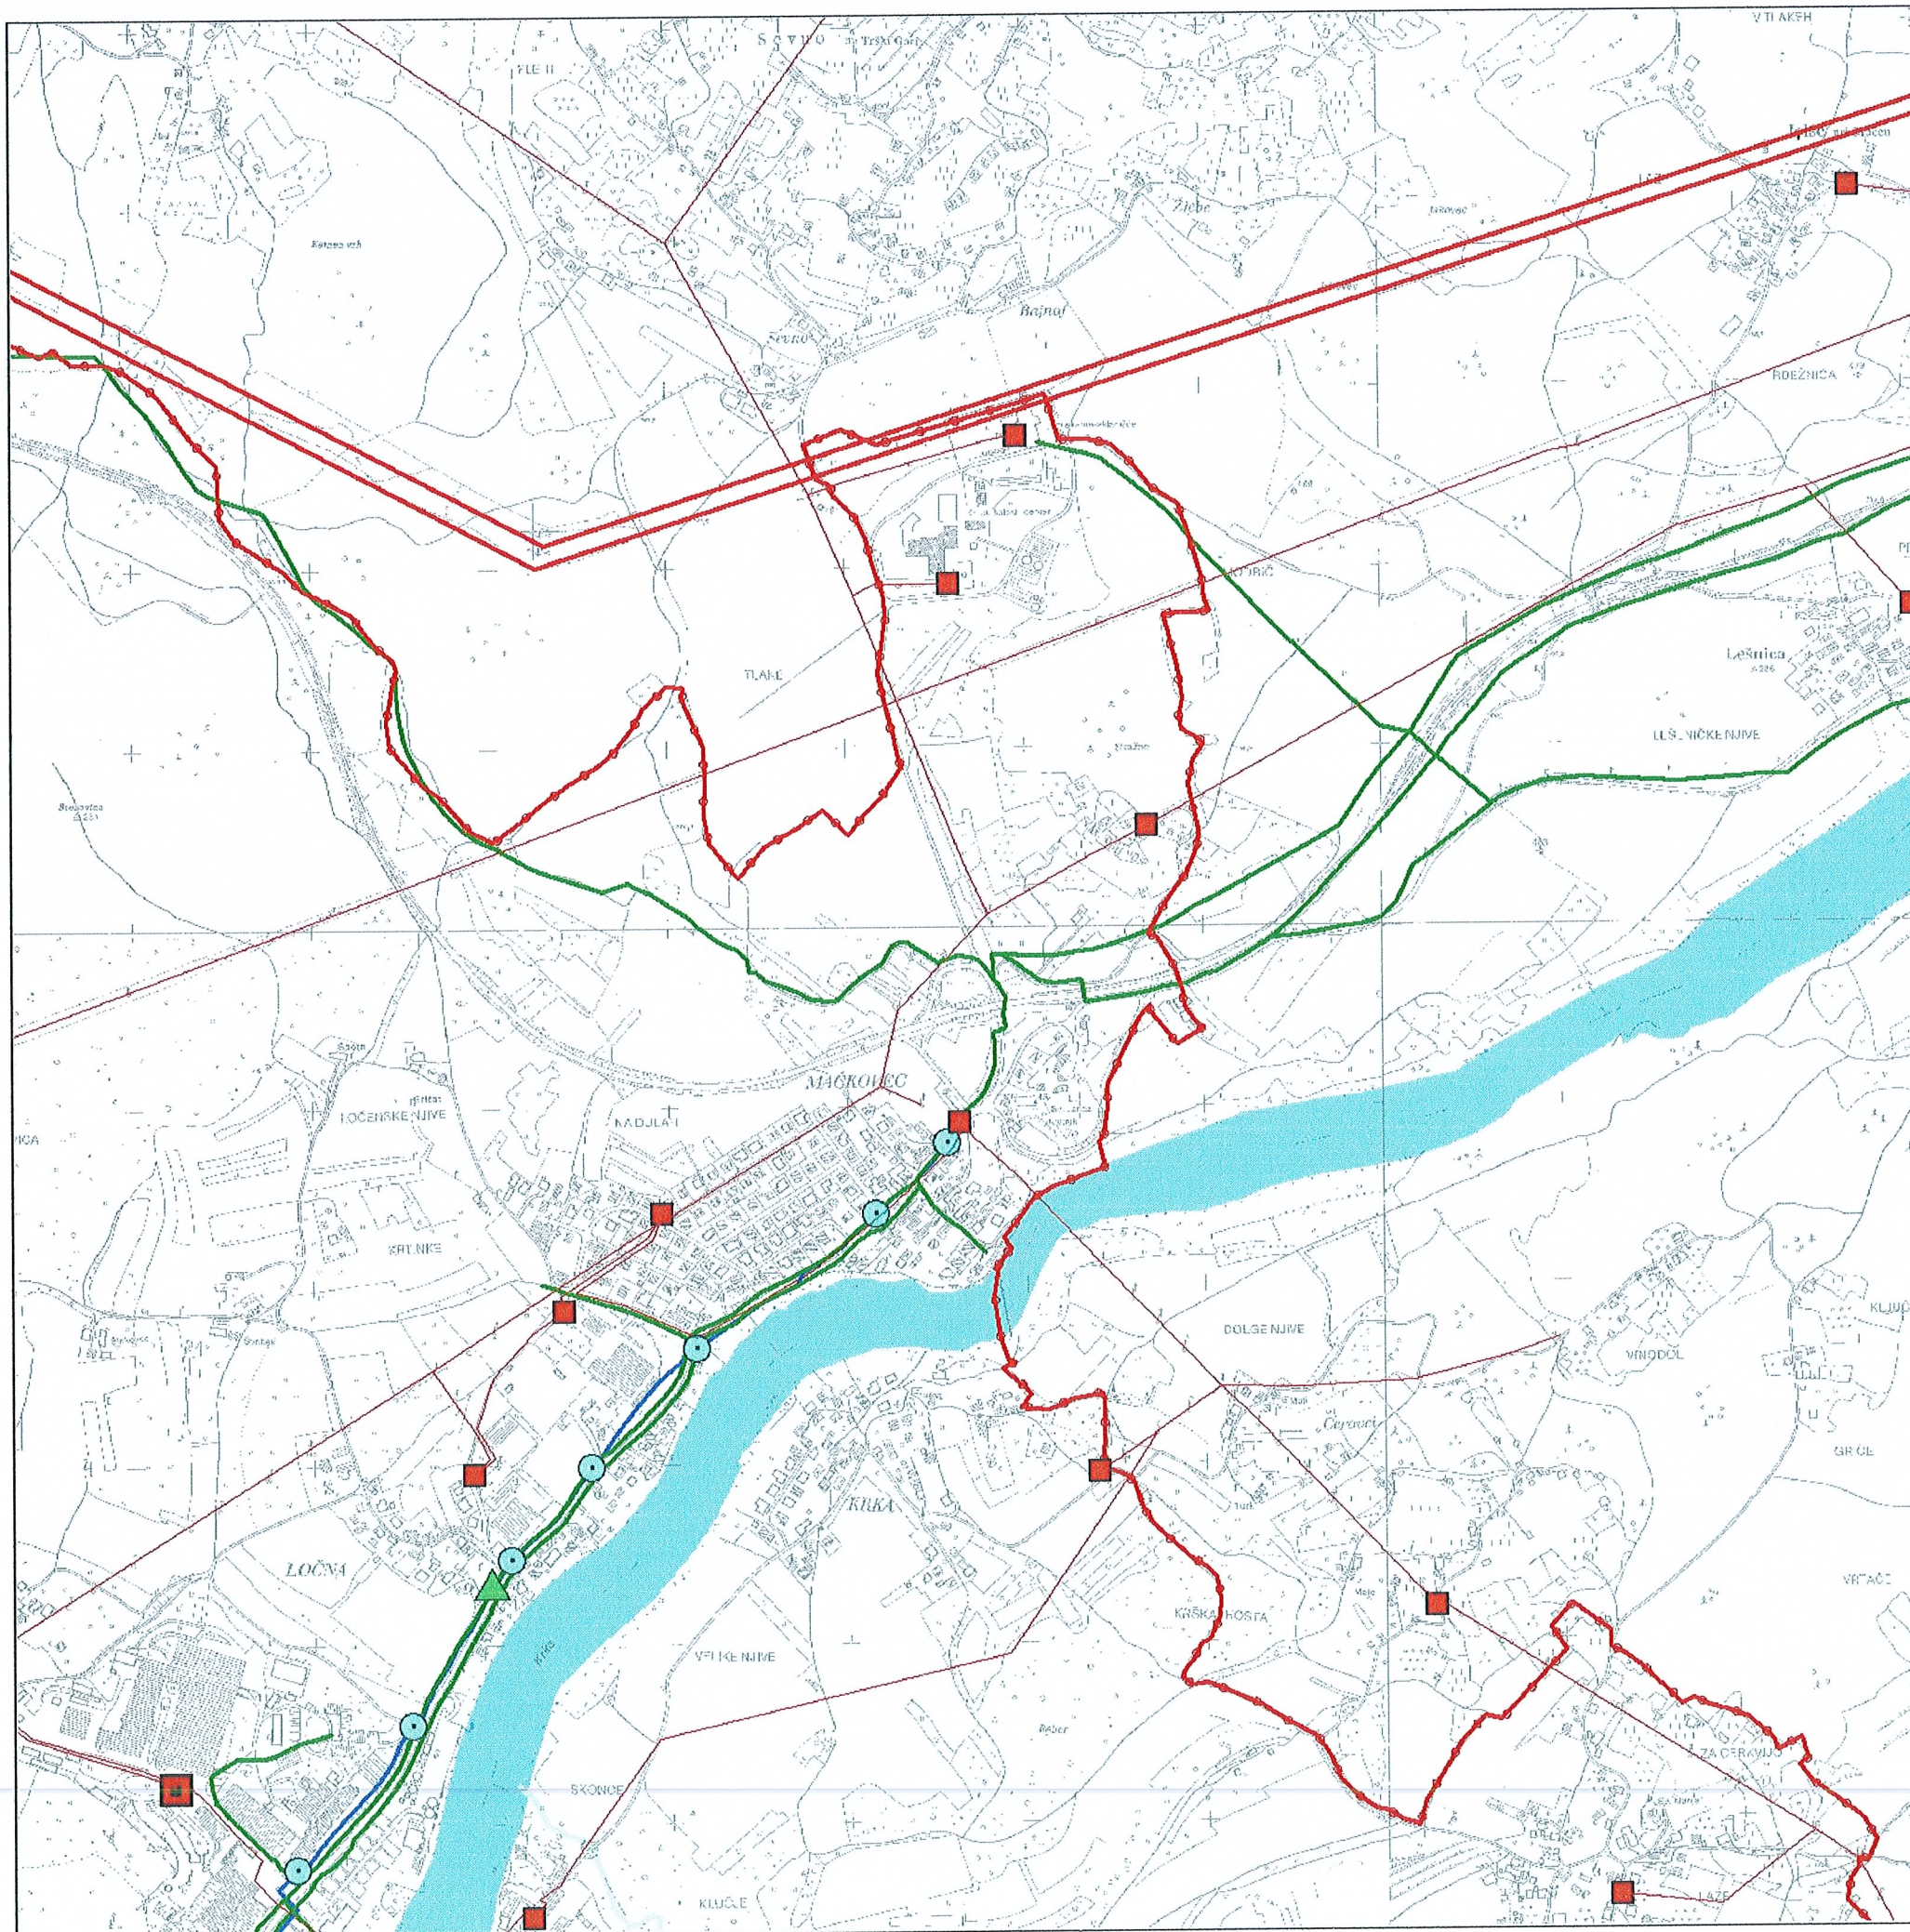

LEGENDA:


Obstoječe	Predvideno	
		Meja ureditvenega območja (območje UZ Novega mesta)
ENERGETSKO OMREŽJE		
		110 kV daljnovod
		20 kV daljnovod
		Razdelilna trafo postaja
		Razdelilna postaja
		Trafo postaja
TELEFONSKO OMREŽJE		
		Telefonski kablovod
		Telefonska centrala
		Izdvojena telefonska centrala
KABELSKA TV		
		Kabelsko TV omrežje
		Objekti kableske TV

Merilo 1:10 000

Vir podatkov:

Geodetska uprava RS
 Mestna občina NM, Oddelek za prostor
 Skanogram TTN 5, leto izdelave 1992
 Novo mesto, maj 2006

Kartografska podlaga:

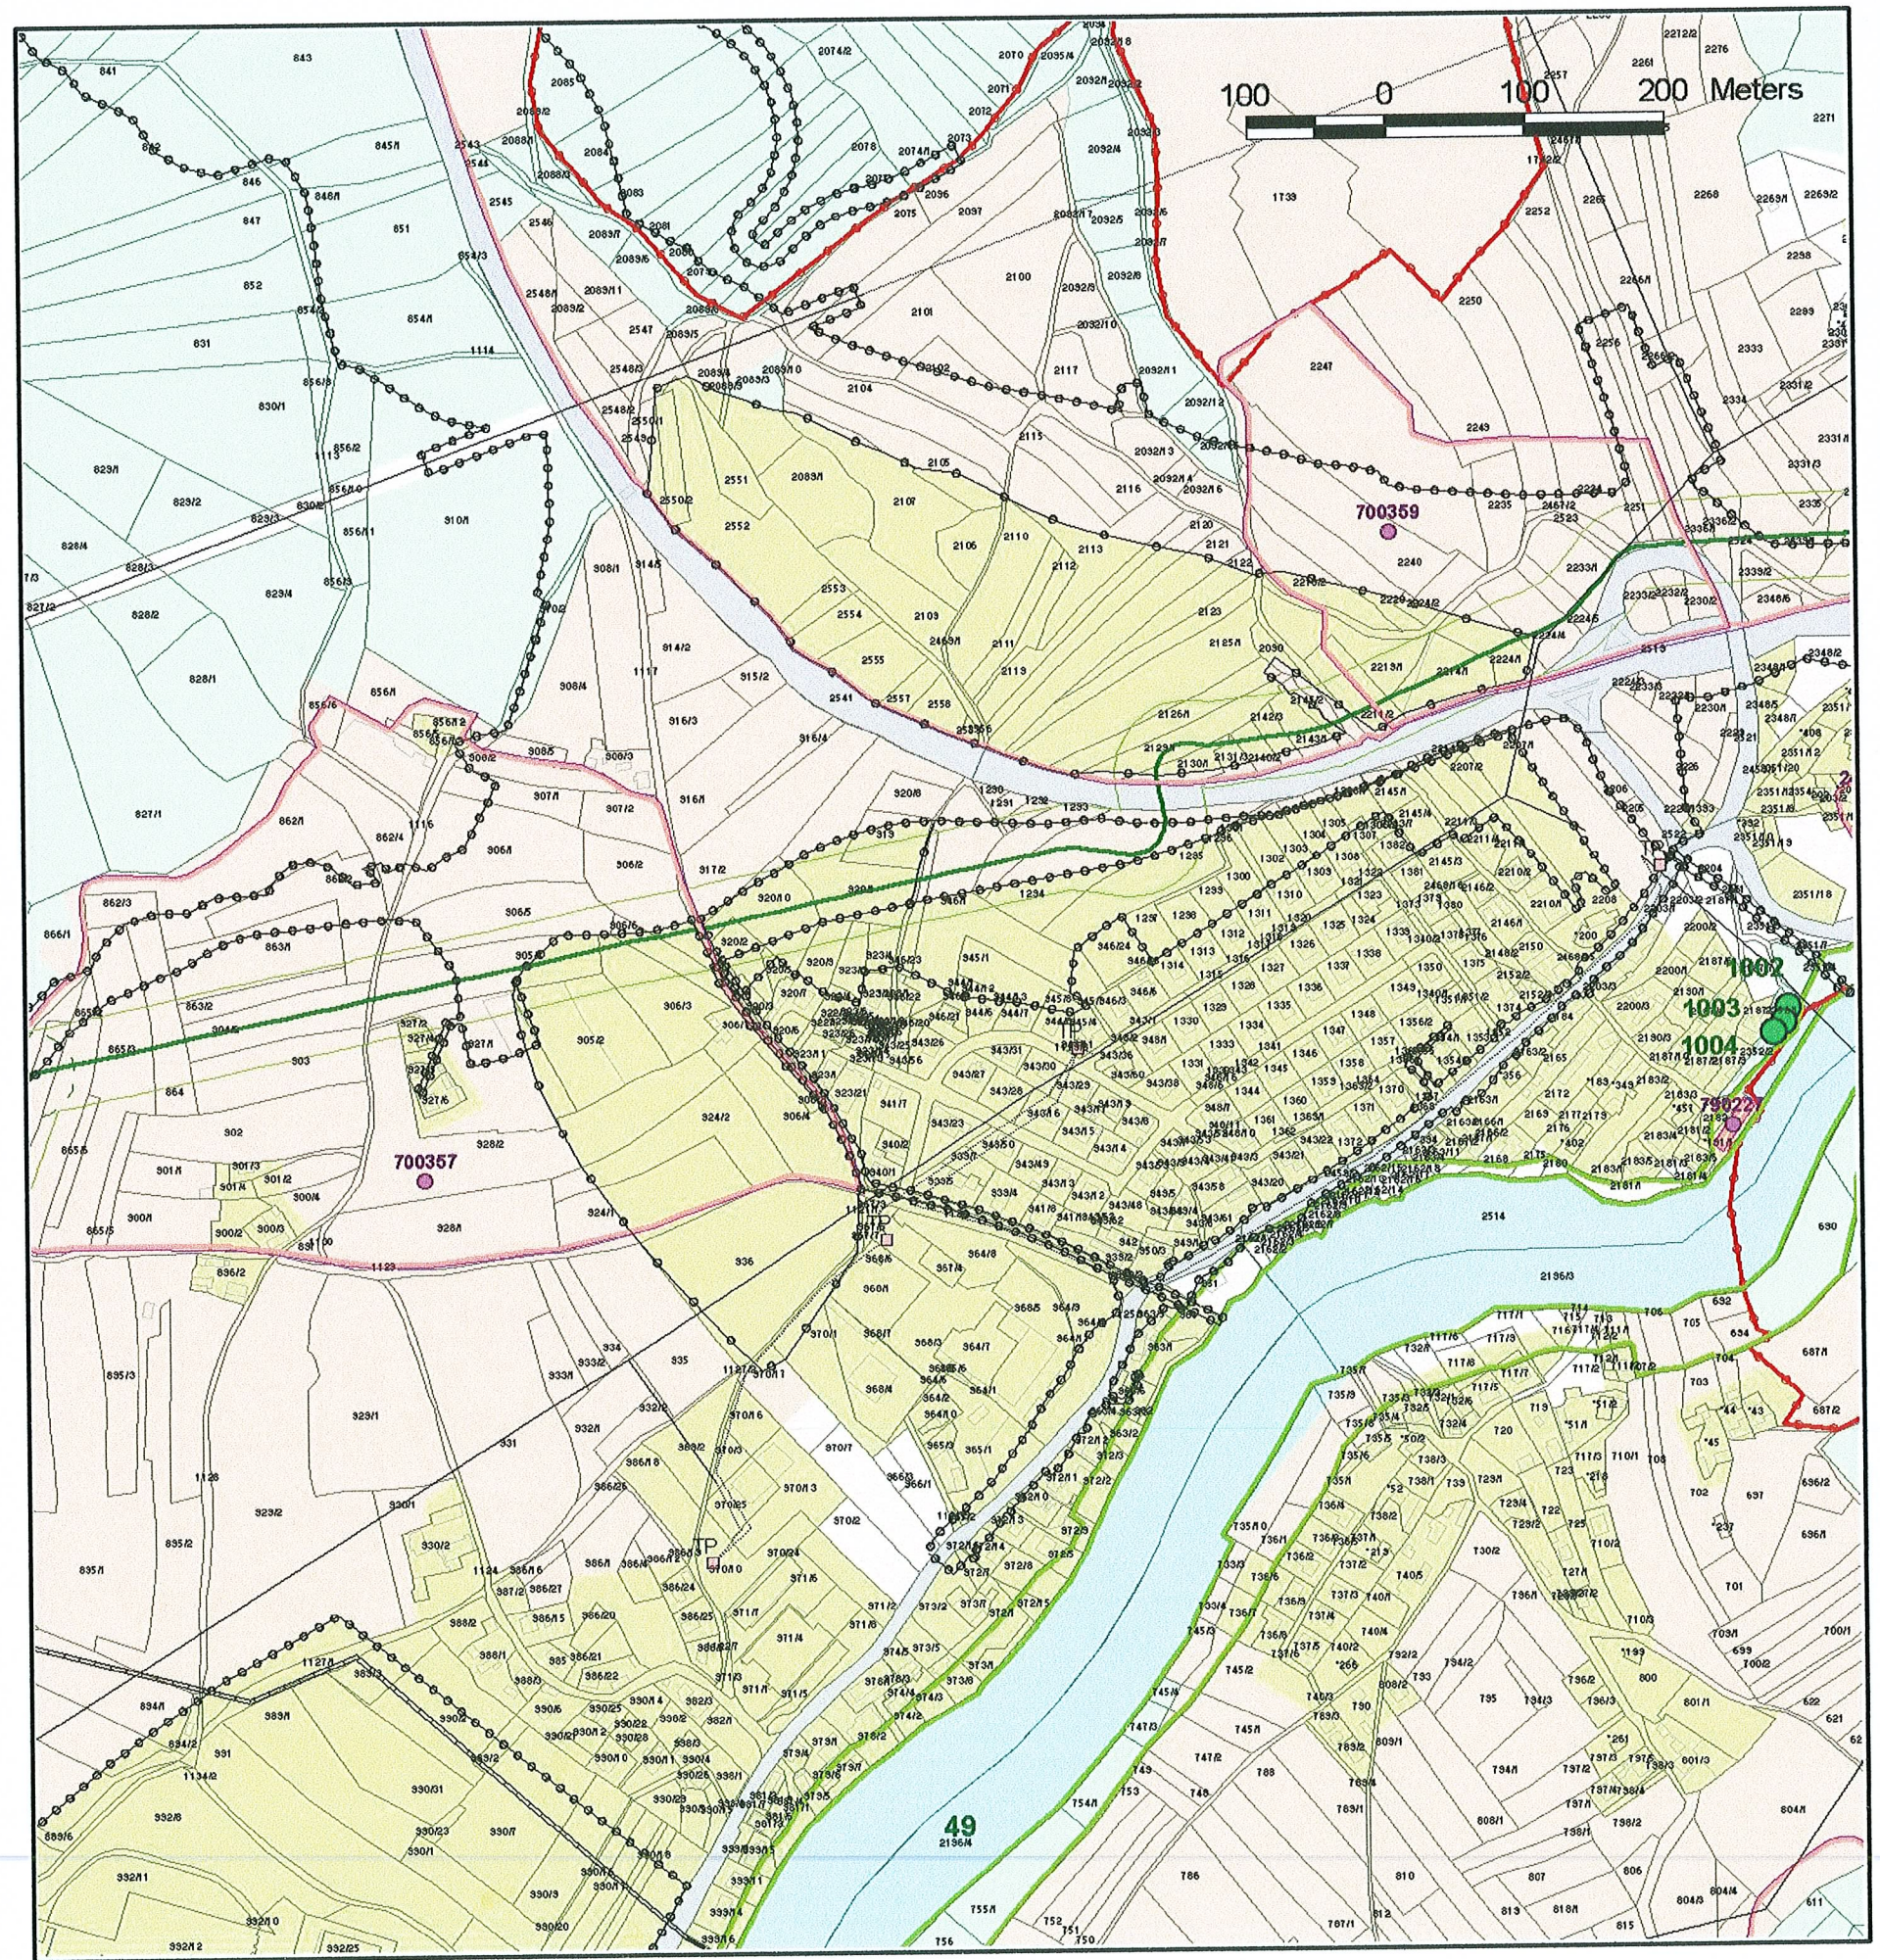

Kartografska dokumentacija prostorskega plana (izsek)

ODLOK O PROSTORSKO UREDITVENIH POGOJIH ZA NOVO MESTO (IZVEN MESTNEGA JEDRA) IN PREDMESTNA SREDIŠČA

(URL RS št. 7/92, 32/93, 22/95, 37/95, 41/95, 35/97, 40/98, 38/99, 60/99, 96/00, 49/01, 69/02, 92/02 in 49/05)

LEGENDA:

SPLOŠNE OZNAKE

III	- ureditveno območje
III/Ž	- šifra urejanja posebnih ureditvenih pogojev
III/Ž00	- ureditveno območje (UO), ki se trajno ureja s PUP
III/Ž00	- ureditveno območje (UO), ki se ureja s PUP le do sprejetja PIN
_____	- meja ureditvenega sklopa
_____	- meja ureditvenega območja (UO)
_____	- meja prostorsko izvedbenega načrta (PIN) območje začasnih PUP
.....	- prehodna meja PIN med dvema ureditvenima območjema (UO)
.....	- maksimalna meja UO/PIN iz smeri grajenega prostora mesta v smeri naravnega (nepozidanega, neurbaniziranega) prostora
	- območje, ki se trajno/začasno ureja s PUP, vendar je blokirano do uskladitve z družbenim planom

LEGENDA UREDITVENIH PODROČIJ (UP) MESTA

UP I	- središče mesta ureja odlok o PUP za območje mestnega jedra Novega mesta, SDL št. 12/91
UP II	- Grm/Žabja vas/Recljev hrib, IMV
UP III	-Kandija/Drska/Brod
UP IV	- Šmihel/Regrča vas
UP V	- Bršljin/Cegelnica
UP VI	- Gotna vas
UP VII	- Ločna/Ragovo
UP VIII	- Mačkovec
UP IX	- V., M. Bučna vas/D. Kamence/Potočna vas/Muhaber

Predmestna centra

UP X	- V. Cikava/Smolenja vas/M. Slatnik
UP XI	- Prečna

ŠIFRE UREJANJA POSEBNIH PROSTORSKO UREDITVENIH POGOJEV

Šifre značaja za gradbeno enoto (GE)

/A	- mestna GE
/B	- vzdolžna GE I
/C	- vzdolžna GE II
/D	- GE javne zgradbe
/E	- GE posebne javne zgradbe
/F	- gospodarska GE
/G	- industrijska GE
/H	- GE ISH
/I	- suburbana GE
/J	- UO stanovanj v bloku
/K	- UO vrstnih hiš

Druge vrste urejanja s PUP

/L	- specifični sklopi
/M	- specifični sklopi
/N	- začasno blokirani posegi na GE (potencialna odstranitev ali radikalna prezidava zaradi pomembnih posegov v merilu mesta, izvedena v okviru PIN)
/O	- (začasno) blokirani gradbeni posegi na nestavnem zemljišču ter sprememba namembnosti zemljišč, razen preureditev stavbnega ali drugega zemljišča obdelovalne površine ali parkovne ureditve (potencialna urbanizacija v okviru PIN)
/P	- blokirano spreminjanje namembnosti zemljišča in agrotehnični ter gradbeni posegi razen vzdrževalnih in rušitvenih del na stavbah (potencialno preoblikovanje v pol - javni park)
/R	- (začasno) blokirano spreminjanje namembnosti zemljišča, parcelne delitve, prepovedani gradbeni posegi in spreminjanje krajinske podobe prostora (potencialni kvalitetni mestni park ali le parkovna ureditev komunikacij z ohranjenimi kmetijskimi zemljišči)
/S	- površine, trajno namenjene kmetijski proizvodnji v območju intenzivne urbane sredine, z ohranjeno vizualno podobo in površinsko strukturo
/T	- proizvodni gozd (do sprejetja PIN niso dovoljeni gradbeni posegi ali izsekava gozda)
/U	- do sprejetja PIN niso dovoljeni gradbeni posegi ali izsekava delov gozda – potencialni parkovni gozd
/V	- trajno varovan proizvodni gozd
/Z	- tekoče vode, obvodni ambientni, za vse posege je potrebno pridobiti soglasje pooblaščenega upravljavca (do sprejetja PIN niso dovoljeni gradbeni posegi ter izvajanje kakršnihkoli priključkov na vodni režim)

Ta kopija je enaka originalu.

Odgovorna oseba

Mojca Tavčar
vodja oddelka