


DRŽAVNA CESTA MED AVTOCESTO A1 MARIBOR - LJUBLJANA IN AVTOCESTO A2 LJUBLJANA - OBREŽJE PRI NOVEM MESTU

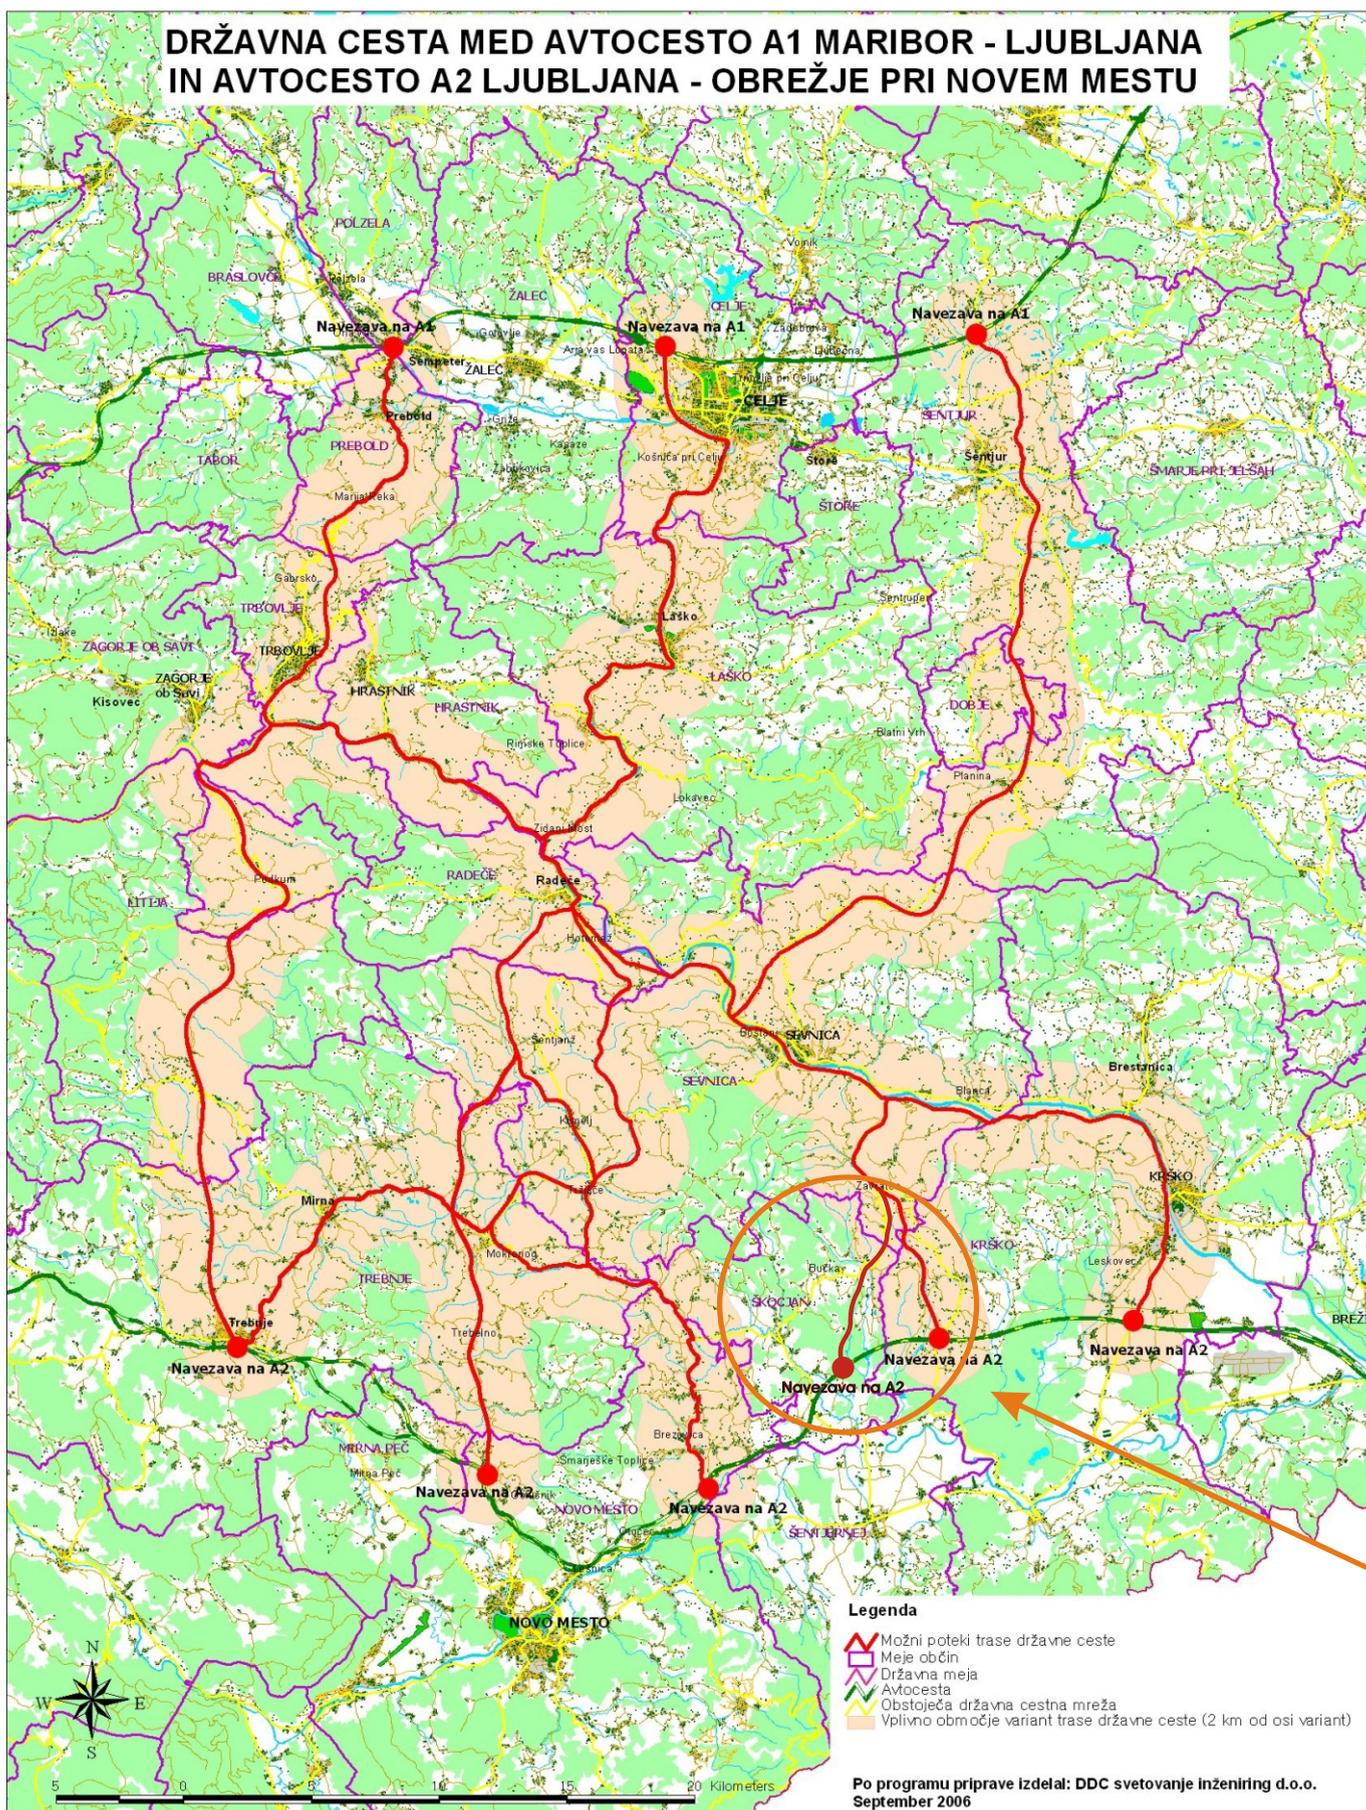

Priporočilo, ki je vključeno v Program priprave DLN, Uradni list RS, št. 97/06