Šentjur, sedanje cestno omrežje, PLDP [vozil/dan], leto 2023

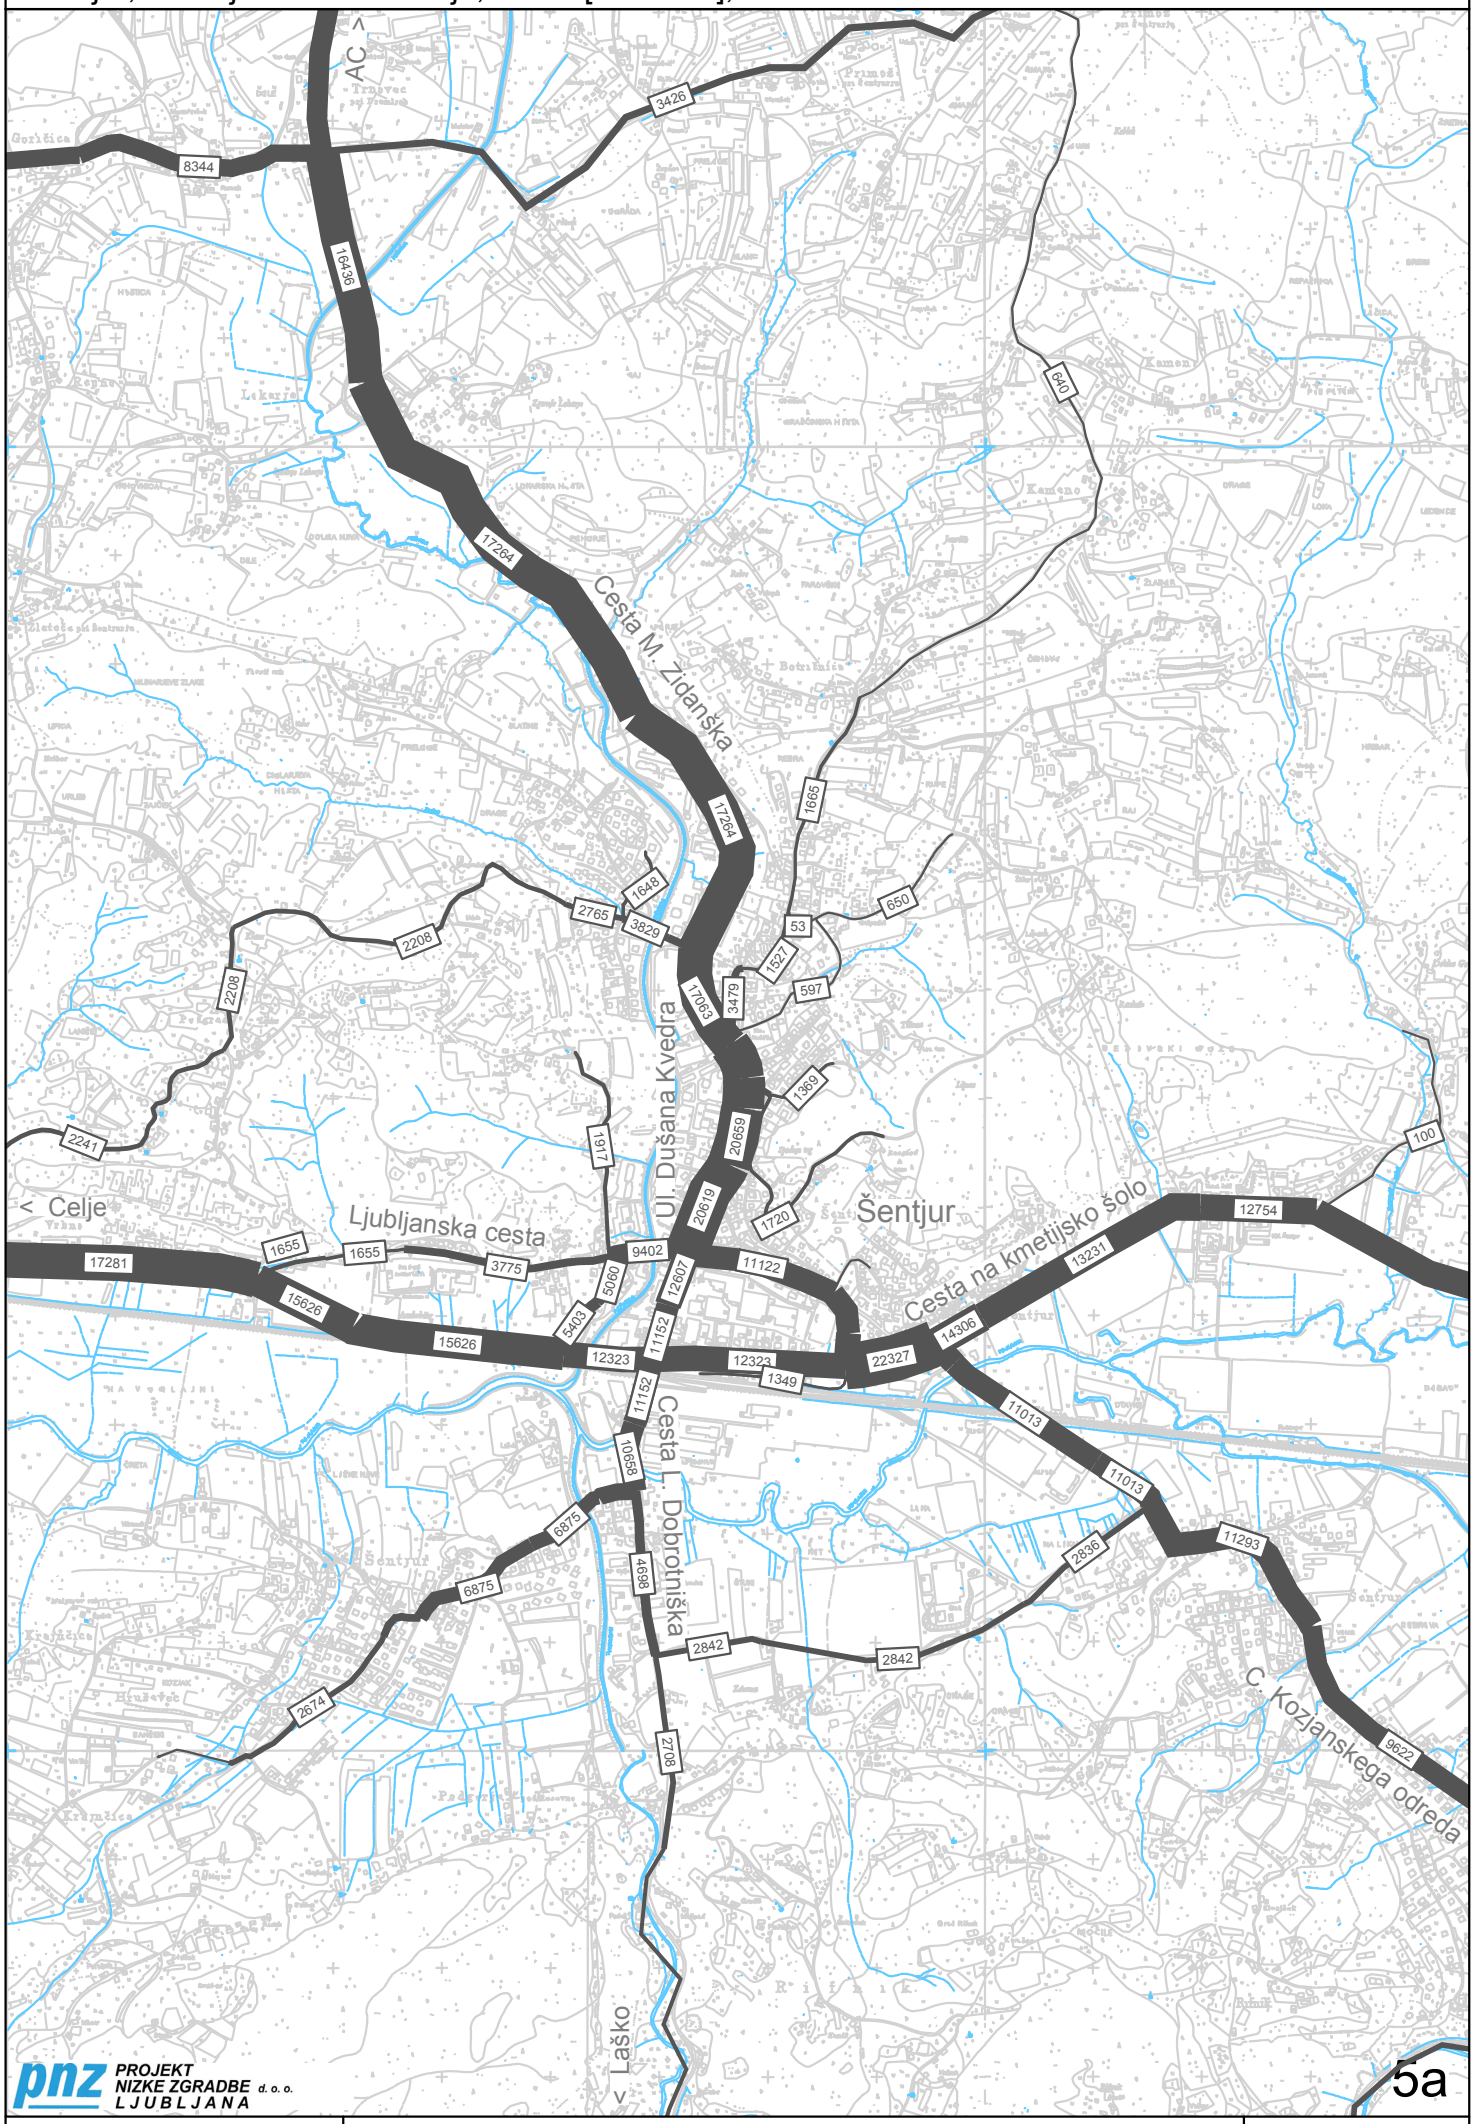

pnz PROJEKT NIZKE ZGRADBE d. o. o. LJUBLJANA

5a

ODDELEK PROMET	Matija	07a-S-2023-VT5
Ljubljana,07/22/04	S:\Projekti Promet\1036-Šentjur\VISUM\matrike\ (VT1+..+VT4t)	1 : 17401