


NAVEZOVALNA CESTA DRAMLJE-ŠENTJUR ŠTUDIJA VARIANT

Prihodnja prometna ureditev, različica: zelena

OBCINA ŠENTJUR

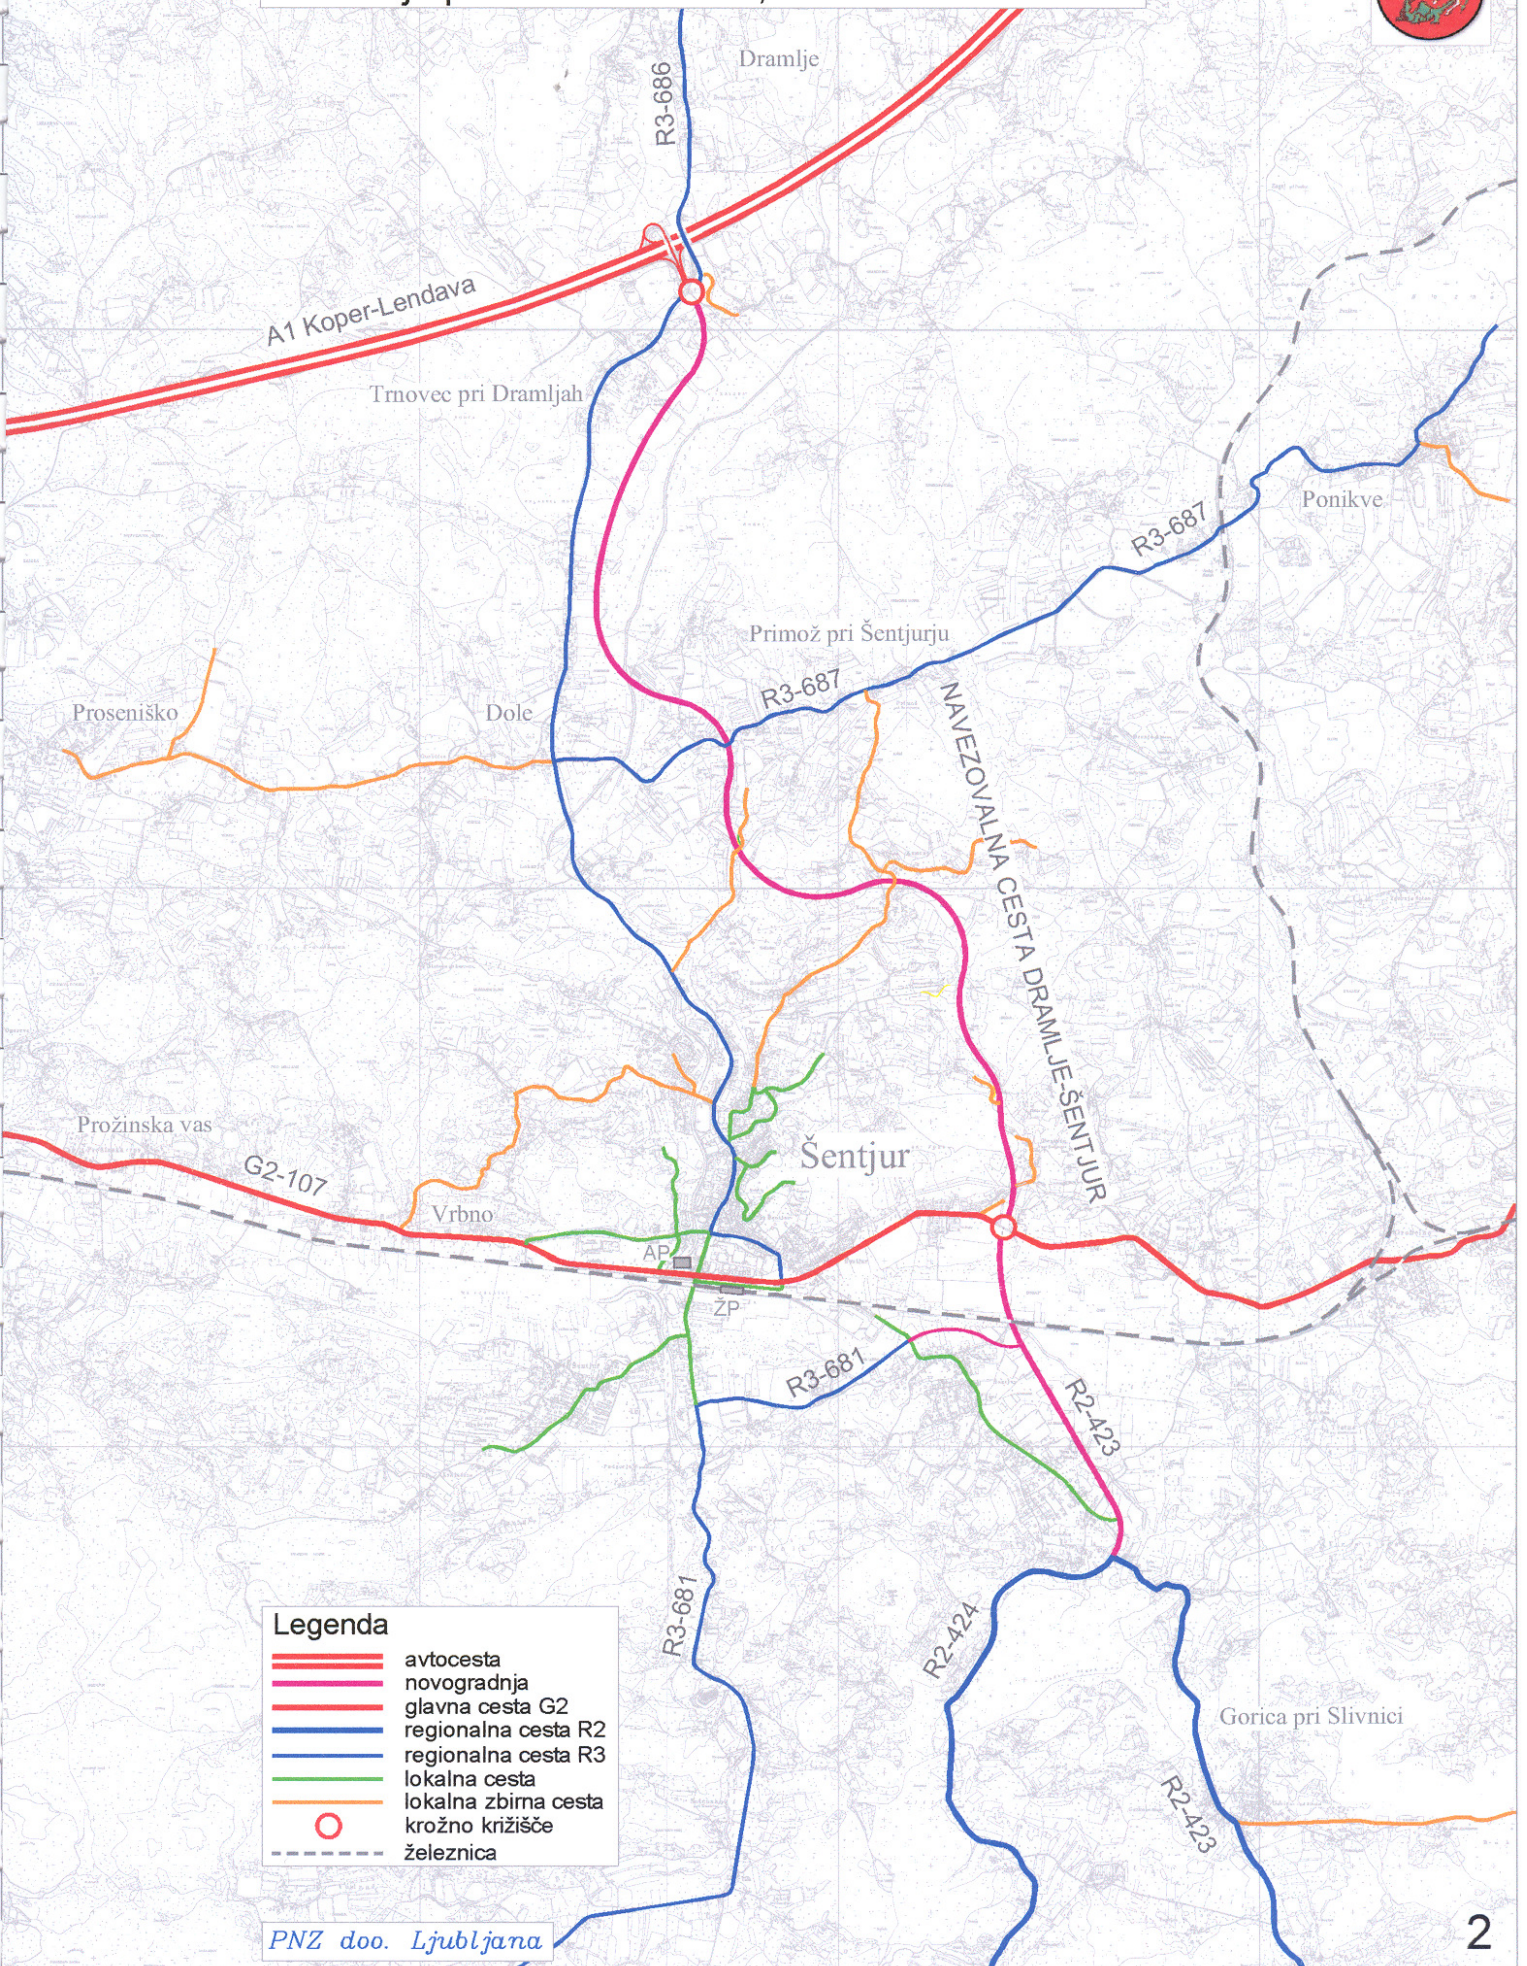

Legenda	
	avtocesta
	novogradnja
	glavna cesta G2
	regionalna cesta R2
	regionalna cesta R3
	lokalna cesta
	lokalna zbirna cesta
	krožno križišče
	železnica