


Šentjur, sedanje cestno omrežje, PREGLEDNA KARTA ODSEKOV

OBČINA ŠENTJUR

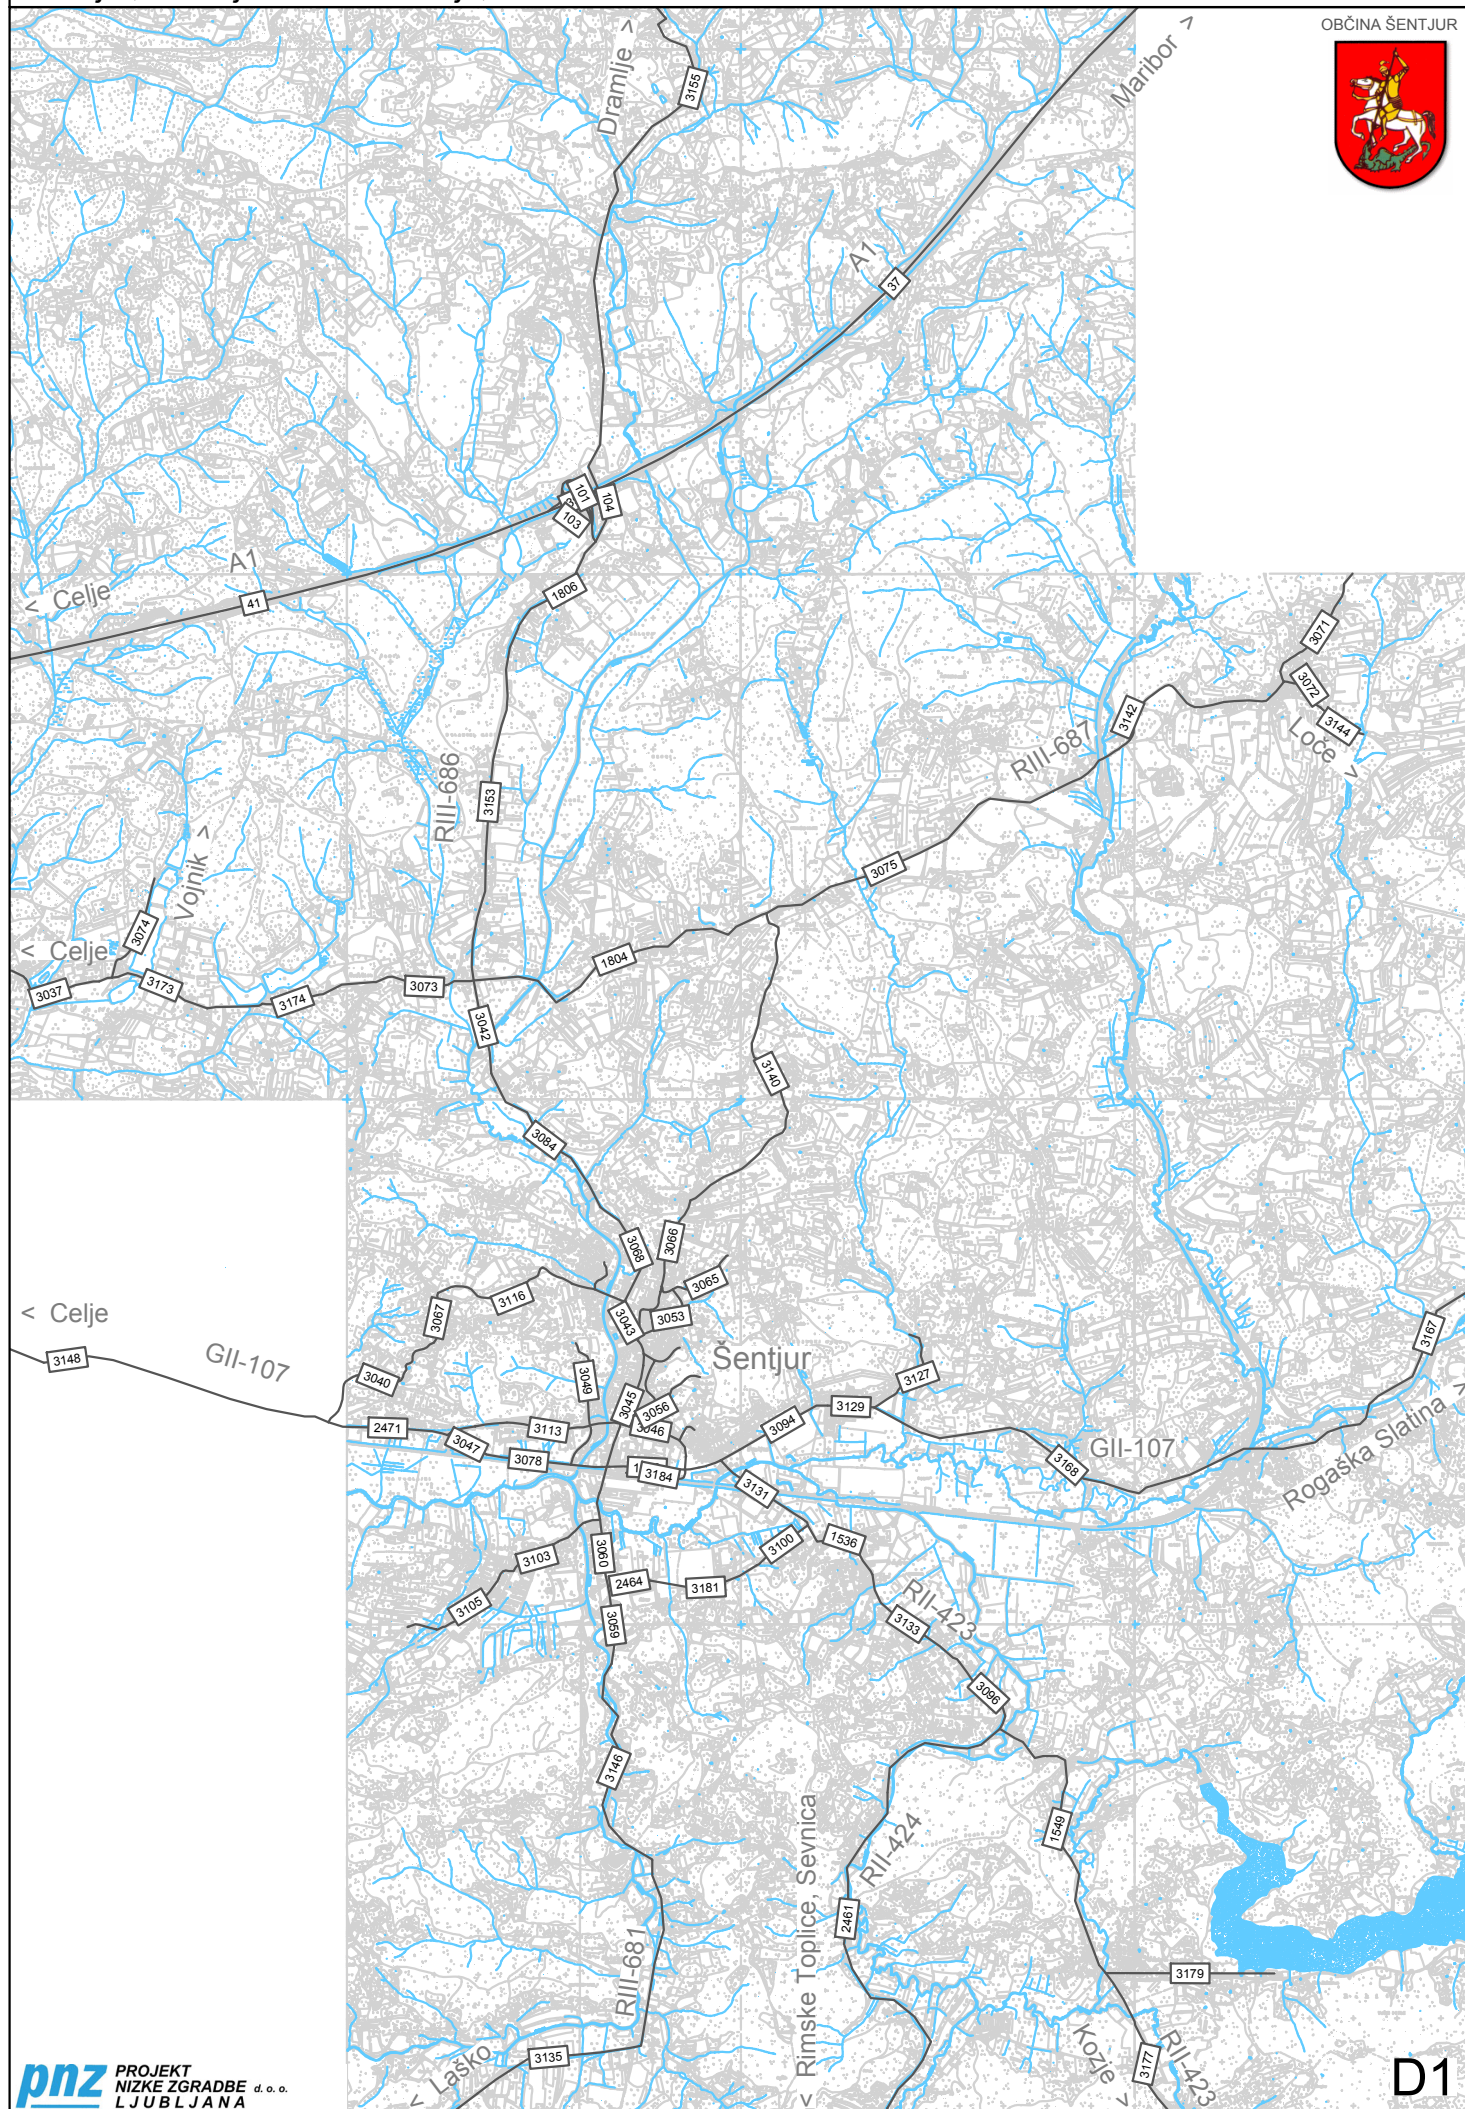

pnz PROJEKT
NIZKE ZGRADBE d.o.o.
LJUBLJANA

ODDELEK PROMET

Ljubljana, 07/22/04

Matija

odseki

D4-S-odseki

1 : 43203

D1