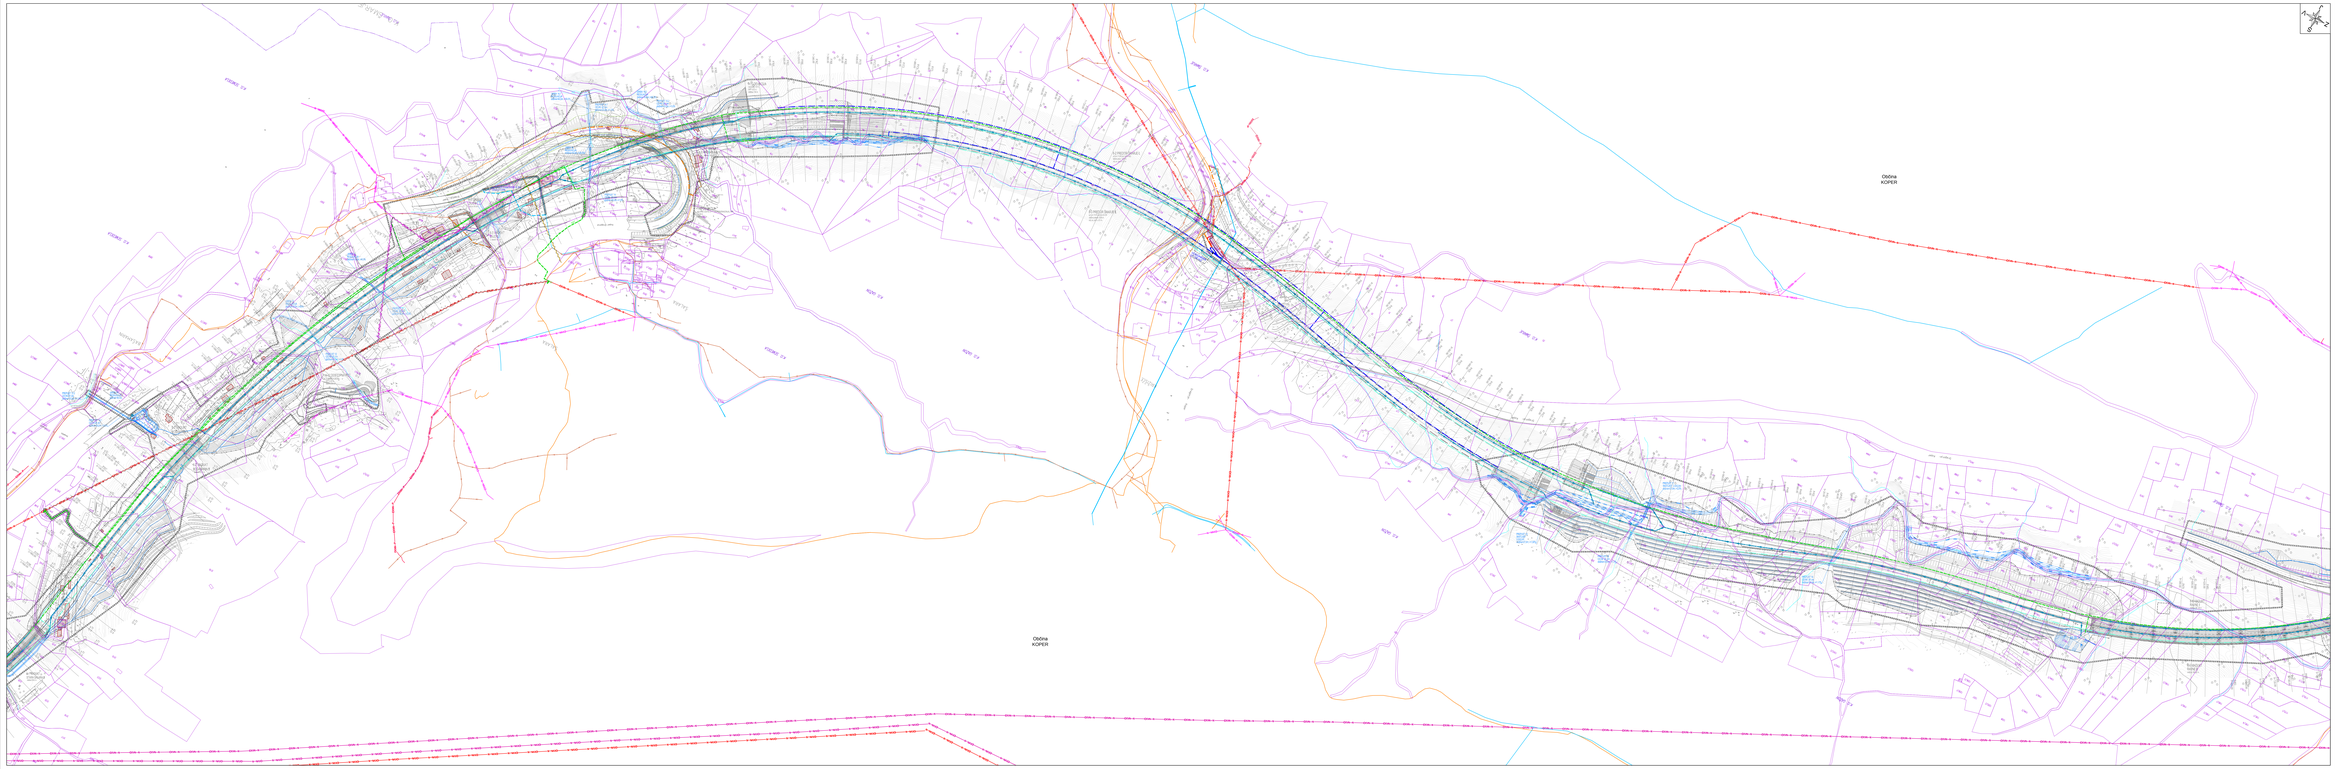

RAZDELITEV NA LISTE:

DRŽAVNI PROSTORSKI NAČRT ZA HITRO CESTO NA ODSEKU KOPER - DRAGONJA

Oznuzek

OMREŽJA GOSPODARSKE JAVNE INFRASTRUKTURE

LEGENDA:

Obstoječa

Gospodarska javna infrastrukturna

- vodovod
- hidrantno omrežje
- čistilna naprava
- kanalizacija - mešana
- hišna kanalizacija
- kanalizacija - ometovna
- drenažna kanalizacija
- KK v cd
- TK vod - podzemni
- TK vod - nadzemni
- TK vod - zaščita
- opuščeni vod
- demontaža
- javna razsvetljava - podzemna
- elektrika - NN - nadzemni vod
- elektrika - NN - podzemni vod
- elektrika - SN - nadzemni vod
- elektrika - SN - podzemni vod
- elektrika - VN - nadzemni vod
- nafta DV
- nafta SV
- nafta NV
- TP

Predvidena

- vodovod
- hidrantno omrežje
- čistilna naprava
- kanalizacija - mešana
- hišna kanalizacija
- kanalizacija - ometovna
- drenažna kanalizacija
- KK v cd
- TK vod - podzemni
- TK vod - nadzemni
- TK vod - zaščita
- opuščeni vod
- demontaža
- javna razsvetljava - podzemna
- elektrika - NN - nadzemni vod
- elektrika - NN - podzemni vod
- elektrika - SN - nadzemni vod
- elektrika - SN - podzemni vod
- elektrika - VN - nadzemni vod
- nafta DV
- nafta SV
- nafta NV
- TP

- meja območja DPN
- brina cesta, dovozna cesta
- cestni objekt
- KOMBET objekt za odvodnjavanje cestne
- razvodna regulat
- gradbišče
- prednalaso objekt
- predvidena nadzidnica
- nabrasanec objekta
- Občina KOPER meja občine
- meja katastrske občine

Sestavne podlage: - Sistemske podlage za DPN na HC Koper - Dragonja, DIP d.d. Poreč d.o.o. i.l., B Pro MG d.o.o. i.l. & SPP d.o.o. Izdelal Ib Ojsteršek, Ljubljana, avgust 2010, dopolnjene z novimi podatki v obdobju avgust - oktober 2010, dopolnjene za novelo oktober 2010,
- topografski z ažuriranimi vnosi v obdobju avgust 2010 - 2011,
- Poročevalec Space varianta, IDP - sistemske podlage za variano DPN (Prisoje d.o.o.), dr. inž. arh. J. ČREČ, september 2010,
- Ureditvena situacija - Ureditvena situacija - Ureditvena situacija -