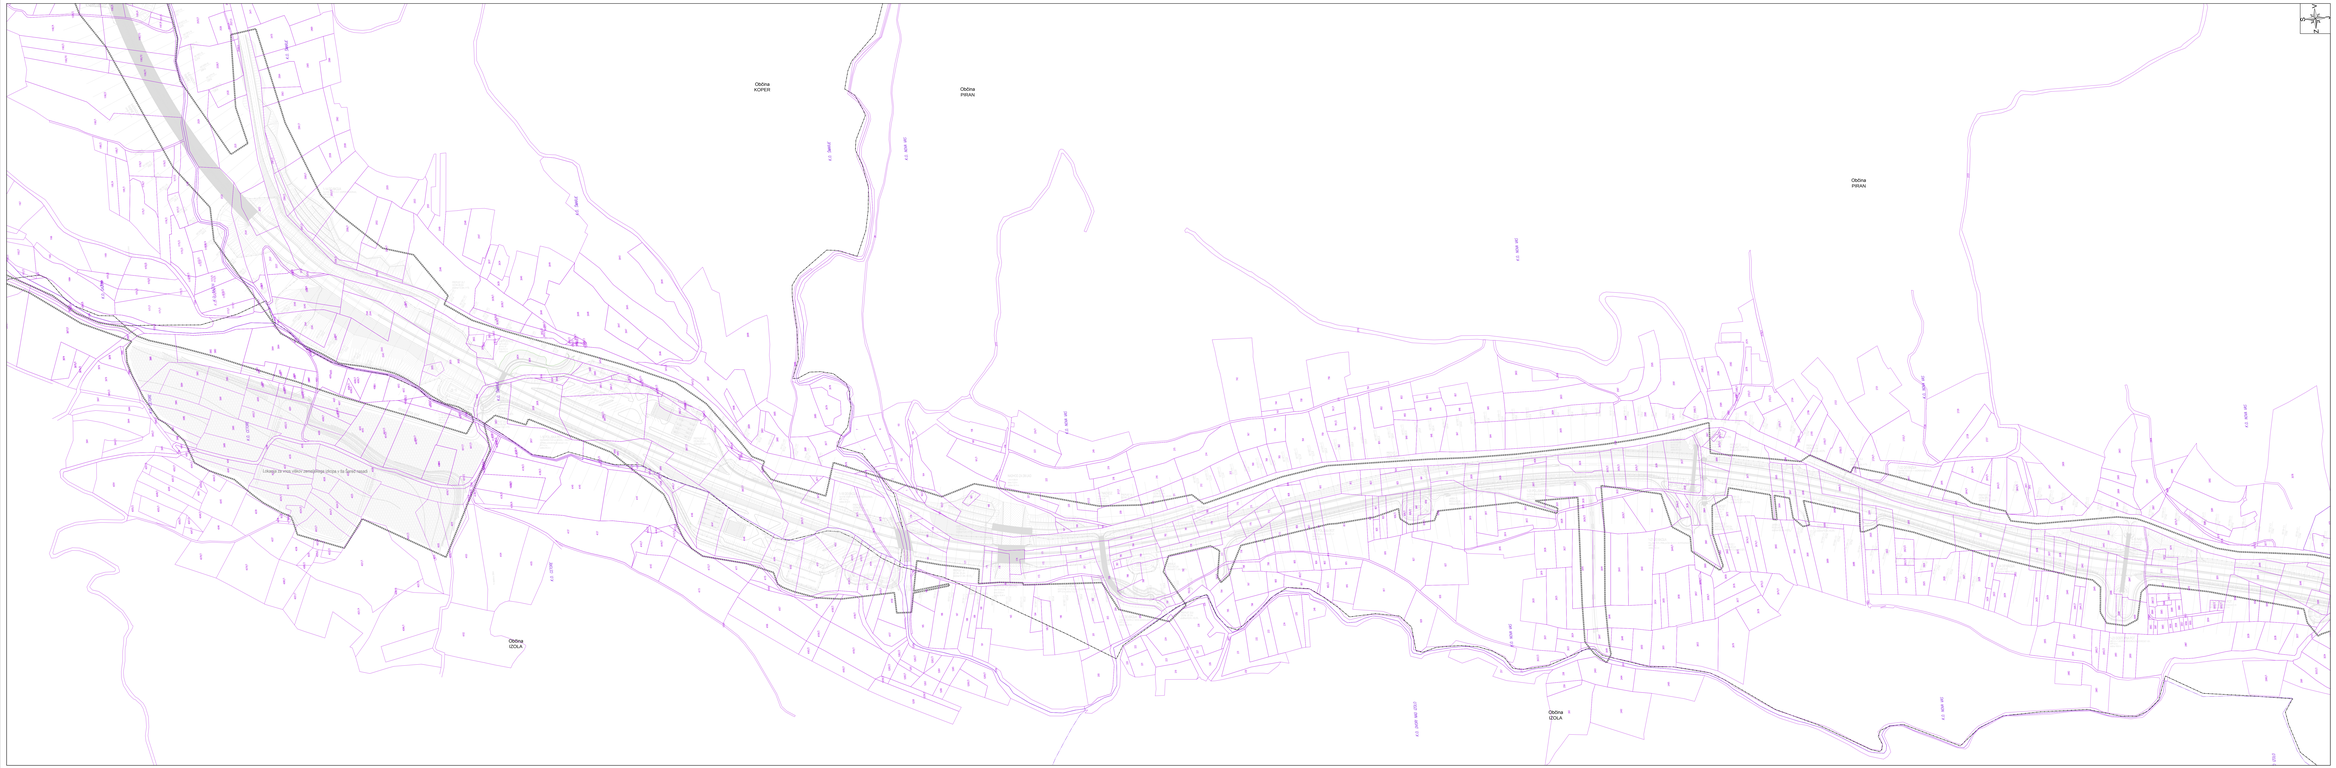

RAZDELITEV NA LISTE:

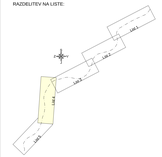

DRŽAVNI PROSTORSKI NAČRT ZA
HITRO CESTO NA ODSEKU KOPER - DRAGONJA

Osnutek

OBMOČJE DRŽAVNEGA PROSTORSKEGA NAČRTA Z NAČRTOM PARCELACIJE

LEGENDA:

- ********** meja območja DPN
- parcelna meja
- mejna katastrska občina
- meja občine

Strokovne podlage: - Strokovna podlaga za DPN na HC Koper - Dragonja, IGP d.d. (Proxy d.o.o.), B-PM d.d.o.o. in B-SPIT d.o.o. Izdelali B.Cipci, M.Ferjan, M.Gabrovec, M.Hočevar, M.Kaligaro, M.Lisec, A.Pahor, J.Rodič, M.Sarjevski, N.Šumrada, A.Vinšek, oktober 2010, (kartografski revizije oktober 2015)
- Hidrološka analiza vodotokov v delu porečja Izole, IZVO, februar 2011
- Poročilo o Splošni oceni vplivov, IZP - strokovna podlaga za izdelavo DPN (Proxy d.o.o.), št. nal. LI 2362/2 , februar 2012
- Poročilo o ugotovitvah in ocenah vplivov na okolje - strokovna podlaga za izdelavo DPN (Proxy d.o.o.), št. nal. LI 2362/2 , februar 2012, (NMS, marec 2016)
- Ureditev vodotokov v prostoru ob izgradnji odseka HC Koper - Dragonja, Hidrotehnika d.o.o. Ljubljana, Hidrotehnika - Vodnogospodarski biro, IPVS Kopanja d.o.o. Ljubljana, Geoinformacijski inštitut d.d. Ljubljana, Geodetski zavod Slovenije, oktober 2015

Geodetska podlaga: - geodetski načrt G- PLPO 1/01-B z datumom 8.10.2010
- geodetski načrt G- DT-1, 2, 3, 4, 5, 7, 8/2010 z datumom 11.11.2011

Naročnik: DARS d.d.
Investitor: DARS d.d.
Izdelovalec dokumentacije: ZCP-vitaprojekt, planiranje, projektiranje d.o.o.
Datum izdelave: september 2015

ZAVOD ZA PROSTORSKO NAČRTOVANJE d.d.
DRAGONJA PLANIRANJE, PROSTORSKIH NAČRTOVANJE, Cesta ce 7

3.4