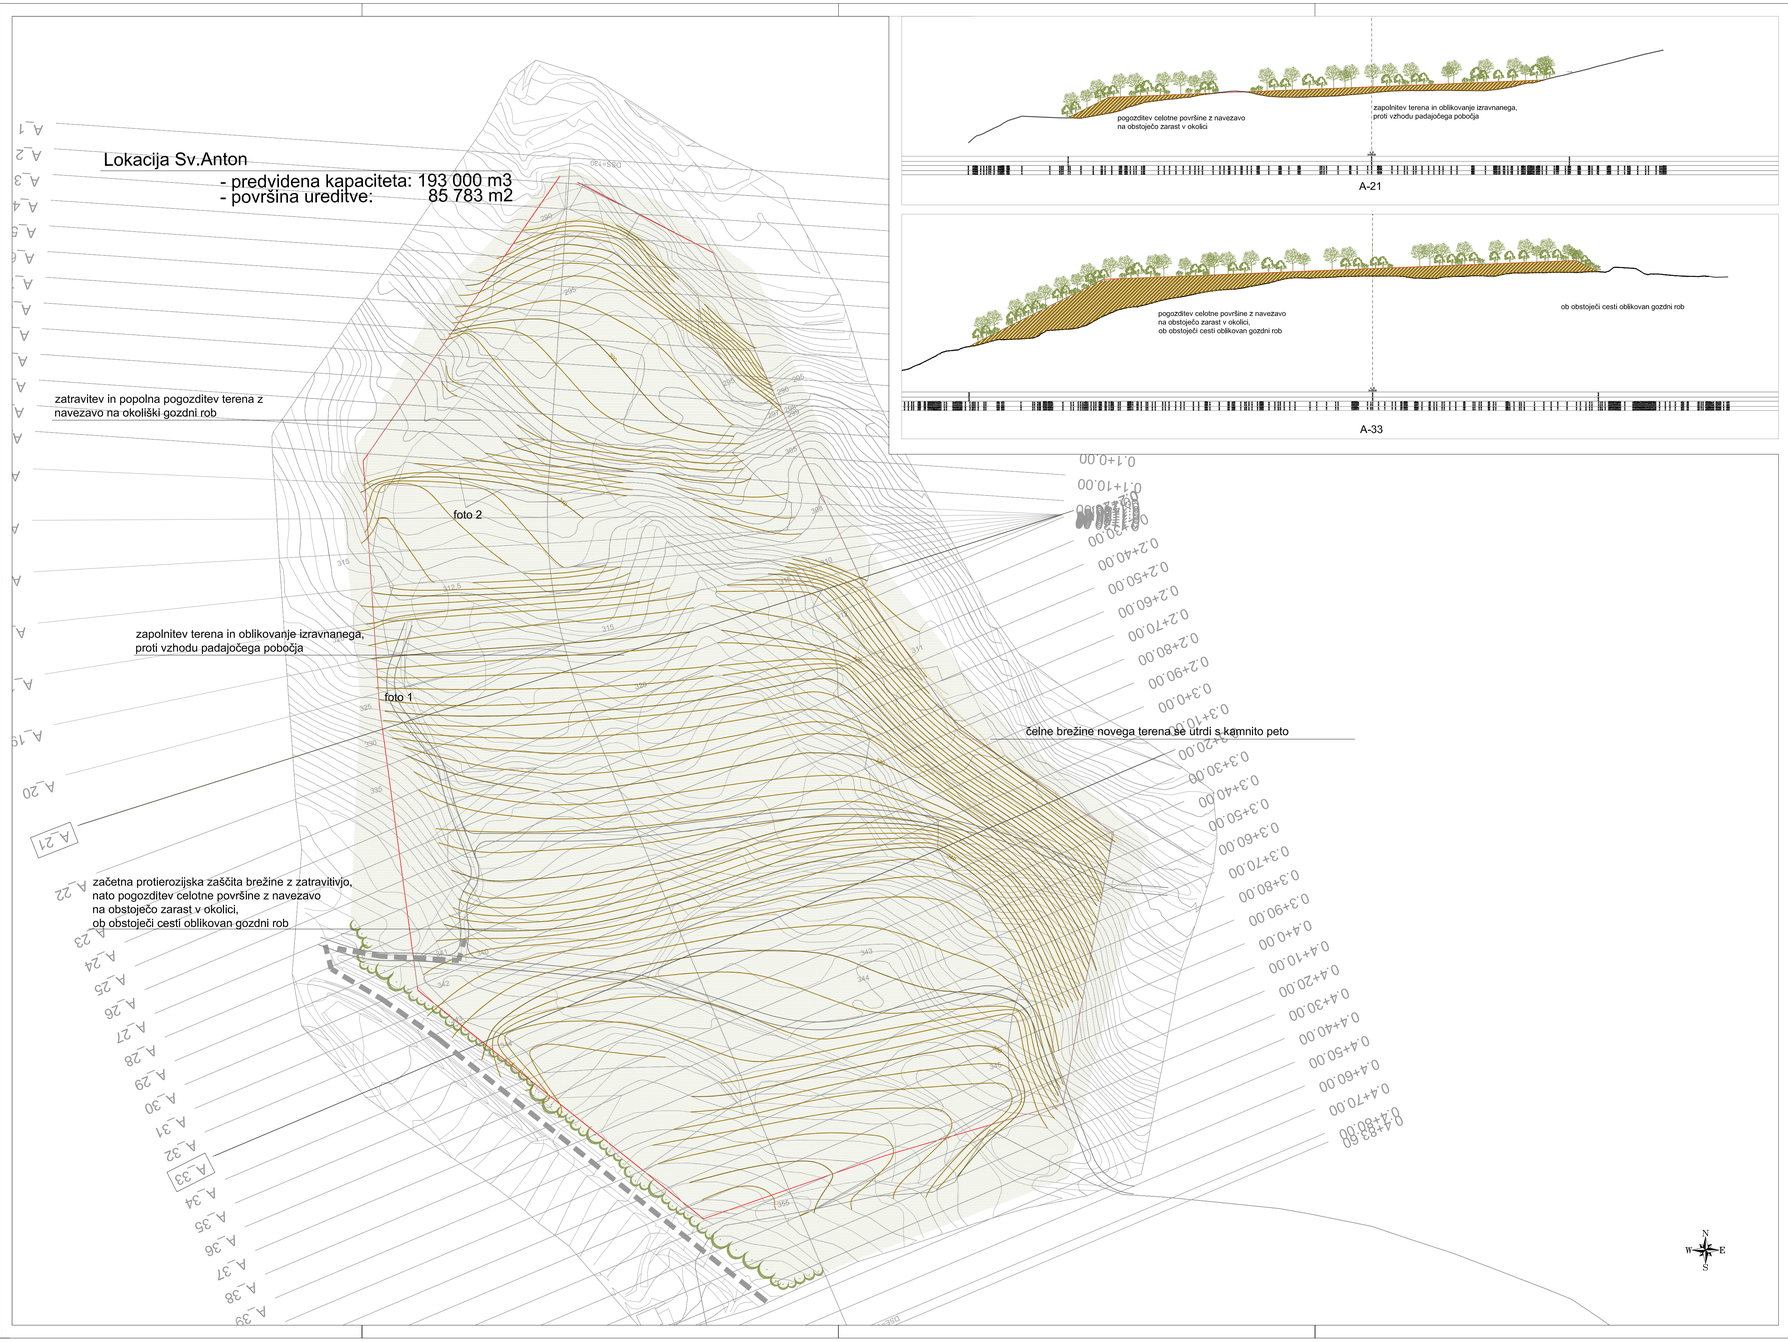

foto 1

foto 2

LEGENDA KRAJINSKE UREDITVE

- oblikovanje reliefa
- trasa vodotoka
- utrditev čelnih brežin s kamnito peto
- trasa dostopne poti
- gozdne površine in gozdni robovi
- obrežna vegetacija, živice, obmejki
- zatravitev
- njive, travniki, trajni nasadi
- lokacije po smernicah

plastnice terena so na 1m!

Zasnova krajinske ureditve - SV. ANTON

M 1:1000

investitor:	DARS Povezujemo Slovenijo	projekt:	IDP odlagališč zemeljskega izkopa, ki bo nastal ob gradnji hitre ceste Koper - Dragonja
projektant	pnz	objekt:	Odlagališča zemeljskega izkopa, ki bo nastal ob gradnji hitre ceste Koper - Dragonja
projektant načrta:	Maja Vodnik, krajinska arhitektka	načrt:	2 Načrt krajinske arhitekture
		risba:	Zasnova krajinske ureditve- Sv. Anton

		id. številka	podpis	datum: marec 2016	merilo: 1:1000
odg. vodja proj.:	Andrej Jan, univ.dipl.inž.gr.	G-2130		št. projekta: 11-0445	št. načrta: KA-15/1
odg. projektant:	Maja Vodnik, univ.dipl.inž.kraj.arh.	0927-KA		vrsta projekta: IDP	št. risbe: 2.7.7
Projektant:					

pnz