


LOKACIJA 1: sanacija kamnoloma Škofije

- predvidena kapaciteta: 281.241 m³
- površina ureditve: 47.588 m²

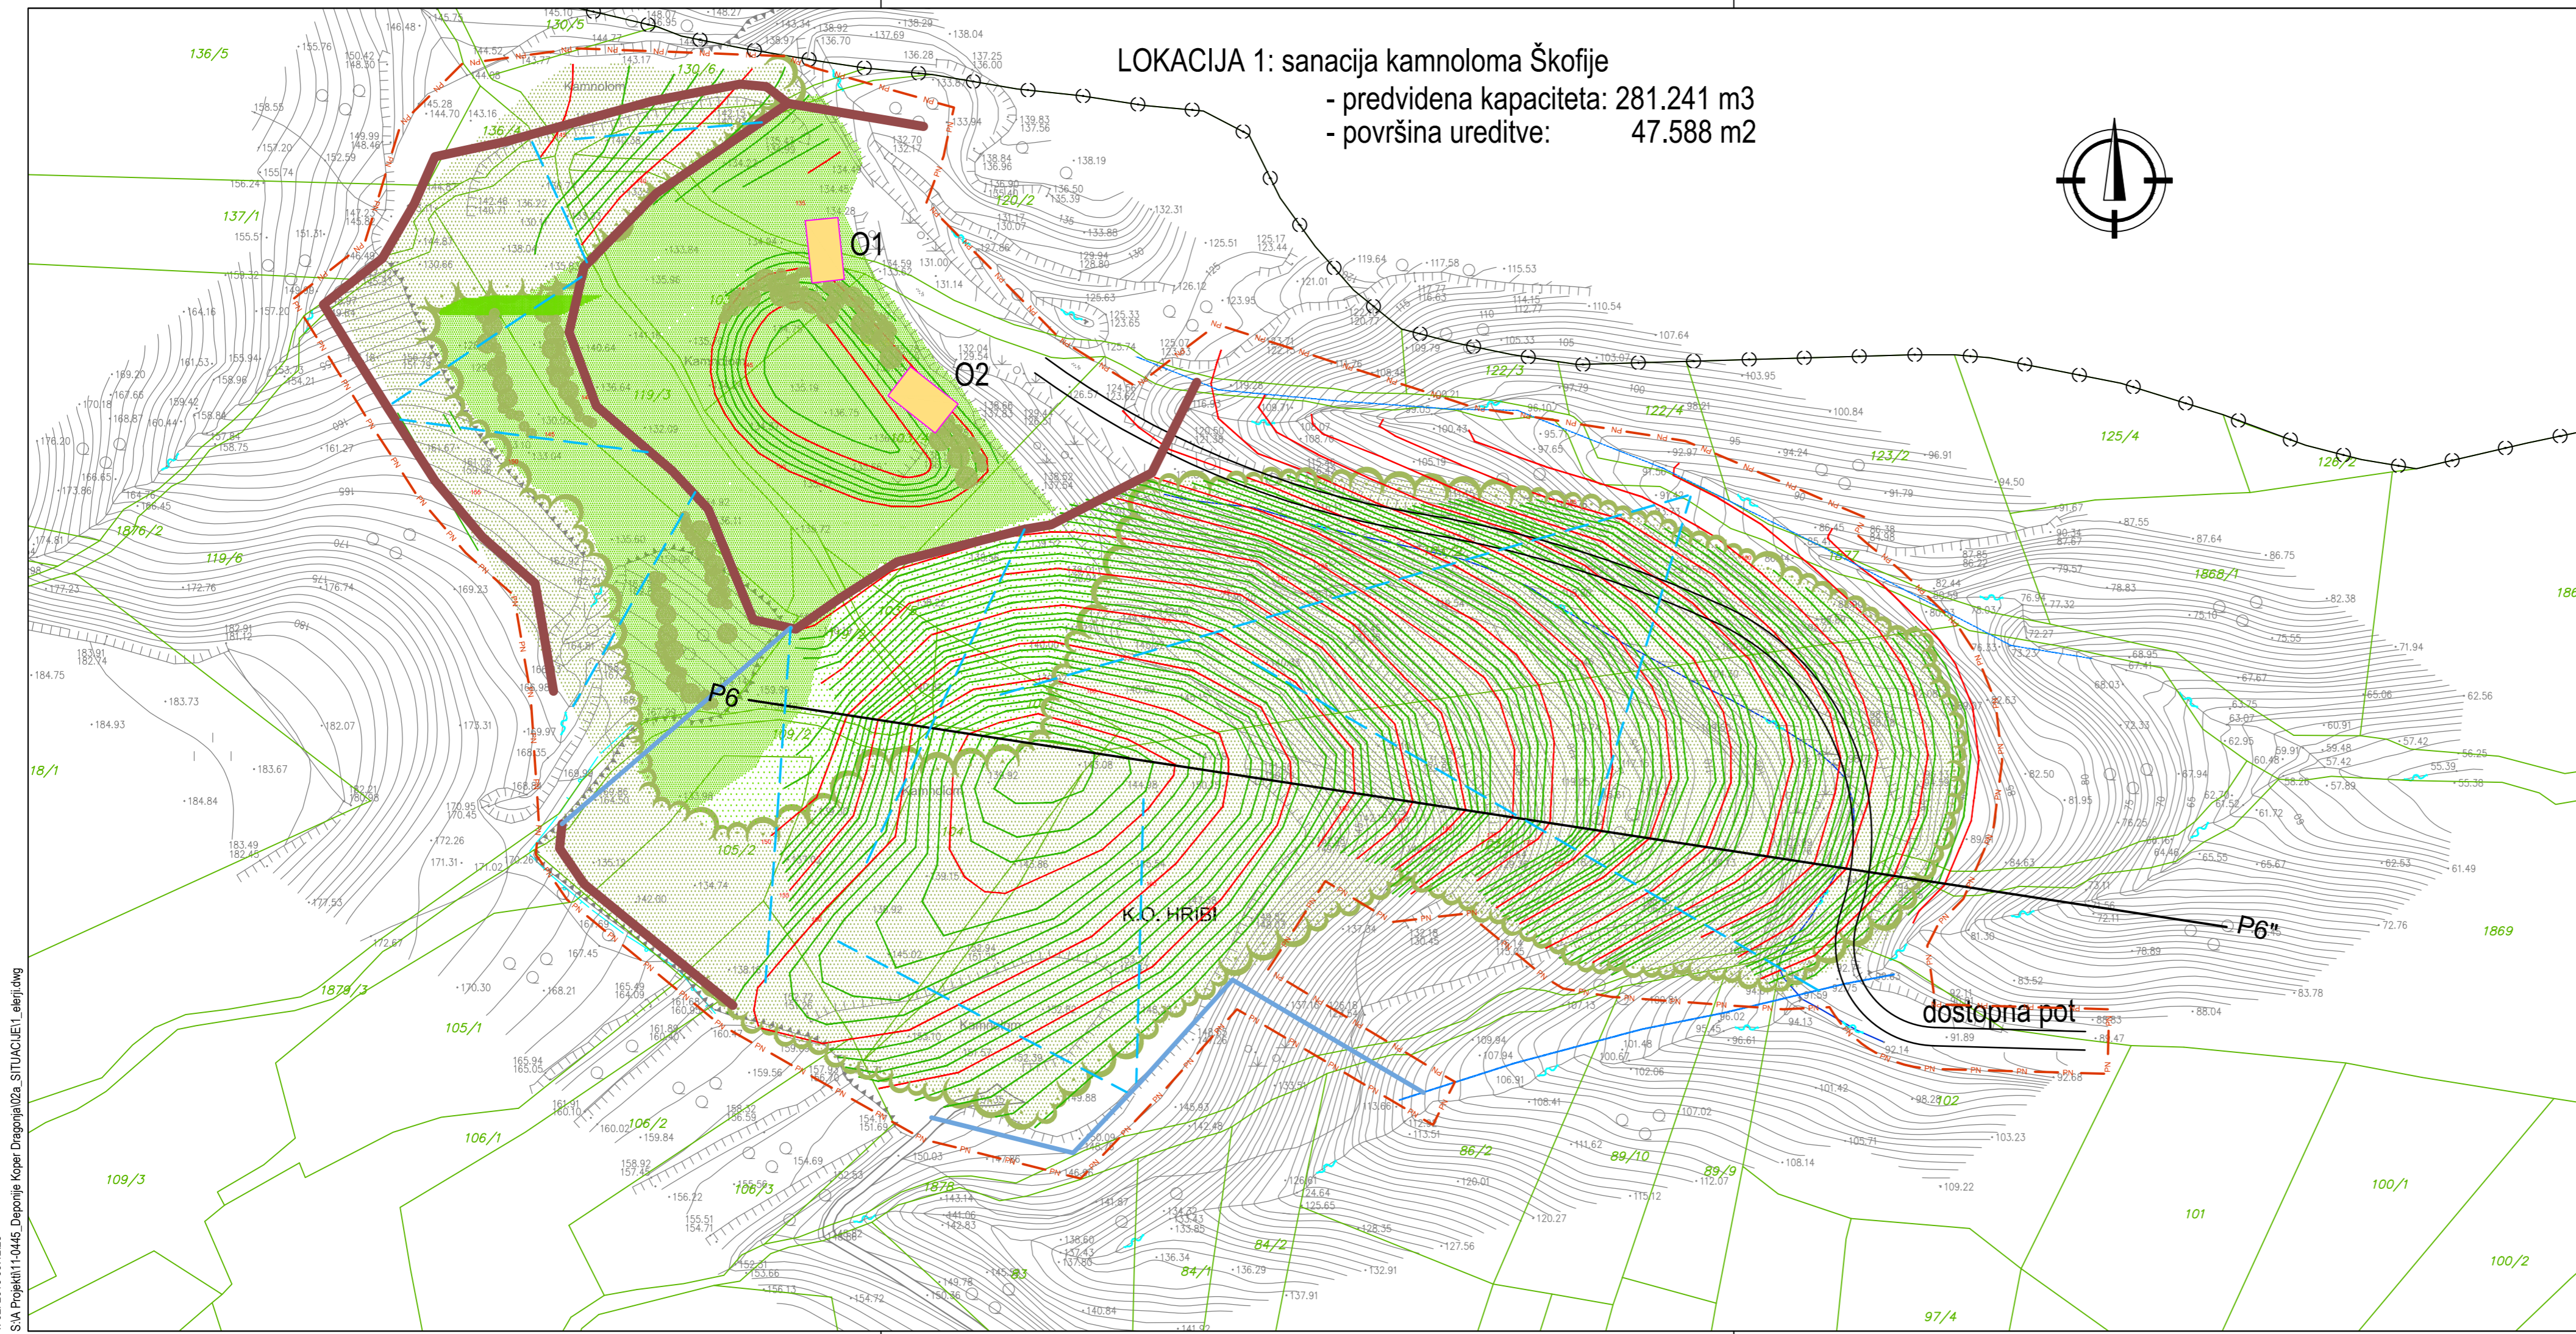

- LEGENDA:**
- PN PN meja državnega prostorskega načrta
 - plastnice na 1 m
 - plastnice na 5 m
 - jarek
 - drenažna rebra
 - kanalete
 - gozdne površine in gozdni robovi
 - obrežna vegetacija, živice, obmejki
 - zatravitev
 - njive, travniki, začasna zatravitev
 - suha travišča
 - Q_{gm} Meljast grušč (Q_{gm})
 - ³E₂ Eocenski fliš
 - DPM-2 Lokacija preiskave DPM
 - Parcelne meje s številkami
 - Prečni profil
 - Geološka meja
 - Električna energija
 - Elektronske komunikacije
 - Vodovod
 - Objekt za rušitev

investitor:	DARS Povezujemo Slovenijo	projekt:	HC Koper - Dragonja		
projektant:	pnz PNZ svetovanje inženjering	objekt:	Izdelava idejnega projekta odlagališč zemeljskega izkopa, ki bo nastal ob gradnji hitre ceste Koper - Dragonja		
projektant načrta:	pnz PNZ svetovanje inženjering	načrt:	Načrt vgrajevanja viškov izkopanega zemeljskega materiala		
		risba:	SITUACIJA - kamnolom Škofije		
odg. vodja proj.:	Andrej Jan, univ.dipl.inž.gr.	id. števila	podpis	datum:	oktober 2015
odg. projektant:	Andrej Jan, univ.dipl.inž.gr.	G-2130		št. projekta:	15-0445
Projektant:		G-2130		vrsta projekta:	IDP
				merilo:	1:1000
				št. načrta:	3/1
				št. risbe:	3.2.6.G.2.1



PREČNI PROFIL P6-6"


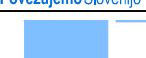

4.faza; zvezno, položno oblikovanje zasutja med brežinami

IZKOPNI MATERIAL

meja nadaljnjega odkopa

³E₂ - Eocenski fliš

-  Izkopni material
-  Eocenski fliš ³E₂
-  Meljast grušč (Q_{gm})

investitor:	 DARS <small>Povezujemo Slovenijo</small>	projekt:	HC Koper - Dragonja		
projektant:	 pnz <small>PNZ inženjerski projektiranje</small>	objekt:	Izdelava idejnega projekta odlagališč zemeljskega izkopa, ki bo nastal ob gradnji hitre ceste Koper - Dragonja		
projektant načrta:	 pnz <small>PNZ inženjerski projektiranje</small>	načrt:	Načrt vgrajevanja viškov izkopenega zemeljskega materiala		
		risba:	KAMNOLOM ŠKOFIJE KARAKTERISTIČNI PREČNI PROFIL, P6-6"		
odg. vodja proj.:	Andrej Jan, univ.dipl.inž.gr.	id. številka:	G-2130	datum:	oktober 2015
odg. projektant:	Andrej Jan, univ.dipl.inž.gr.	podpis:		št. projekta:	15-0445
Projektant:		vrsta projekta:	IDP	merilo:	1:500
				št. risbe:	3.2.6.G.4.1

