

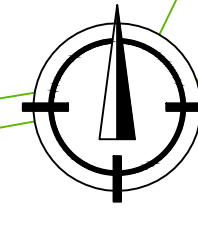


LOKACIJA 2: BAREDI 1
 - predvidena kapaciteta: 191 244 m³
 - površina ureditve: 120 459 m²

- LEGENDA:**
- meja državnega prostorskega načrta
 - plastnice na 1 m
 - plastnice na 5 m
 - jarek
 - drenažna rebra
 - kanalet
 - gozdne površine in gozdni robovi
 - obrežna vegetacija, živice, omejk
 - zatravitev
 - njive, travniki, začasna zatravitev
 - suha travišča
 - Q_{gm} Meljast grušč (Q_{gm})
 - E_2 Eocenski fliš
 - DPM-2 Lokacija preiskave DPM
 - Parcelne meje s številkami
 - Prečni profil
 - Geološka meja
 - - - Električna energija
 - - - Elektronske komunikacije
 - Vodovod
 - O3 Objekt za rušitev

investitor:	DARS <small>Povezujemo Slovenijo</small>	projekt:	HC Koper - Draginja
projektant:	pnz <small>Projektiranje inženjerska zbornica</small>	objekt:	Izdelava idejnega projekta odlagališča zemeljskega izkopa, ki bo nastal ob gradnji hitre ceste Koper - Draginja
projektant načrta:	pnz <small>Projektiranje inženjerska zbornica</small>	načrt:	Načrt vgrajevanja viškov izkopenega zemeljskega materiala
odg. vodja proj.:	Andrej Jan. univ.dipl.inž.gr.	risba:	SITUACIJA - Baredi 1A
odg. projektant:	Andrej Jan. univ.dipl.inž.gr.	iz. številka:	podpis: _____ datum: marec 2016
Projektant:		št. projekta:	15-0445
		št. risbe:	3/1
		vrsta projekta:	IDP po recenziji
		št. risbe:	326.G.22





Lokacija 2_Baredi 2

- predvidena kapaciteta: 333 886 m³
- površina ureditve: 105 059 m²









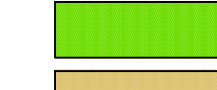


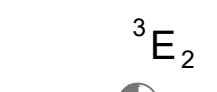


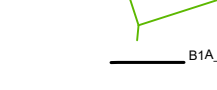






grmovna zasaditev in
zatravitev robnih brežin

obdelovalne površine- travnik, 61578 m²
relief oblikovan položno, s padcem proti vzhodu

pogozditev strmehjših brežin,
razgibano oblikovan gozdni rob,
navsezava na obstoječo zarast

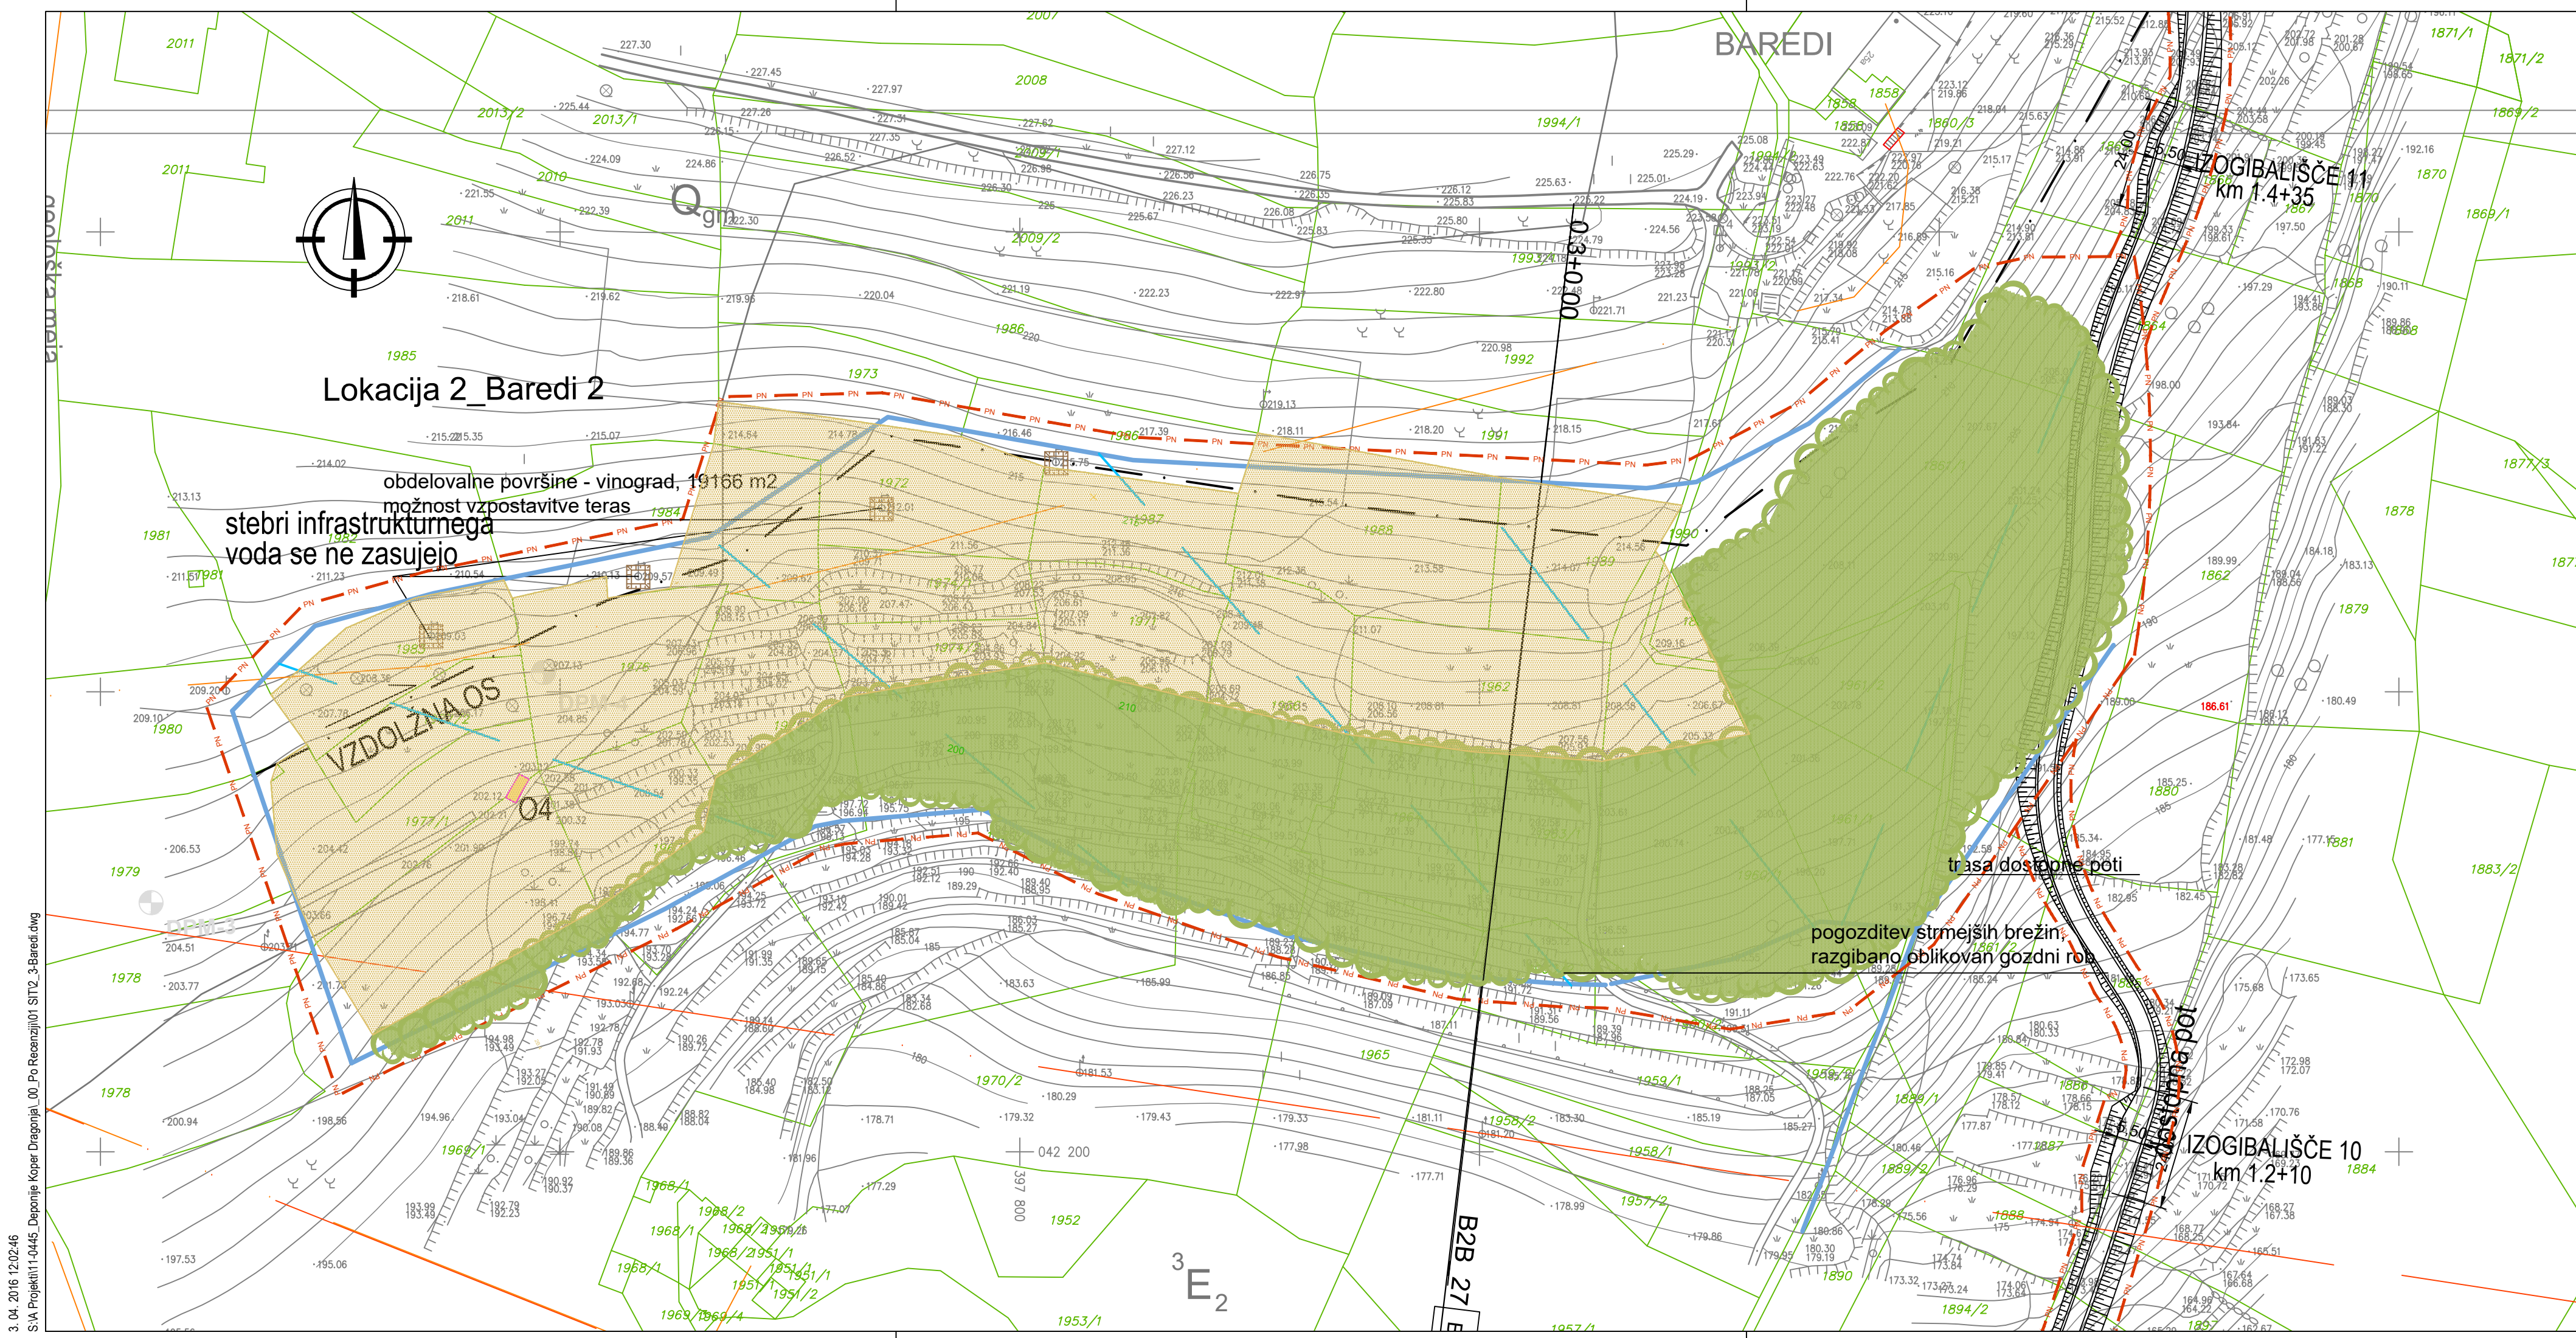
čelne brežine novega
terena se utrdi s kamnito peto

LEGENDA:

-  meja državnega prostorskega načrta
-  plastnice na 1 m
-  plastnice na 5 m
-  jarek
-  drenažna rebra
-  kanalete
-  gozdne površine in gozdni robovi
-  obrežna vegetacija, živice, obmejki
-  zatravitev
-  njive, travniki, začasna zatravitev
-  suha travišča
-  Meljast grušč (Q_{gm})
-  Eocenski fliš
-  Lokacija preiskave DPM
-  Parcelne meje s številkami
-  Prečni profil
-  Geološka meja
-  Električna energija
-  Elektronske komunikacije
-  Vodovod
-  Objekt za rušitev

investitor:	DARS Povezujemo Slovenijo	projekt:	HC Koper - Dragonja	
projektant:	pnz PNZ Inženiring d.o.o.	objekt:	Izdela idejnega projekta odlagalšč zemeljskega izkopa, ki bo nastal ob gradnji hitre ceste Koper - Dragonja	
projektant načrta:	pnz PNZ Inženiring d.o.o.	načrt:	Načrt vgrajevanja viškov izkopanega zemeljskega materiala	
odg. vodja proj.:	Andrej Jan, univ.dipl.inž.gr.	risba:	SITUACIJA - Baredi 2A	
odg. projektant:	Andrej Jan, univ.dipl.inž.gr.	id. številka:	podpis	datum: marec 2016
Projektant:		št. projekta:	15-0445	menlo: 1:1000
		vrsta projekta:	IDP po recenziji	št. načrta: 3/1
				št. risbe: 3.2.6.2.3.1





Lokacija 2_Baredi 2

obdelovalne površine - vinograd, 19166 m²
 možnost vzpostavitve teras
 stebri infrastrukturnega voda se ne zasujejo

pogozditev stromejših brezin
 razgibano oblikovan gozdni rob

trasa dostopne poti

VZDOLŽNA OS

- LEGENDA:**
- meja državnega prostorskega načrta
 - plastnice na 1 m
 - plastnice na 5 m
 - jarek
 - drenažna rebra
 - kanalete

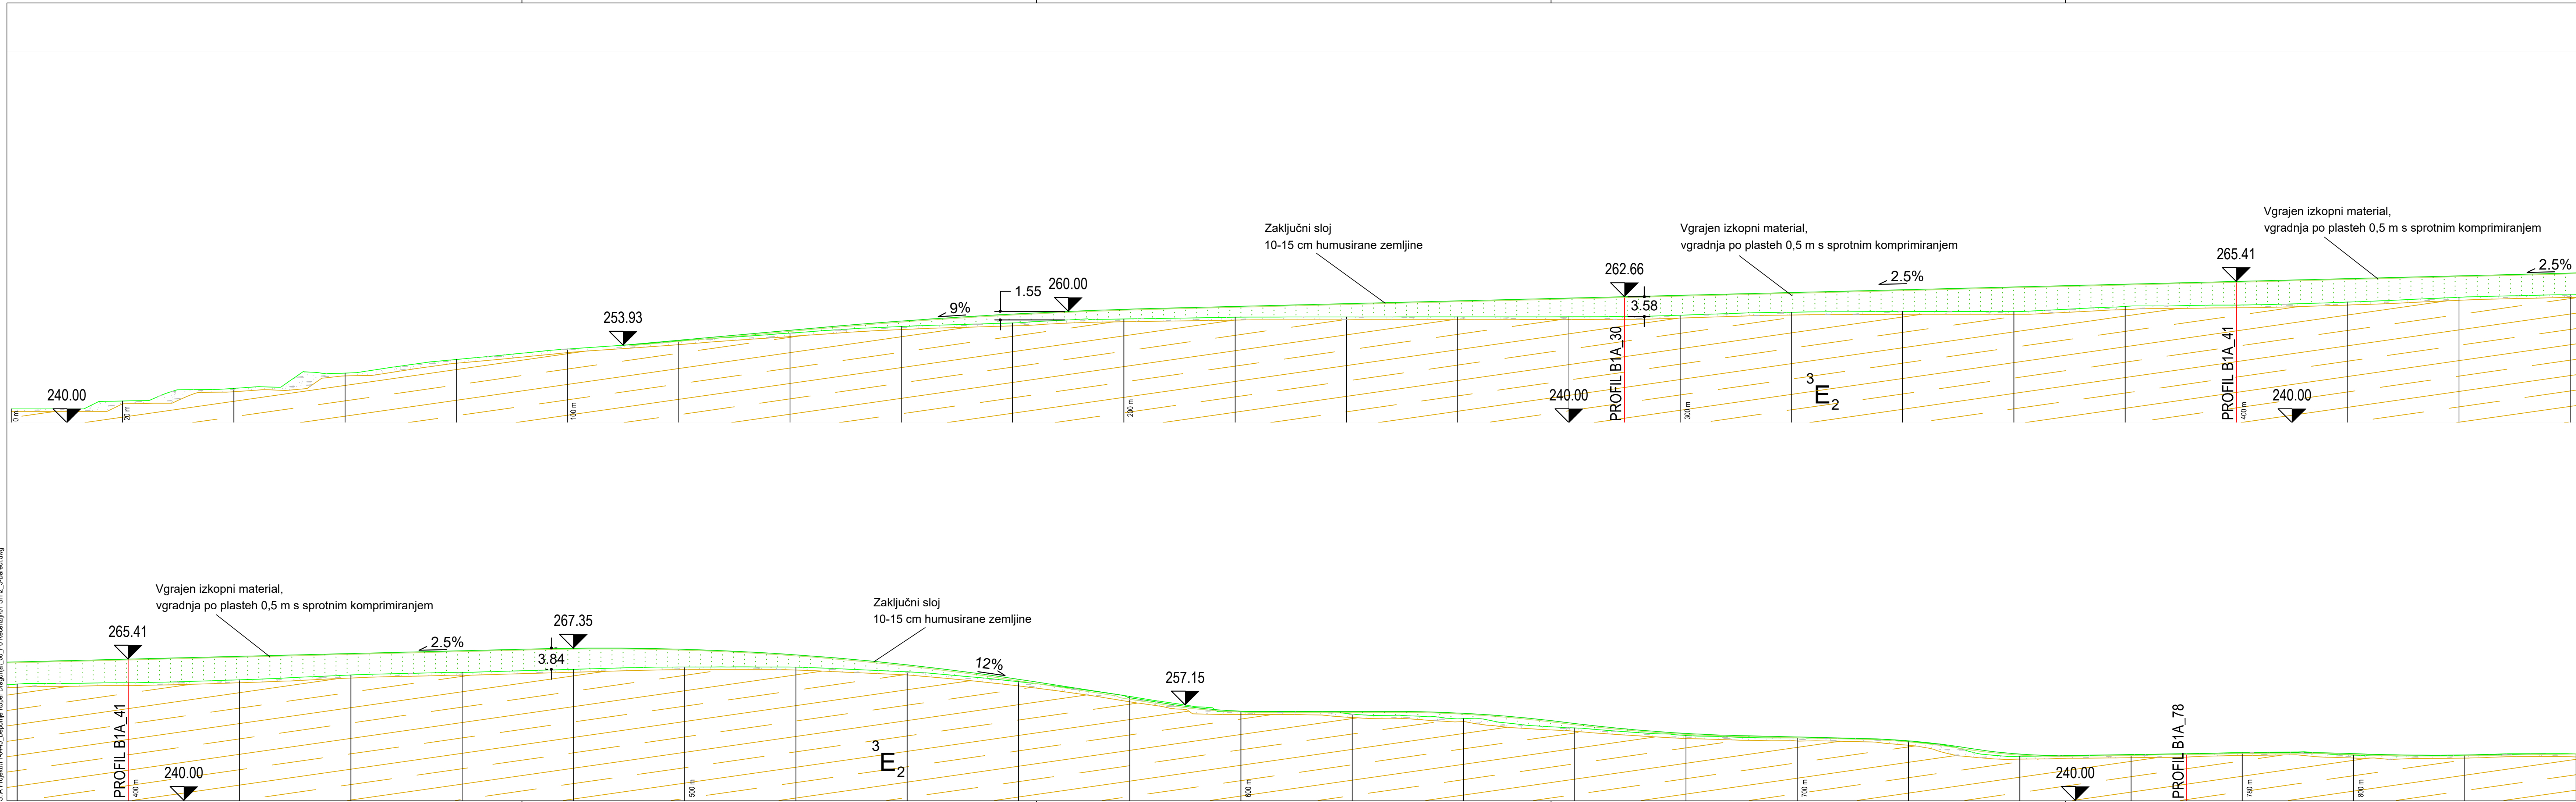
- gozdne površine in gozdni robovi
- obrežna vegetacija, živice, omejkji
- zatravitev
- njive, travniki, začasna zatravitev
- suha travišča

- Meljast grušč (Q_{gm})
- Eocenski fliš
- Lokacija preiskave DPM
- Parcelne meje s številkami
- Prečni profil
- Geološka meja
- Električna energija
- Elektronske komunikacije
- Vodovod
- O3 Objekt za rušitev




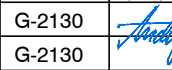
investitor:	DARS Povezujemo Slovenijo	projekt:	HC Koper - Dragonja		
projektant:	pnz PNZ svetovanje projektiranje	objekt:	Izdelava idejnega projekta odlagaljšč zemeljskega izkopa, ki bo nastal ob gradnji hitre ceste Koper - Dragonja		
projektant načrta:	pnz PNZ svetovanje projektiranje	načrt:	Načrt vgrajevanja viškov izkopenega zemeljskega materiala		
odg. vodja proj.:	Andrej Jan, univ.dipl.inž.gr.	risba:	SITUACIJA - Baredi 2B		
odg. projektant:	Andrej Jan, univ.dipl.inž.gr.	id. številka:	G-2130	datum:	marec 2016
Projektant:		podpis:		št. projekta:	15-0445
		vrsta projekta:	IDP po recenziji	št. načrta:	3/1
				št. risbe:	3.2.6.G.2.3.2



1_04_2016_09:26:39
 S:\A_Projekti\1_0445_Drapavljnjak_Koper_Dragonja_00_Po_Recenziji\01_SIT2_3_Baredi.dwg



-  Izkopni material
-  Eocenski fliš ³E₂
-  Meljast grušč (Q_{gm})

investitor:	 DARS Povezujemo Slovenijo	projekt:	HC Koper - Dragonja		
projektant:	 pnz	objekt:	Izdelava idejnega projekta odlagališč zemeljskega izkopa, ki bo nastal ob gradnji hitre ceste Koper - Dragonja		
projektant načrta:	 pnz	načrt:	Načrt vgrajevanja viškov izkopanelega zemeljskega materiala		
		risba:	VZDOLŽNI PROFIL - Baredi 1A		
odg. vodja proj.:	Andrej Jan, univ.dipl.inž.gr.	id. številka	G-2130	datum:	marec 2016
odg. projektant:	Andrej Jan, univ.dipl.inž.gr.	podpis		št. projekta:	15-0445
Projektant:		vrsta projekta:	IDP	po recenziji	št. risbe: 3/1
					merilo: 1:500
					št. načrta: 3/1
					št. risbe: 3.2.6.G.3.1



grmovna zasaditev in
zatravitev robnih brežin

Stopničenje,
kamnita peta
vpeta v fliš

Vgrajen izkopni material,
vgradnja po plasteh 0,5 m s sprotnim komprimiranjem

B1A_30

novе, nadvišane obdelovalne površine

Zaključni sloj
10-15 cm humusirane zemljine

grmovna zasaditev in
zatravitev robnih brežin

Stopničenje,
kamnita peta
vpeta v fliš

Q_{gm}

262,66

6,9%

226,000

B1A_30
0+290,00

³E₂

Vgrajen izkopni material,
vgradnja po plasteh 0,5 m s sprotnim komprimiranjem

B1A_78

obdelovalne površine, možnost vzpostavitve teras,
relief oblikovan položno, s padcem proti zahodu,
robovi nasipov posneti

Zaključni sloj
10-15 cm humusirane zemljine

248,4




pogozditev z
razgibano oblikovanim gozdnim robom,
navezana na obstoječo zarast




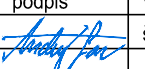
Q_{gm}

³E₂

216,000

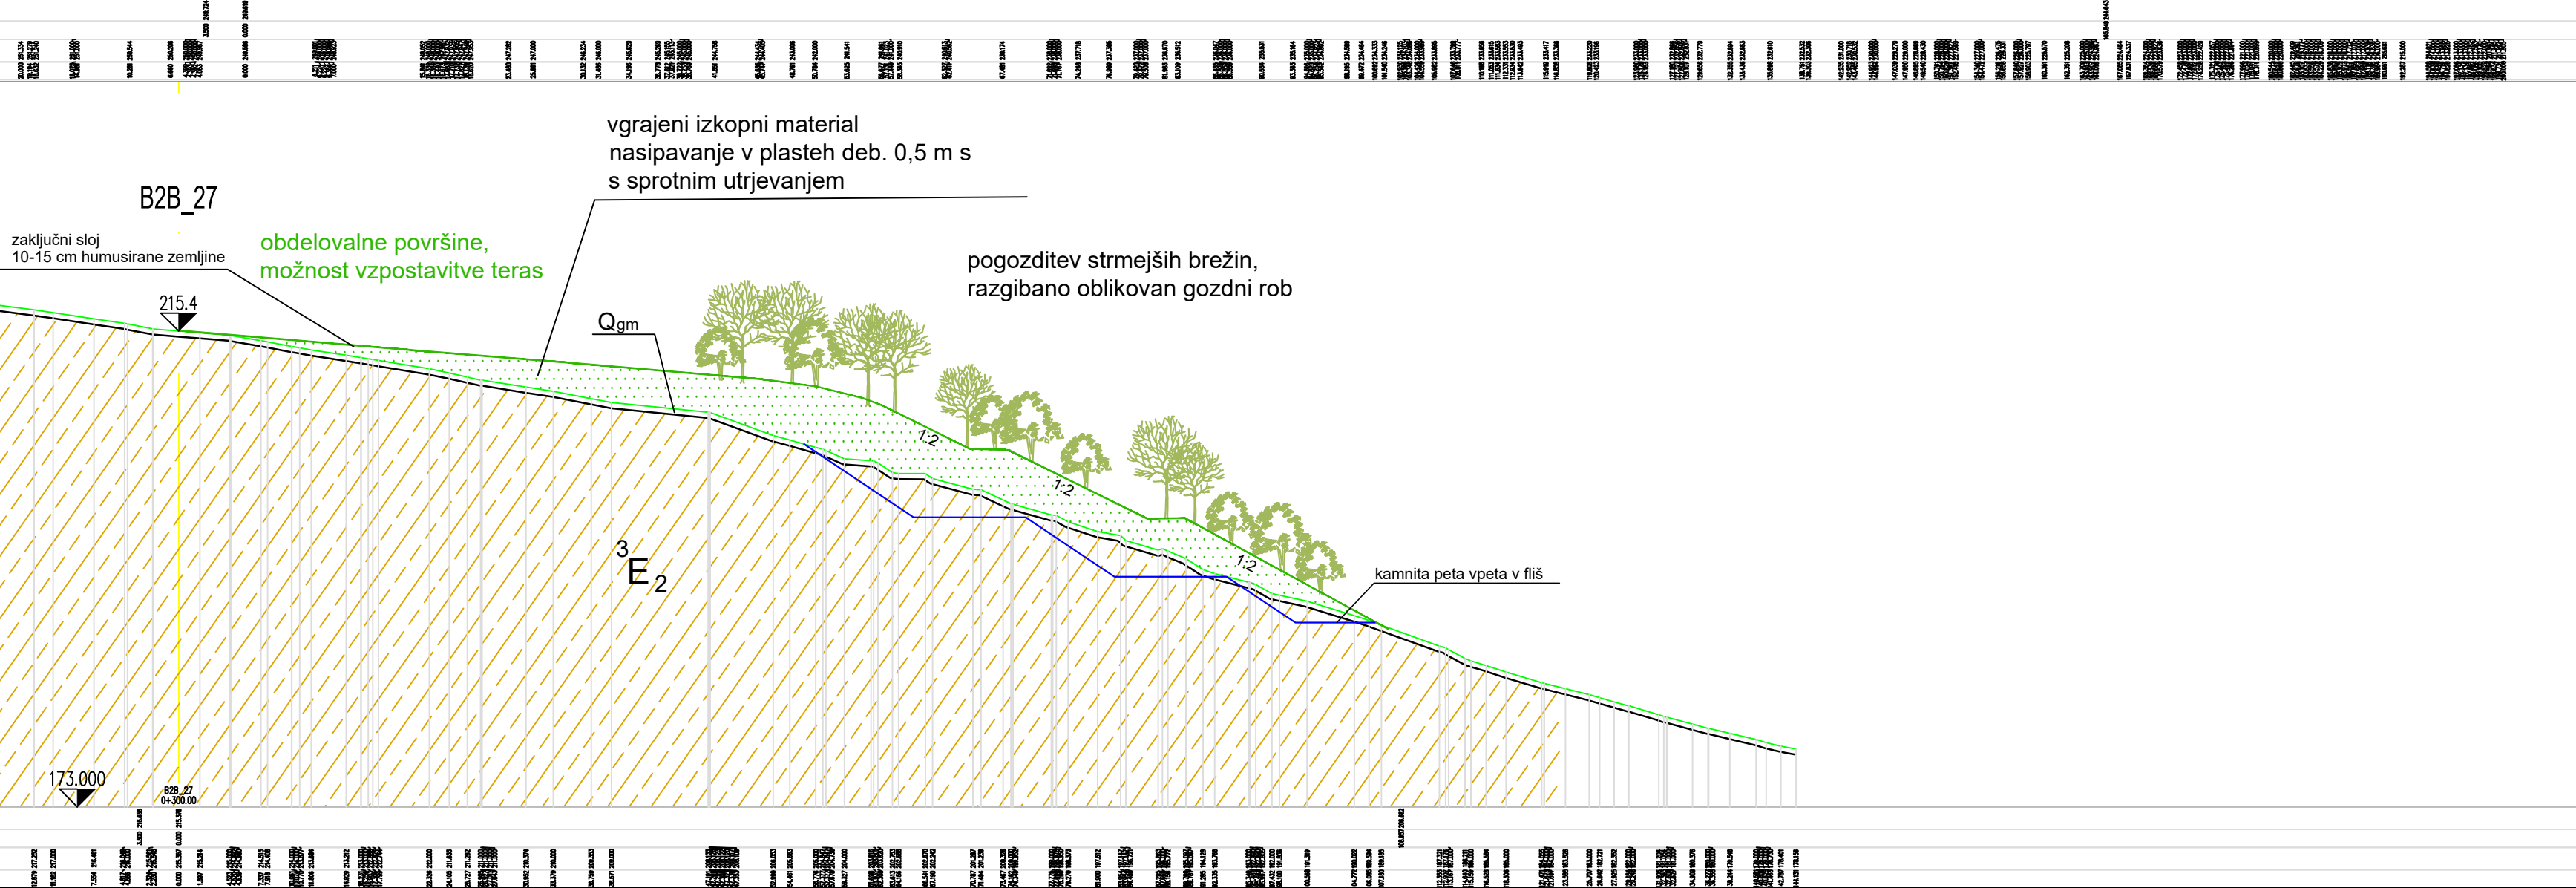
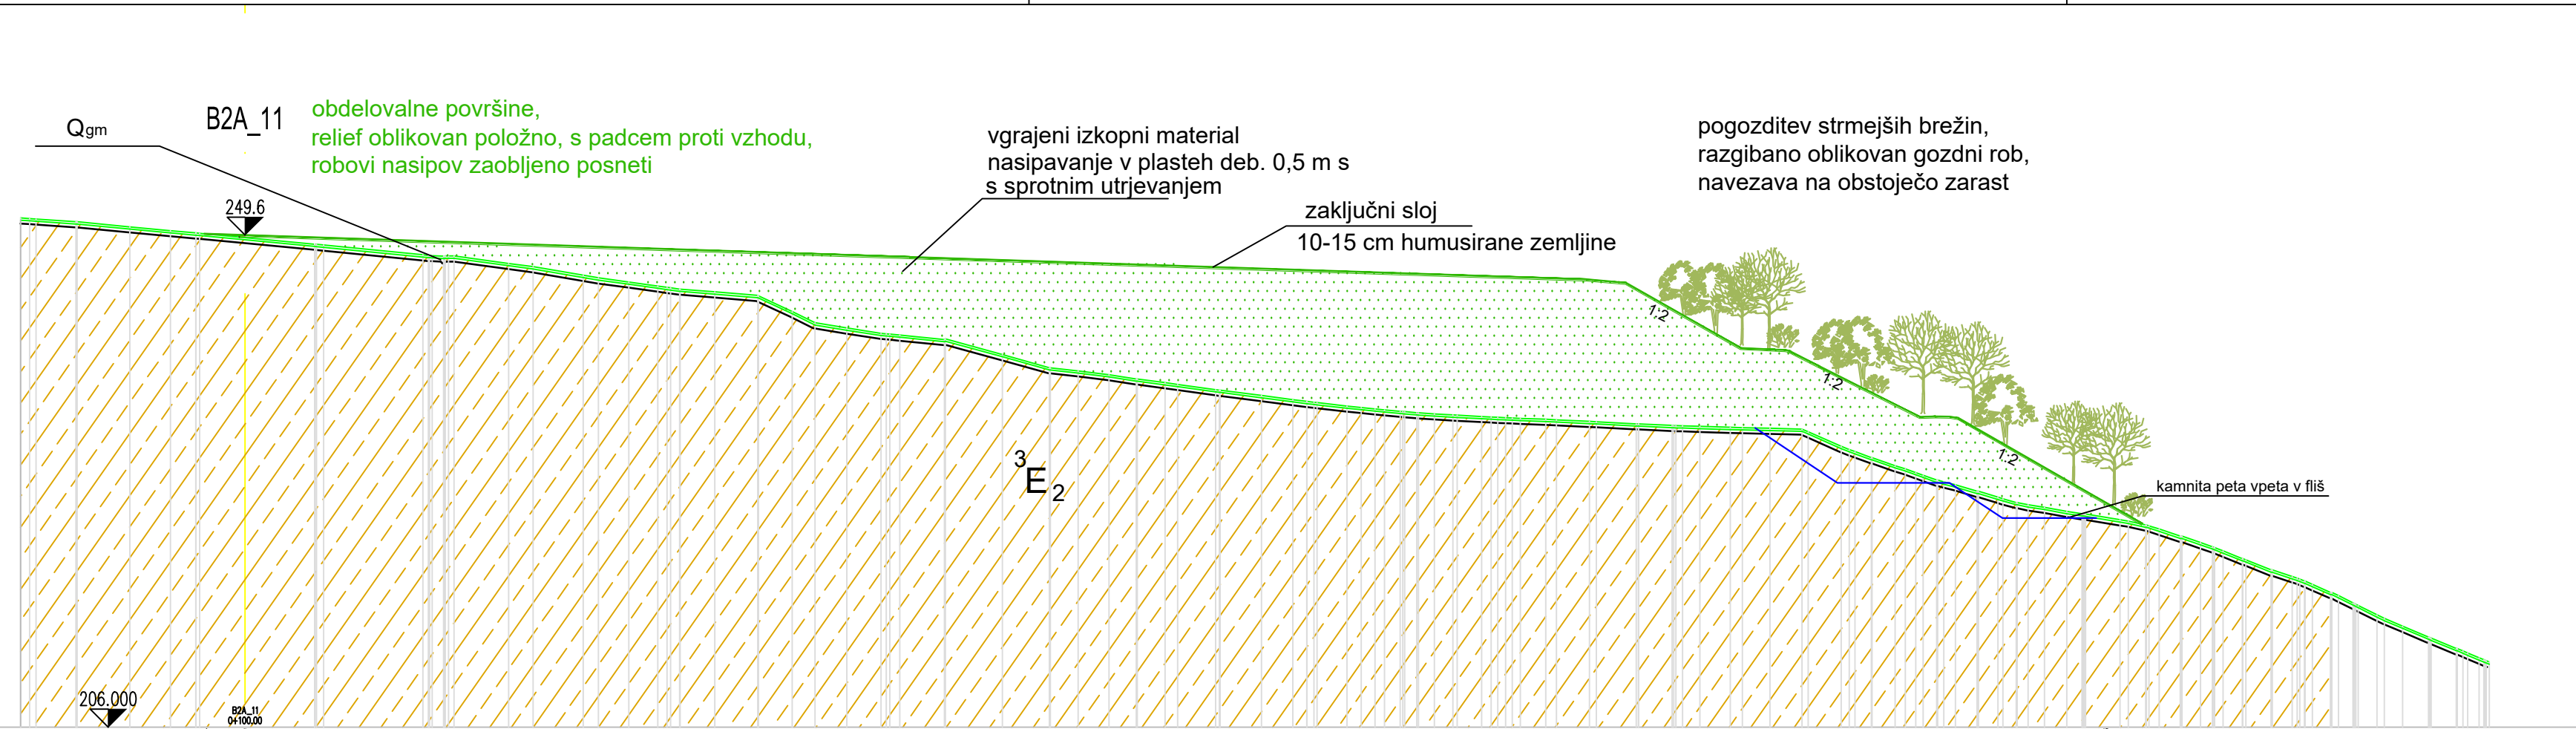
B1A_78
0+770,00




-  Izkopni material
-  Eocenski fliš ³E₂
-  Meljast grušč (Q_{gm})

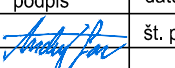
investitor:	 DARS Povezujemo Slovenijo	projekt:	HC Koper - Dragonja		
projektant:	 pnz PNZ svetovanje projektiranje...	objekt:	Izdelava idejnega projekta odlagališč zemeljskega izkopa, ki bo nastal ob gradnji hitre ceste Koper - Dragonja		
projektant načrta:	 pnz PNZ svetovanje projektiranje...	načrt:	Načrt vgrajevanja viškov izkopenega zemeljskega materiala		
		risba:	BAREDI 1A KARAKTERISTIČNI PREČNI PROFIL, B1A_30, B1A_78		
odg. vodja proj.:	Andrej Jan, univ.dipl.inž.gr.	id, številka:	G-2130	datum:	marec 2016
odg. projektant:	Andrej Jan, univ.dipl.inž.gr.	podpis:		št. projekta:	15-0445
Projektant:		vrsta projekta:	IDP	po recenziji	merilo: 1:500
					št. načrta: 3/1
					št. risbe: 3.2.6.G.4.2

pnz

1. 04. 2016 09:28:05 S:\A\Projekt\11-0445_Deponije Koper Dragonja_00_Po Recenziji\01_SIT\2_3_Baredi.dwg



-  Izkopni material
-  Eocenski fliš ³E₂
-  Meljast gruč (Q_{gm})

investitor:	DARS Povezujemo Slovenijo	projekt:	HC Koper - Dragonja		
projektant:	pnz PNZ svetovanje projektiranje...	objekt:	Izdelava idejnega projekta odlagališč zemeljskega izkopa, ki bo nastal ob gradnji hitre ceste Koper - Dragonja		
projektant načrta:	pnz PNZ svetovanje projektiranje...	načrt:	Načrt vgrajevanja viškov izkopenega zemeljskega materiala		
		risba:	BAREDI 2A, 2B KARAKTERISTIČNI PREČNI PROFIL, B2A_11, B2B_27		
		id, številka	podpis	datum: marec 2016	merilo: 1:500
odg. vodja proj.:	Andrej Jan, univ.dipl.inž.gr.	G-2130		št. projekta: 15-0445	št. načrta: 3/1
odg. projektant:	Andrej Jan, univ.dipl.inž.gr.	G-2130		vrsta projekta: IDP po recenziji	št. risbe: 3.2.6.G.4.3
Projektant:					

