

OBSOTJEČA DOSTOPNA POT
 dograditev izogibališč

Meja DPN HC Koper - Dragonja


potek HC Koper - Dragonja

Dragonja
 cesta G1-11
 Koper

- PN — PN MEJA DRŽAVNEGA PROSTORSKEGA NAČRTA (projekt odlaganja viškov materiala)
- MEJA DRŽAVNEGA PROSTORSKEGA NAČRTA (HC Koper - Dragonja)
- Drežniki


investitor:	DARS <small>Povezujemo Slovenijo</small>	projekt:	HC Koper - Dragonja		
projektant	pnz <small>PNZ svetovanje projektiranje</small>	objekt:	Izdelava idejnega projekta odlagališč zemeljskega izkopa, ki bo nastal ob gradnji hitre ceste Koper - Dragonja		
projektant načrta:	pnz <small>PNZ svetovanje projektiranje</small>	načrt:	Načrt vgrajevanja viškov izkopenega zemeljskega materiala		
		risba:	SITUACIJA - Dostopna cesta Baredi -List 1 Obstoječa cesta z izogibališči		
odg. vodja proj.:	Andrej Jan, univ.dipl.inž.gr.	id. številka	G-2130	podpis	<i>Andrej Jan</i>
odg. projektant:	Andrej Jan, univ.dipl.inž.gr.	datum:	marec 2016	št. projekta:	15-0445
Projektant:		vrsta projekta:	IDP	po recenziji	merilo: 1:1000 št. načrta: 3/1 št. risbe: 3.2.6.G.2.3.3.1



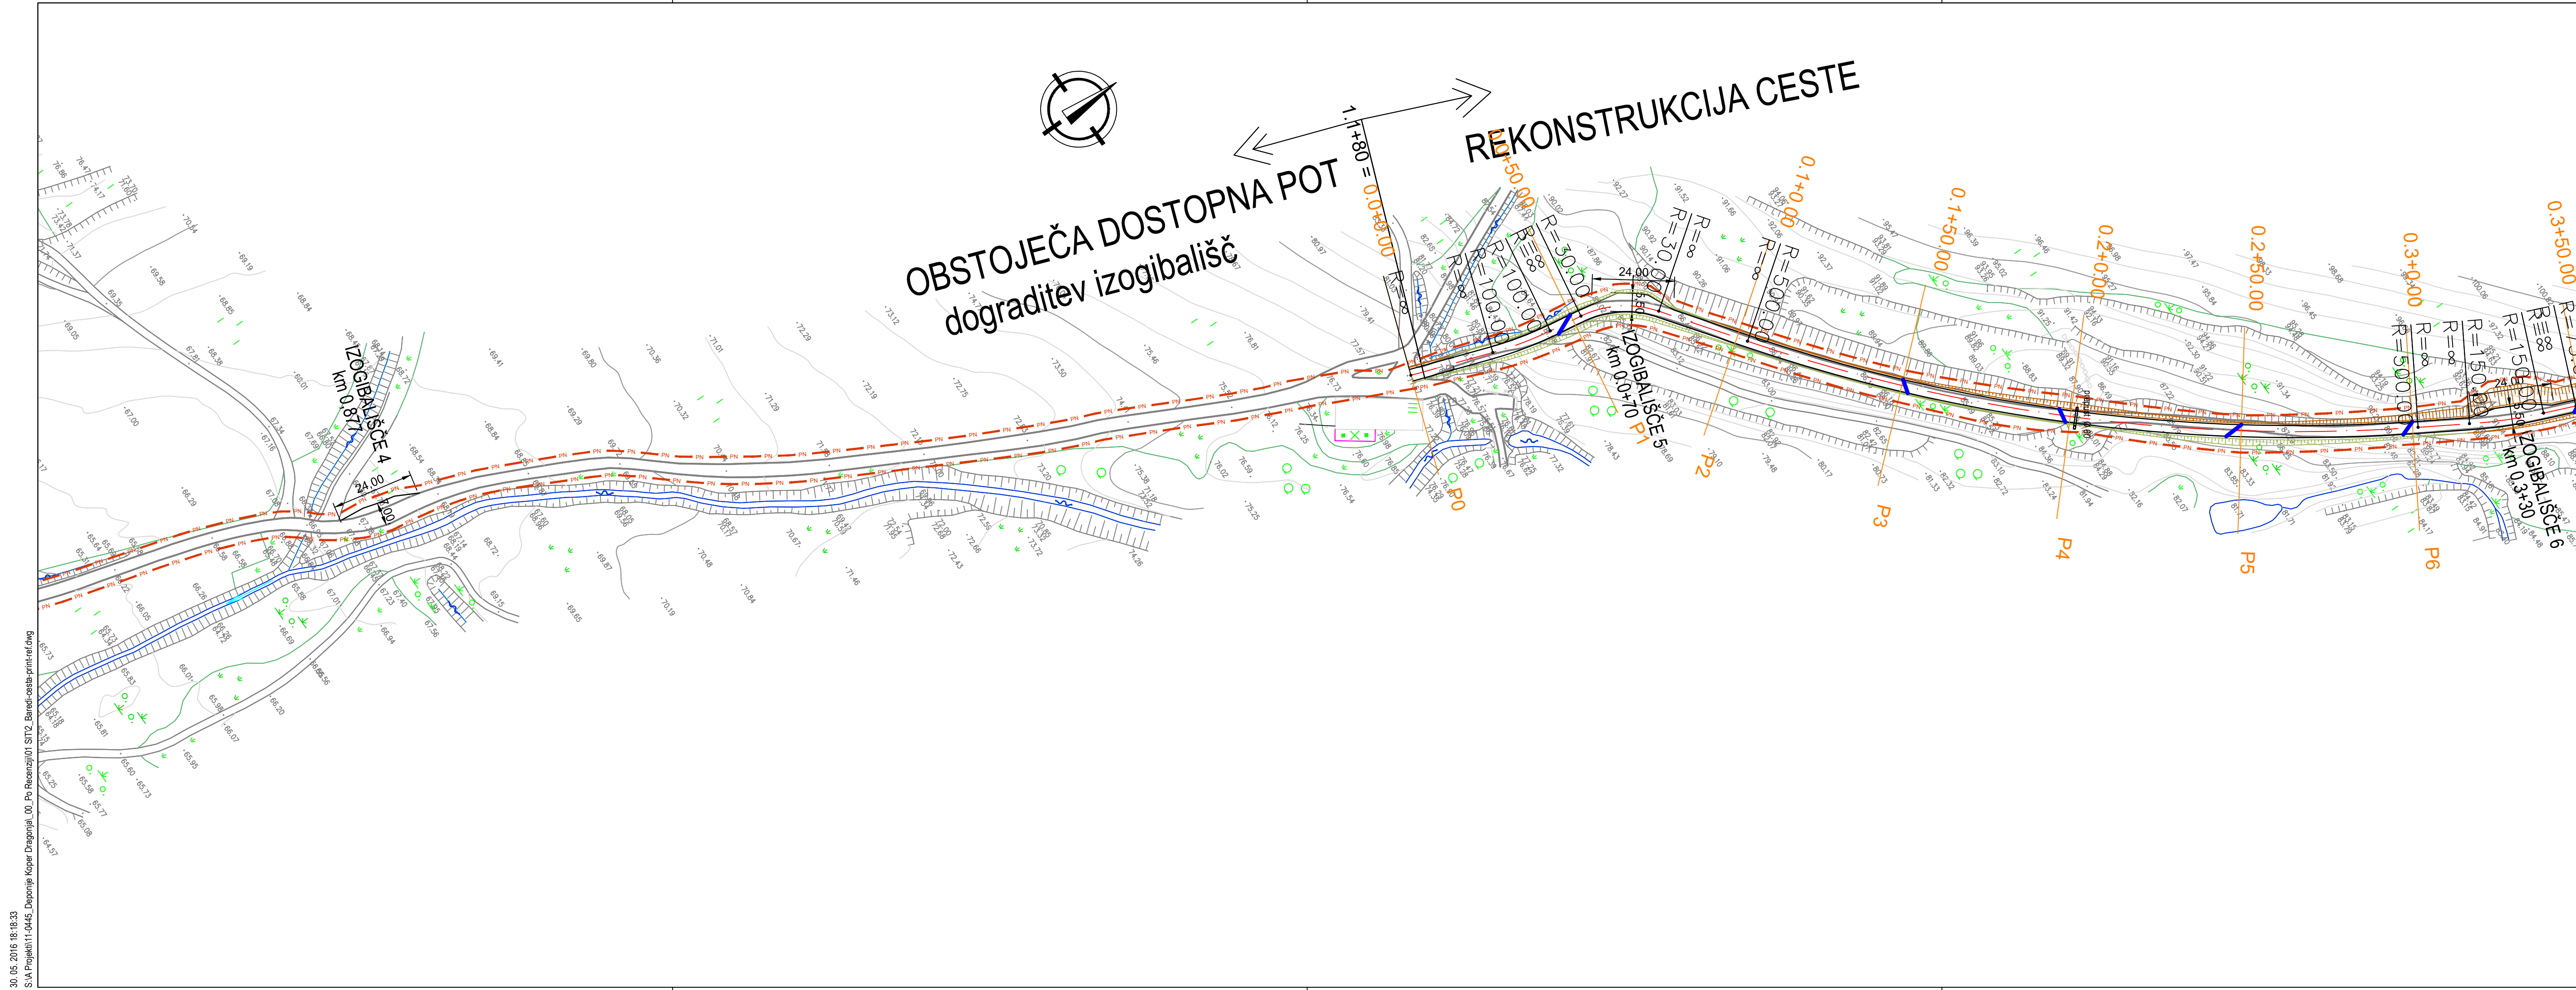



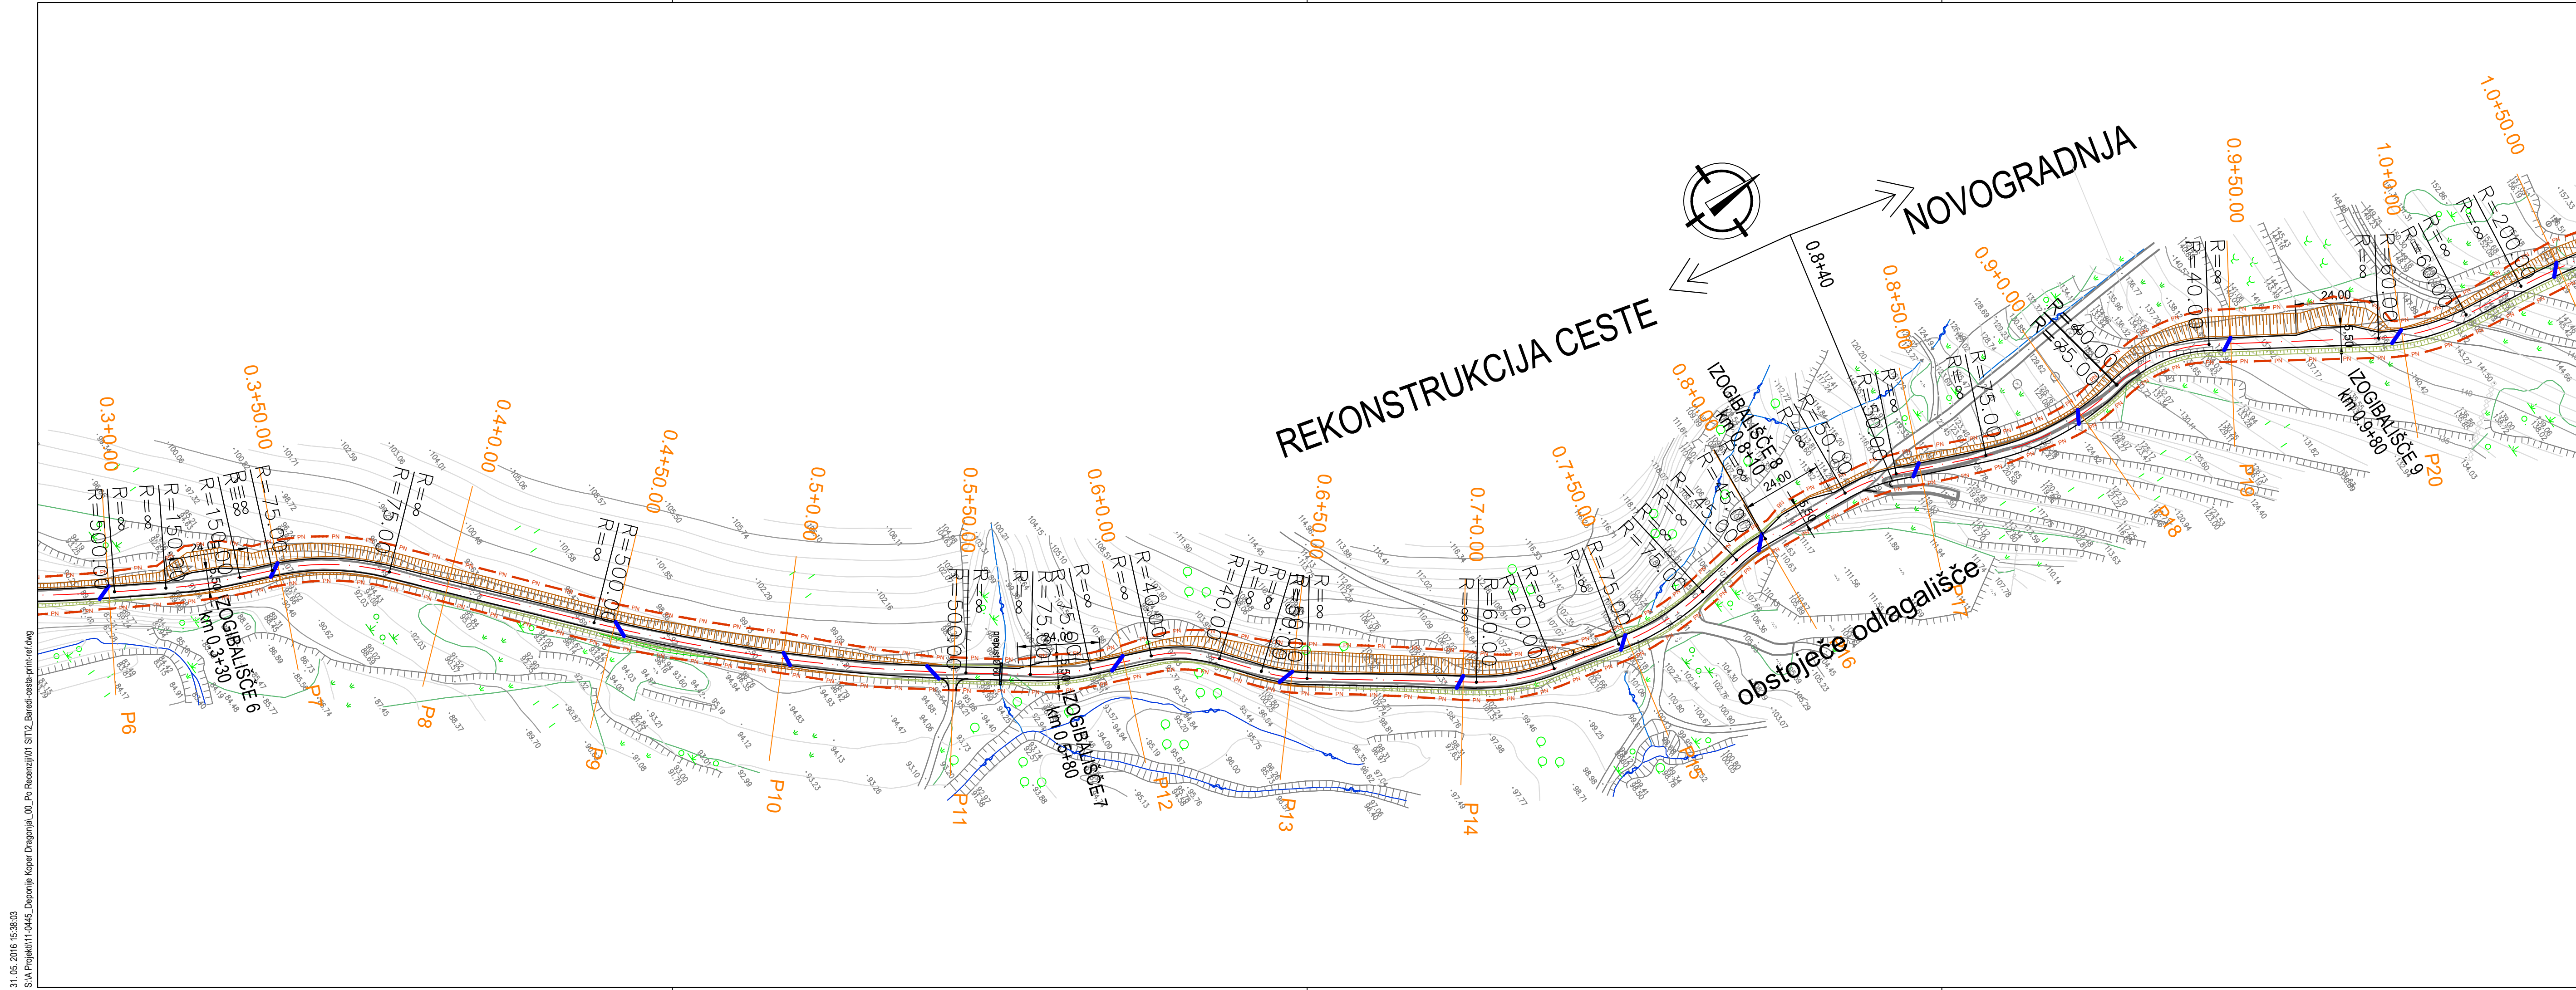

- PN — PN — MEJA DRŽAVNEGA PROSTORSKEGA NAČRTA (projekt odlaganja viškov materiala)
- — — — MEJA DRŽAVNEGA PROSTORSKEGA NAČRTA (HC Koper - Dragonja)
- — — — Drežniki

investitor:	DARS <small>Povezujemo Slovenijo</small>	projekt:	HC Koper - Dragonja		
projektant:	pnz <small>PNZ svetovanje projektiranje</small>	objekt:	Izdelava idejnega projekta odlagališč zemeljskega izkopa, ki bo nastal ob gradnji hitre ceste Koper - Dragonja		
projektant načrta:	pnz <small>PNZ svetovanje projektiranje</small>	načrt:	Načrt vgrajevanja viškov izkopenega zemeljskega materiala		
		risba:	SITUACIJA - Dostopna cesta Baredi -List 2		
odg. vodja proj.:	Andrej Jan, univ.dipl.inž.gr.	id. številka:	G-2130	datum:	marec 2016
odg. projektant:	Andrej Jan, univ.dipl.inž.gr.	podpis:	<i>Andrej Jan</i>	št. projekta:	15-0445
Projektant:		vrsta projekta:	IDP	po recenziji	merilo: 1:1000
					št. načrta: 3/1
					št. risbe: 3.2.6.G.2.3.3.2




- - - MEJA DRŽAVNEGA PROSTORSKEGA NAČRTA (projekt odlaganja viškov materiala)
- MEJA DRŽAVNEGA PROSTORSKEGA NAČRTA (HC Koper - Dragonja)
- Dražniki





investitor:	 DARS Povezujemo Slovenijo	projekt:	HC Koper - Dragonja		
projektant	 pnz	objekt:	Izdelava idejnega projekta odlagališče zemeljskega izkopa, ki bo nastal ob gradnji hitre ceste Koper - Dragonja		
projektant načrta:	 pnz	načrt:	Načrt vgrajevanja viškov izkopanega zemeljskega materiala		
		risba:	SITUACIJA - Dostopna cesta Baredi -List 3		
odg. vodja proj.:	Andrej Jan, univ.dipl.inž.gr.	id. številka:	G-2130	podpis:	
odg. projektant:	Andrej Jan, univ.dipl.inž.gr.	datum:	marec 2016	merilo:	1:1000
Projektant:		št. projekta:	15-0445	št. načrta:	3/1
		vrsta projekta:	IDP po recenziji	št. risbe:	3.2.6.G.2.3.3.3

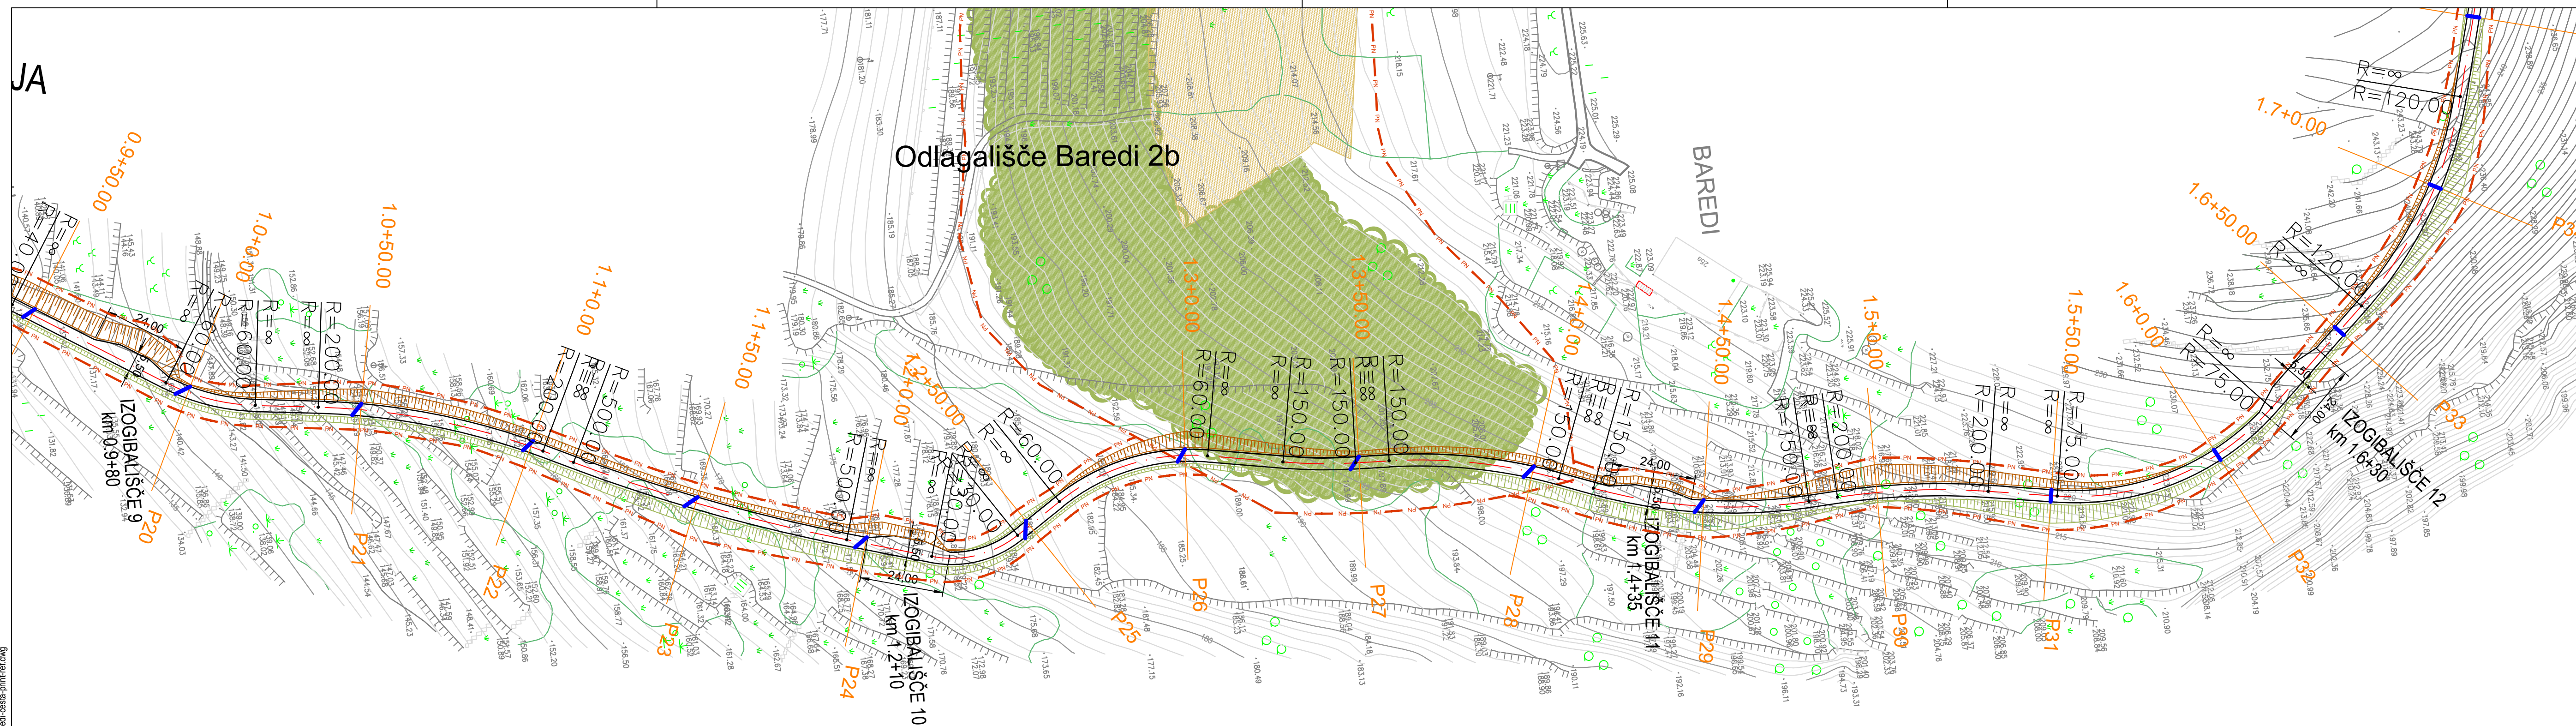


JA







- — — — — MEJA DRŽAVNEGA PROSTORSKEGA NAČRTA (projekt odlaganja viškov materiala)
- — — — — MEJA DRŽAVNEGA PROSTORSKEGA NAČRTA (HC Koper - Dragonja)
- — — — — Dražniki

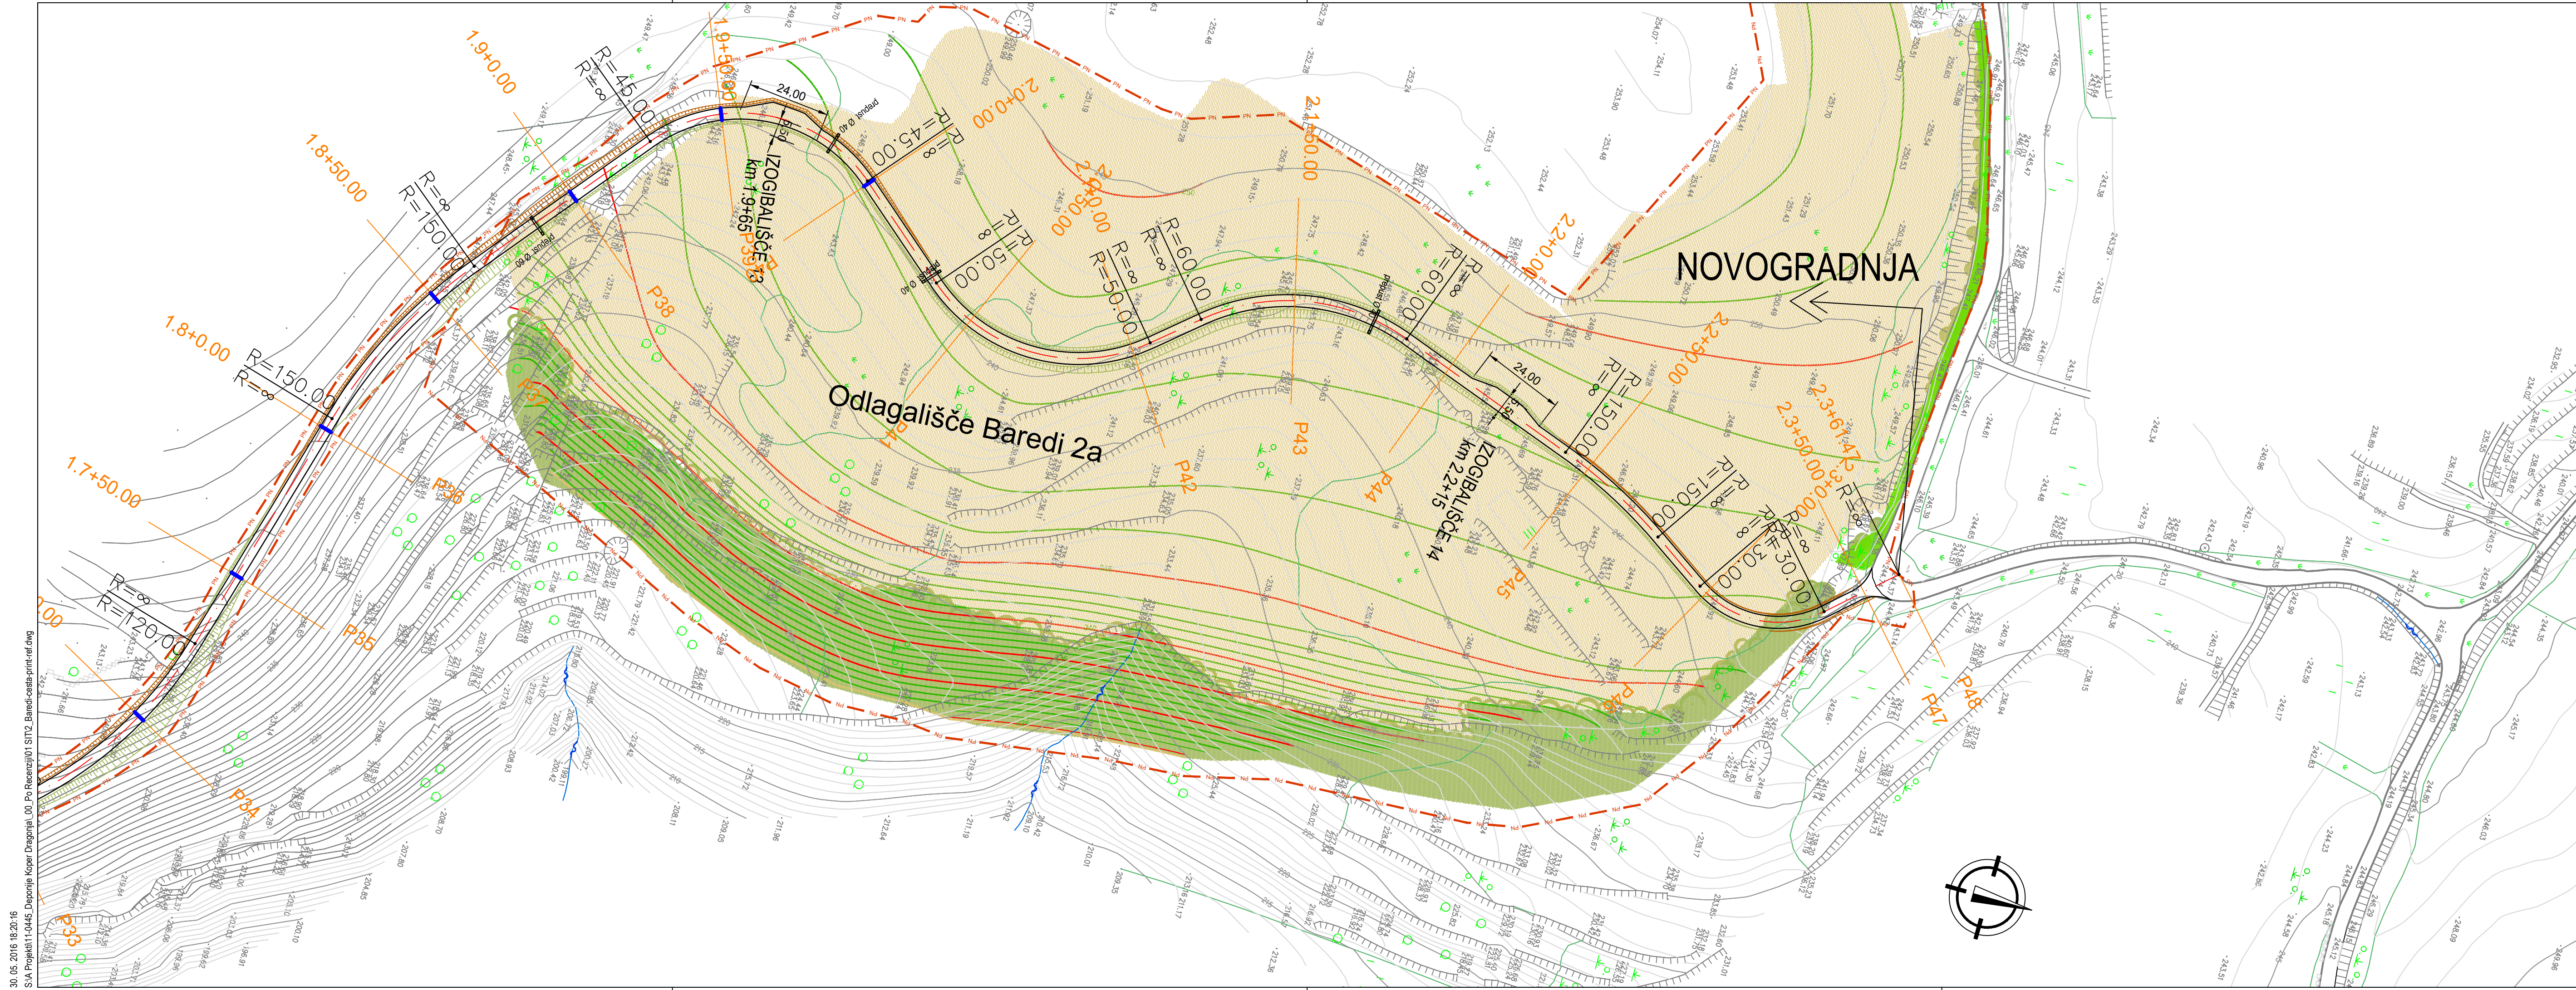investitor:	 DARS Povezujemo Slovenijo	projekt:	HC Koper - Dragonja		
		risba:	SITUACIJA - Dostopna cesta Baredi -List 4		
odg. vodja proj.:	Andrej Jan, univ.dipl.inž.gr.	id. številka	G-2130	podpis	
odg. projektant:	Andrej Jan, univ.dipl.inž.gr.	datum:	marec 2016	merilo:	1:1000
Projektant:		št. projekta:	15-0445	št. načrta:	3/1
		vrsta projekta:	IDP	po recenziji	št. risbe: 3.2.6.G.2.3.3.4






- — — — — MEJA DRŽAVNEGA PROSTORSKEGA NAČRTA (projekt odlaganja viškov materiala)
- — — — — MEJA DRŽAVNEGA PROSTORSKEGA NAČRTA (HC Koper - Dragonja)
- — — — — Drezniki

investitor:	 DARS Povezujemo Slovenijo	projekt:	HC Koper - Dragonja		
projektant	 pnz	objekt:	Izdelava idejnega projekta odlagališče zemeljskega izkopa, ki bo nastal ob gradnji hitre ceste Koper - Dragonja		
projektant načrta:	 pnz	načrt:	Načrt vgrajevanja viškov izkopanelega zemeljskega materiala		
		risba:	SITUACIJA - Dostopna cesta Baredi -List 5		
odg. vodja proj.:	Andrej Jan, univ.dipl.inž.gr.	id. številka	G-2130	podpis	
odg. projektant:	Andrej Jan, univ.dipl.inž.gr.	datum:	marec 2016	merilo:	1:1000
Projektant:		št. projekta:	15-0445	št. načrta:	3/1
		vrsta projekta:	IDP po recenziji	št. risbe:	3.2.6.G.2.3.3.5




NPP 4,50

DOSTOPNA CESTA V BAREDE

















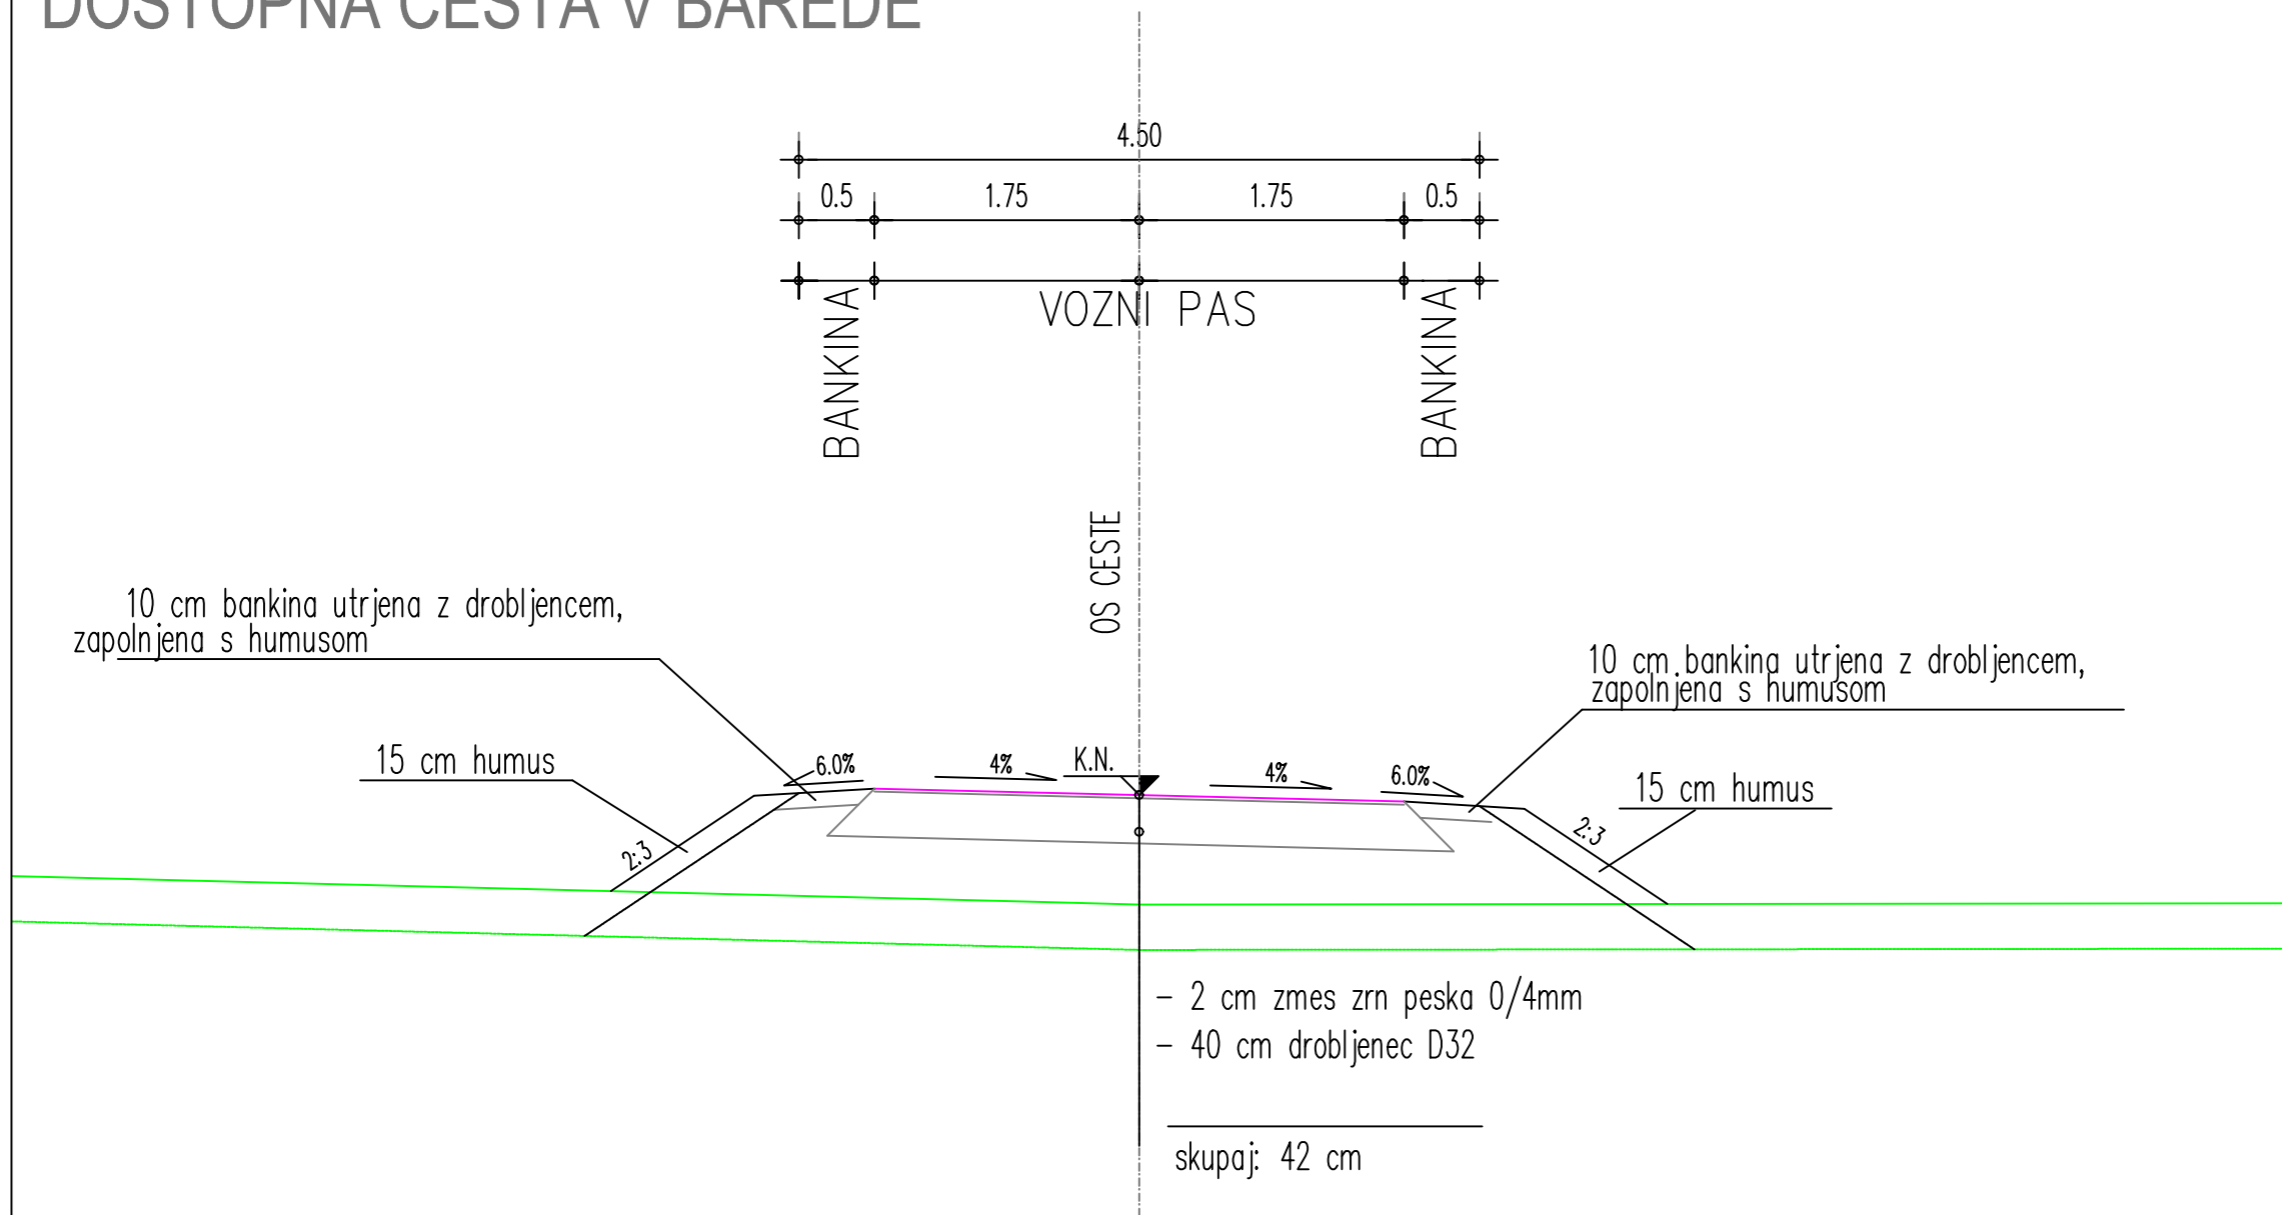


investitor:	DARS Povezujemo Slovenijo	projekt:	HC Koper - Dragonja		
projektant	pnz PNZ svetovanje projektiranje...	objekt:	Izdelava idejnega projekta odlagališč zemeljskega izkopa, ki bo nastal ob gradnji hitre ceste Koper - Dragonja		
projektant načrta:	pnz PNZ svetovanje projektiranje...	načrt:	Načrt vgrajevanja viškov izkopanega zemeljskega materiala		
		risba:	NPP - Dostopna cesta Baredi		
		id. številka	podpis	datum: marec 2016	merilo: 1:50
odg. vodja proj.:	Andrej Jan, univ.dipl.inž.gr.	G-2130	<i>Andrej Jan</i>	št. projekta: 15-0445	št. načrta: 3/1
odg. projektant:	Andrej Jan, univ.dipl.inž.gr.	G-2130		vrsta projekta: IDP po recenziji	št. risbe: 3.2.6.G.4.10.1
Projektant:					

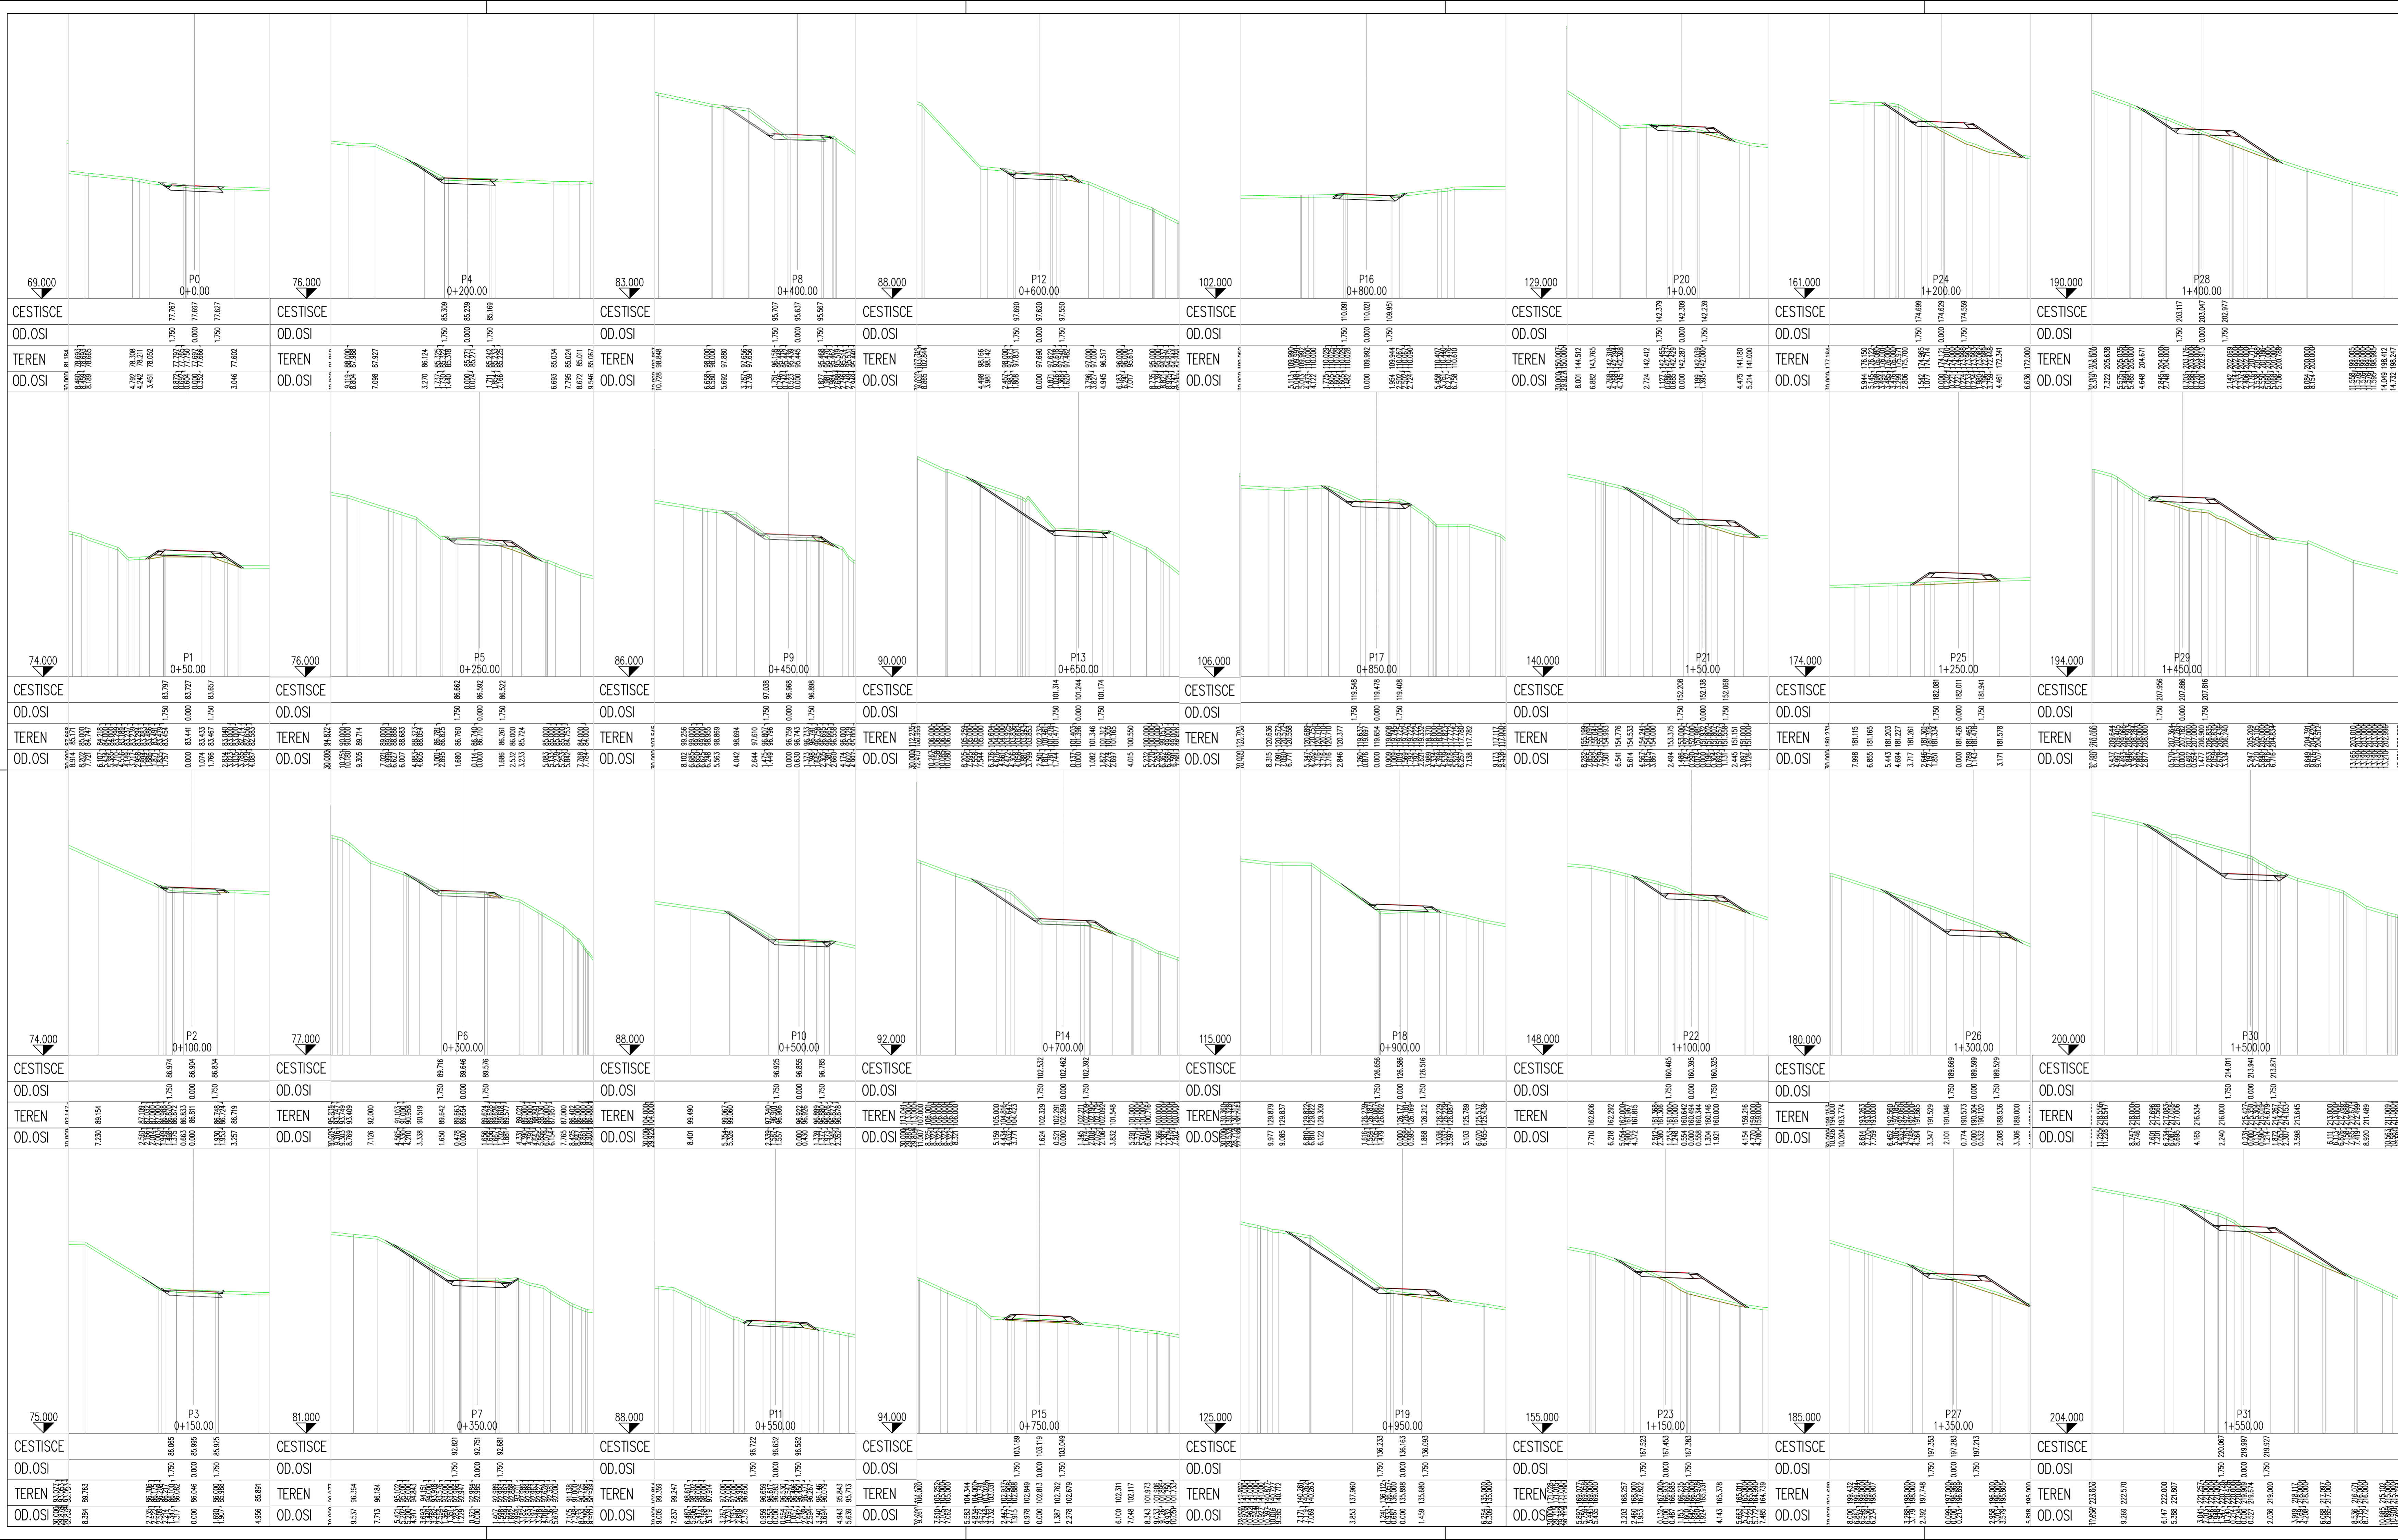


projektant načrta:	pnz	načrt:	Načrt vgrajevanja viškov izkopanege zemeljskega materiala
odg. vodja proj.:	Andrej Jan, univ.dipl.inž.gr.	risba:	Prečni profili - Dostopna cesta Baredi - P0-P31
odg. projektant:	Andrej Jan, univ.dipl.inž.gr.	št. študija:	G-2130
		datum:	marec 2016
		merilo:	1:200
		št. projekta:	15-0445
		št. načrta:	31
		vrsta projekta:	IDP po recenziji
		št. risbe:	3.2.E.G.1.02



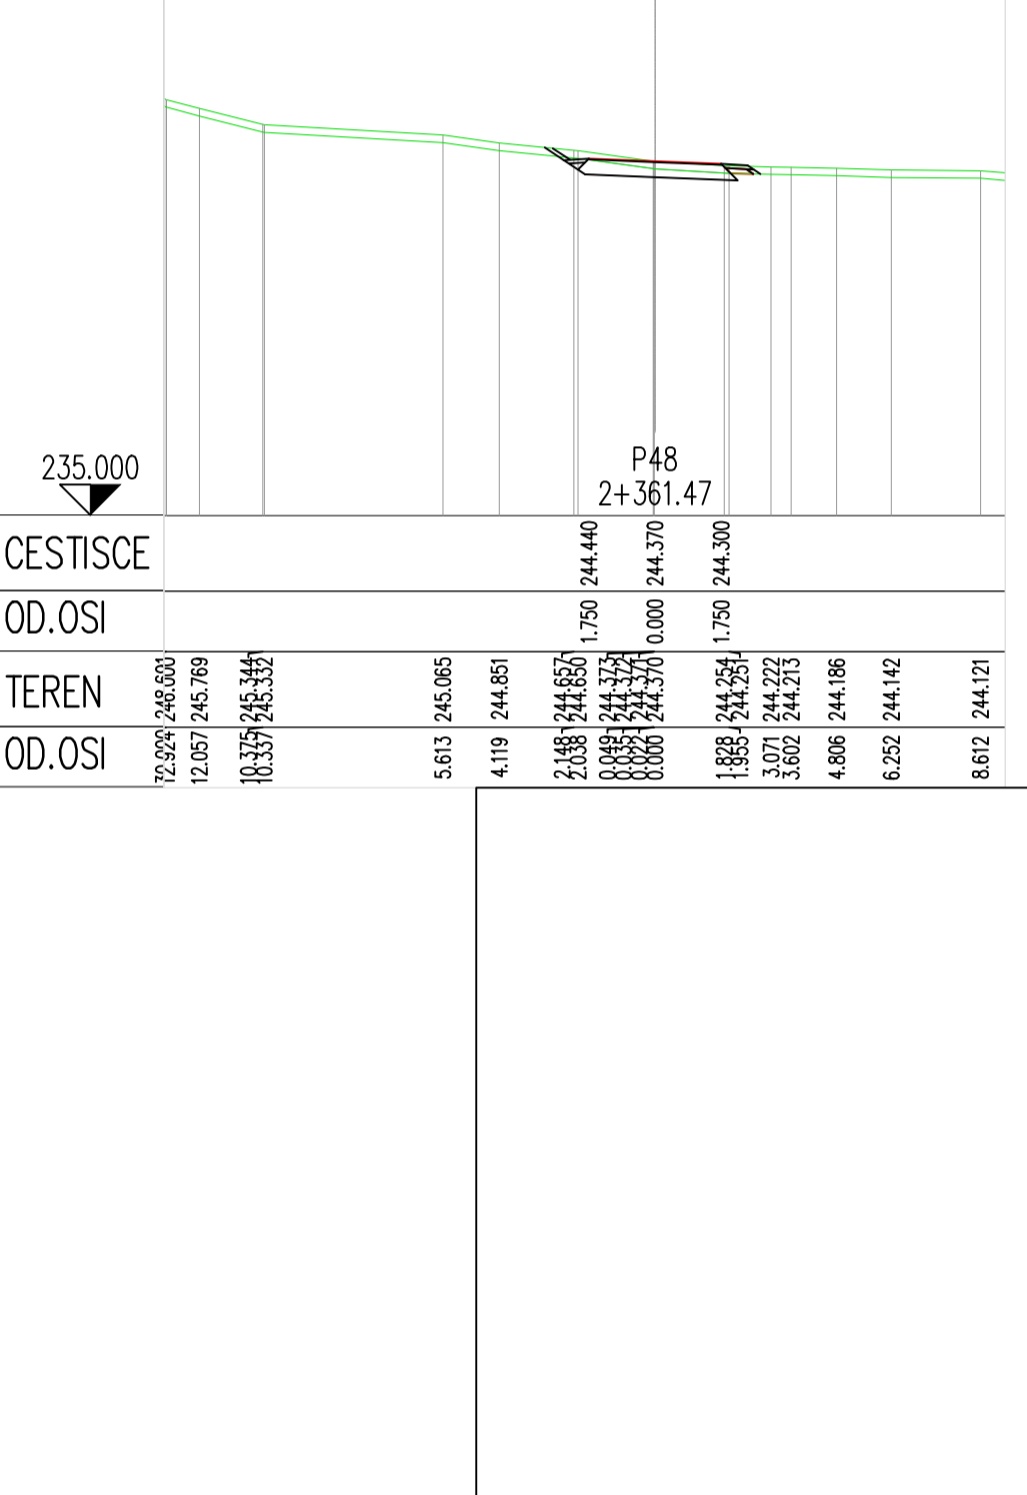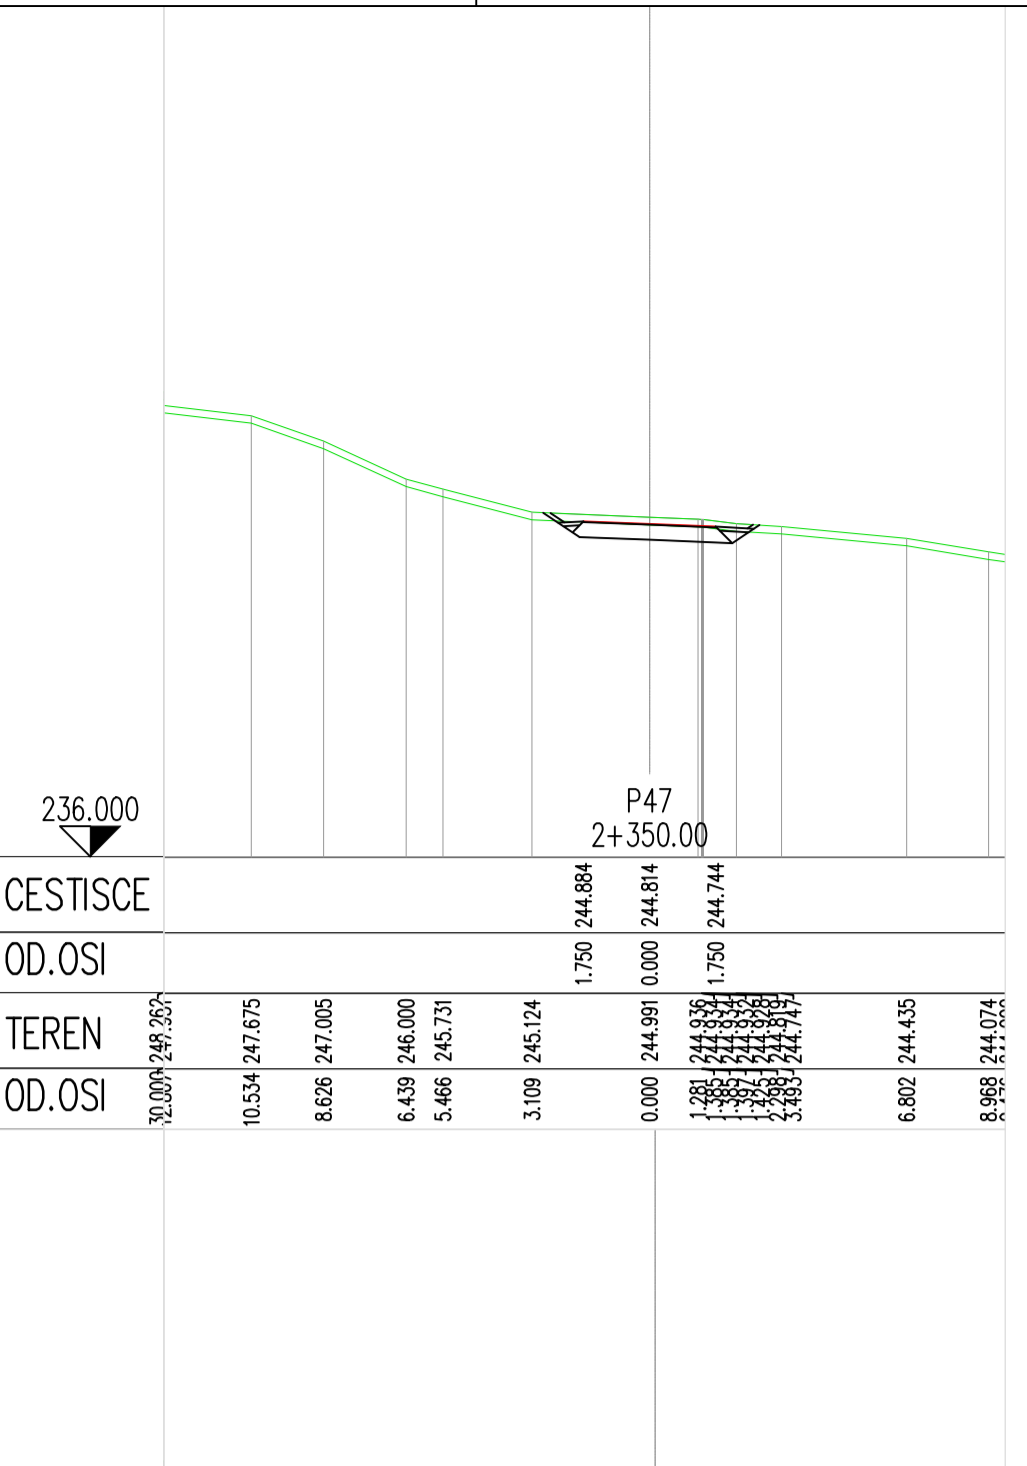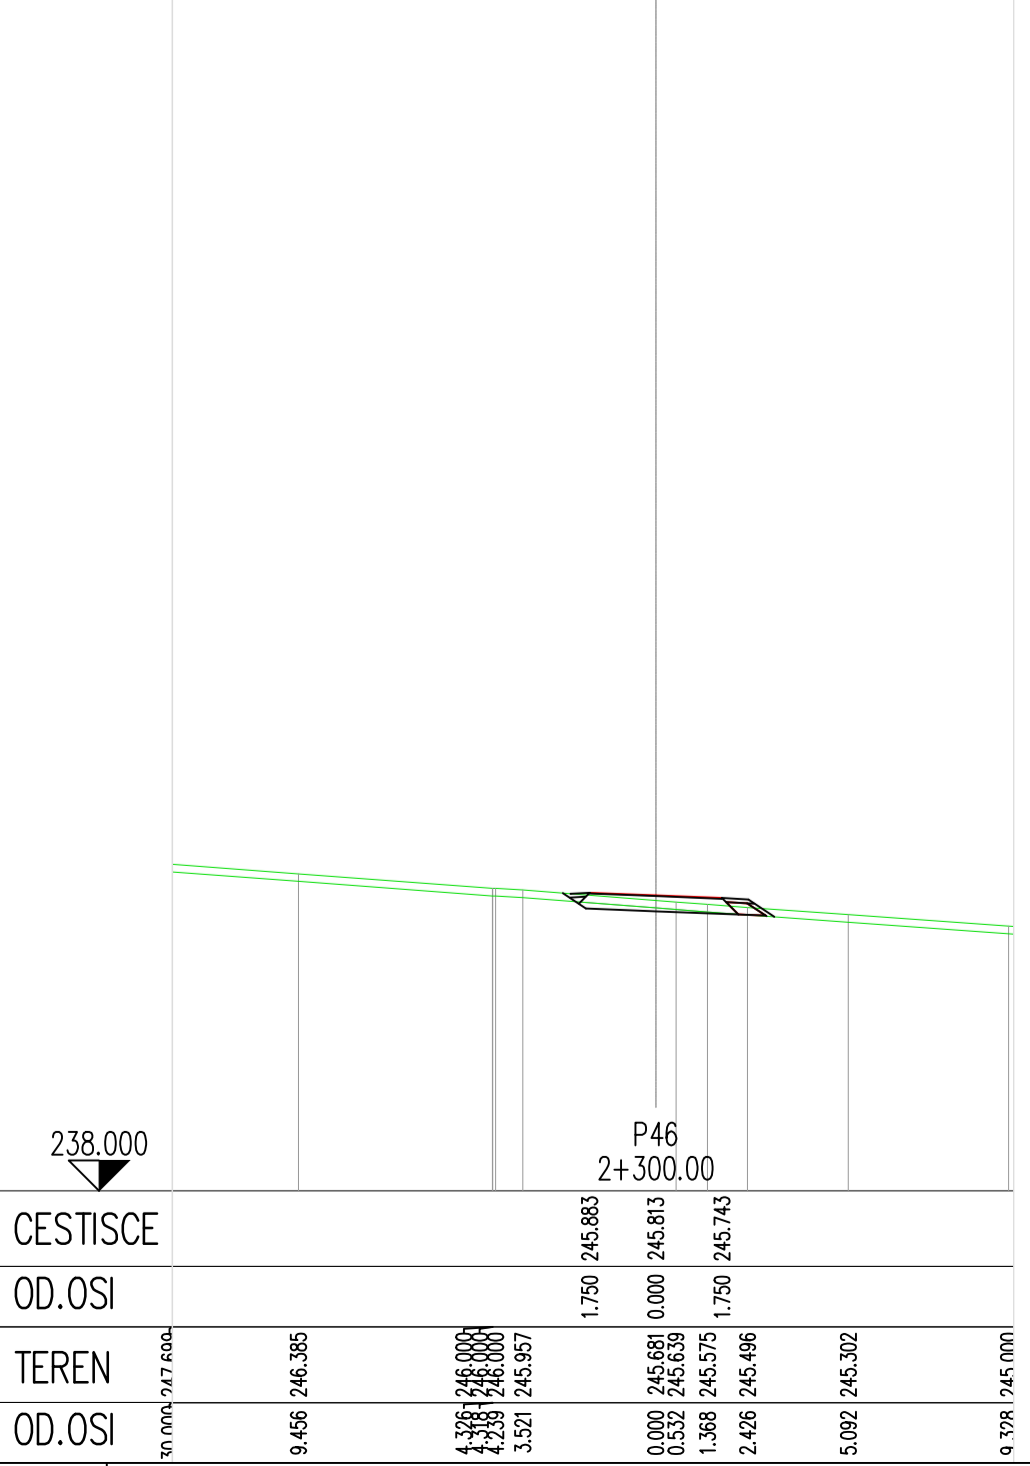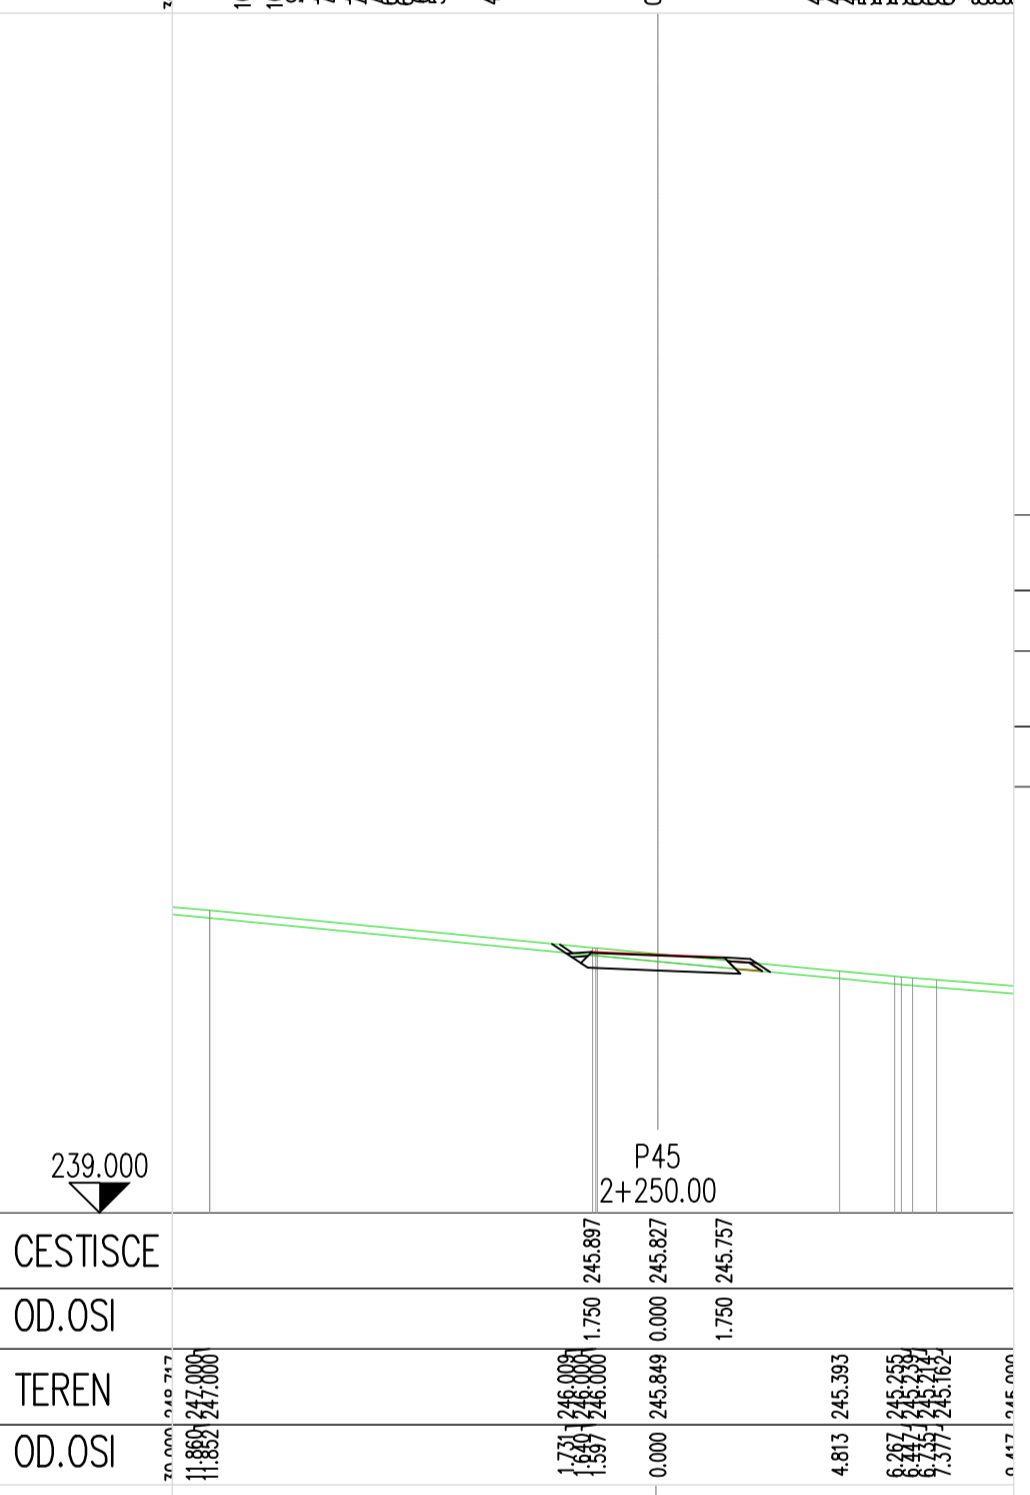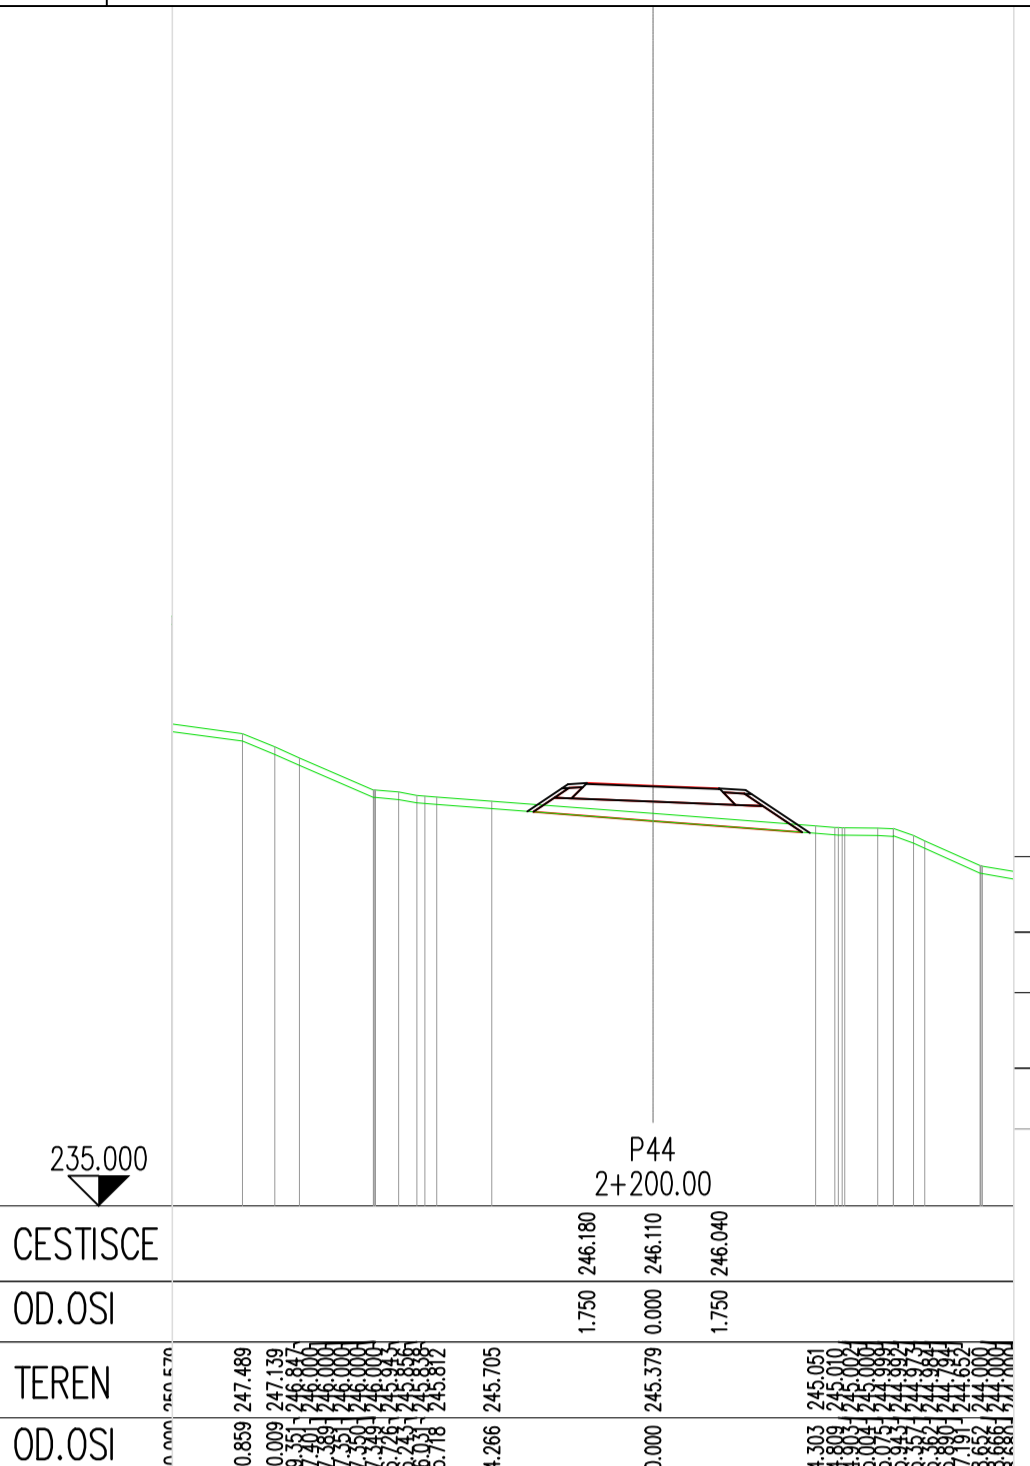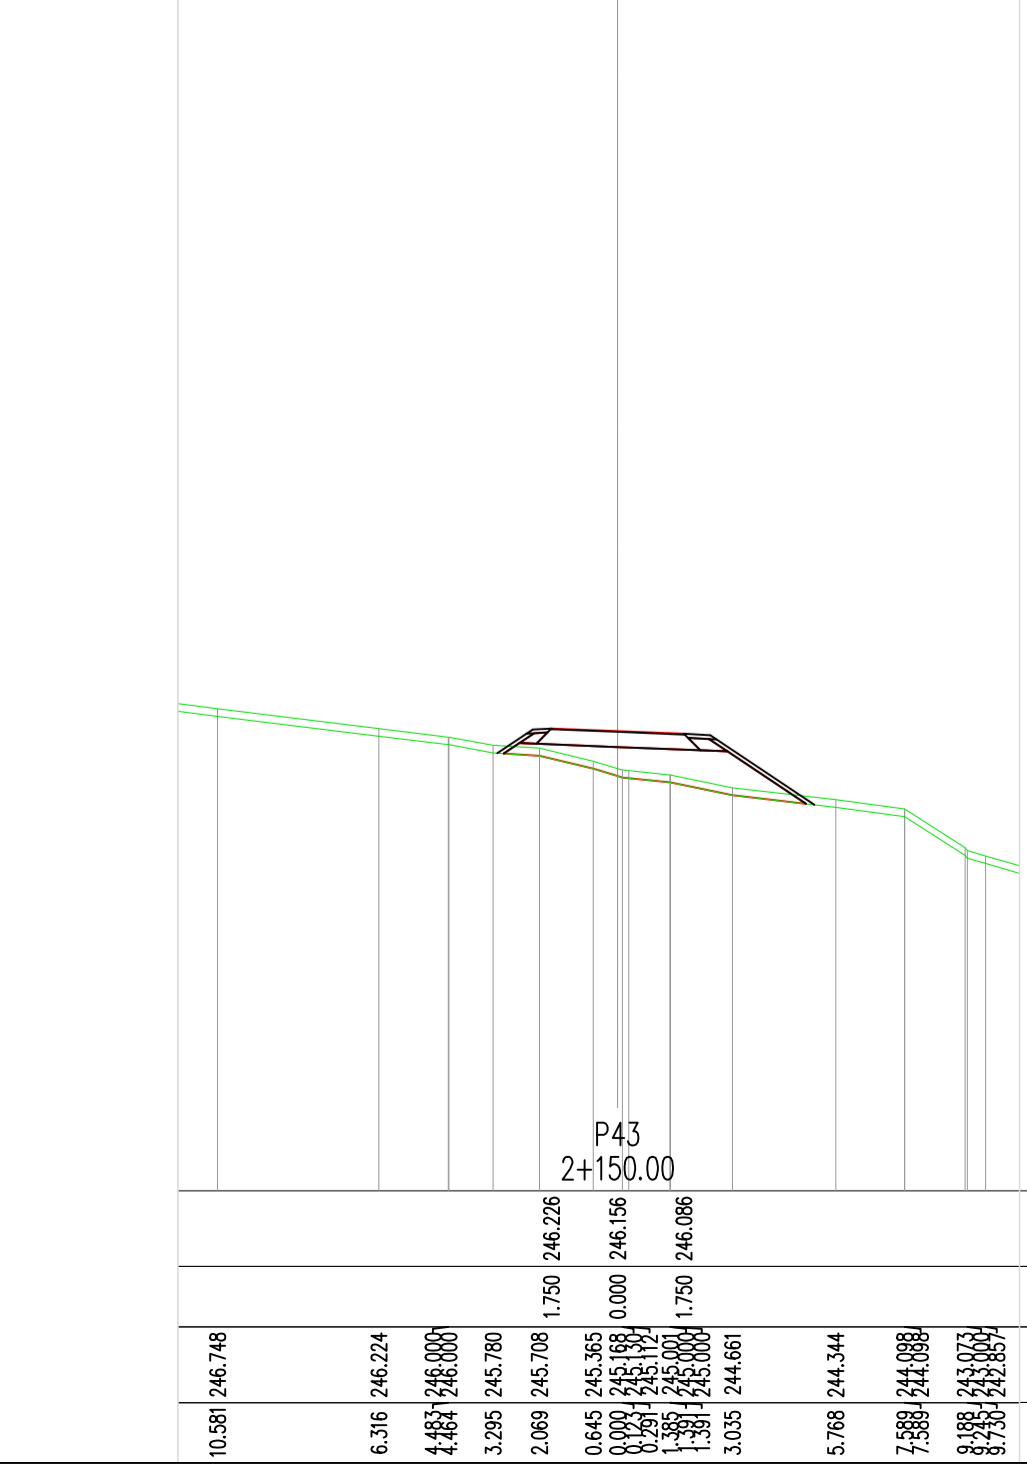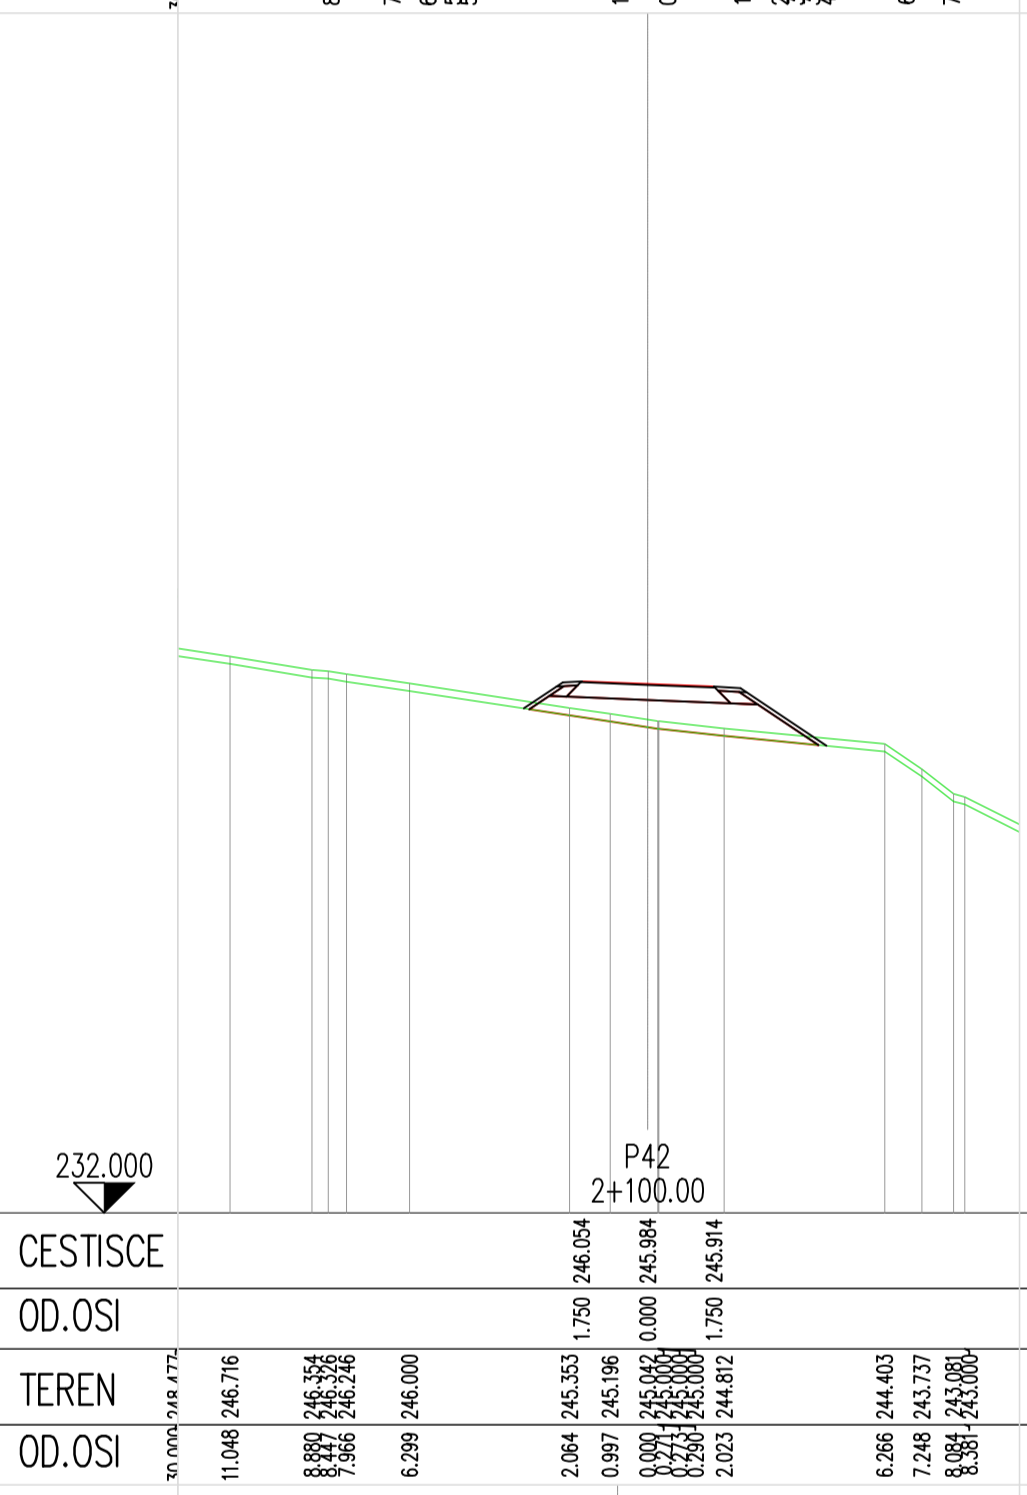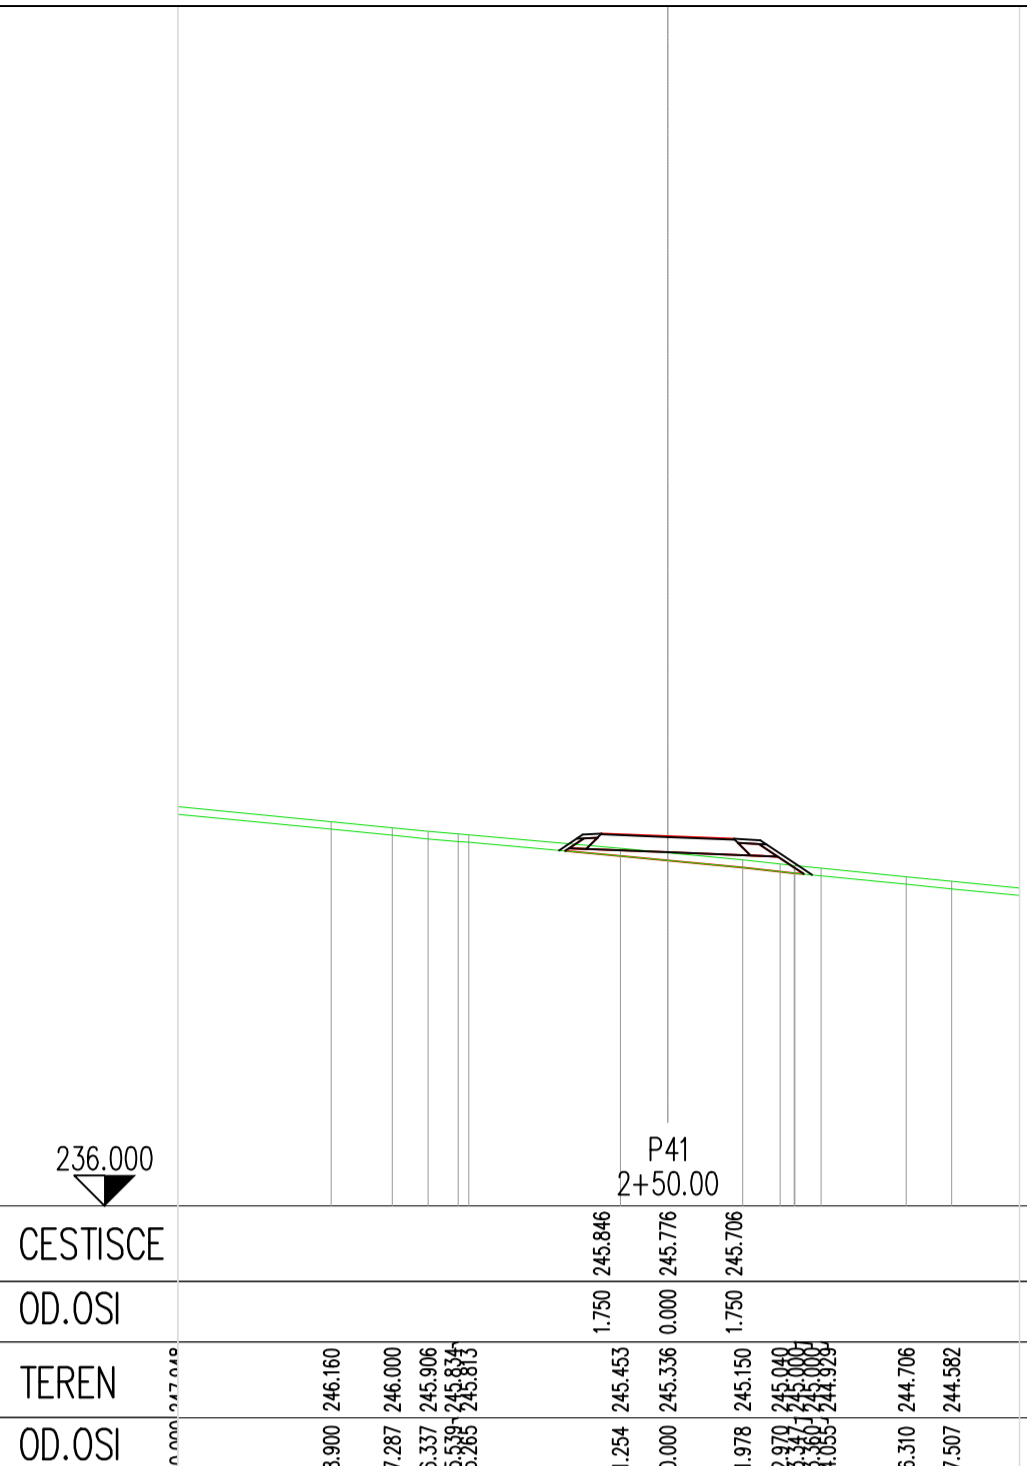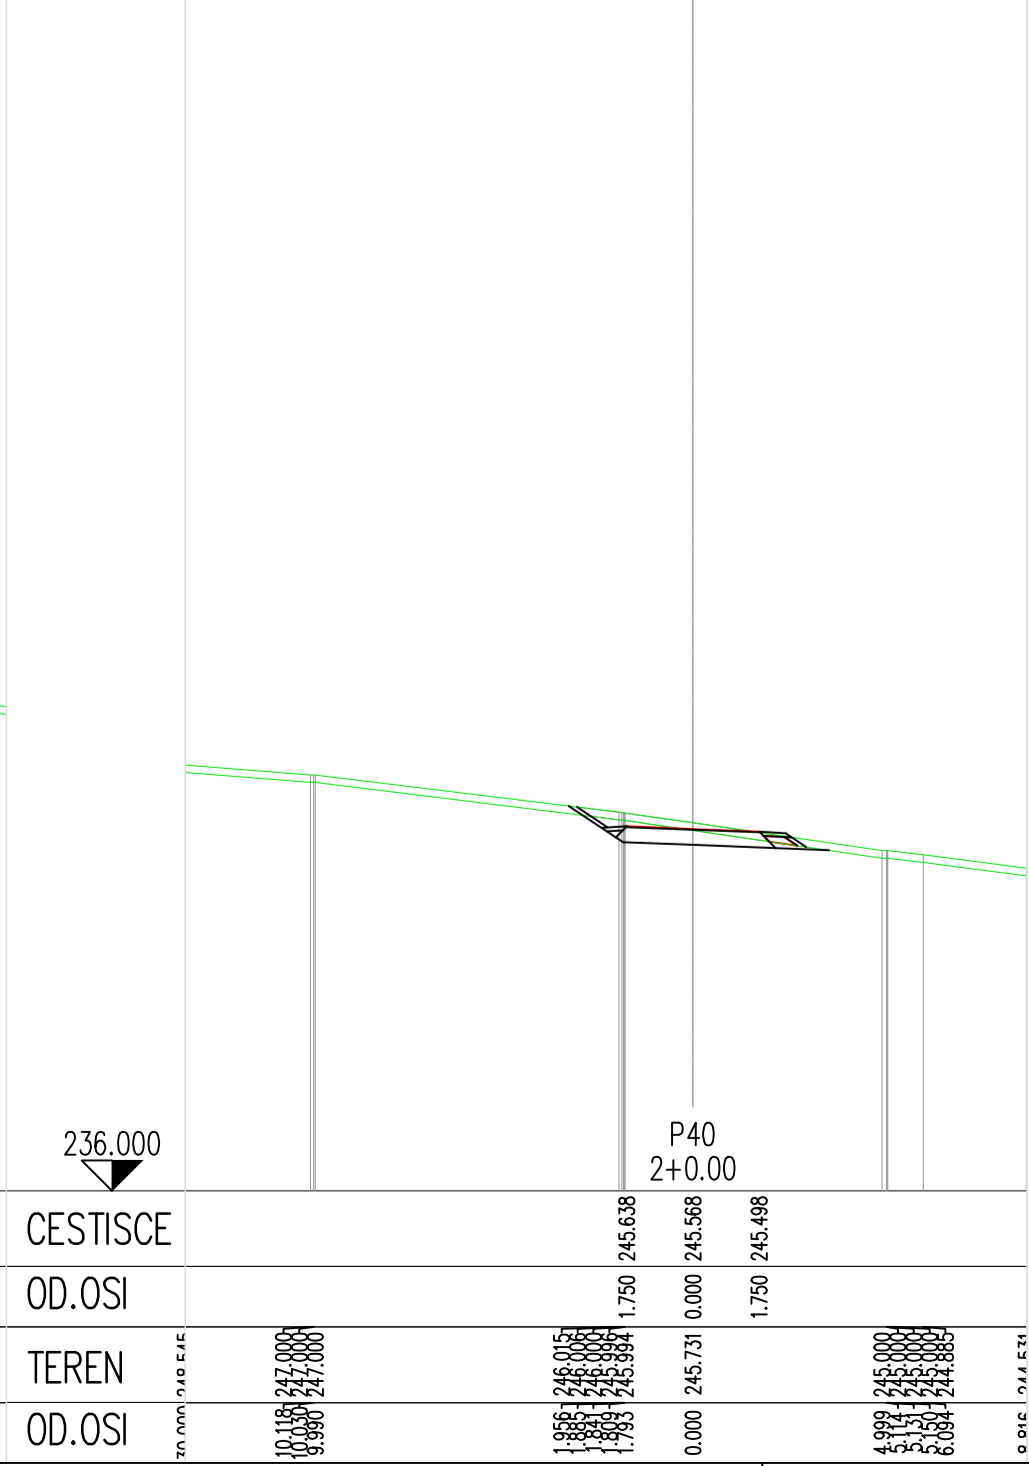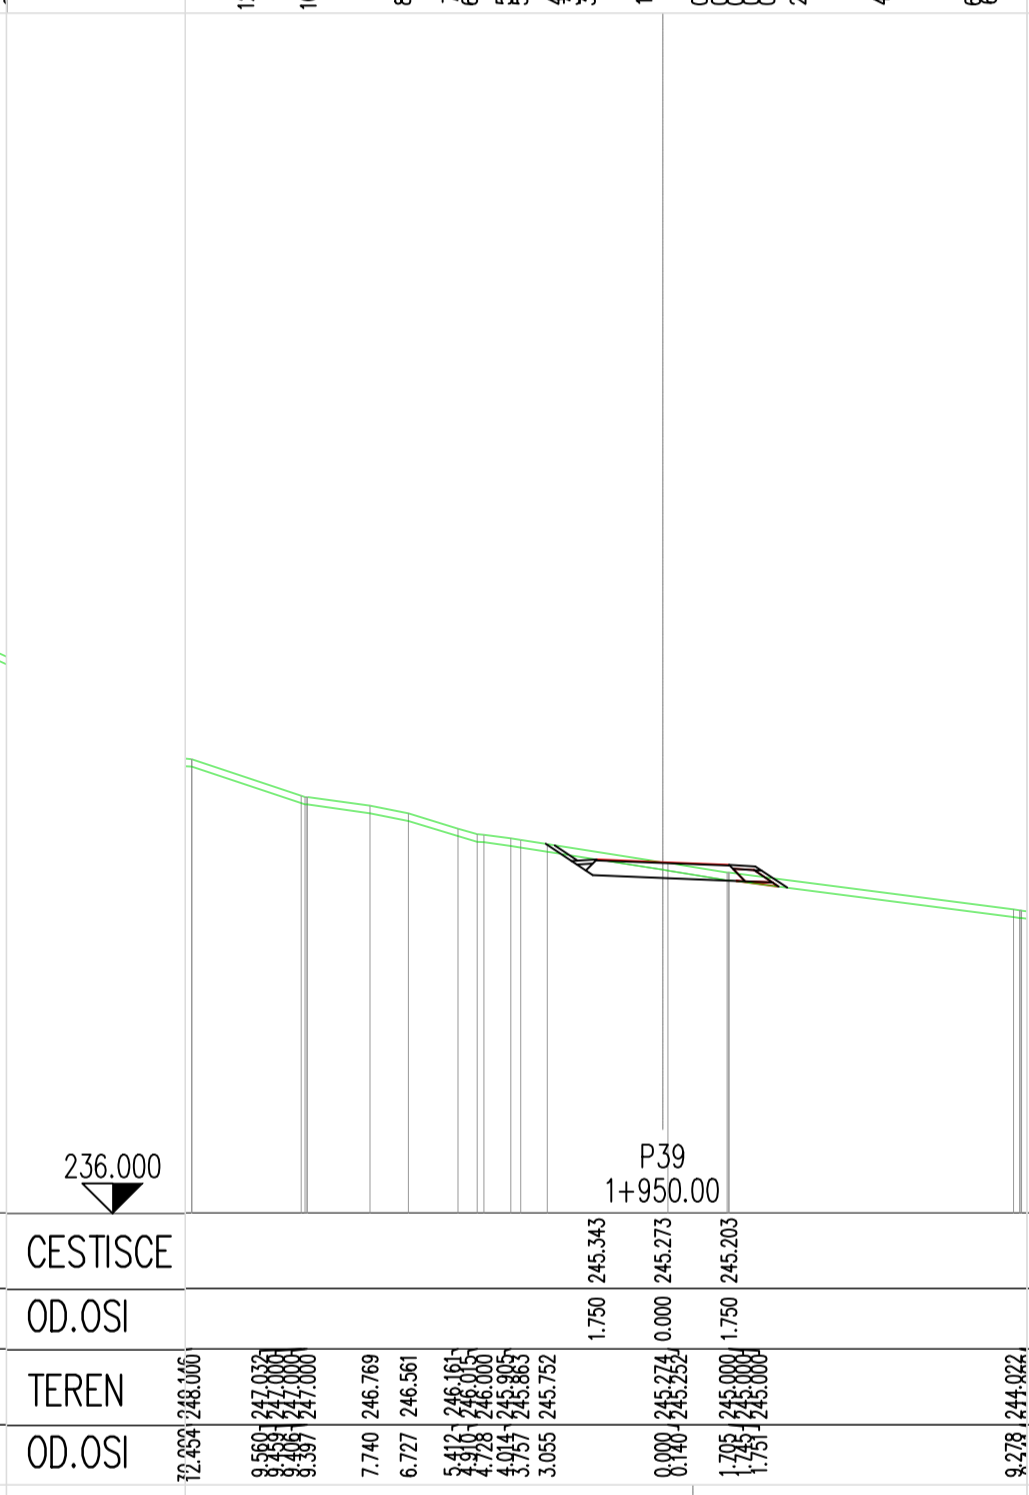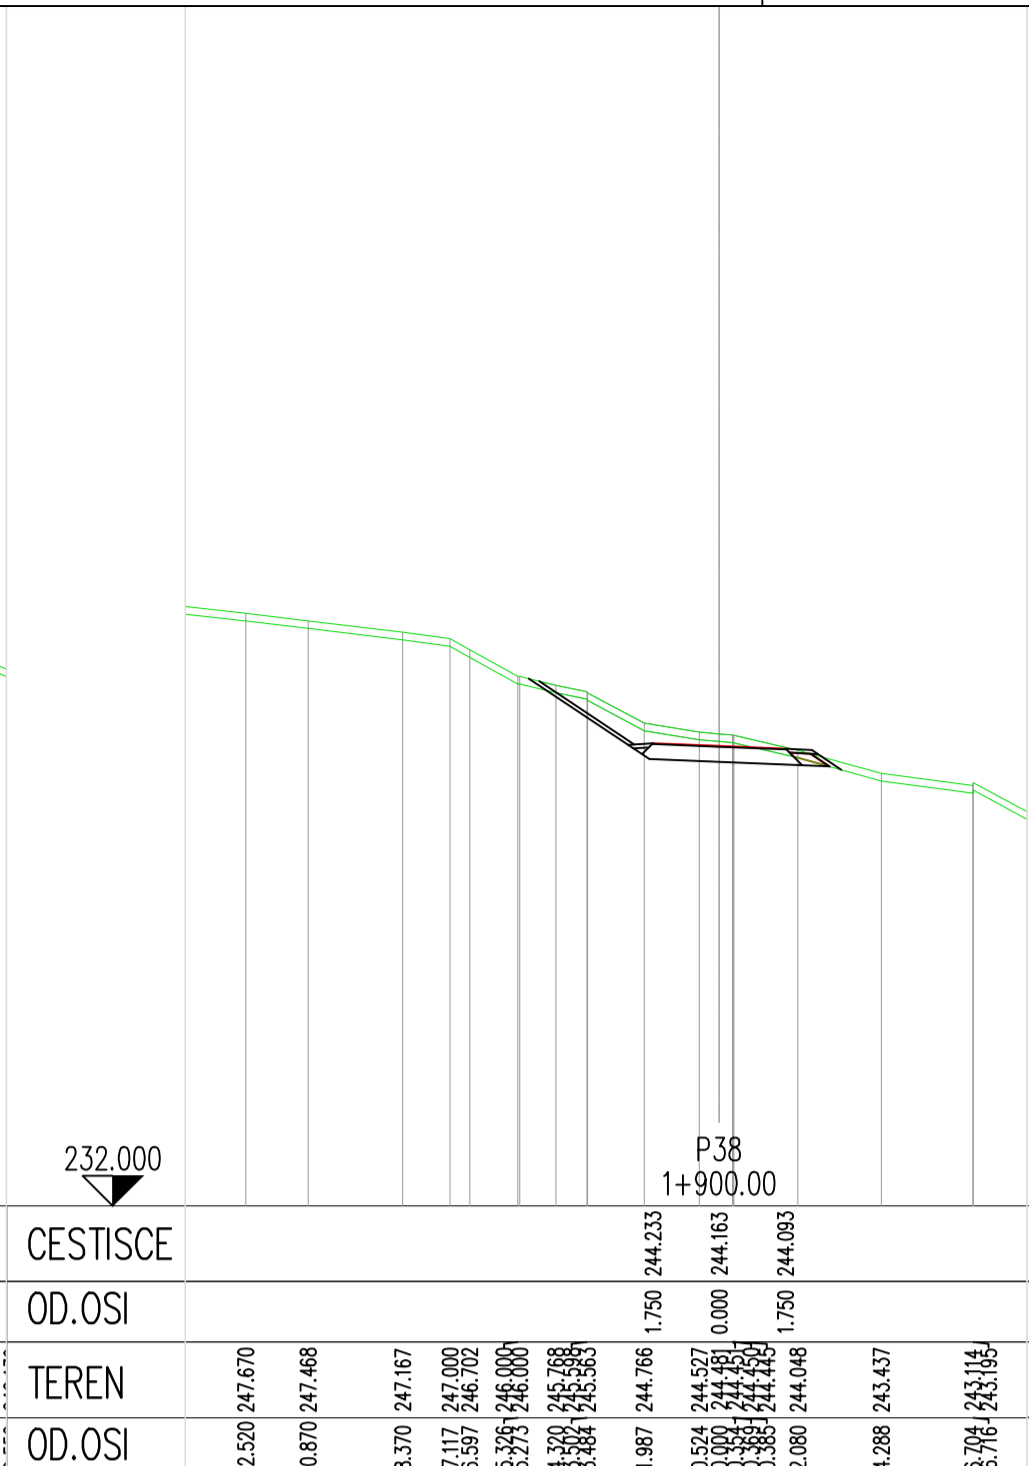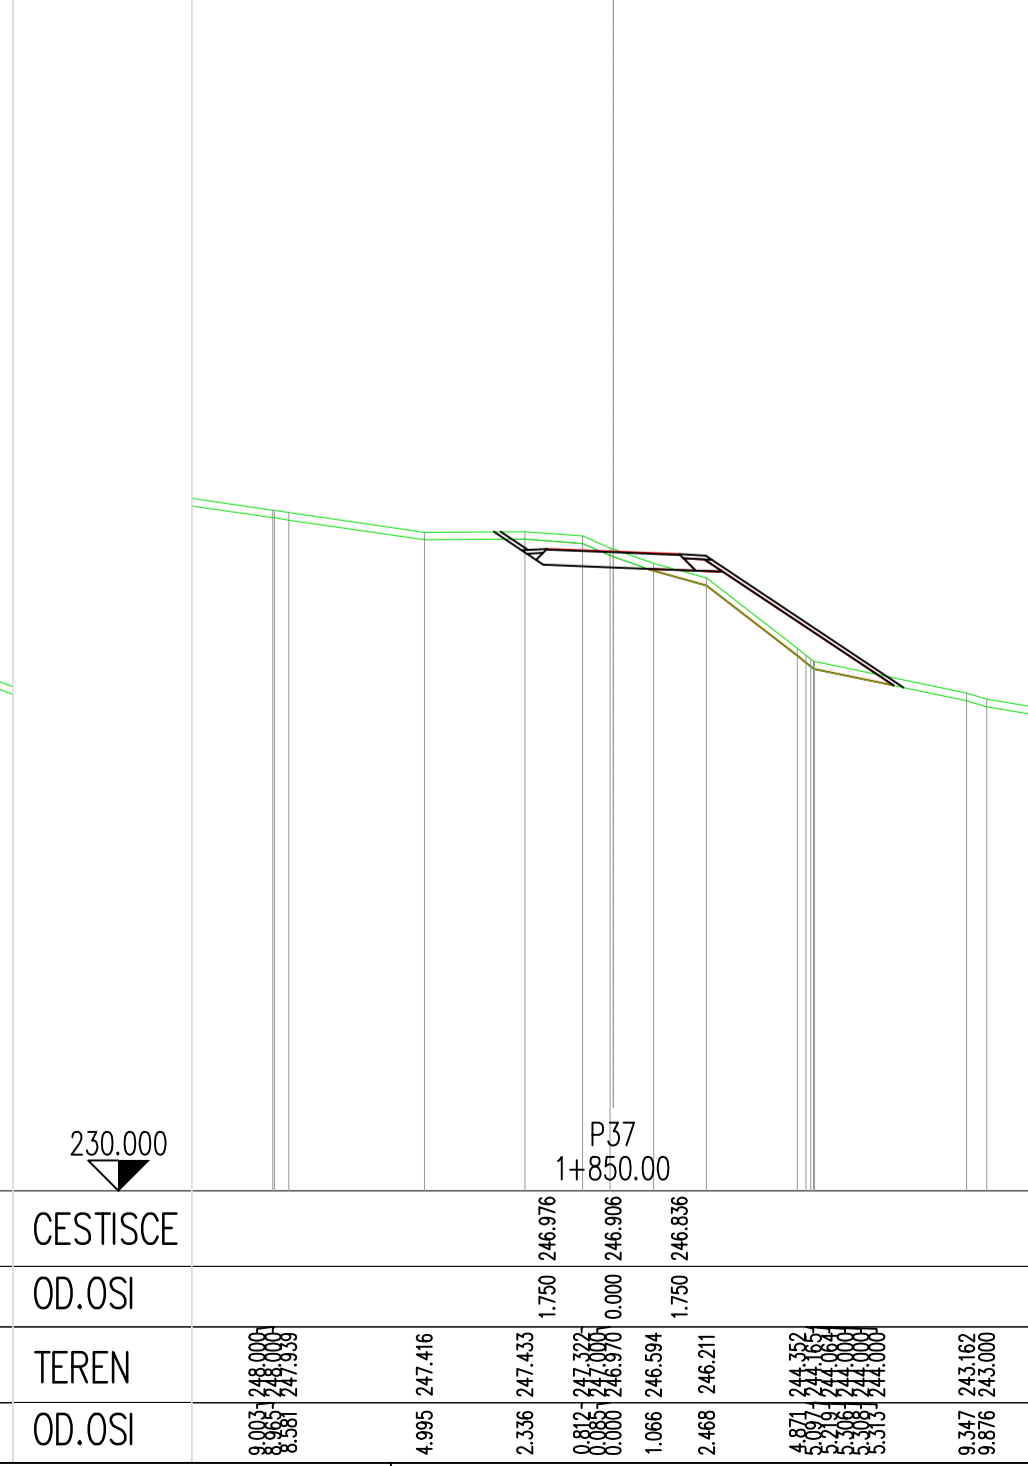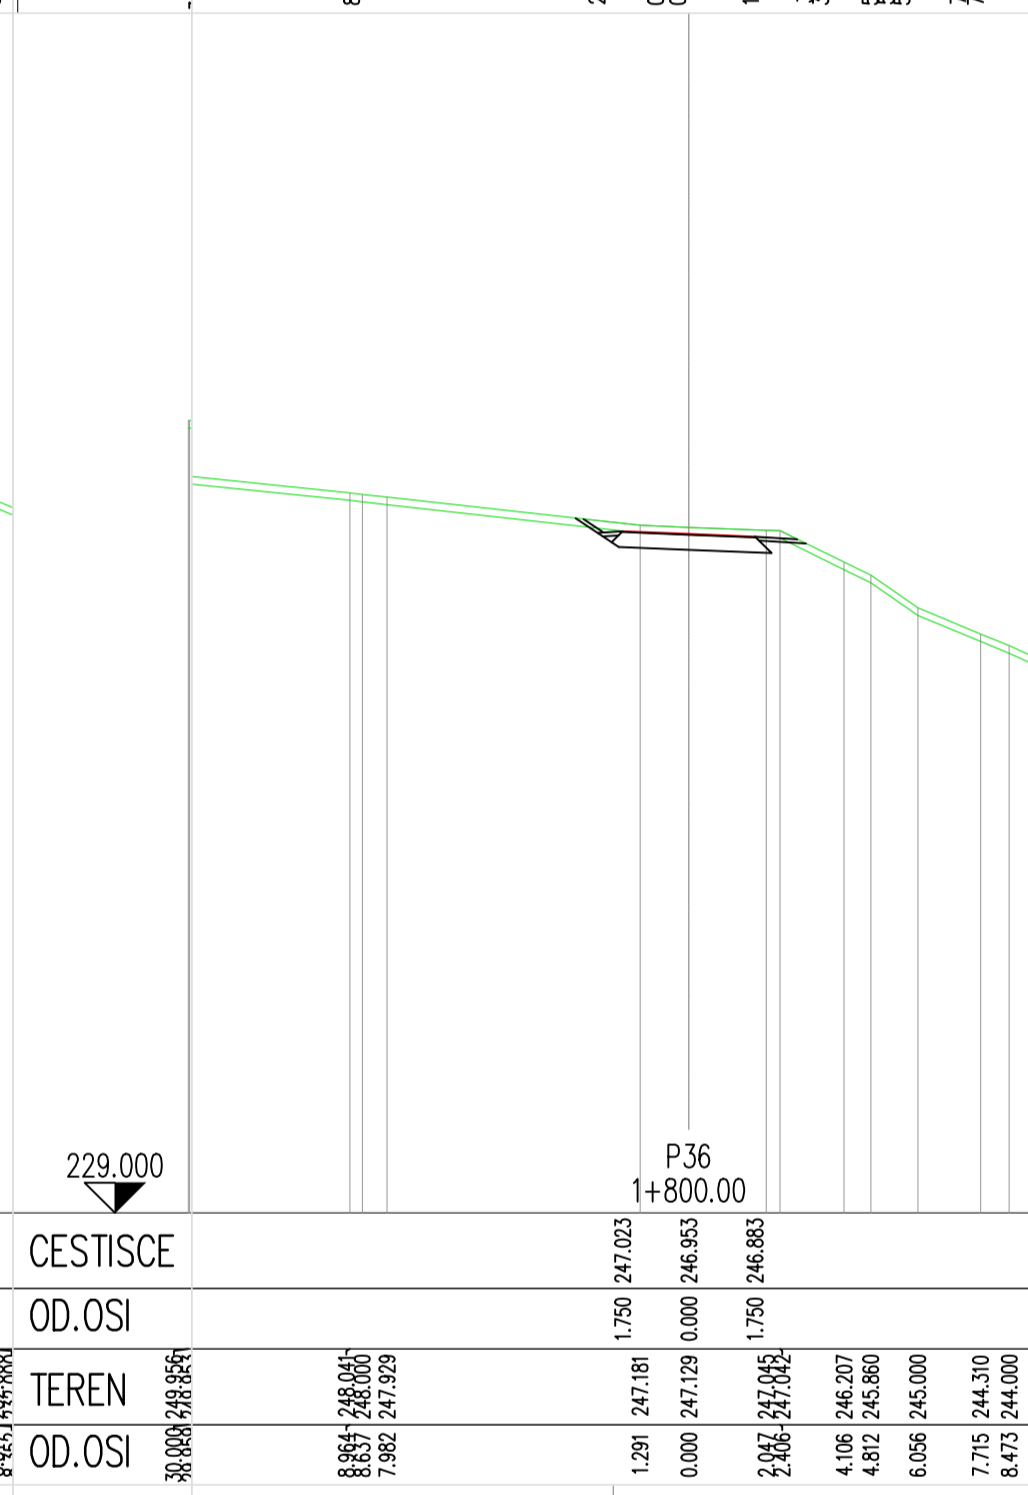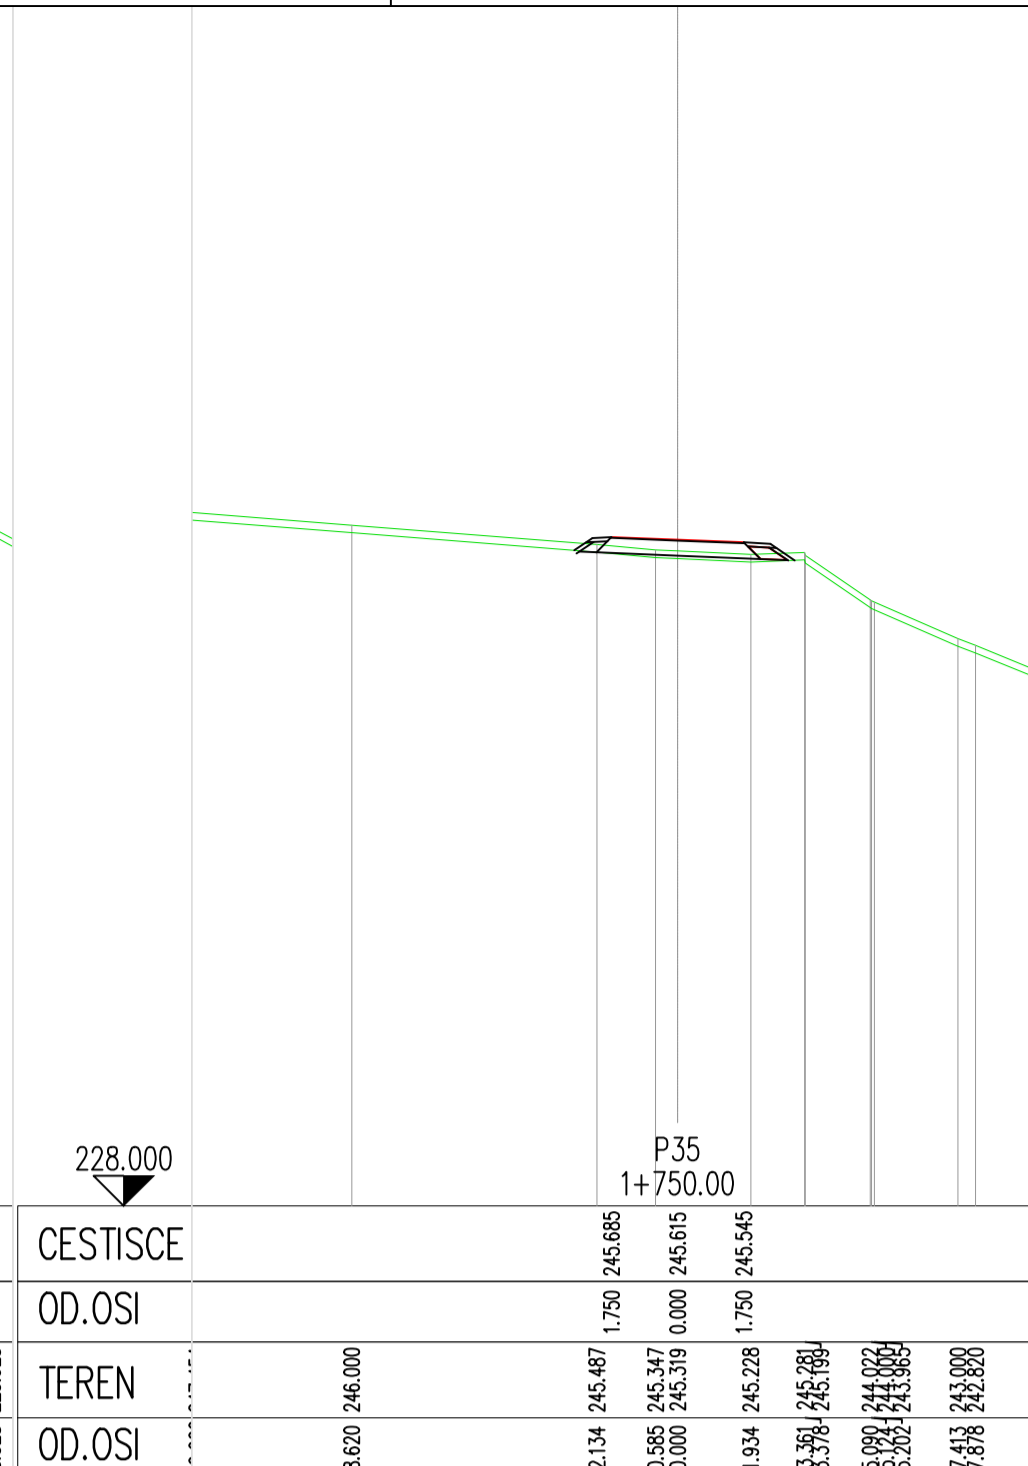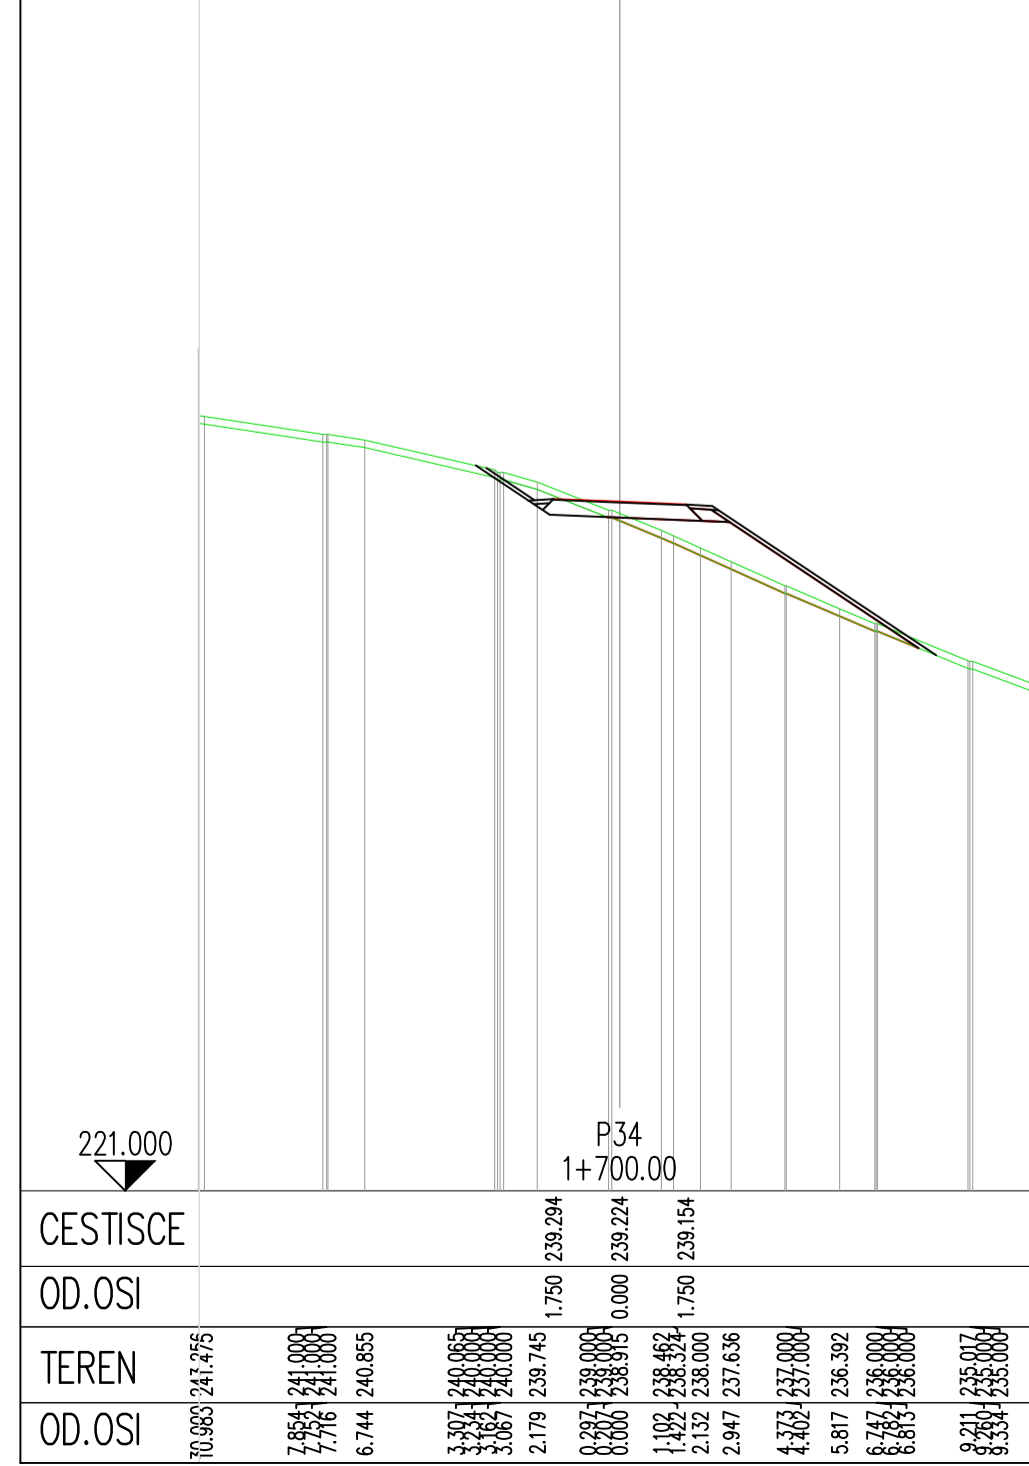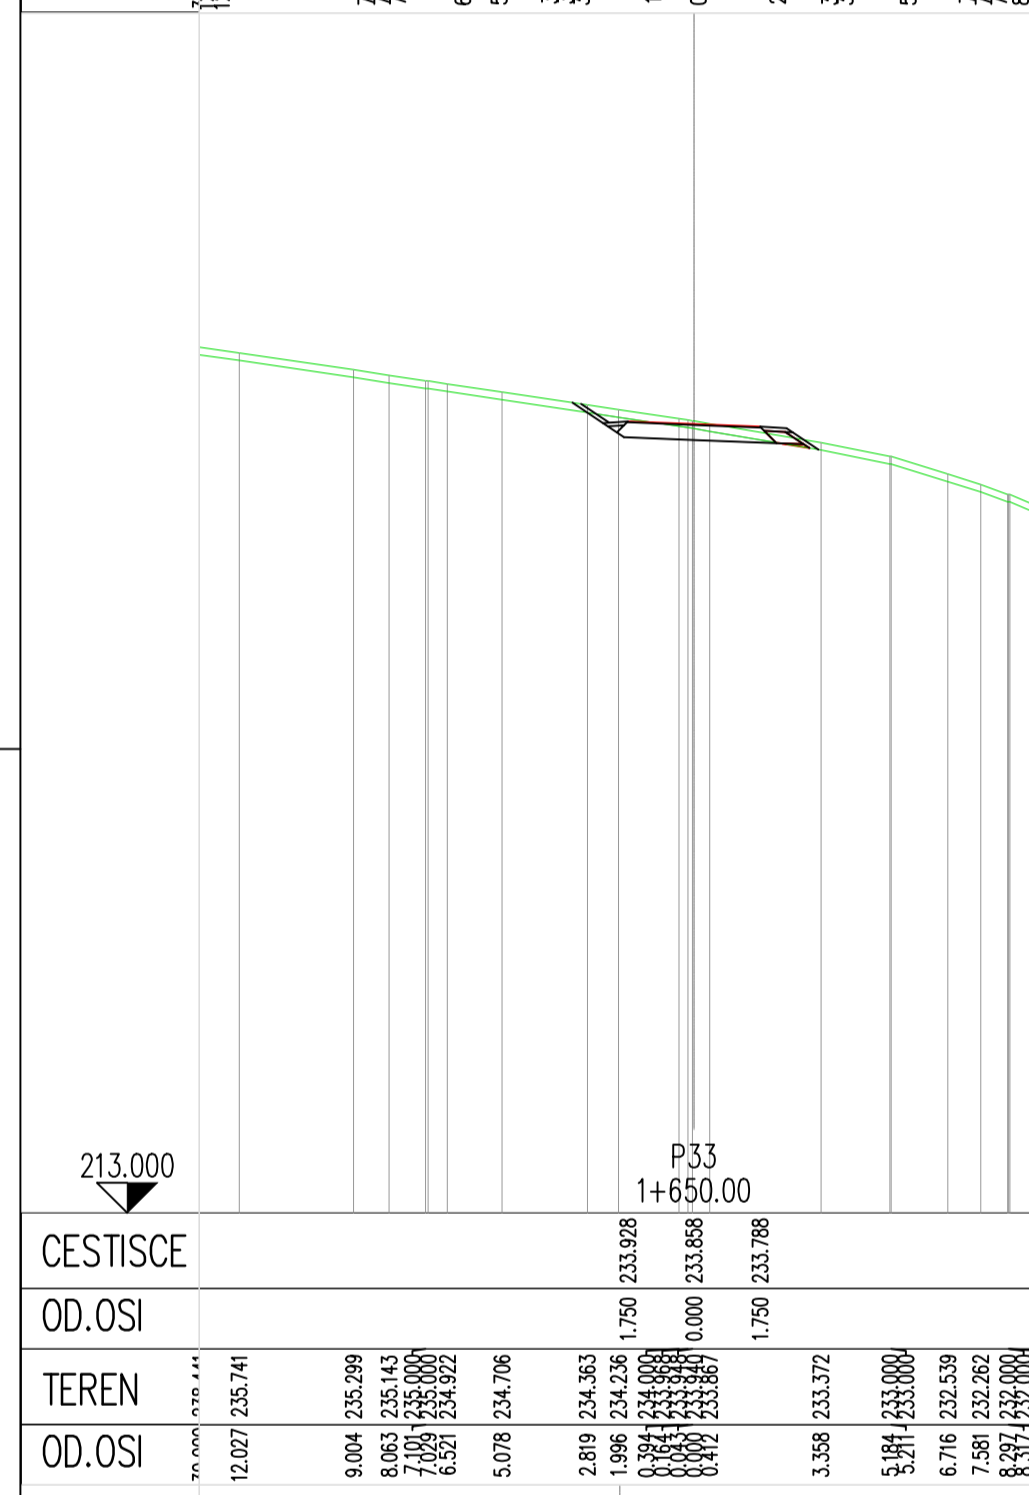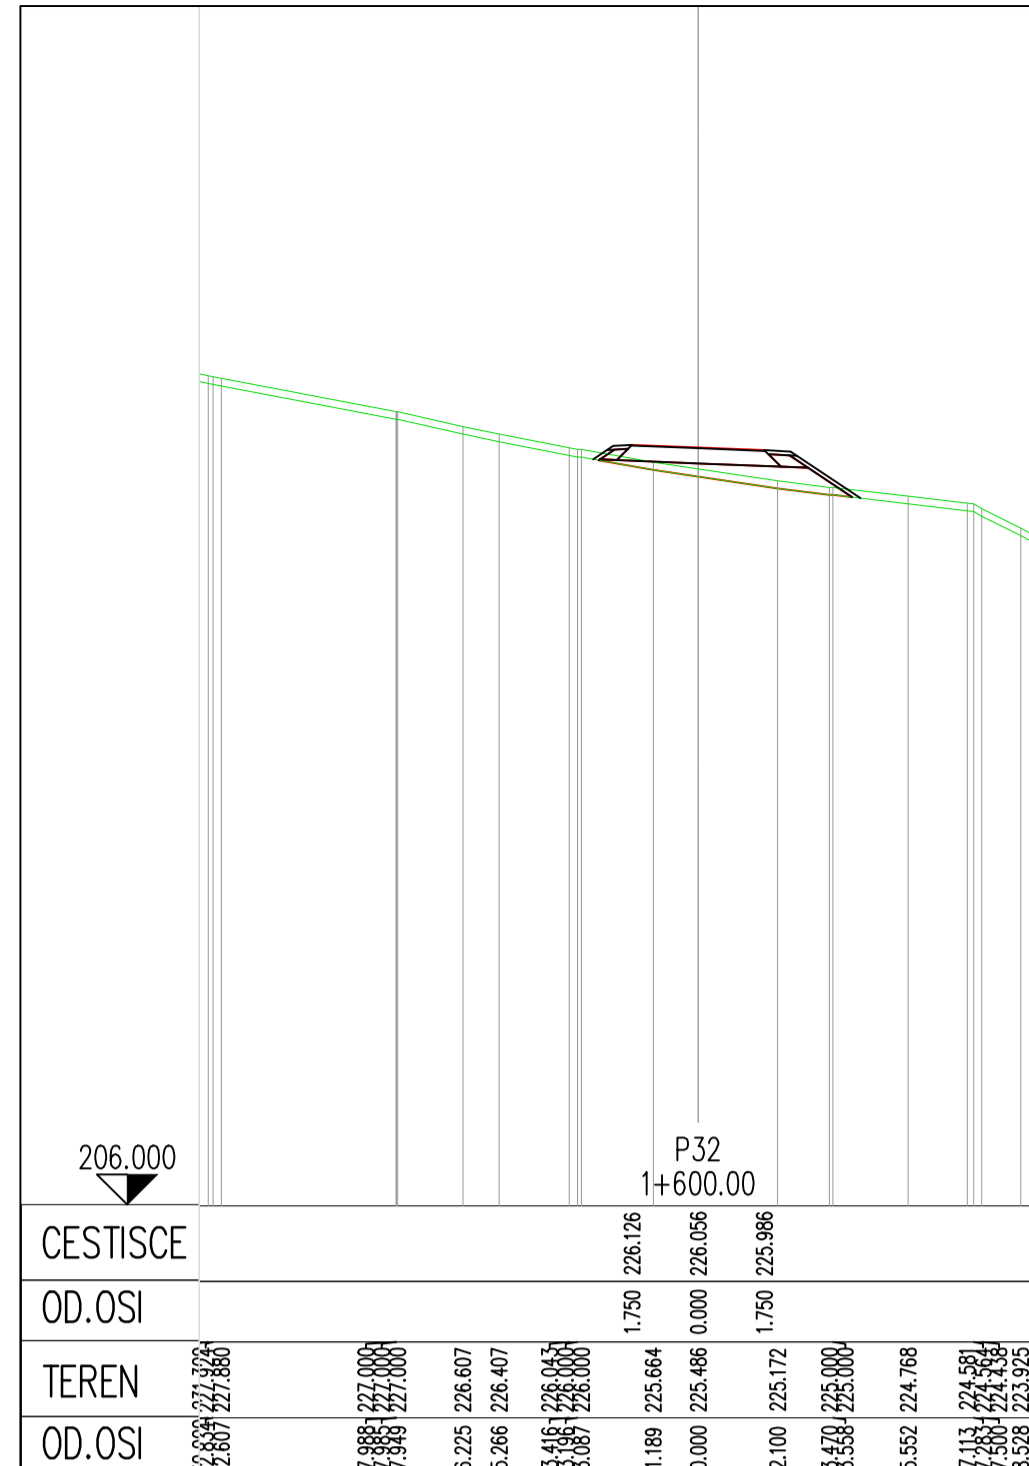

investitor:	DARS	projekt:	HC Koper - Dragonja				
projektant:	pnz	objekt:	Izdelaava idejnega projekta odlagališč zemeljskega izkopa, ki bo nastal ob gradnji hitre ceste Koper - Dragonja				
projektant načrta:	pnz	načrt:	Načrt vgrajevanja viškov izkopanege zemeljskega materiala				
odg. vodja proj.:	Andrej Jan, univ.dipl.inž.gr.	id. številka:	podpis	datum:	marec 2016	merilo:	1:200
odg. projektant:	Andrej Jan, univ.dipl.inž.gr.	G-2130		št. projekta:	15-0445	št. načrta:	3/1
Projektant:		G-2130		vrsta projekta:	IDP	po recenziji:	št. risbe: 3.2.6.G.4.10.3

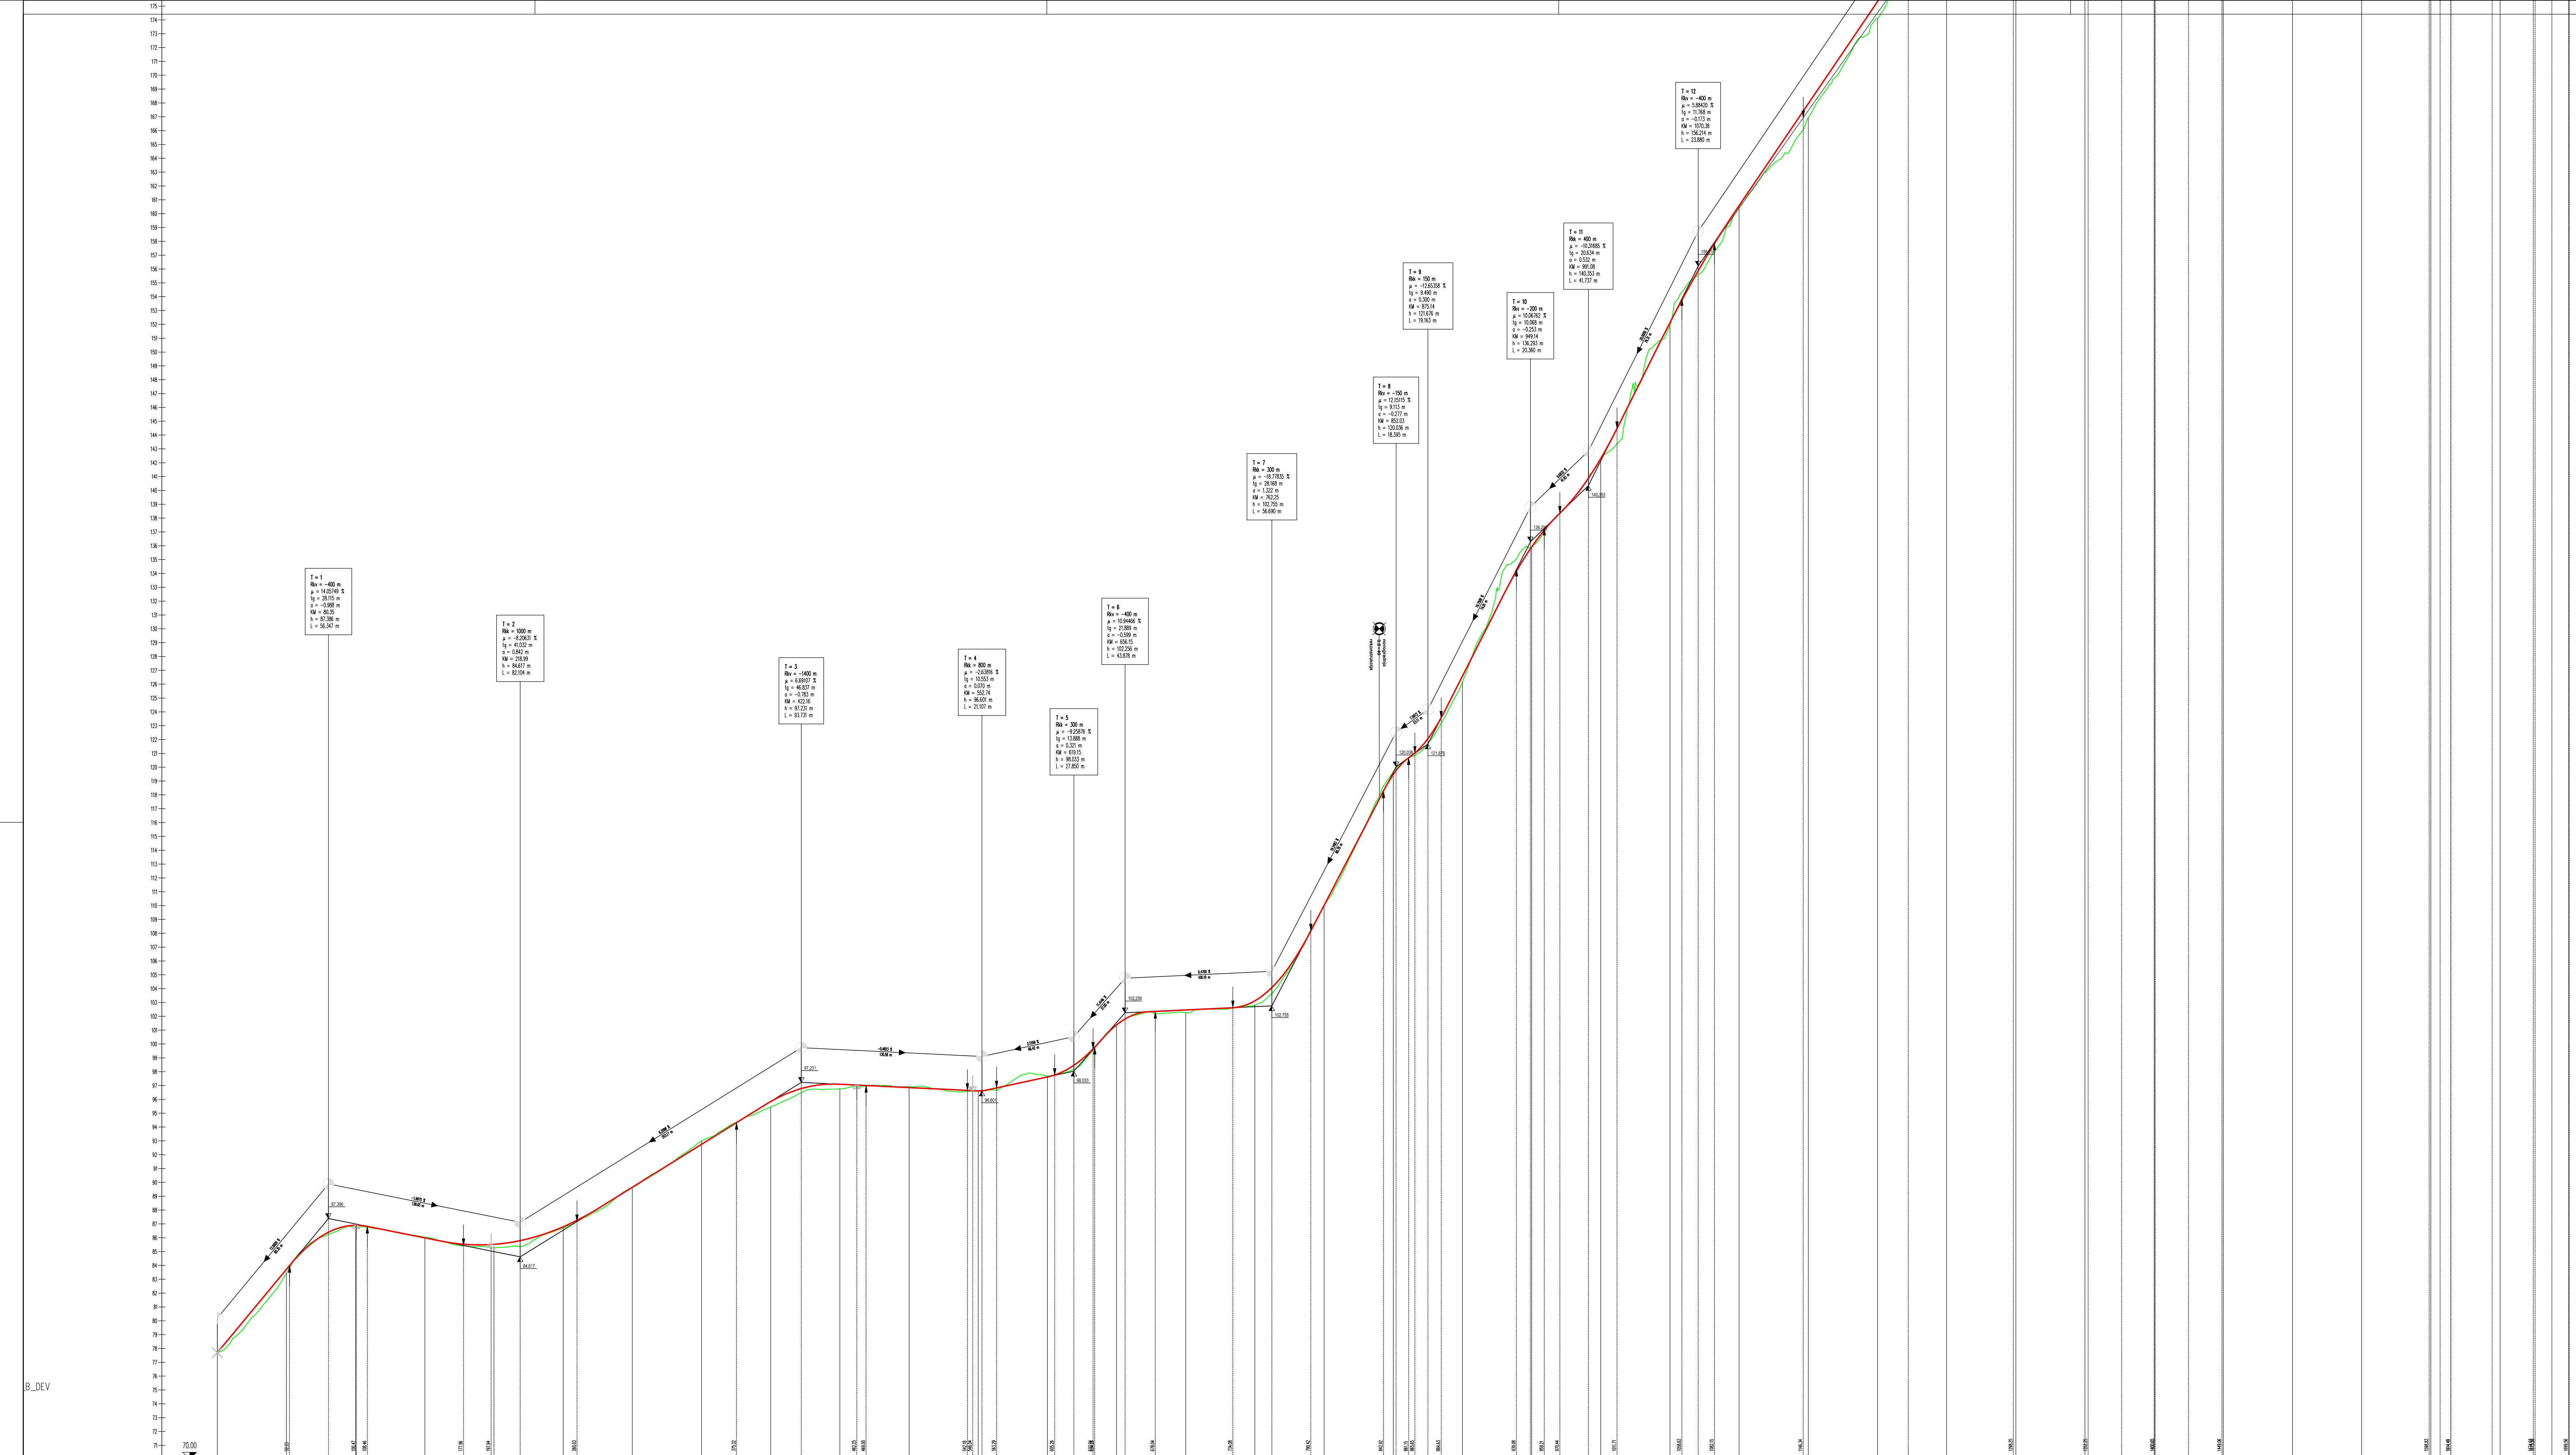


PREME IN KRIVINE																																					
PREČNI NAGIBI																																					

		risba:	Vzdolžni profil - Dostopna cesta Baredi - List 1
odg. vodja proj.:	Andrej Jan, univ.dipl.inž.gr.	št. številka:	G-2130
odg. projektant:	Andrej Jan, univ.dipl.inž.gr.	podpis:	<i>[Signature]</i>
Projektant:		datum:	marec 2016
		št. projekta:	15-0445
		vrsta projekta:	IDP po recenziji
		merilo:	1:2000/200
		št. načrta:	31
		št. risbe:	3.2.6.G.3.A.1



250
248
246
244
242
240
238
236
234
232
230
228
226
224
222
220
218
216
214
212
210
208
206
204
202
200
198
196
194
192
190
188
186
184
182
180
178
176
174
172
170
168
166
164
162
160

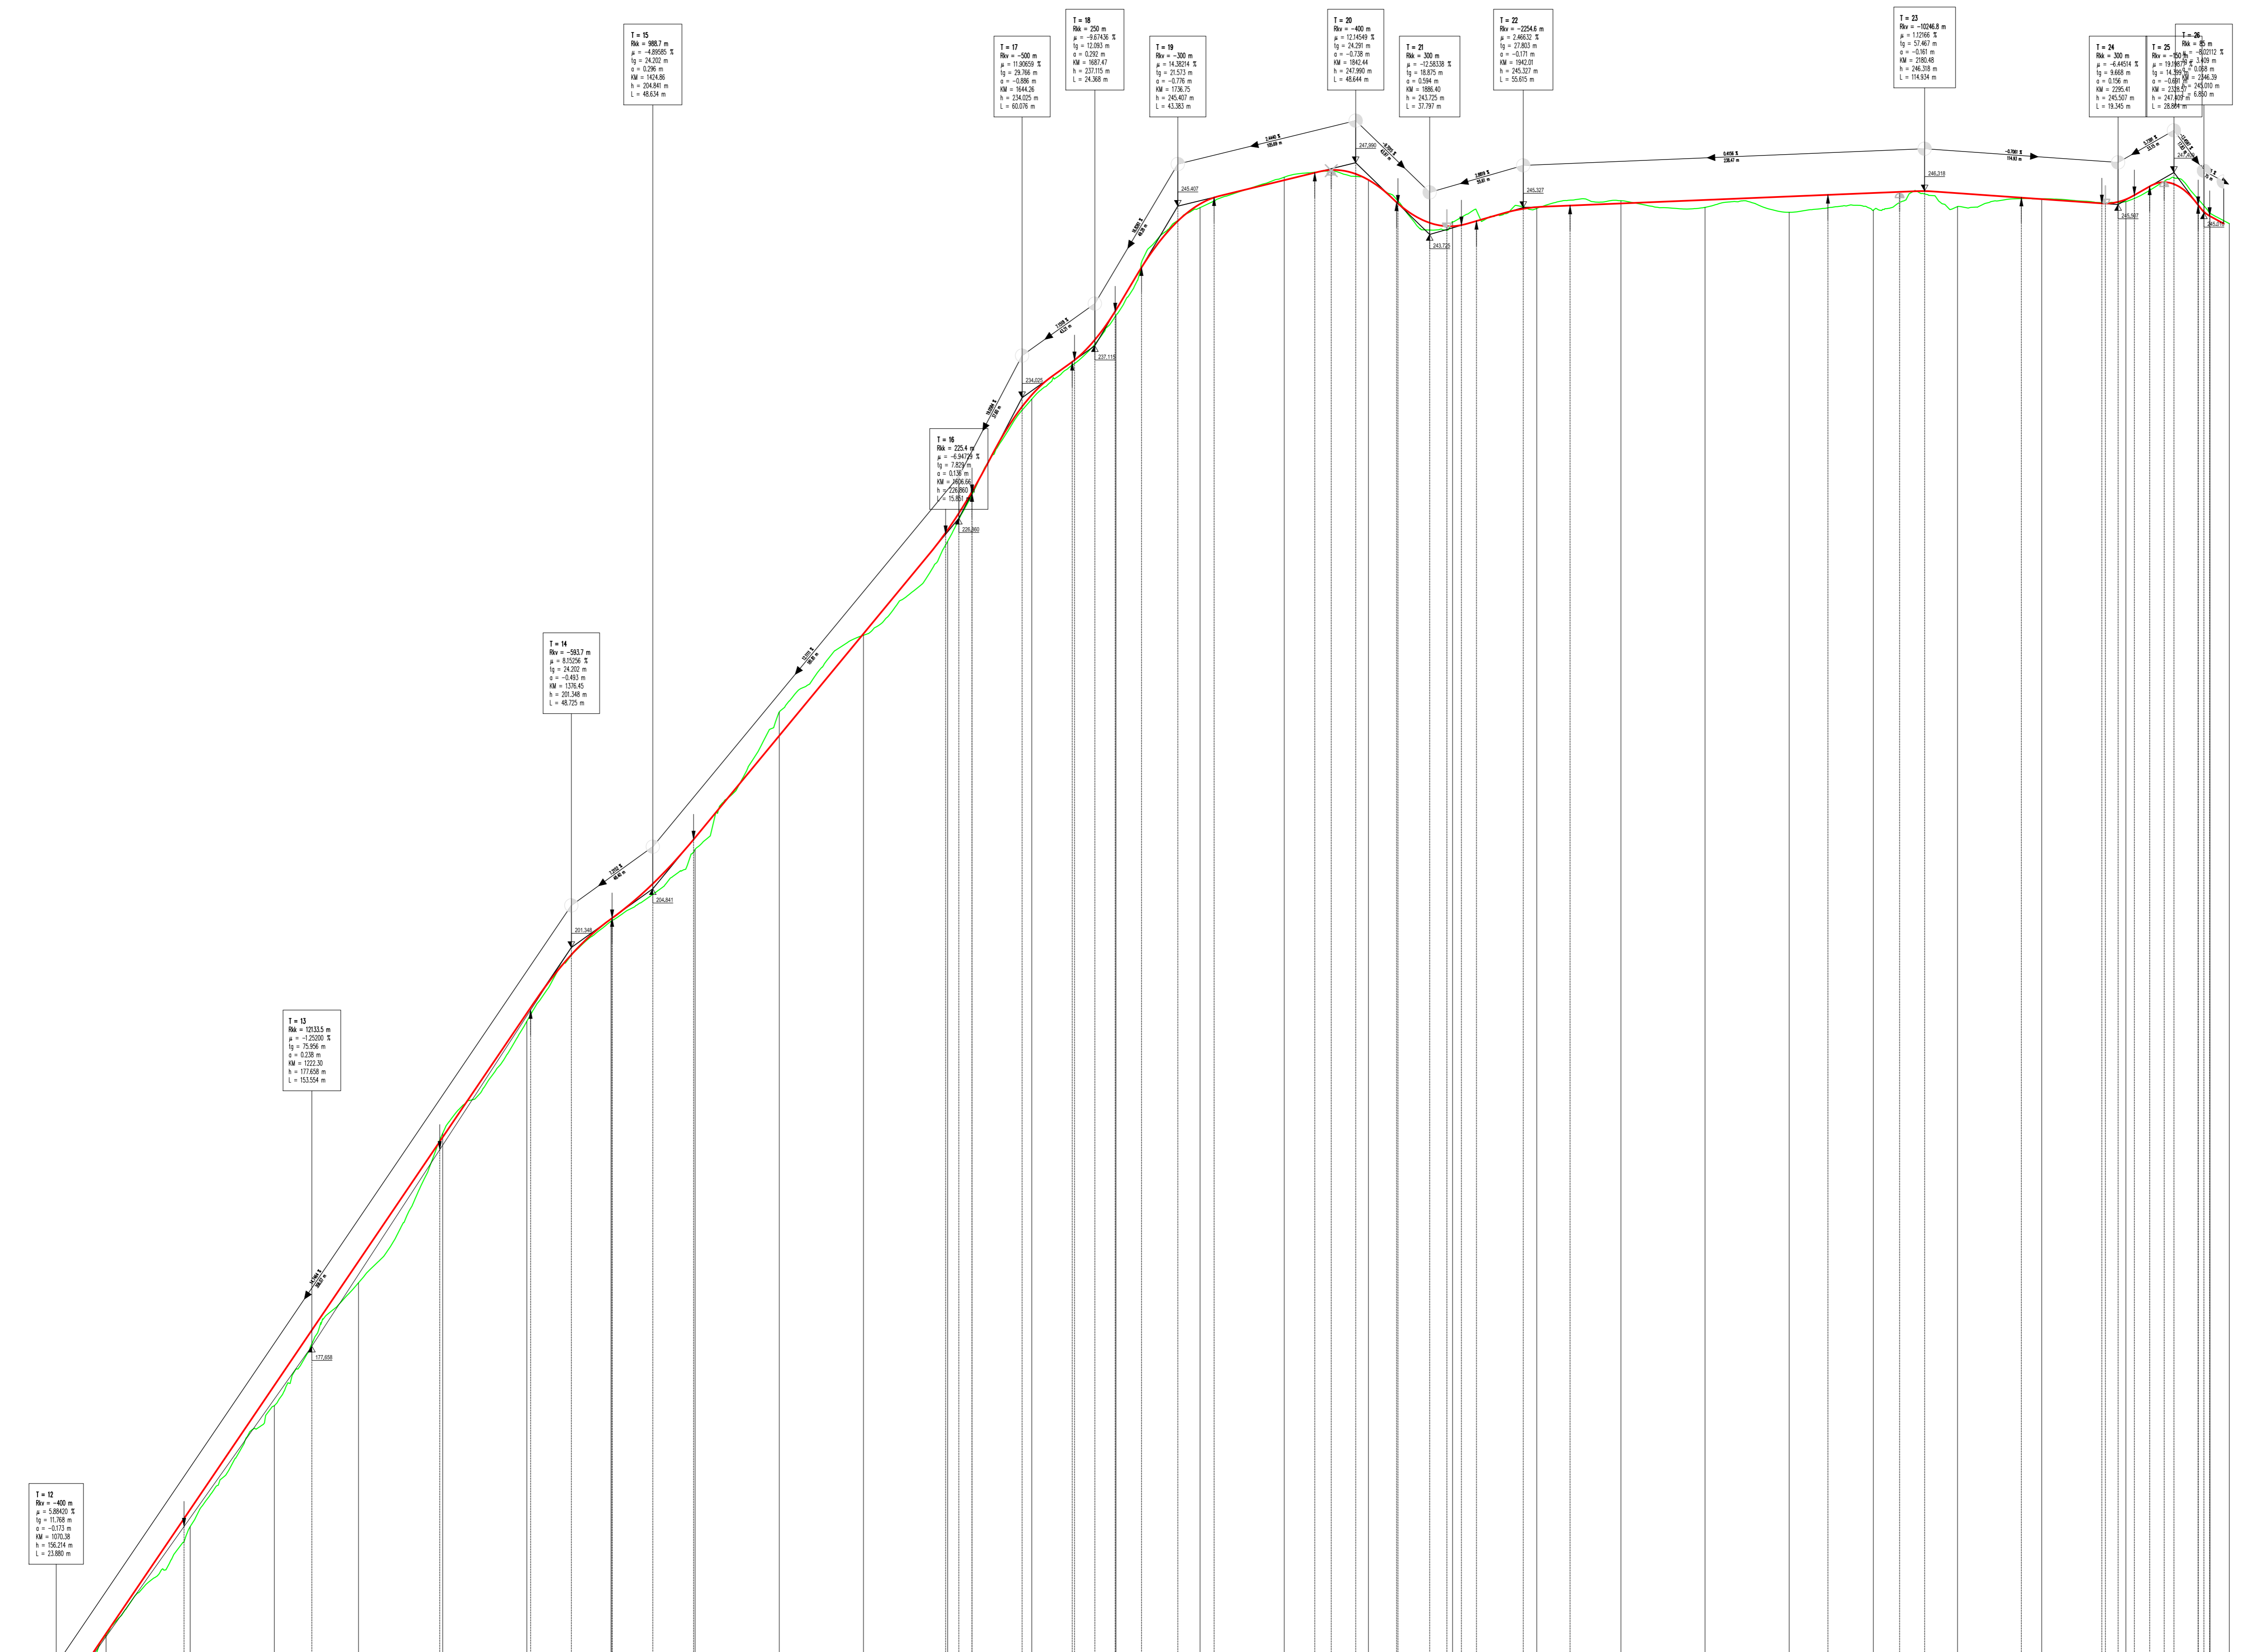
















odg. vodja proj.:	Andrej Jan, univ.dipl.inž.gr.	risba:	Vzdolžni profil - Dostopna cesta Baredi - List 2
odg. projektant:	Andrej Jan, univ.dipl.inž.gr.	id. številka:	G-2130
Projektant:		podpis:	[Podpis]
		datum:	marec 2016
		št. projekta:	15-0445
		vrsta projekta:	IDP po recenziji
		merilo:	1:2000/200
		št. načrta:	3/1
		št. risbe:	3.2.6.G.3.4.2

