


DOPOLNITEV ŠTUDIJE HRUPA IN PREDLOGA PROTIHRUPNIH UKREPOV
PRI NAČRTOVANJU HITRE CESTE KOPER - DRAGONJA

KARTA RAVNI HRUPA DVN (H=2,0m)
S PROTIHRUPNO ZAŠČITO, LETO 2042
in prikaz računskih imisjskih točk

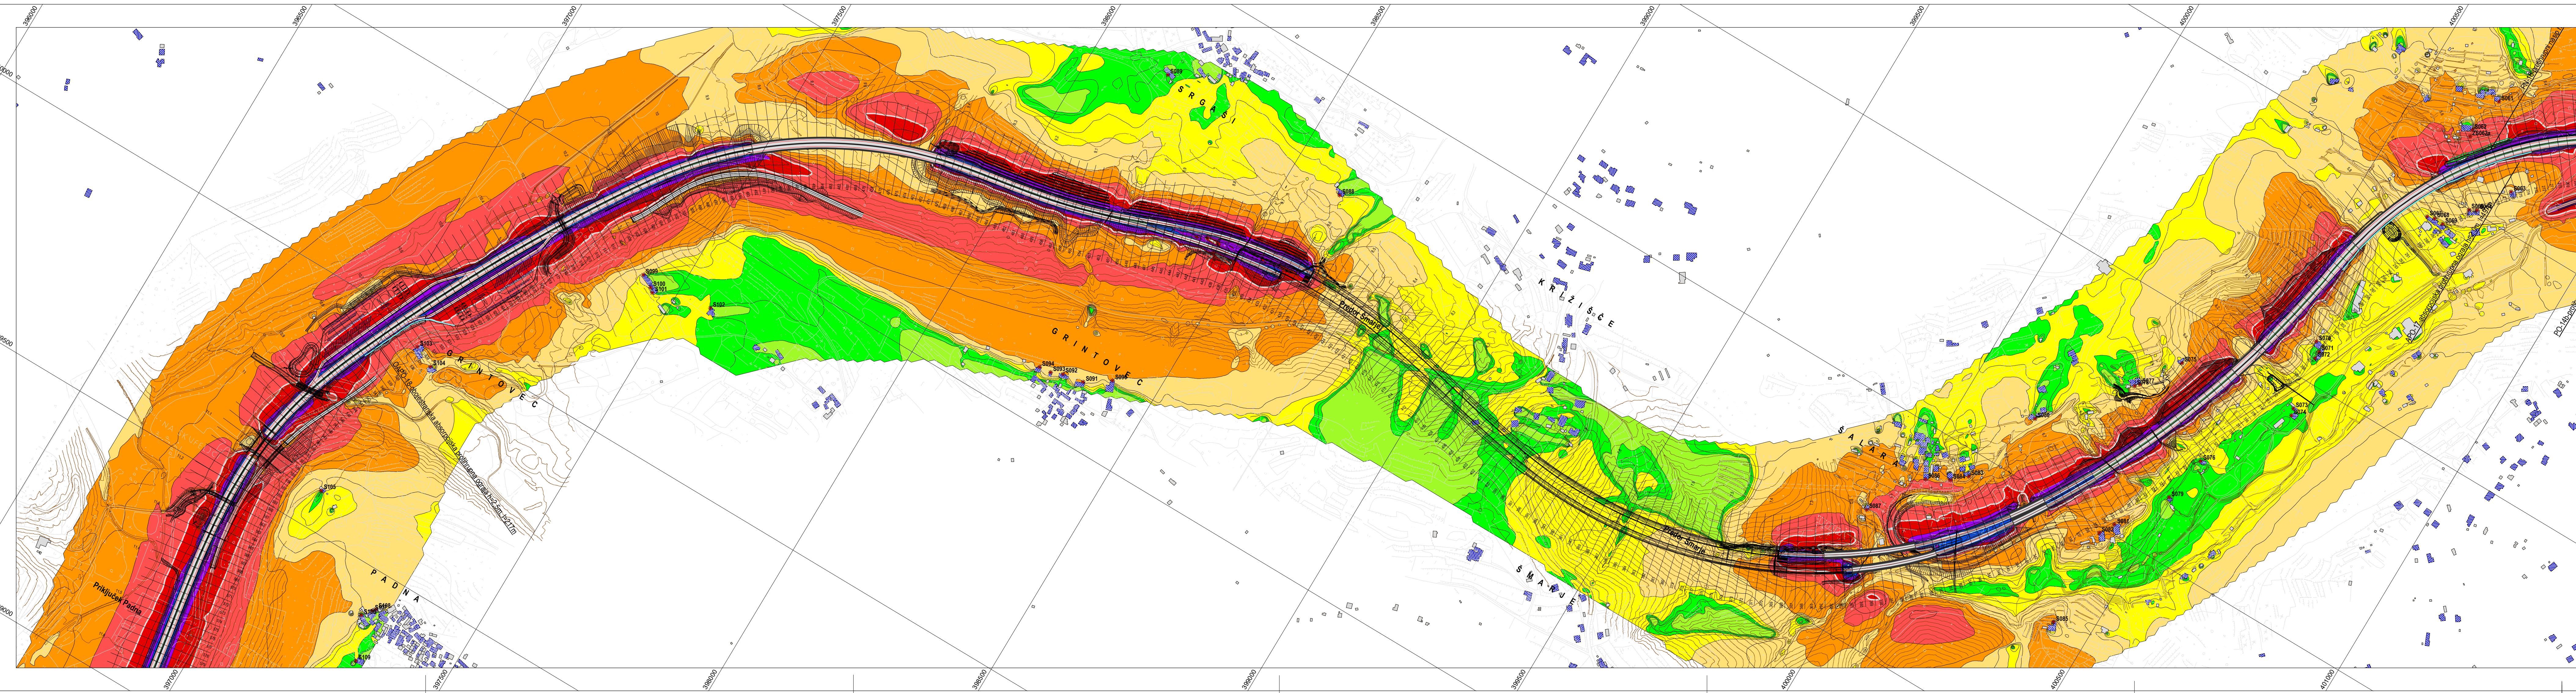

<p>Raven hrupa v dB(A)</p> <ul style="list-style-type: none"> <= 40 40 < <= 45 45 < <= 50 50 < <= 55 55 < <= 60 60 < <= 65 65 < <= 70 70 < <= 75 75 < <= 80 80 < 	<p>Legenda</p> <ul style="list-style-type: none"> emisijska cestna hrupa cesta most plastnica stavbe z varovanimi prostori stavbe z nevarovanimi prostori parkirišče protihrupna ograja protihrupni nasip mejna raven hrupa 65 dB(A) računska imisjska točka
--	---

Merilo 1:5000

7.2

investitor:	DARS Povezujemo Slovenijo			cesta:	HC KOPER - DRAGONJA
izvajalec:	pnz Pnz svetovanje projektiranje			odsek:	0385 KOPER - DRAGONJA
podizvajalec:				pododsek:	RAZCEP SRMIN - MP DRAGONJA
				objekt:	DOPOLNITEV ŠTUDIJE HRUPA
				risba:	KARTA HRUPA
odp. vodja proje: MIHA ZUPANČIČ univ. dipl. inž. grad.		št. št. risbe:	podpis:	projekat: GP	št. projekta: 12-1549
odp. projektant: MIHA ZUPANČIČ univ. dipl. inž. grad.		G.3011		načrt: ŠTUDIJA HRUPA	št. risbe: 12-1549
oddelovalnik: VESNA PETERLIN univ. dipl. inž. grad.		G.3011		merilo: 1:5.000	št. risbe:
				datum: september 2016	
dopolnitve oz. spremembe projekta					
sprememba:		opis spremembe:		datum:	
01					
02					
šifra odseka:	arhivska številka:	vrsta dokumentacije:	šifra priloge:	druga koda:	
0385	001.0411	G.025			

pnz