


DOPOLNITEV ŠTUDIJE HRUPA IN PREDLOGA PROTIHRUPNIH UKREPOV  
PRI NAČRTOVANJU HITRE CESTE KOPER - DRAGONJA

PREGLEDNA KARTA STAVB ZA PASIVNO PROTIHRUPNO  
ZAŠČITO IN STOJIŠČA FOTOGRAFSKIH POSNETKOV  
Območje razcepa Škocjan

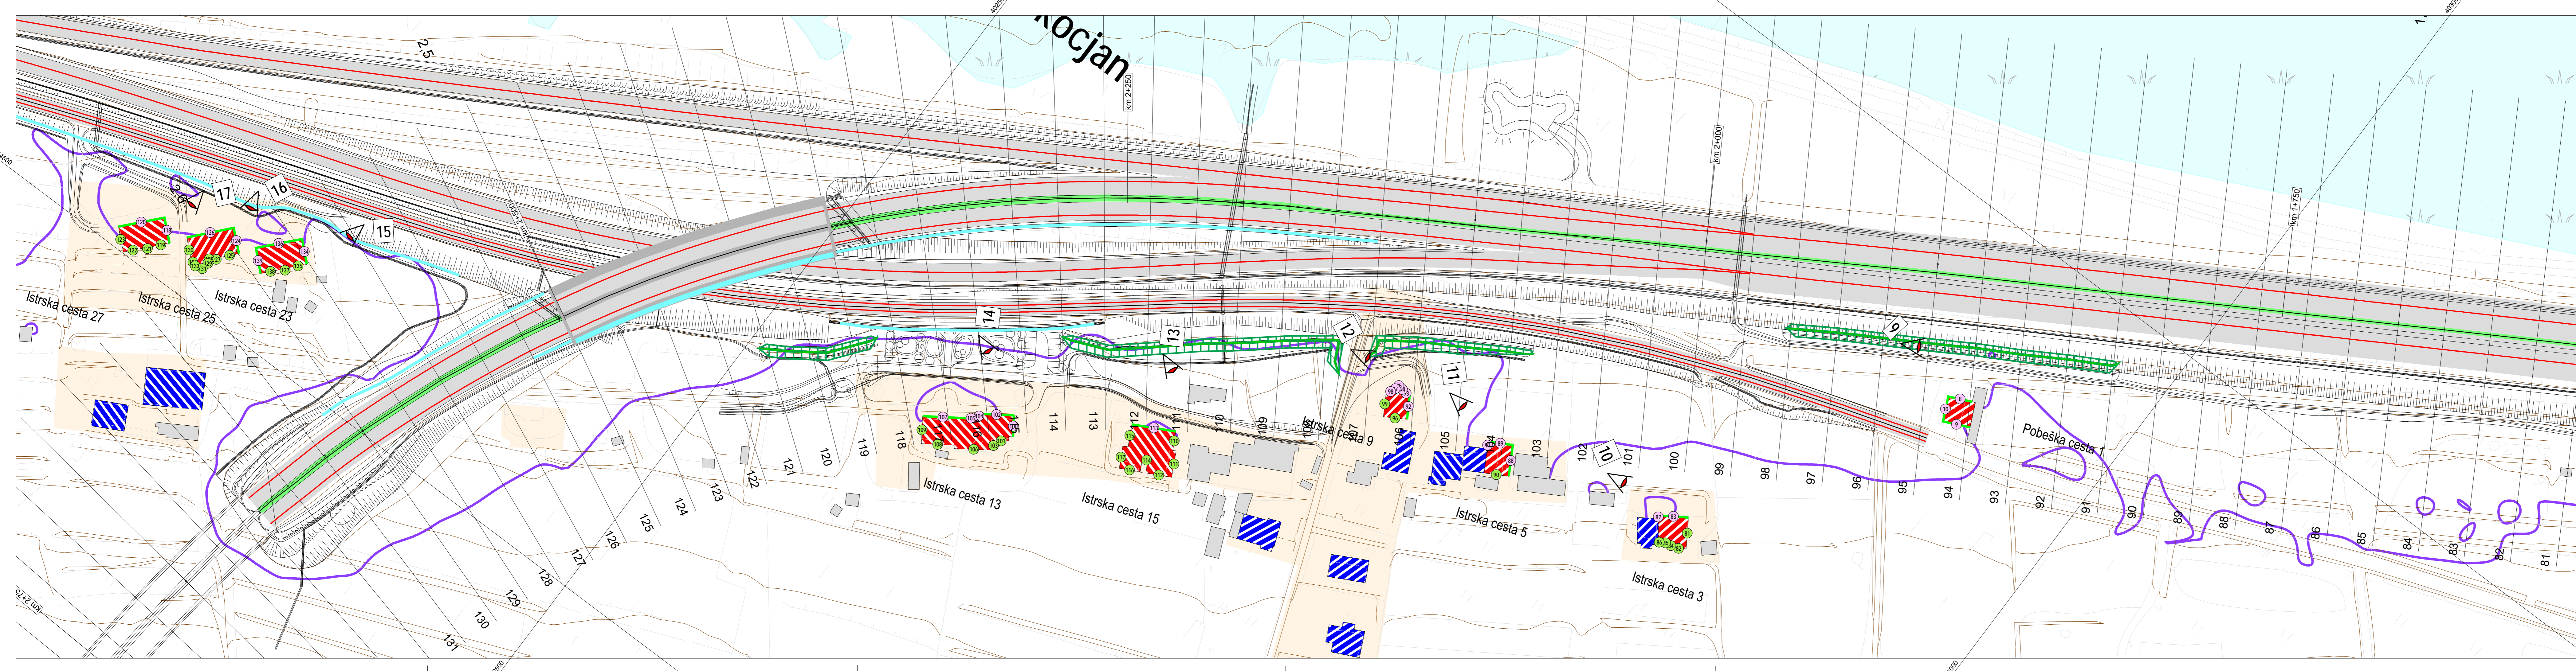

**Legenda**

- emisijska cestna hrupa
- cesta
- most
- plastnica
- protihrupna ograja
- protihrupni nasip
- stavbe z varovanimi prostori
- stavbe z nevarovanimi prostori
- stavbe za pasivno PH zaščito
- III. območje varstva pred hrupom
- mejna raven hrupa večer 2042 (h=2,0m)
- pozicija senzorja na fasadi
- pozicija senzorja na fasadi - presežena mejna raven
- presežena mejna raven na fasadi
- mesto fotografiranja

Merilo 1:1000

0 5 10 20 30 40 50 m

9.2

Investitor:	cesta:	HC KOPER - DRAGONJA	
<b>DARS</b> Povezujemo Slovenijo	odsek:	0385 KOPER - DRAGONJA	
izvajalec:	pododsek:	RAZCEP SRMIN - MP DRAGONJA	
<b>pnz</b> PNZ svetovanje projektiranje	objekt:	DOPOLNITEV ŠTUDIJE HRUPA	
podizvajalec:	risba:	PREGLEDNA KARTA OBJEKTOV ZA PASIVNO PROTIHRUPNO ZAŠČITO	
odg. vodja pro.: MHA ZUJANČIČ, univ. dipl. inž. grad.	št. številka:	podpis:	projekt: 02P
odg. projektant: MHA ZUJANČIČ, univ. dipl. inž. grad.	G-3811	načrt: ŠTUDIJA HRUPA	št. projekta: 12-1549
odgovornost: VESNA PETERLIN, univ. dipl. inž. grad.	G-3811	merilo: 1:1.000	št. načrta: 12-1549
		datum: septembar 2016	št. risbe:
dopolnitve oz. spremembe projekta			
sprememba:	opis spremembe:	datum:	podpis:
01			
02			
šifra odseka:	arhivna številka:	vrsta dokumentacije:	šifra priloge:
0385	001.0411	G.027	
		otrina koda:	