| | |
|---|---|
| CESTIŠČE | 21.679 21.858 22.037 15.117 15.302 15.430 15.430 15.558 15.686 13.562 13.502 13.442 12.350 |
| OD OSI | 3.250 34.100 3.250 11.295 5.500 1.500 1.500 5.500 9.500 1.500 19.480 1.500 23.842 |
| TEREN | 52.00 51.00 50.58 50.00 49.00 48.60 48.22 47.03 46.00 45.00 44.00 42.00 40.00 39.43 38.21 36.23 32.32 31.00 30.00 28.00 27.00 25.00 24.00 22.54 18.68 17.44 17.45 17.01 16.00 15.00 14.15 13.87 12.90 12.68 12.88 |
| OD OSI | 79.41 75.31 74.10 72.73 71.12 70.37 69.51 67.25 65.86 64.00 62.78 59.74 57.37 56.46 54.33 51.28 44.71 42.80 41.15 37.14 34.22 27.59 23.41 18.44 12.60 10.94 4.64 1.08 5.05 7.75 11.06 13.11 14.60 16.16 18.52 |

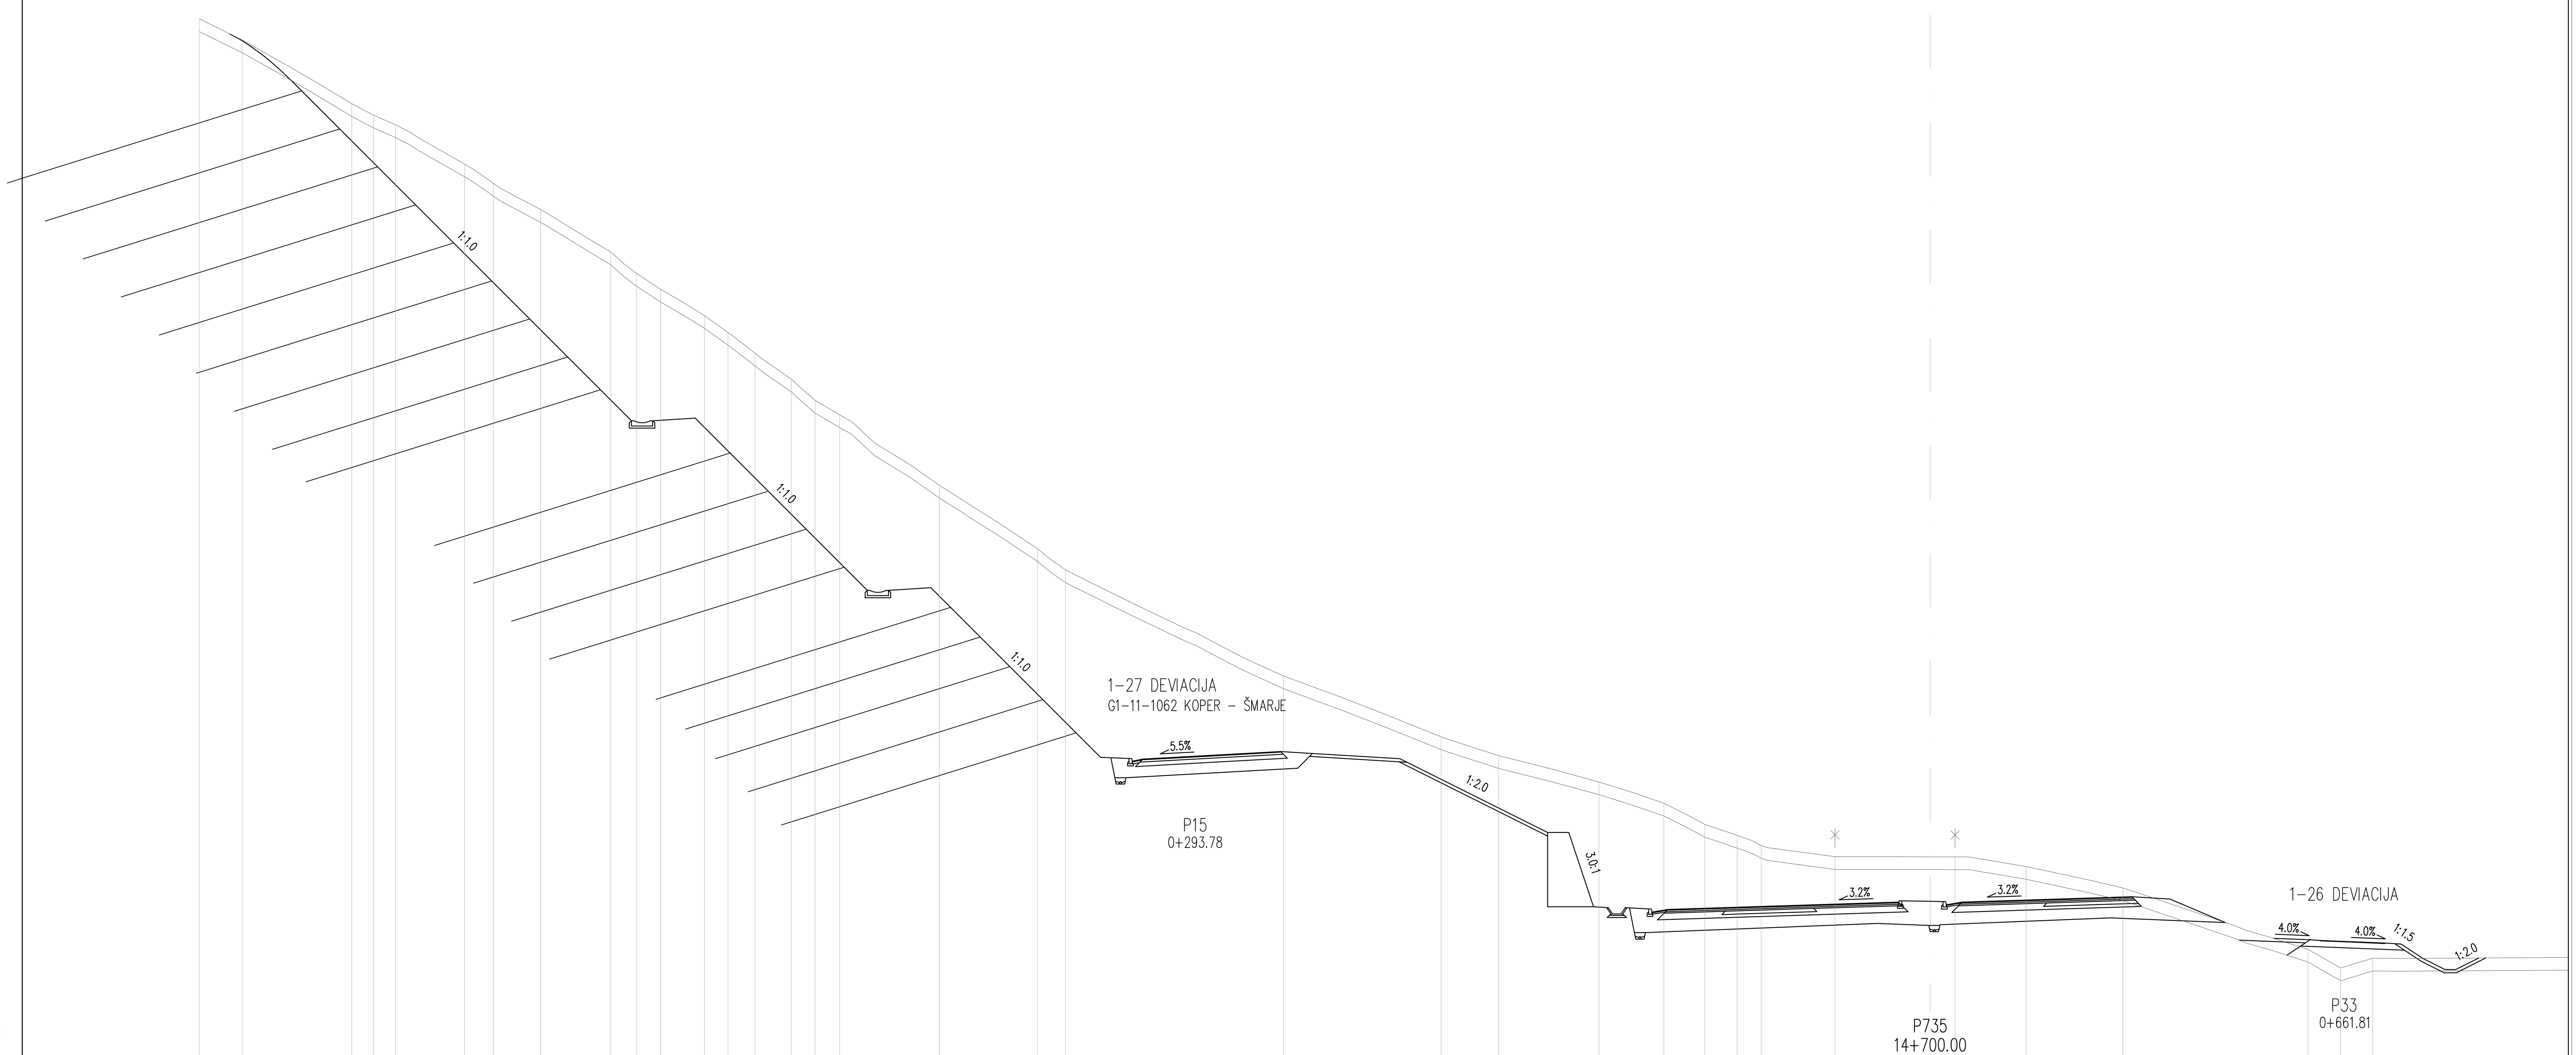


| | |
|---|---|
| CESTIŠČE | 22.078 22.256 22.435 14.982 15.202 15.330 15.330 15.458 15.586 13.521 13.461 13.401 12.150 |
| OD OSI | 3.250 33.890 3.250 12.386 5.500 1.500 1.500 5.500 9.500 1.500 19.910 1.500 24.526 |
| TEREN | 57.00 56.00 53.00 52.46 52.00 50.16 49.25 48.00 46.00 45.00 44.25 43.00 42.20 41.23 40.00 39.00 38.32 35.00 32.00 31.00 26.00 23.13 22.24 21.00 20.00 19.00 18.48 18.00 17.48 17.47 17.01 16.00 13.10 12.23 12.68 |
| OD OSI | 81.65 79.63 74.45 73.44 72.39 69.14 67.78 65.55 62.24 61.03 59.89 57.82 56.71 55.44 53.72 52.60 51.44 46.74 42.10 40.79 30.50 23.07 20.35 15.63 12.57 10.63 9.11 7.98 4.49 1.16 4.52 9.08 17.82 19.35 20.87 |

*projektant* JV

PRONIZ d.o.o.
Ljubljana, C. Ljubljanske brigade 23a

& pa projektivni atelje nizke gradnje d.o.o. ljubljana, kersnikova 9

& SPIT GRADBENI INŽENIRING d.o.o. Vojkova 19, 5250 Solkan

& GINEX International d.o.o. PROJEKTIVNI BIRO

& PROJEKT d.d. NOVA GORICA

*projektant načrta*

pa-ng projektivni atelje nizke gradnje
1000 LJUBLJANA, Kersnikova 9

*odg. vodja proj.* Janez Šenk, u.d.i.g. G–0474
*odg. proj. načrta* Katja Bebar, u.d.i.g. G–0547
*obdelali* Katja Bebar, u.d.i.g.

*investitor*
DARS
Družba za Avtoceste v Republiki Sloveniji d.d.

*cesta* HC KOPER – DRAGONJA
*odsek* 0385 KOPER – DRAGONJA
*pododsek* .

*št. projekta* C–180/07
*št. načrta* 11–6/08
*stopnja obdelave* IDP
*objekt* GLAVNA TRASA

*opis* PREČNI PROFILI
P 734 – P 735
P 32 – P 33 dev. 1–26
P 14 – P 15 dev. 1–27

*merilo* 1 : 200
*datum* september 2009
dopolnjeno oktober 2012

| *št.odseka* | *arhivska št.* | *faza/objekt* |
|---|---|---|
| 0385 | | 001.2101 |
| *šifra risbe* | | |
| G.132 | | |

*ident. št. risbe* *št. priloge* 10,1–9