


CESTIŠČE		3.250	19876																
OD OSI		44.970	20055	3.250	20.224	13.000	14.262	5.500	14.502	1.500	14.630	1.500	14.630	5.500	14.758	9.500	14.896		
TEREN	84.47	52.48	63.35	52.00	79.21	50.04	76.62	49.04	73.88	48.03	71.07	47.00	59.41	43.00	56.57	42.33	55.55	42.00	
OD OSI																			

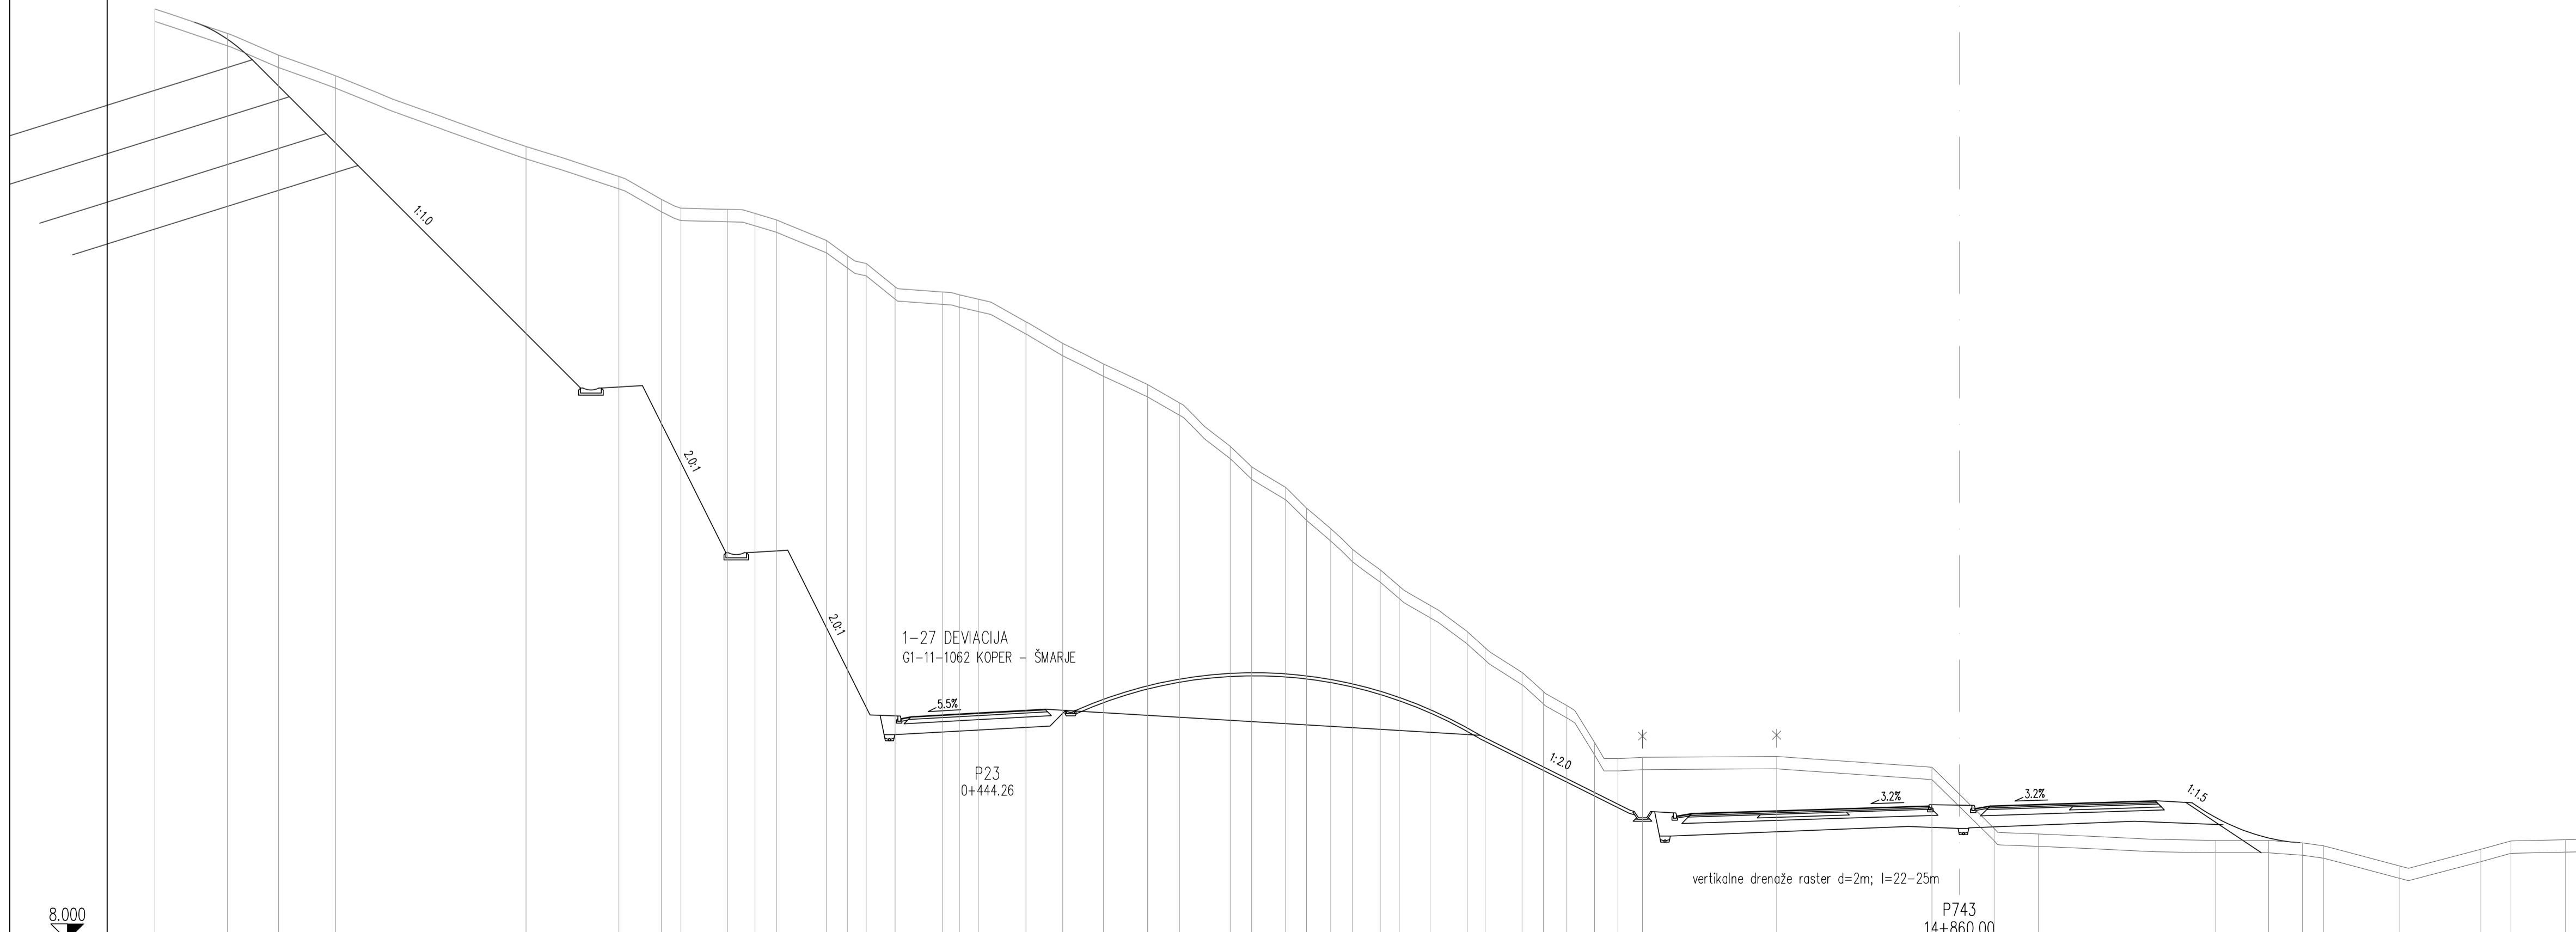

CESTIŠČE		3.250	18867																
OD OSI		13.000	14.162	5.500	14.402	1.500	14.530	1.500	14.530	5.500	14.658	9.500	14.796						
TEREN	87.68	53.24	84.15	52.06	81.66	51.00	78.89	50.00	69.64	46.56	65.13	45.11	63.08	44.00	62.11	43.56	59.85	43.51	
OD OSI																			

projektant **JV**
PRONIZ d.o.o.
 Ljubljana, C. Ljubljanske brigade 23a

& projektivni atelje **SPIT**
 nizke gradnje d.o.o.
 Ljubljana, Kersnikova 9
 GRAĐENI INŽENIRING d.o.o.
 Vojkova 19, 5250 Sokac

& **GINEX** International d.o.o.
 & **PROJEKT** NOVA GORICA
 PROJEKTIVNI BIRO

projektant načrta **pa-ng** projektivni atelje nizke gradnje
 1000 LJUBLJANA, Kersnikova 9

odg. vodja proj. Janez Šenk, u.d.i.g. AG-0474
 odg. proj. načrta Katja Bebar, u.d.i.g. G-0547
 obdelali Katja Bebar, u.d.i.g.

investitor **DARS**
 Družba za Avtoceste v Republiki Sloveniji d.d.

cesta HC KOPER - DRAGONJA
 odsek 0385 KOPER - DRAGONJA
 pododsek

št. projekta C-180/07
 št. načrta 11-6/08
 stopnja obdelave IDP
 objekt GLAVNA TRASA
 opis PREČNI PROFILI
 P 742 - P 743
 P 22 - P 23 dev. 1-27

merilo 1 : 200
 datum september 2009
 dopolnjeno oktober 2012

št.odseka	arhivska št.	faza/objekt
0385		001.2101
šifra risbe	G.132	
ident. št. risbe	št. prilože 10,2-4	