


S PROJEKTIRANJE KOPRICE, Ljubljana, C. Ljubljanske brigade 23a

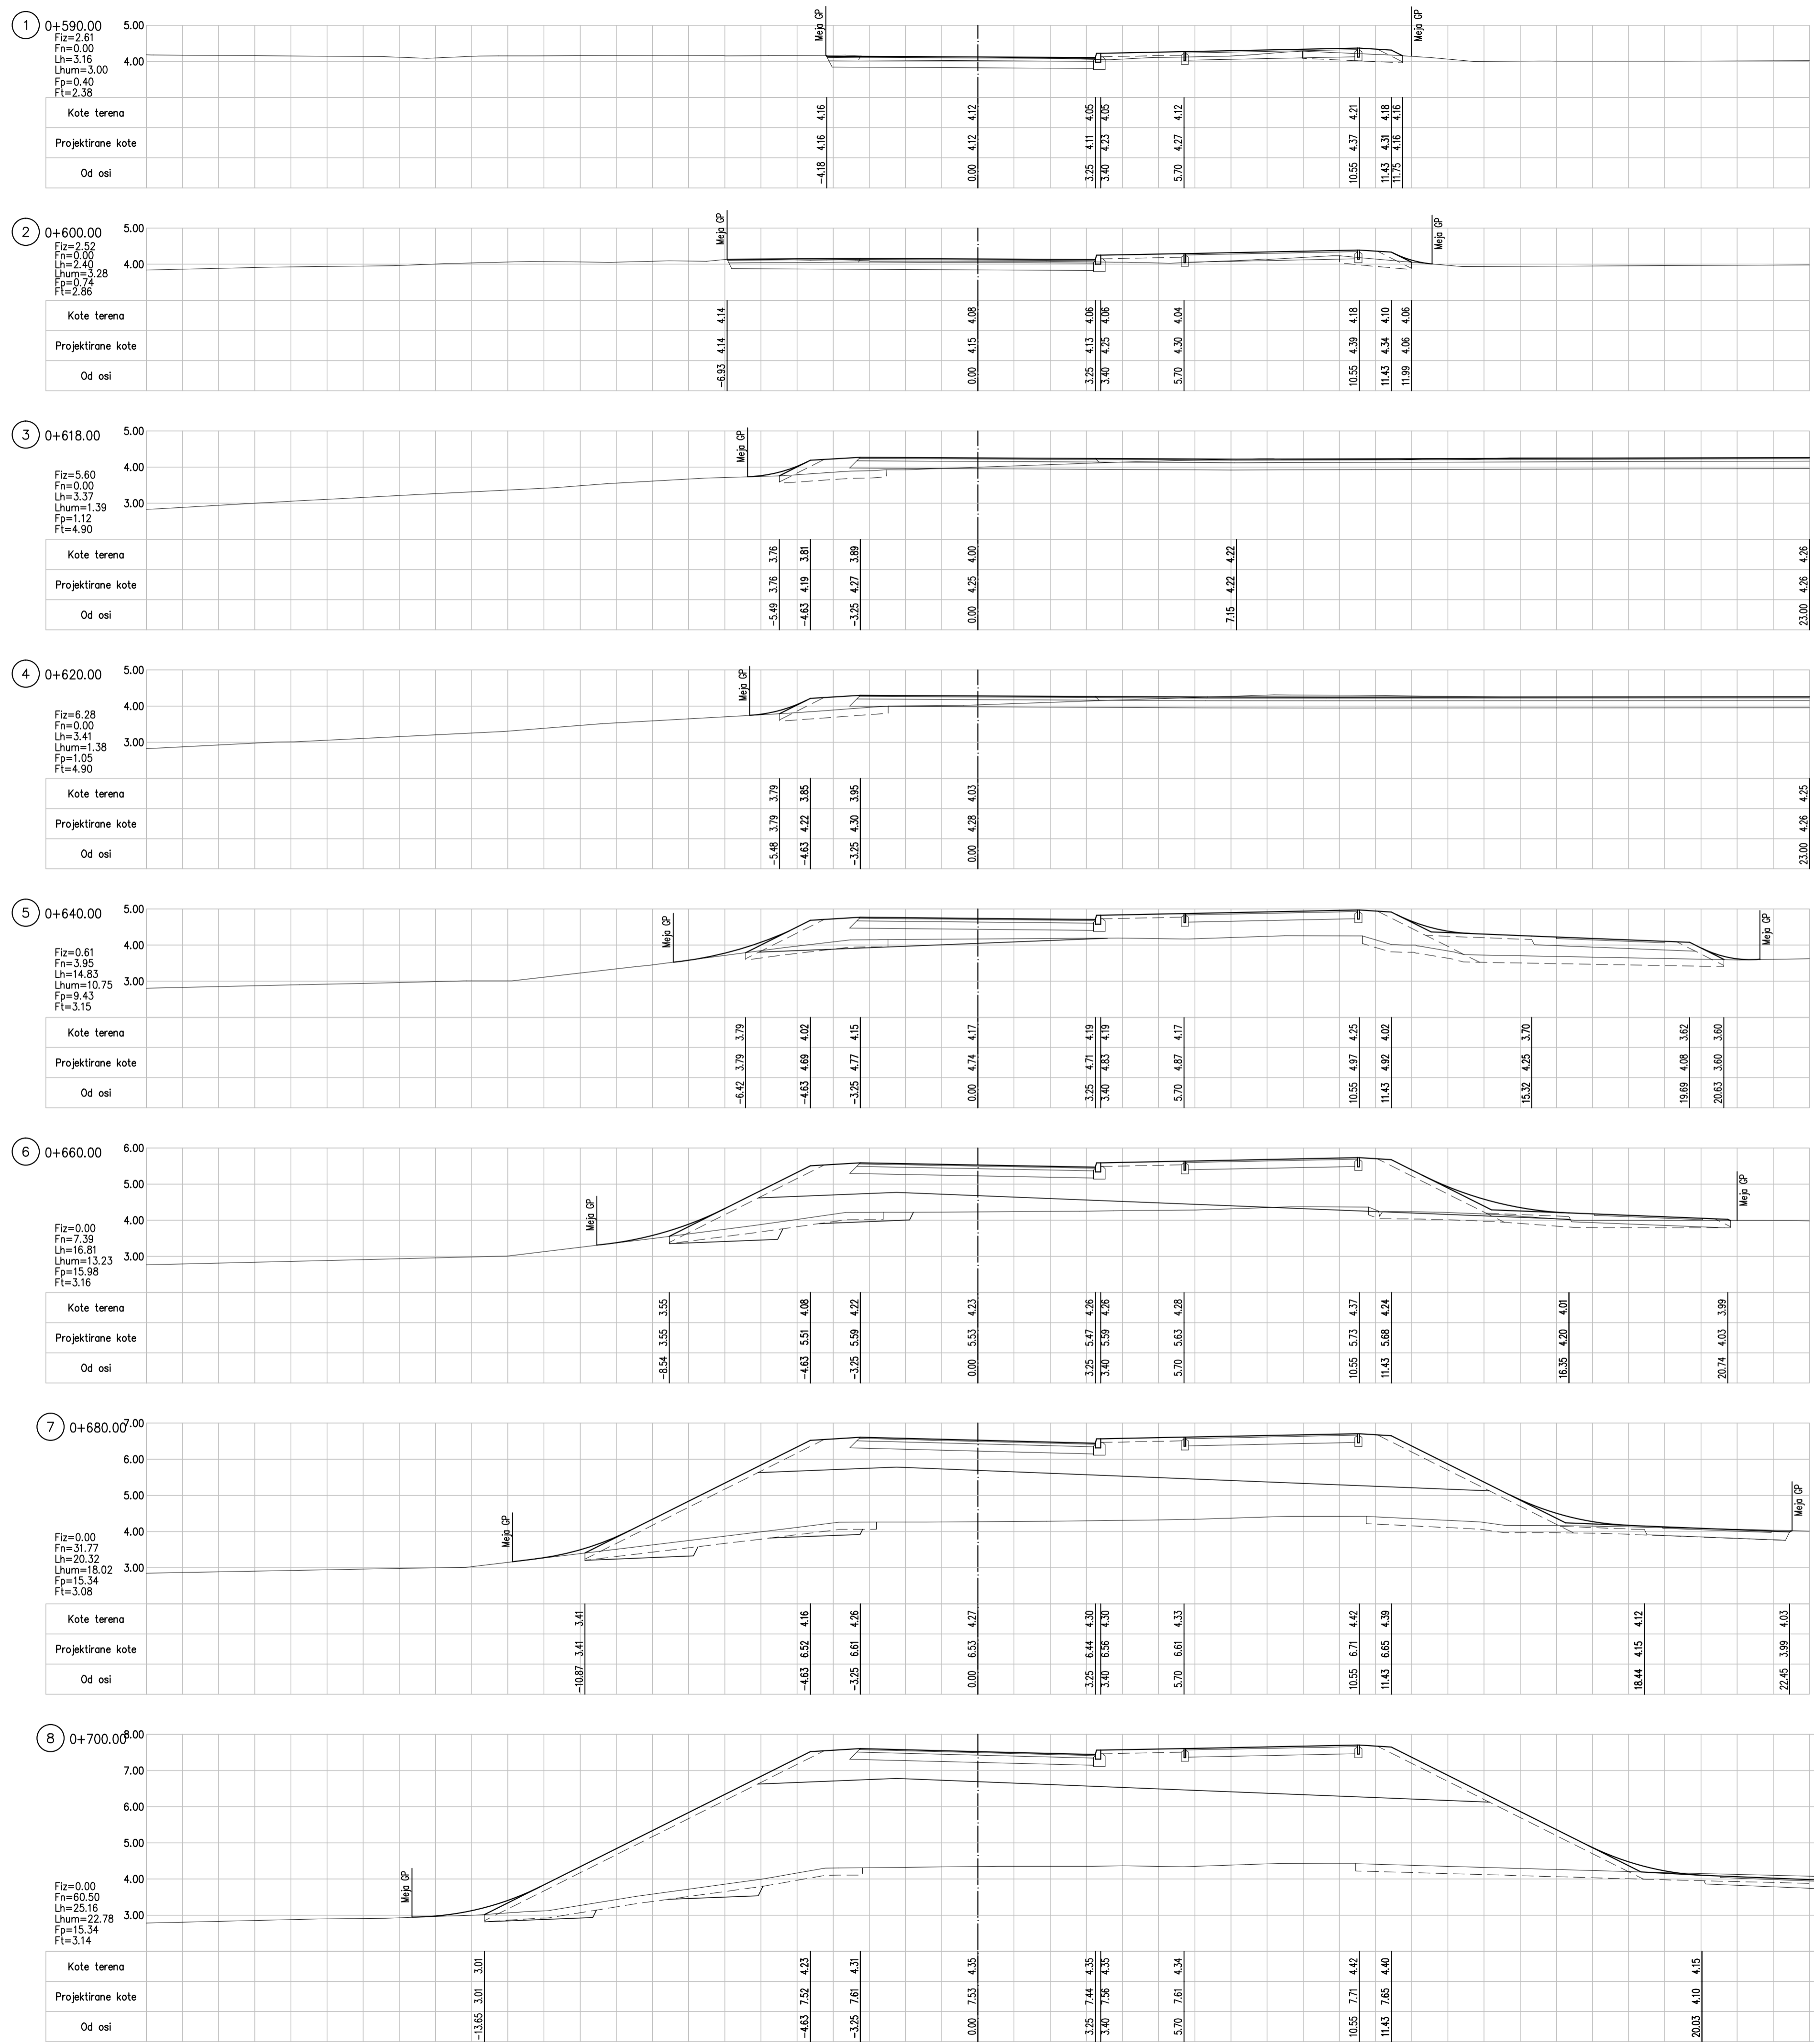

projektant JV PRONIZ d.o.o. Ljubljana, C. Ljubljanske brigade 23a		cesta HC KOPER – DRAGONJA odsek 0385 KOPER – DRAGONJA pododsek .
& pa projektivni atelje nizje gradnje d.o.o. Ljubljana, Koroška cesta 2		št. projekta C-180/07 št. načrta 110-08B/3-1 stopnja obdelave IDP objekt GLAVNA TRASA
& GINEX International s.o.o. PROJEKTNO PROJEKTIVNI BIRO		opis – Prečni profili DEVIACIJE 1-5 P1 do P8
projektant načrta		merilo 1 : 100 datum maj 2009
odg. vodja proj. Janez Šenk, u.d.i.g. 0474 odg. proj. načrta Domagoj Bačič, u.d.i.g. 0237		št. odseka 0385 arhivska št. 001.2101 št. risbe G.132
obdelali Milan Čučković, u.d.i.g.		ident. št. risbe 110-08B/1-5/11.5-3 št. priloge 11.5-3
investitor DARS DRUŽBA ZA AVTOCESTE V REPUBLIKI SLOVENIJI d.d.		