


PROFIL-1: 1-14 DEV
MERILO 1:1000/100

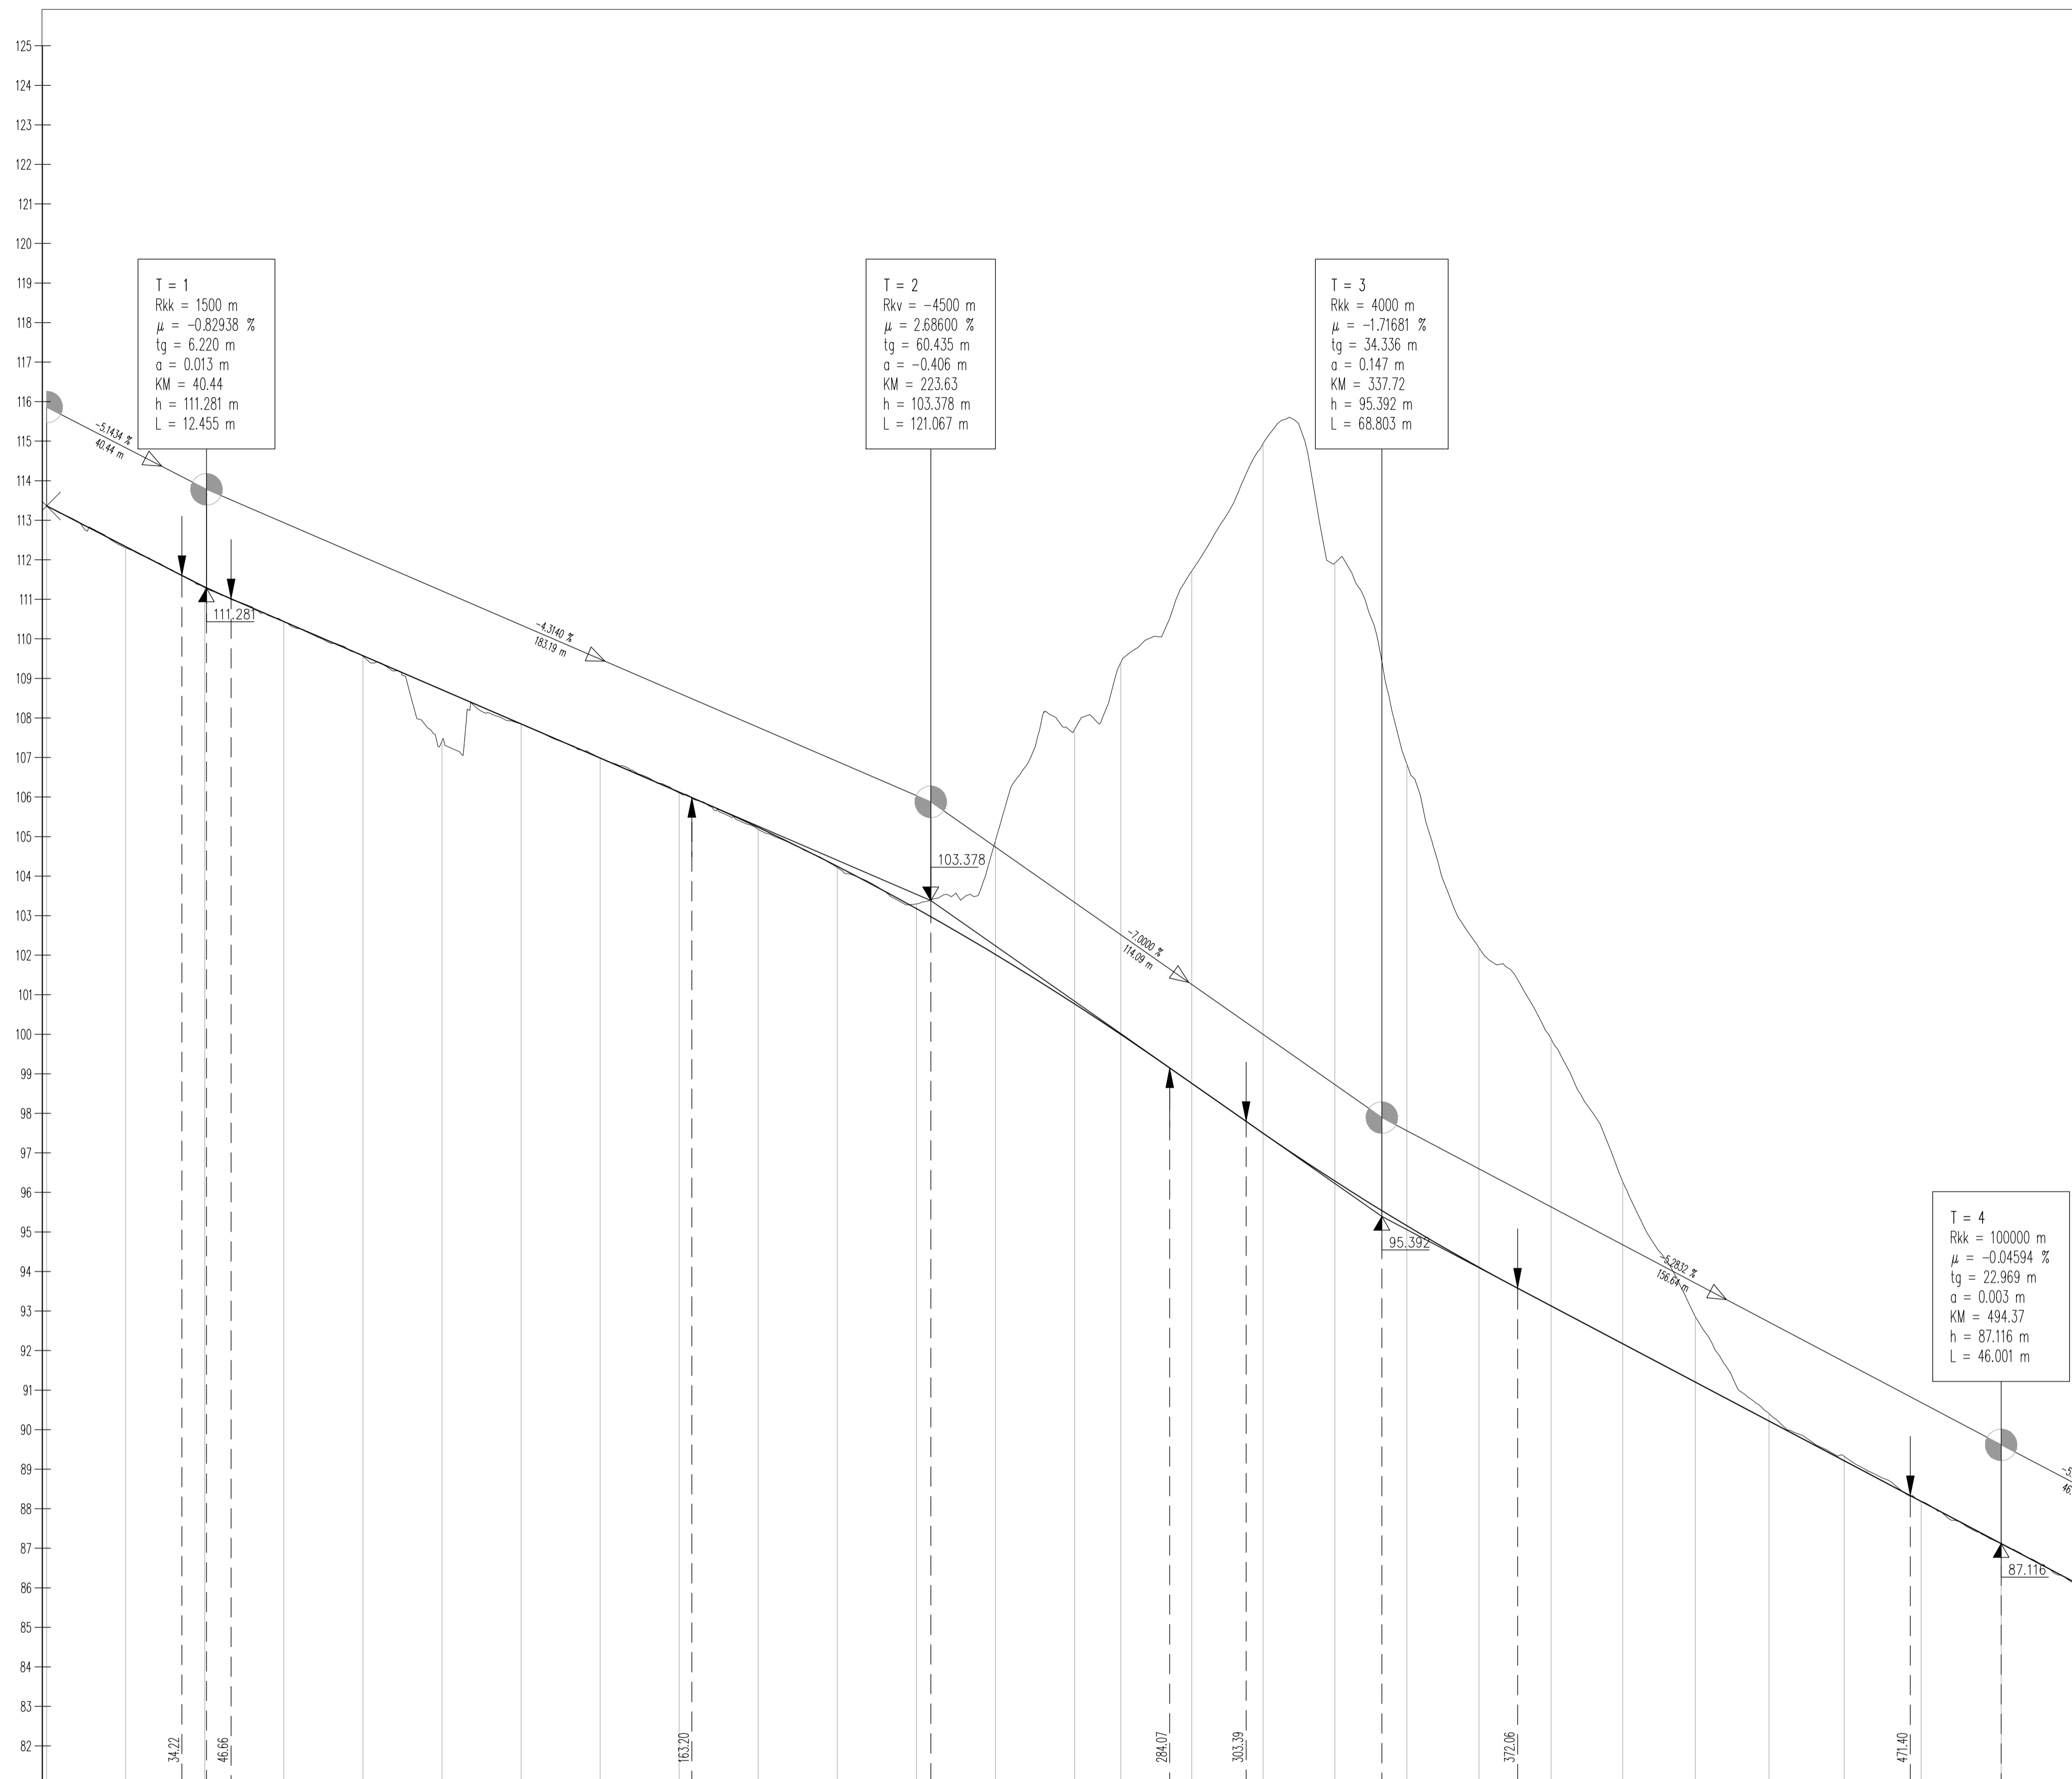

$v_p = 70$ km/h

OZNAKE PROFILOV	P0	P1	P2	P3	P4	P5	P6	P7	P8	P9	P10	P11	P12	P13	P14	P15	P16	P17	P18	P19	P20	P21	P22	P23	P24	P25	P26	P27		
STACIONAŽE	0	20.000	40.000	60.000	80.000	100.000	120.000	140.000	160.000	180.000	200.000	220.000	240.000	260.000	280.000	300.000	320.000	340.000	360.000	380.000	400.000	420.000	440.000	460.000	480.000	500.000	520.000	540.000	560.000	
KOTE TERENA	113.261	112.301	111.300	110.435	109.556	107.743	107.845	106.986	106.123	105.181	104.274	103.296	104.901	107.710	109.405	111.714	114.838	111.917	106.835	102.687	99.884	96.273	92.869	90.408	88.325	88.185	87.116	87.116	87.116	87.116
KOTE NIVELETE	113.201	112.332	111.315	110.437	109.574	107.712	107.849	106.986	106.123	105.279	104.247	103.176	102.017	100.788	99.995	98.758	97.496	96.286	95.155	94.106	93.131	92.172	91.204	90.218	89.215	88.185	87.119	87.116	87.116	87.116
PREME IN KRIVINE	R=+1500.00 d=50.12		A=324.00 L=69.98				A=138.00 L=70.53				R=-270.00 d=207.92				A=138.00 L=70.53				A=120.00 L=72.00											
PREČNI NAGIBI	Levi rob 1. rob		2. rob				3. rob				4. rob				5. rob				6. rob				Desni rob 4. rob							

projektant **JV**
PRONIZ d.o.o.
 Ljubljana, C. Ljubljanske brigade 23a

& **pa** projektni atelje **SPIT**
 nizke gradnje d.o.o. GRAĐENI INŽENIRING d.o.o.
 Ljubljana, Karstikova ul. Vojkova 19, 1520 Selen

& **GINEX** International d.o.o. **PROJEKT**
 INTERNATIONAL d.o.o. NOVA GORICA

projektant načrta **pa-ng** projektni atelje **proj**
 nizke gradnje 1000 LJUBLJANA, Kersnikova 9

odg. vodja proj. Janez Šenk, u.d.i.g. G-0474
 odg. proj. načrta Katja Bebar, u.d.i.g. G-0547

obdelali Katja Bebar, u.d.i.g.

investitor **DARS**
 Društvo za Avtoceste v REPUBLIKI SLOVENIJI d.d.

cesta HC KOPER – DRAGONJA
 odsek 0385 KOPER – DRAGONJA
 pododsek

št. projekta C-180/07
 št. načrta 11-6/08
 stopnja obdelave IDP
 objekt DEVIACIJA 1-14
 opis VZDOLŽNI PROFIL
 km 0+000 – km 0+500

merilo 1 : 1000/100
 datum september 2009
 dopolnjeno oktober 2012

št. odseka **0385** arhivska št. **001.2101**
 št. risbe **G.142**
 ident. št. risbe **11,7-10**