


PROFIL-1: 1-20 DEV
 MERILO 1:1000/100

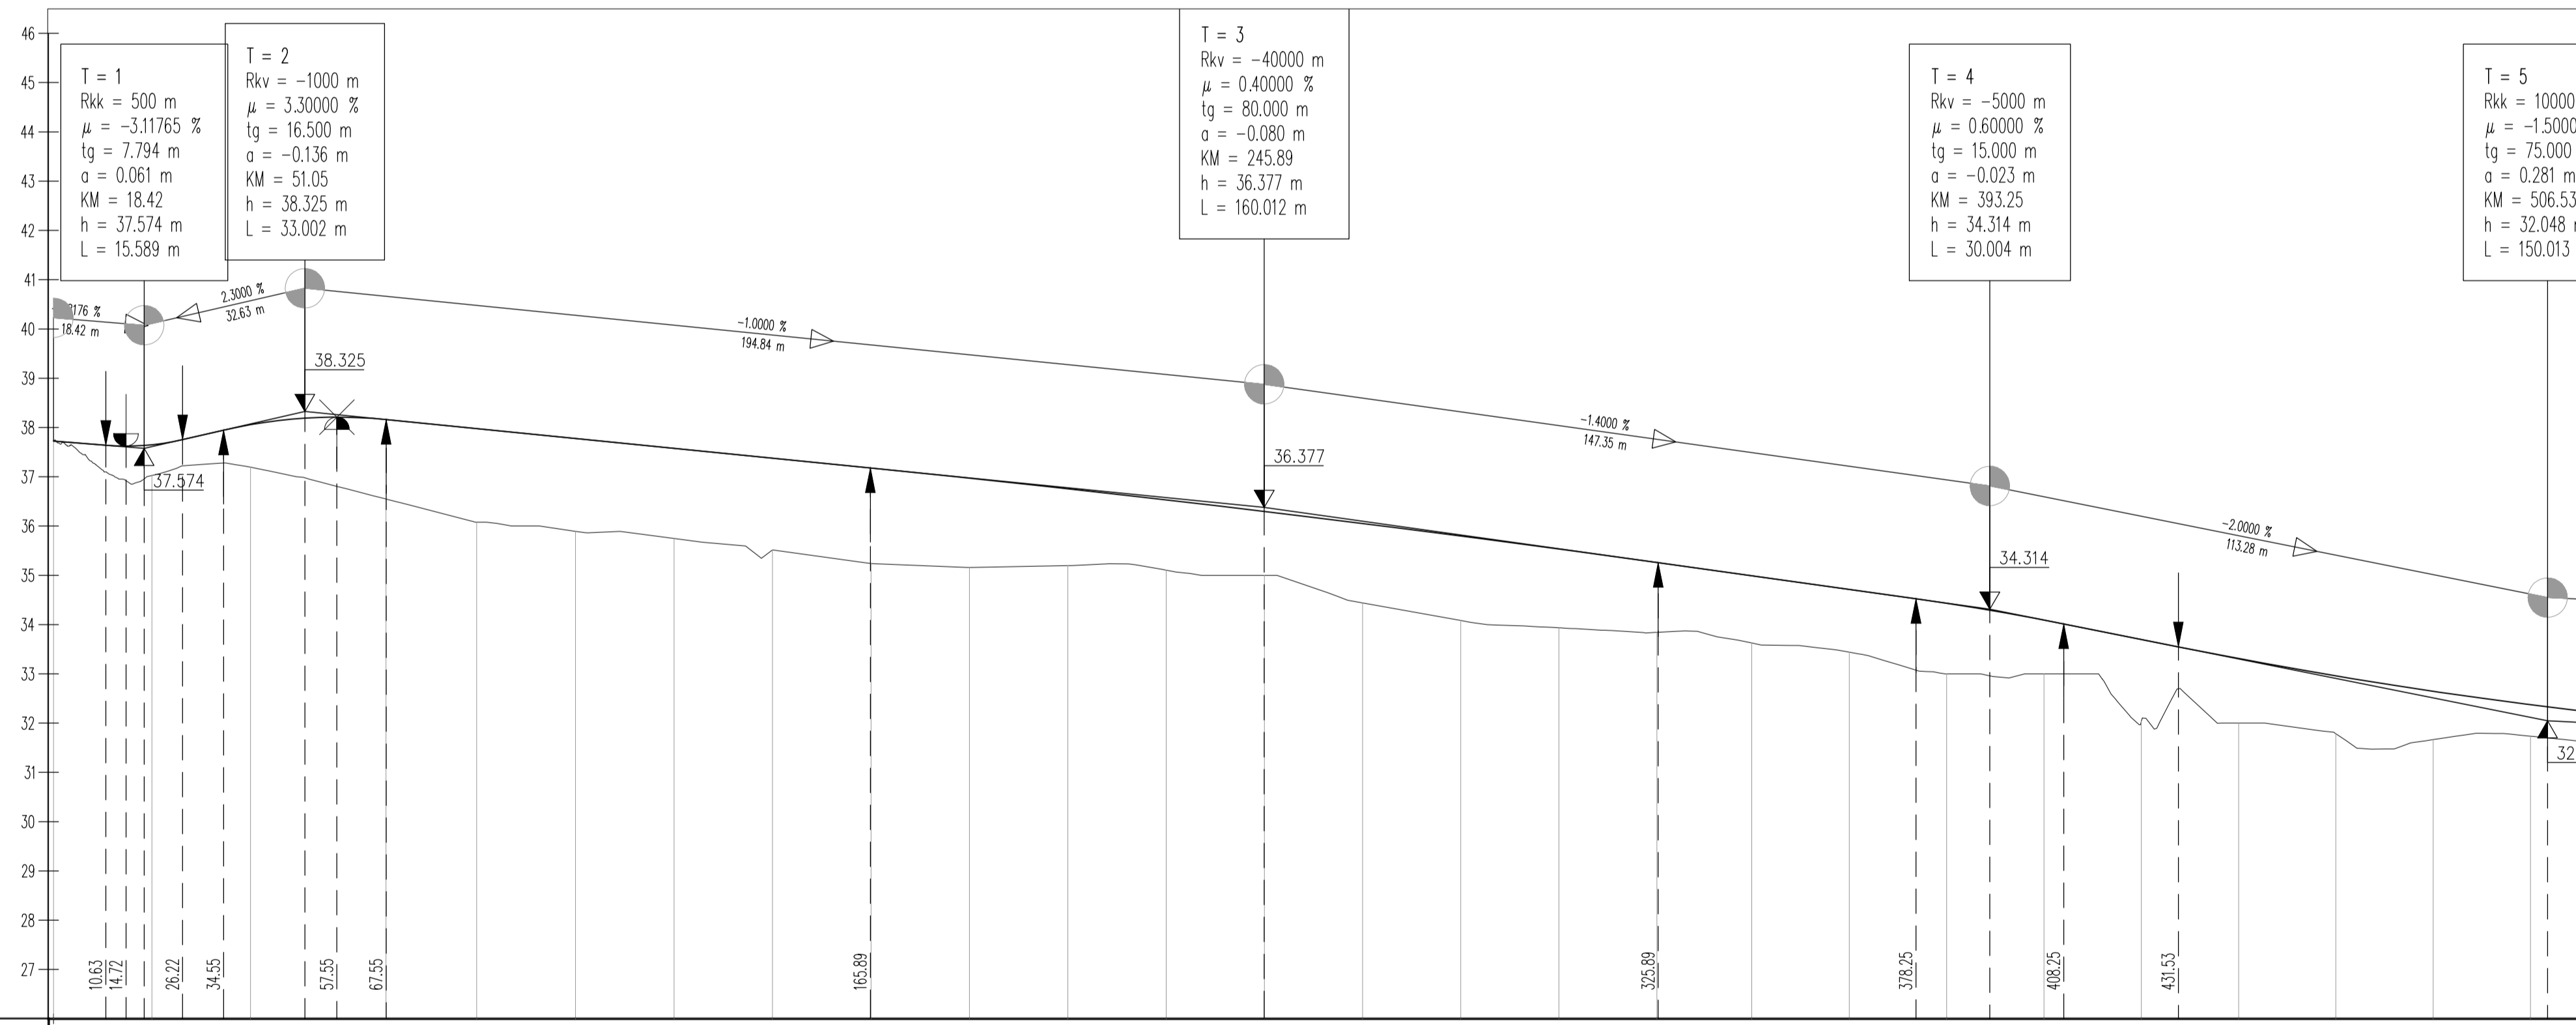

$v_p = 30 \text{ km/h}$

OZNAKE PROFILOV	0	20.000	P1	20.000	P2	27.544	P3	18.412	P4	0.1	5.99	26.02	P6	20.013	P7	20.002	P8	19.991	P9	19.980	P10	19.968	P11	19.957	P12	19.947	P13	19.936	P14	19.926	P15	19.909	P16	19.257	P17	19.801	P18	19.784	P19	19.769	P20	19.761	P21	19.757	P22	19.754	P23	19.751	P24	19.749	P25	19.7
STACIONAŽE	0	20.000	20.000	40.000	67.544	85.96	0.1	5.99	26.02	46.03	66.03	86.02	0.2	6.00	25.97	45.93	65.87	85.81	0.3	5.74	25.84	44.90	64.70	84.49	0.4	4.25	24.02	43.77	63.53	83.28	0.3																					
KOTE TERENA	37.724	37.024	37.193	36.548	36.078	35.893	35.746	35.513	35.241	35.158	35.195	35.104	35.000	34.439	34.082	33.934	33.845	33.626	33.440	33.000	33.000	32.038	32.000	31.786	31.666	31.25																										
KOTE NIVELETE	37.725	37.649	38.056	38.180	37.976	37.776	37.575	37.375	37.175	36.970	36.755	36.531	36.296	36.052	35.798	35.534	35.260	34.990	34.713	34.432	34.092	33.698	33.311	32.959	32.647	32.374																										
PREME IN KRIVINE	R=+30.00 d=41.08 Prema d=22.71 R=-8.00 d=-8.67										R=+200.00 d=13.57 Prema d=253.05										R=+1																															
PREČNI NAGIBI	

projektant JV PRONIZ d.o.o. Ljubljana, C. Ljubljanske brigade 23a	cesta HC KOPER – DRAGONJA odsek 0385 KOPER – DRAGONJA pododsek
& projektivni atelje nizke gradnje d.o.o. Ljubljana, Kersnikova 9	& SPIT GRAĐENI INŽENIRING d.o.o. Vojkova 19, 5250 Selen
& GINEX International d.o.o. PROJEKTIVNI BIRO	& PROJEKT NOVA GORICA
projektant načrta pa-ng projektivni atelje nizke gradnje 1000 LJUBLJANA, Kersnikova 9	št. projekta C-180/07 št. načrta 11-6/08 stopnja obdelave IDP objekt DEVIACIJA 1-20 opis VZDOLŽNI PROFIL km 0+000 – km 0+500
odg. vodja proj. Janez Šenk, u.d.i.g. AG-0474 odg. proj. načrta Katja Bebar, u.d.i.g. AG-0547	merilo 1 : 1000/100 datum september 2009 dopolnjeno oktober 2012
obdelali Katja Bebar, u.d.i.g.	št. odseka 0385 arhivska št. 001.2101 št. risbe G.142
investitor DARS Društva za Avtoceste v REPUBLIKI SLOVENIJI d.d.	ident. št. risbe 12,2-2