


PROFIL-1: 1-21 DEV
 MERILO 1:1000/100

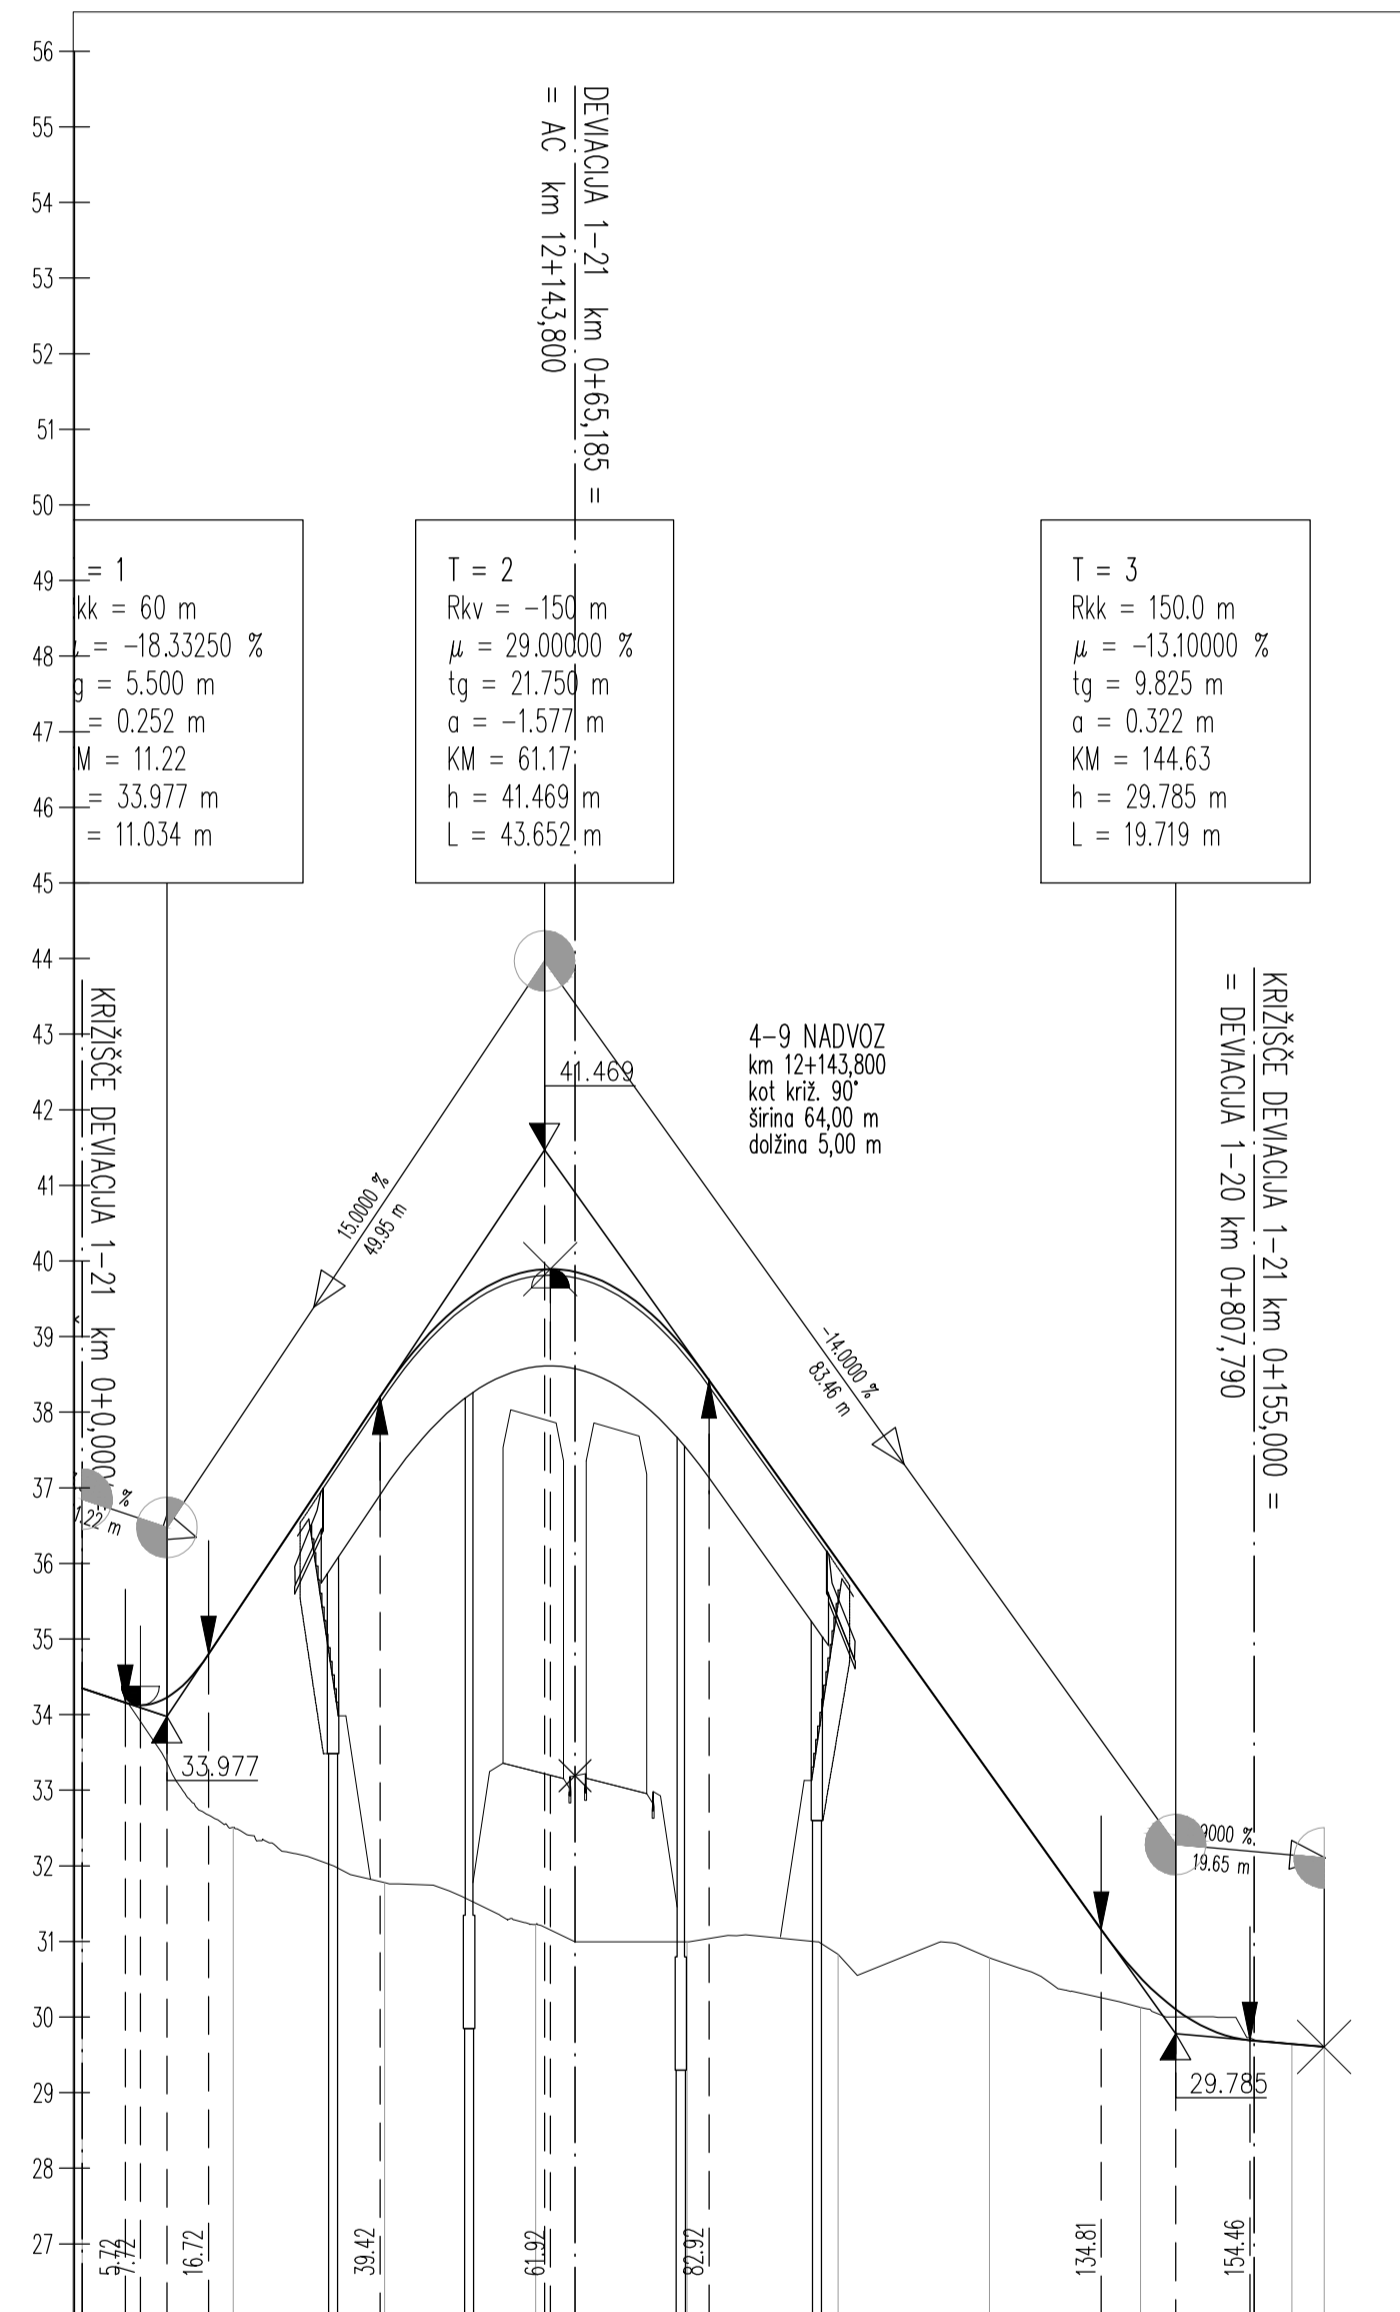

$v_p = 20 \text{ km/h}$

OZNAKE PROFILOV	0	20.000	P1	20.000	P2	20.000	P3	20.000	P4	20.000	P5	20.000	P6	20.000	P7	20.000	P8	64.28	
PREME IN KRIVINE		Prema $R=+30.00$ $d=18.59$ $\mu=9.47$			Prema $d=85.36$			Prema $R=-100.00$ $d=16.83$			Prema $d=34.04$								
PREČNI NAGIBI		Levi rob 1. rob 4. rob			Levi rob 1. rob 4. rob			Levi rob 1. rob 4. rob			Levi rob 1. rob 4. rob								

projektant JV PRONIZ d.o.o. Ljubljana, C. Ljubljanske brigade 23a	cesta HC KOPER – DRAGONJA odsek 0385 KOPER – DRAGONJA pododsek .
& projektivni atelje nizke gradnje d.o.o. 1000 LJUBLJANA, Kersnikova 9	& SPIT GRAĐENI INŽENIRING d.o.o. Veljova 19, 5250 Sotkan
& GINEX International d.o.o. PROJEKTIVNI BIRO	& PROJEKT NOVA GORICA
projektant načrta pa-ng projektivni atelje nizke gradnje 1000 LJUBLJANA, Kersnikova 9	št. projekta C-180/07 št. načrta 11-6/08 stopnja obdelave IDP objekt DEVIACIJA 1-21 opis VZDOLŽNI PROFIL km 0+000 – km 0+164,28
odg. vodja proj. Janez Šenk, u.d.i.g. 16-0474 odg. proj. načrta Katja Bebar, u.d.i.g. 16-0547	merilo 1 : 1000/100 datum september 2009 dopolnjeno oktober 2012
obdelali Katja Bebar, u.d.i.g.	št. odseka 0385 arhivska št. faza/objekt 001.2101
investitor DARS DRUŽBA ZA AVTOCESTE V REPUBLIKI SLOVENIJI d.d.	št. risbe G.142 ident. št. risbe št. priloge 12,2-9