


PROFIL-1: 1-26 DEV
 MEROLO 1:1000/100

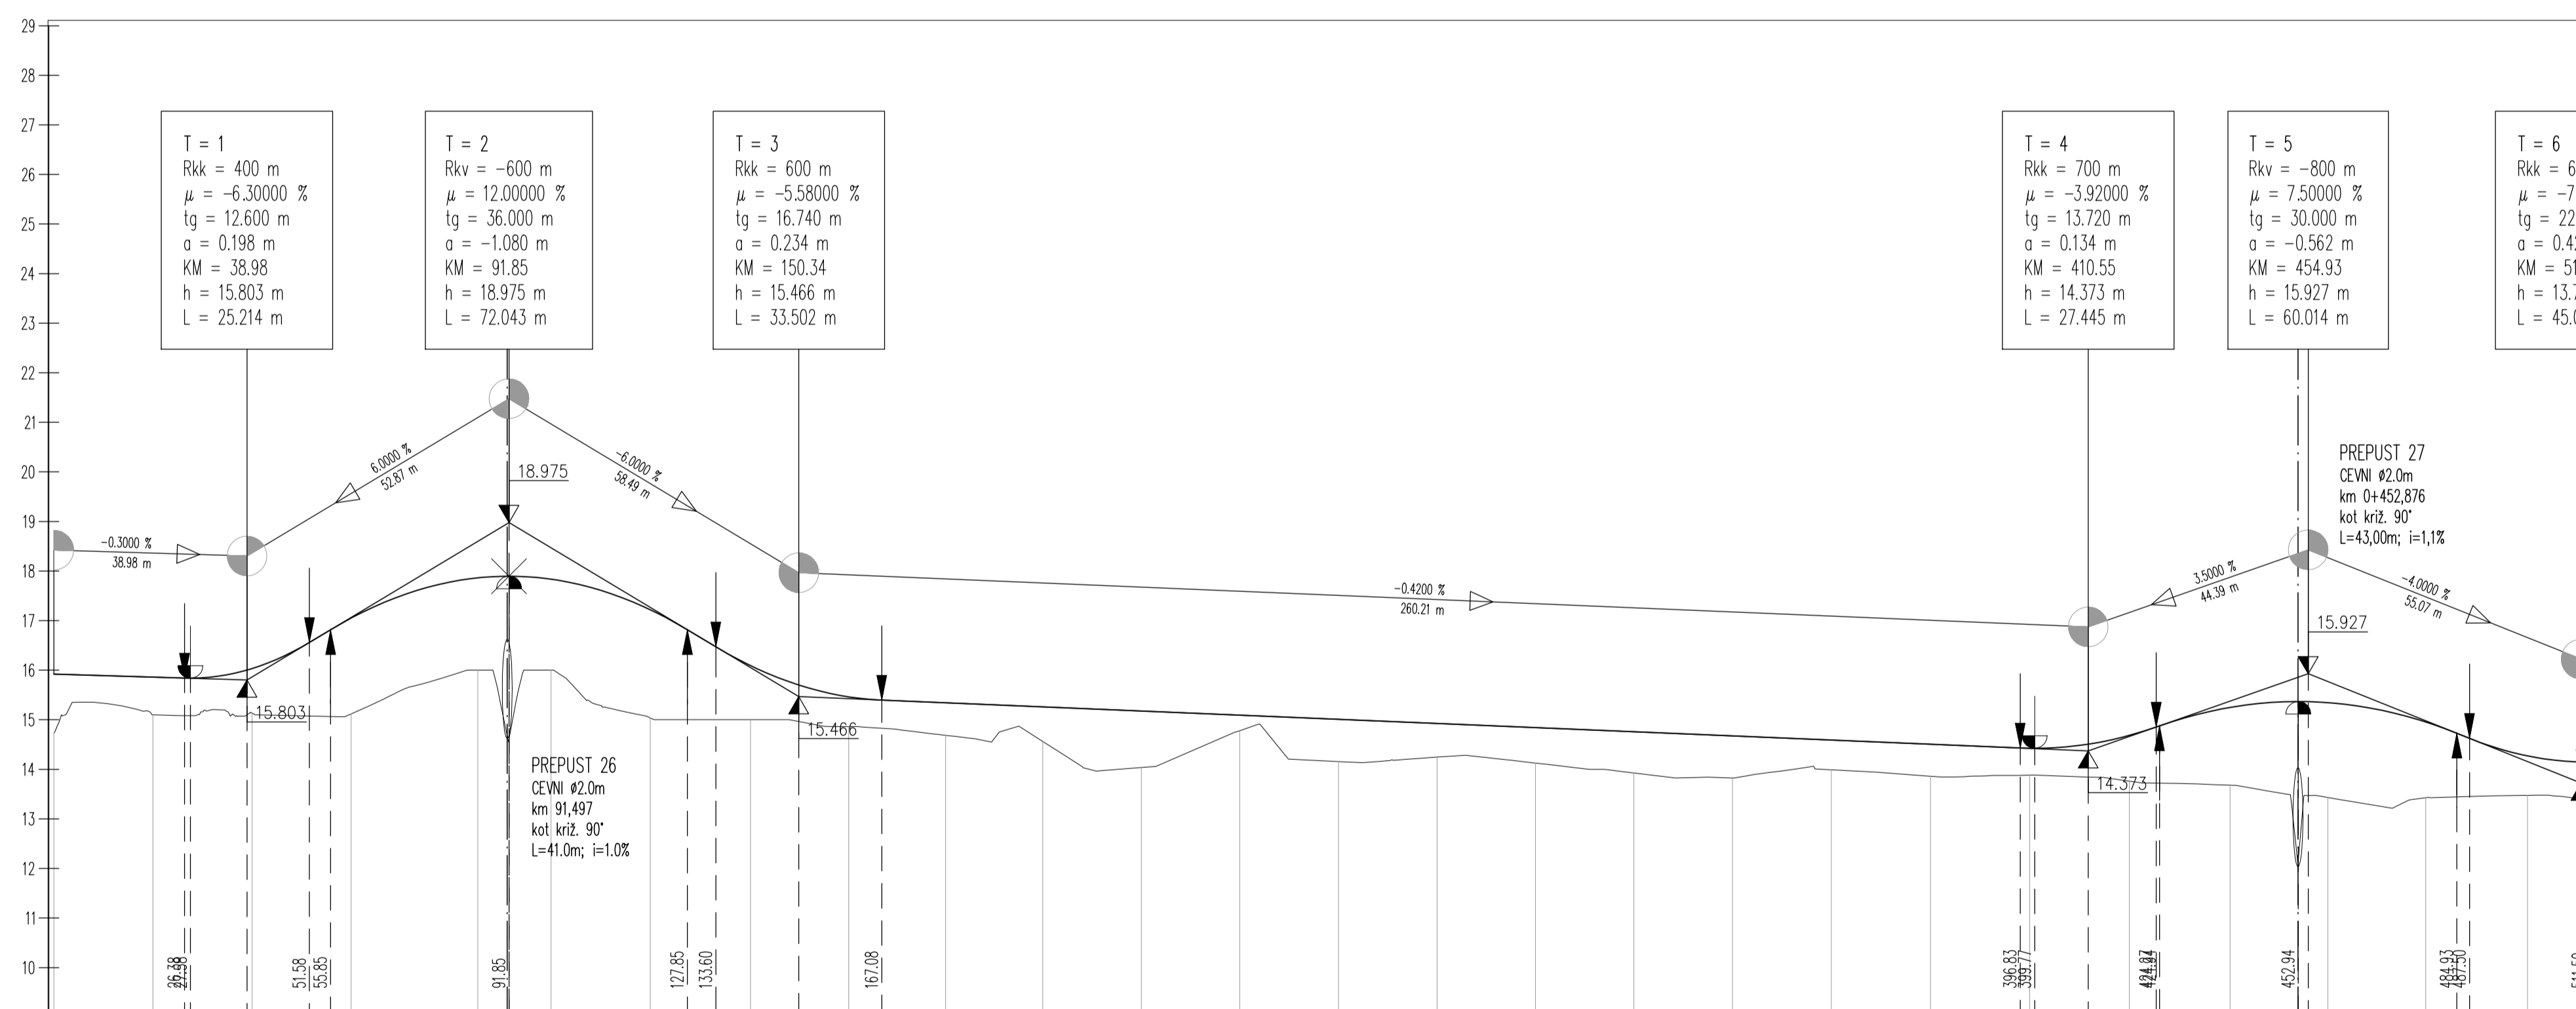

| |
|---|
| OZNAKE PROFILOV | P0 | 20.000 | P1 | 20.000 | P2 | 20.000 | P3 | 20.000 | 25.544 | P4 | 14.780 | P5 | 20.029 | P6 | 20.220 | P7 | 19.820 | P8 | 19.551 | P9 | 19.626 | P10 | 19.871 | P11 | 19.890 | P12 | 19.907 | P13 | 19.905 | P14 | 19.853 | P15 | 19.872 | P16 | 19.891 | P17 | 19.929 | P18 | 20.007 | P19 | 20.022 | P20 | 20.129 | P21 | 20.303 | P22 | 19.746 | P23 | 19.755 | P24 | 20.547 | P25 | 20.631 |
| STACIONAŽE | | 20.00 | | 40.00 | | 60.00 | | 85.54 | | 20.35 | | 40.57 | | 60.39 | | 79.94 | | 91.44 | | 39.33 | | 59.24 | | 79.14 | | 87.71 | | 91.44 | | 14.247 | | 14.126 | | 13.927 | | 13.824 | | 13.989 | | 13.850 | | 13.882 | | 13.761 | | 13.679 | | 13.432 | | 13.427 | | 13.475 | |
| KOTE TERENA | 17.25 | 15.097 | 15.133 | 15.118 | 16.000 | 16.000 | 15.035 | 15.000 | 14.863 | 14.685 | 14.582 | 14.036 | 14.777 | 14.156 | 14.247 | 14.126 | 13.927 | 13.824 | 13.989 | 13.850 | 13.882 | 13.761 | 13.679 | 13.432 | 13.427 | 13.475 | | | | | | | | | | | | | | | | | | | | | | | | | | | |
| KOTE NIVELETE | 15.920 | 15.880 | 16.032 | 17.050 | 17.862 | 17.835 | 17.218 | 16.092 | 15.461 | 15.341 | 15.259 | 15.176 | 15.092 | 15.008 | 14.925 | 14.841 | 14.758 | 14.674 | 14.591 | 14.507 | 14.425 | 14.684 | 15.246 | 15.344 | 14.953 | 14.270 | | | | | | | | | | | | | | | | | | | | | | | | | | | |
| PREME IN KRIVINE | Prema R=-15.00 d=23.56 | | Prema d=29.02 | | | R=+25.00 d=47.49 | | | | | R=+200.00 d=10.62 | | | | | | R=+2000.00 d=79.47 | | | | | | | R=+500.00 d=57.36 | | | | R=-200.00 d=12.16 | | R=-200.00 d=24.32 | | | | | | | | | | | | | | | | | | | | | | | |
| PREČNI NAGIBI | Levi rob 1. rob | | | Desni rob 2. rob | |

projekant **JV**
PRONIZ d.o.o.
 Ljubljana, C. Ljubljanske brigade 23a

& **pa** projektni atelje
 nizke gradnje d.o.o.
 Ljubljana, Kersnikova 9

& **SPIT**
 GRAĐENI INŽENIRING d.o.o.
 Vojkova 19, 5250 Škofja Loka

& **GINEX**
 International d.o.o.
 PROJEKTIJNI BIRO

& **PROJEKT**
 NOVA GORICA

cesta HC KOPER - DRAGONJA
 odsek 0385 KOPER - DRAGONJA
 pododsek .

št. projekta C-180/07
 št. načrta 11-6/08
 stopnja obdelave IDP
 objekt DEVIACIJA 1-26
 opis VZDOLŽNI PROFIL
 km 0+000 - km 0+500

projektant načrta **pa-ng** projektni atelje
 nizke gradnje
 1000 LJUBLJANA, Kersnikova 9

odg. vodja proj. Janez Šenk, u.d.i.g. / 16-0474
 odg. proj. načrta Katja Bebar, u.d.i.g. / 16-0547

obdelal Katja Bebar, u.d.i.g.

merilo 1 : 1000/100
 datum september 2009
 dopolnjeno oktober 2012

| | | |
|-------------|--------------|-----------------|
| št. odseka | arhivska št. | faza/objekt |
| 0385 | | 001.2101 |

šifra risbe **G.142**
 ident. št. risbe
 št. priloge 12,3-15

investitor **DARS**
 DRUŽBA ZA AVTOCESTE
 V REPUBLIKI SLOVENIJI d.d.