


PROFIL-1: 1-24\_DEV  
 MERILO 1:1000/100

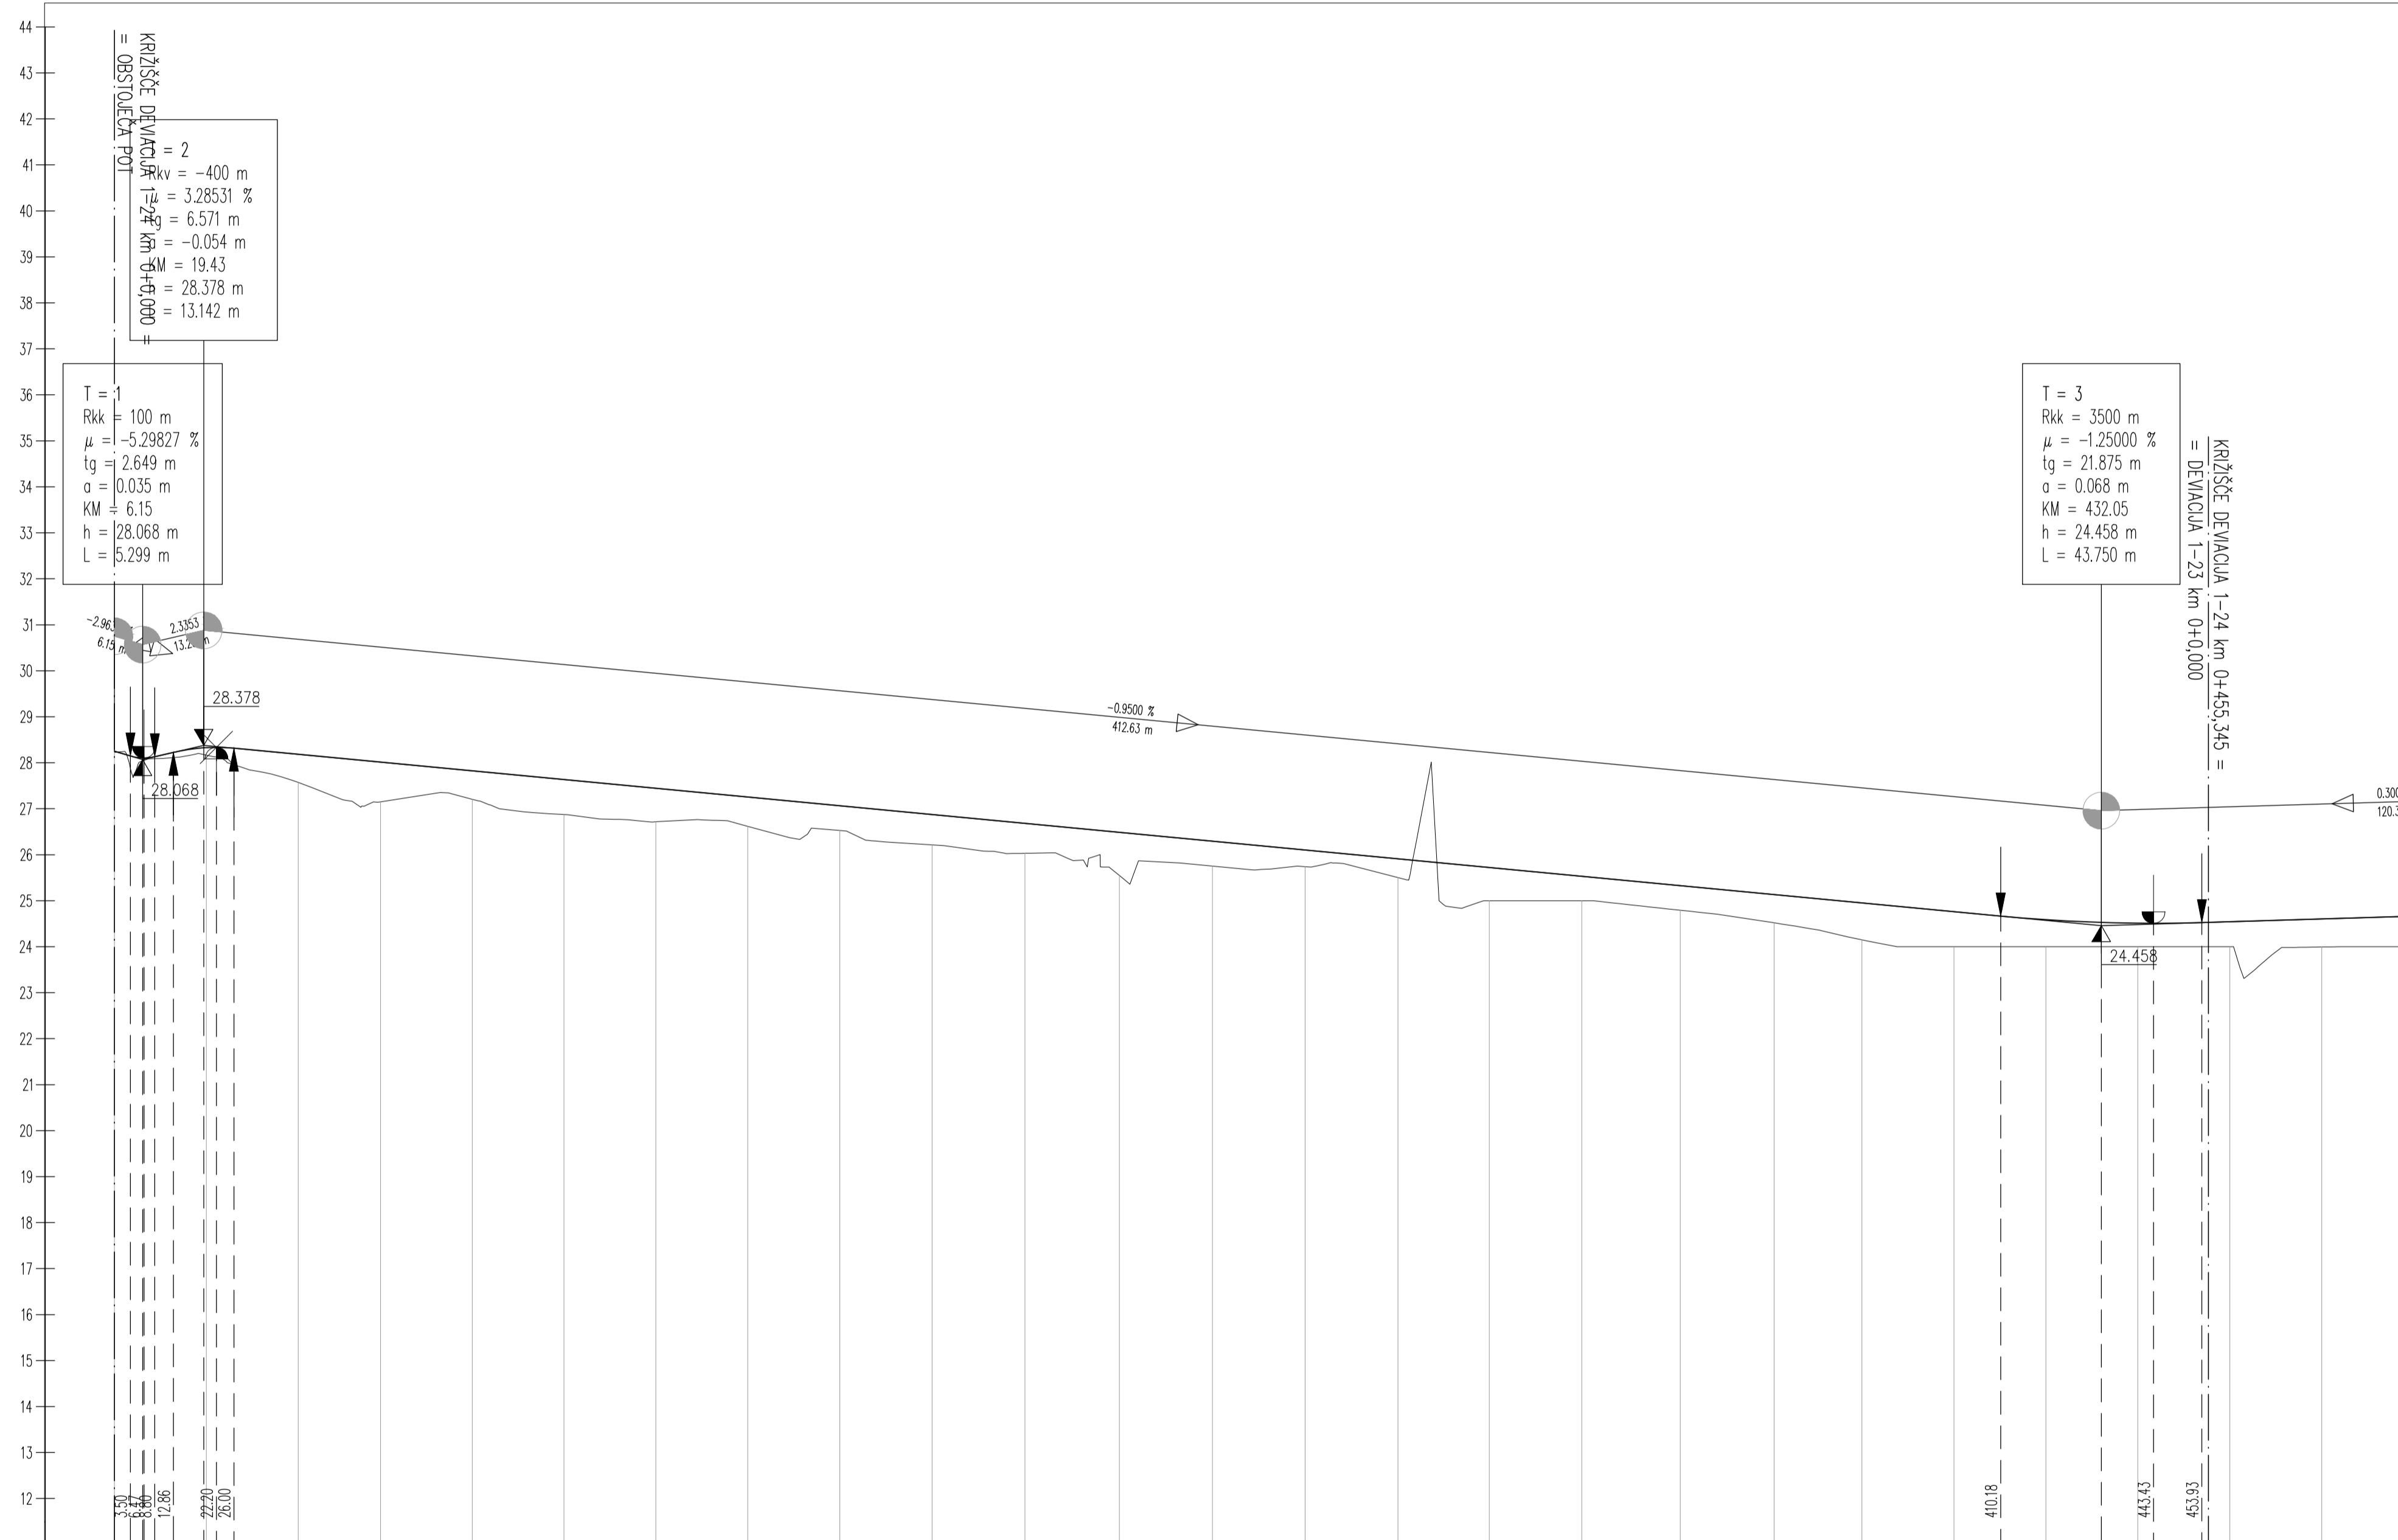

$v_p = 30 \text{ km/h}$

OZNAKE PROFILOV	P0 20.000	P1 19.976	P2 17.899	P3 19.944	P4 19.959	P5 19.974	P6 19.990	P7 20.013	P8 20.045	P9 20.210	P10 20.520	P11 20.226	P12 20.167	P13 20.194	P14 19.849	P15 20.105	P16 21.418	P17 20.402	P18 19.109	P19 20.000	P20 20.000	P21 20.000	P22 20.000	P23 20.000	P24 20.000	P25 20.000		
STACIONAŽE	20.000	20.000	39.98	57.88	77.82	97.76	117.70	137.64	157.58	177.52	197.46	217.40	237.34	257.28	277.22	297.16	317.10	337.04	356.98	376.92	396.86	416.80	436.74	456.68	476.62	496.56		
KOTE TERENA	28.225	28.164	27.573	27.149	27.203	26.873	26.715	26.616	26.527	26.214	26.030	25.549	25.753	25.738	25.503	25.000	25.000	24.792	24.518	24.147	24.000	24.000	24.000	24.000	23.994	23.988		
KOTE NIVELETE	28.250	28.327	28.183	28.013	27.823	27.633	27.444	27.254	27.064	26.873	26.681	26.486	26.294	26.103	25.911	25.722	25.531	25.338	25.134	24.952	24.762	24.586	24.509	24.502	24.502	24.602	24.602	
PREME IN KRIVINE	Prema		R=+15.00 d=17.97		Prema		d=148.31		Prema		R=-500.00 d=31.50		d=68.74		R=+200.00 d=18.69		Prema		R=+30.00 d=46.09		Prema		R=-15.00 d=10.00		R=-15.00 d=23.16			
PREČNI NAGIBI	Levi rob		1. rob		Desni rob		d. rob		2.08%		-2.08%		4.00%		-4.00%		4.00%		-4.00%		4.00%		-4.00%		4.00%		-4.00%	

projektant **JV PRONIZ d.o.o.**  
 Ljubljana, C. Ljubljanske brigade 23a

& **pa projektivni atelje** & **SPIT**  
 nizke gradnje d.o.o. GRAĐENI INŽENIRING d.o.o.  
 Ljubljana, Kersnikova 9 Vojkova 19, 5250 Selen

& **GINEX International d.o.o.** & **PROJEKT**  
 PROJEKTIVNI BIRO NOVA GORICA

projektant načrta **pa-ng projektivni atelje**  
 nizke gradnje  
 1000 LJUBLJANA, Kersnikova 9

odg. vodja proj. Janez Šenk, u.d.i.g. 1-0474  
 odg. proj. načrta Katja Bebar, u.d.i.g. 1-0547

obdelali Katja Bebar, u.d.i.g.

investitor **DARS**  
 Društva za Avtoceste v Republiki Sloveniji d.d.

cesta HC KOPER – DRAGONJA  
 odsek 0385 KOPER – DRAGONJA  
 pododsek .

št. projekta C-180/07  
 št. načrta 11-6/08  
 stopnja obdelave IDP  
 objekt DEVIACIJA 1-24  
 opis VZDOLŽNI PROFIL  
 km 0+000 – km 0+480

merilo 1 : 1000/100  
 datum september 2009  
 dopolnjeno oktober 2012

št. odseka	arhivska št.	faza/objekt
0385		001.2101
šifra risbe	G.142	
ident. št. risbe	št. priloge 12,3-4	