


PROFIL-1: 1-24_DEV
 MERILO 1:1000/100

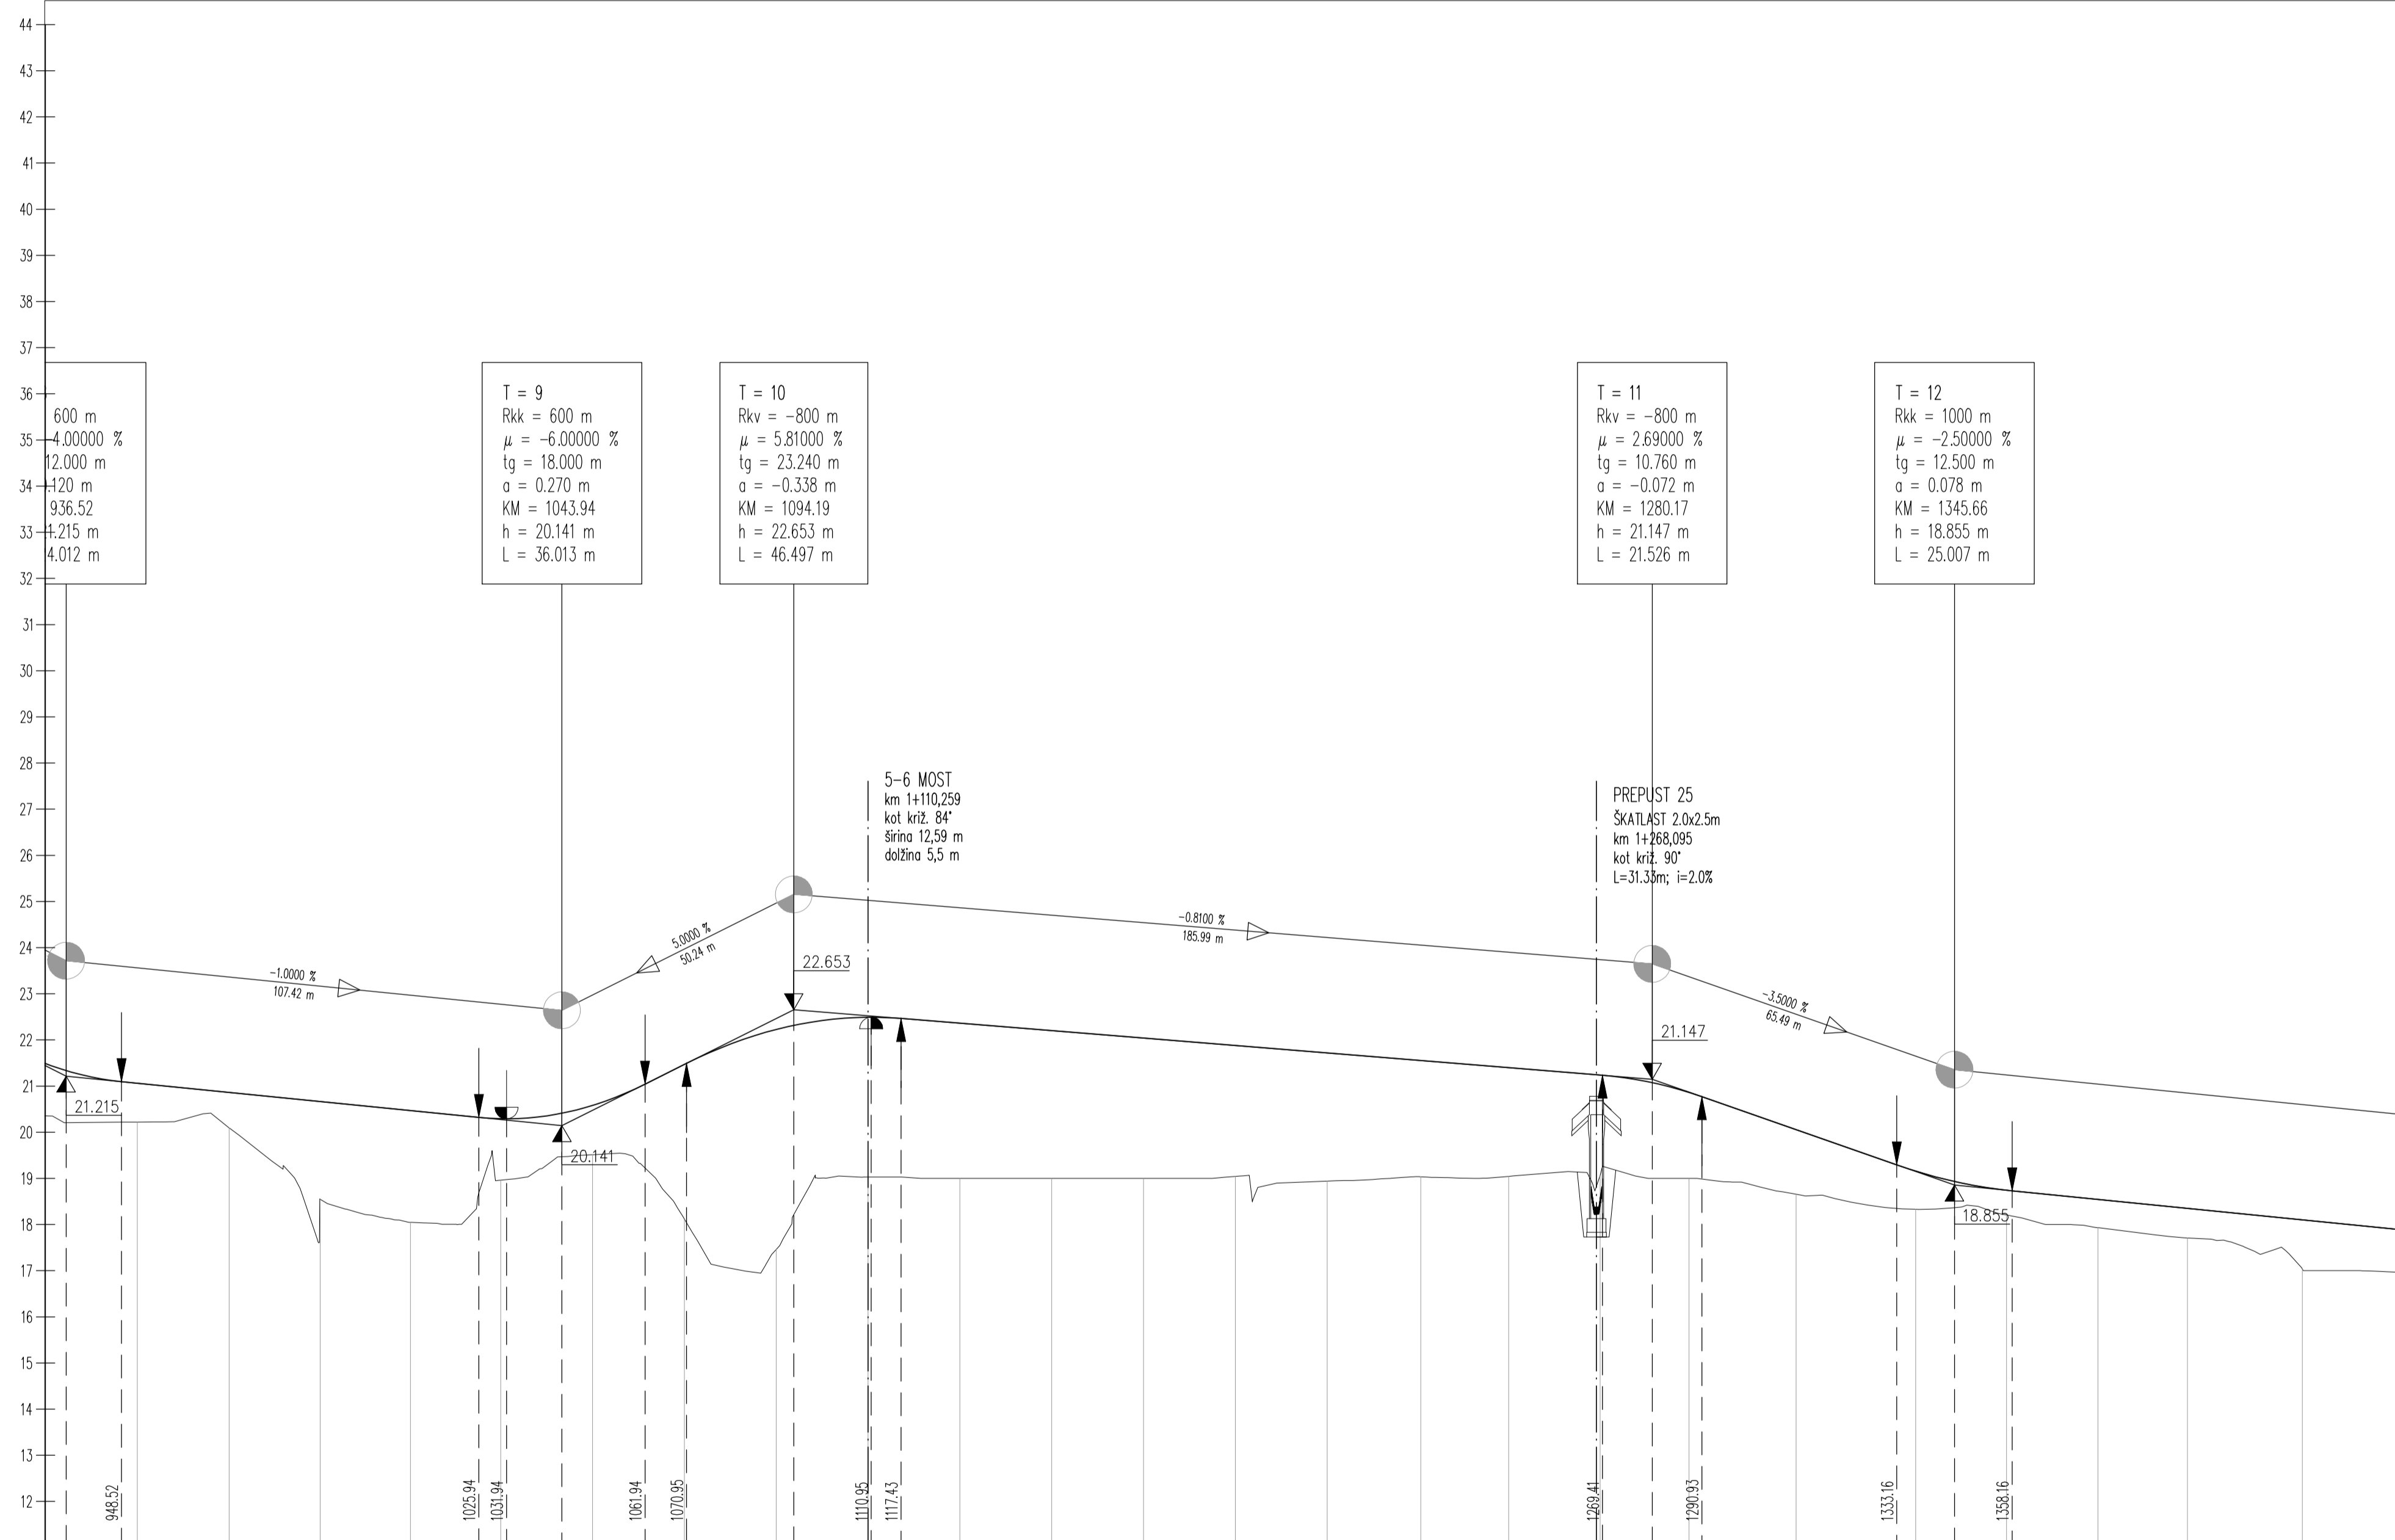

$v_p = 30 \text{ km/h}$

OZNAKE PROFILOV	17	19.901	P48	19.902	P49	19.724	P50	19.534	P51	19.561	P52	19.900	P53	19.896	P54	19.894	P55	19.893	P56	19.892	P57	19.894	P58	19.895	P59	19.897	P60	19.902	P61	20.264	P62	19.060	P63	19.805	P64	19.296	P65	23.193	P66	25.898	P67	19.693	P68	19.783	P69	19.421	P70	24.892	P71	21.516	P72
STACIONAŽE		51.96	71.86	91.58	1.0	11.12	30.68	50.38	70.47	90.37	1.1	10.26	30.15	50.05	69.94	89.84	1.2	9.74	30.00	49.06	68.67	88.16	1.3	11.36	37.26	56.95	76.73	96.15	1.4	21.04	42.56																				
KOTE TERENA		20.279	20.085	18.549	18.047	18.362	19.514	18.121	17.460	19.029	19.000	19.000	19.000	19.042	18.341	19.034	19.044	19.065	19.000	18.657	18.330	18.207	17.931	17.709	17.035	17.001	17.886																								
KOTE NIVELETE		21.061	20.862	20.665	20.469	20.292	20.580	21.468	22.227	22.491	22.362	22.201	22.040	21.879	21.777	21.553	21.399	21.238	20.862	20.055	19.157	18.743	18.544	18.350	18.101	17.886																									
PREME IN KRIVINE	Prema d=70.11	R=+500.00 d=46.72		Prema d=198.04		R=+80.00 d=14.91		Prema d=35.74		R=+30.00 d=30.16		Prema d=43.58		R=+30.00 d=27.92																																					
PREČNI NAGIBI	Levi rob Dolni rob	1. rob d. rob		1. rob d. rob		1. rob d. rob		1. rob d. rob		1. rob d. rob		1. rob d. rob		1. rob d. rob																																					

projektant **JV PRONIZ d.o.o.**
 Ljubljana, C. Ljubljanske brigade 23a

& **pa projektivni atelje** nizke gradnje d.o.o.
 Ljubljana, Kersnikova 9

& **SPIT** GRAĐENI INŽENIRING d.o.o.
 Vojkova 19, 5250 Selen

& **GINEX International d.o.o.** & **PROJEKT NOVA GORICA**

cesta HC KOPER – DRAGONJA
 odsek 0385 KOPER – DRAGONJA
 pododsek .

št. projekta C-180/07
 št. načrta 11-6/08
 stopnja obdelave IDP
 objekt DEVIACIJA 1-24
 opis VZDOLŽNI PROFIL
 km 0+951,96 – km 1+421,04

projektant načrta **pa-ng projektivni atelje** nizke gradnje
 1000 LJUBLJANA, Kersnikova 9

odg. vodja proj. Janez Šenk, u.d.i.g. AG-0474
 odg. proj. načrta Katja Bebar, u.d.i.g. AG-0547

obdelali Katja Bebar, u.d.i.g.

merilo 1 : 1000/100
 datum september 2009
 dopolnjeno oktober 2012

investitor **DARS**
 Društva za Avtoceste v Republiki Sloveniji d.d.

št. odseka	arhivska št.	faza/objekt
0385		001.2101
Šifra risbe	G.142	
ident. št. risbe	št. priloge 12,3-6	