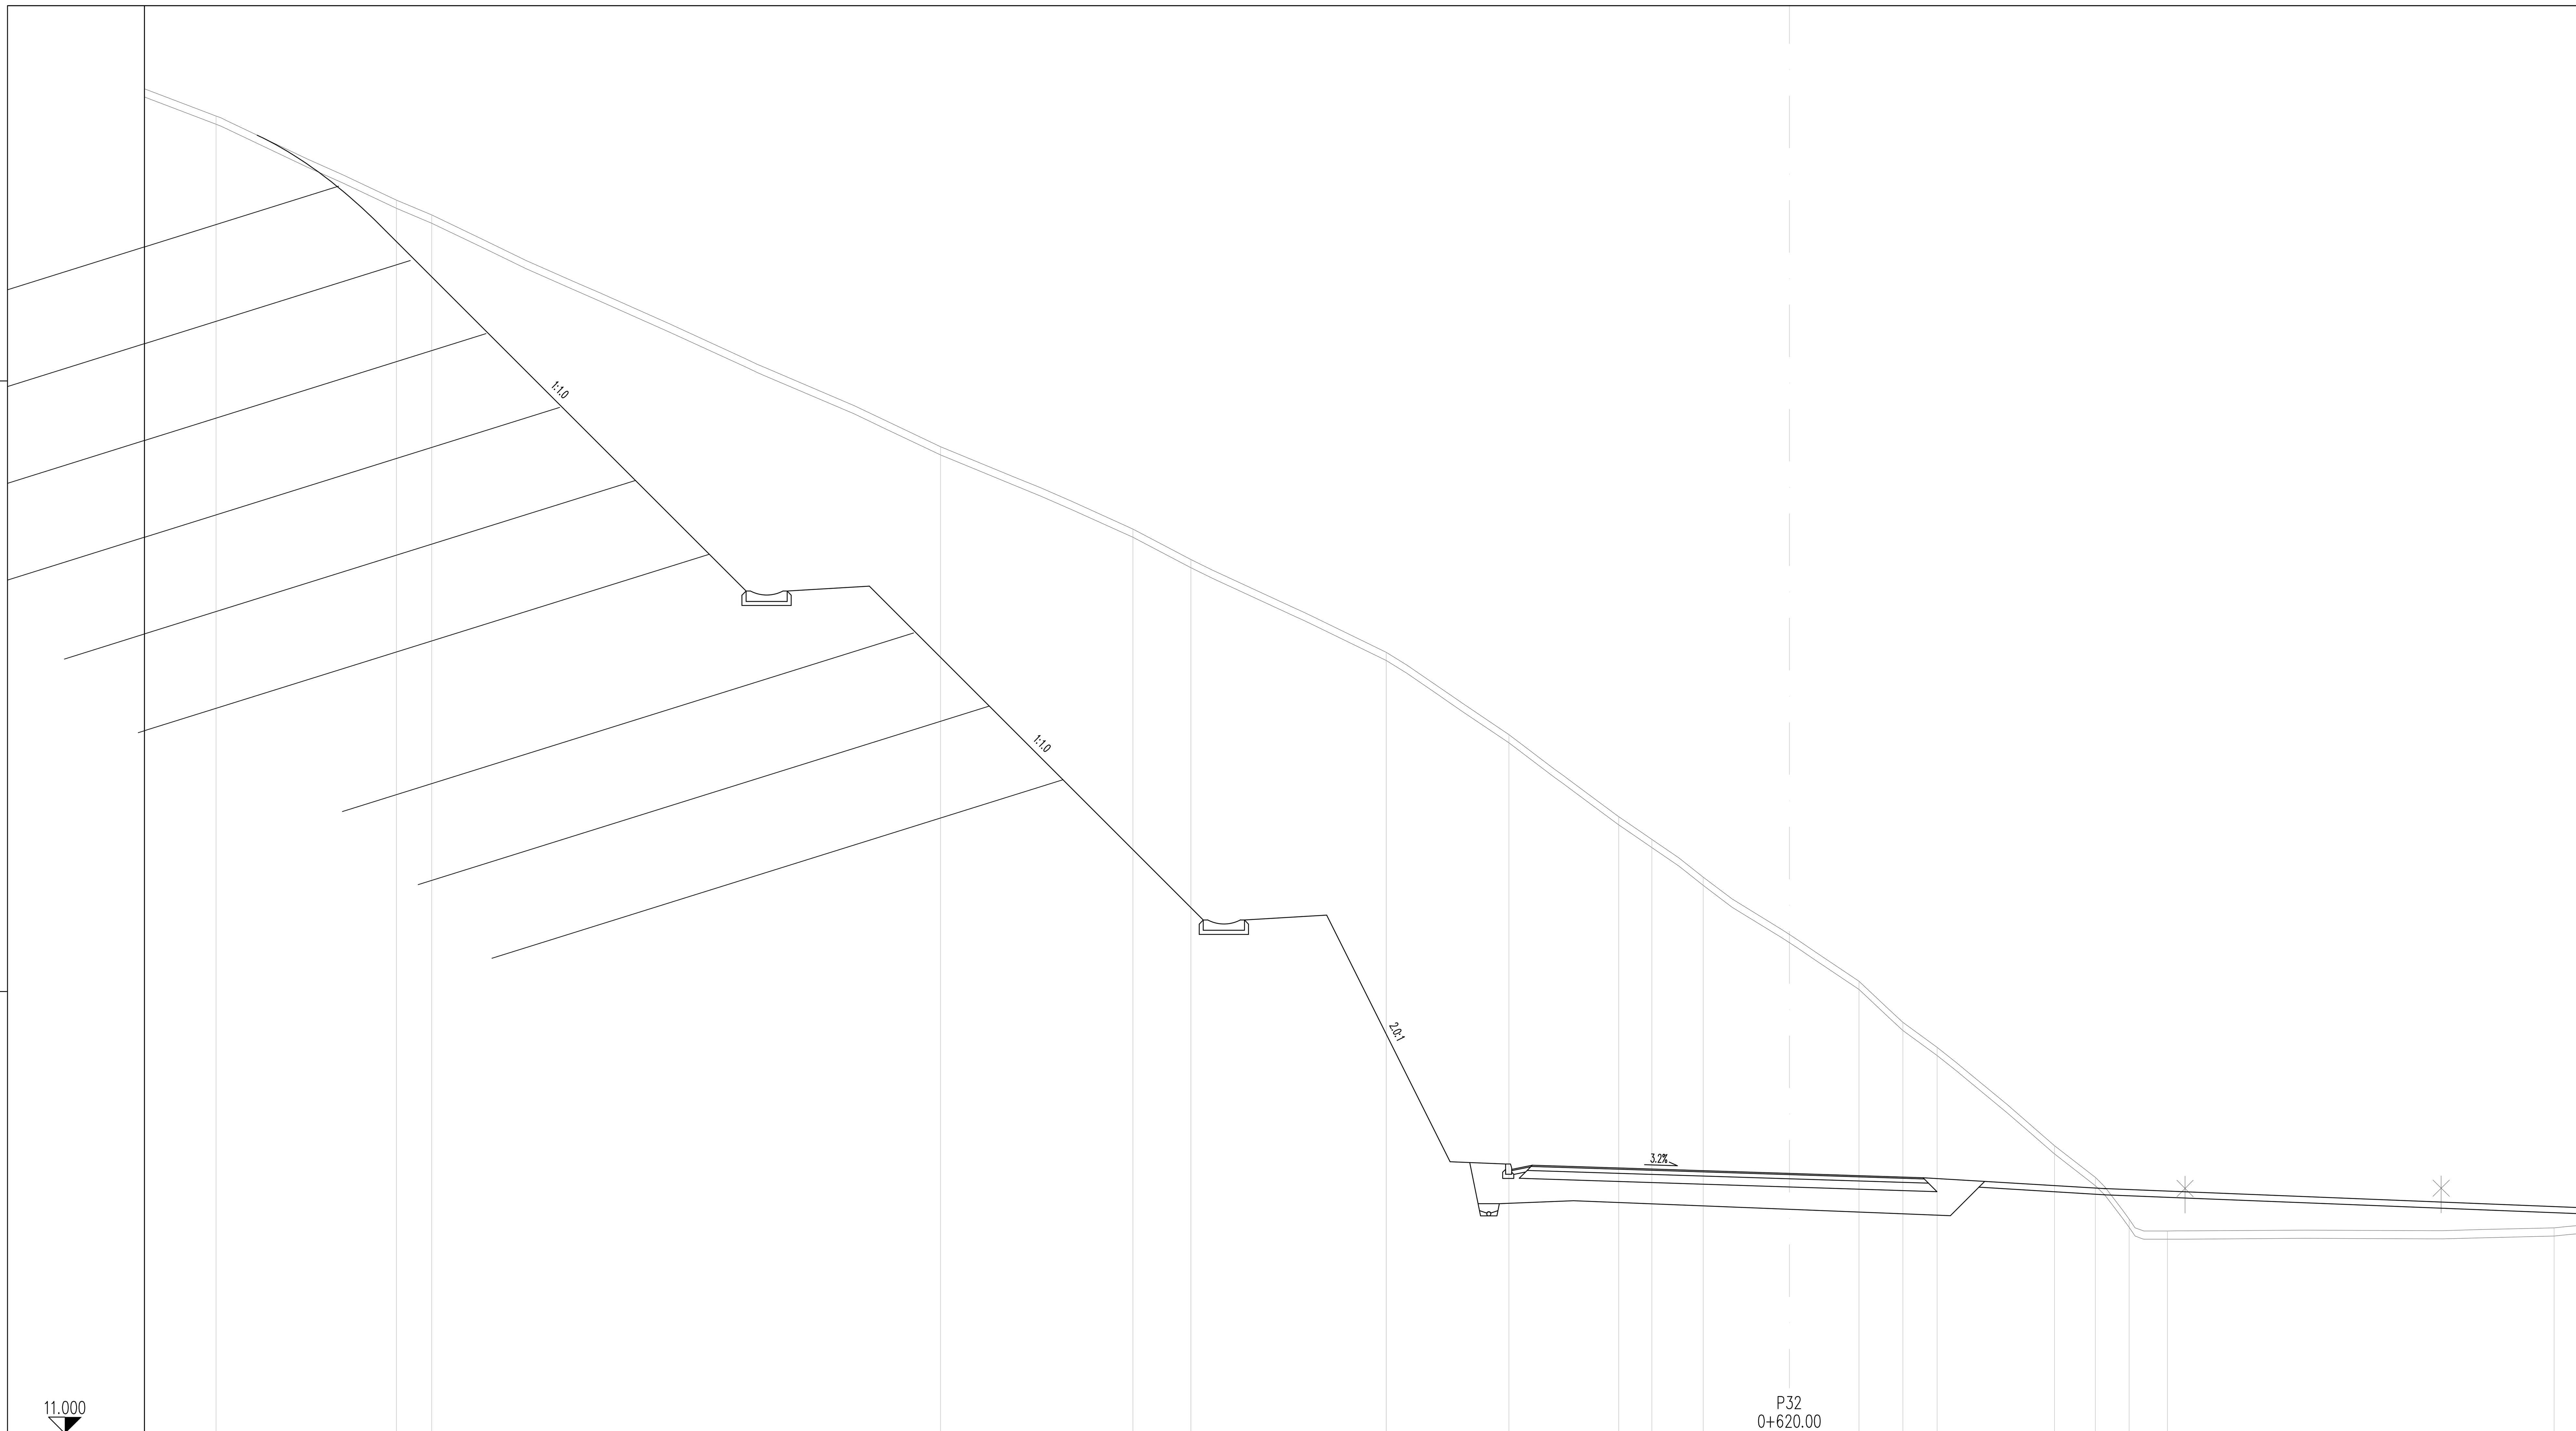

CESTIŠČE	17.525	17.325	17.221
OD OSI	6.250	0.000	3.250

TEREN	43.71	43.05	41.00	40.64	35.00	33.00	32.26	30.00	28.00	26.00	25.45	24.53	22.00	21.00	20.39	18.00	17.23	16.21	15.93	16.00
OD OSI	40.00	38.26	33.87	33.02	20.64	15.96	14.55	9.80	6.82	4.15	3.34	2.09	1.69	2.76	3.60	6.45	7.45	8.26	9.20	18.60

projektant JV

PRONIZ d.o.o.
Ljubljana, C. Ljubljanske brigade 23a

&
projektivni atelje nizke gradnje d.o.o.
ljubljana, kersnikova 9

&
SPIT
GRADBENI INŽENIRING d.o.o.
Vojkova 19, 5250 Solkan

&
GINEX International d.o.o.
PROJEKTIVNI BIRO

&
PROJEKT d.d.
NOVA GORICA

projektant načrta
pa-ng projektivni atelje nizke gradnje
1000 LJUBLJANA, Kersnikova 9

odg. vodja proj. Janez Šenk, u.d.i.g. G-0474
odg. proj. načrta Katja Bebar, u.d.i.g. G-0547
obdelali Katja Bebar, u.d.i.g.

investitor
DARS
Družba za Avtoceste v Republiki Sloveniji d.d.

cesta HC KOPER – DRAGONJA
odsek 0385 KOPER – DRAGONJA
pododsek .

št. projekta C–180/07
št. načrta 11–6/08
stopnja obdelave IDP
objekt DEVIACIJA 1–27
opis PREČNI PROFILI P32
merilo 1 : 100
datum september 2009, dopolnjeno oktober 2012

št.odseka	arhivska št.	faza/objekt
0385		001.2101
šifra risbe		
G.132		

ident. št. risbe
št. priloge 12,4–11