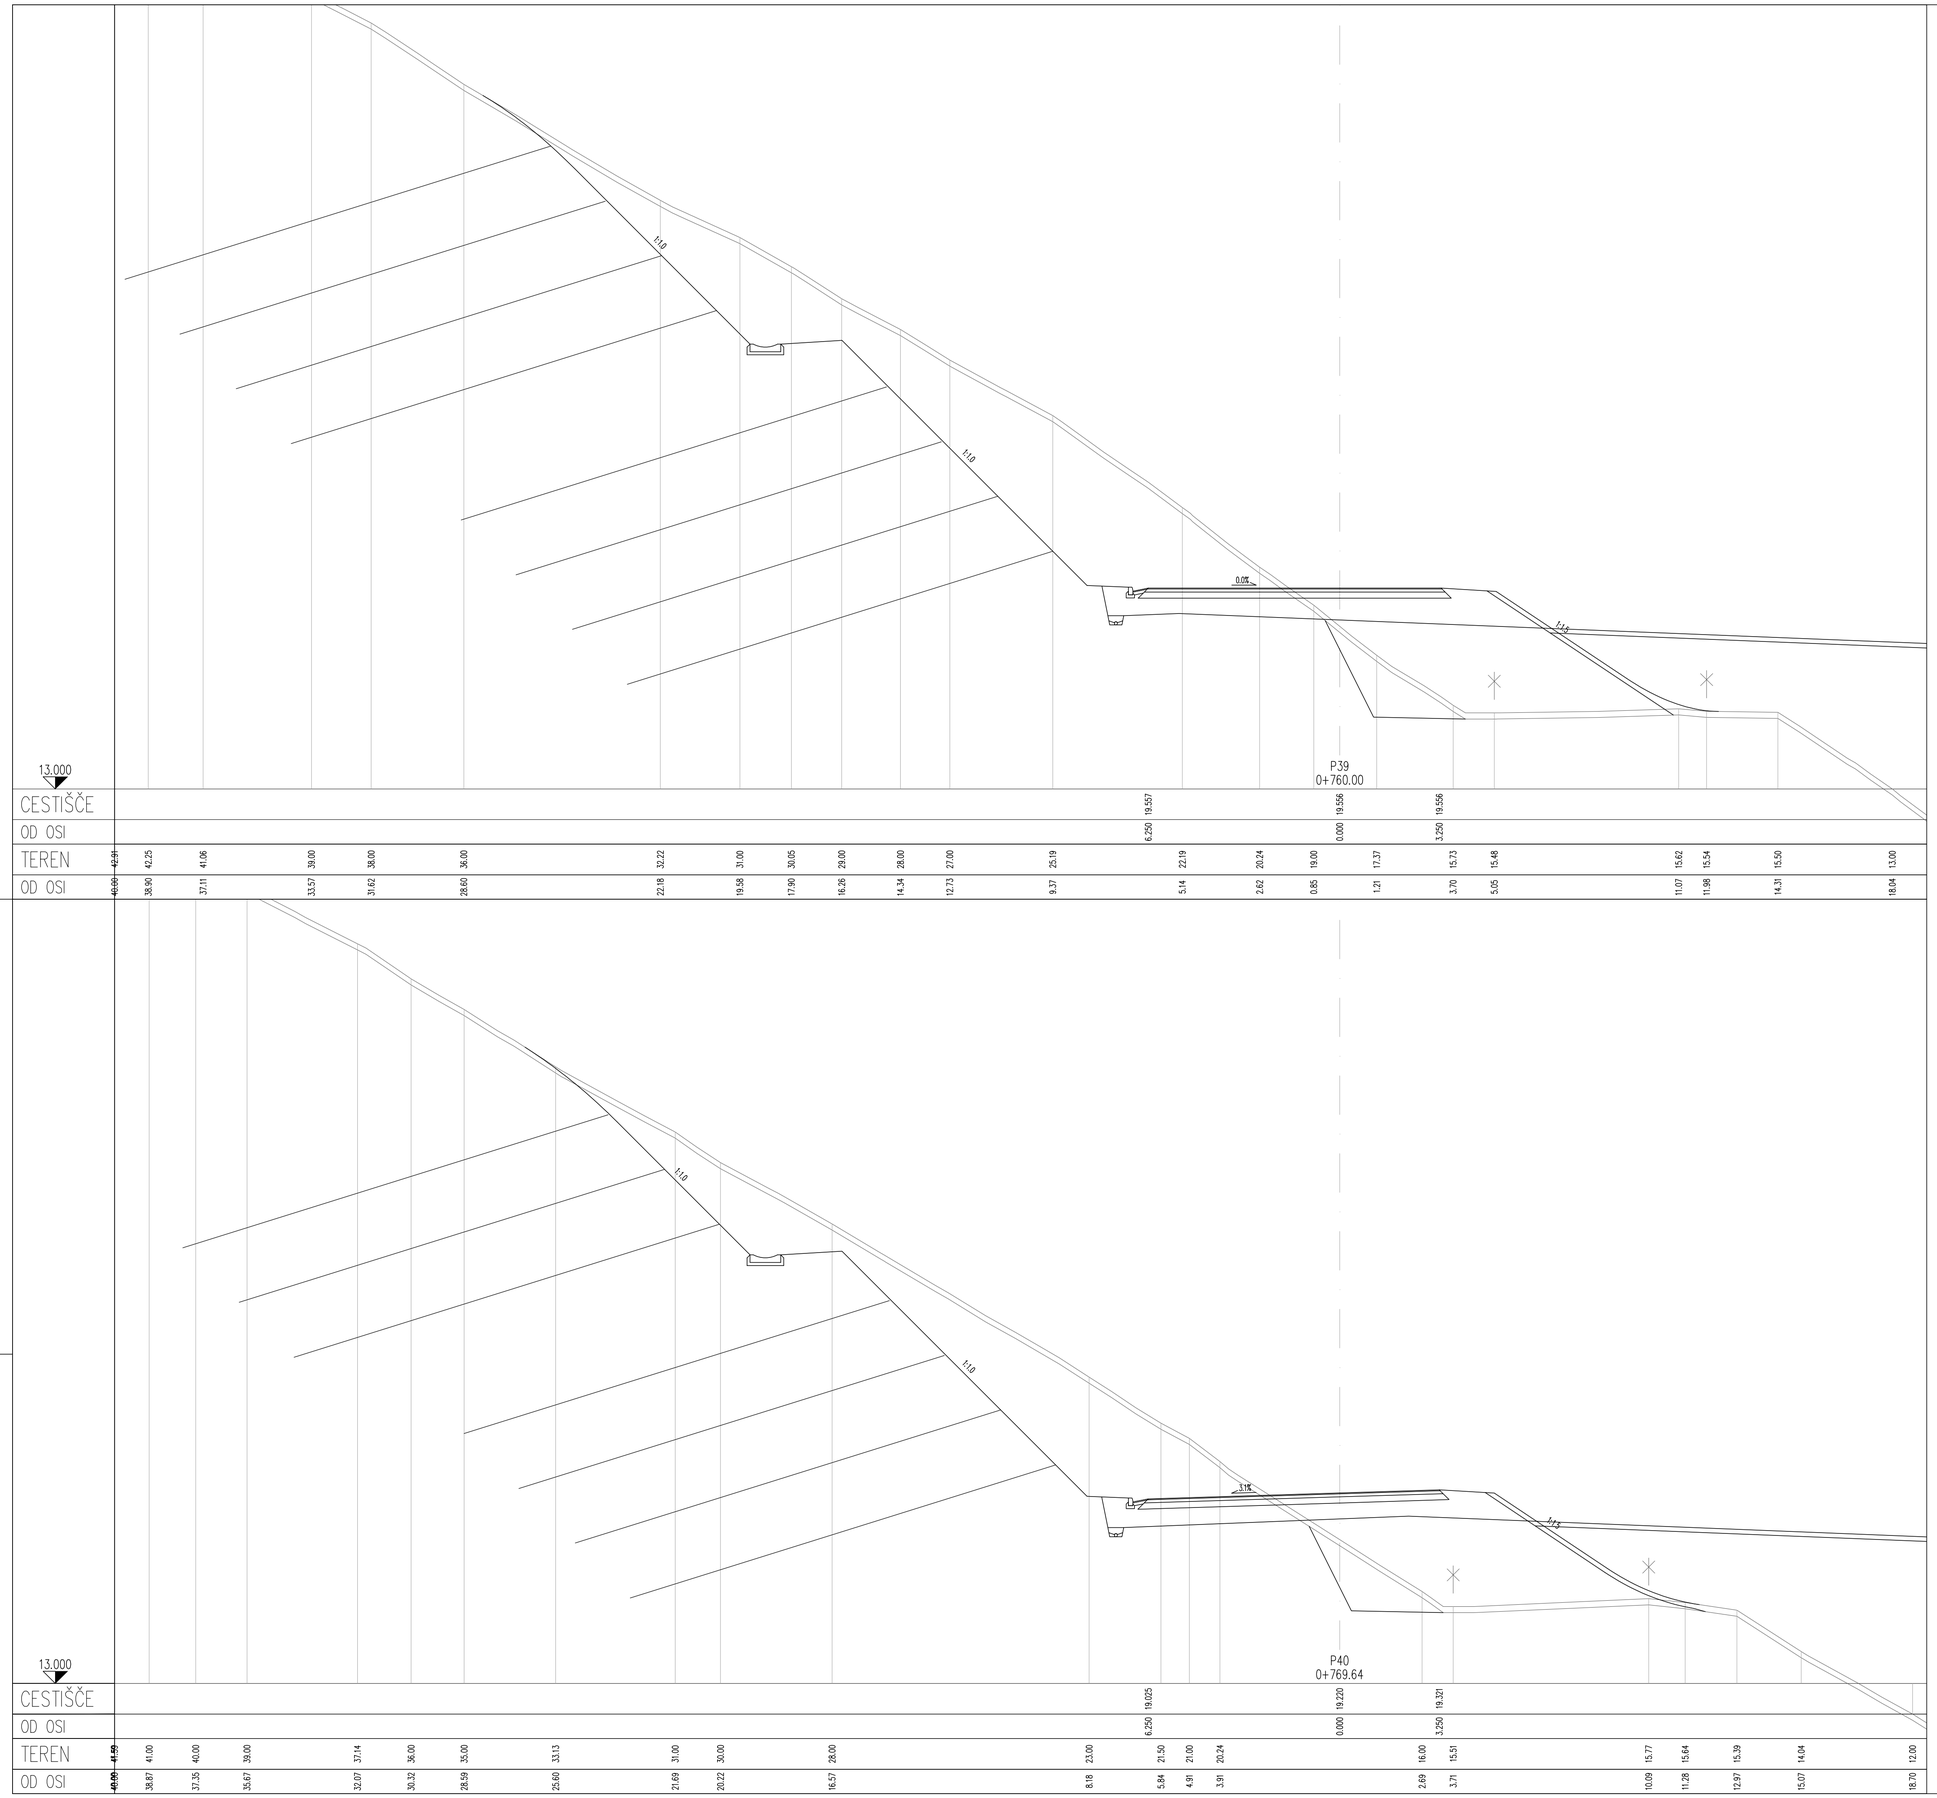
1:1,0
1:1,0
0,0%
1:1,5
P39
0+760.00
1:1,0
1:1,0
3,1%
1:2,5
P40
0+769.64

| | | |