


PROFIL-1: 1-27 DEV  
 MERILO 1:1000/100

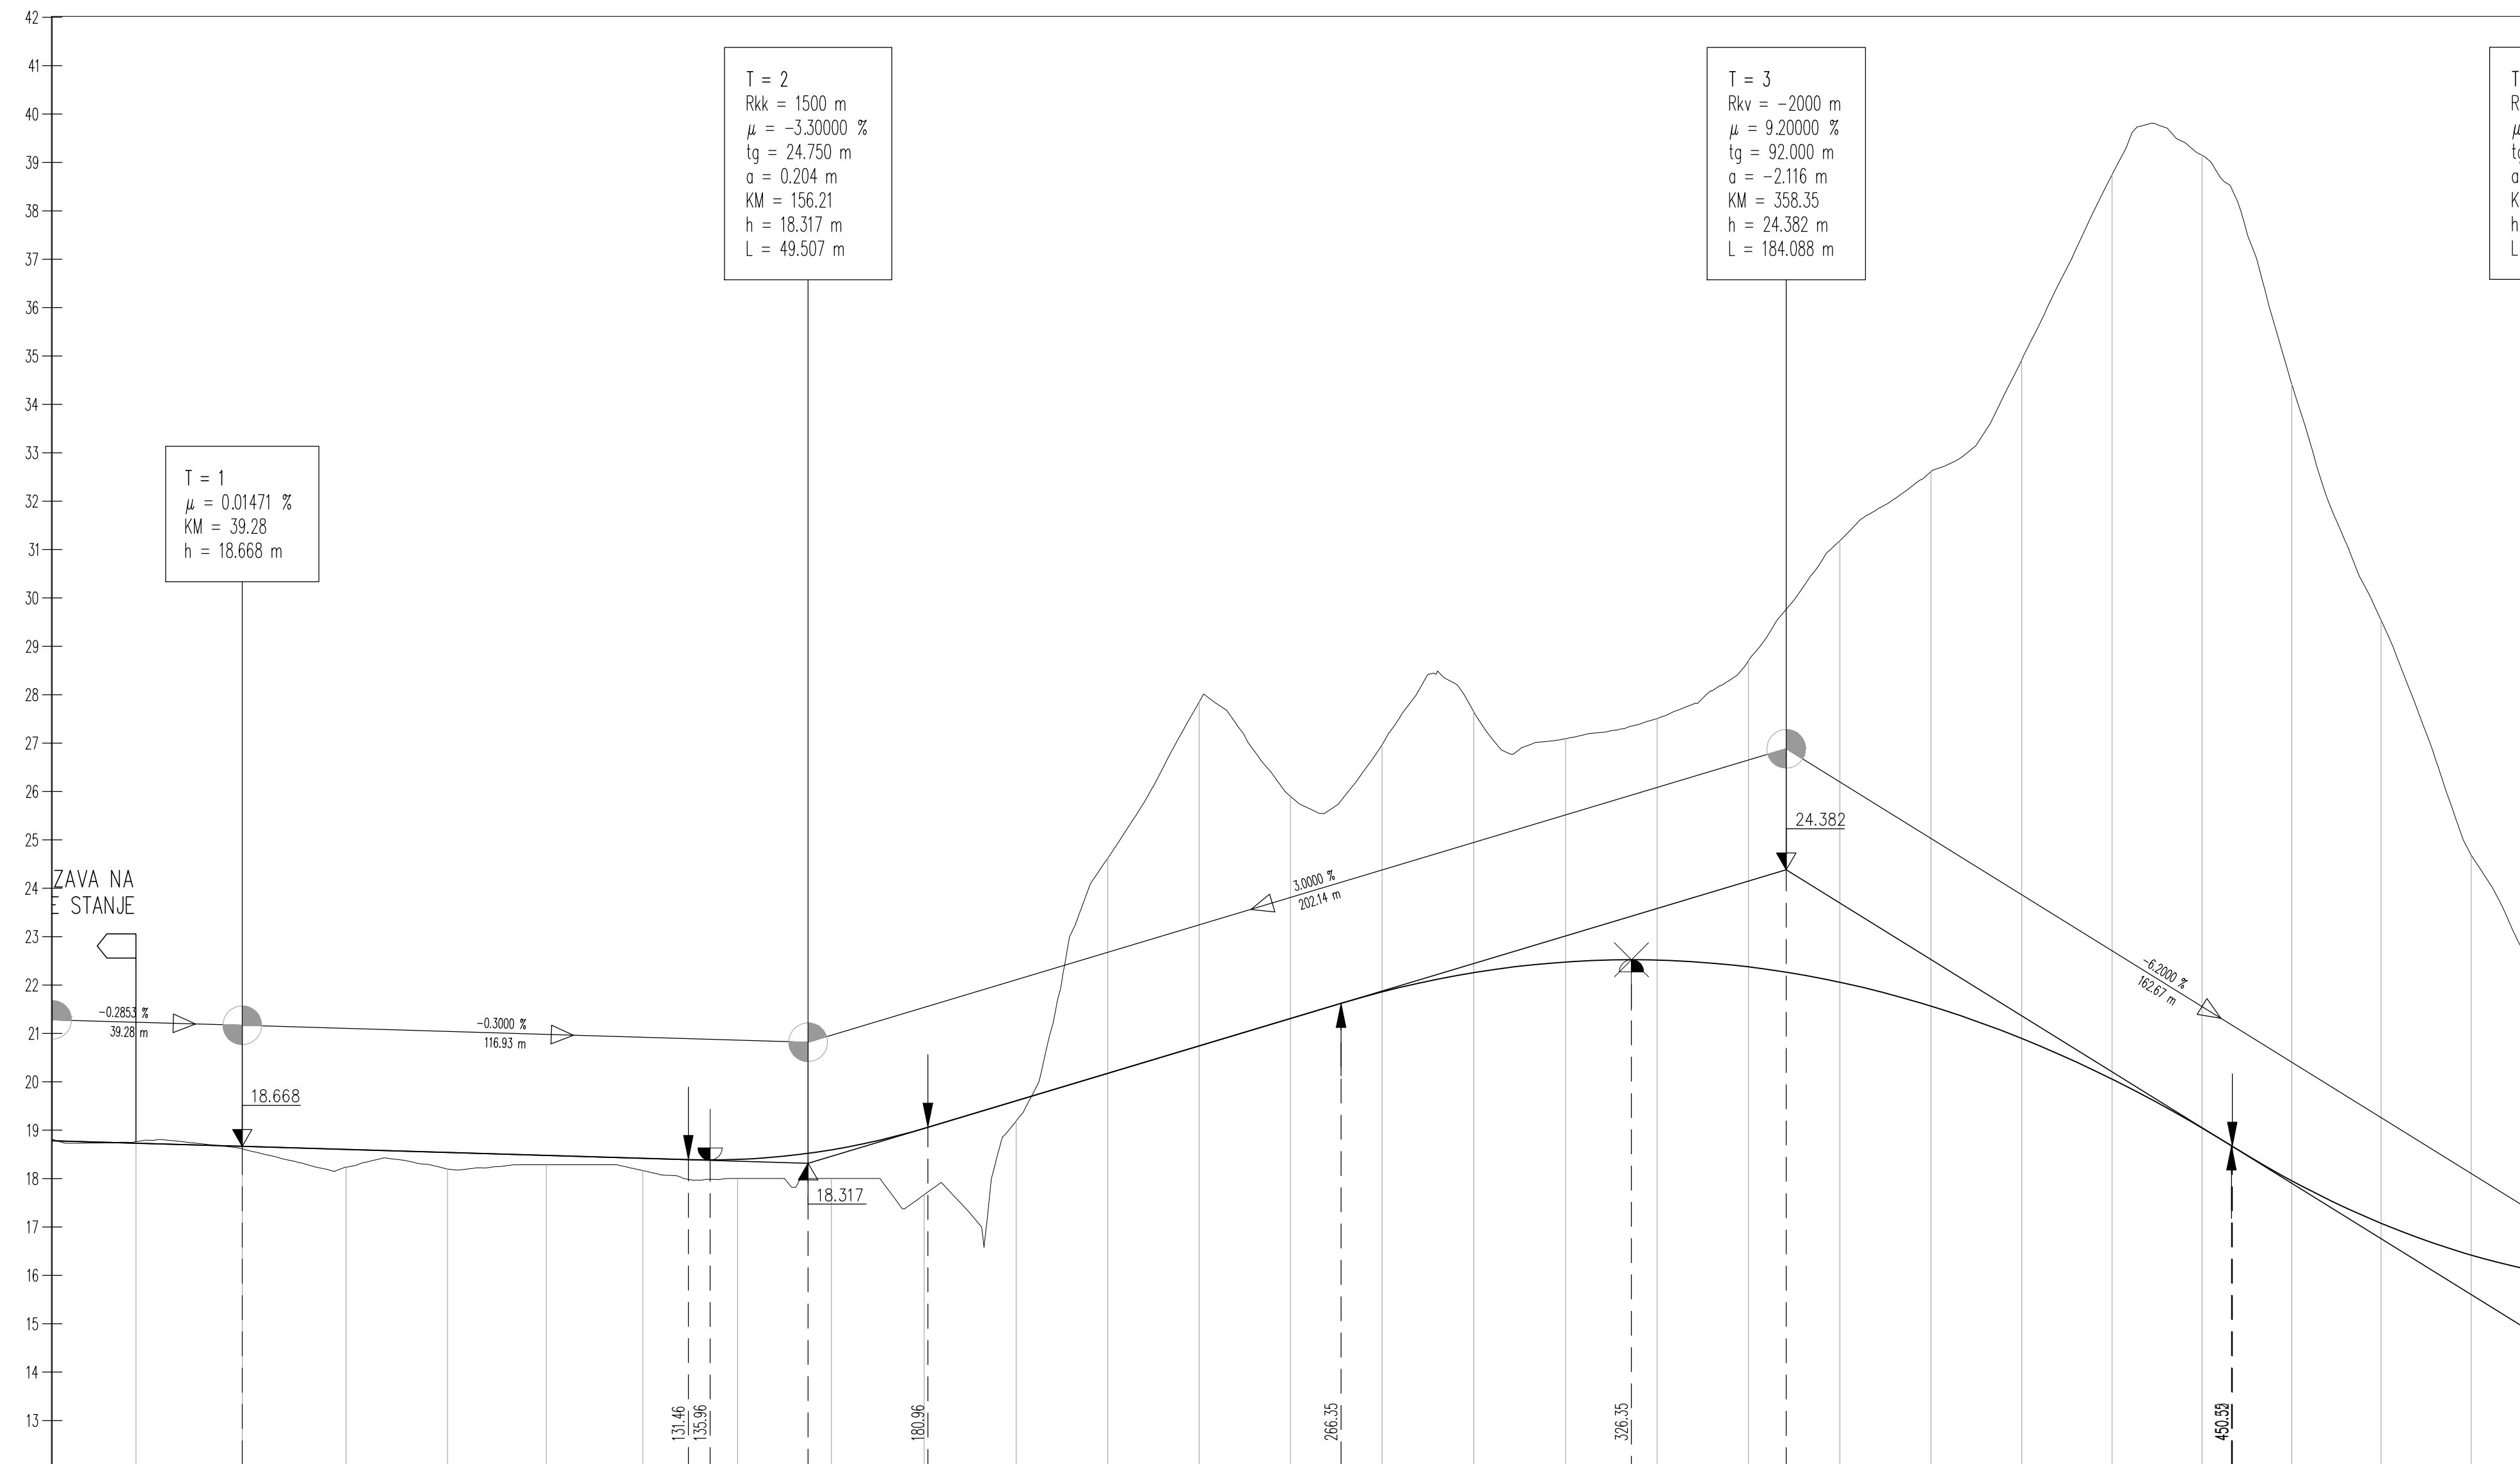

OZNAKE PROFILOV STACIONAŽE KOTE TERENA KOTE NIVELETE PREME IN KRIVINE PREČNI NAGIBI	0 17.29 P1 21.991 P2 21.465 P3 20.937 P4 20.396 P5 19.946 P6 19.616 P7 19.371 P8 19.189 P9 19.019 P10 18.904 P11 18.873 P12 18.907 P13 18.932 P14 18.946 P15 18.945 P16 18.933 P17 18.906 P18 18.868 P19 18.816 P20 18.753 P21 18.676 P22 18.589 P23 18.534 P24 18.457 P25 18.651 P26 18.773
17.29 17.29 21.99 39.28 60.74 81.68 0.298 22.02 41.64 61.01 80.20 98.2 18.12 36.99 55.90 74.83 93.78 0.3 12.72 31.66 50.56 69.43 88.25 0.4 7.00 25.68 44.26 62.80 81.26 98.2	
18.762 18.615 18.226 18.107 18.541 18.480 18.420 18.396 18.594 19.037 19.608 20.175 20.741 21.308 21.858 22.256 22.475 22.514 22.375 22.098 21.564 20.895 20.055 19.046 17.956 17.076 16.418 24.682	
18.731 18.668 18.604 18.541 18.480 18.420 18.396 18.594 19.037 19.608 20.175 20.741 21.308 21.858 22.256 22.475 22.514 22.375 22.098 21.564 20.895 20.055 19.046 17.956 17.076 16.418 24.682	
R=+290.00 d=31.08 A=162.00 L=90.50 A=202.00 L=90.68 R=-450.00 d=248.54 A=202.00 L=90.68	
17.29 17.29 21.99 39.28 60.74 75.79 15.07 21.57 28.07 84.17 10.25 60.78 84.18	
Levi rob L rob Desni rob d rob	

projektant **JV PRONIZ d.o.o.**  
 Ljubljana, C. Ljubljanske brigade 23a

& **pa projektivni atelje** nizke gradnje d.o.o.  
 Ljubljana, Kersnikova 9

& **SPIT** GRAĐENI INŽENJING d.o.o.  
 Vojkova 19, 5250 Selen

& **GINEX International d.o.o.** & **PROJEKT NOVA GORICA**

projektant načrta **pa-ng projektivni atelje** nizke gradnje  
 1000 LJUBLJANA, Kersnikova 9

odg. vodja proj. Janez Šenk, u.d.i.g. AG-0474  
 odg. proj. načrta Katja Bebar, u.d.i.g. AG-0547

obdelali Katja Bebar, u.d.i.g.

investitor **DARS**  
 Društva za Avtoceste v Republiki Sloveniji d.d.

cesta HC KOPER – DRAGONJA  
 odsek 0385 KOPER – DRAGONJA  
 pododsek .

št. projekta C-180/07  
 št. načrta 11-6/08  
 stopnja obdelave IDP  
 objekt DEVIACIJA 1-27  
 opis VZDOLŽNI PROFIL km 0+000 – km 0+500

merilo 1 : 1000/100  
 datum september 2009  
 dopolnjeno oktober 2012

št. odseka 0385 arhivska št. faza/objekt 001.2101  
 št. risbe G.142

ident. št. risbe št. priloge 12,4-1