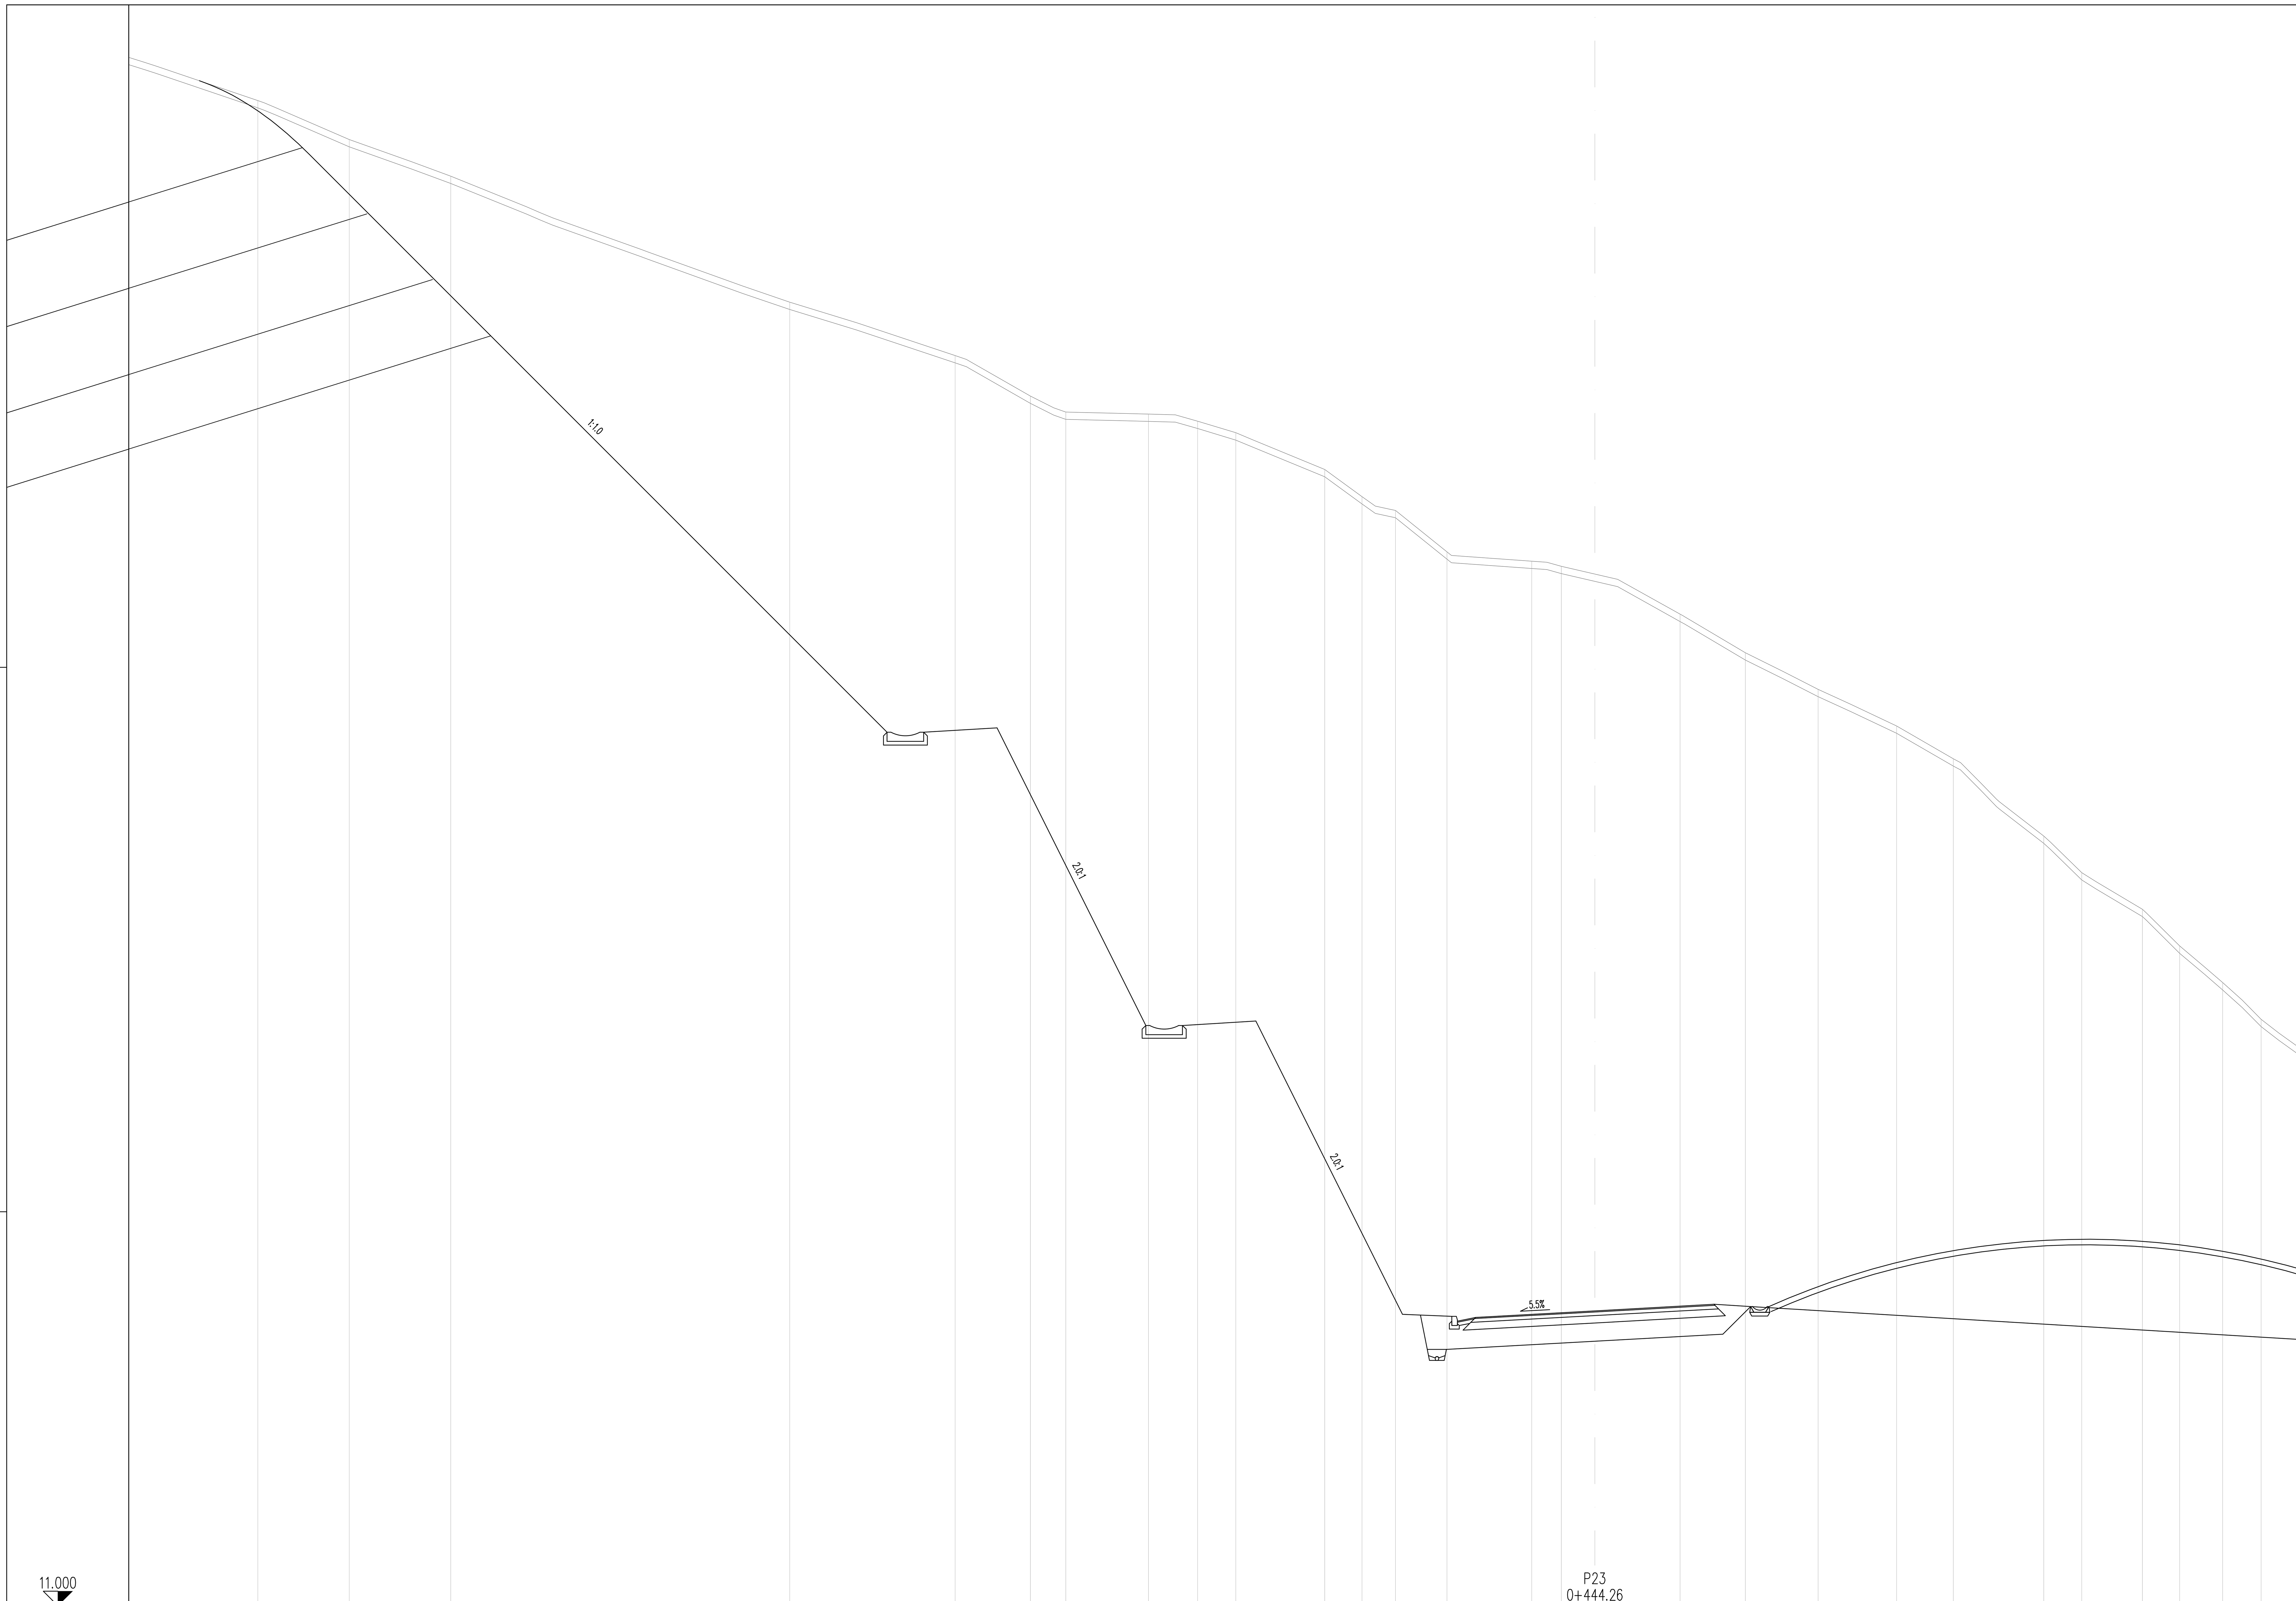

CESTIŠČE	OD OSI
18.867	3.250
19.046	0.000
19.224	3.250

TEREN	OD OSI
53.24	40.00
52.06	36.48
51.00	33.98
50.00	31.22
46.56	21.96
45.11	17.45
44.00	15.40
43.56	14.43
43.51	12.18
43.32	10.84
43.00	9.80
42.00	7.37
41.26	6.35
40.88	5.44
39.75	4.03
39.50	1.72
39.36	0.91
39.15	0.00
38.05	2.32
37.00	4.11
36.00	6.09
35.00	8.24
34.11	9.78
32.00	12.25
31.00	13.29
30.00	14.94
29.00	15.96
28.00	17.13
27.00	18.18

projektant JV

PRONIZ d.o.o. Ljubljana, C. Ljubljanske brigade 23a

& projektivni atelje nizke gradnje d.o.o. ljubljana, kersnikova 9

& SPIT GRADBENI INŽENIRING d.o.o. Vojkova 19, 5250 Solkan

& GINEX International d.o.o. PROJEKTIVNI BIRO

& PROJEKT d.d. NOVA GORICA

projektant načrta

pa-ng projektivni atelje nizke gradnje 1000 LJUBLJANA, Kersnikova 9

odg. vodja proj. Janez Šenk, u.d.i.g. G-0474

odg. proj. načrta Katja Bebar, u.d.i.g. G-0547

obdelali Katja Bebar, u.d.i.g.

investitor

DARS Družba za avtoceste v Republiki Sloveniji d.d.

cesta	HC KOPER – DRAGONJA
odsek	0385 KOPER – DRAGONJA
pododsek	.
št. projekta	C–180/07
št. načrta	11–6/08
stopnja obdelave	IDP
objekt	DEVIACIJA 1–27
opis	PREČNI PROFILI P23
merilo	1 : 100
datum	september 2009 dopolnjeno oktober 2012

št.odseka	arhivska št.	faza/objekt
0385		001.2101
šifra risbe		
G.132		

ident. št. risbe — št. priloge 12,4–3