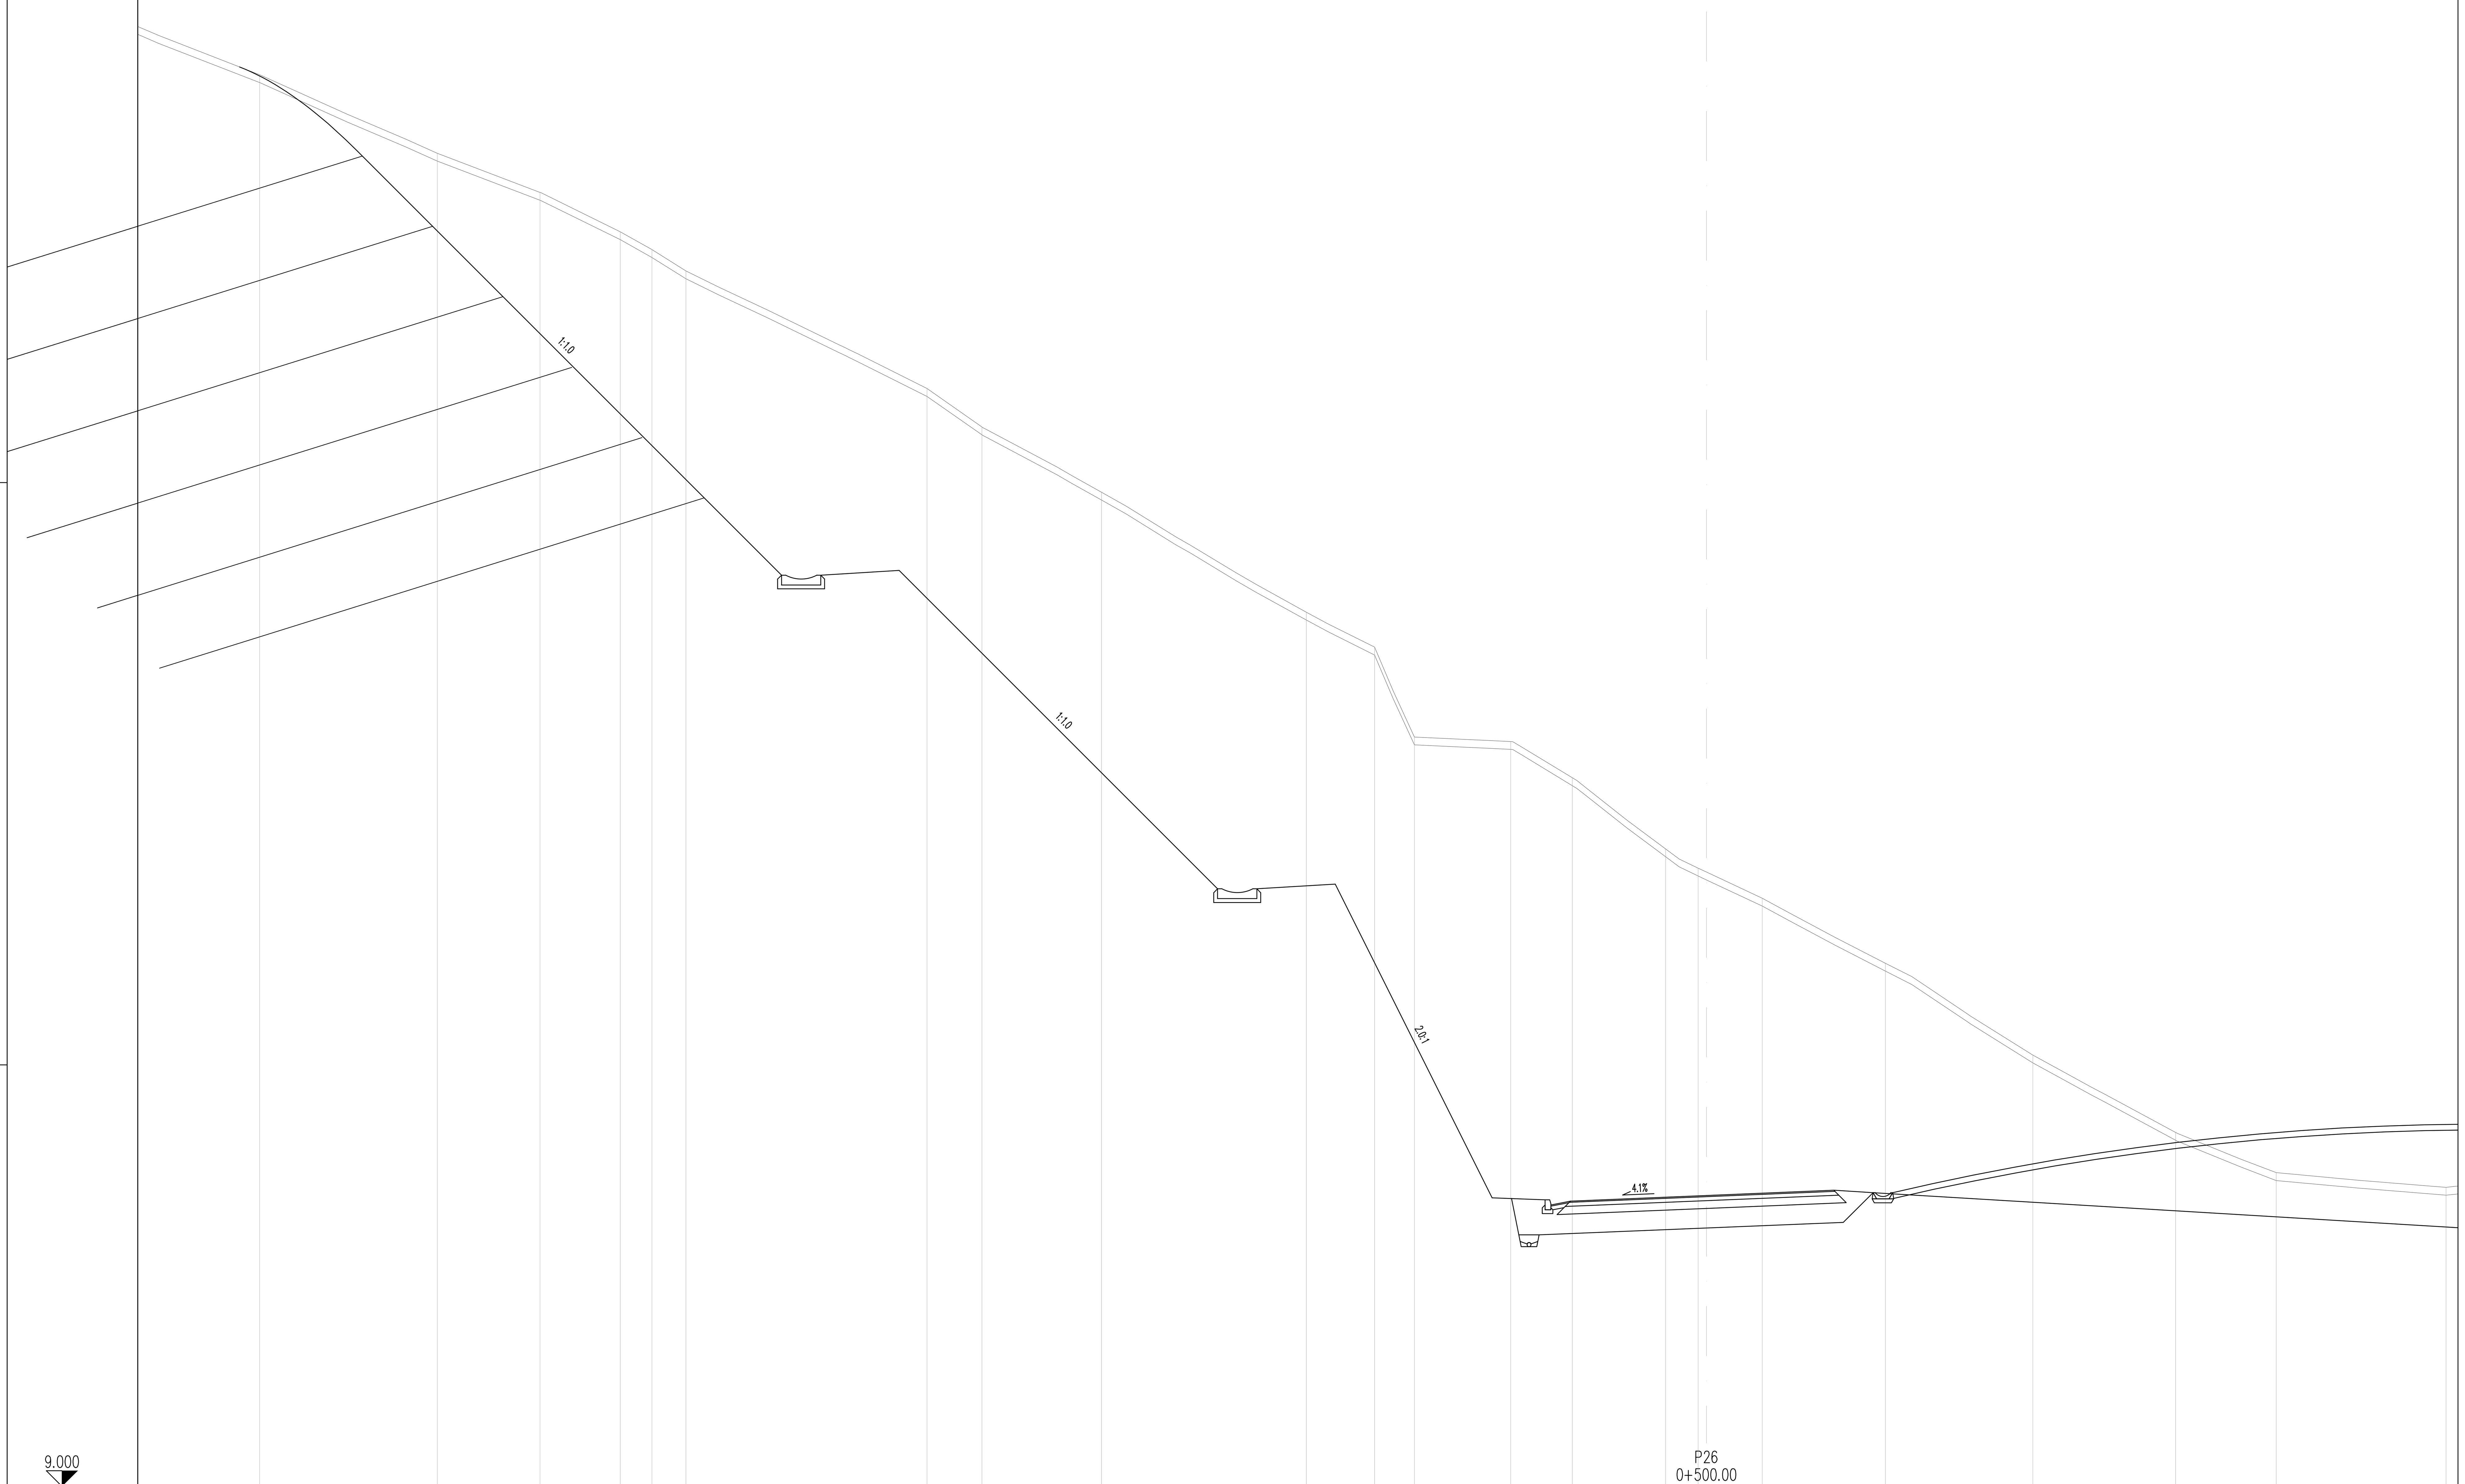

CESTIŠČE															16.276		16.418		16.551					
OD OSI															3.464		0.000		3.250					
TEREN	46.23	45.00	43.00	42.00	41.00	40.54	40.00	37.00	36.02	34.36	31.29	30.40	28.11	28.00	27.07	25.26	24.77	24.00		22.34	20.00	18.03	17.00	16.63
OD OSI	40.00	36.89	32.36	29.74	27.70	26.89	26.02	19.87	18.47	15.42	10.20	8.46	7.44	4.99	3.42	1.04	0.21	1.42		4.56	8.33	11.97	14.53	18.86

projektant JV

PRONIZ d.o.o.
Ljubljana, C. Ljubljanske brigade 23a

&
projektivni atelje nizke gradnje d.o.o.
ljubljana, kersnikova 9

&
SPIT
GRADBENI INŽENIRING d.o.o.
Vojkova 19, 5250 Solkan

&
GINEX International d.o.o.
PROJEKTIVNI BIRO

&
PROJEKT d.d.
NOVA GORICA

projektant načrta
pa-ng projektivni atelje nizke gradnje
1000 LJUBLJANA, Kersnikova 9

odg. vodja proj. Janez Šenk, u.d.i.g. G-0474
odg. proj. načrta Katja Bebar, u.d.i.g. G-0547
obdelali Katja Bebar, u.d.i.g.

investitor
DARS
Družba za Avtoceste v Republiki Sloveniji d.d.

cesta HC KOPER – DRAGONJA
odsek 0385 KOPER – DRAGONJA
pododsek .

št. projekta C–180/07
št. načrta 11–6/08
stopnja obdelave IDP
objekt DEVIACIJA 1–27
opis PREČNI PROFILI
P26

merilo 1 : 100
datum september 2009
dopolnjeno oktober 2012

št.odseka	*arhivska št.*	*faza/objekt*
0385		001.2101
šifra risbe		
G.132		

ident. št. risbe *št. priloge* 12,4–6