


PROFIL-1: 1-28 DEV
 MERILO 1:1000/100

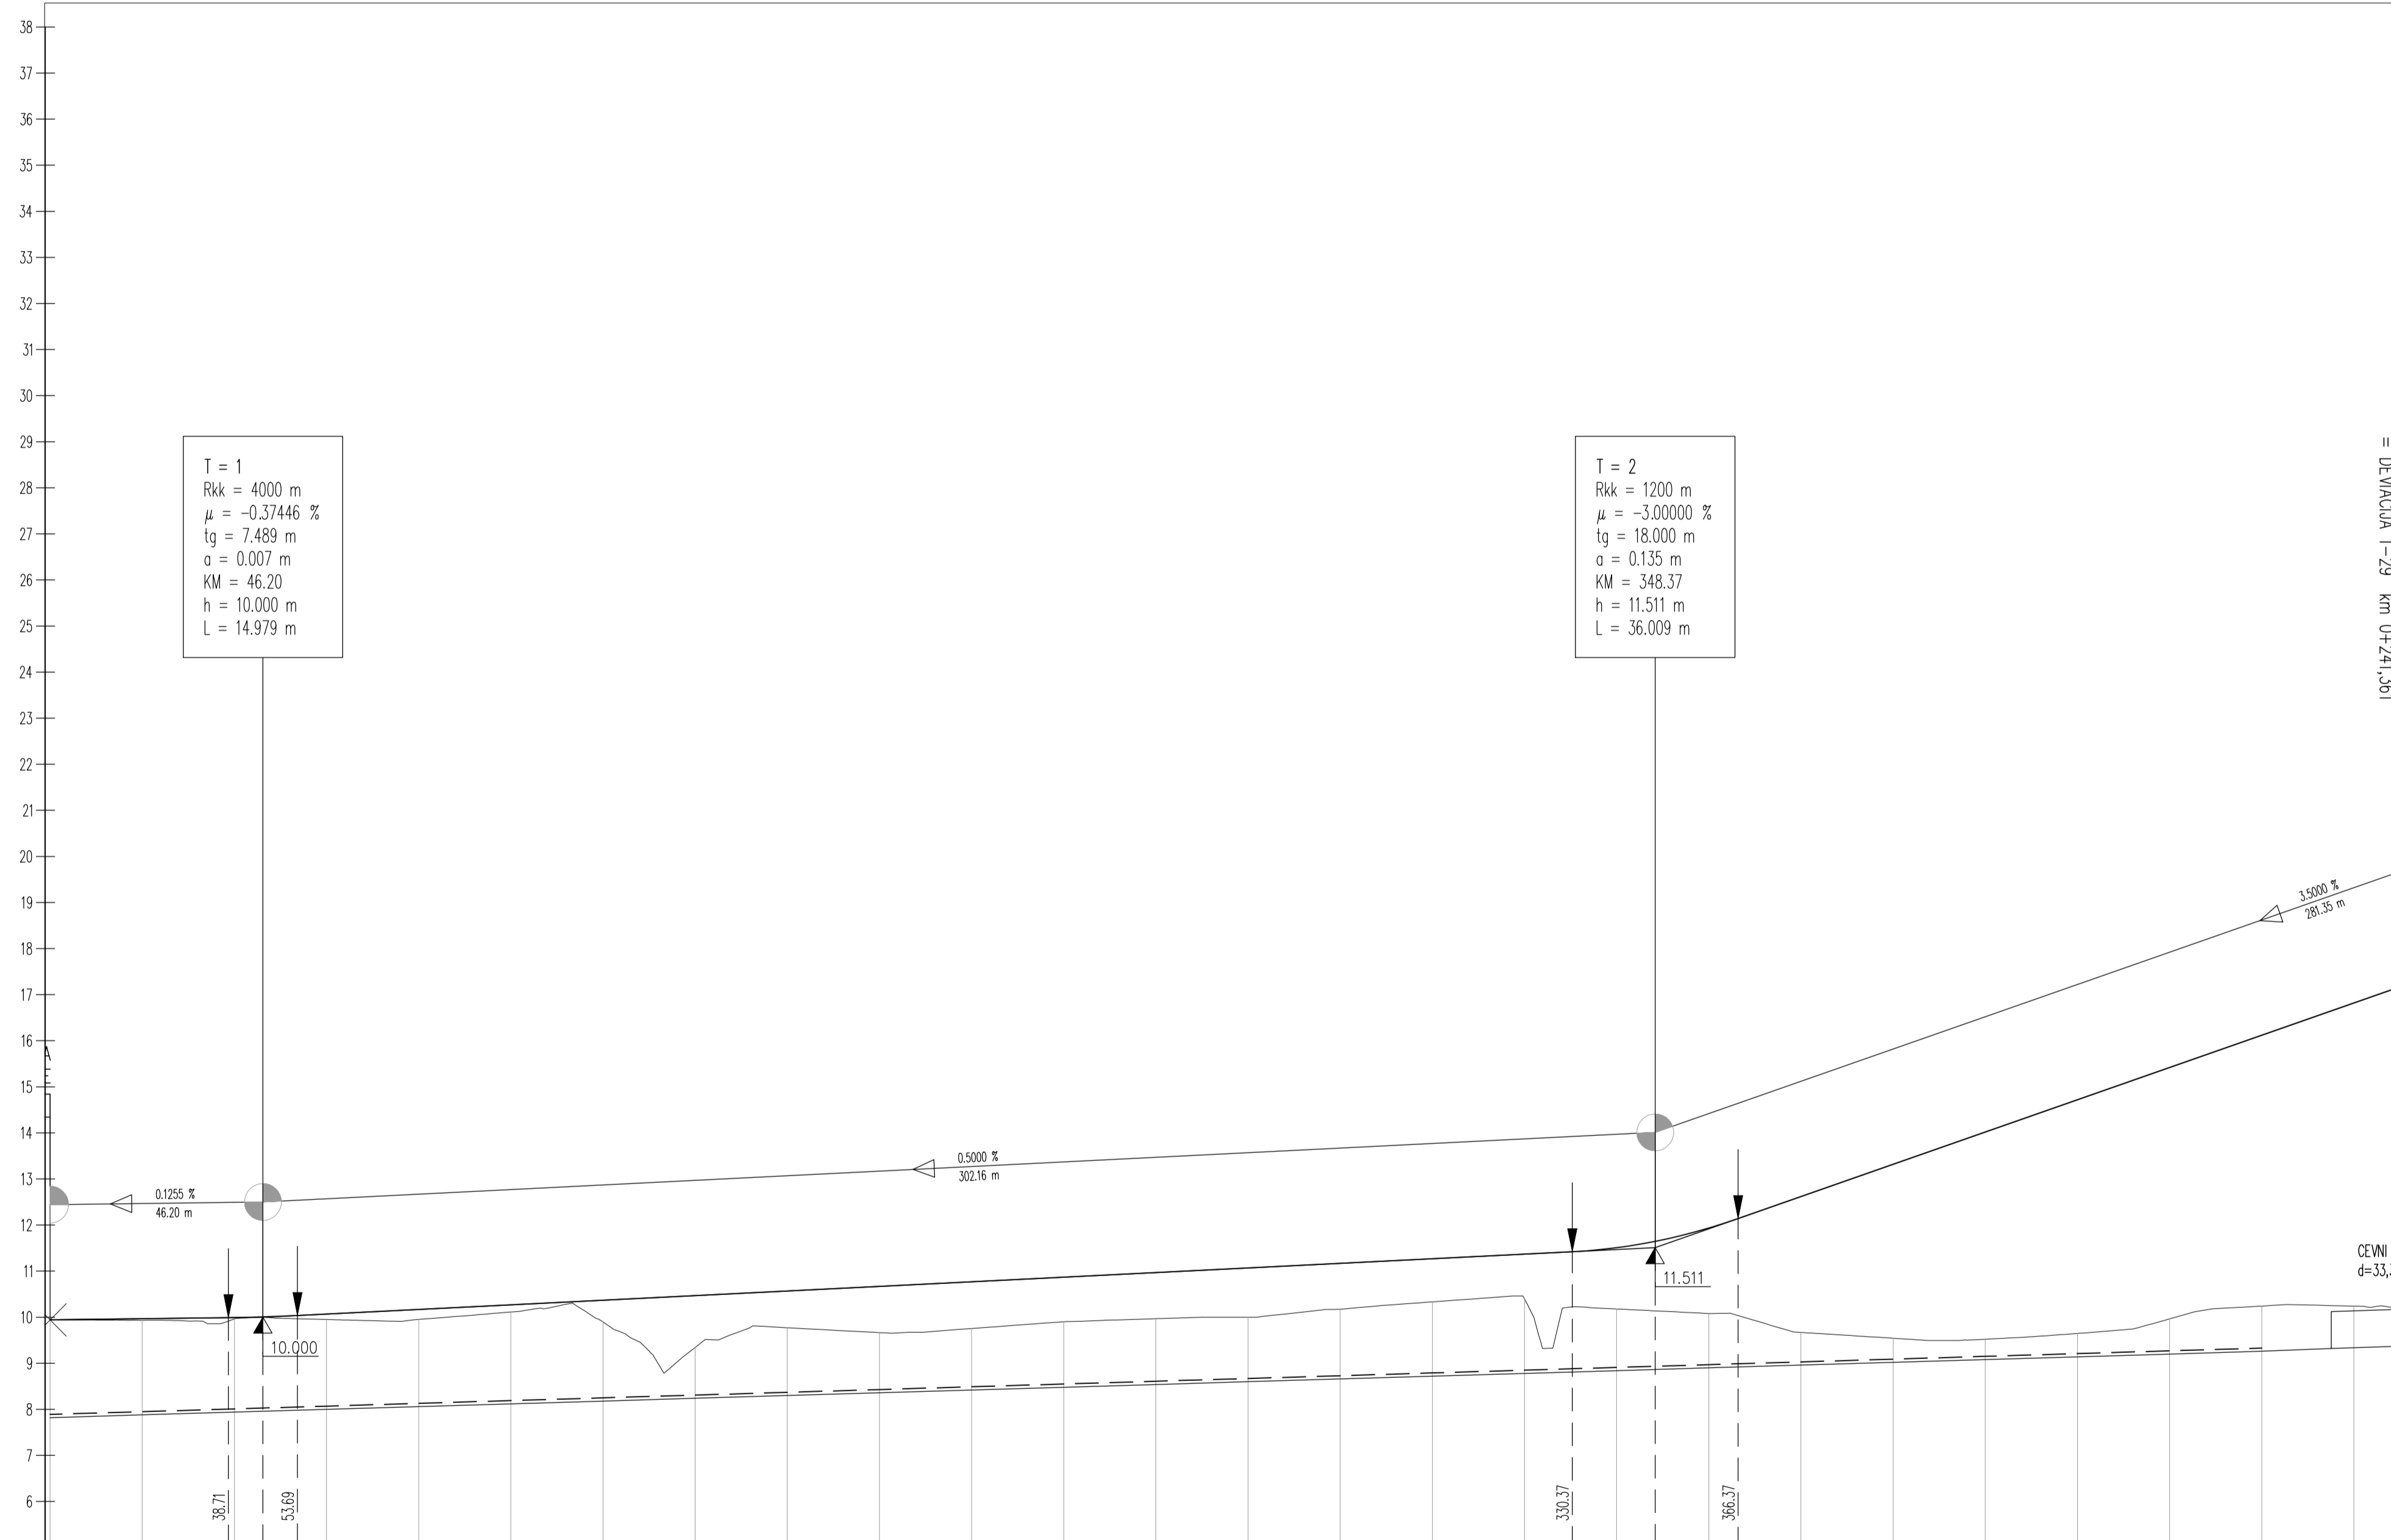

KRAJZISE DEVIACIJA 1-28 km 0+241,361 = DEVIACIJA 1-29 km 0+241,361

OZNAKE PROFILOV	0	P1	P2	P3	P4	P5	P6	P7	P8	P9	P10	P11	P12	P13	P14	P15	P16	P17	P18	P19	P20	P21	P22	P23	P24	P25
STACIONAŽE	0	20,00	40,00	60,00	80,00	100,00	120,00	140,00	160,00	180,00	200,00	220,00	240,00	260,00	280,00	300,00	320,00	340,00	360,00	380,00	400,00	420,00	440,00	460,00	480,00	500,00
KOTE TERENA	9,392	9,932	9,963	9,950	9,951	10,113	9,897	9,344	9,771	9,666	9,754	9,902	9,988	10,000	10,174	10,332	10,396	10,178	10,080	9,670	9,543	9,522	9,647	9,963	10,240	10,240
KOTE NIVELETE	9,392	9,967	9,992	10,069	10,169	10,269	10,369	10,469	10,569	10,669	10,769	10,869	10,969	11,069	11,169	11,269	11,369	11,508	11,935	12,616	13,318	14,018	14,718	15,418	16,118	16,818
PREME IN KRIVINE															R=-450,00 d=336,69		A=158,59 l=55,89		A=118,21 l=55,89							
PREČNI NAGIBI															2,50 ‰		-2,50 ‰		-2,40 ‰		-3,40 ‰					

projektant JV PRONIZ d.o.o. Ljubljana, C. Ljubljanske brigade 23a	cesta HC KOPER – DRAGONJA odsek 0385 KOPER – DRAGONJA pododsek
& pa projektivni atelje nizke gradnje d.o.o. Ljubljana, Kersnikova 9	& SPIT GRAĐENI INŽENIRING d.o.o. Vojkova 19, 5250 Selen
& GINEX International d.o.o. PROJEKTIVNI BIRO	& PROJEKT NOVA GORICA
projektant načrta pa-ng projektivni atelje nizke gradnje 1000 LJUBLJANA, Kersnikova 9	št. projekta C-180/07 št. načrta 11-6/08 stopnja obdelave IDP objekt DEVIACIJA 1-28 opis VZDOLŽNI PROFIL km 0+000 – km 0+500
odg. vodja proj. Janez Šenk, u.d.i.g. 0474 odg. proj. načrta Katja Bebar, u.d.i.g. 0547	merilo 1 : 1000/100 datum september 2009 dopolnjeno oktober 2012
obdelali Katja Bebar, u.d.i.g.	št. odseka 0385 arhivska št. G.142 št. risbe
investitor DARS Društva za Avtoceste v Republiki Sloveniji d.d.	št. priloge 12,5-1