


S: PROJEKTIRANJE HC KOPER - DRAGONJA, 1100B/PODVOZ 3-2, INŽENIRING BELIS RIBAROVA, PODVOZ 3,2, VEŠTAVINE

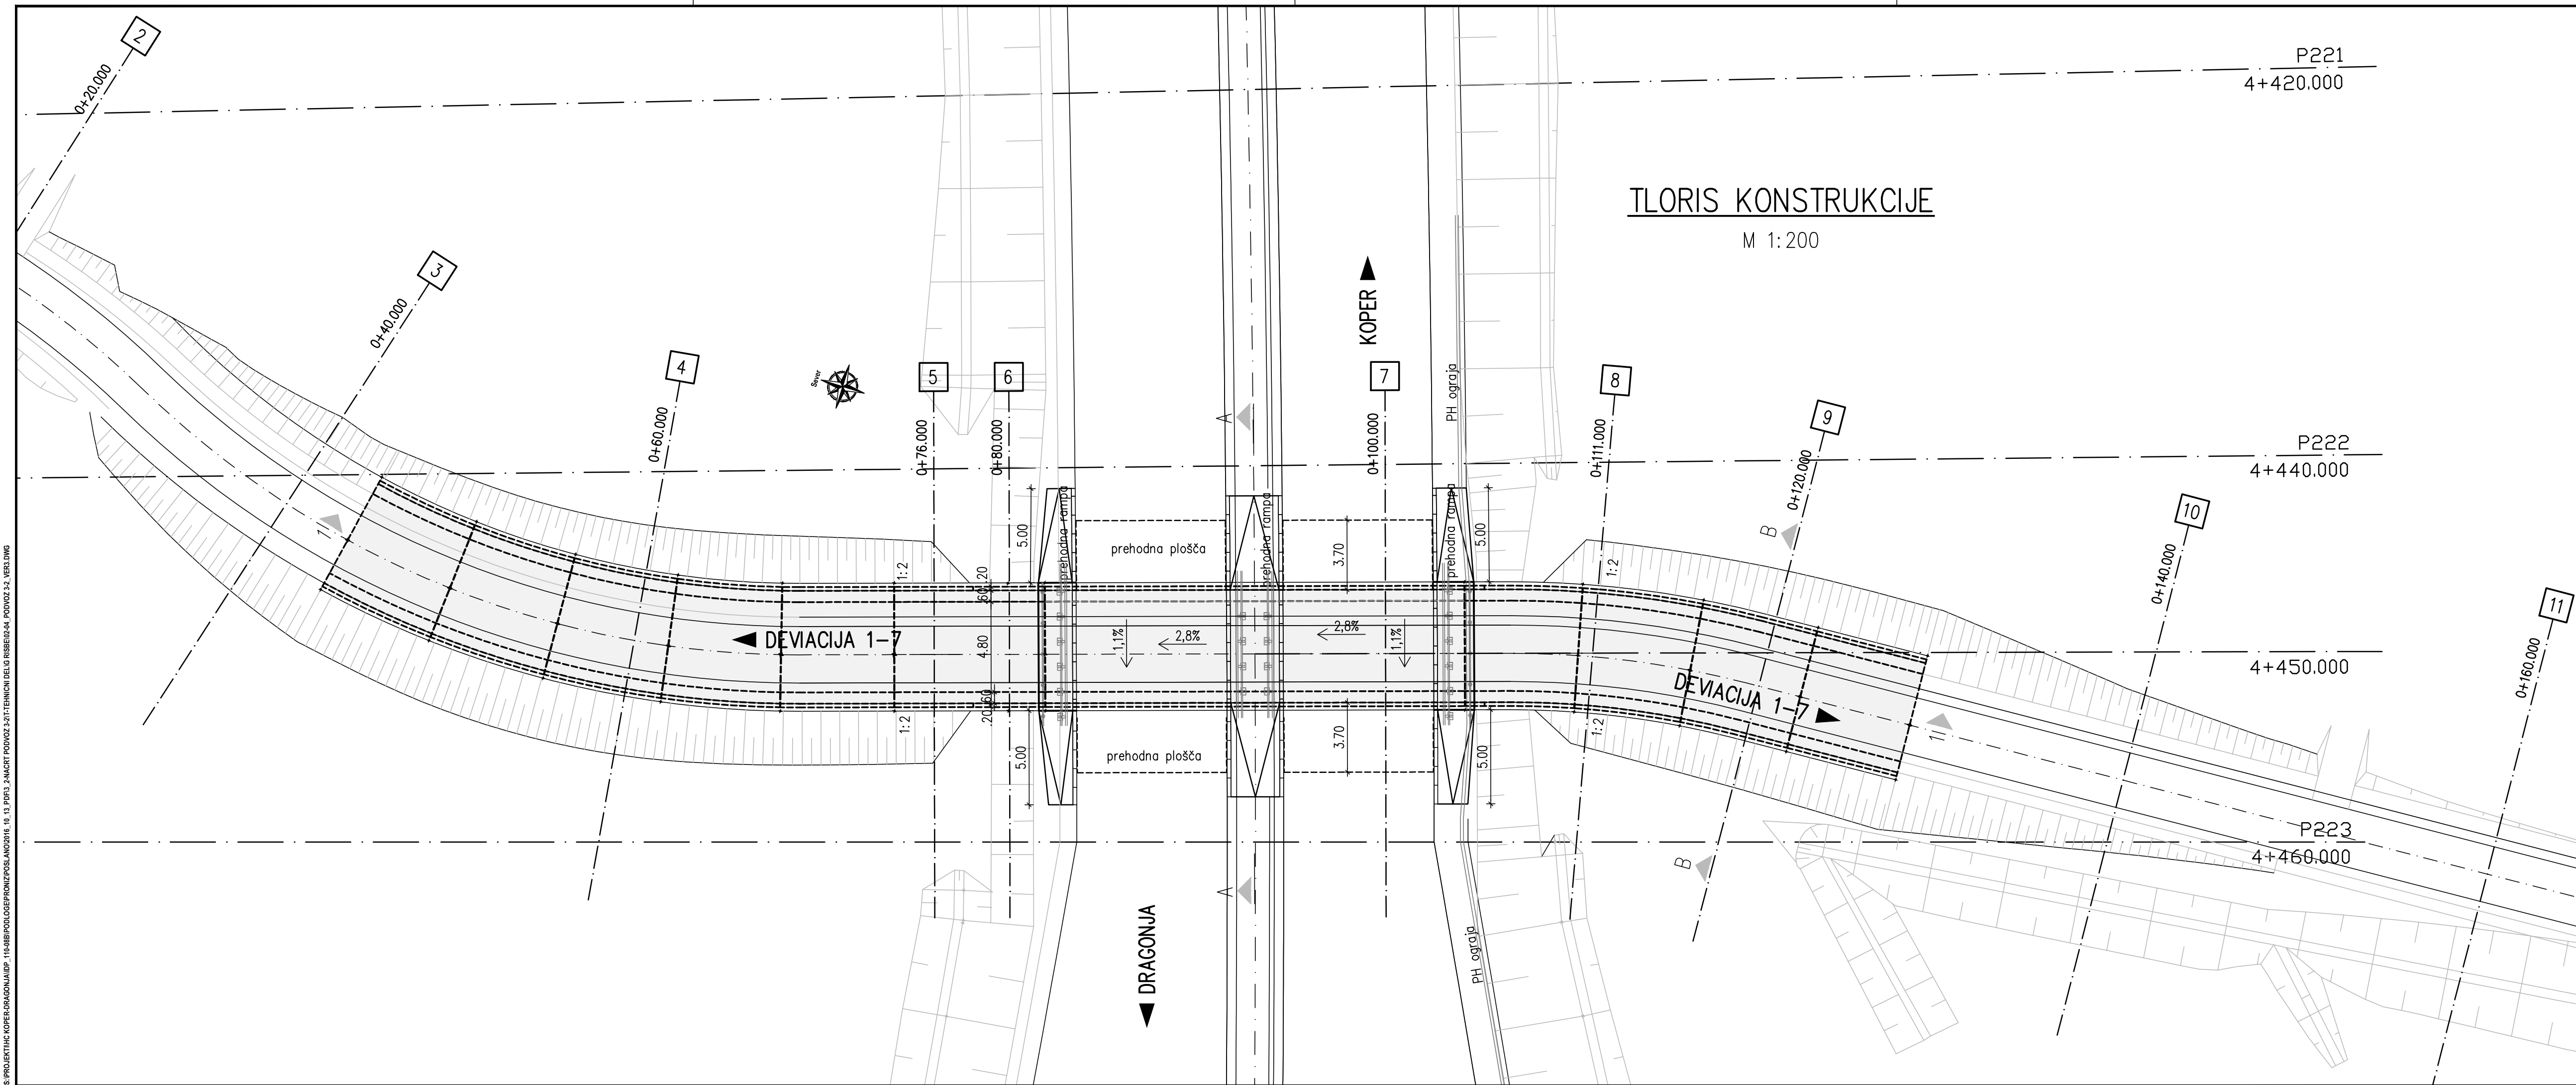

TLORIS KONSTRUKCIJE

M 1:200

projektant **JV PRONIZ d.o.o.**
 Ljubljana, C. Ljubljanske brigade 23a

& **pa** projektivni atelje nizke gradnje d.o.o.
 Ljubljana, kerankova 9

& **SPIT** GRADBENI INŽENIRING d.o.o.
 Vojkova 19, 5250 Solkan

& **GINEX International d.o.o.** PROJEKTIVNI BIRO
 & **PROJEKT. NOVA GORICA**

projektant načrta **GINEX International d.o.o.**
 PROJEKTIVNI BIRO

odg. vodja proj. Janez Šenk, u.d.i.g. 3154-0474
 odg. proj. načrta Domagoj Bačič, u.d.i.g. 3154-0237
 obdelali Dalibor Stanič, u.d.i.g. 3154

investitor **DARS**
 DRUŽBA ZA AVTOCESTE
 V REPUBLIKI SLOVENIJI d.d.

cesta HC KOPER – DRAGONJA
 odsek 0385 KOPER – DRAGONJA
 pododsek .

št. projekta C-180/07
 št. načrta 110-08A/3-2
 stopnja obdelave IDP
 objekt PODVOZ 3-2
 v km HC 4+450
 opis Tloris konstrukcije

merilo 1:200
 datum maj 2009

št. odseka	arhivska št.	faza/objekt
0385		001.2160
šifra risbe		
G.219		
ident. št. risbe		št. priloge 01