



TLORIS KONSTRUKCIJE

M 1:200

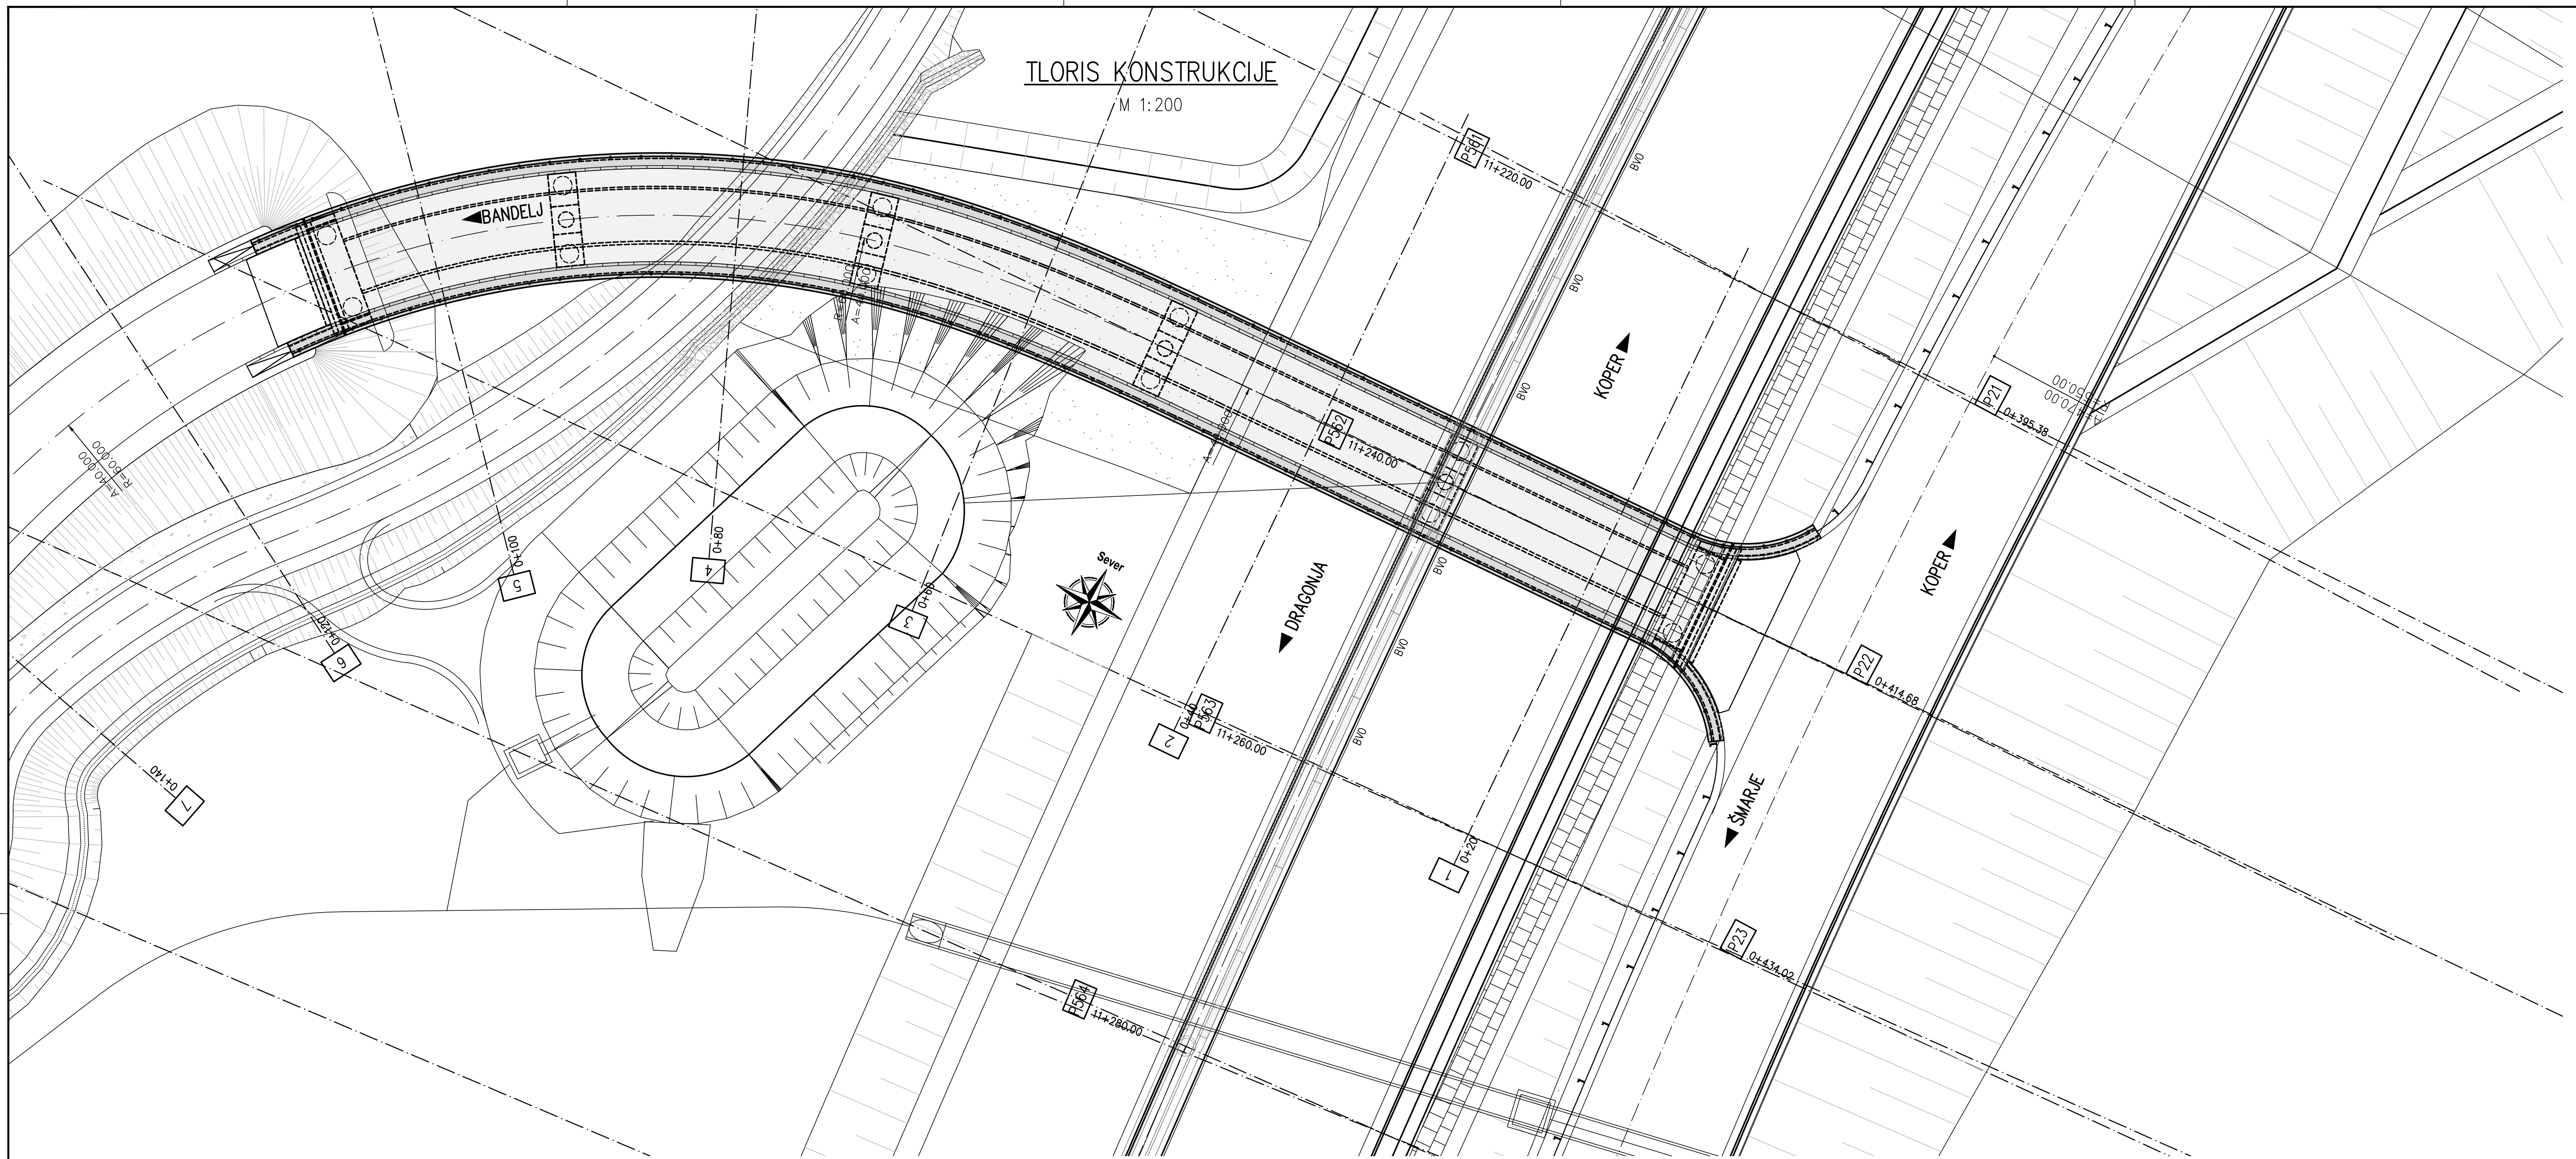

VZDOLŽNI PREREZ SKOZI OS CESTE

M 1:200

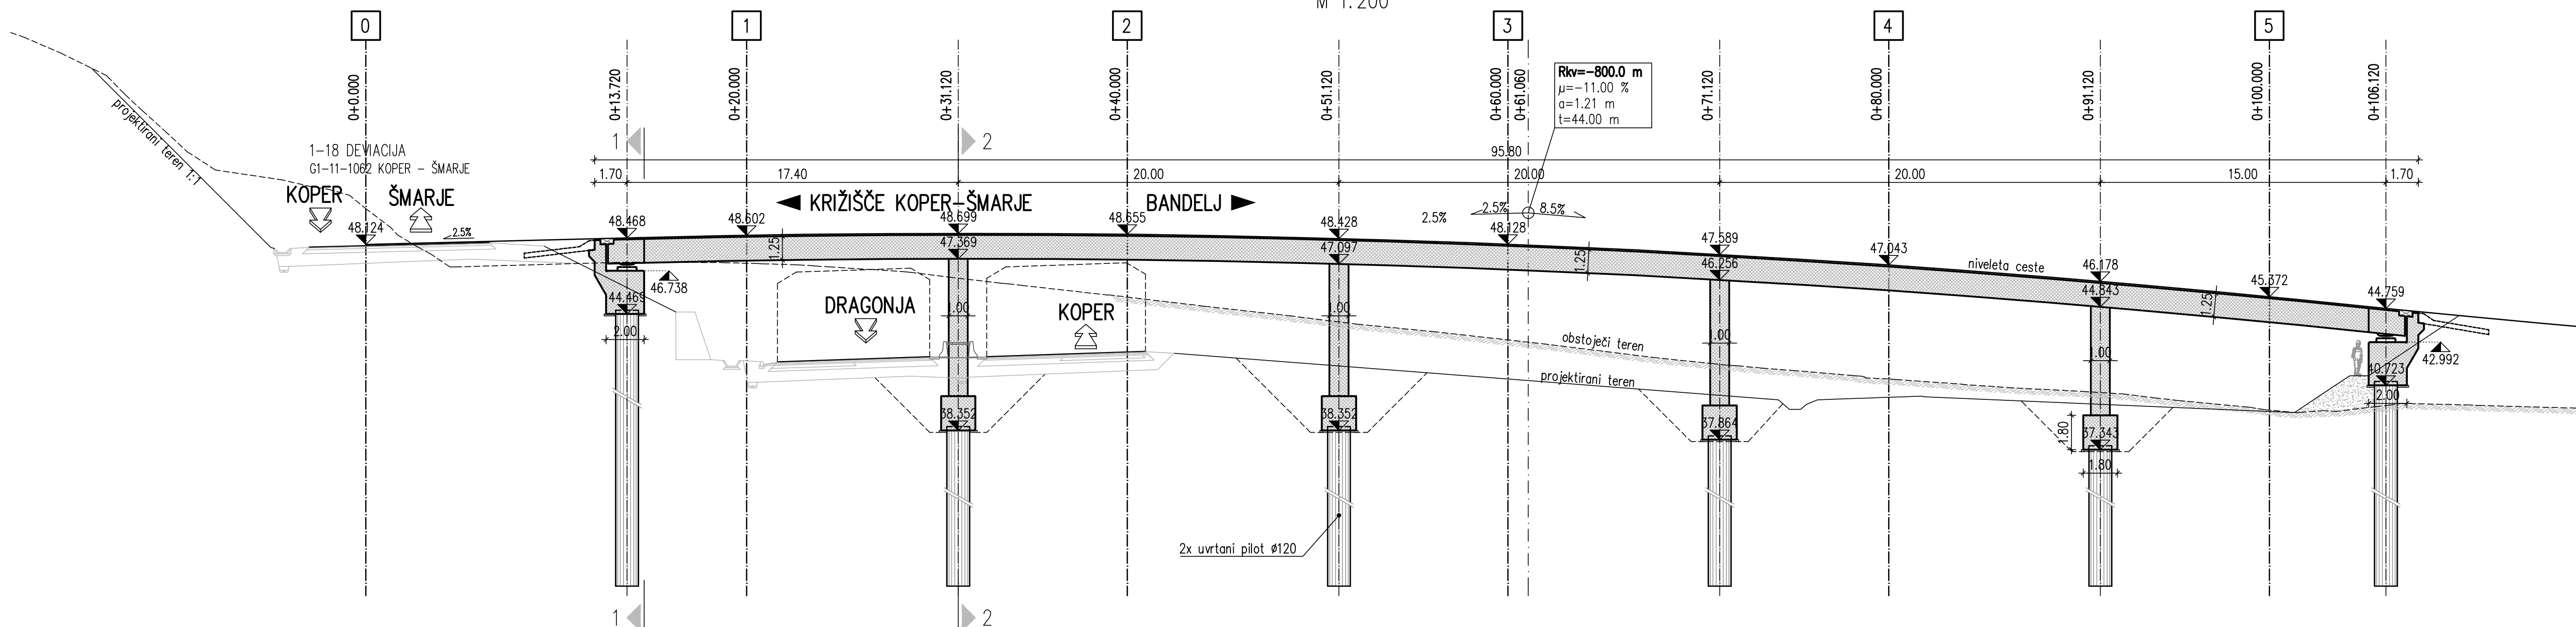

projektant <b>JV PRONIZ</b> d.o.o. Ljubljana, C. Ljubljanske brigade 23a			cesta HC KOPER – DRAGONJA odsek 0385 KOPER – DRAGONJA pododsek .
& projektivni atelje <b>SPIT</b> GRAĐEVNI INŽENJER d.o.o. Vojkova 19, 5250 Solkan			št. projekta C-180/07 št. načrta 110-08A/3-2 stopnja obdelave IDP objekt NADVOZ 4-7 v km HC 11+240
& GINEX INTERNATIONAL d.o.o. PROJEKTNO BIRU NOVA GORICA			opis Tloris Vzdolžni prerez skozi os ceste
projektant načrta			merilo 1:200 datum maj 2009
odg. vodja proj. Janez Senk, u.d.i.g. 315-0474 odg. proj. načrta Domagoj Bačič, u.d.i.g. 315-0237 obdelali Dalibor Stanič, u.d.i.g. 315-3154			št. odseka 0385 arhivsko št. 001.2160 št. priloge 02
investitor <b>DARS</b> DRUŽBA ZA AVTOCESTE v REPUBLIKI SLOVENIJI d.o.o.			

PRILOGA 1: KOPER - DRAGONJA - VZDOLŽNI PREREZ SKOZI OS CESTE - 11. 11. 2009